

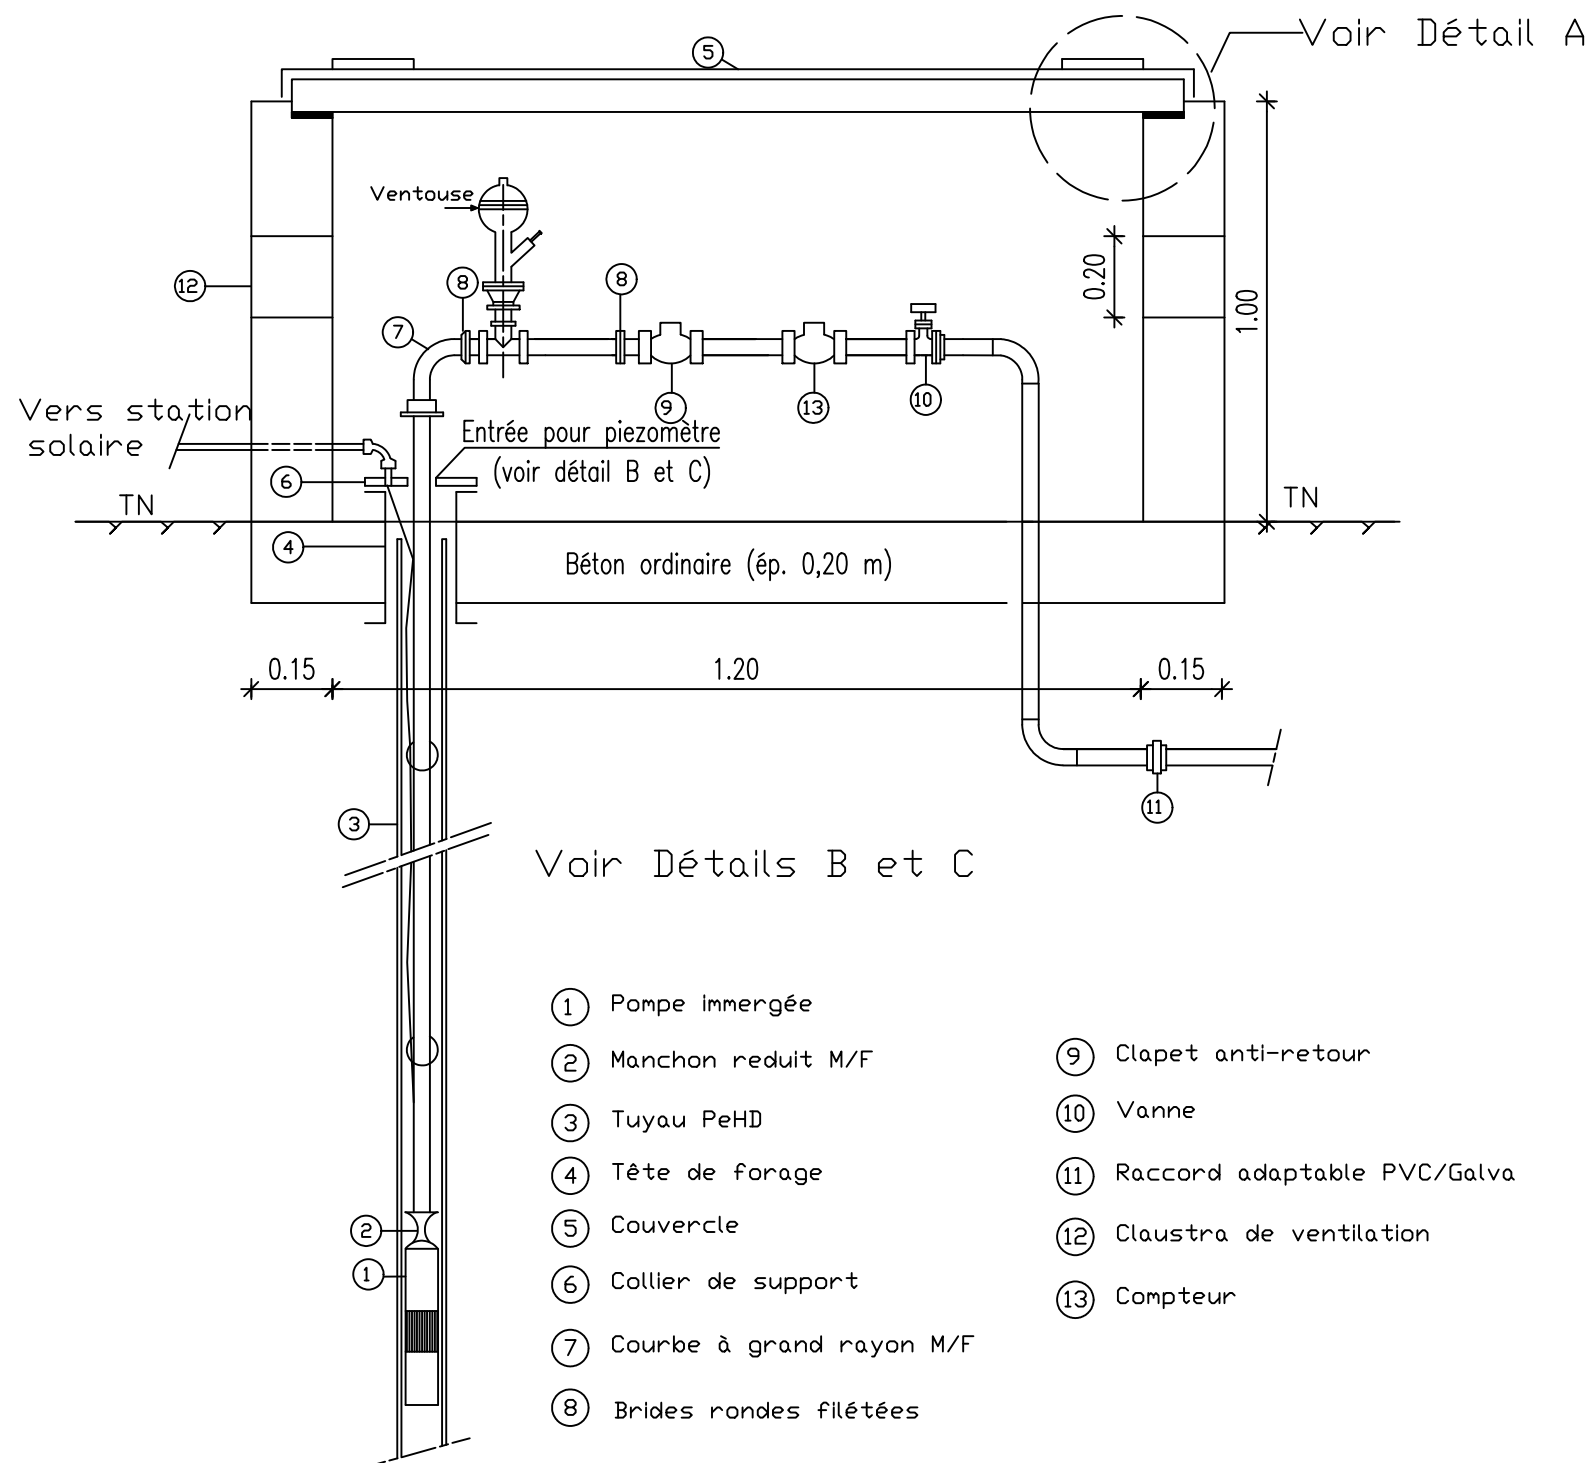


COUPE A A 1200

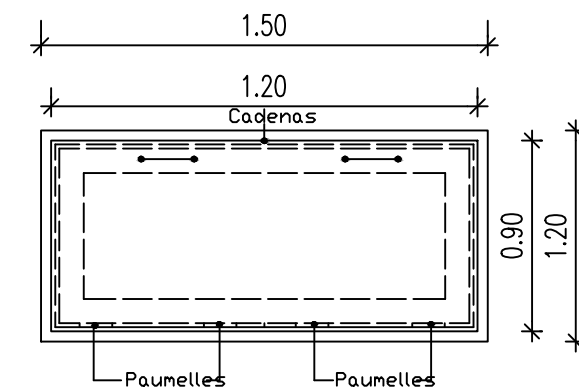


DETAIL A

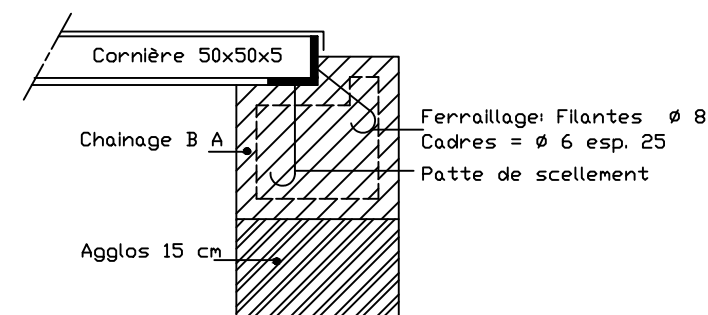


VUE DE DESSUS

DETAIL B 1100

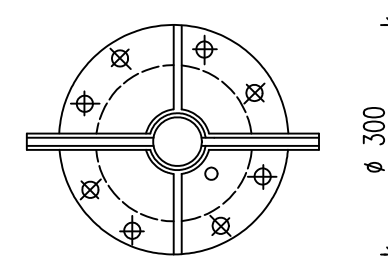

DETAIL C 1100

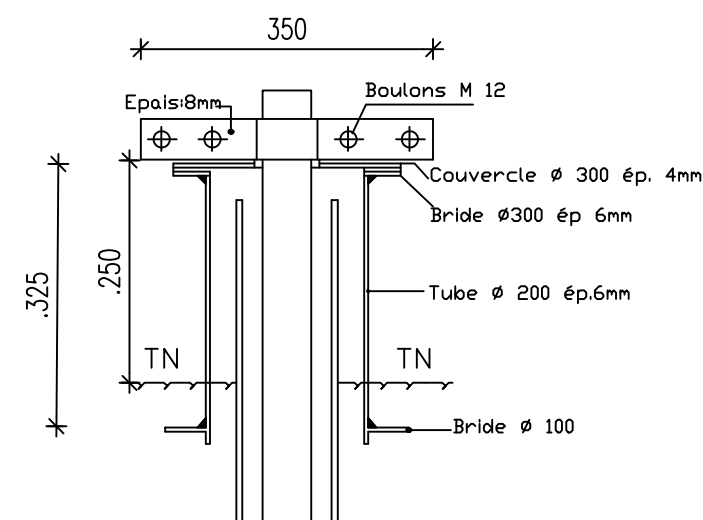

BURKINA FASO



La Patrie ou la mort, Nous Vaincrons

MAITRE D'OUVRAGE



Agence belge de développement
enabel.be

Agence Belge de Développement

BUREAU D'ETUDES



Générale de
l'Ingénierie pour le
Développement

06 BP 9271 Ouagadougou 06
Tél : (+226) 65 87 46 46 / (+226) 25 37 85 96
Email : gidconseils@yahoo.fr
BURKINA FASO

Etudes et suivi-contrôle des travaux d'alimentation en eau des jardins nutritifs, des centres d'innovation et la réalisation de 04 forages équipés de PMH dans les communes d'intervention du Portefeuille Thématique Climat Sahel (PTCS) – volet Burkina Faso

-Lot 1 : Etudes et suivi-contrôle des travaux d'alimentation en eau des jardins nutritifs, des centres d'innovation dans les communes d'intervention du PTCS - volet Burkina Faso

ECOLE CLIMATO-INTELLIGENT DE DONSSIN
(commune de Koupela, province du Kouritenga, région du Nakambé)




Octobre 2025

Plan N°: DON-2

Avant-Projet Détaillé (APD)
Version provisoire

TITRE : Regard de tête de forage

ECHELLE : 1 / 1 000

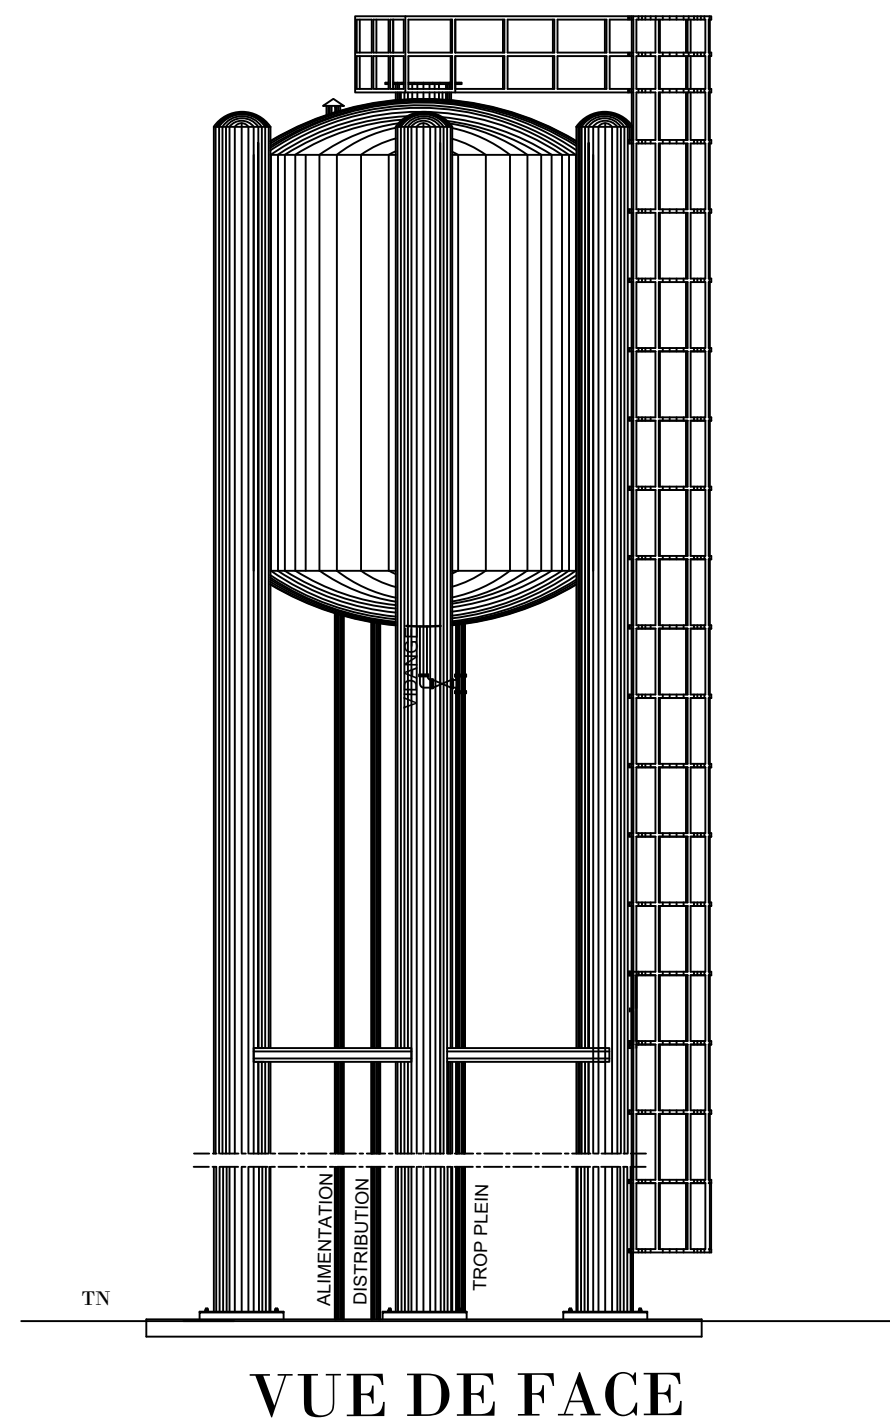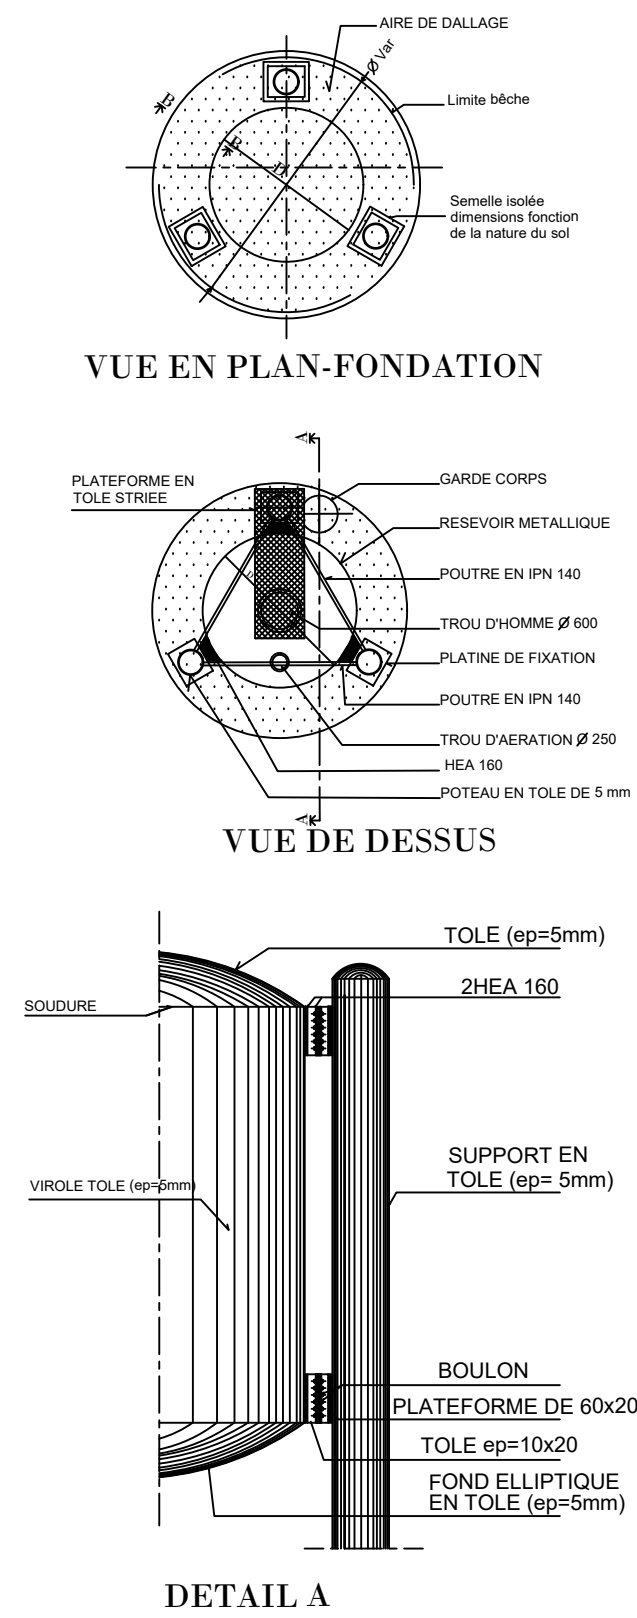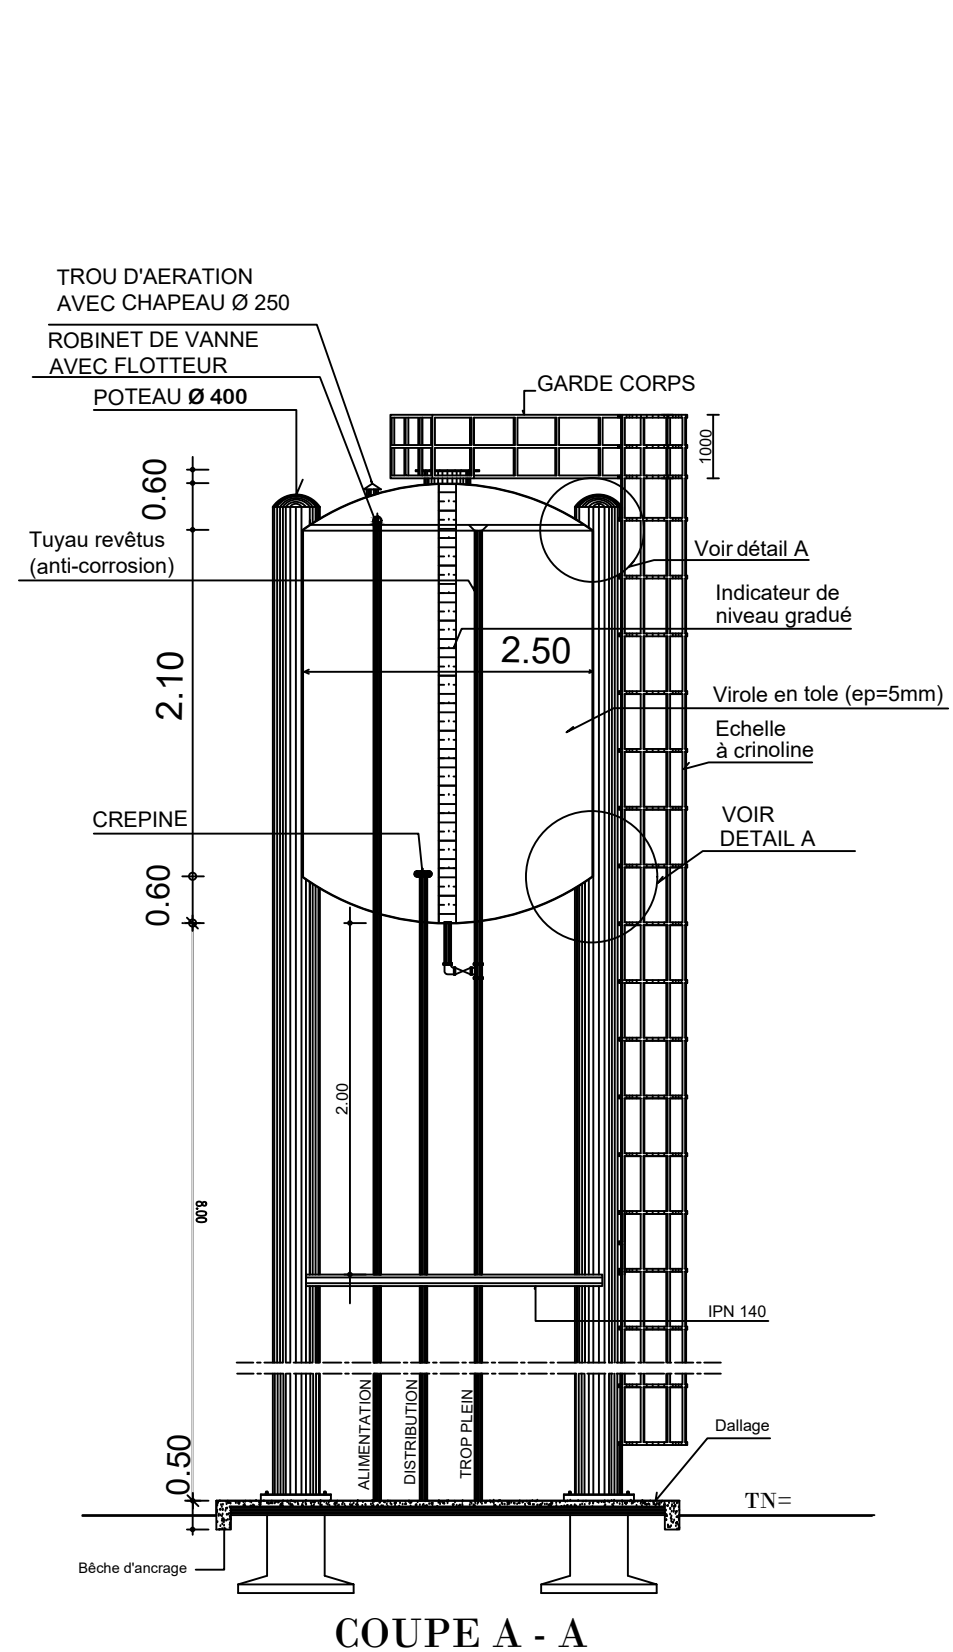

BURKINA FASO



La Patrie ou la mort, Nous Vaincrons

MAITRE D'OUVRAGE



Agence Belge de Développement

BUREAU D'ETUDES



Générale de
l'Ingénierie pour le
Développement

06 BP 9271 Ouagadougou 06
Tél : (+226) 65 87 46 46 / (+226) 25 37 85 96
Email : gidconseils@yahoo.fr
BURKINA FASO

Etudes et suivi-contrôle des travaux d'alimentation en eau des jardins nutritifs, des centres d'innovation et la réalisation de 04 forages équipés de PMH dans les communes d'intervention du Portefeuille Thématique Climat Sahel (PTCS) – volet Burkina Faso

-Lot 1 : Etudes et suivi-contrôle des travaux d'alimentation en eau des jardins nutritifs, des centres d'innovation dans les communes d'intervention du PTCS - volet Burkina Faso

ECOLE CLIMATO-INTELLIGENT DE DONSSIN
(commune de Koupela, province du Kouritenga, région du Nakambé)


Octobre 2025

Plan N°: DON-3


Avant-Projet Détaillé (APD)
Version provisoire

TITRE : Château d'eau - 10 m3


ECHELLE : 1 / 1 000

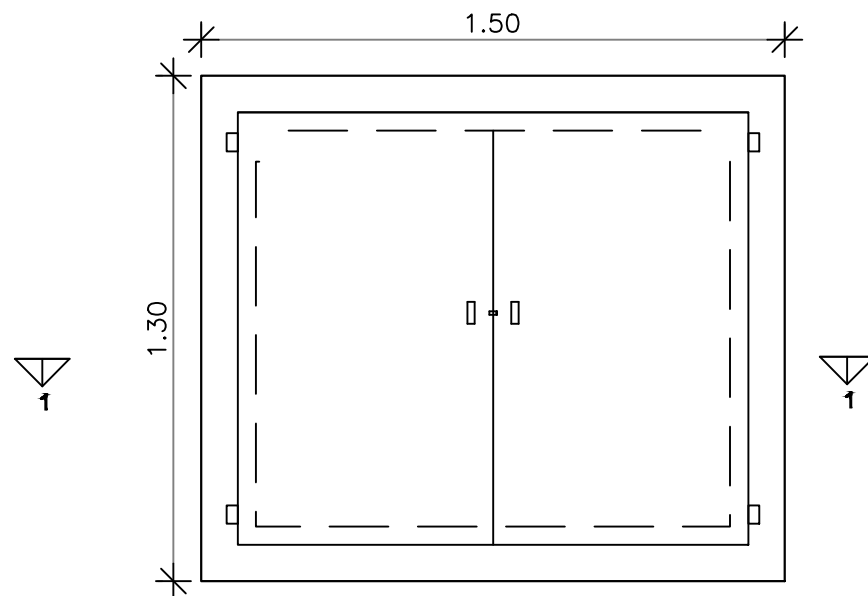

VUE EN PLAN

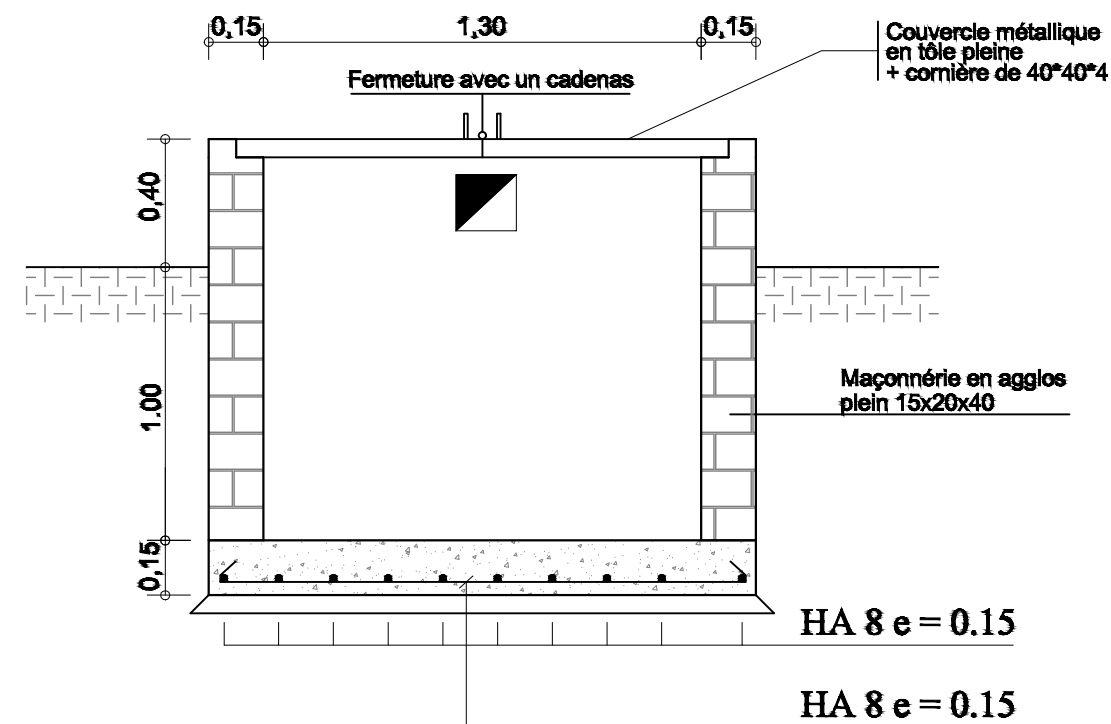

COUPE 1 - 1

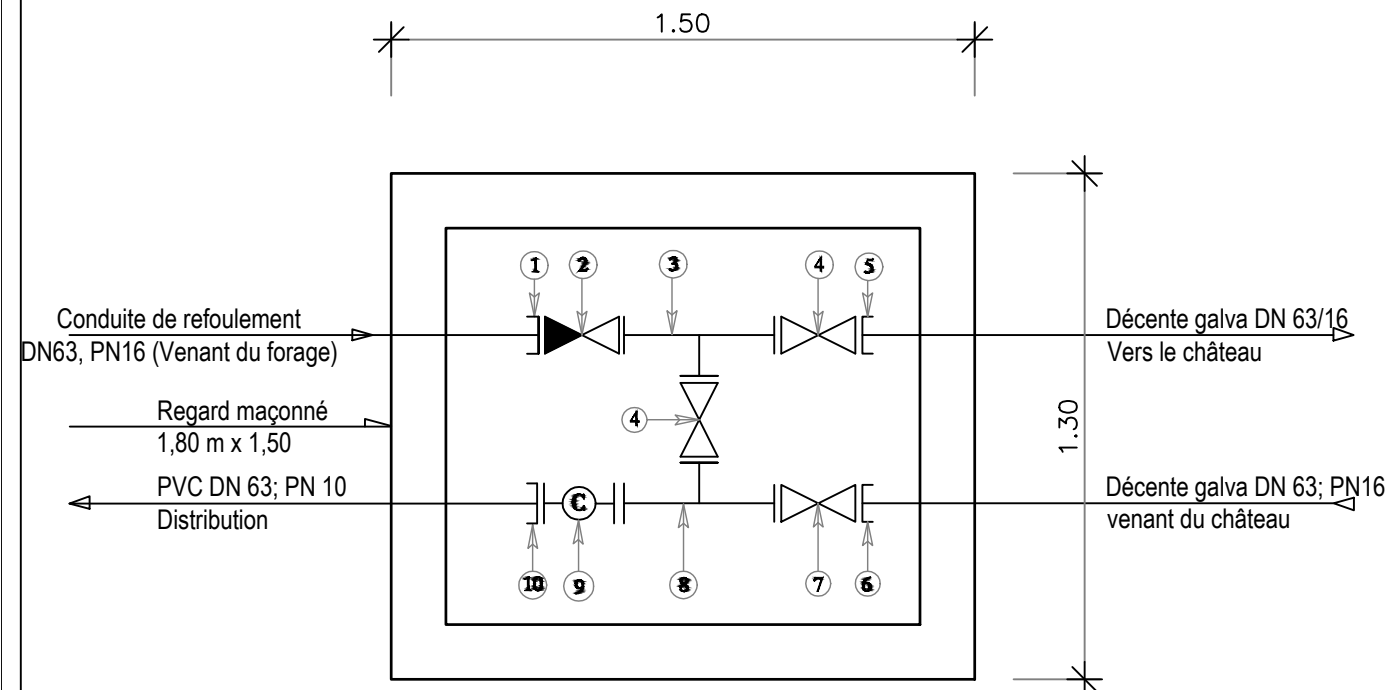

SCHEMA DES PIECES DU BY-PASS

Pièces N°	Désignation	Matériaux	Quantité
1	Adaptateur à bride DN63	Fonte	01
2	Clapet anti-retour DN63	Fonte	01
3	Té fonte égal à brides DN63	Fonte	01
4	Robinet vanne à brides DN63	Fonte	02
5	Bride à souder DN63	Galva	01
6	Bride à souder DN63	Galva	01
7	Robinet vanne à brides DN63	Fonte	01
8	Té fonte égal à brides DN 63/63/63	Fonte	01
9	Compteur à bride DN 63	Fonte	01
10	Adaptateur à bride DN63; PN16	Fonte	01

BURKINA FASO



La Patrie ou la mort, Nous Vaincrons

MAITRE D'OUVRAGE



Agence Belge de Développement

BUREAU D'ETUDES



Générale de
l'Ingénierie pour le
Développement

06 BP 9271 Ouagadougou 06
Tél : (+226) 65 87 46 46 / (+226) 25 37 85 96
Email : gidconseils@yahoo.fr
BURKINA FASO



Etudes et suivi-contrôle des travaux d'alimentation en eau des jardins nutritifs, des centres d'innovation et la réalisation de 04 forages équipés de PMH dans les communes d'intervention du Portefeuille Thématique Climat Sahel (PTCS) – volet Burkina Faso

-Lot 1 : Etudes et suivi-contrôle des travaux d'alimentation en eau des jardins nutritifs, des centres d'innovation dans les communes d'intervention du PTCS - volet Burkina Faso

ECOLE CLIMATO-INTELLIGENT DE DONSSIN
(commune de Koupela, province du Kouritenga, région du Nakambé)

Octobre 2025 Plan N°: DON-4

Avant-Projet Détaillé (APD) Version provisoire TITRE : Regard de by pass au pied du château ECHELLE : 1 / 1 000

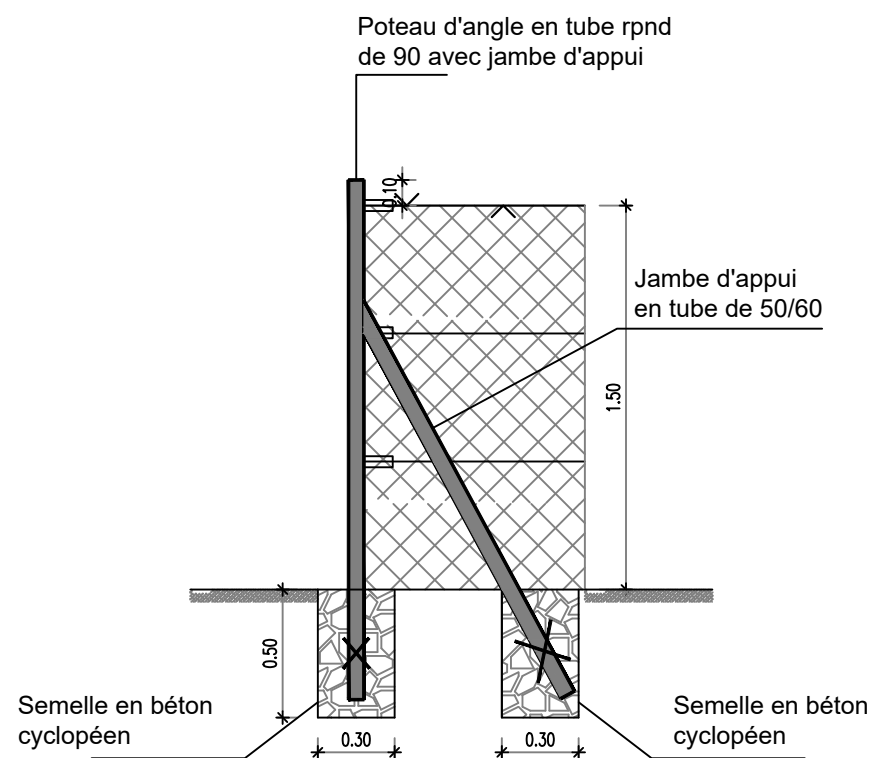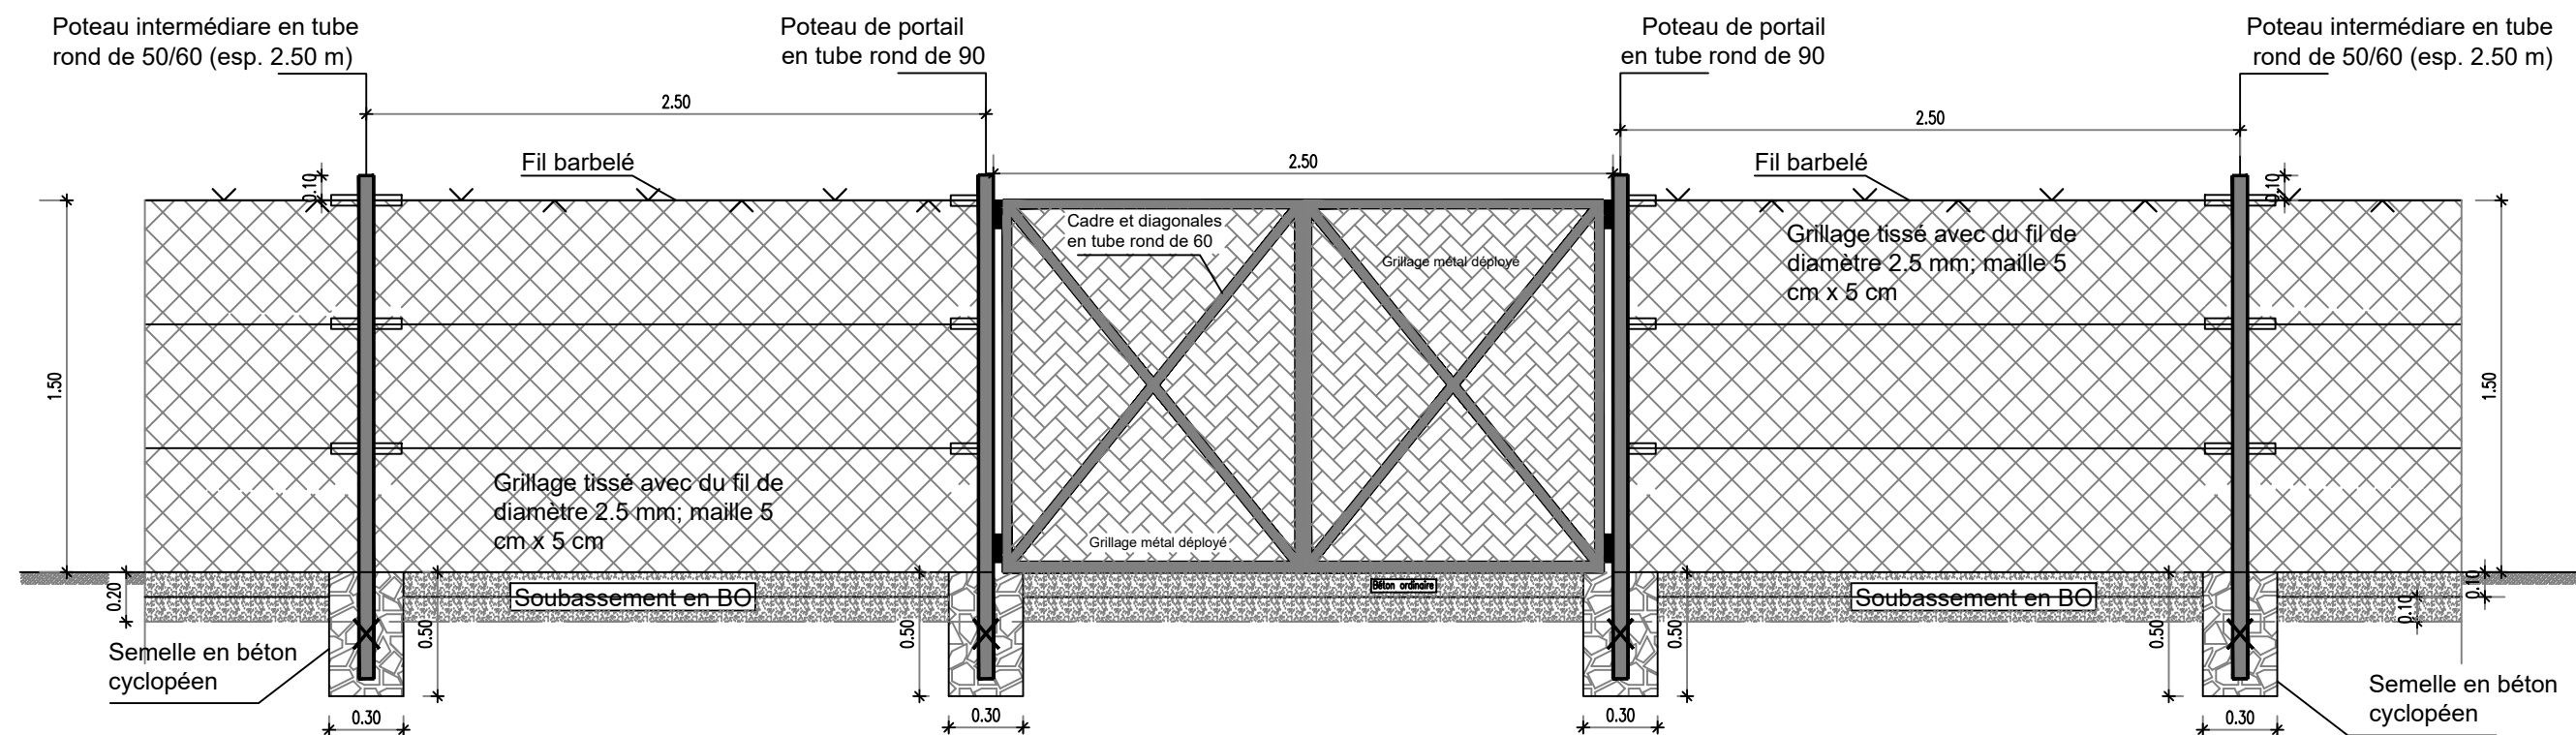

BURKINA FASO



La Patrie ou la mort, Nous Vaincrons

MAITRE D'OUVRAGE



Agence belge de développement
enabel.be

Agence Belge de Développement

BUREAU D'ETUDES



Générale de
l'Ingénierie pour le
Développement

06 BP 9271 Ouagadougou 06
Tél : (+226) 65 87 46 46 / (+226) 25 37 85 96
Email : gidconseils@yahoo.fr
BURKINA FASO

Etudes et suivi-contrôle des travaux d'alimentation en eau des jardins nutritifs, des centres d'innovation et la réalisation de 04 forages équipés de PMH dans les communes d'intervention du Portefeuille Thématique Climat Sahel (PTCS) – volet Burkina Faso

-Lot 1 : Etudes et suivi-contrôle des travaux d'alimentation en eau des jardins nutritifs, des centres d'innovation dans les communes d'intervention du PTCS - volet Burkina Faso

ECOLE CLIMATO-INTELLIGENT DE DONSSIN
(commune de Koupela, province du Kouritenga, région du Nakambé)

Octobre 2025

Plan N°: DON-7

Avant-Projet Détaillé (APD)
Version provisoire

TITRE : Clôture grillagée

ECHELLE : 1 / 1 000