

LEGENDE

Courbe de niveau:.....

1m

0.50m

0.25m

Sentier:.....

Borne topo:.....

Arbres:.....

Termitiere:.....

Ecoulement:.....

Limite de terrain:.....

MATRICULE	X	Y	Z
B.1	792589.898	1352320.014	320.874
B.2	792662.659	1352294.502	320.582
B.3	792624.942	1352120.637	321.318
B.4	792543.804	1352135.396	321.619

BURKINA FASO




La Patrie ou la mort, Nous Vaincrons

MAITRE D'OUVRAGE

Agence Belge de Développement

BUREAU D'ETUDES



Générale de
l'Ingénierie pour le
Développement

06 BP 9271 Ouagadougou 06
Tél : (+226) 65 87 46 46 / (+226) 25 37 85 96
Email : gidconseils@yahoo.fr
BURKINA FASO

Etudes et suivi-contrôle des travaux d'alimentation en eau des jardins nutritifs, des centres d'innovation et la réalisation de 04 forages équipés de PMH dans les communes d'intervention du Portefeuille Thématique Climat Sahel (PTCS) – volet Burkina Faso

-Lot 1 : Etudes et suivi-contrôle des travaux d'alimentation en eau des jardins nutritifs, des centres d'innovation dans les communes d'intervention du PTCS - volet Burkina Faso

JARDIN NUTRITIF DE BIK BASKOURE
(commune de Baskouré, province du Kouritenga, région du Nakambé)

Superficie levée = 3.10 ha


Octobre 2025

Plan N°: BIK BAS-1

Avant-Projet Détaillé (APD)
Version provisoire

TITRE : Plan de masse

ECHELLE : 1 / 1 000

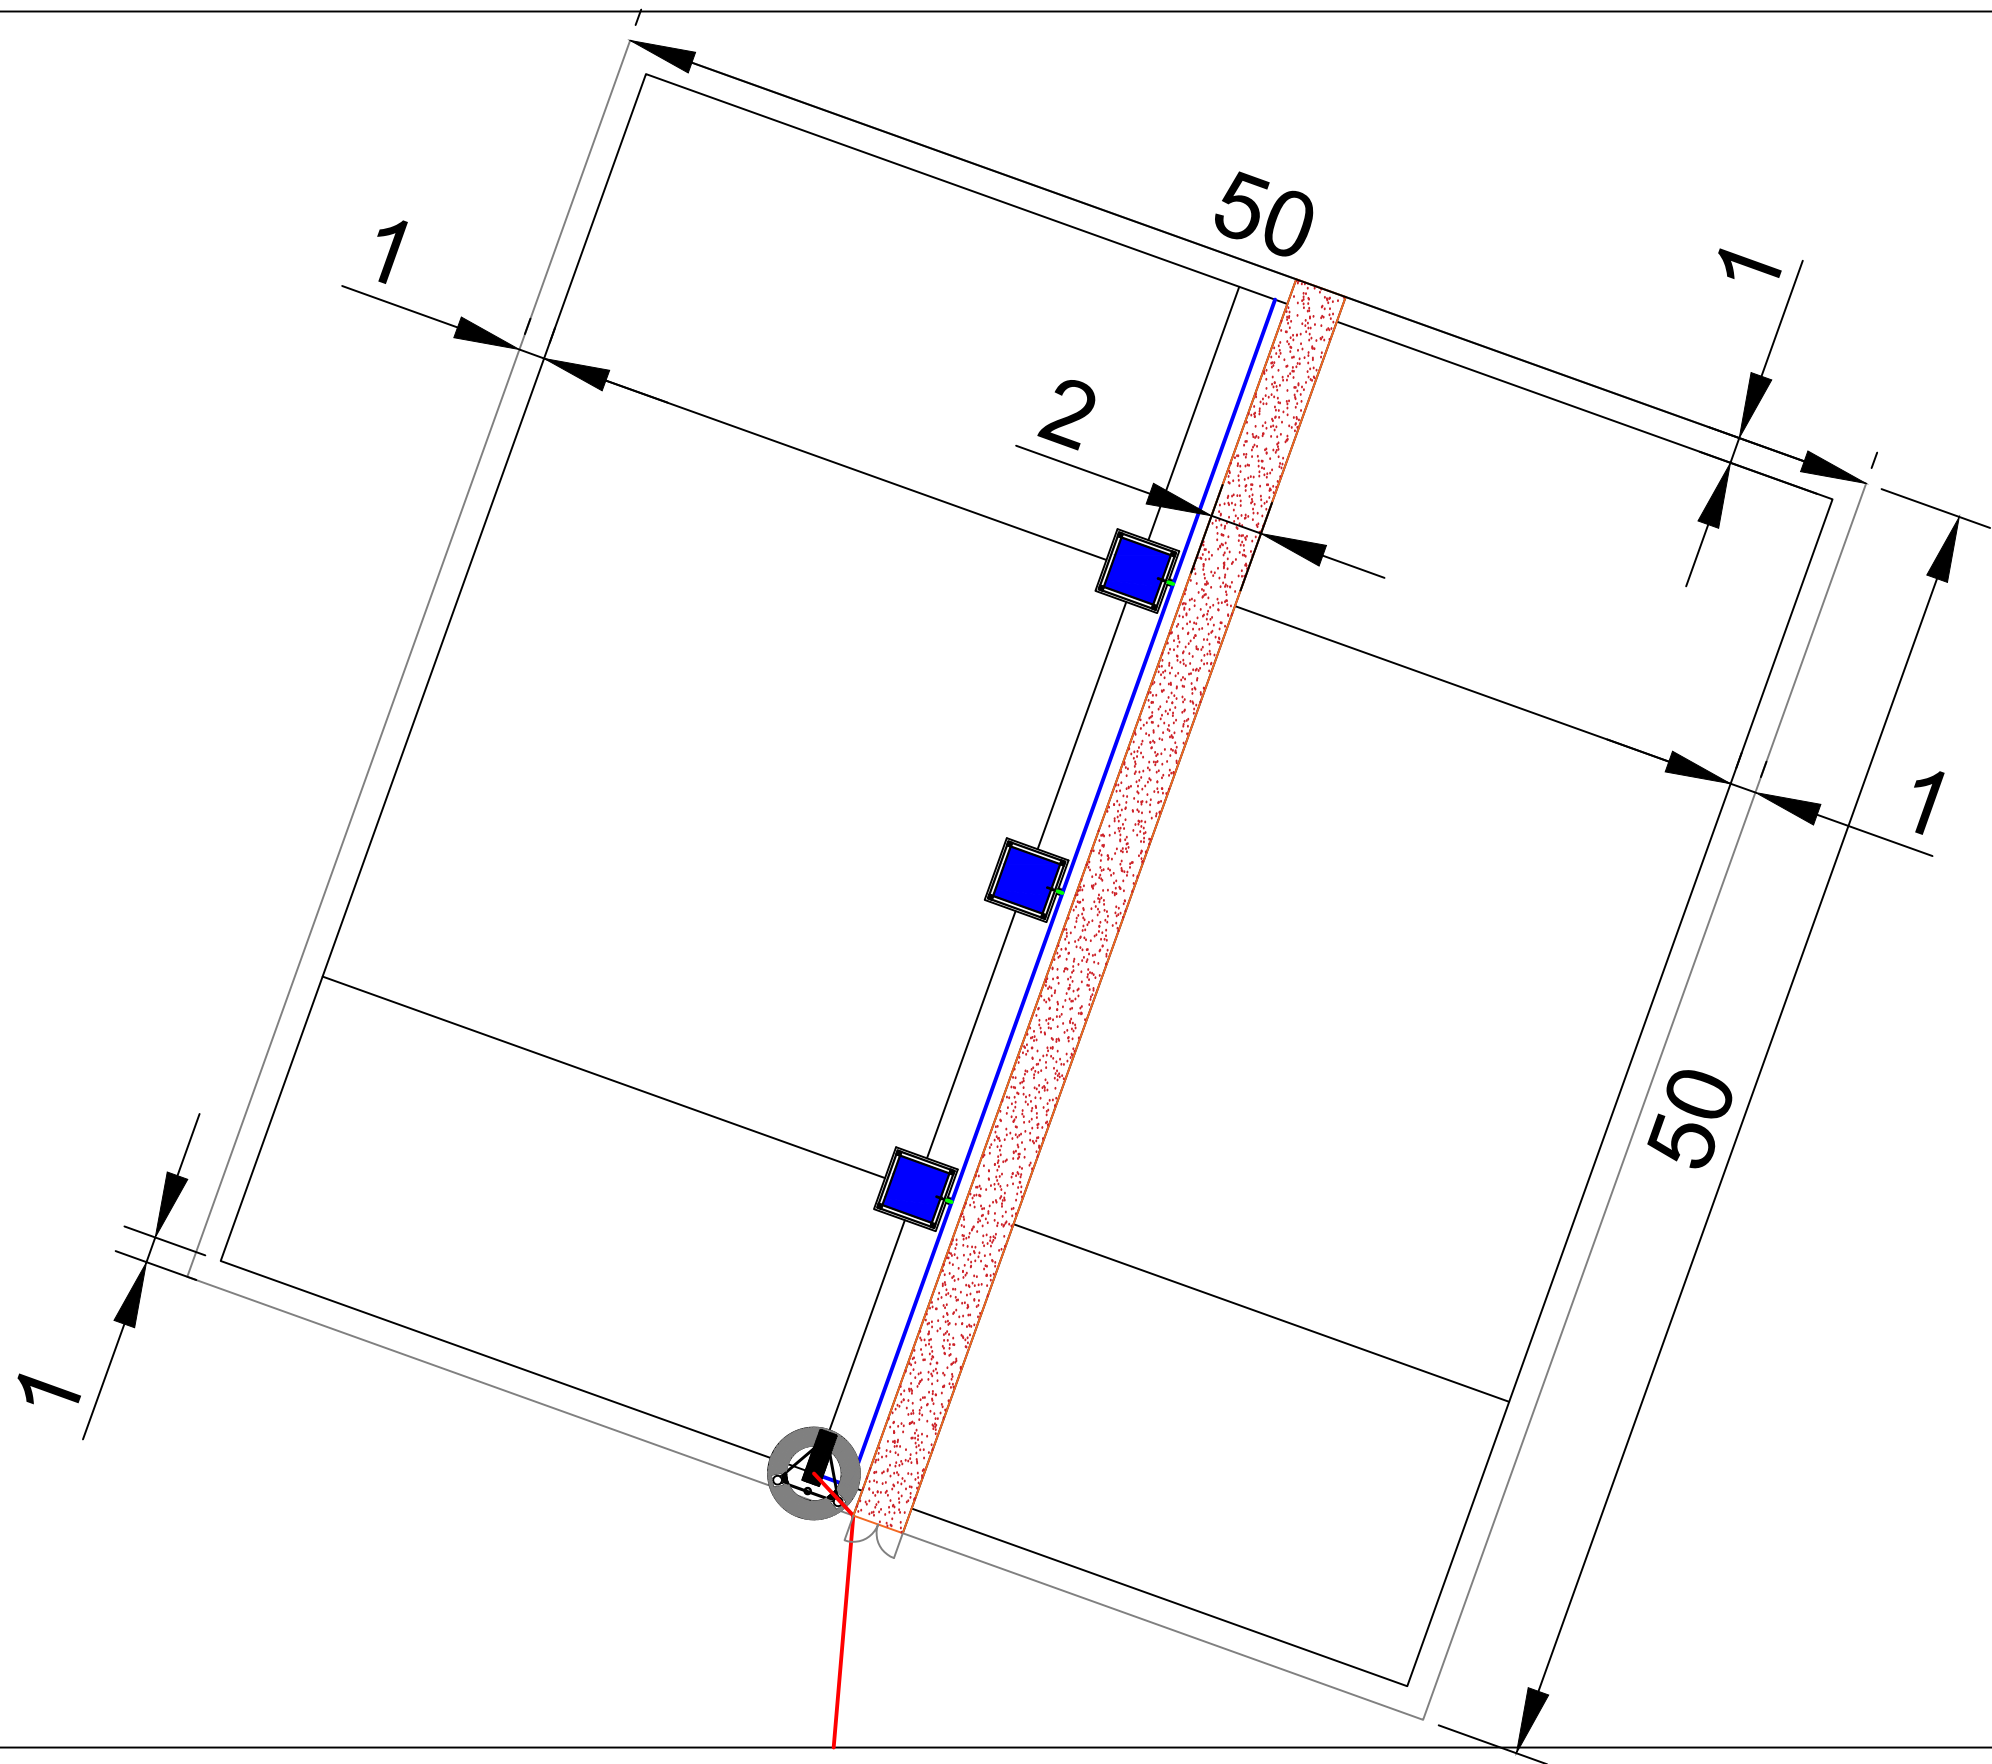

LEGENDE	
Clôture grillagée	
Limite de jardin	
Conduite de refoulement (CR) en PeHD DN 90 PN10.	
Conduite primaire (CP) en PeHD DN63 PN 10.....	
Conduite secondaire (CS) en PeHD DN32 PN 10.....	
Bassin de stockage	
Château d'eau	
Piste	

BURKINA FASO

La Patrie ou la mort, Nous Vaincrons

MAITRE D'OUVRAGE

Enabel

Agence belge de développement

Agence Belge de Développement

BUREAU D'ETUDES

Générale de
l'Ingénierie pour le
Développement
Sarl

06 BP 9271 Ouagadougou 06
Tél : (+226) 65 87 46 46 / (+226) 25 37 85 96
Email : gidconseils@yahoo.fr
BURKINA FASO

Etudes et suivi-contrôle des travaux d'alimentation en eau des jardins nutritifs, des centres d'innovation et la réalisation de 04 forages équipés de PMH dans les communes d'intervention du Portefeuille Thématique Climat Sahel (PTCS) – volet Burkina Faso

-Lot 1 : Etudes et suivi-contrôle des travaux d'alimentation en eau des jardins nutritifs, des centres d'innovation dans les communes d'intervention du PTCS - volet Burkina Faso

JARDIN NUTRITIF DE BIK BASKOURE
(commune de Baskouré, province du Kouritenga, région du Nakambé)

Octobre 2025


Plan N°: BIK BAS-2

Avant-Projet Détaillé (APD)
Version provisoire

TITRE : Plan du réseau



ECHELLE : 1 / 1 000

COUPE A A 1200

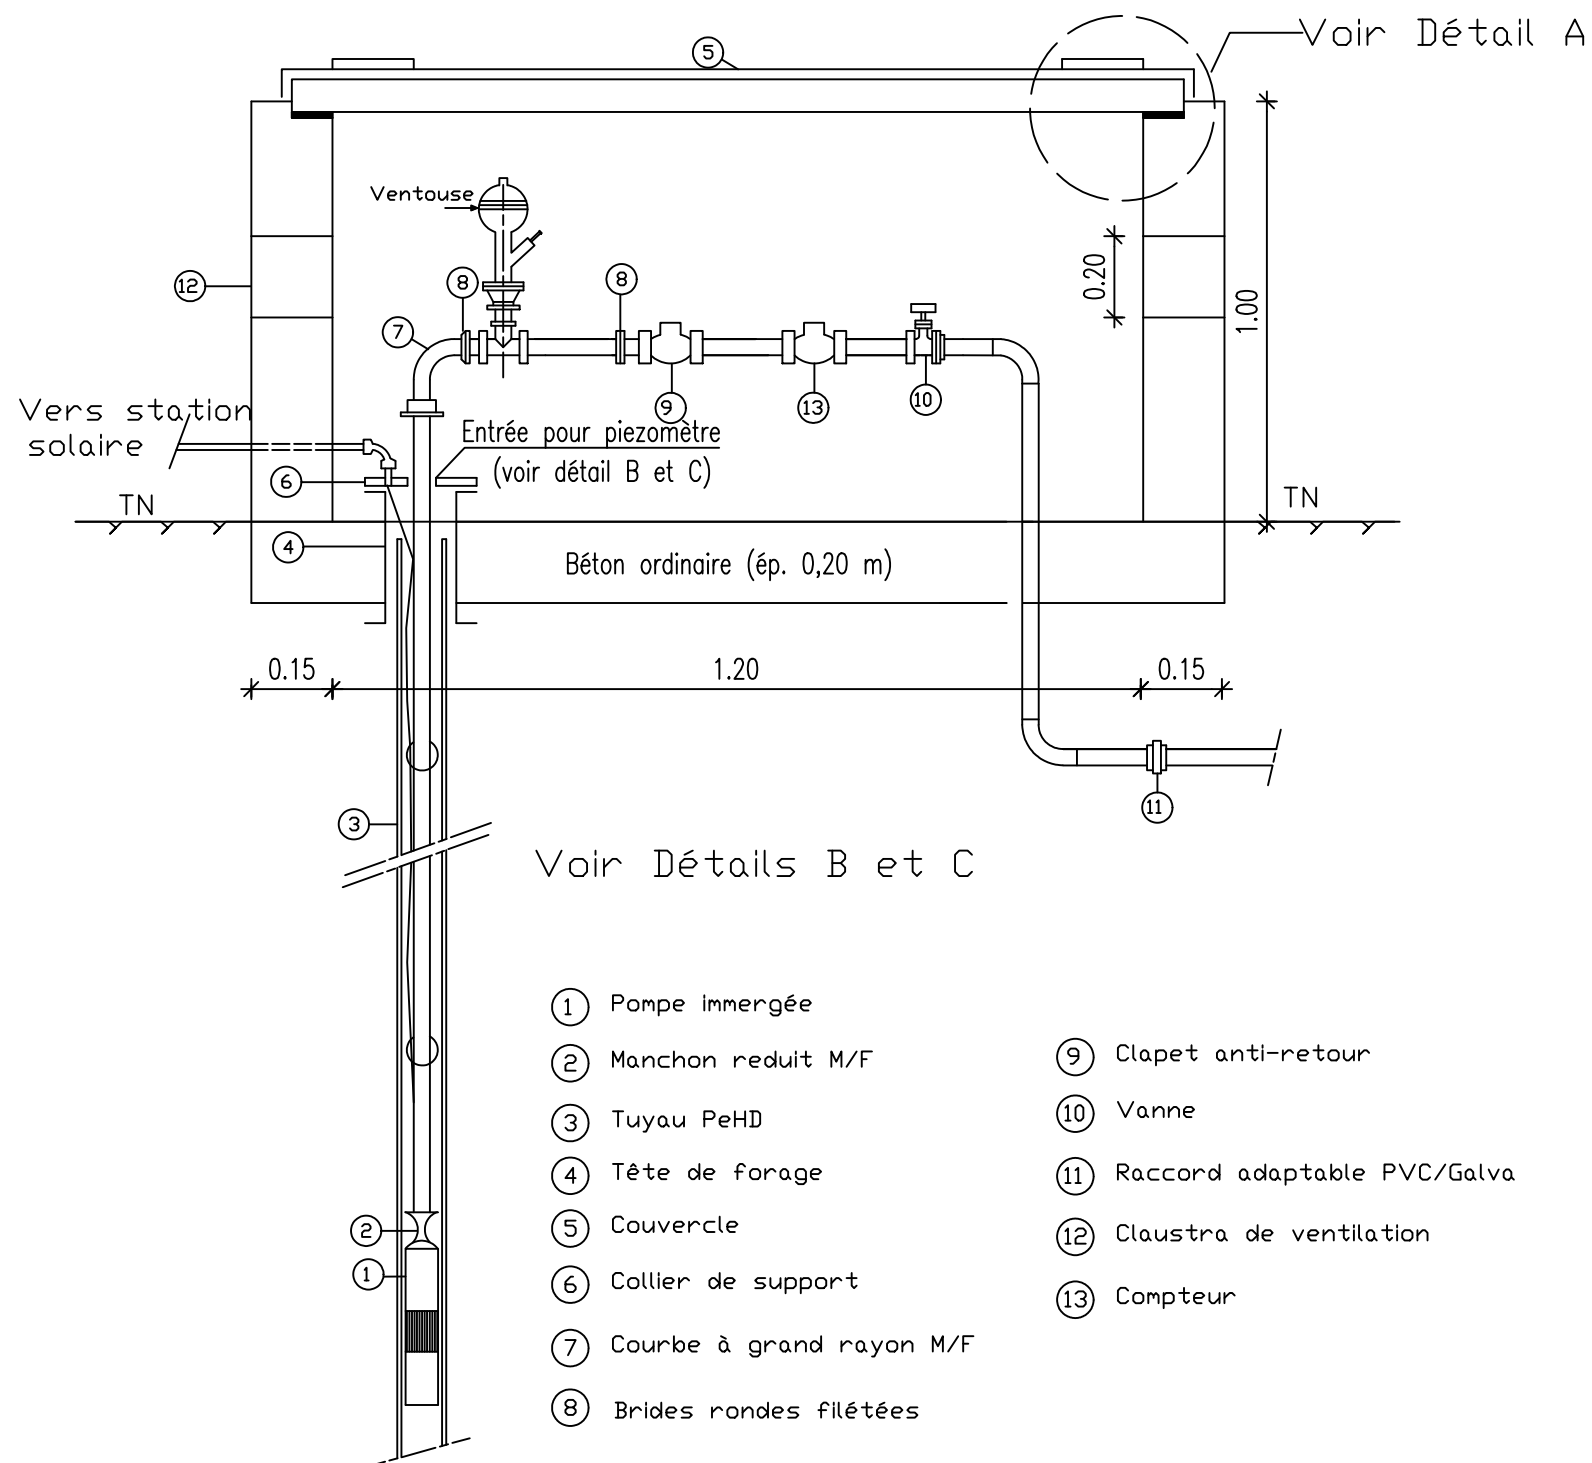


- | | |
|----------------------------|-------------------------------|
| ① Pompe immergée | ⑨ Clapet anti-retour |
| ② Manchon réduit M/F | ⑩ Vanne |
| ③ Tuyau PeHD | ⑪ Raccord adaptable PVC/Galva |
| ④ Tête de forage | ⑫ Clastra de ventilation |
| ⑤ Couvercle | ⑬ Compteur |
| ⑥ Collier de support | |
| ⑦ Courbe à grand rayon M/F | |
| ⑧ Brides rondes filétées | |

DETAIL A

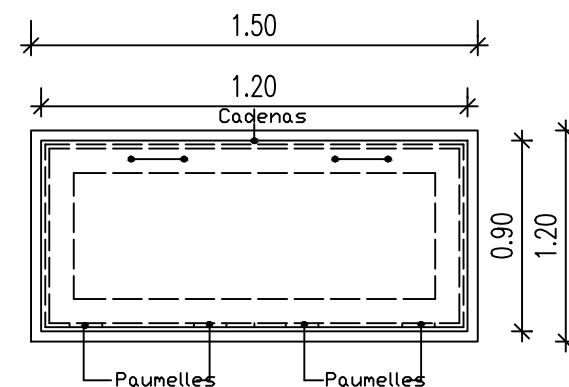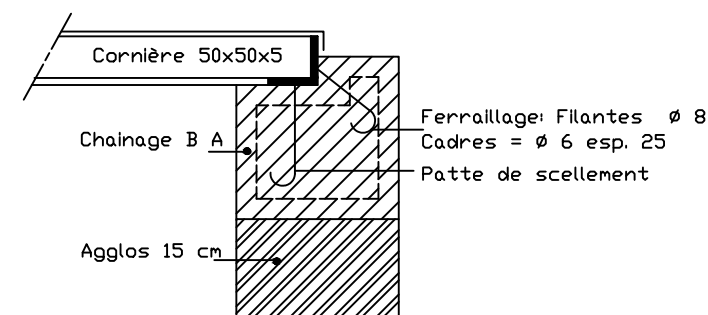


VUE DE DESSUS

DETAIL B 1100

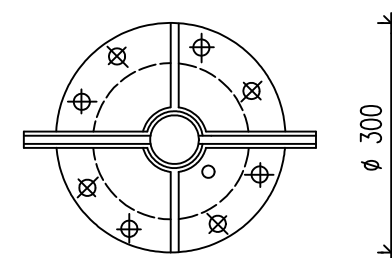

DETAIL C 1100

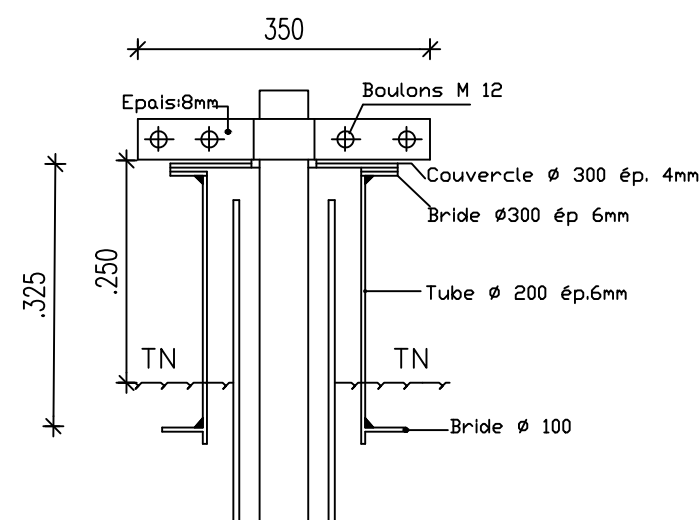

BURKINA FASO



La Patrie ou la mort, Nous Vaincrons

MAITRE D'OUVRAGE



Agence Belge de Développement
enabel.be

Agence Belge de Développement

BUREAU D'ETUDES



Générale de
l'Ingénierie pour le
Développement

06 BP 9271 Ouagadougou 06
Tél : (+226) 65 87 46 46 / (+226) 25 37 85 96
Email : gidconseils@yahoo.fr
BURKINA FASO




Etudes et suivi-contrôle des travaux d'alimentation en eau des jardins nutritifs, des centres d'innovation et la réalisation de 04 forages équipés de PMH dans les communes d'intervention du Portefeuille Thématique Climat Sahel (PTCS) – volet Burkina Faso

-Lot 1 : Etudes et suivi-contrôle des travaux d'alimentation en eau des jardins nutritifs, des centres d'innovation dans les communes d'intervention du PTCS - volet Burkina Faso

JARDIN NUTRITIF DE BIK BASKOURE
(commune de Baskouré, province du Kouritenga, région du Nakambé)

Octobre 2025 Plan N°: BIK BAS-3

Avant-Projet Détaillé (APD) Version provisoire TITRE : Regard de tête de forage ECHELLE : 1 / 1 000

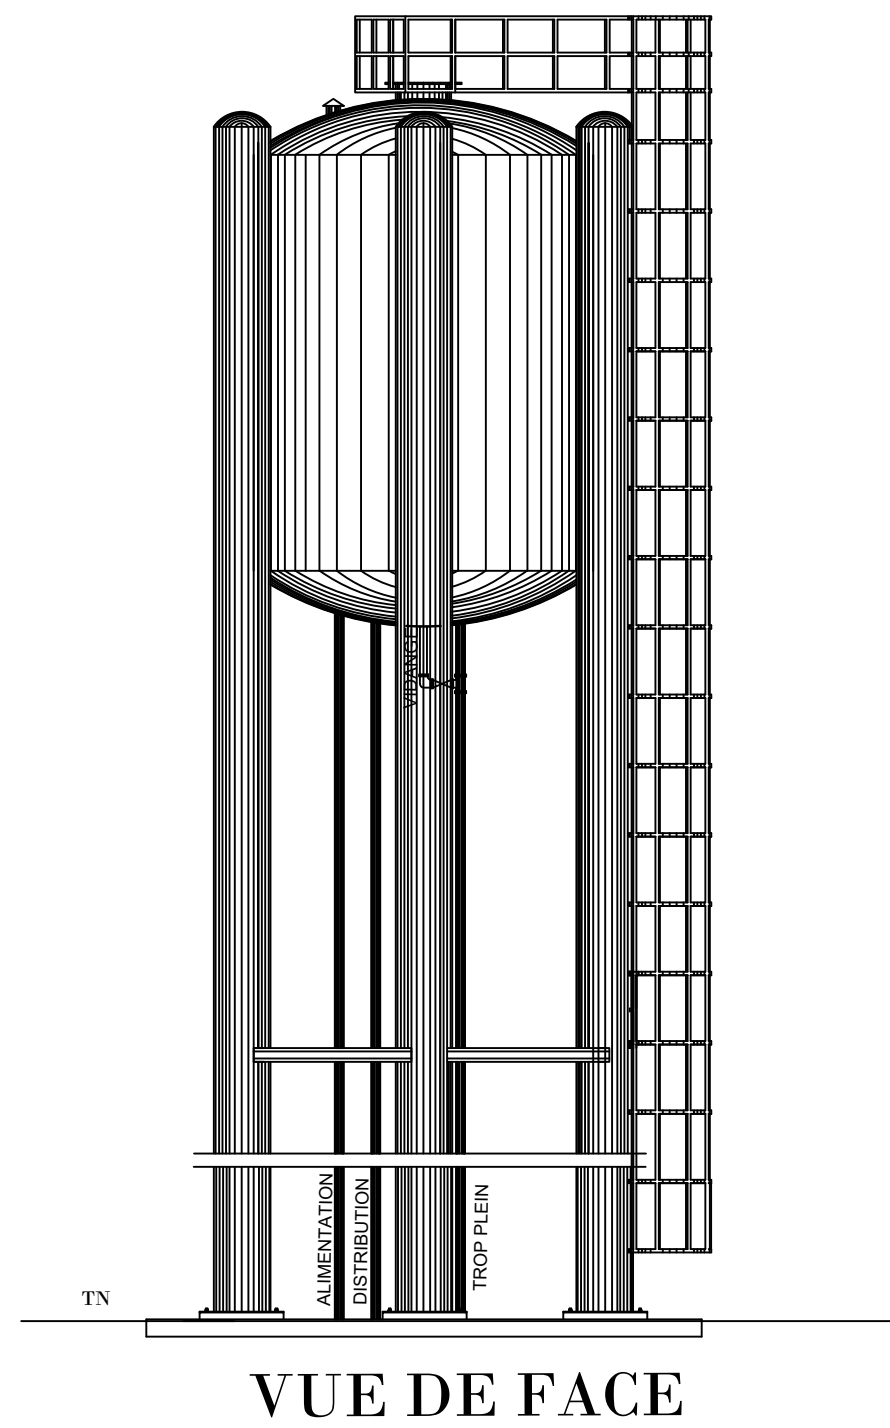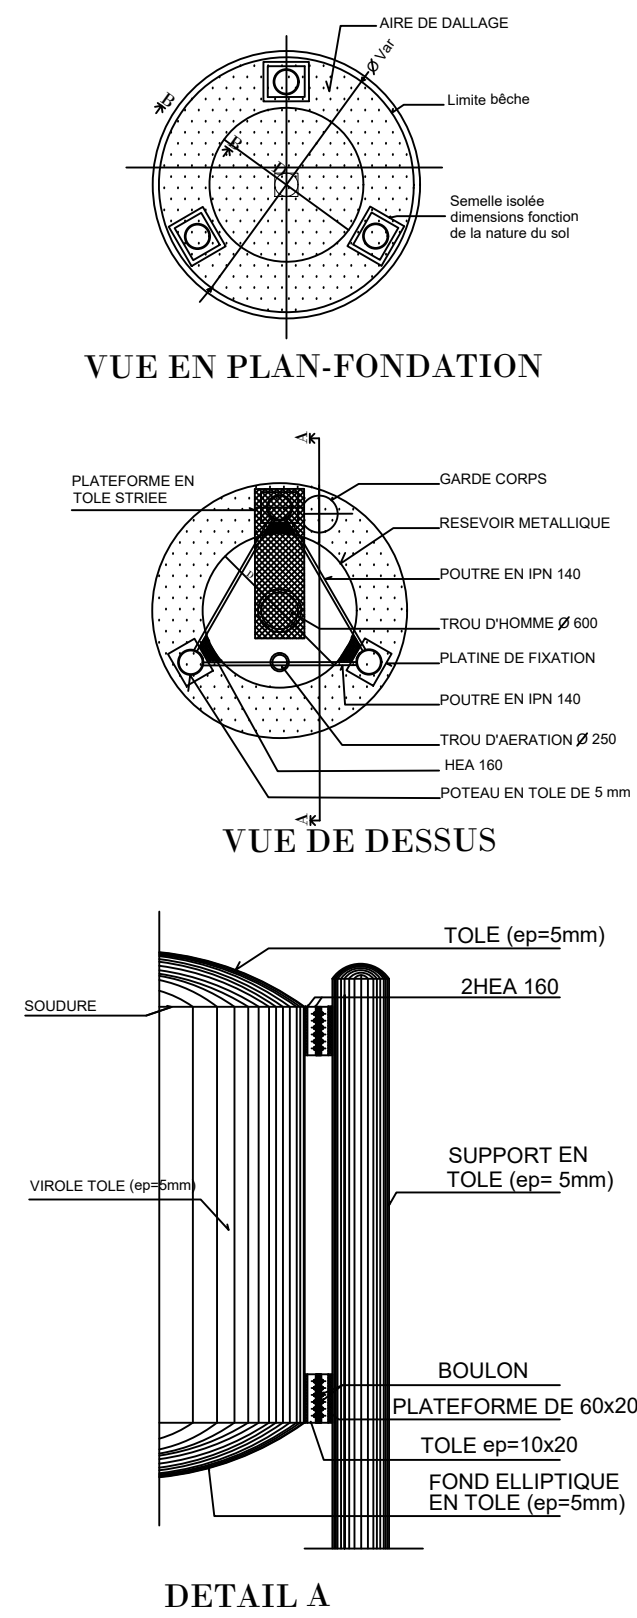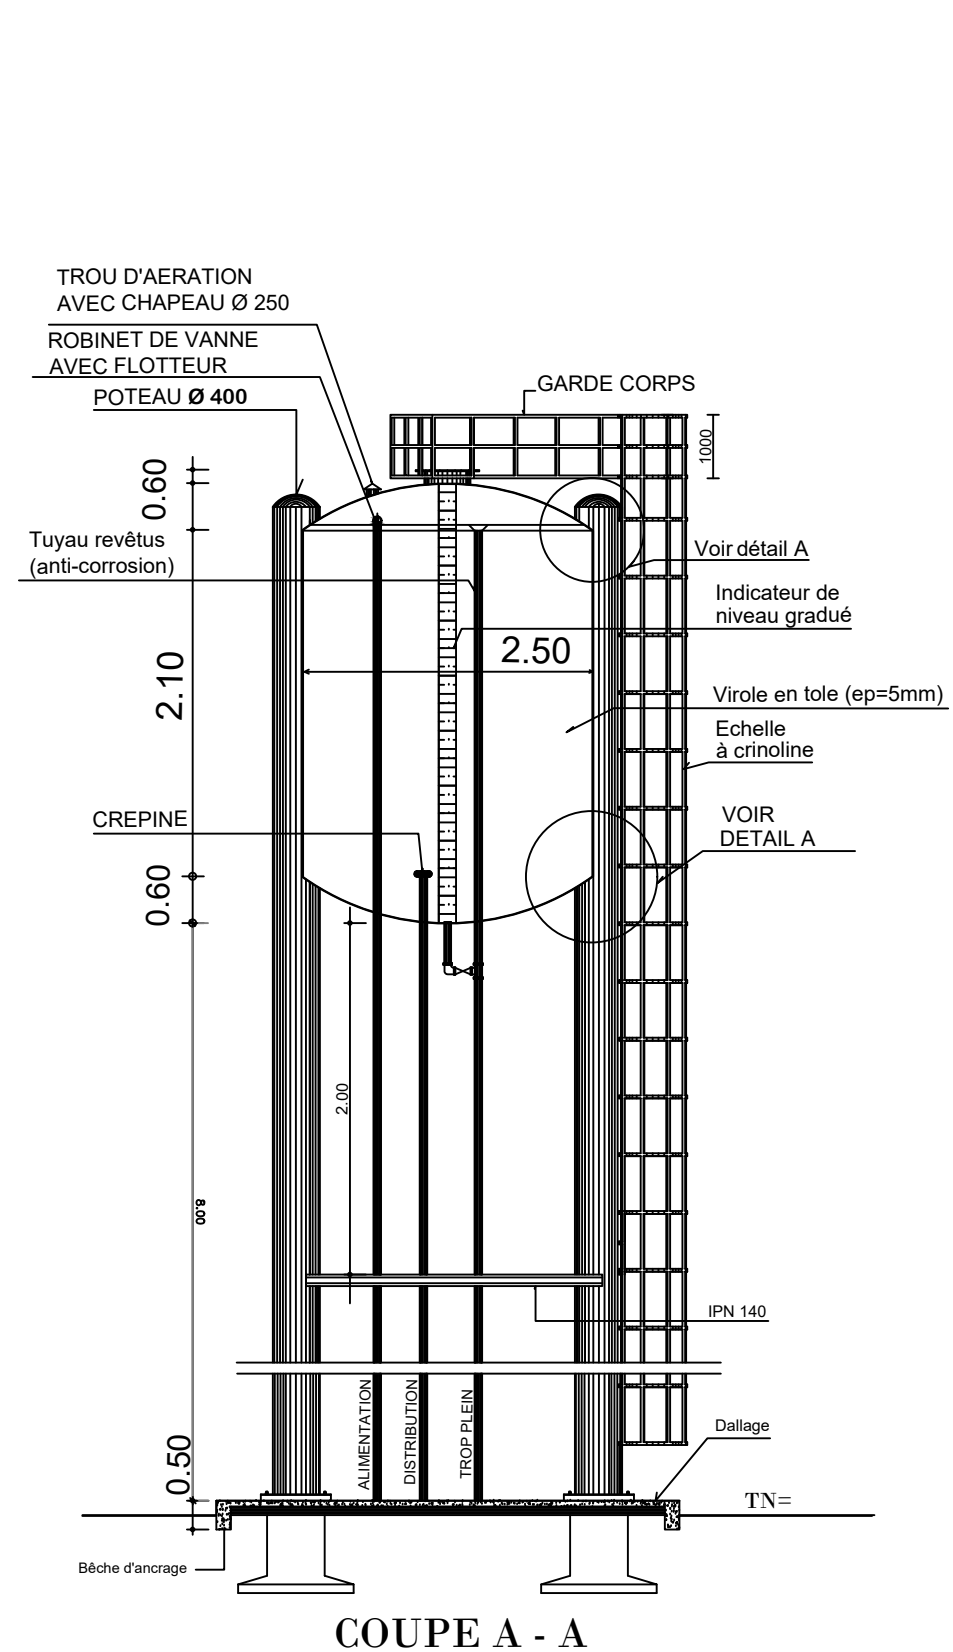

BURKINA FASO



La Patrie ou la mort, Nous Vaincrons

MAITRE D'OUVRAGE



Agence Belge de Développement

BUREAU D'ETUDES



**Générale de
l'Ingénierie pour le
Développement**


06 BP 9271 Ouagadougou 06
Tél : (+226) 65 87 46 46 / (+226) 25 37 85 96
Email : gidconseils@yahoo.fr
BURKINA FASO

Etudes et suivi-contrôle des travaux d'alimentation en eau des jardins nutritifs, des centres d'innovation et la réalisation de 04 forages équipés de PMH dans les communes d'intervention du Portefeuille Thématique Climat Sahel (PTCS) – volet Burkina Faso


-Lot 1 : Etudes et suivi-contrôle des travaux d'alimentation en eau des jardins nutritifs, des centres d'innovation dans les communes d'intervention du PTCS - volet Burkina Faso

JARDIN NUTRITIF DE BIK BASKOURE
(commune de Baskouré, province du Kouritenga, région du Nakambé)


Octobre 2025	Plan N°: BIK BAS-4	
Avant-Projet Détaillé (APD) Version provisoire	TITRE : Château d'eau - 10 m3	ECHELLE : 1 / 1 000

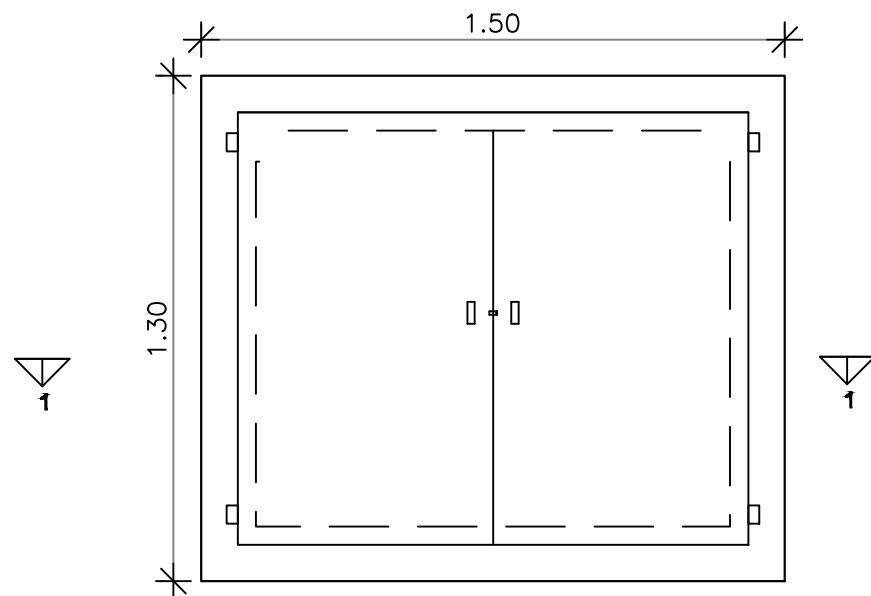

VUE EN PLAN

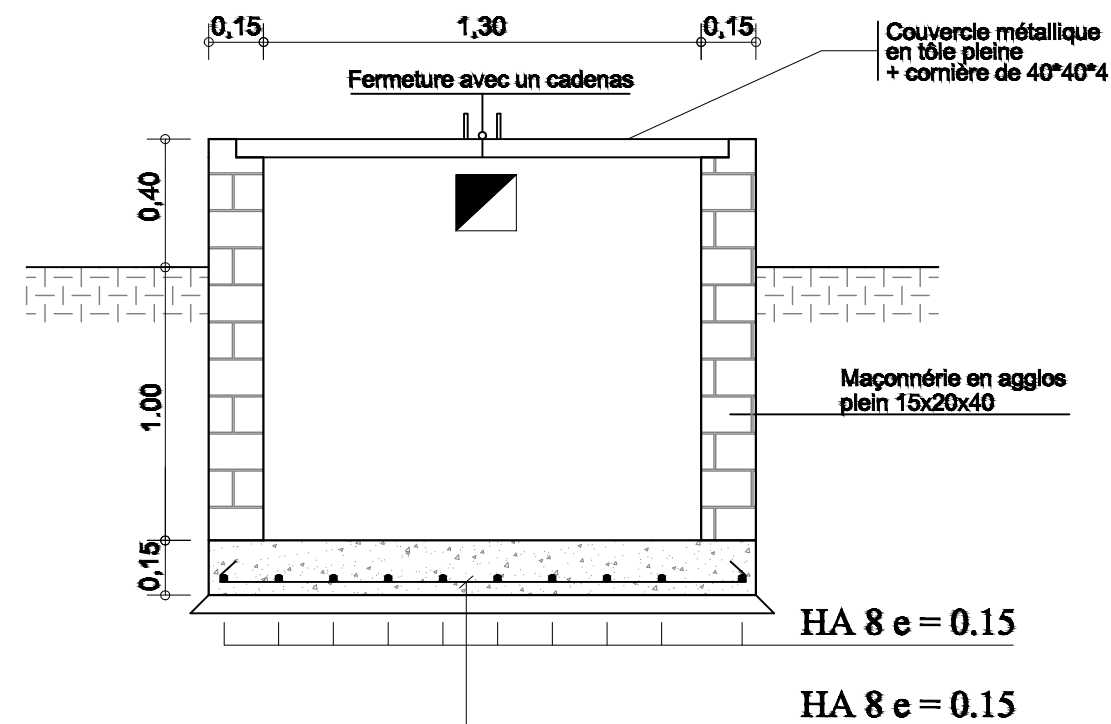

COUPE 1 - 1

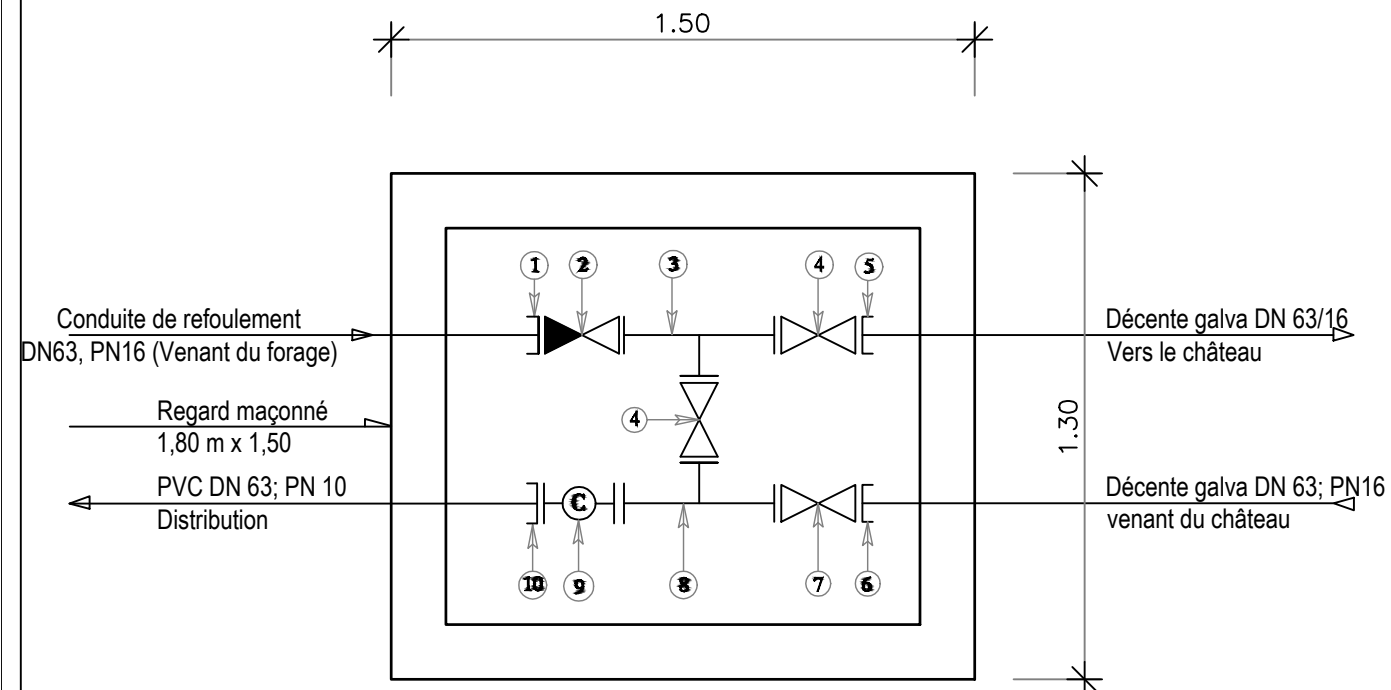

SCHEMA DES PIECES DU BY-PASS

Pièces N°	Désignation	Matériaux	Quantité
1	Adaptateur à bride DN63	Fonte	01
2	Clapet anti-retour DN63	Fonte	01
3	Té fonte égal à brides DN63	Fonte	01
4	Robinet vanne à brides DN63	Fonte	02
5	Bride à souder DN63	Galva	01
6	Bride à souder DN63	Galva	01
7	Robinet vanne à brides DN63	Fonte	01
8	Té fonte égal à brides DN 63/63/63	Fonte	01
9	Compteur à bride DN 63	Fonte	01
10	Adaptateur à bride DN63; PN16	Fonte	01

BURKINA FASO



La Patrie ou la mort, Nous Vaincrons

MAITRE D'OUVRAGE



Agence Belge de Développement

BUREAU D'ETUDES



Générale de
l'Ingénierie pour le
Développement

06 BP 9271 Ouagadougou 06
Tél : (+226) 65 87 46 46 / (+226) 25 37 85 96
Email : gidconseils@yahoo.fr
BURKINA FASO

Etudes et suivi-contrôle des travaux d'alimentation en eau des jardins nutritifs, des centres d'innovation et la réalisation de 04 forages équipés de PMH dans les communes d'intervention du Portefeuille Thématique Climat Sahel (PTCS) – volet Burkina Faso

-Lot 1 : Etudes et suivi-contrôle des travaux d'alimentation en eau des jardins nutritifs, des centres d'innovation dans les communes d'intervention du PTCS - volet Burkina Faso

JARDIN NUTRITIF DE BIK BASKOURE
(commune de Baskouré, province du Kouritenga, région du Nakambé)


Octobre 2025

Plan N°: BIK BAS-5

Avant-Projet Détaillé (APD)
Version provisoire

TITRE : Regard de by pass au
pied du château

ECHELLE : 1 / 1 000

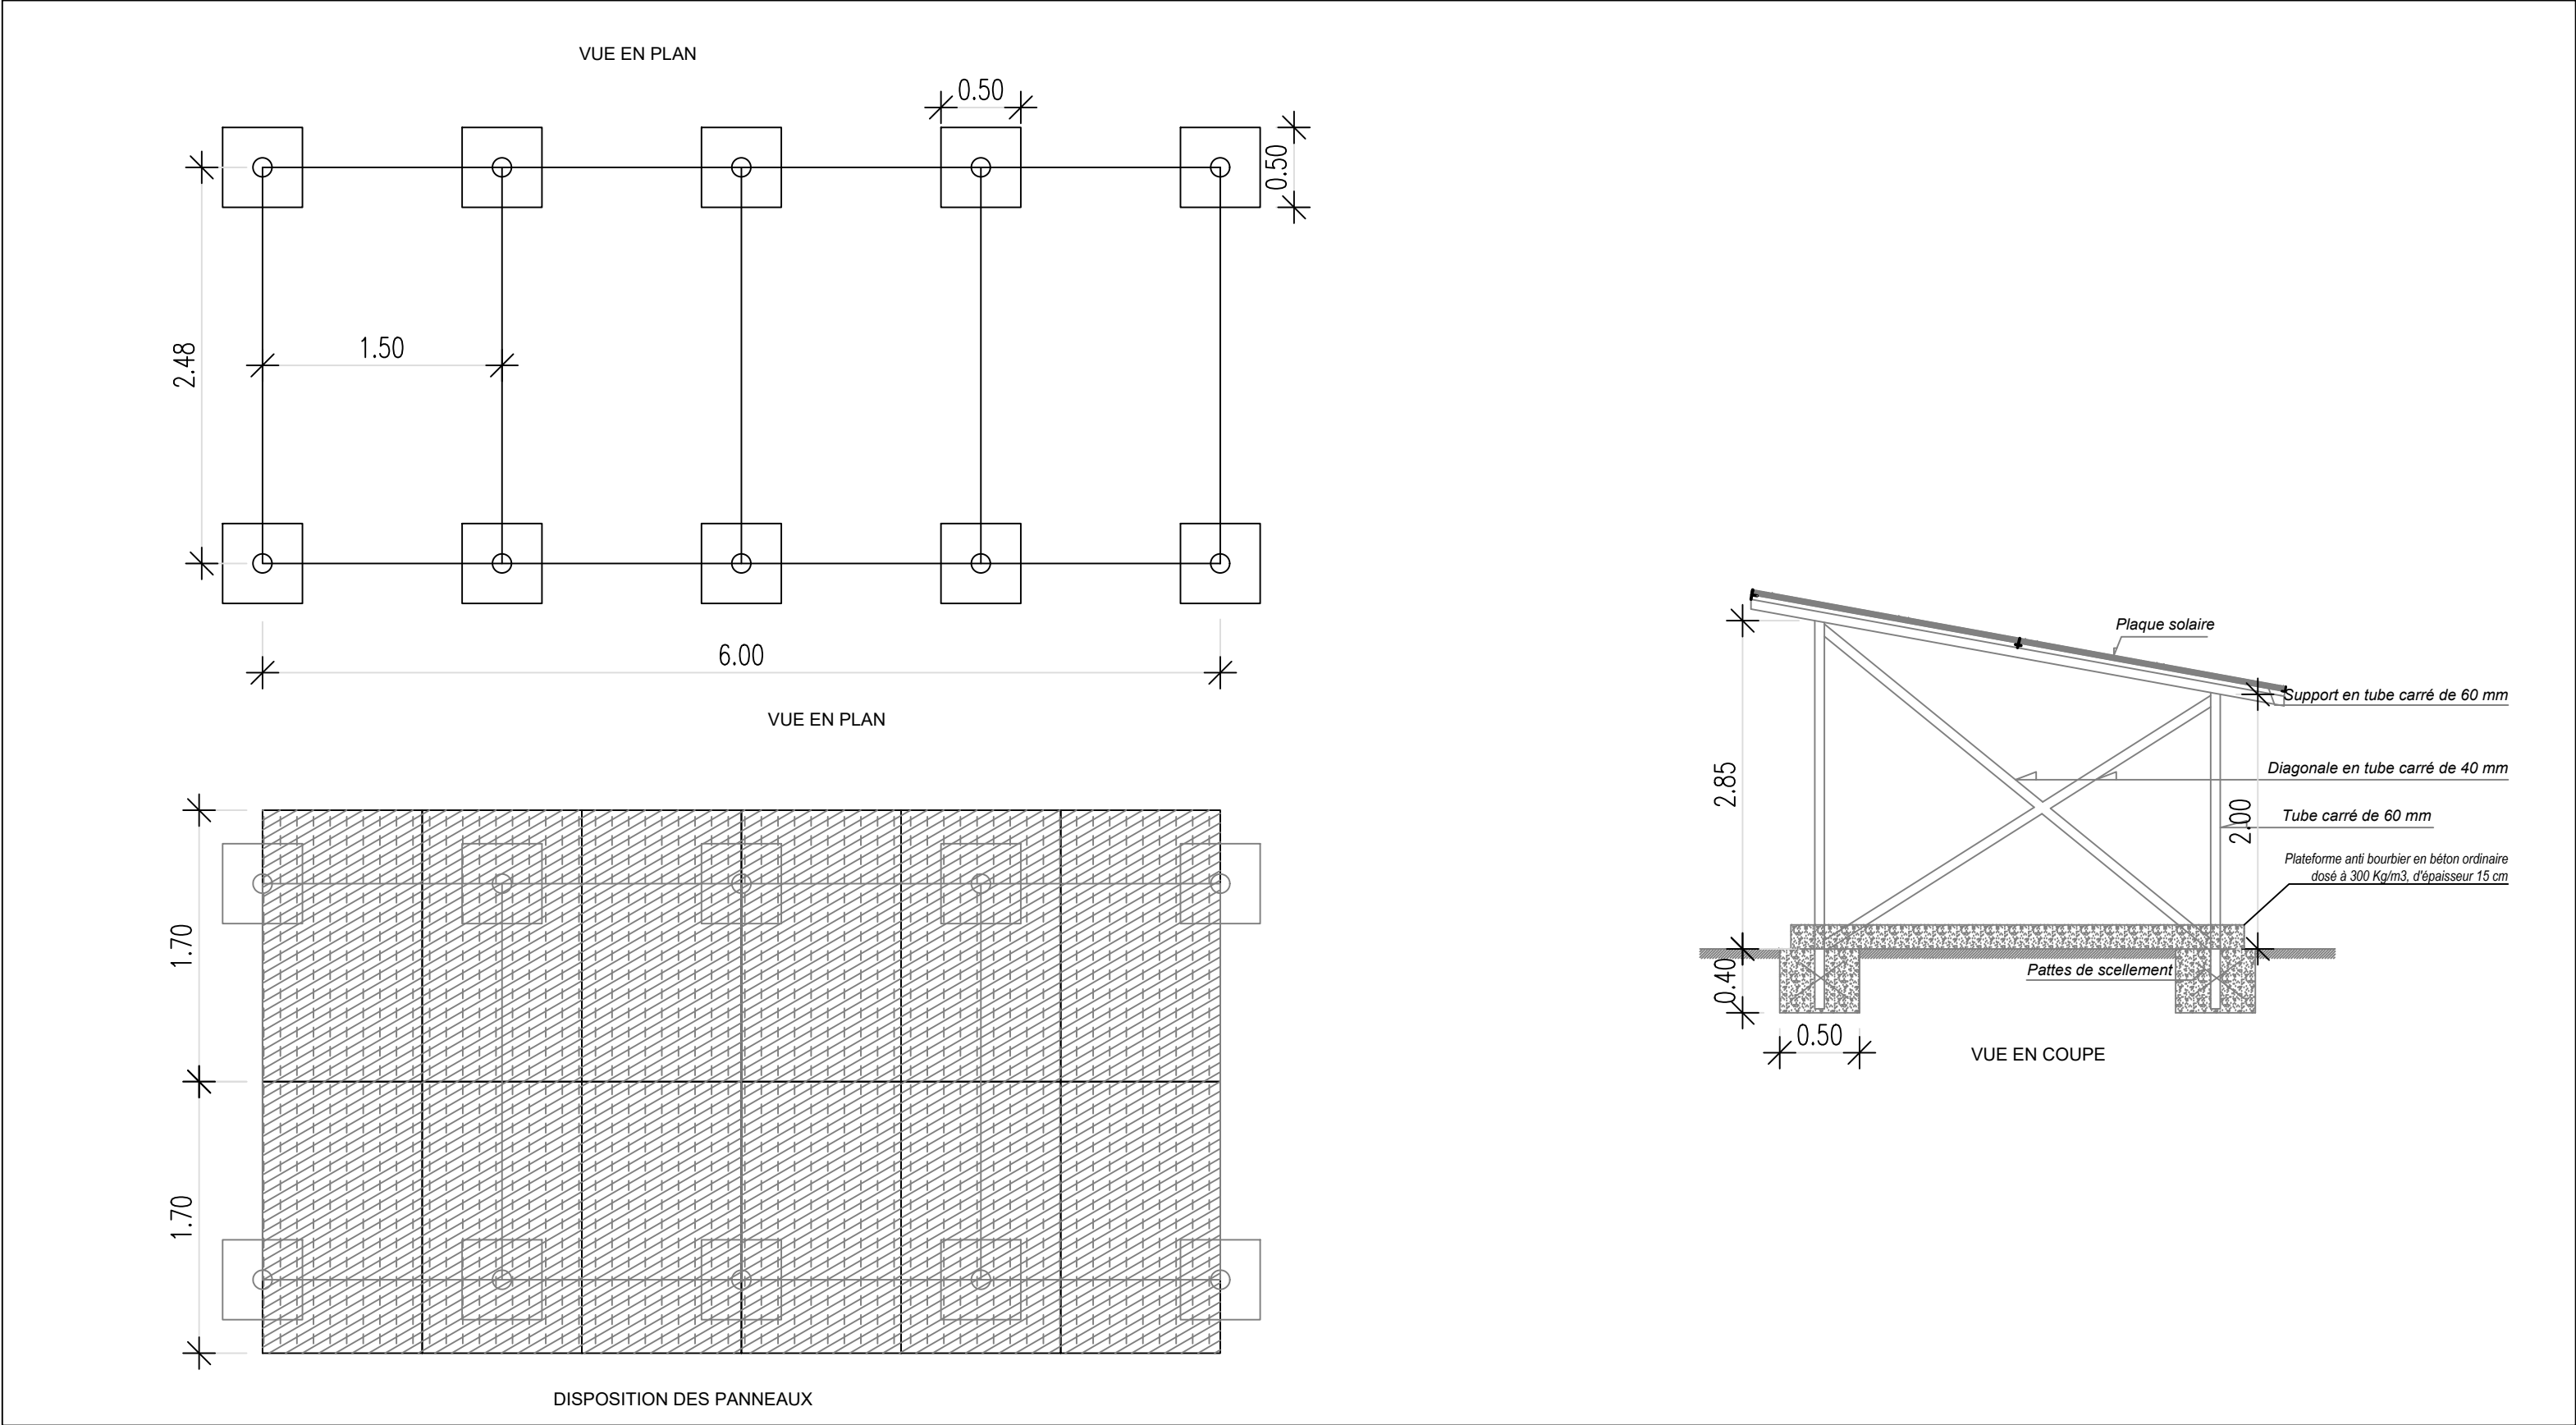

BURKINA FASO

La Patrie ou la mort, Nous Vaincrons

MAITRE D'OUVRAGE

Agence Belge de Développement

BUREAU D'ETUDES

Générale de l'Ingénierie pour le Développement

06 BP 9271 Ouagadougou 06
Tél : (+226) 65 87 46 46 / (+226) 25 37 85 96
Email : gidconseils@yahoo.fr
BURKINA FASO

Etudes et suivi-contrôle des travaux d'alimentation en eau des jardins nutritifs, des centres d'innovation et la réalisation de 04 forages équipés de PMH dans les communes d'intervention du Portefeuille Thématique Climat Sahel (PTCS) – volet Burkina Faso

-Lot 1 : Etudes et suivi-contrôle des travaux d'alimentation en eau des jardins nutritifs, des centres d'innovation dans les communes d'intervention du PTCS - volet Burkina Faso

JARDIN NUTRITIF DE BIK BASKOURE
(commune de Baskouré, province du Kouritenga, région du Nakambé)

Octobre 2025 | **Plan N°: BIK BAS-7**

Avant-Projet Détaillé (APD) | **TITRE : Dispositif de pose du champ solaire** | **Version provisoire** | **ECHELLE : 1 / 1 000**

