


Superficie levée= 3.53 ha

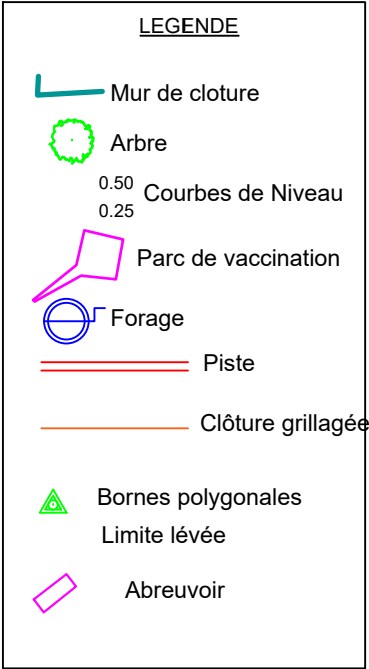

La Patrie ou la mort, Nous Vaincrons

Enabel 

Agence Belge de Développement



Générale de
l'Ingénierie pour le
Développement

06 BP 9271 Ouagadougou 06
Tél : (+226) 65 87 46 46 / (+226) 25 37 85 96
Email : gidconseils@yahoo.fr
BURKINA FASO

**ETUDE TECHNIQUE ET SUIVI-CONTROLE POUR L'AMENAGEMENT
DE 7 SITES DE 15 HA DE PERIMETRES MARAICHERS DANS LES REGIONS DU
CENTRE-EST ET DU PLATEAU CENTRAL (BURKINA FASO)**

Phase 1 : Etudes techniques pour l'aménagement de 07 sites de périmètres maraichers

SITE DE DASSOUI/ ZONE PASTORAL
(commune de Dialgaye, province du Kouritenga)


Novembre 2025

Plan N°: DASS-1

Avant-Projet Détaillé (APD)
Version définitive


TITRE : Plan du masse

COUPE A A 1/200

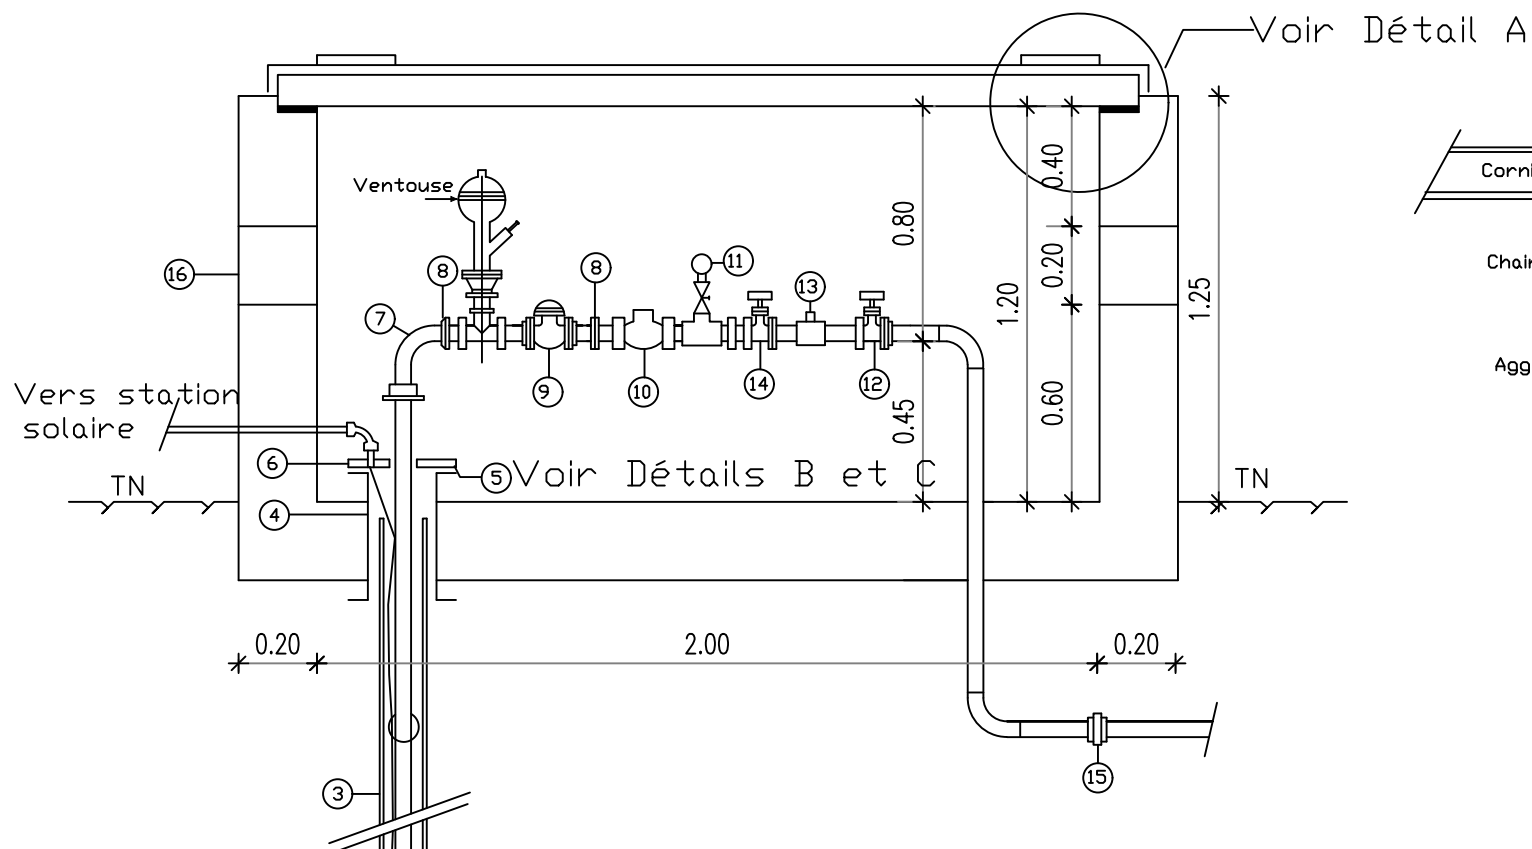


- | | |
|-----------------------------|-------------------------------|
| ① Pompe immergée | ⑨ Compteur PAM |
| ② Manchon réduit M/F | ⑩ Clapet anti-retour |
| ③ Tuyau galva serie moyenne | ⑪ Manomètre |
| ④ Tête de forage | ⑫ Vanne |
| ⑤ Couvercle | ⑬ Pressostat |
| ⑥ Collier de support | ⑭ Robinet de puisage |
| ⑦ Courbe à grand rayon | ⑮ Raccord adaptable PVC/Galva |
| ⑧ Brides rondes filétées | ⑯ Clastra de ventilation |



DETAIL A

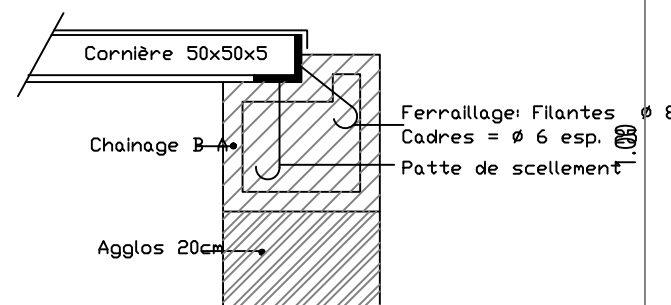

DETAIL B 1/100

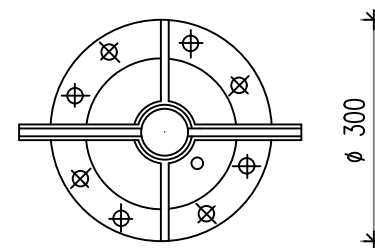

DETAIL C 1/100

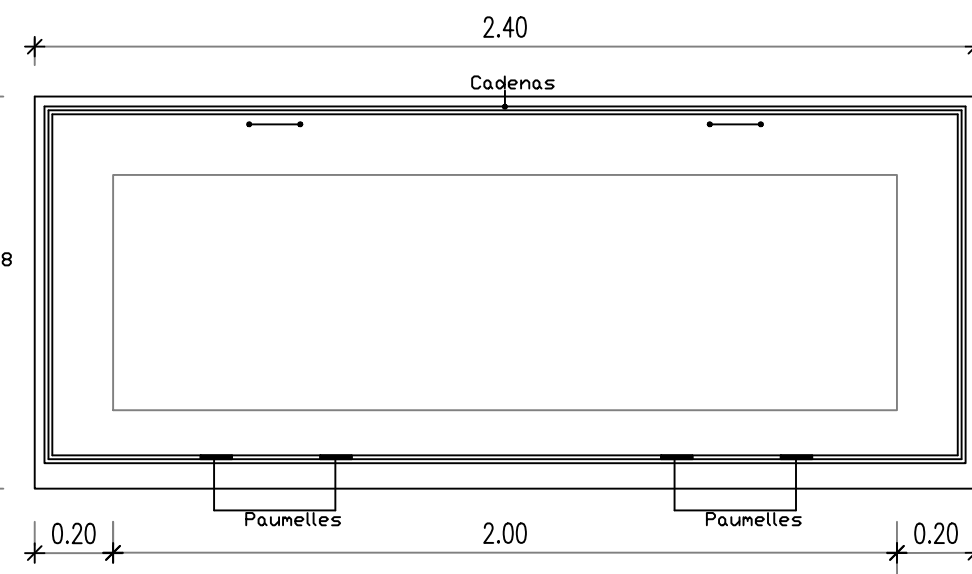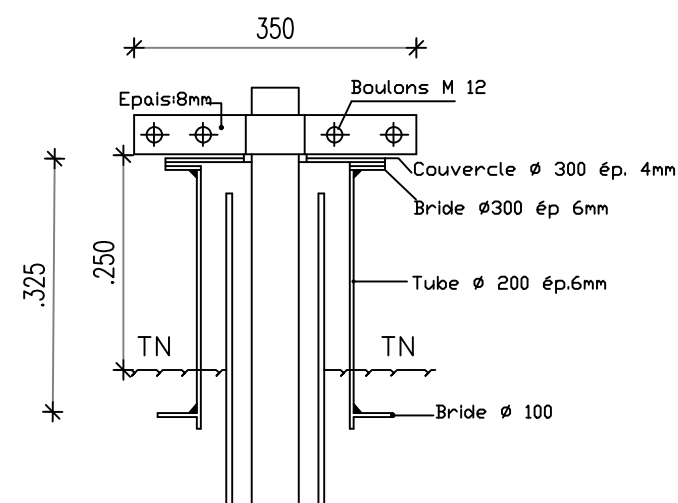


VUE DE DESSUS

BURKINA FASO



La Patrie ou la mort, Nous Vaincrons

MAITRE D'OUVRAGE

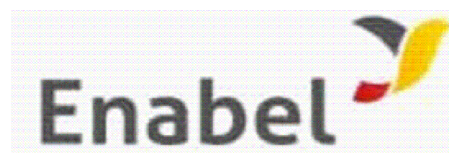

Agence Belge de Développement

BUREAU D'ETUDES



Générale de
l'Ingénierie pour le
Développement

06 BP 9271 Ouagadougou 06
Tél : (+226) 65 87 46 46 / (+226) 25 37 85 96
Email : gidconseils@yahoo.fr
BURKINA FASO

ETUDE TECHNIQUE ET SUIVI-CONTROLE POUR L'AMENAGEMENT
DE 7 SITES DE 15 HA DE PERIMETRES MARAICHERS DANS LES REGIONS DU
CENTRE-EST ET DU PLATEAU CENTRAL (BURKINA FASO)

Phase 1 : Etudes techniques pour l'aménagement de 07 sites de périmètres maraichers


SITE DE DASSOUI (commune de Dialgaye, province
du Kouritenga)

Novembre 2025


Plan N°: DASS-2

Avant-Projet Détaillé (APD)
Version définitive


TITRE : regard de tête de forage équipé

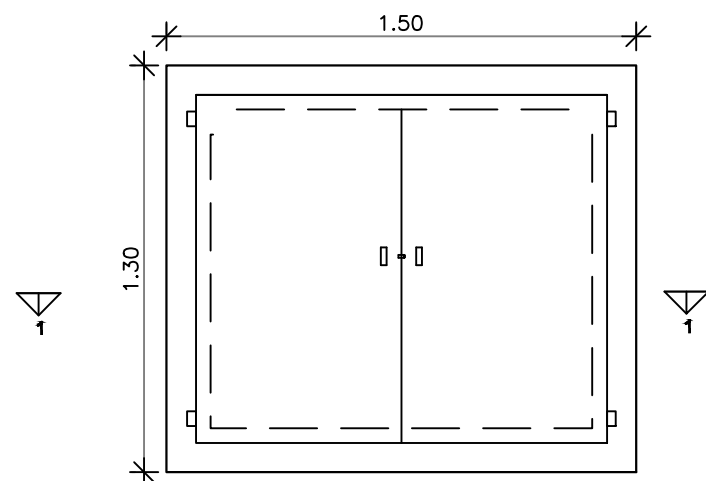

VUE EN PLAN

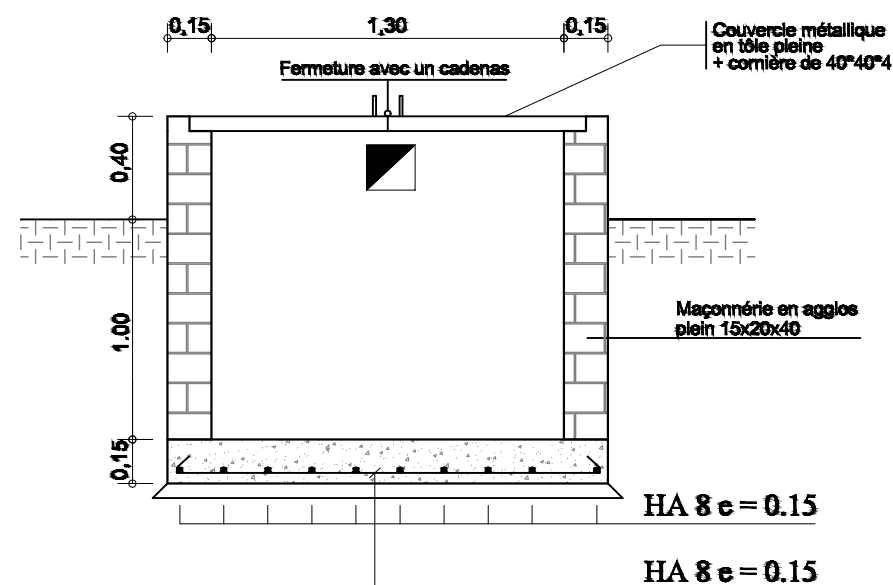

COUPE 1 - 1

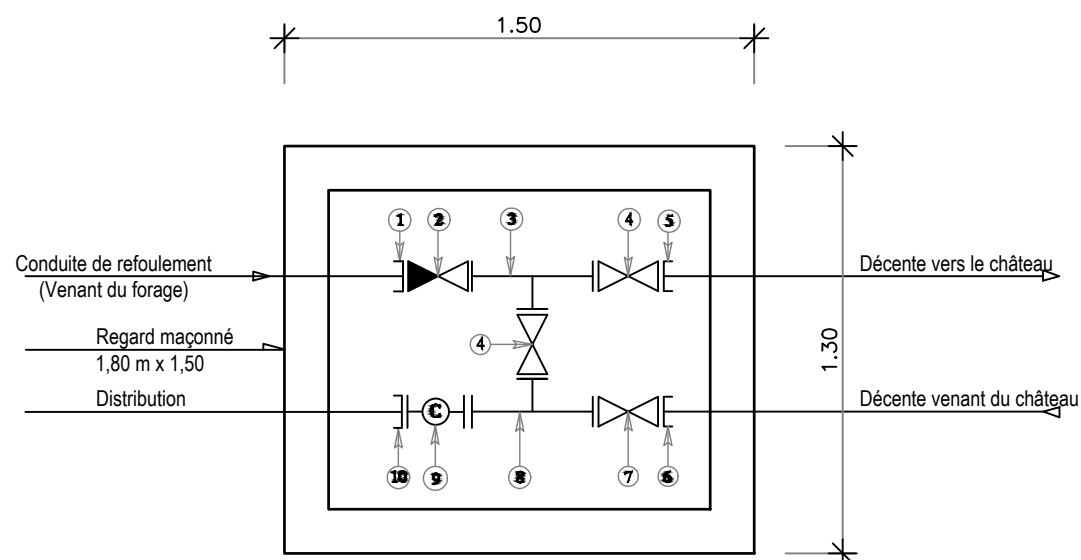

SCHEMA DES PIECES DU BY-PASS


Pièces N°	Désignation	Matériaux	Quantité
1	Adaptateur à bride DN63	Fonte	01
2	Clapet anti-retour DN63	Fonte	01
3	Té fonte égal à brides DN63	Fonte	01
4	Robinet vanne à brides DN63	Fonte	02
5	Bride à souder DN63	Galva	01
6	Bride à souder DN63	Galva	01
7	Robinet vanne à brides DN63	Fonte	01
8	Té fonte égal à brides DN 63/63/63	Fonte	01
9	Compteur à bride DN 63	Fonte	01
10	Adaptateur à bride DN63; PN16	Fonte	01

BURKINA FASO



La Patrie ou la mort, Nous Vaincrons

MAITRE D'OUVRAGE

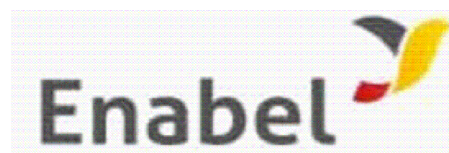

Agence Belge de Développement

BUREAU D'ETUDES



Générale de
l'Ingénierie pour le
Développement

06 BP 9271 Ouagadougou 06
Tél : (+226) 65 87 46 46 / (+226) 25 37 85 96
Email : gidconseils@yahoo.fr
BURKINA FASO

ETUDE TECHNIQUE ET SUIVI-CONTROLE POUR L'AMENAGEMENT
DE 7 SITES DE 15 HA DE PERIMETRES MARAICHERS DANS LES REGIONS DU
CENTRE-EST ET DU PLATEAU CENTRAL (BURKINA FASO)

Phase 1 : Etudes techniques pour l'aménagement de 07 sites de périmètres maraichers


SITE DE DASSOUI (commune de Dialgayé,
province du Kouritenga)

Novembre 2025

Plan N°: DASS- 3

Avant-Projet Détaillé(APD)
Version définitive

TITRE : regard de by pass

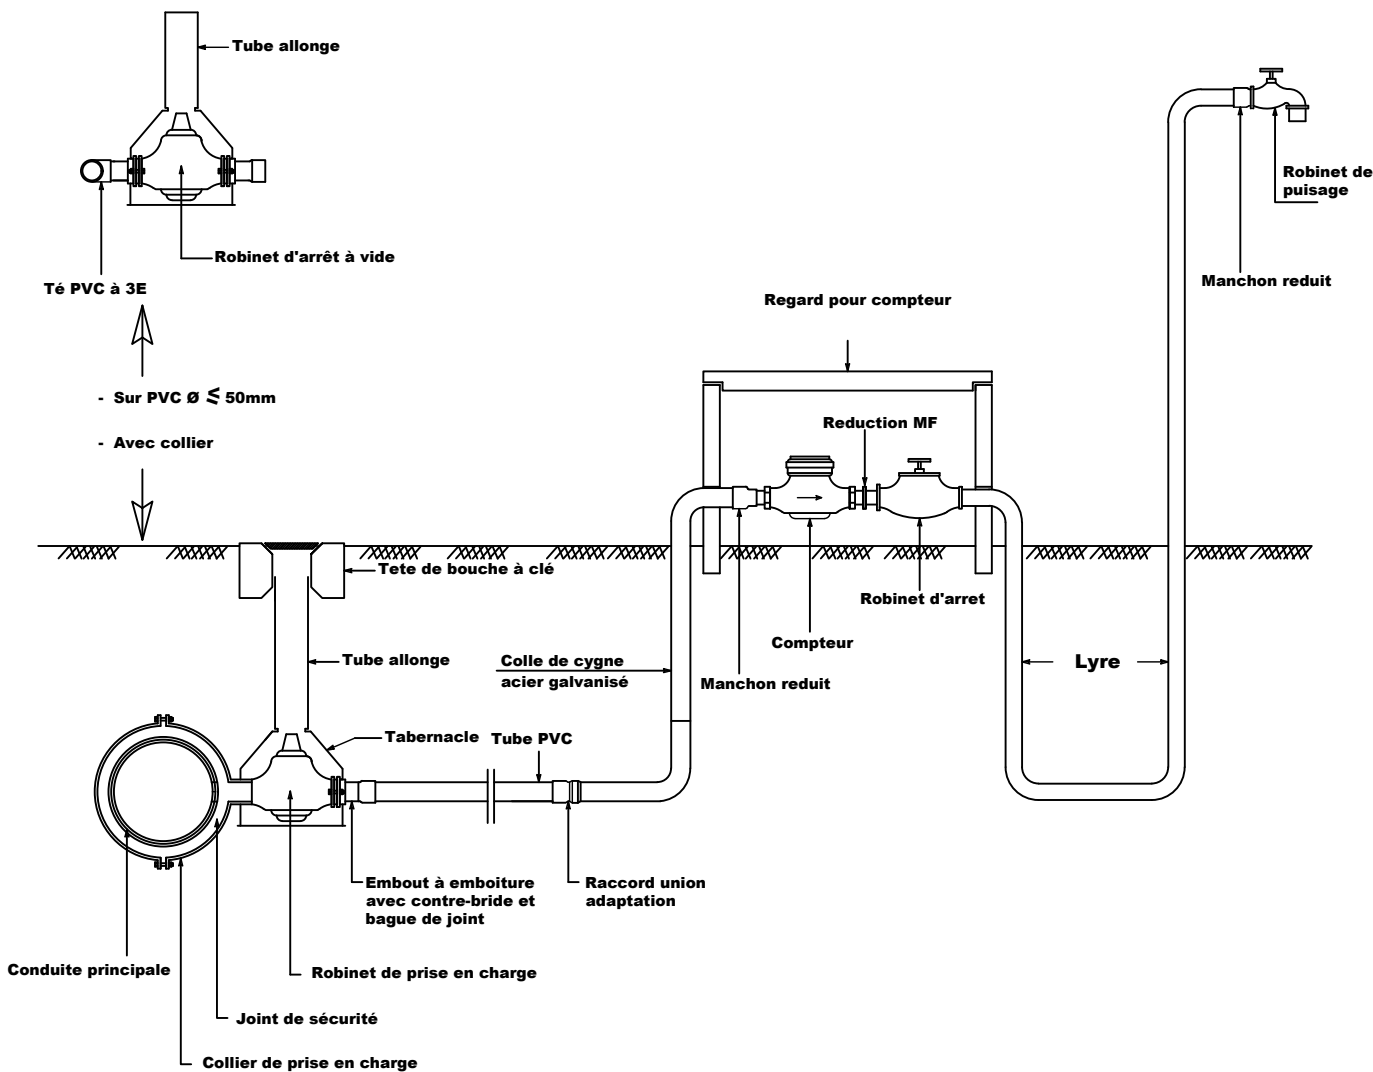


BURKINA FASO



La Patrie ou la mort, Nous Vaincrons

MAITRE D'OUVRAGE

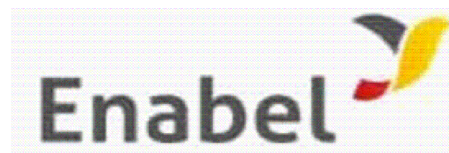

Agence Belge de Développement

BUREAU D'ETUDES



Générale de
l'Ingénierie pour le
Développement

06 BP 9271 Ouagadougou 06
Tél : (+226) 65 87 46 46 / (+226) 25 37 85 96
Email : gidconseils@yahoo.fr
BURKINA FASO

ETUDE TECHNIQUE ET SUIVI-CONTROLE POUR L'AMENAGEMENT
DE 7 SITES DE 15 HA DE PERIMETRES MARAICHERS DANS LES REGIONS DU
CENTRE-EST ET DU PLATEAU CENTRAL (BURKINA FASO)

Phase 1 : Etudes techniques pour l'aménagement de 07 sites de périmètres maraichers

SITE DE DASSOUI (commune de Dialgaye,
province du Kouritenga)


Novembre 2025

Plan N°: DASS- 4


Avant-Projet Détaillé (APD)
Version définitive

TITRE : robinet de puisage


VUE EN PLAN

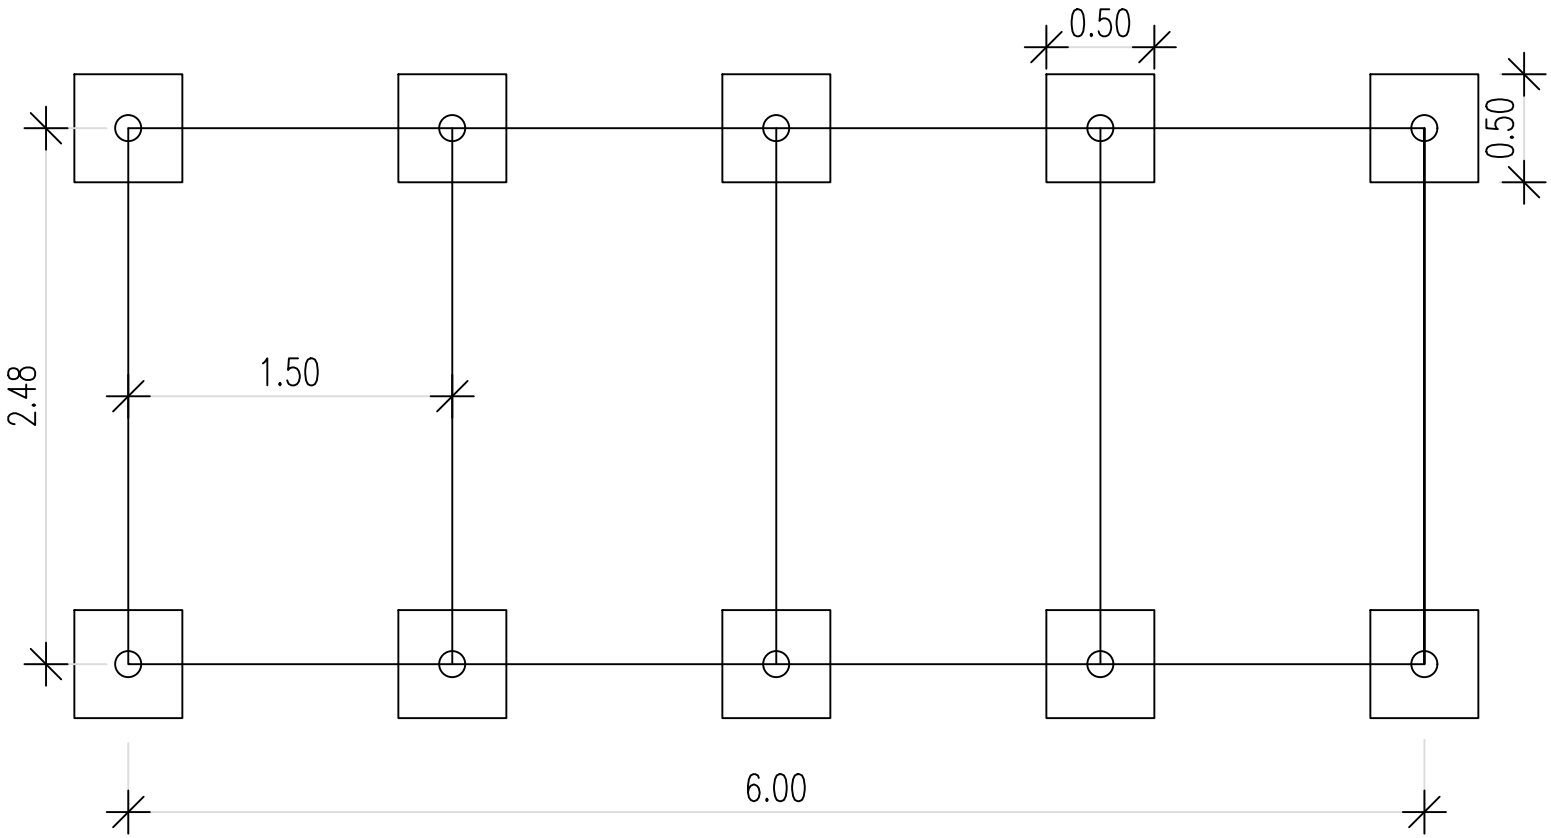

VUE EN PLAN

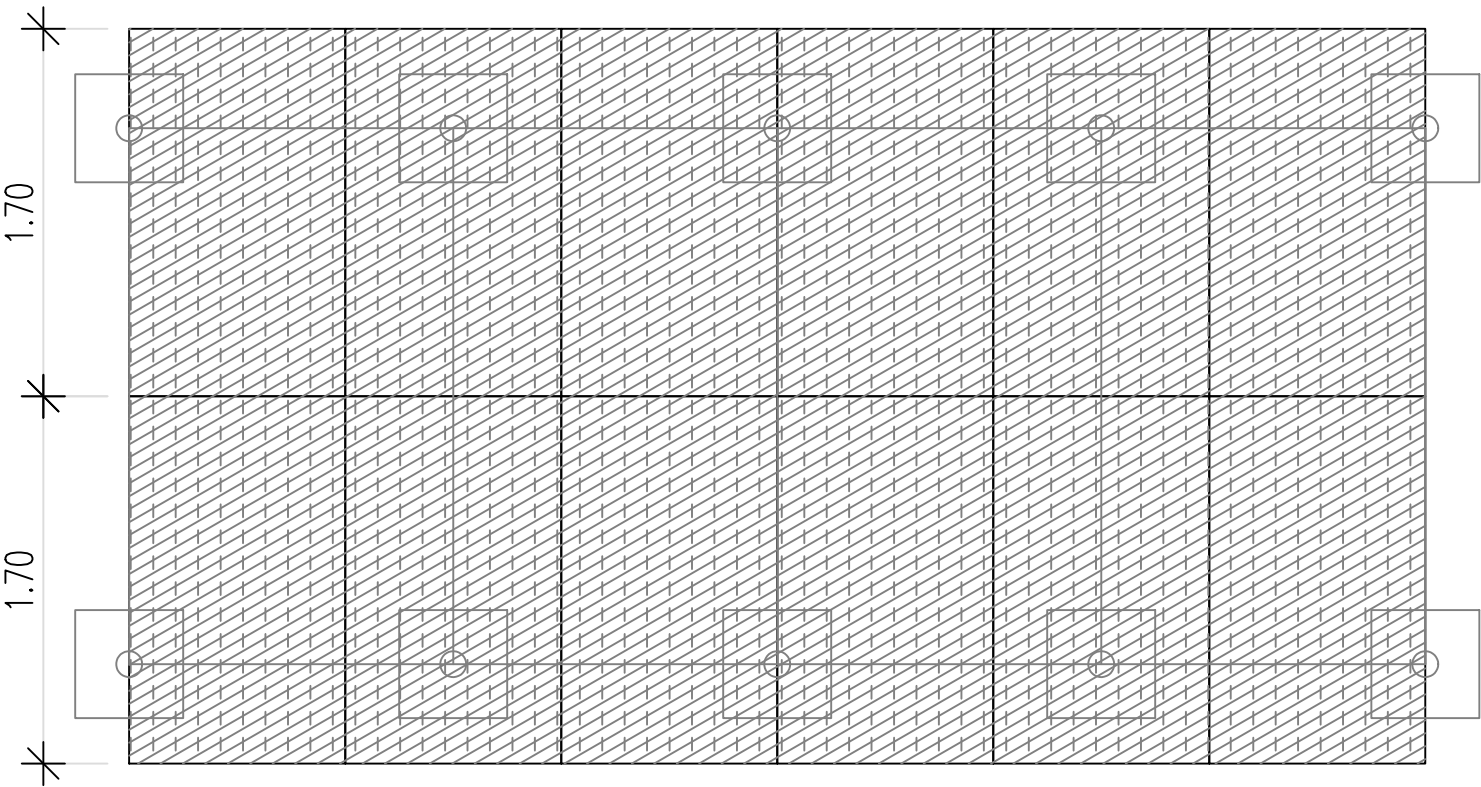

DISPOSITION DES PANNEAUX

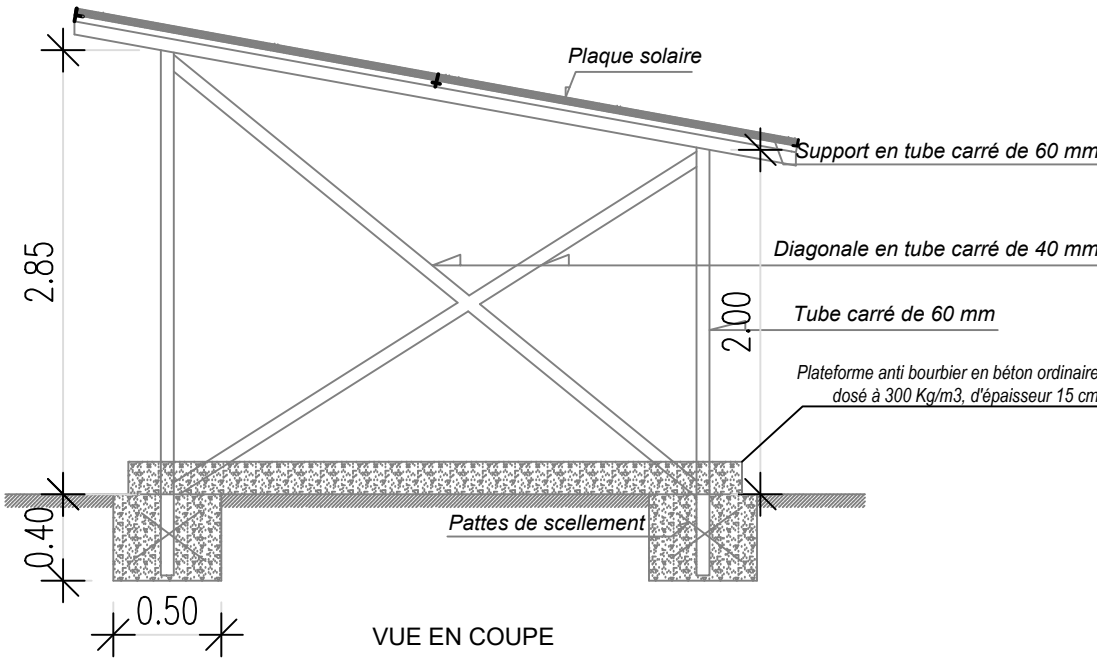

VUE EN COUPE

BURKINA FASO



La Patrie ou la mort, Nous Vaincrons

MAITRE D'OUVRAGE



Agence Belge de Développement

BUREAU D'ETUDES



Générale de
l'Ingénierie pour le
Développement

06 BP 9271 Ouagadougou 06
Tél : (+226) 65 87 46 46 / (+226) 25 37 85 96
Email : gidconseils@yahoo.fr
BURKINA FASO

ETUDE TECHNIQUE ET SUIVI-CONTROLE POUR L'AMENAGEMENT
DE 7 SITES DE 15 HA DE PERIMETRES MARAICHERS DANS LES REGIONS DU
CENTRE-EST ET DU PLATEAU CENTRAL (BURKINA FASO)

Phase 1 : Etudes techniques pour l'aménagement de 07 sites de périmètres maraichers


SITE DE DASSOUI (commune de Dialgayé,
province du Kouritenga)

Novembre 2025

Plan N°: DASS-5

Avant-Projet Détaillé (APD)
Version définitive

TITRE : dispositif de pose de champ solaire

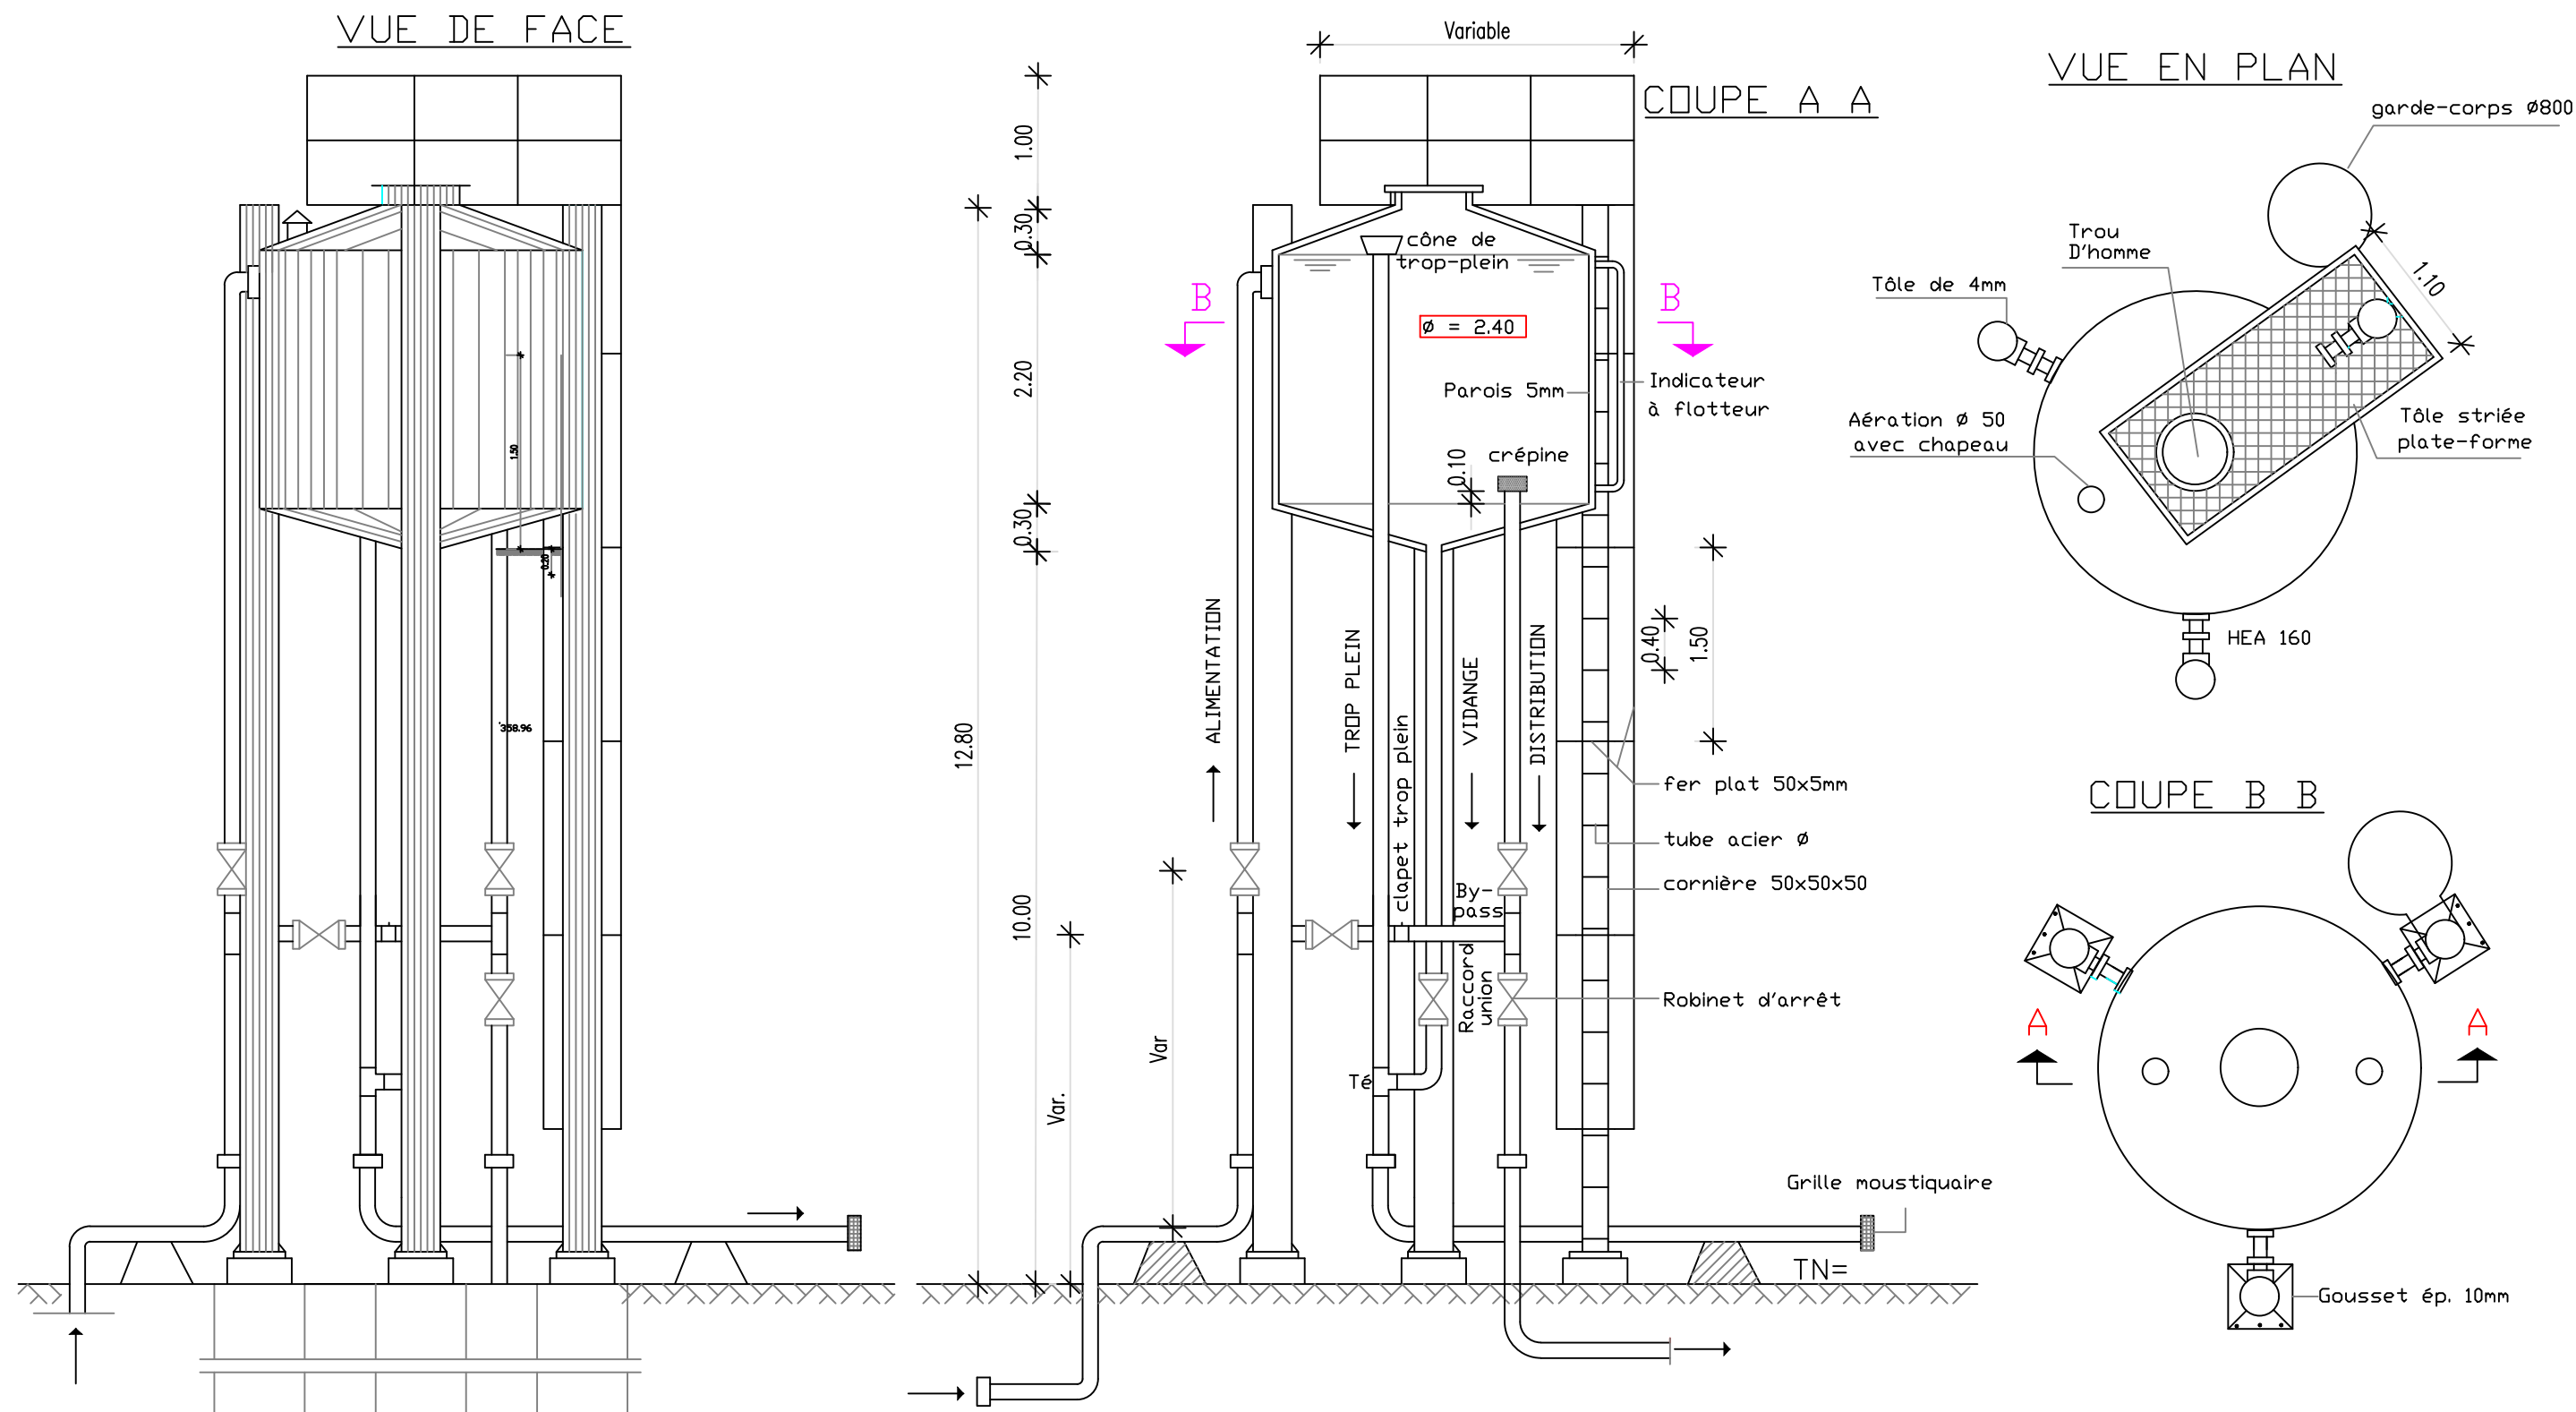

BURKINA FASO



La Patrie ou la mort, Nous Vaincrons

MAITRE D'OUVRAGE



Agence Belge de Développement

BUREAU D'ETUDES



**Générale de
l'Ingénierie pour le
Développement**

06 BP 9271 Ouagadougou 06
Tél : (+226) 65 87 46 46 / (+226) 25 37 85 96
Email : gidconseils@yahoo.fr
BURKINA FASO

**ETUDE TECHNIQUE ET SUIVI-CONTROLE POUR L'AMENAGEMENT
DE 7 SITES DE 15 HA DE PERIMETRES MARAICHERS DANS LES REGIONS DU
CENTRE-EST ET DU PLATEAU CENTRAL (BURKINA FASO)**

Phase 1 : Etudes techniques pour l'aménagement de 07 sites de périmètres maraichers


SITE DE DASSOUI (commune de Dialgayé,
province du Kouritenga)

Novembre 2025

Plan N°: DASS- 6

Avant-Projet Détaillé (APD)
Version définitive

TITRE : Support métallique + polytank de 10 m3

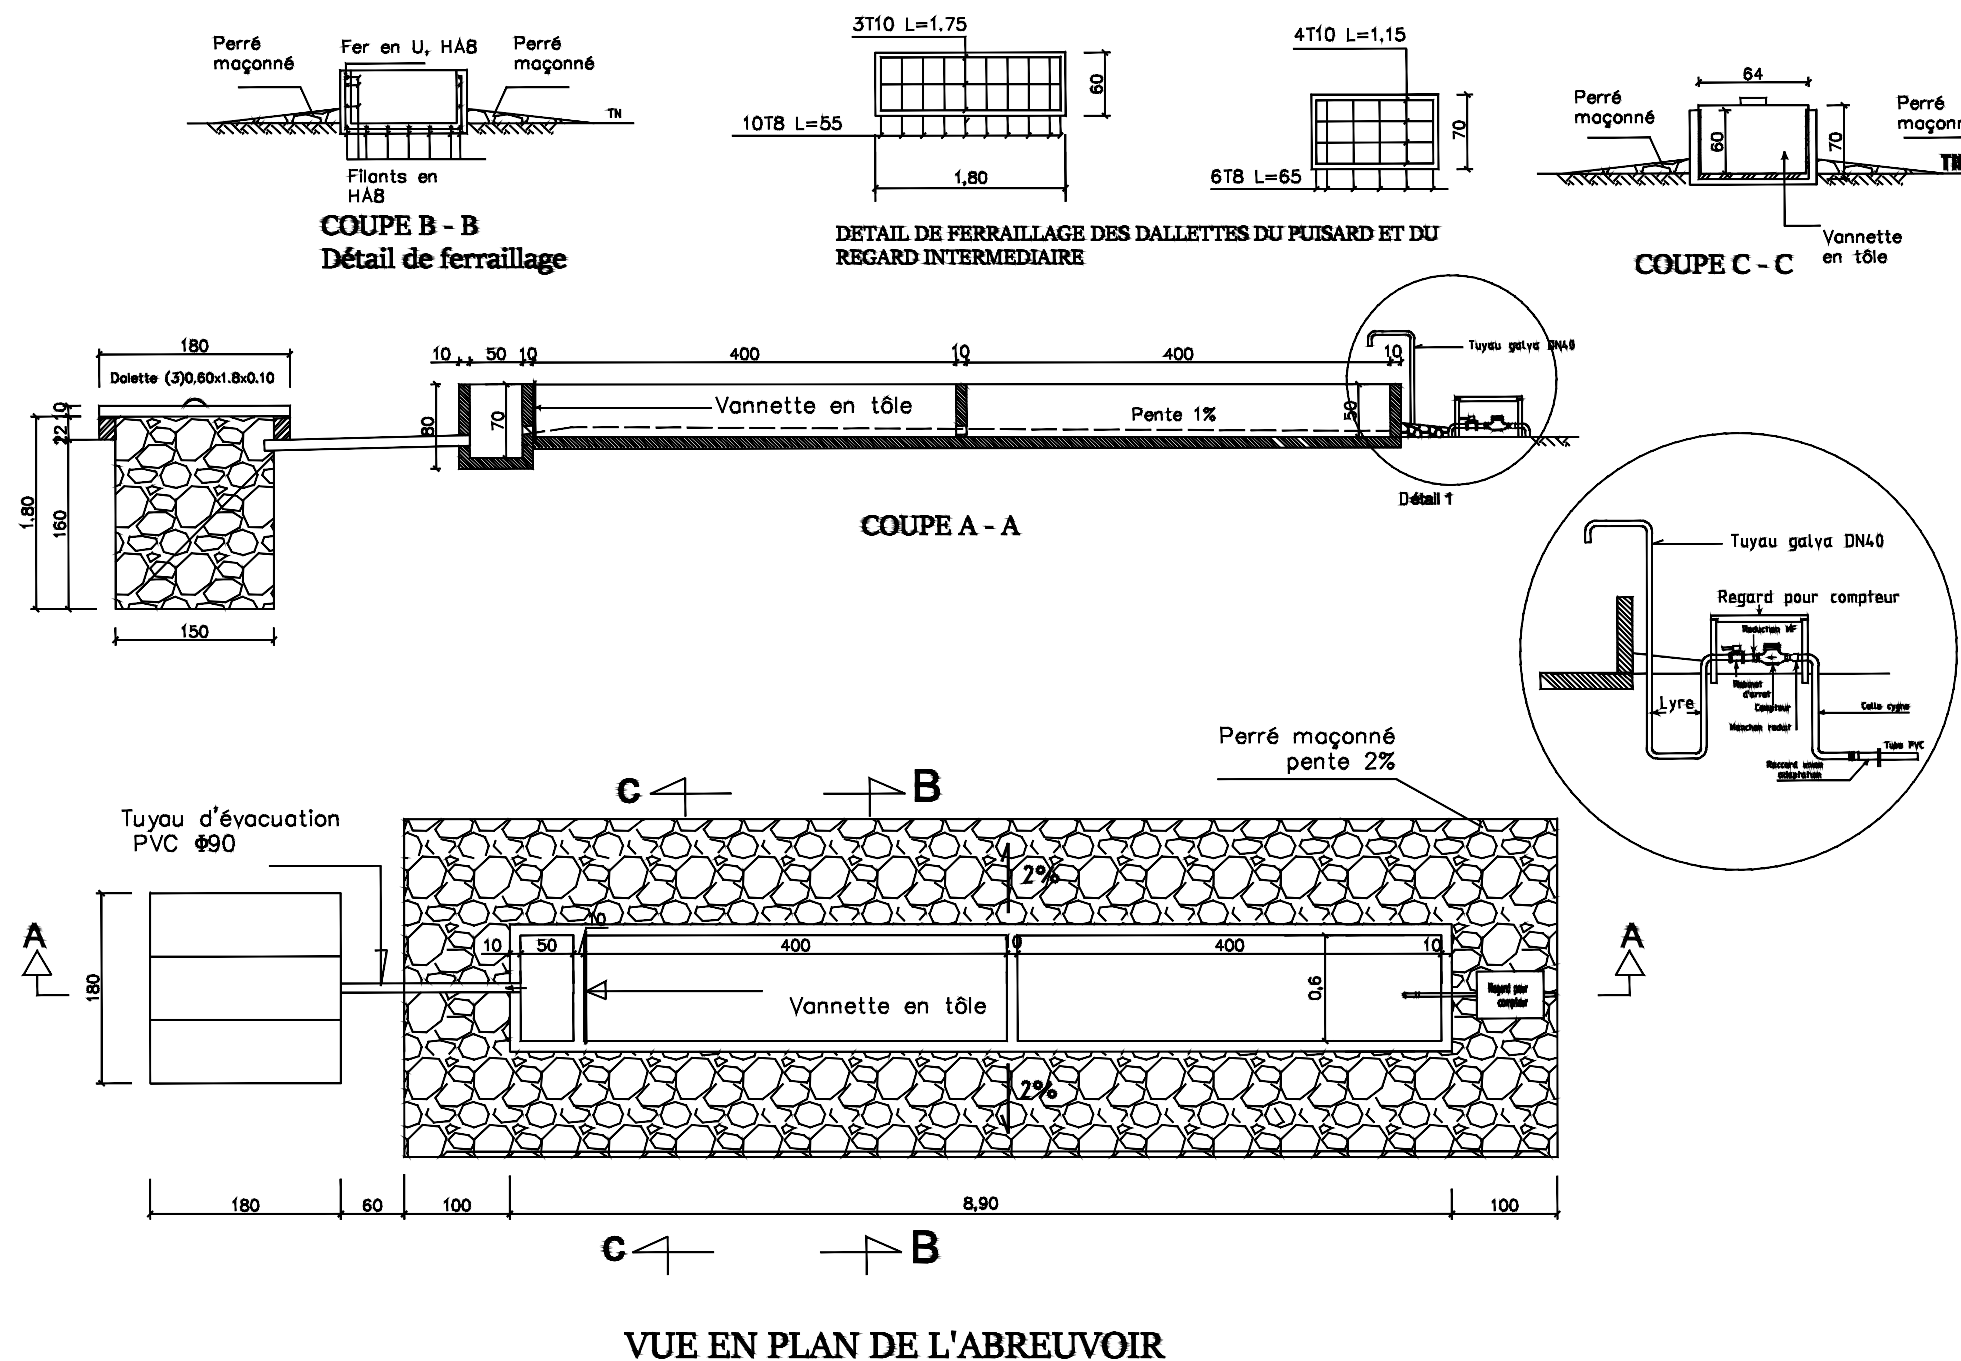


BURKINA FASO



La Patrie ou la mort, Nous Vaincrons

MAITRE D'OUVRAGE

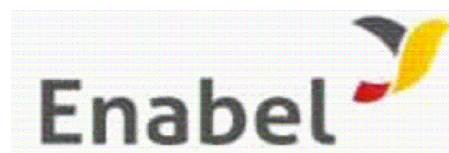

Agence Belge de Développement

BUREAU D'ETUDES



Générale de
l'Ingénierie pour le
Développement

06 BP 9271 Ouagadougou 06
Tél : (+226) 65 87 46 46 / (+226) 25 37 85 96
Email : gidconseils@yahoo.fr
BURKINA FASO

ETUDE TECHNIQUE ET SUIVI-CONTROLE POUR L'AMENAGEMENT
DE 7 SITES DE 15 HA DE PERIMETRES MARAICHERS DANS LES REGIONS DU
CENTRE-EST ET DU PLATEAU CENTRAL (BURKINA FASO)

Phase 1 : Etudes techniques pour l'aménagement de 07 sites de périmètres maraichers


SITE DE DASSOUI (commune de Dialgayé,
province du Kouritenga)


Novembre 2025

Plan N°: DASS- 7

Avant-Projet Détaillé (APD)
Version définitive

TITRE : Abreuvoir

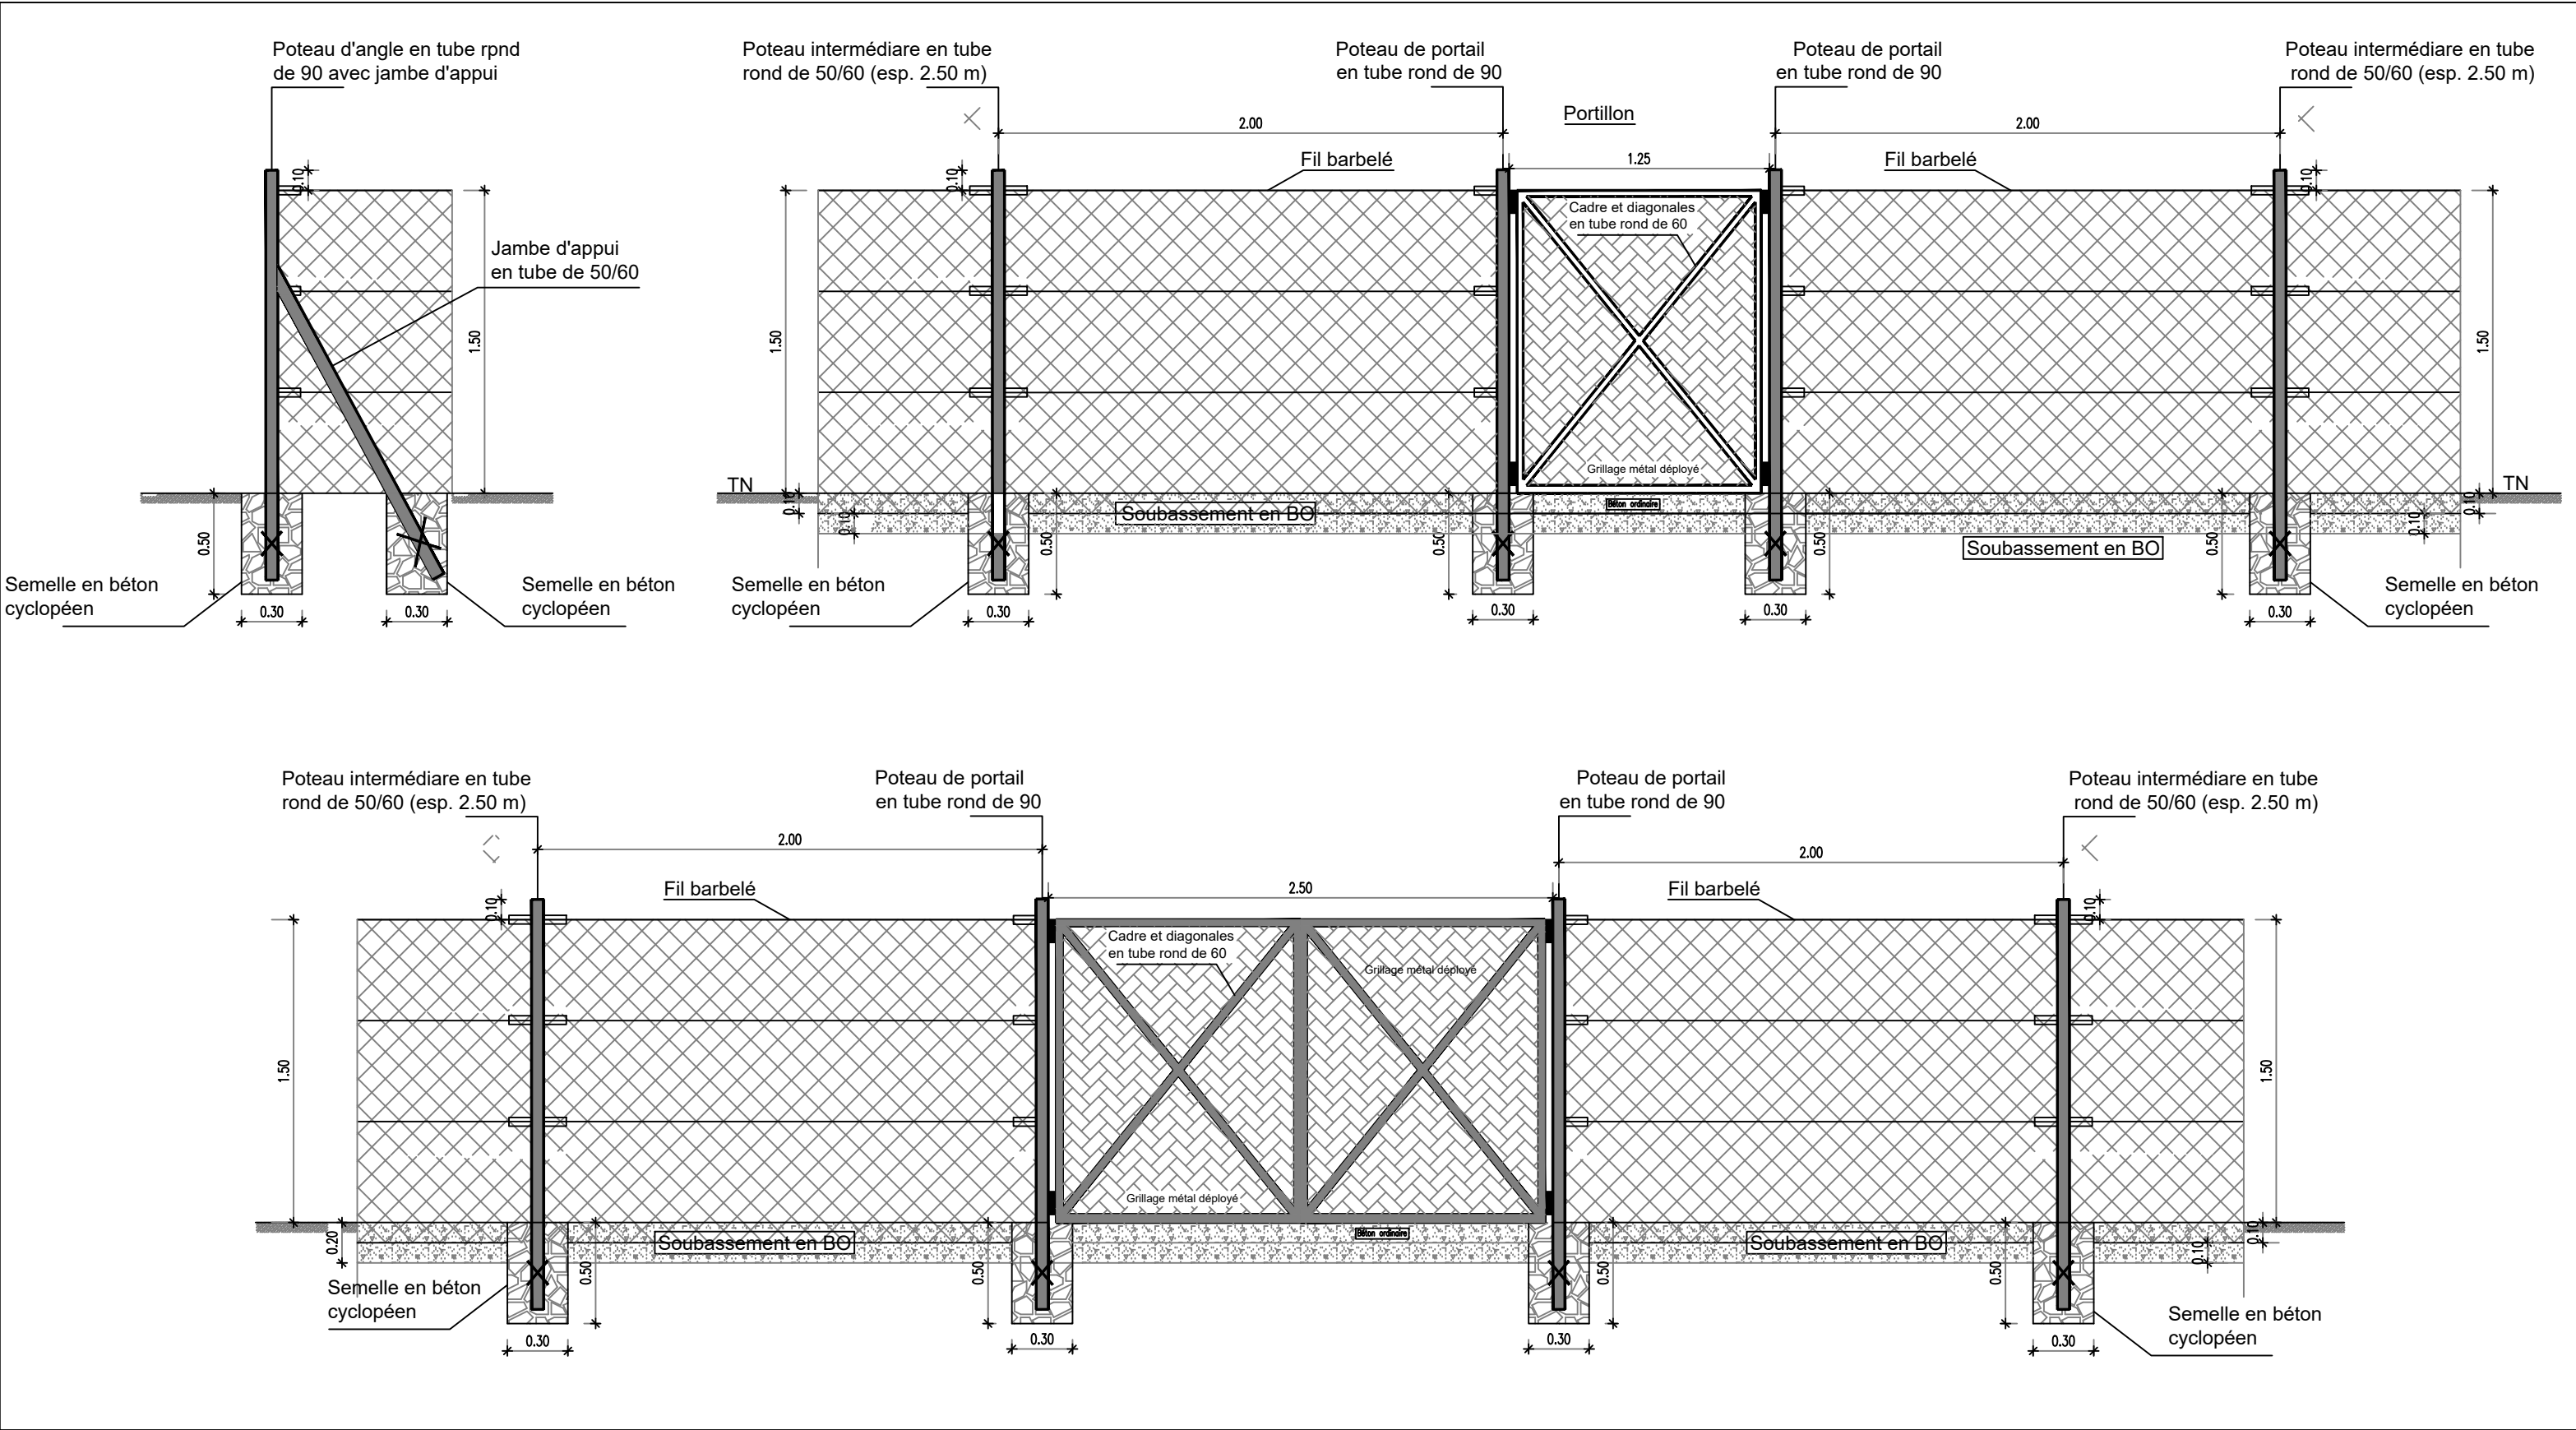

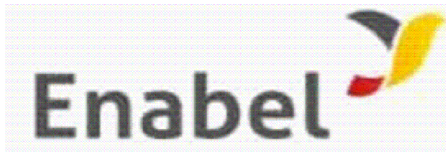BURKINA FASO  La Patrie ou la mort, Nous Vaincrons	MAITRE D'OUVRAGE  Agence Belge de Développement	BUREAU D'ETUDES	ETUDE TECHNIQUE ET SUIVI-CONTROLE POUR L'AMENAGEMENT DE 7 SITES DE 15 HA DE PERIMETRES MARAICHERS DANS LES REGIONS DU CENTRE-EST ET DU PLATEAU CENTRAL (BURKINA FASO) Phase 1 : Etudes techniques pour l'aménagement de 07 sites de périmètres maraichers	
		SITE DE DASSOUI (commune de Dialgaye, province du Kouritenga)		
		Novembre 2025	Plan N°: DASS-8	
		Avant-Projet Détaillé (APD) Version définitive	TITRE : clôture grillagée	