

LEGENDE			
Courbe de niveau:....	0.25	0.5	1
Borne topo:.....			
Arbres:.....			
Mare.....			
Sentier.....			
Sortie.....			
Ecoulement.....			
Diguette.....			
Forage.....			
MATRICULE	X	Y	Z
B.1	781268.221	1297534.864	297.23
B.2	781460.593	1297758.110	296.93
B.3	781338.492	1297800.974	296.70
B.4	781229.038	1297648.865	296.19



BURKINA FASO

La Patrie ou la mort, Nous Vaincrons

MAITRE D'OUVRAGE

Enabel

Agence Belge de Développement

BUREAU D'ETUDES

Générale de
l'Ingénierie pour le
Développement

06 BP 9271 Ouagadougou 06
Tél : (+226) 65 87 46 46 / (+226) 25 37 85 96
Email : gidconseils@yahoo.fr
BURKINA FASO

ETUDE TECHNIQUE ET SUIVI-CONTROLE POUR L'AMENAGEMENT DE 7 SITES DE 15 HA DE PERIMETRES MARAICHERS DANS LES REGIONS DU CENTRE-EST ET DU PLATEAU CENTRAL (BURKINA FASO)


Phase 1 : Etudes techniques pour l'aménagement de 07 sites de périmètres maraîchers

SITE DE DAZE
commune de Tenkodogo, province de Boulgou)

Octobre 2025 | Plan N°: DAZE-1

Avant-Projet Détailé (APD)

CONDUITE	LONGUEUR (m)	DIAMETRE (m)	NOMBRE DE BASSINS STOCKAGE	NOMBRE DE REGARD DE VANNES	NOMBRE DE REGARD DE VIDANGE	BORNE D'IRRIGATION (NBRÉ)	SUPERFICIE (ha)	PUITS A GRAND DIAMETRE
CR	60.00	DN75 PN16	-	-	0	0	0	0
CP	170.00	DN90 PN10	16	4	1	20	2,00	0
CS1	130.00	DN63 PN10	4	1	0	5	0,50	1
CS2	130.00	DN63 PN10	4	1	0	5	0,50	1
CS3	130.00	DN63 PN10	4	1	0	5	0,50	1
CS4	130.00	DN63 PN10	4	1	0	5	0,50	1

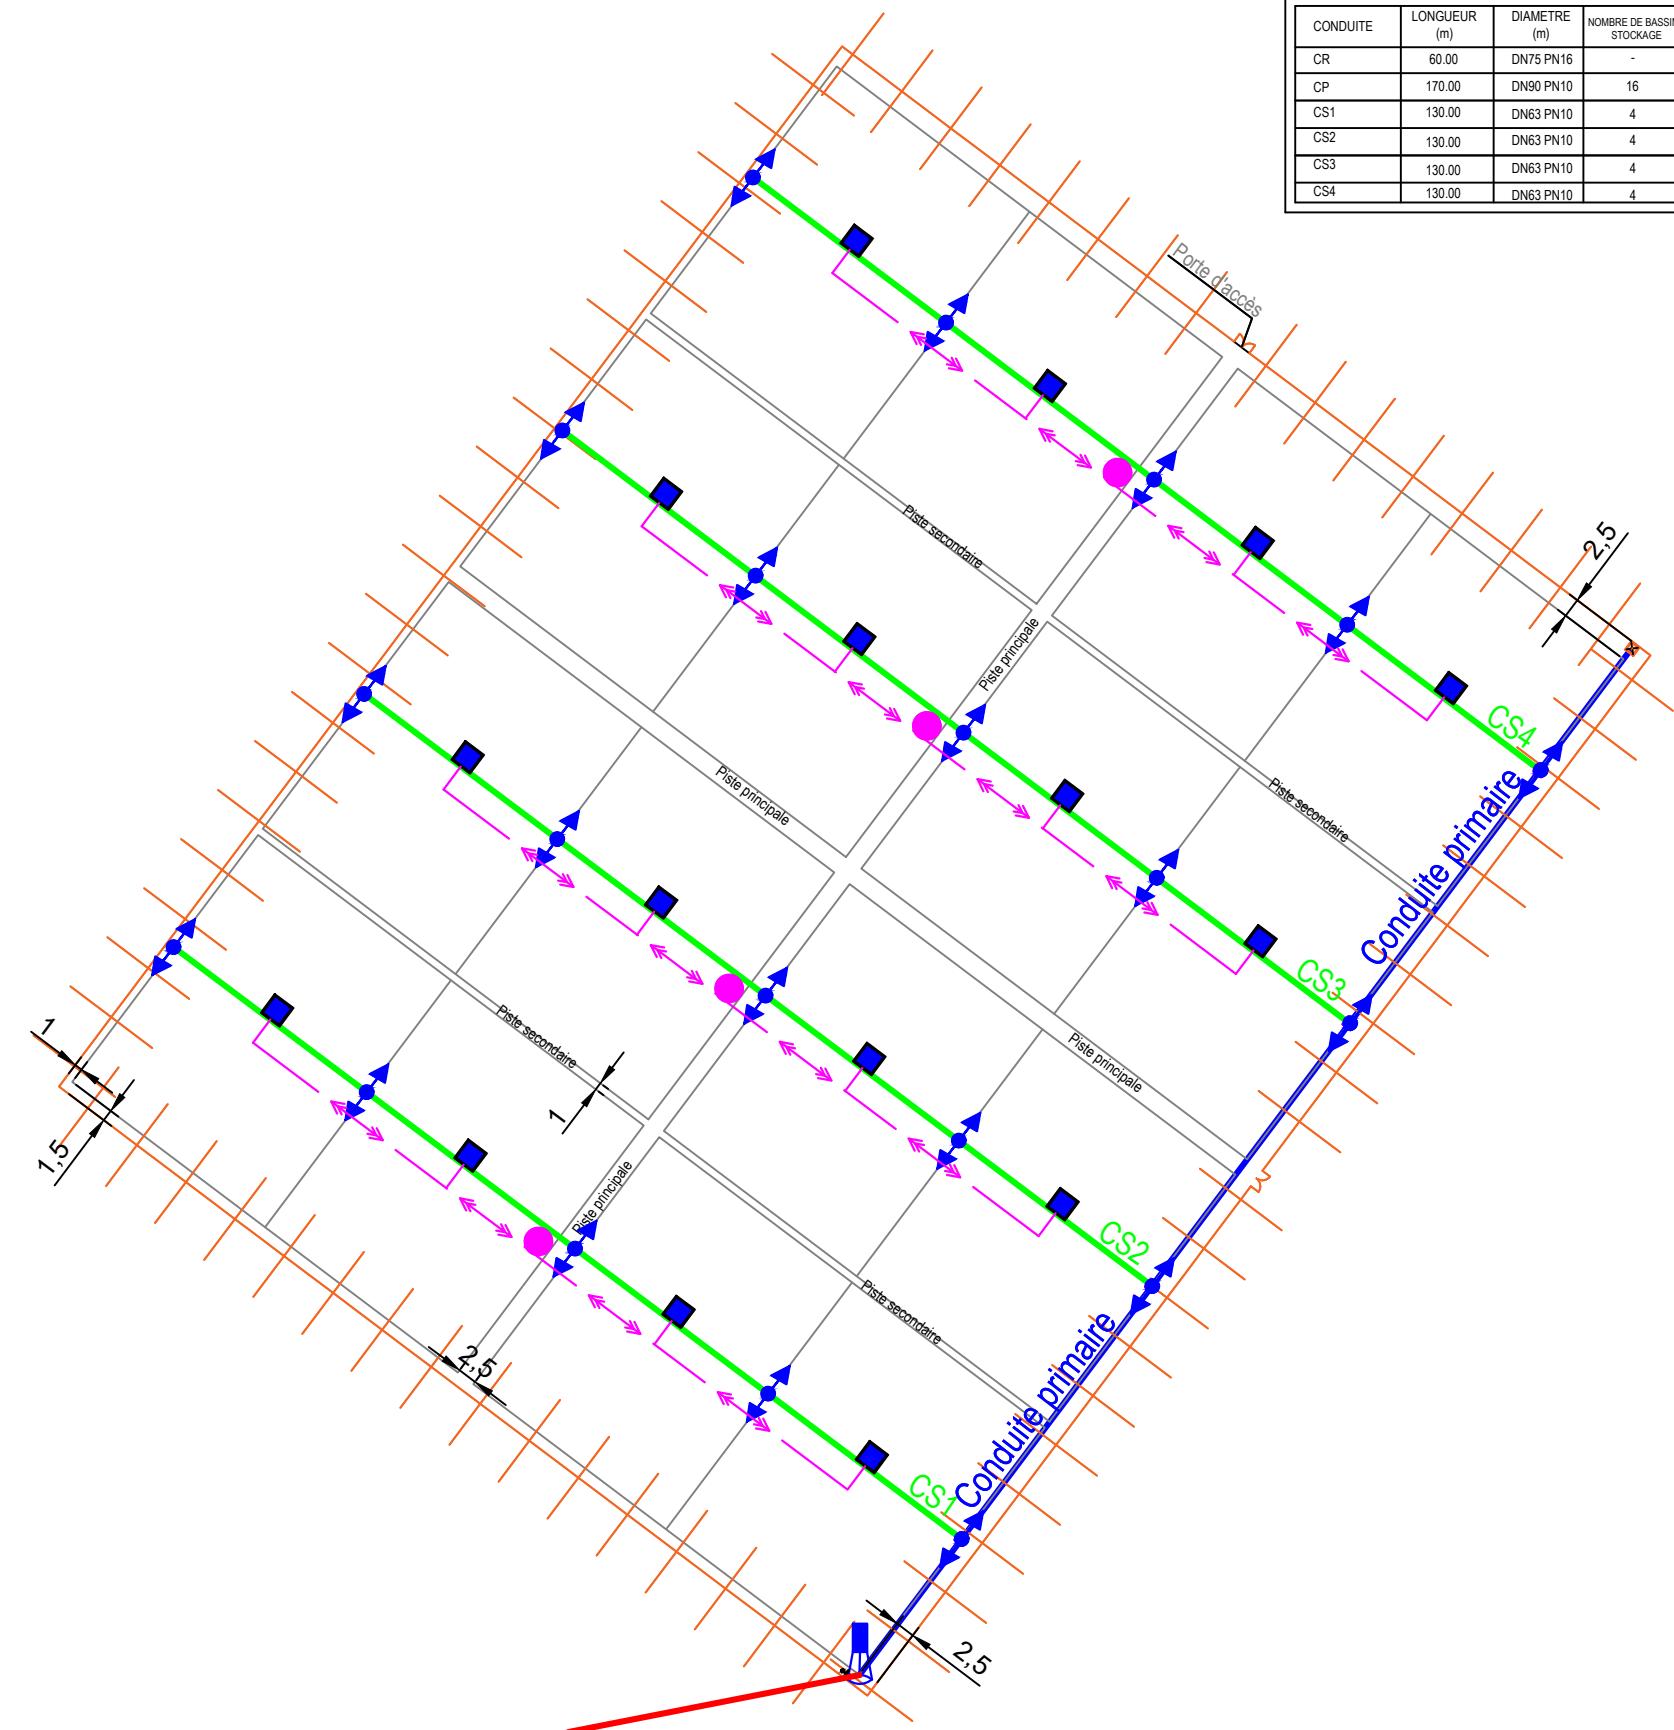

LEGENDE

Clôture grillagée	
Limite de périmètre	
Conduite de refoulement (CR..)	
Conduite primaire (CP..)	
Conduite secondaire (CS..)	
Conduites de raccordement aux puits	
Bassin de stockage	
Bassin de vidange (BV..)	
Château d'eau	
Borne d'irrigation.....	
Regard de vanne sur secondaire.....	
Robinet de puisage.....	
Regard by pass.....	
Puits à grand diamètre à réaliser.....	

BURKINA FASO



La Patrie ou la mort, Nous Vaincrons

MAITRE D'OUVRAGE



Agence Belge de Développement

BUREAU D'ETUDES



Générale de
l'Ingénierie pour le
Développement

06 BP 9271 Ouagadougou 06
Tél : (+226) 65 87 46 46 / (+226) 25 37 85 96
Email : gidconseils@yahoo.fr
BURKINA FASO

ETUDE TECHNIQUE ET SUIVI-CONTROLE POUR L'AMENAGEMENT
DE 7 SITES DE 15 HA DE PERIMETRES MARAICHERS DANS LES REGIONS DU
CENTRE-EST ET DU PLATEAU CENTRAL (BURKINA FASO)


Phase 1 : Etudes techniques pour l'aménagement de 07 sites de périmètres maraîchers

SITE DE DAZE
(commune de Tenkodogo, province de Boulgou)

Octobre 2025 | Plan N°: DAZE-2



Avant-Projet Détailé (APD)
Version définitive | TITRE : Plan de réseau

COUPE A A 1/200

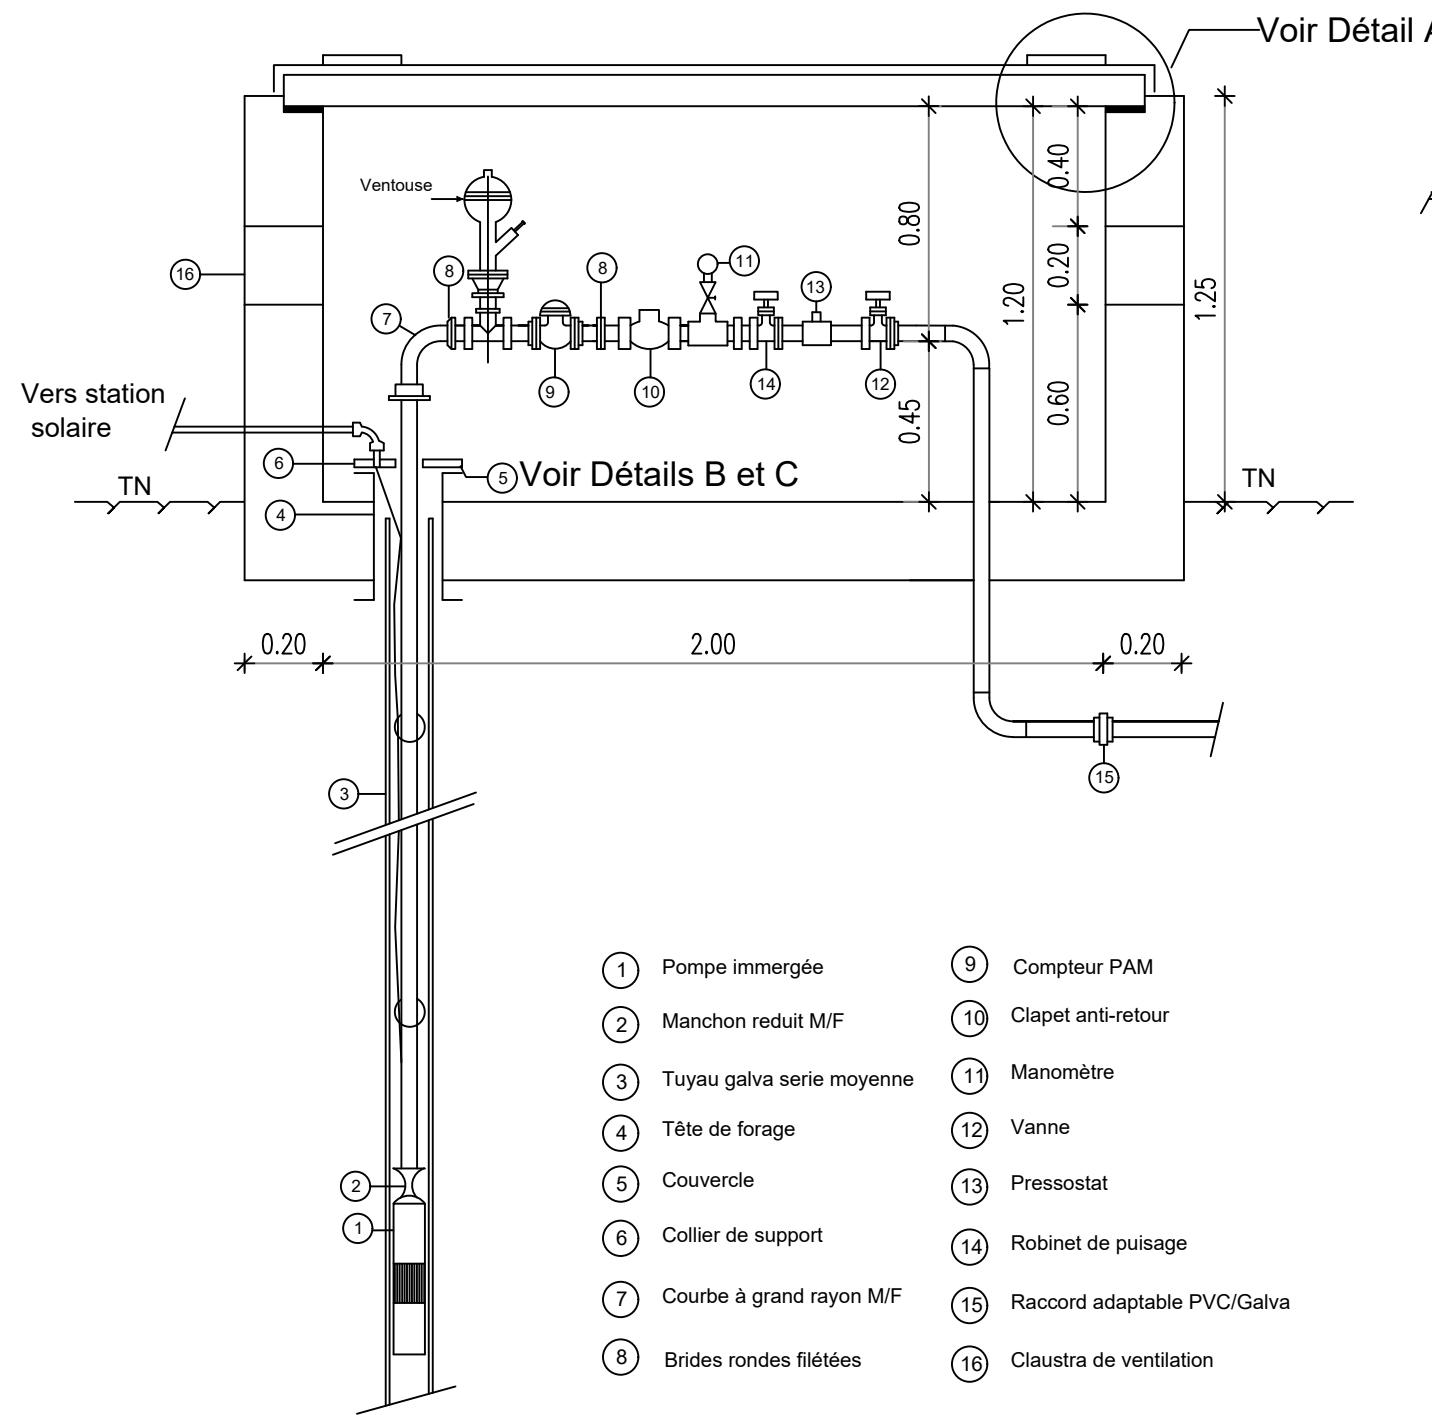


Voir Détail A


DETAIL A

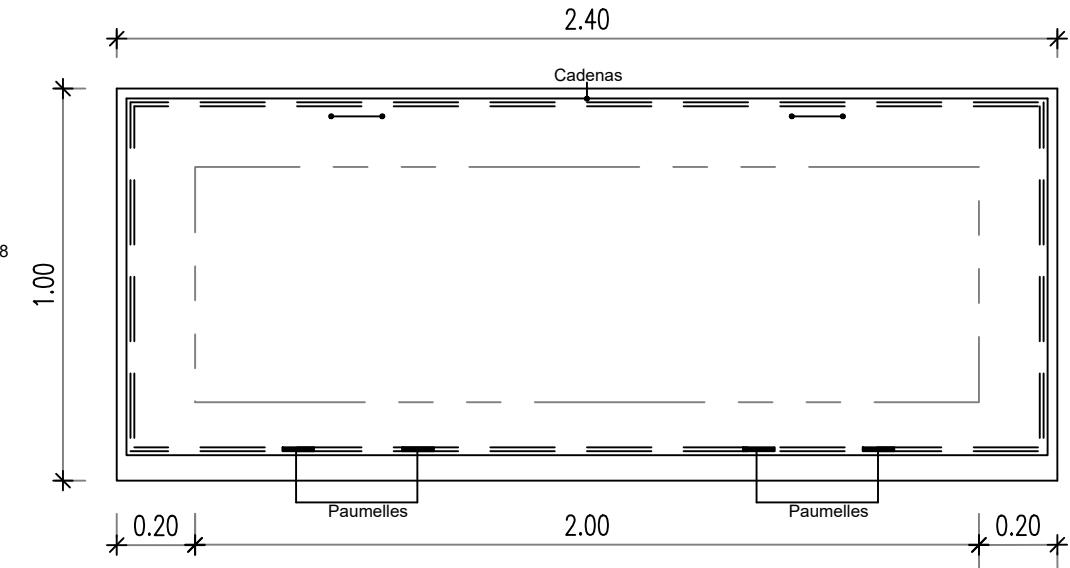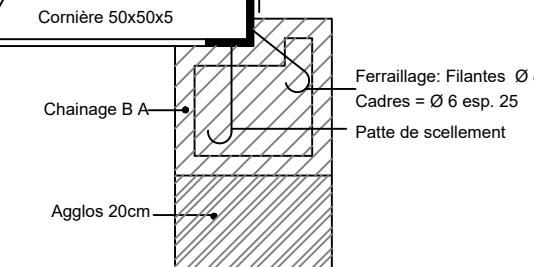

VUE DE DESSUS

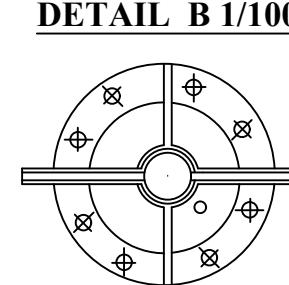

DETAIL C 1/100

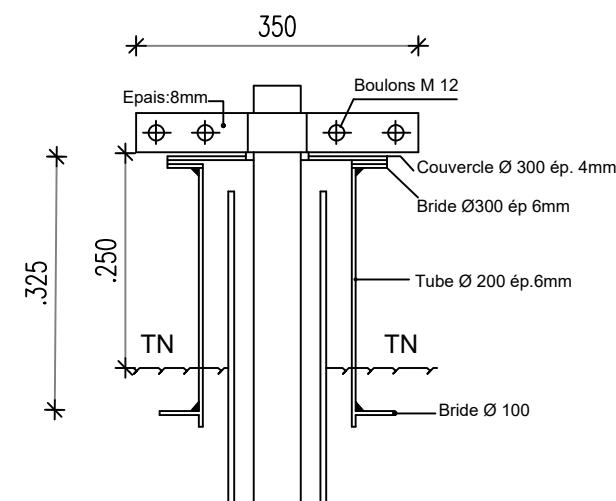

BURKINA FASO



La Patrie ou la mort, Nous Vaincrons

MAITRE D'OUVRAGE



Agence Belge de Développement

BUREAU D'ETUDES



Générale de l'Ingénierie pour le Développement

06 BP 9271 Ouagadougou 06
Tél : (+226) 65 87 46 46 / (+226) 25 37 85 96
Email : gidconseils@yahoo.fr
BURKINA FASO


ETUDE TECHNIQUE ET SUIVI-CONTROLE POUR L'AMENAGEMENT DE 7 SITES DE 15 HA DE PERIMETRES MARAICHERS DANS LES REGIONS DU CENTRE-EST ET DU PLATEAU CENTRAL (BURKINA FASO)

Phase 1 : Etudes techniques pour l'aménagement de 07 sites de périmètres maraîchers


SITE DE DAZE
(commune de Tenkodogo, province de Boulgou)

Octobre 2025	Plan N°: DAZE-3
--------------	-----------------


Avant-Projet Détailé (APD) Version définitive	TITRE : Regard de tête de forage équipé
--	---

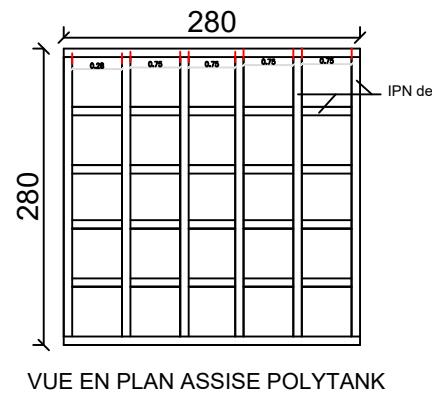

VUE EN PLAN ASSISE POLYTANK

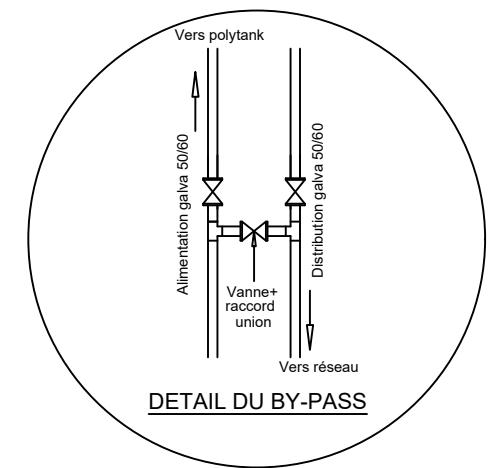

DETAIL DU BY-PASS

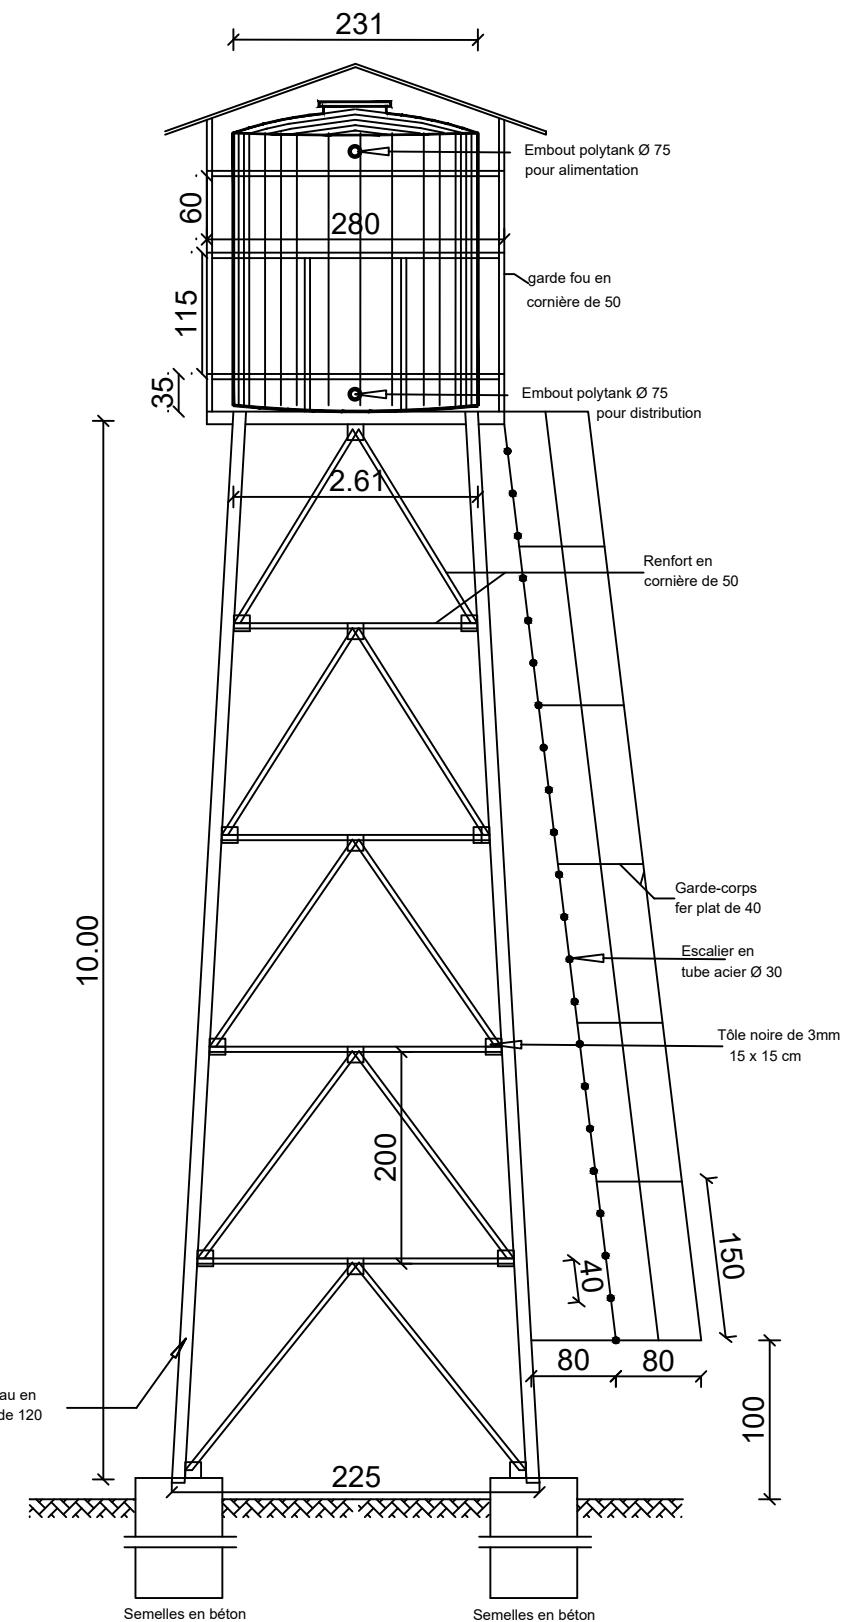

La Patrie ou la mort, Nous Vaincrons

MAITRE D'OUVRAGE



Agence Belge de Développement

BUREAU D'ETUDES



Générale de l'Ingénierie pour le Développement

06 BP 9271 Ouagadougou 06
Tél : (+226) 65 87 46 46 / (+226) 25 37 85 96
Email : gidconseils@yahoo.fr
BURKINA FASO


ETUDE TECHNIQUE ET SUIVI-CONTROLE POUR L'AMENAGEMENT DE 7 SITES DE 15 HA DE PERIMETRES MARAICHERS DANS LES REGIONS DU CENTRE-EST ET DU PLATEAU CENTRAL (BURKINA FASO)

Phase 1 : Etudes techniques pour l'aménagement de 07 sites de périmètres maraîchers


SITE DE DAZE (commune de Tenkodogo, province de Boulgou)

Octobre 2025	Plan N°: DAZE-4
--------------	-----------------


Avant-Projet Détallé (APD) Version définitive	TITRE : Support métallique + polytank de 10 m ³
--	--

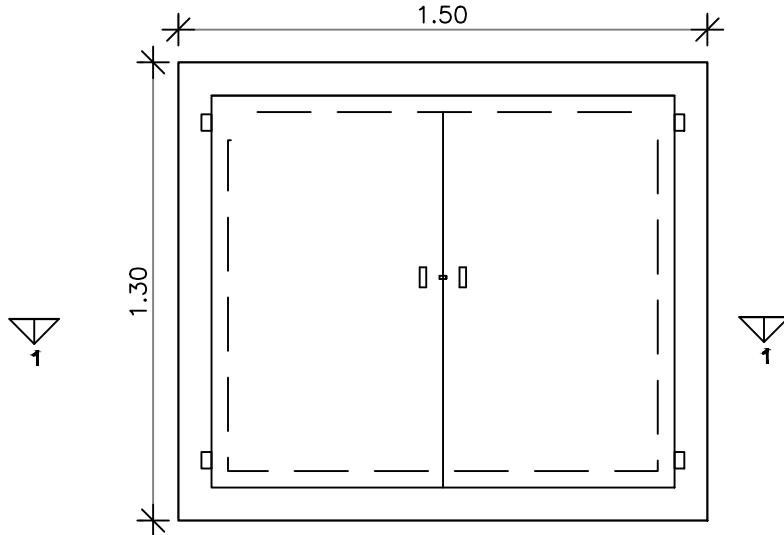

VUE EN PLAN

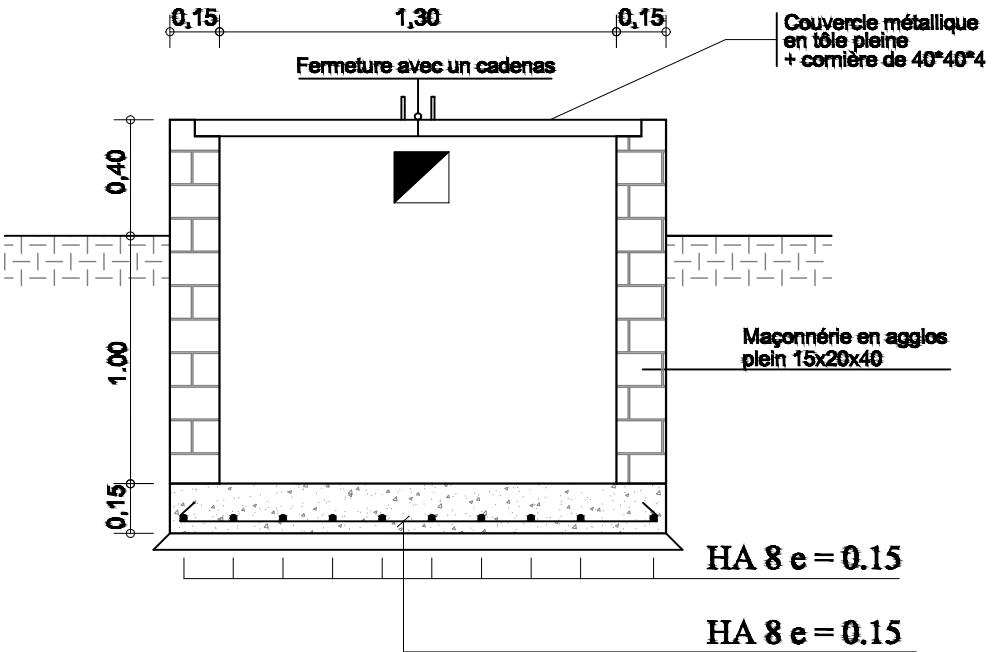

COUPE 1 - 1

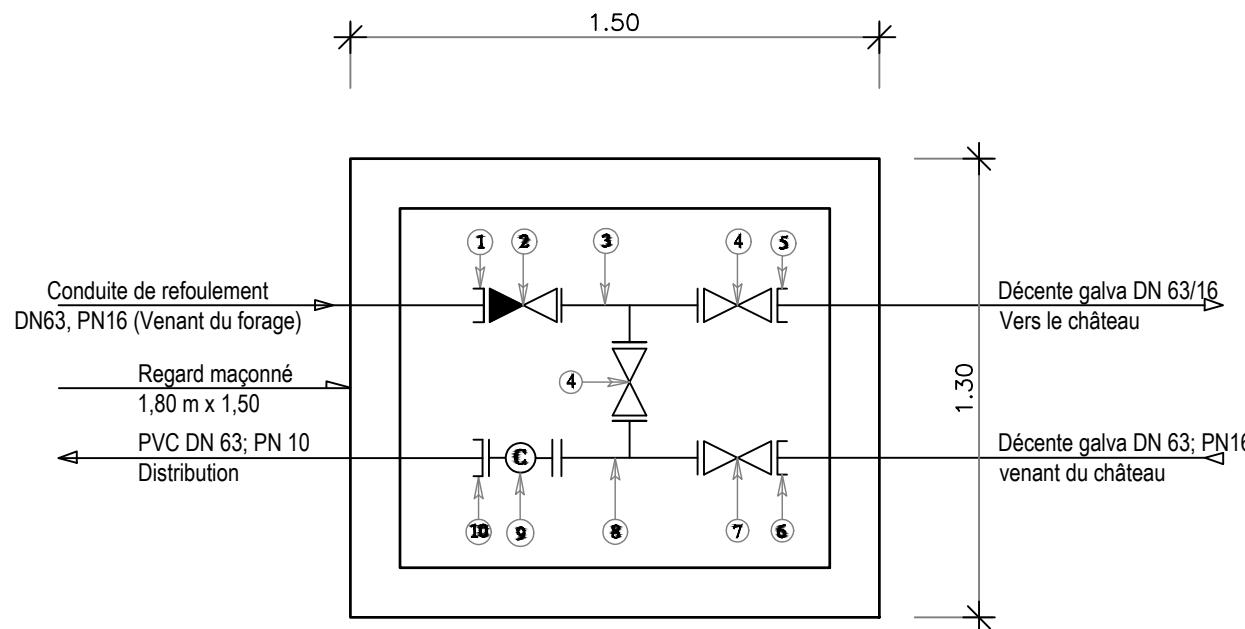

SCHEMA DES PIECES DU BY-PASS

Pièces N°	Désignation	Matériaux	Quantité
1	Adaptateur à bride DN63	Fonte	01
2	Clapet anti-retour DN63	Fonte	01
3	Té fonte égal à brides DN63	Fonte	01
4	Robinet vanne à brides DN63	Fonte	02
5	Bride à souder DN63	Galva	01
6	Bride à souder DN63	Galva	01
7	Robinet vanne à brides DN63	Fonte	01
8	Té fonte égal à brides DN 63/63/63	Fonte	01
9	Compteur à bride DN 63	Fonte	01
10	Adaptateur à bride DN63; PN16	Fonte	01

BURKINA FASO



La Patrie ou la mort, Nous Vaincrons

MAITRE D'OUVRAGE



Agence Belge de Développement

BUREAU D'ETUDES



Générale de l'Ingénierie pour le Développement
06 BP 9271 Ouagadougou 06
Tél : (+226) 65 87 46 46 / (+226) 25 37 85 96
Email : gidconseils@yahoo.fr
BURKINA FASO

ETUDE TECHNIQUE ET SUIVI-CONTROLE POUR L'AMENAGEMENT DE 7 SITES DE 15 HA DE PERIMETRES MARAICHERS DANS LES REGIONS DU CENTRE-EST ET DU PLATEAU CENTRAL (BURKINA FASO)


Phase 1 : Etudes techniques pour l'aménagement de 07 sites de périmètres maraîchers

SITE DE DAZE (commune de Tenkodogo, province de Boulgou)


Octobre 2025 | Plan N°: DAZE-5

Avant-Projet Détailé (APD) Version définitive	TITRE : Regard de by pass au pied du château
--	--


PLAN DE NIVEAU

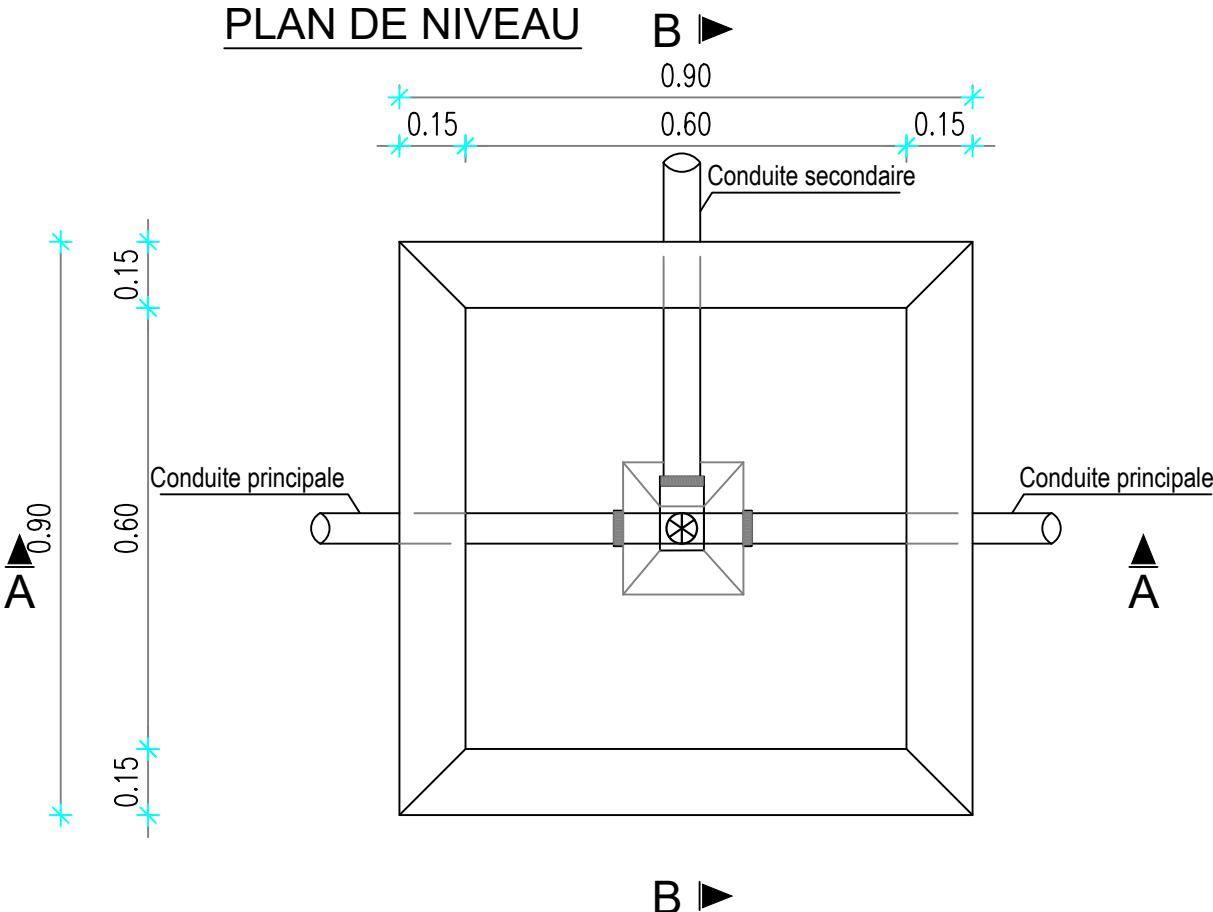

COUPE A-A

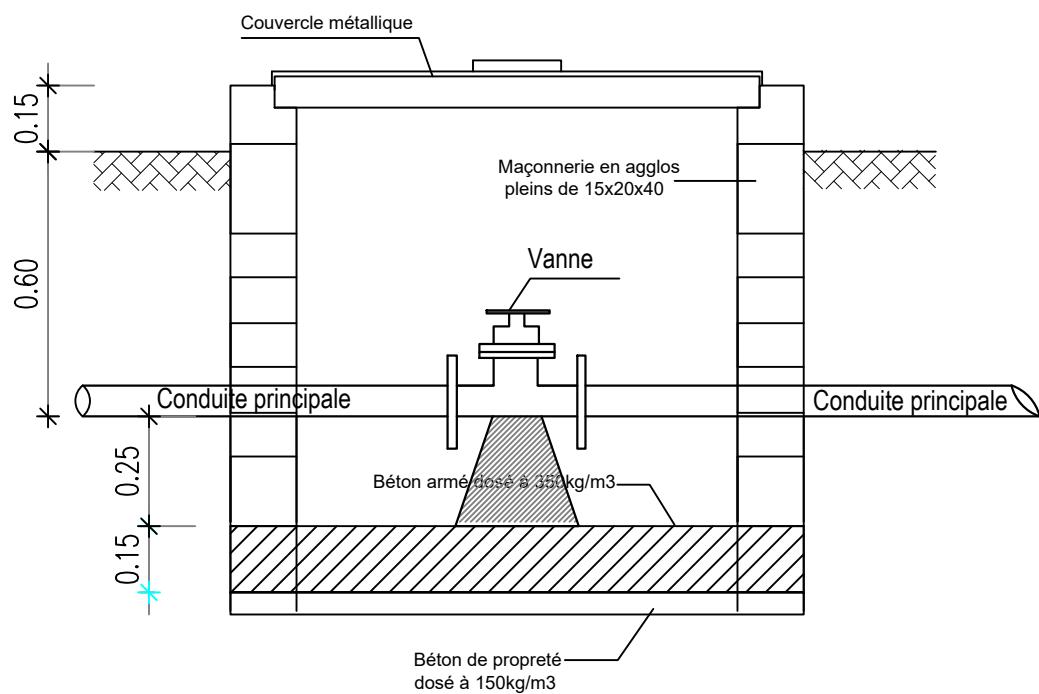

COUPE B-B

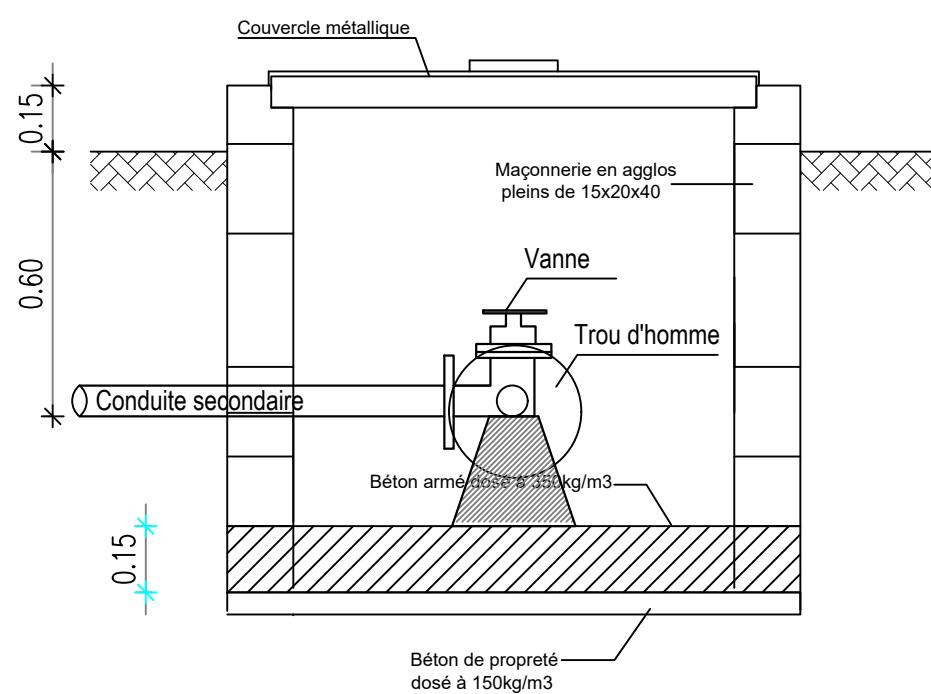

BURKINA FASO



La Patrie ou la mort, Nous Vaincrons

MAITRE D'OUVRAGE



Agence Belge de Développement

BUREAU D'ETUDES



Générale de l'Ingénierie pour le Développement
Sarl

06 BP 9271 Ouagadougou 06
Tél : (+226) 65 87 46 46 / (+226) 25 37 85 96
Email : gidconseils@yahoo.fr
BURKINA FASO


ETUDE TECHNIQUE ET SUIVI-CONTROLE POUR L'AMENAGEMENT
DE 7 SITES DE 15 HA DE PERIMETRES MARAICHERS DANS LES REGIONS DU
CENTRE-EST ET DU PLATEAU CENTRAL (BURKINA FASO)

Phase 1 : Etudes techniques pour l'aménagement de 07 sites de périmètres maraîchers

SITE DE DAZE (commune de Tenkodogo, province de Boulgou)

Octobre 2025	Plan N°: DAZE-6
--------------	-----------------


Avant-Projet Détaillé (APD) Version définitive	TITRE : Regard de vannes sur secondaire
---	---

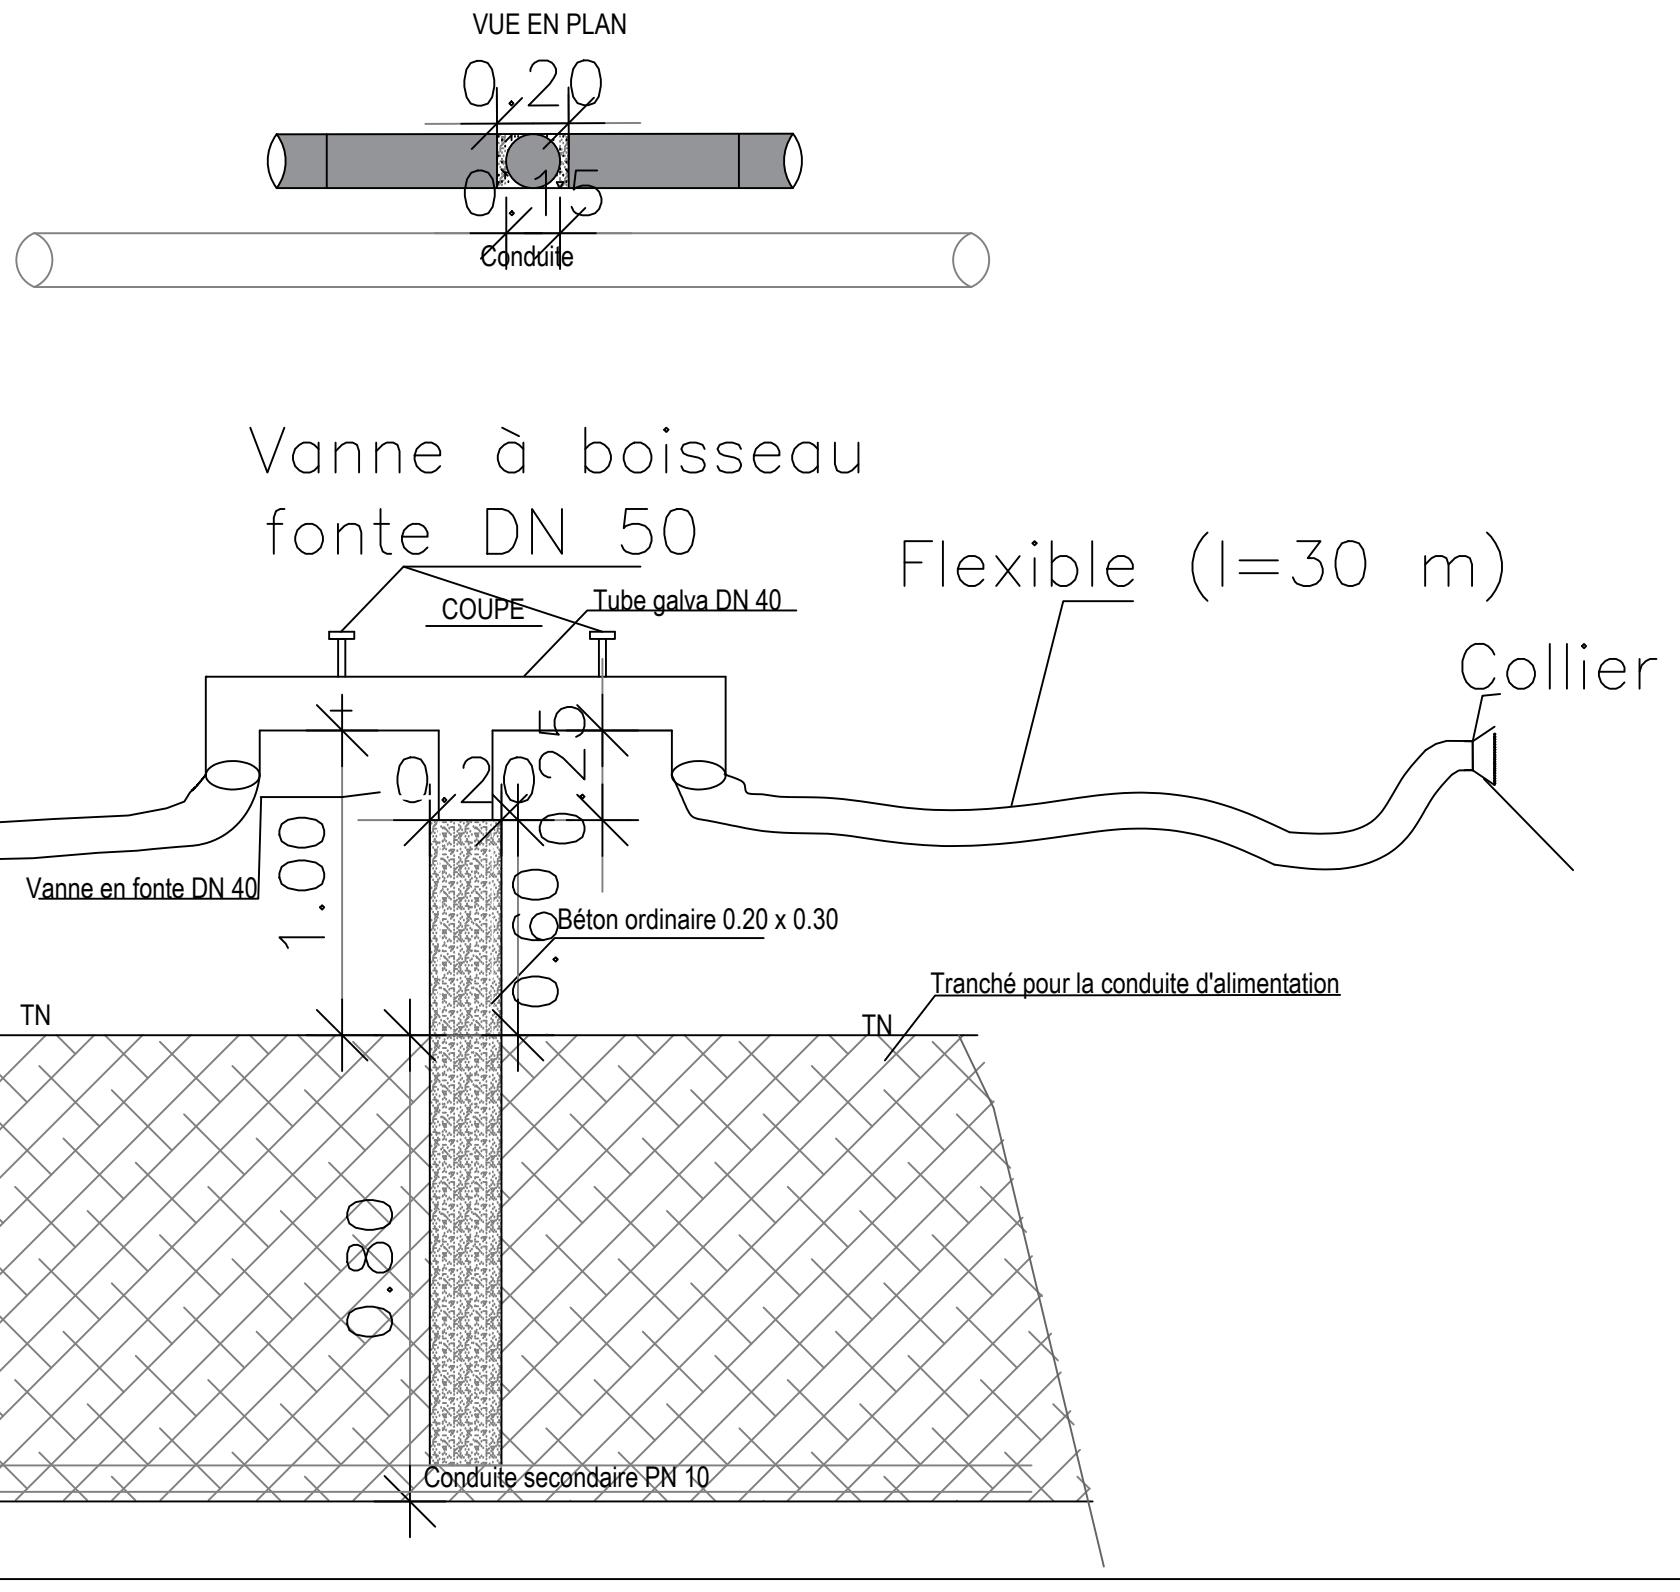

MAITRE D'OUVRAGE
Ministère de l'Agriculture, des Ressources
Animales et Halieutiques
(MARAH)

BENEFICIAIRE
Direction Générale des Aménagements
agro-pastoraux et du Développement de
l'Irrigation
(DGADI)

BURKINA FASO

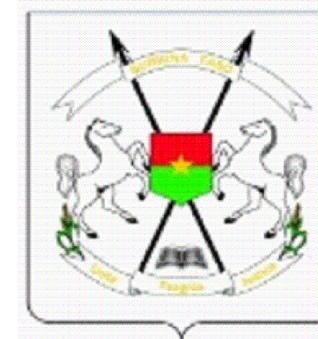

Unité - Progrès - Justice

BUREAU D'ETUDES
Générale de
l'Ingénierie pour le
Développement
sarl

06 BP 9271 Ouagadougou 06
Tél : 65 87 46 46 & 25 37 85 96
Email : gidconseils@yahoo.fr & gidsm@fasonet.bf


ETUDE TECHNIQUE ET SUIVI-CONTROLE POUR L'AMENAGEMENT
DE 7 SITES DE 15 HA DE PERIMETRES MARAICHERS DANS LES REGIONS DU
CENTRE-EST ET DU PLATEAU CENTRAL (BURKINA FASO)

Phase 1 : Etudes techniques pour l'aménagement de 07 sites de périmètres maraîchers


SITE DE GOKIN
(commune de Mogtedo, province du Ganzourgou)

Octobre 2025 Plan N°: DAZE-7


Avant-Projet Détaillé (APD)
Version définitive TITRE : borne d'irrigation

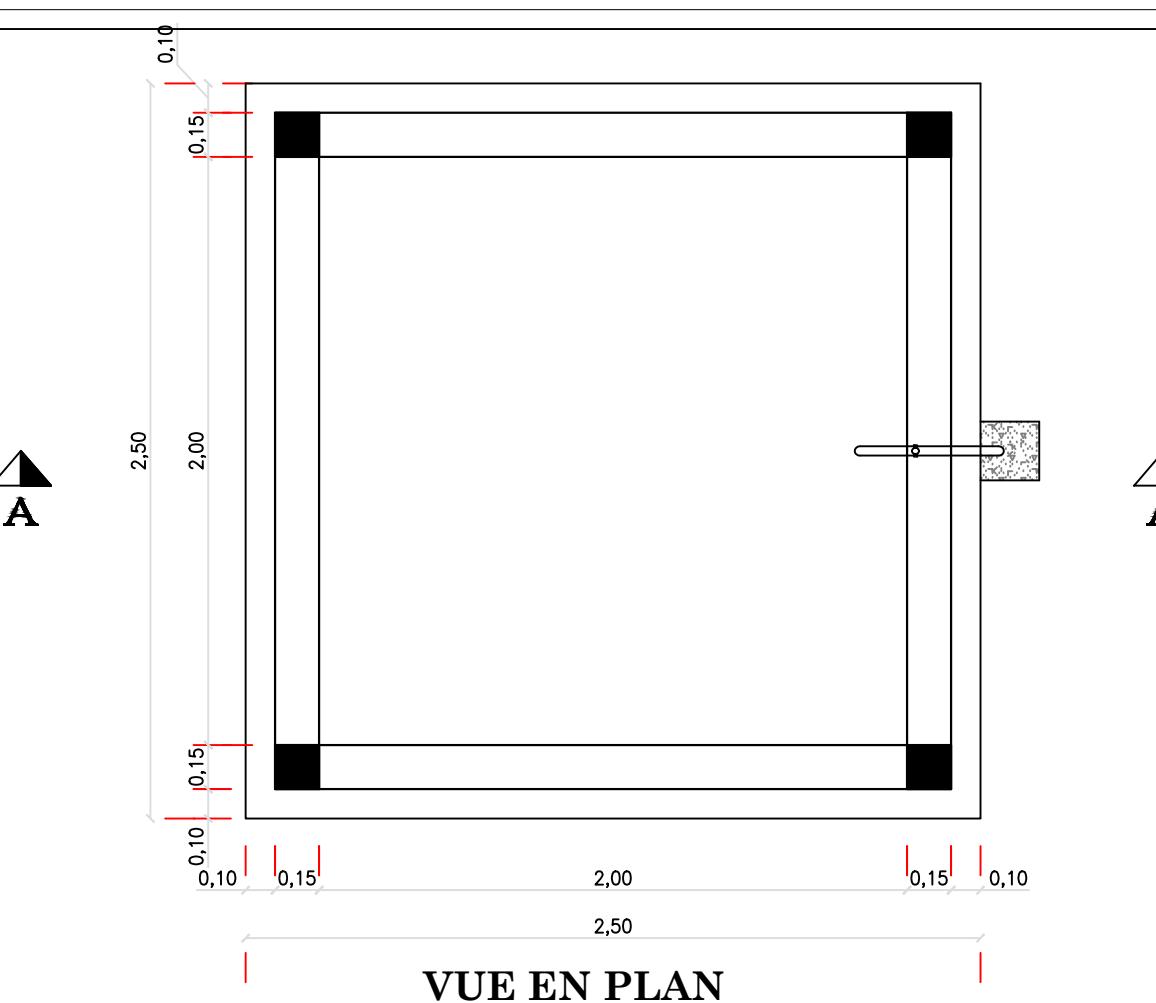

VUE EN PLAN

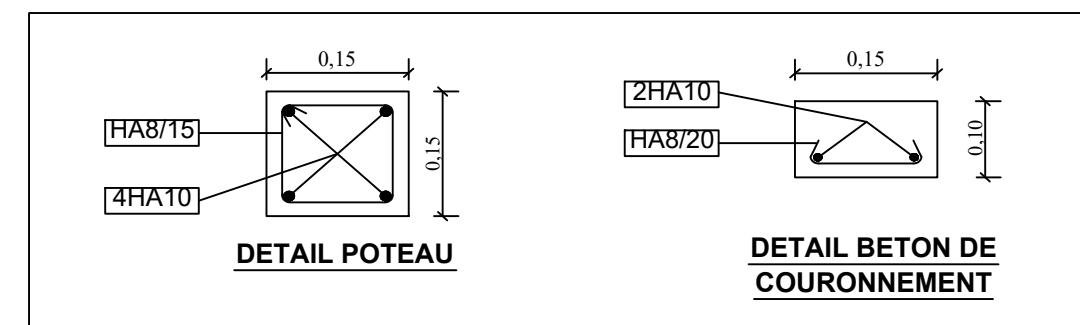

DETAIL BETON DE COURONNEMENT

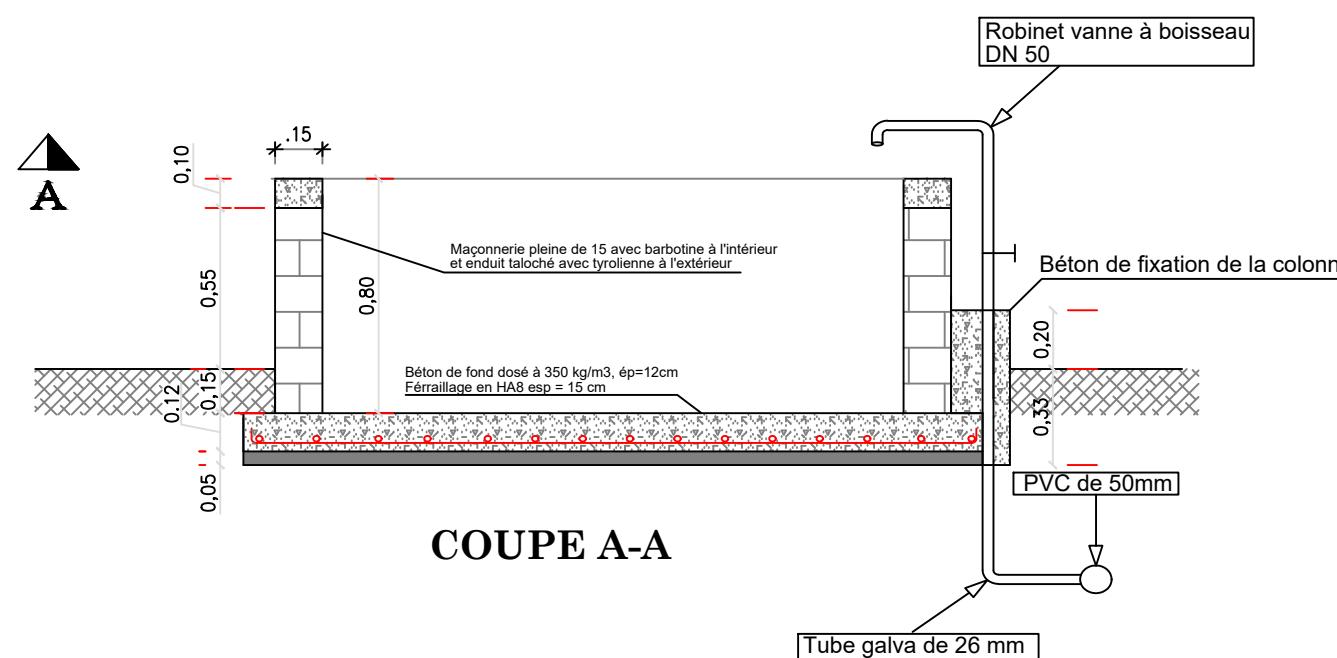

COUPE A-A

VUE DE FACE



ou la mort, Nous Vaincrons

MAITRE D'OUVRAGE

Enabel

Agence Belge de Développement

BUREAU D'ETUDES

Générale de
l'Ingénierie pour le
Développement

06 BP 9271 Ouagadougou 06
Tél : (+226) 65 87 46 46 / (+226) 25 37 85 96
Email : gidconseils@yahoo.fr
BURKINA FASO

ETUDE TECHNIQUE ET SUIVI-CONTROLE POUR L'AMENAGEMENT DE 7 SITES DE 15 HA DE PERIMETRES MARAICHERS DANS LES REGIONS DU CENTRE-EST ET DU PLATEAU CENTRAL (BURKINA FASO)

Phase 1 : Etudes techniques pour l'aménagement de 07 sites de périmètres maraîchers


SITE DE DAZE
(commune de Tenkodoga, province de Boulgou)

Octobre 2025 Plan N°: DAZE-8


Avant-Projet Détaillé (APD) Version définitive

TITRE : Bassin de stockage d'eau

VUE EN PLAN

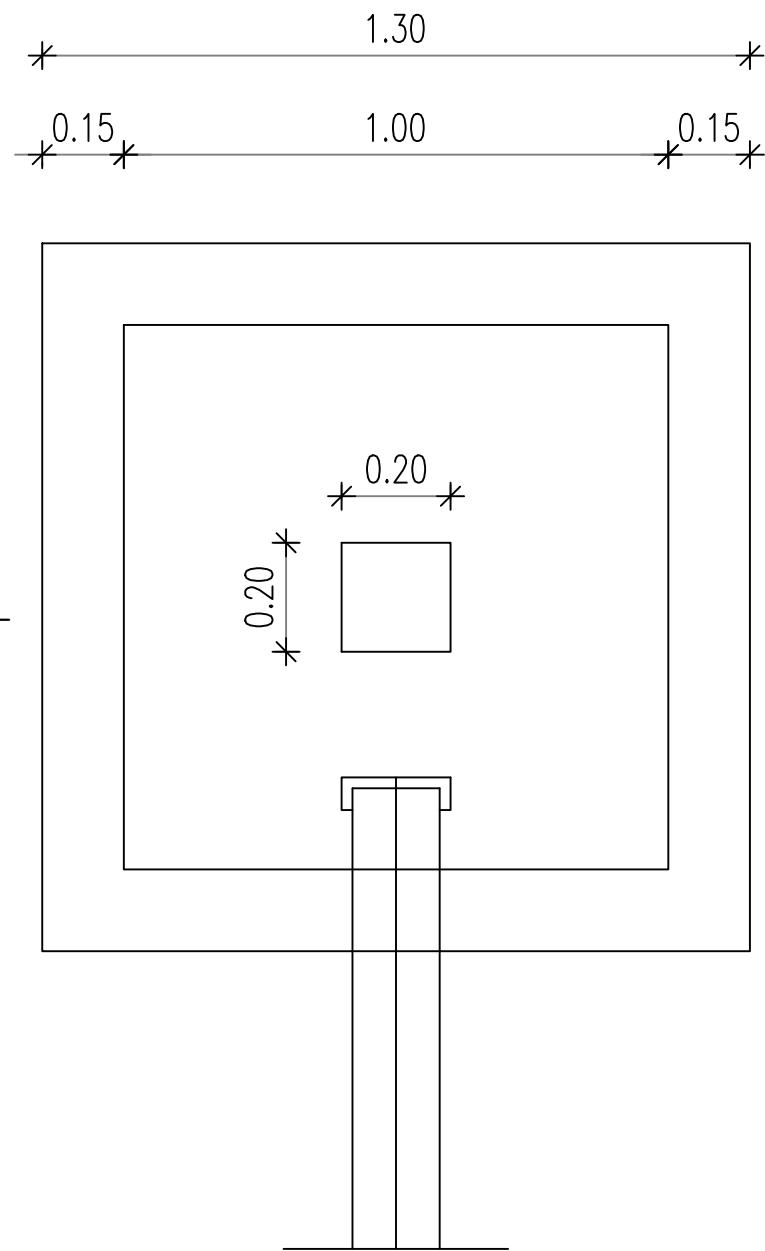

COUPE A-A

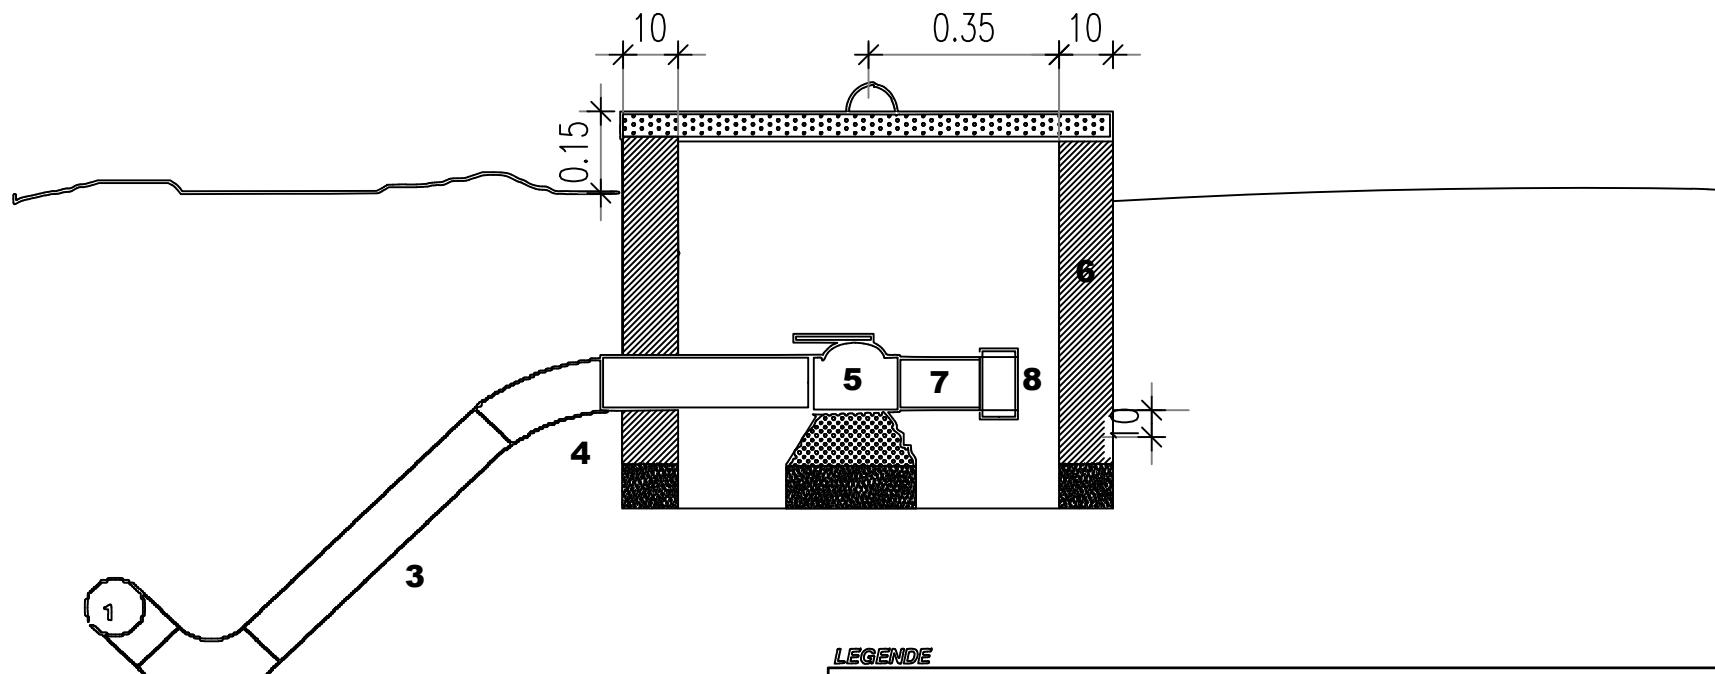

LEGENDE

- 1 TE PVC DN 63 OU 90
- 2 Coude 90° PVC même diamètre que la conduite principale
- 3 PVC DN 63 précédé éventuellement d'une réduction 90 > 63
- 4 Coude 45° PVC 63
- 5 Vanne quart de tour 2" laiton chrome ou robinet-vanne fonte
- 6 Regard pour vanne en parpaing (avec couvercle en béton) de dimensions intérieures 70x70x60 cm
- 7 PVC DN 63
- 8 Bonchon PVC avec système de fermeture et cadenas

POUR LES VIDANGES EN BOUT DE RESEAU (EXCLUSIVEMENT SUR PVC DN 63), LE TE PVC SERA REMPLACE PAR UN COUDE 45° ORIENTE VERS LE BAS

BURKINA FASO



La Patrie ou la mort, Nous Vaincrons

MAITRE D'OUVRAGE



Agence Belge de Développement

BUREAU D'ETUDES



Générale de l'Ingénierie pour le Développement
Sarl
06 BP 9271 Ouagadougou 06
Tél : (+226) 65 87 46 46 / (+226) 25 37 85 96
Email : gidconseils@yahoo.fr
BURKINA FASO


ETUDE TECHNIQUE ET SUIVI-CONTROLE POUR L'AMENAGEMENT DE 7 SITES DE 15 HA DE PERIMETRES MARAICHERS DANS LES REGIONS DU CENTRE-EST ET DU PLATEAU CENTRAL (BURKINA FASO)

Phase 1 : Etudes techniques pour l'aménagement de 07 sites de périmètres maraîchers

SITE DE DAZE
(commune de Tenkodogo, province de Boulgou)

Octobre 2025 Plan N°: DAZE-9

Avant-Projet Détailé (APD)
Version définitive TITRE : Bassin de vidange

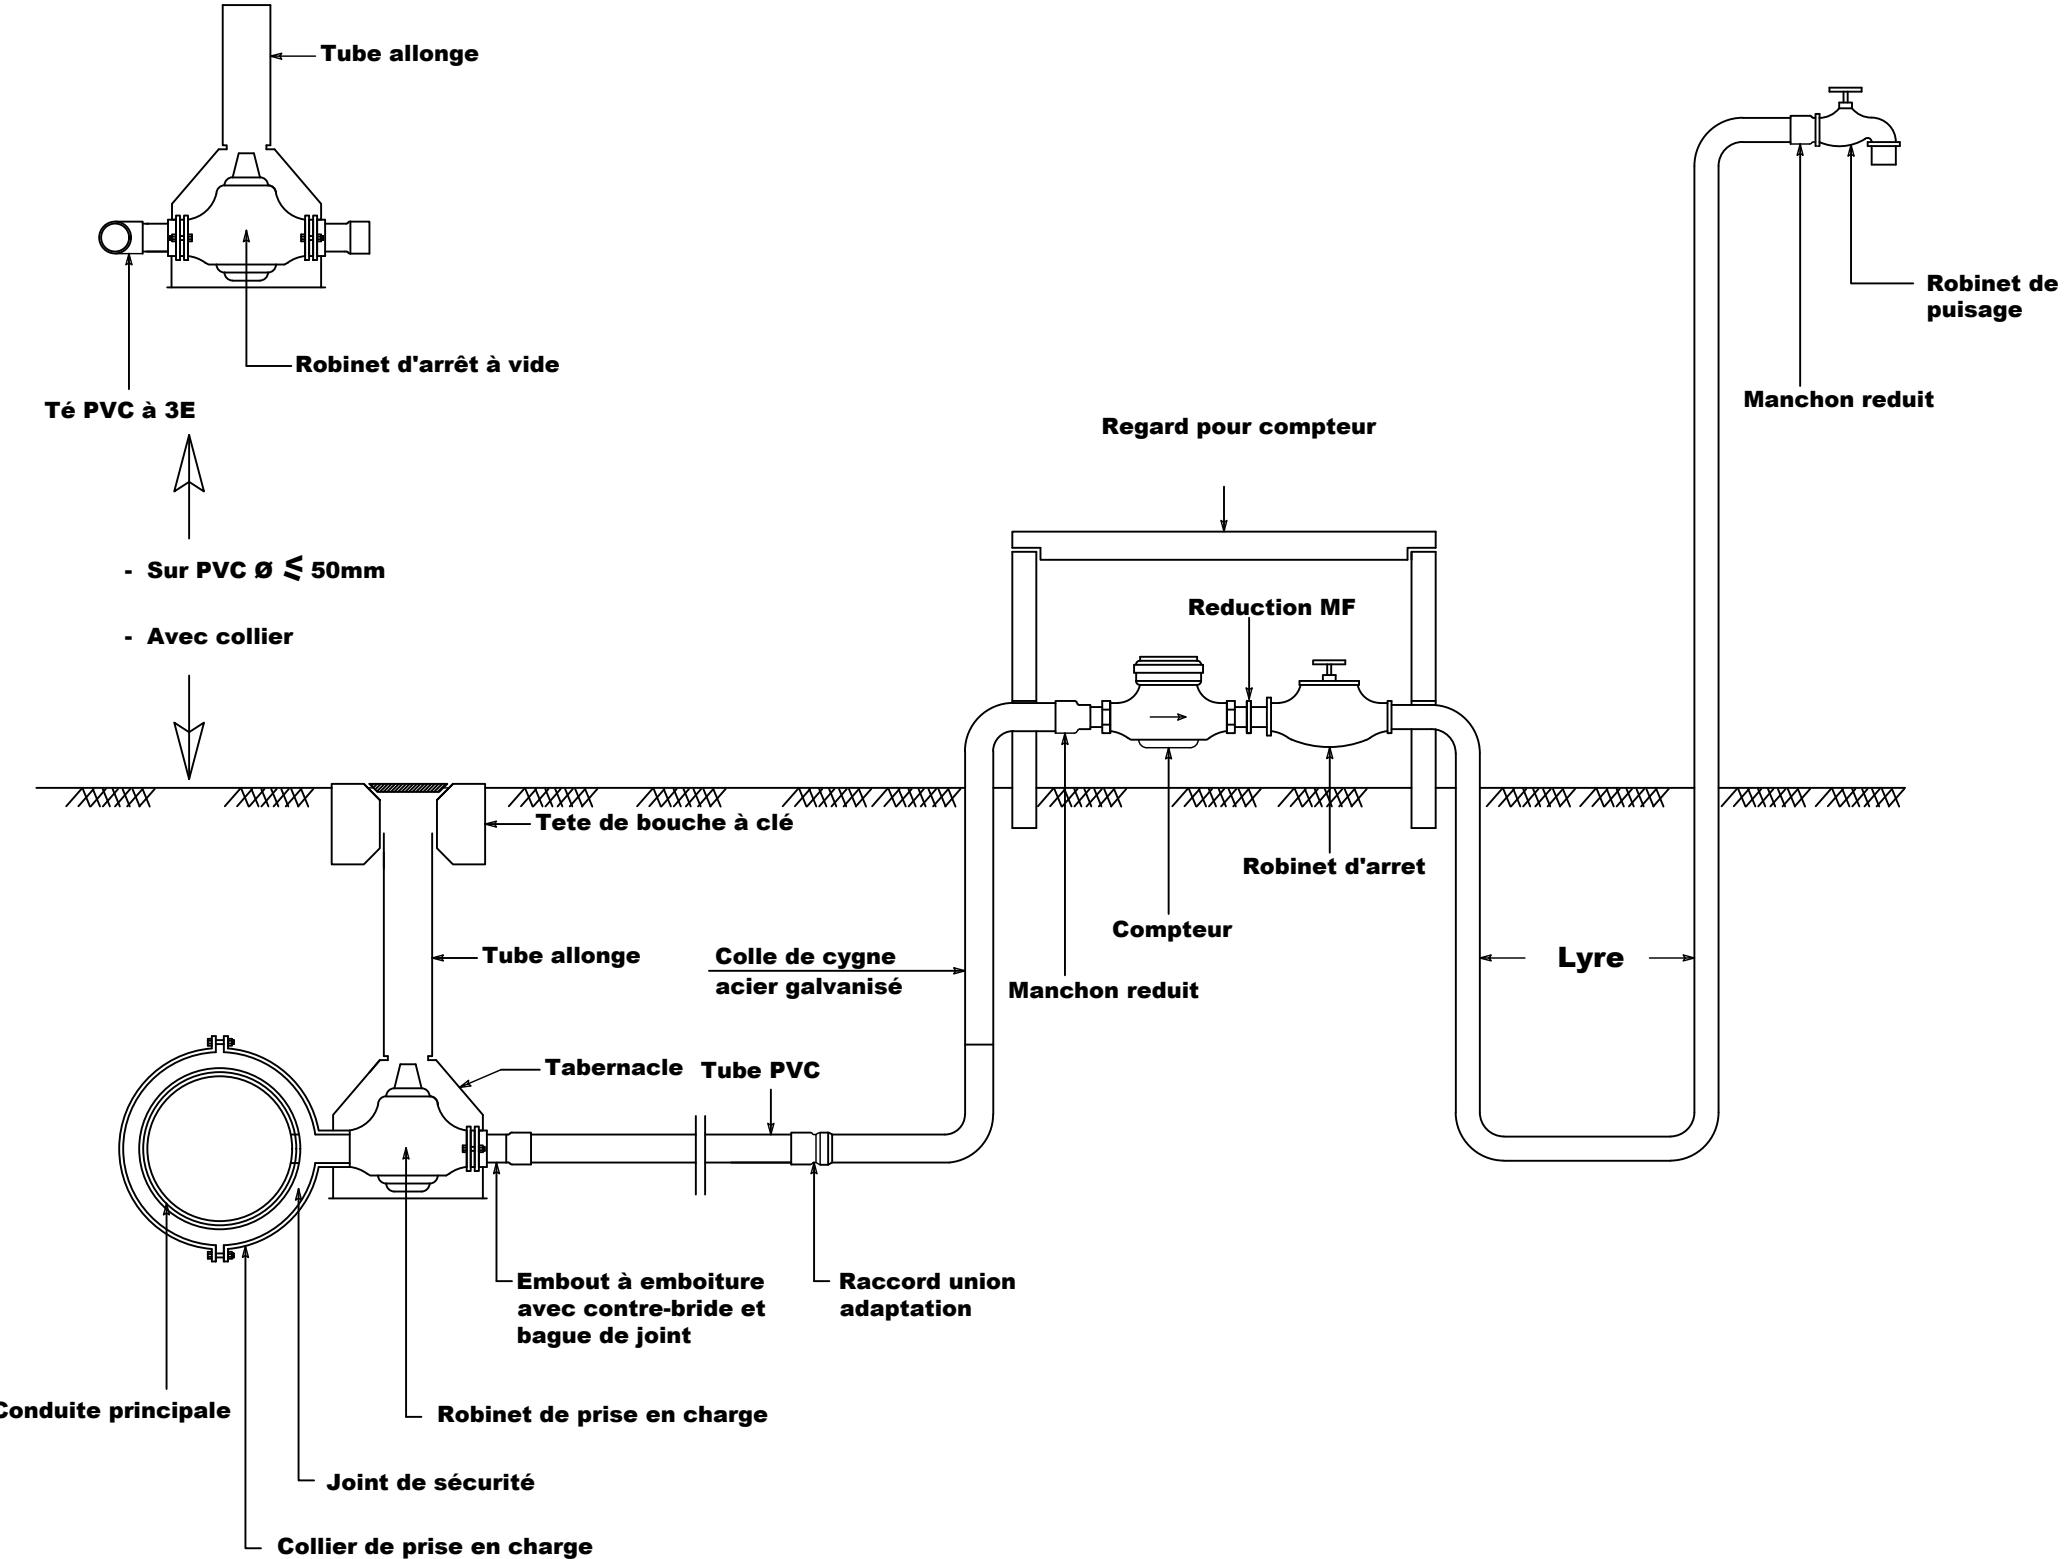

BURKINA FASO



La Patrie ou la mort, Nous Vaincrons

MAITRE D'OUVRAGE



Agence Belge de Développement

BUREAU D'ETUDES



Sarl

06 BP 9271 Ouagadougou 06
Tél : (+226) 65 87 46 46 / (+226) 25 37 85 96
Email : gidconseils@yahoo.fr
BURKINA FASO

ETUDE TECHNIQUE ET SUIVI-CONTROLE POUR L'AMENAGEMENT
DE 7 SITES DE 15 HA DE PERIMETRES MARAICHERS DANS LES REGIONS DU
CENTRE-EST ET DU PLATEAU CENTRAL (BURKINA FASO)



Phase 1 : Etudes techniques pour l'aménagement de 07 sites de périmètres maraîchers

SITE DE DAZE (commune de Tenkodogo, province de Boulgou)

Octobre 2025 Plan N°: DAZE-10


Avant-Projet Détailé (APD) Version définitive	TITRE : Robinet de puisage
--	----------------------------

VUE EN PLAN

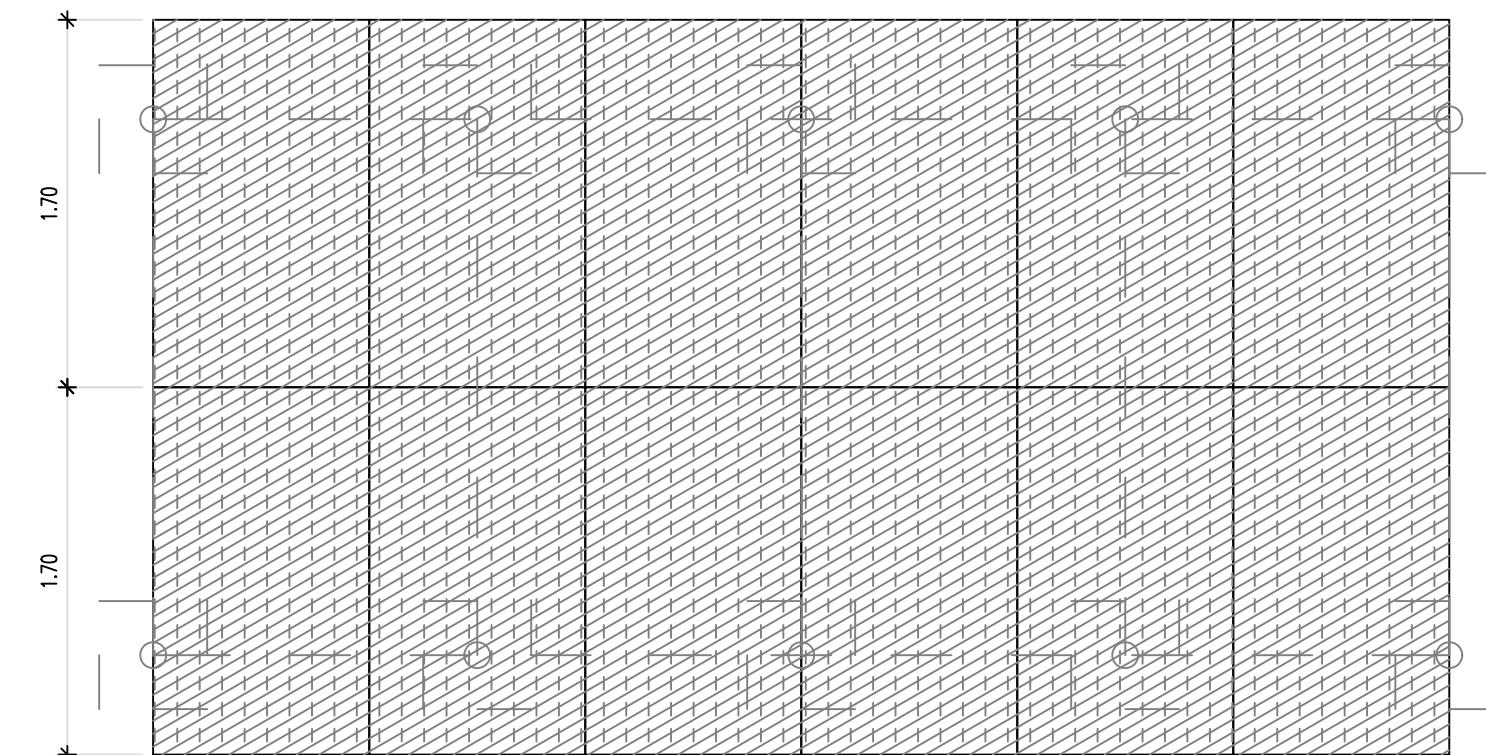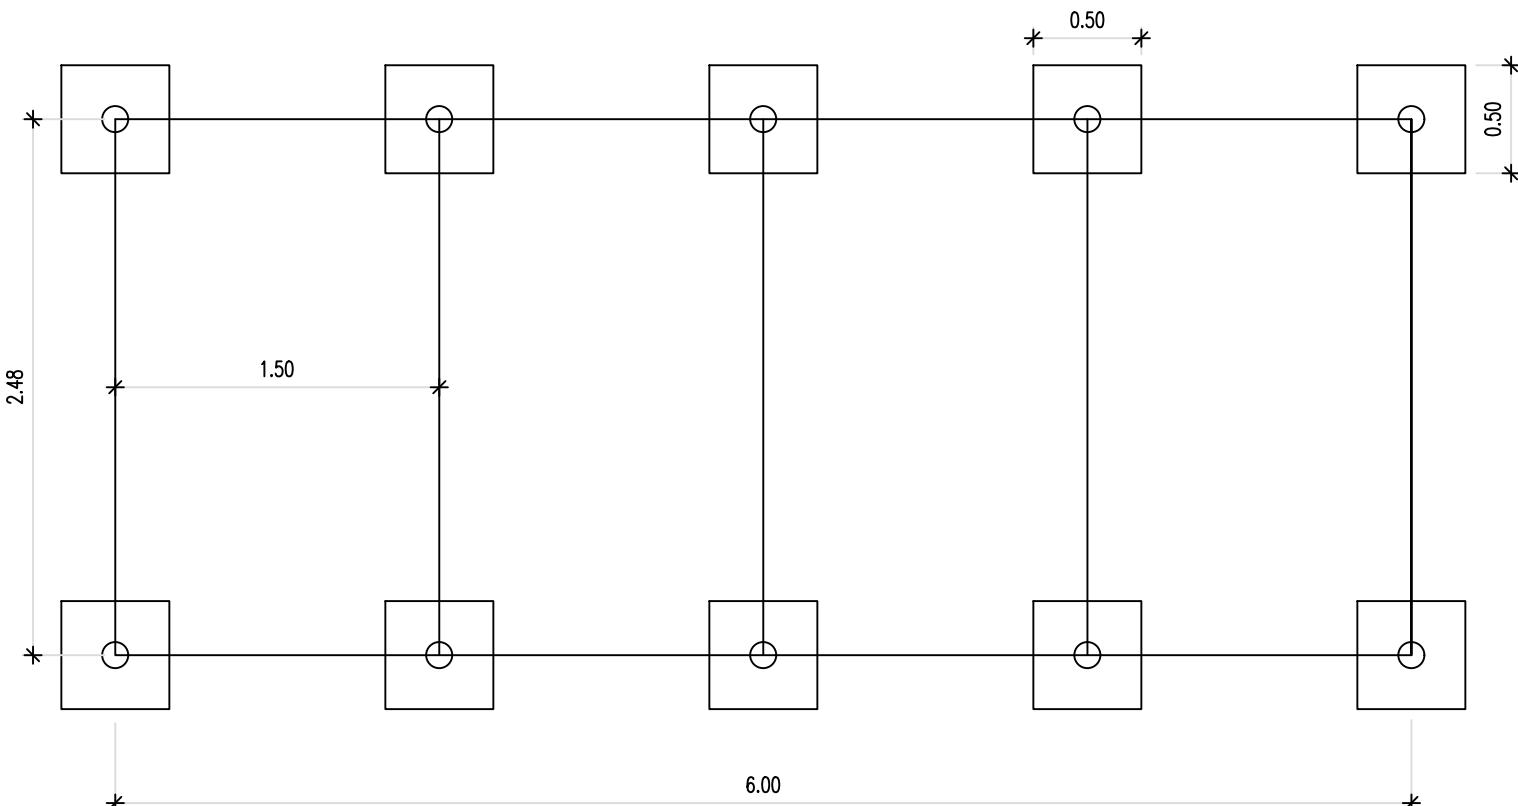

VUE EN PLAN

DISPOSITION DES PANNEAUX

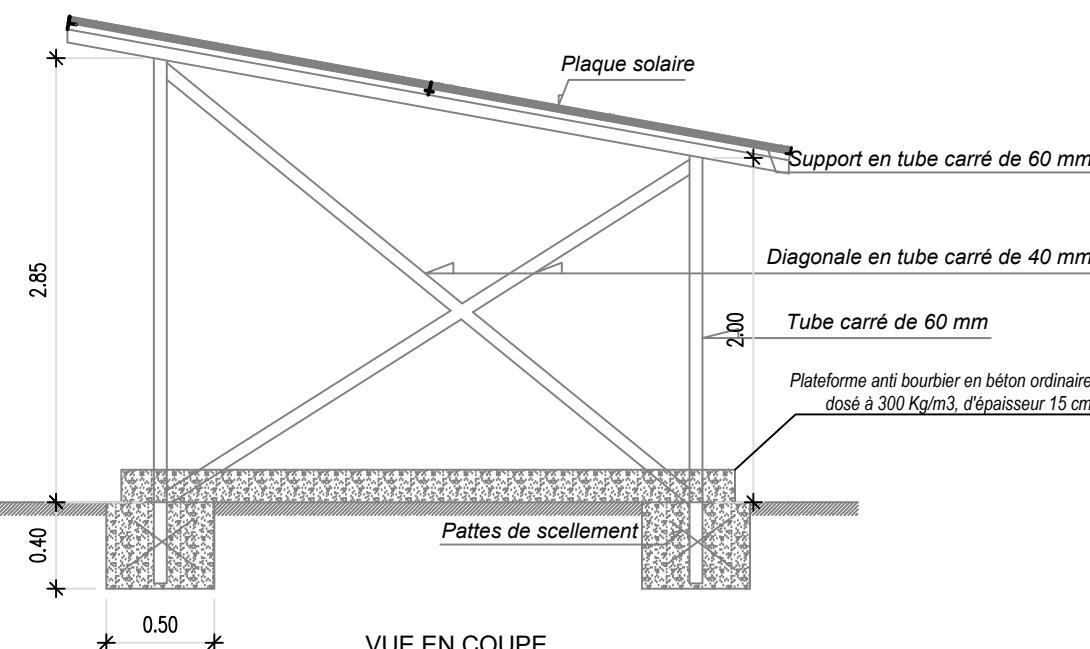

VUE EN COUPE

BURKINA FASO



La Patrie ou la mort, Nous Vaincrons

MAITRE D'OUVRAGE



Agence Belge de Développement

BUREAU D'ETUDES



Générale de l'Ingénierie pour le Développement
Sarl
06 BP 9271 Ouagadougou 06
Tél : (+226) 65 87 46 46 / (+226) 25 37 85 96
Email : gidconseils@yahoo.fr
BURKINA FASO


ETUDE TECHNIQUE ET SUIVI-CONTROLE POUR L'AMENAGEMENT DE 7 SITES DE 15 HA DE PERIMETRES MARAICHERS DANS LES REGIONS DU CENTRE-EST ET DU PLATEAU CENTRAL (BURKINA FASO)

Phase 1 : Etudes techniques pour l'aménagement de 07 sites de périmètres maraîchers

SITE DE DAZE
(commune de Tenkodogo, province de Boulgou)

Octobre 2025 Plan N°: DAZE-11

Avant-Projet Détaillé (APD)
Version définitive TITRE : dispositif de pose de champ solaire

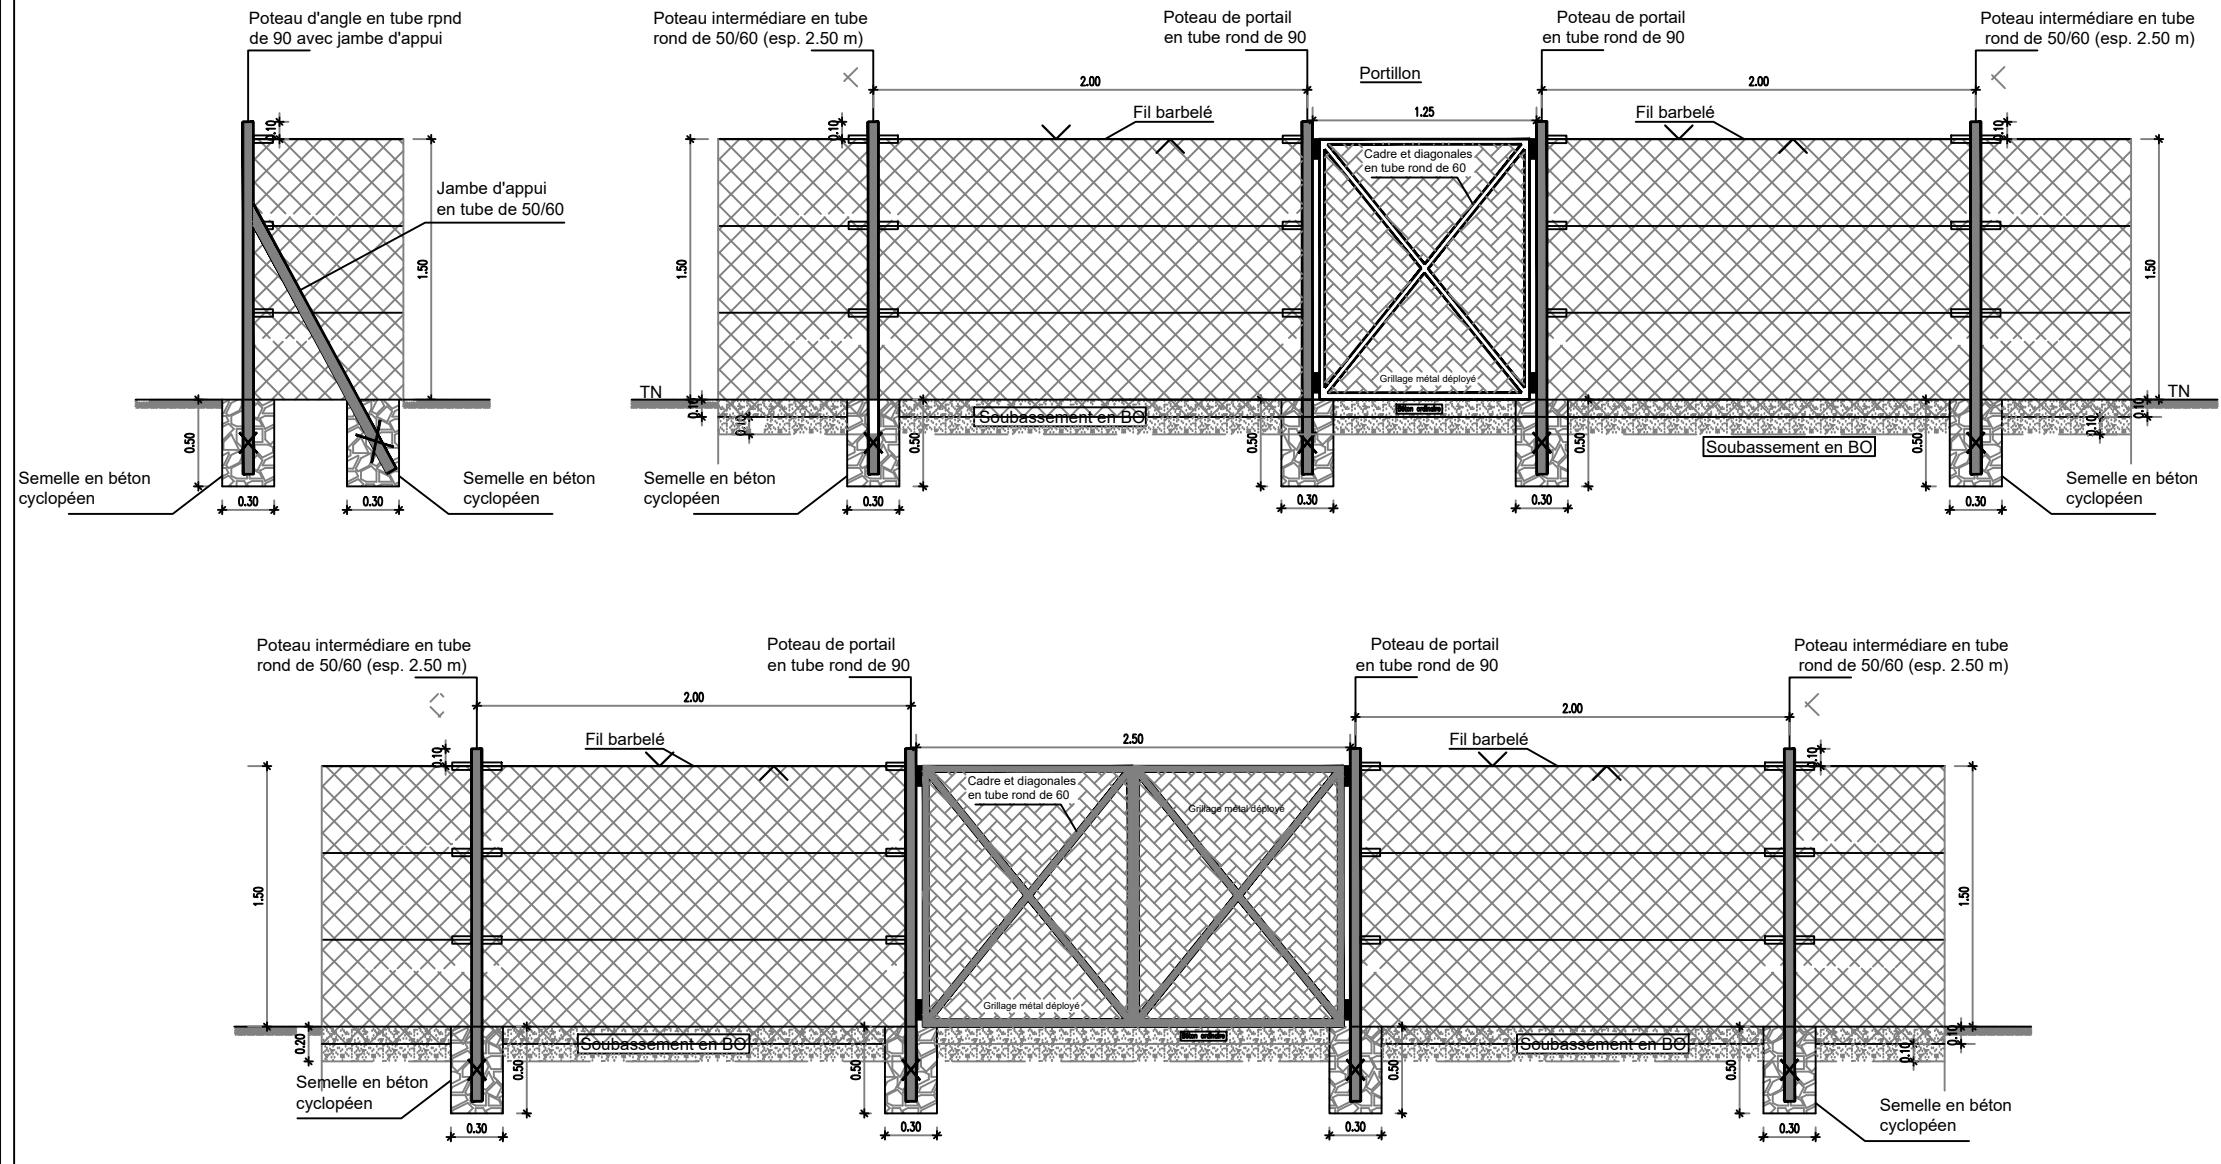

La Patrie ou la mort, Nous Vaincrons

MAITRE D'OUVRAGE



Agence Belge de Développement

BUREAU D'ETUDES



Générale de
l'Ingénierie pour le
Développement

06 BP 9271 Ouagadougou 06
Tél : (+226) 65 87 46 46 / (+226) 25 37 85 96
Email : gidconseils@yahoo.fr
BURKINA FASO

ETUDE TECHNIQUE ET SUIVI-CONTROLE POUR L'AMENAGEMENT
DE 7 SITES DE 15 HA DE PERIMETRES MARAICHERS DANS LES REGIONS DU
CENTRE-EST ET DU PLATEAU CENTRAL (BURKINA FASO)




Phase 1 : Etudes techniques pour l'aménagement de 07 sites de périmètres maraîchers

SITE DE DAZE
(commune de Tenkodogo, province du Boulgou)


Octobre 2025 Plan N° : DAZE-12

Avant-Projet Détailé (APD)
Version définitive TITRE : clôture grillagée

PLAN DE FERRAILLAGE - PUITS

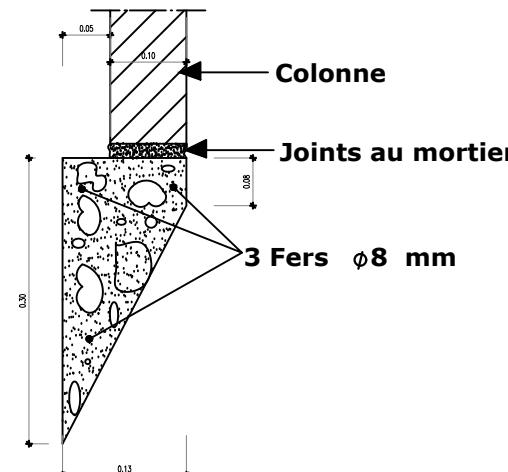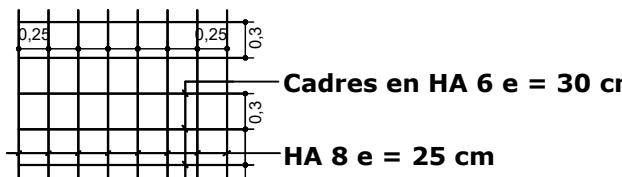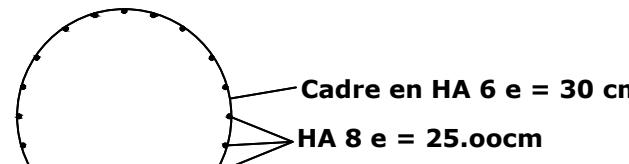

COUPE DE LA TROUSSE COUPANTE

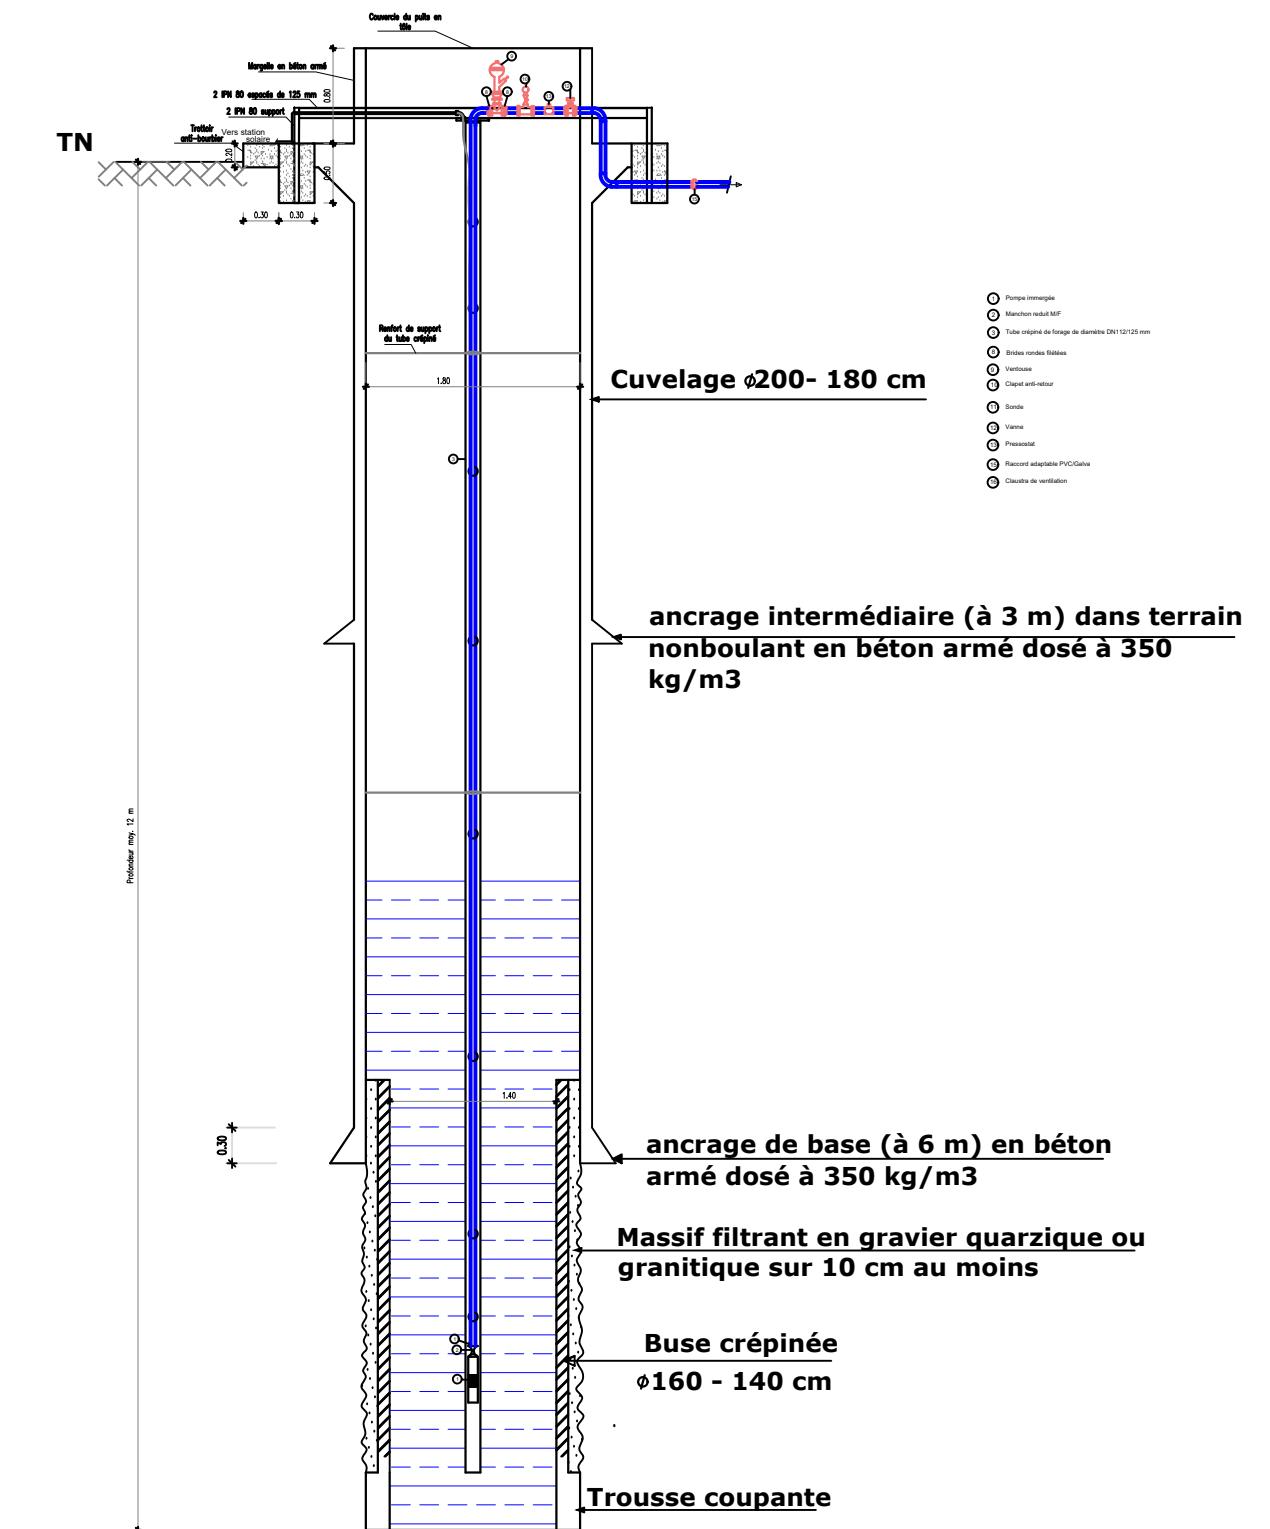

BURKINA FASO



La Patrie ou la mort, Nous Vaincrons

MAITRE D'OUVRAGE



Agence Belge de Développement

BUREAU D'ETUDES



Générale de l'Ingénierie pour le Développement
Sarl
06 BP 9271 Ouagadougou 06
Tél : (+226) 65 87 46 46 / (+226) 25 37 85 96
Email : gidconseils@yahoo.fr
BURKINA FASO

ETUDE TECHNIQUE ET SUIVI-CONTROLE POUR L'AMENAGEMENT DE 7 SITES DE 15 HA DE PERIMETRES MARAICHERS DANS LES REGIONS DU CENTRE-EST ET DU PLATEAU CENTRAL (BURKINA FASO)

Phase 1 : Etudes techniques pour l'aménagement de 07 sites de périmètres maraîchers

SITE DE DAZE (commune de Tenkodogo, province du Bougou)
--

Novembre 2025	Plan N°: DAZE-13
---------------	------------------

Avant-Projet Détallé (APD) Version définitive	TITRE : Puits à grand diamètre
--	--------------------------------