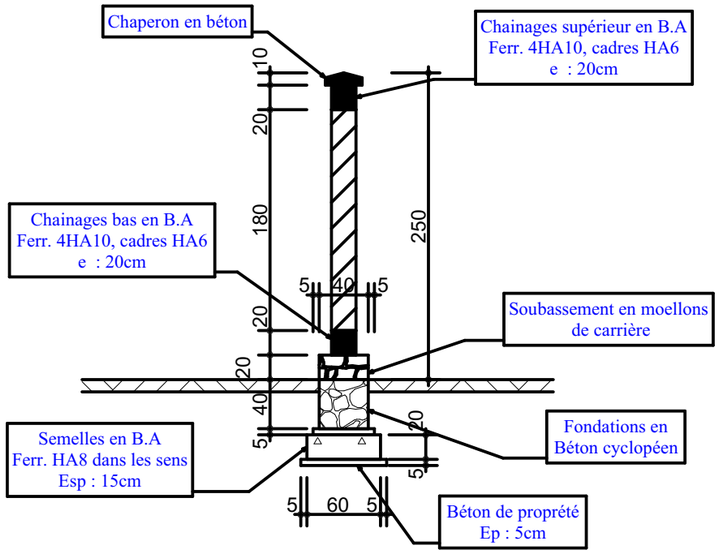

COUPE A - A
Echelle : 1/50

VUE DE FACE
Echelle : 1/50

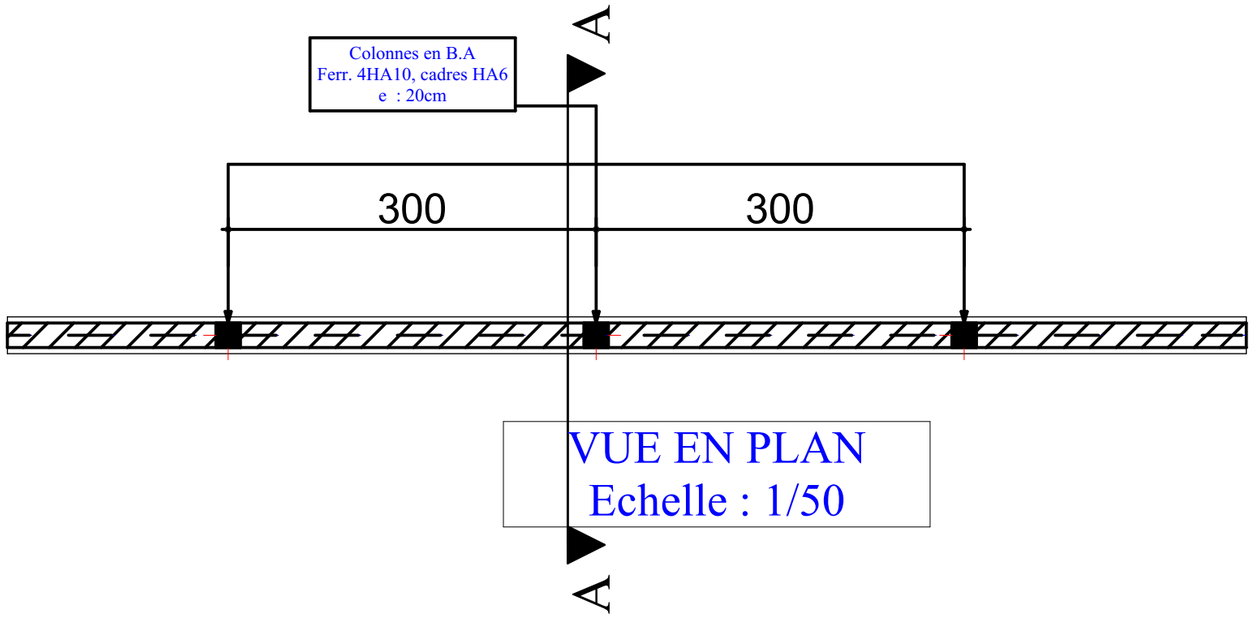

VUE EN PLAN
Echelle : 1/50

REPUBLIQUE DU BURUNDI	**MAITRISE D'ŒUVRE POUR LES TRAVAUXDE CONSTRUCTION DES UNITES DE STOCKAGE, TRANSFORMATION ET DE COMMERCIALISATION DE RIZ A CIBITOKE ET MUYINGA.**	**Contenu :** DETAILS DE CLOTURE MACONNEE TYPE Echelle : 1/20 | Date : Janvier 2026 Modifications Bureau d'Etudes : E.RE.TRA
Enabel	**COOPERATIVES TURWIZUMUSARURO, IJWIRYUMUCERI ET UCRE NYMABUNO**	Phase: DAO N°07 02