



**VUE EN PLAN**

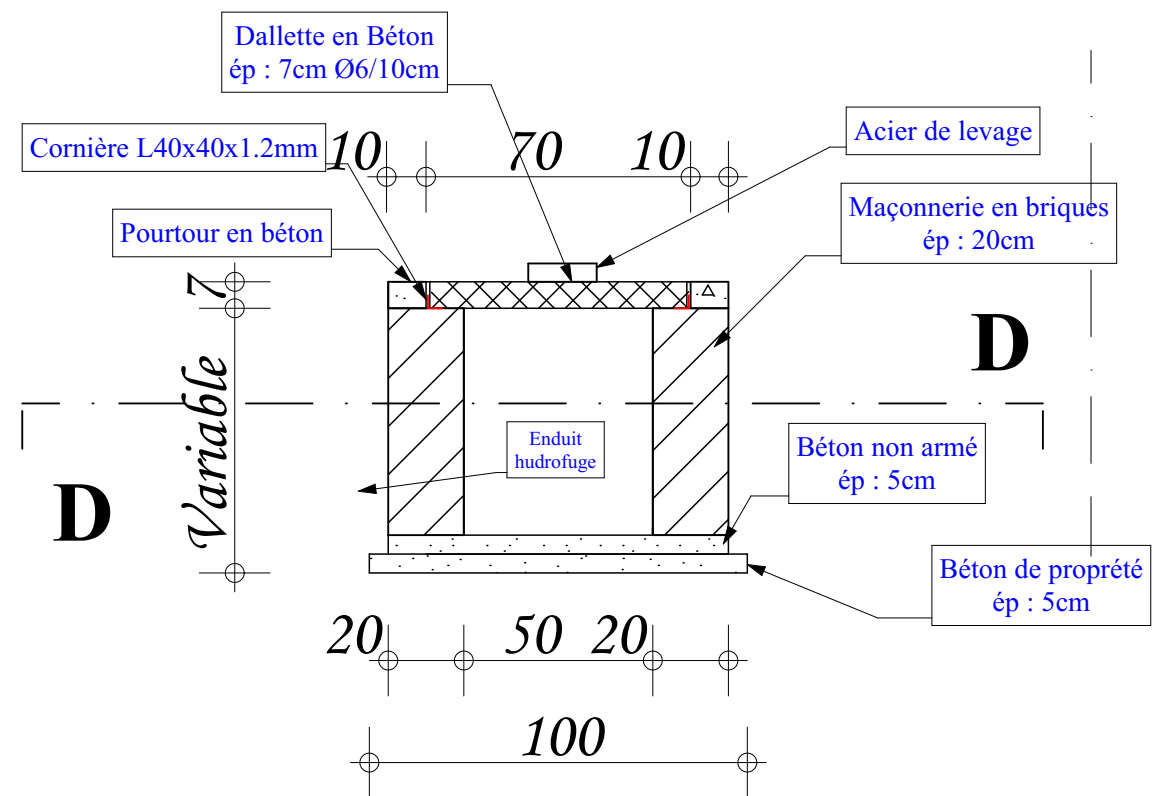

**COUPE B-B**

## **REGARD DE VISITE**

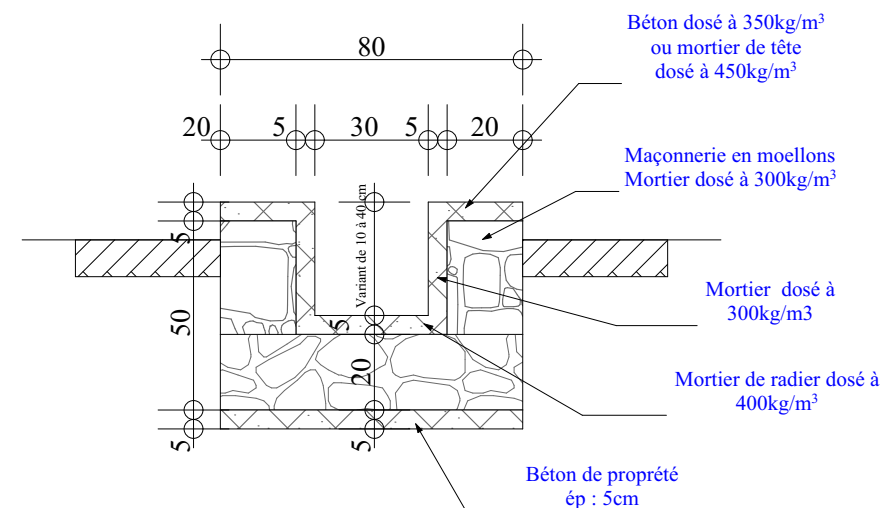

**CANIVEAU TYPE**



REPUBLIQUE DU BURUNDI

MAITRISE D'ŒUVRE POUR LES TRAVAUX DE CONSTRUCTION  
DES UNITES DE STOCKAGE, TRANSFORMATION ET DE  
COMMERCIALISATION DE RIZ A CIBITOKÉ ET MUYINGA.

Enabel

COOPERATIVE IJWIRYUMUCERI

Contenu: CANIVEAU ET  
REGARD DE VISITE

Echelle : 1/25

Date : Janvier 2026

Modifications

Bureau d'Etudes :



E. RE. TRA

Etudes - Surveillances - Travaux - Constructions

BO - 1990/001 - 002/001

Phase: DAO

N°08