





**COUPE Y-Y**

**COUPE X - X**

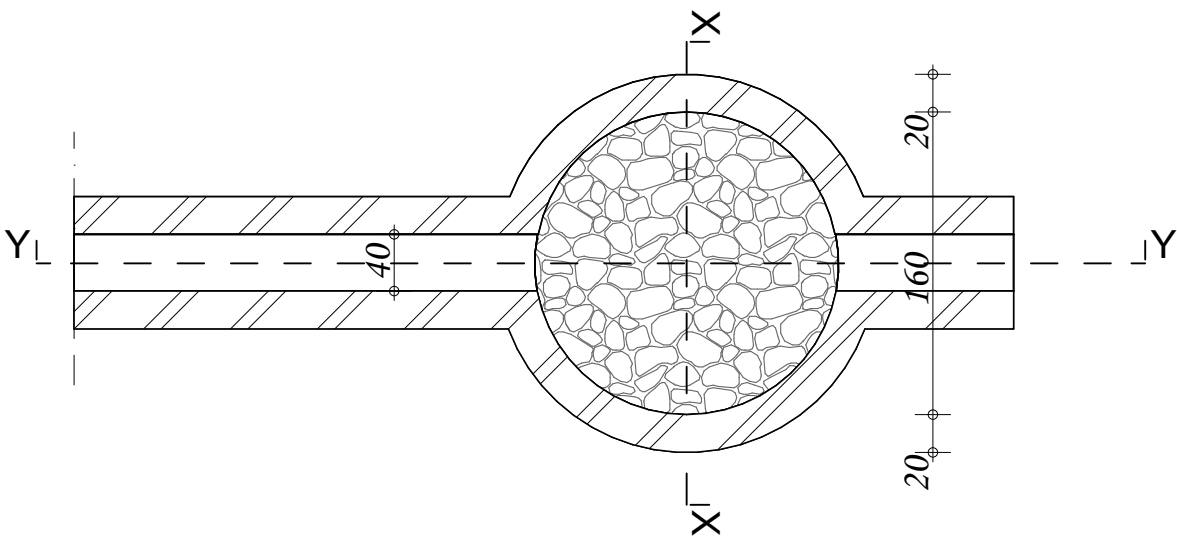

**VUE EN PLAN**

 <b>REPUBLIQUE DU BURUNDI</b>	<b>MAITRISE D’ŒUVRE POUR LES TRAVAUXDE CONSTRUCTION DES UNITES DE STOCKAGE, TRANSFORMATION ET DE COMMERCIALISATION DE RIZ A CIBITOKÉ ET MUYINGA.</b>	<b>Contenu:CANIVEAU ET REGARD DE VISITE</b>		<b>Bureau d’Etudes :</b>  <b>E. RE. TRA</b> <small>Etudes - Surveillances - Travaux - Constructions S.A. - 1990/000 - 102, rue de la Paix</small>
		<b>Echelle : 1/35</b>	<b>Date :Janvier 20256</b>	
	<b>COOPERATIVES IJWIRYUMUCERI</b>	<b>Modifications</b> _____		<b>Phase: DAO</b>
				<b>Nº10</b>