



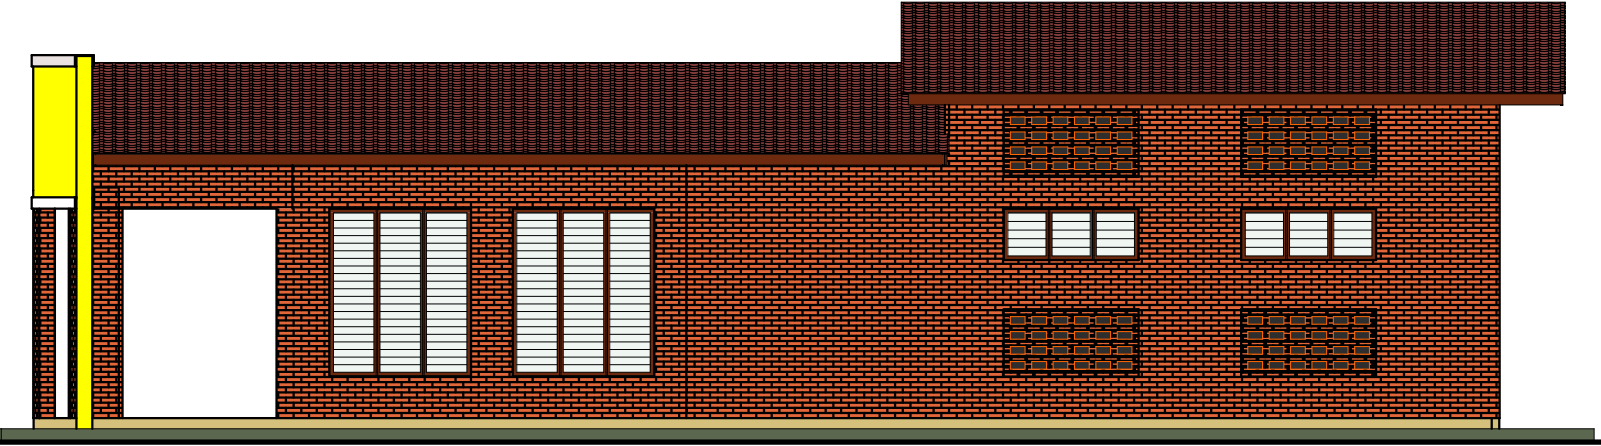


FACADE GAUCHE

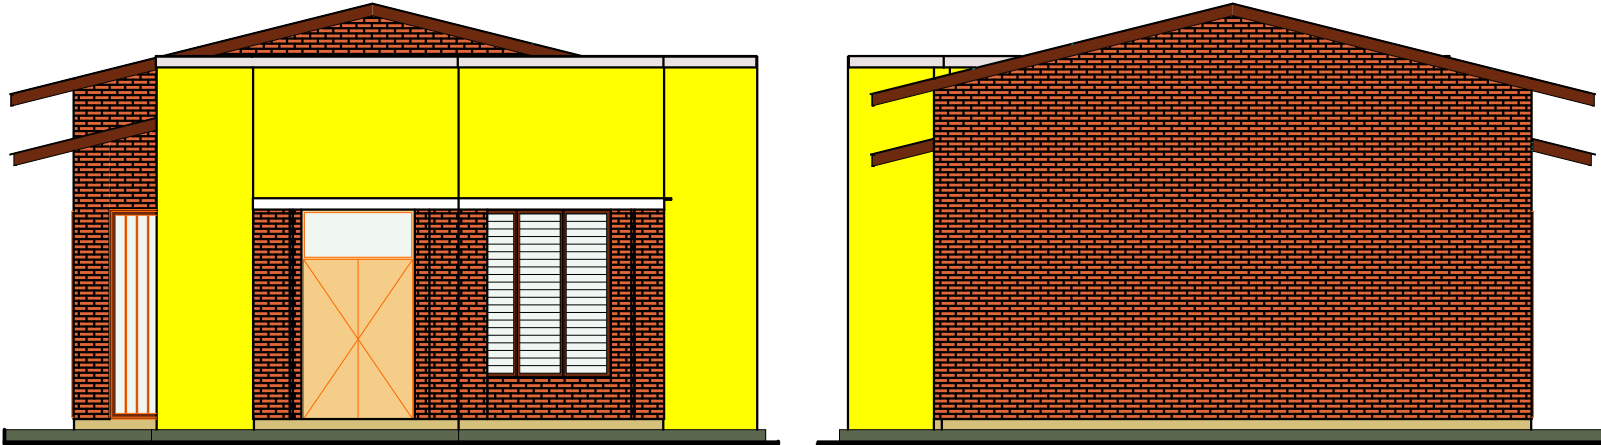


FACADE DROITE



FACADE AVANT

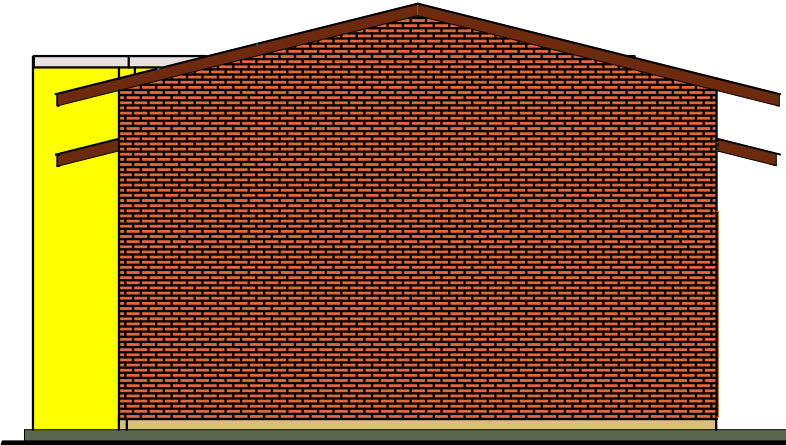

FACADE ARRIERE

 REPUBLIQUE DU BURUNDI	MAITRISE D'ŒUVRE POUR LES TRAVAUX DE CONSTRUCTION DES UNITES DE STOCKAGE, TRANSFORMATION ET DE COMMERCIALISATION DE RIZ A CIBITOKÉ ET MUYINGA.	Contenu :HANGAR TOUTES LES FACADES		
		Echelle : 1/100	Date : Janvier 2026	
	COOPERATIVE IJWI RY'UMUCERI MU CIBITOKÉ	Modifications _____		Phase:DAO
				N° 04.04