




PLAN DE COUVERTURE

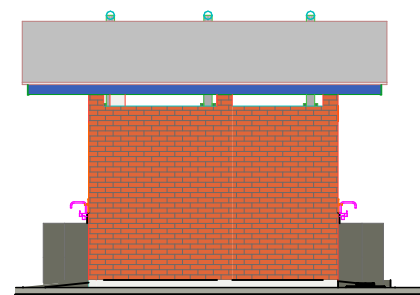


FACADE AVANT

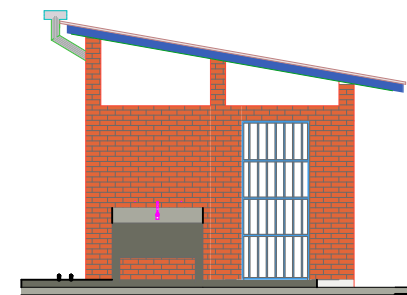


FACADE GAUCHE

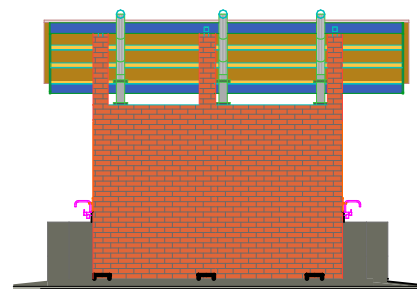


FACADE ARRIERE

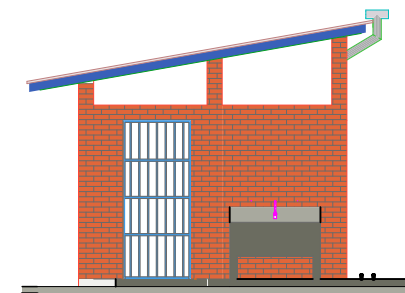


FACADE DROITE

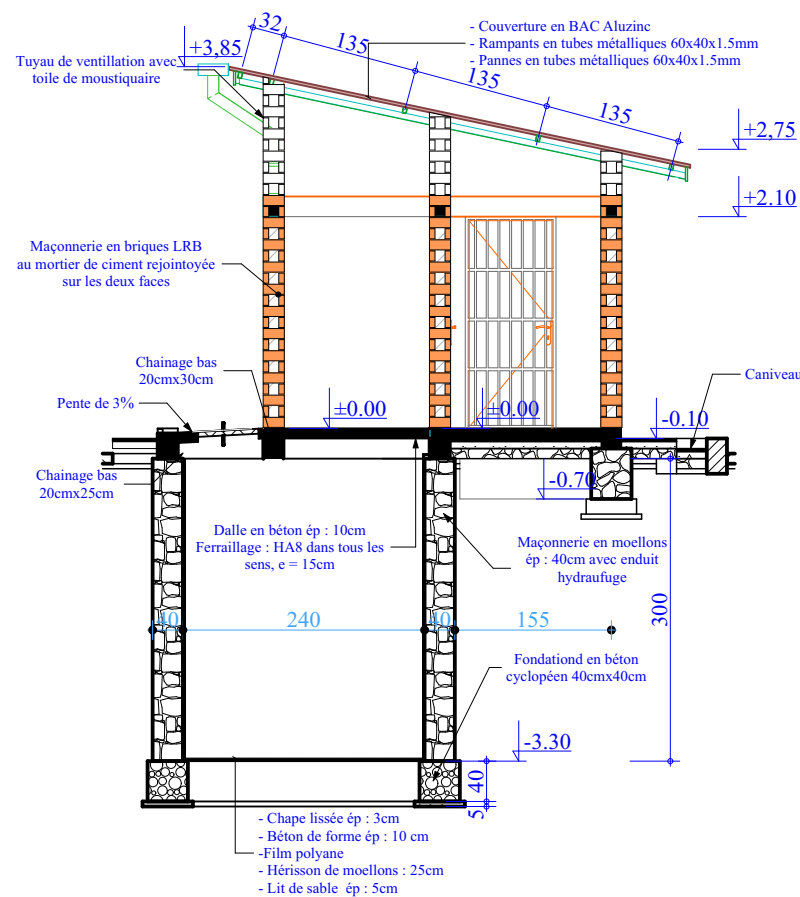


COUPE A - A

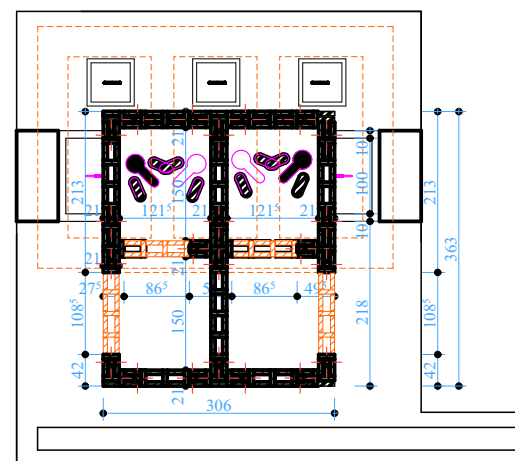

VUE EN PLAN EN LRB

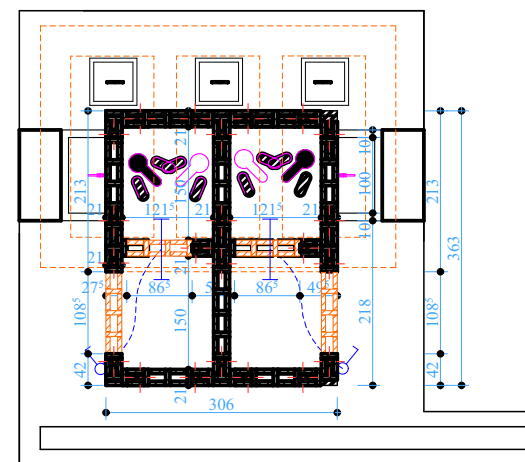

ELECTRICITE

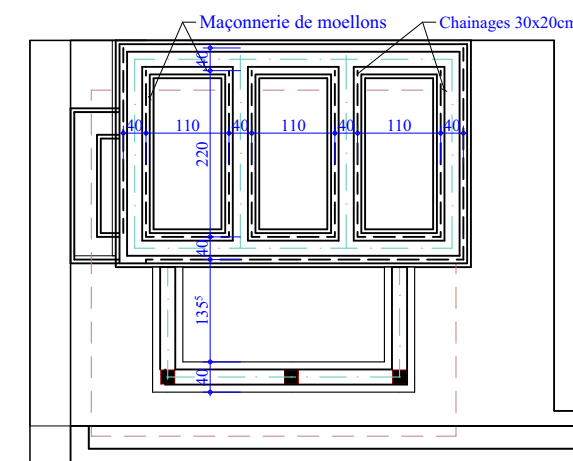

PLAN DES FONDATIONS



REPUBLIQUE DU BURUNDI

MAITRISE D'ŒUVRE POUR LES TRAVAUX DE CONSTRUCTION
DES UNITES DE STOCKAGE, TRANSFORMATION ET DE
COMMERCIALISATION DE RIZ A CIBITOKÉ ET MUYINGA.

Contenu : BLOC LATRINE A DEUX UNITES
VUE EN PLAN, COUPE, FACADES,
FONDATION ET COUVERTURE

Echelle : 1/100

Date : janvier 2026

Modifications

Bureau d'Etudes :
E. RE. TRA
Bureau d'Etudes - Travaux - Construction

Phase: DAO

N°005

Enabel

COOPERATIVE IJWI RY'UMUCERI MU CIBITOKÉ