



DETAIL DU PUIT PERDANT

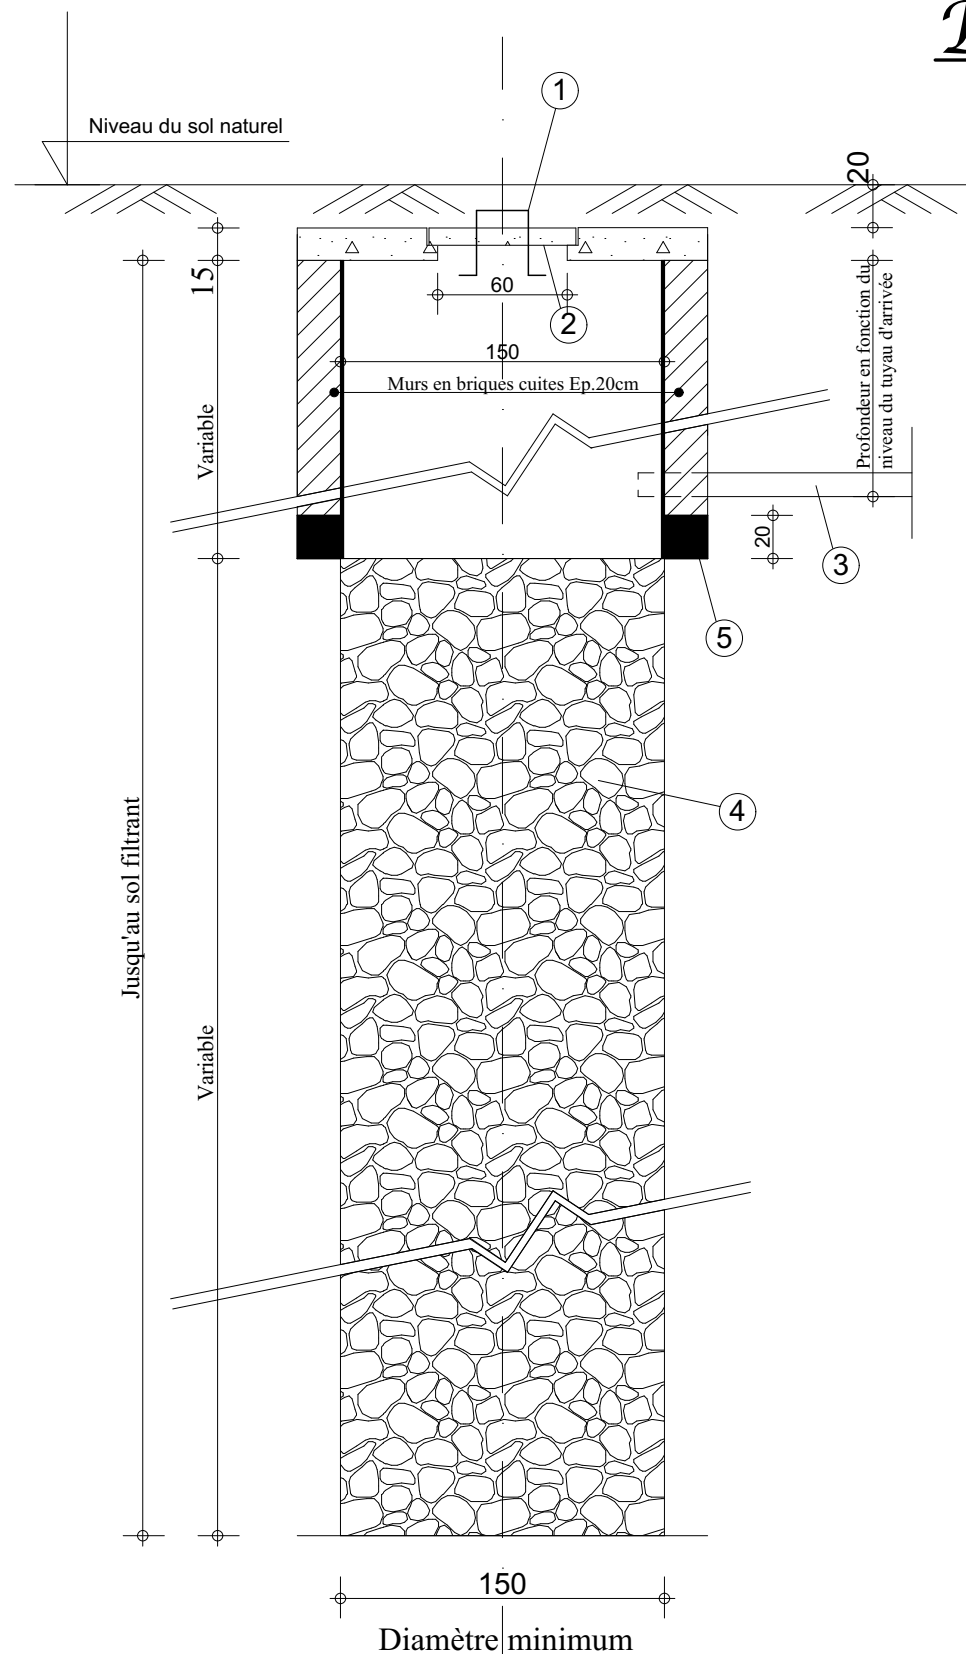

COUPE A-A

LEGENDE

- 1 - Acier de levage
- 2 - Couverture en dalle de B.A Ep:10cm
Ø10mm,e=15cm dans tous les sens
- 3 - Tuyau d'évacuation de la Fosse Septique
- 4 - Moellons de rivière avec
un diamètre minimum de 20cm
- 5 - Couronne en béton

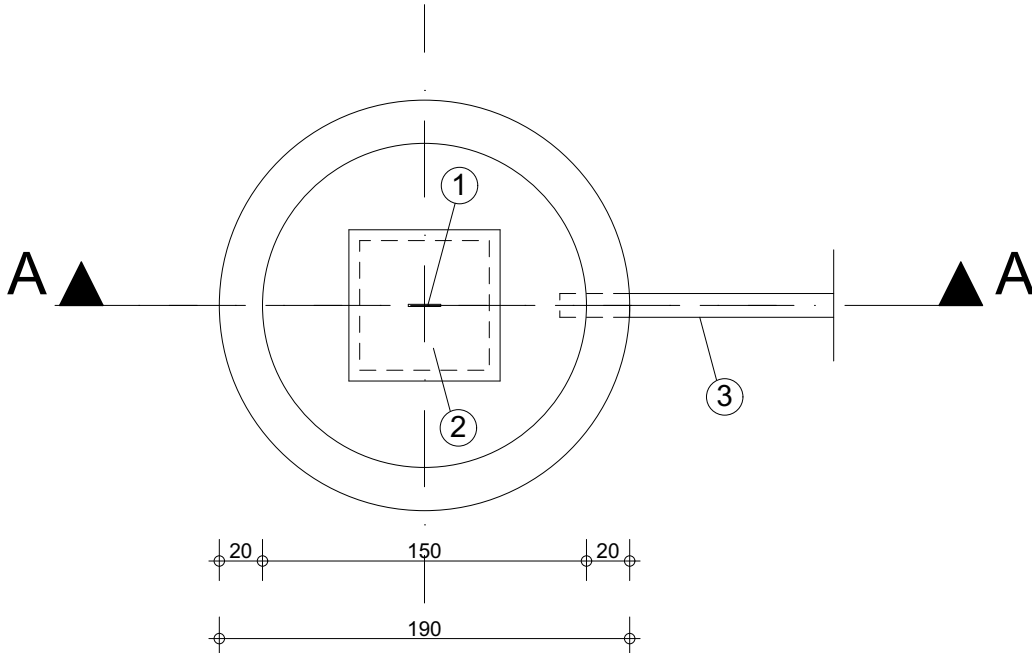

VUE EN PLAN



REPUBLIQUE DU BURUNDI

MAITRISE D'ŒUVRE POUR LES TRAVAUX DE CONSTRUCTION
DES UNITES DE STOCKAGE, TRANSFORMATION ET DE
COMMERCIALISATION DE RIZ A CIBITOKÉ ET MUYINGA.

Contenu: PUIT PERDU

Bureau d'Etudes :



Echelle : 1/35

Date : Janvier 2026

Modifications

Phase: DAO

N°06



COOPERATIVE TURWIZUMUSARURO