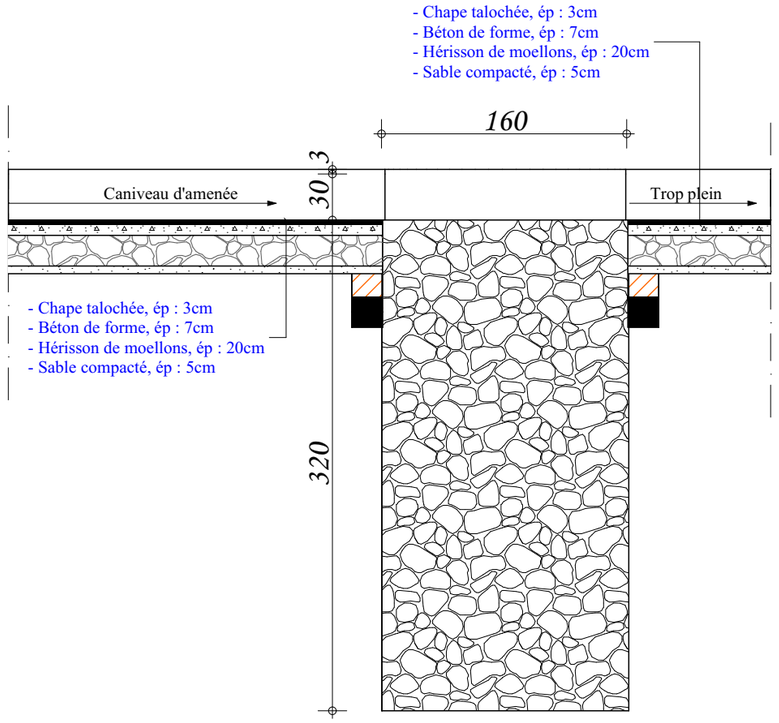

COUPE Y-Y

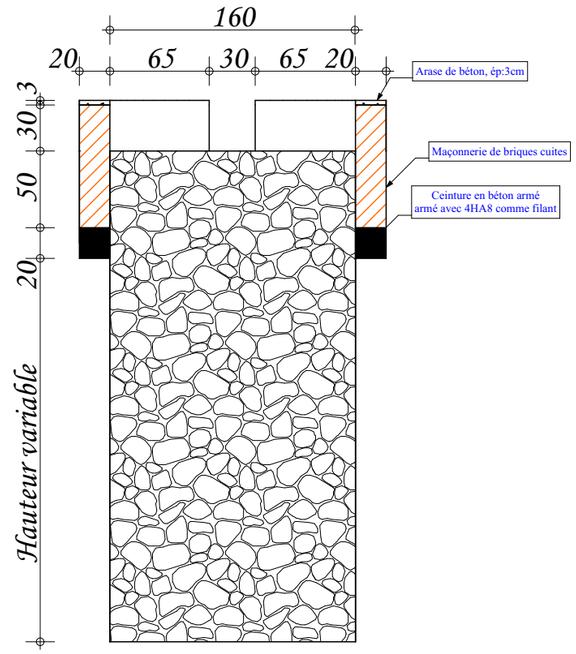

COUPE X - X

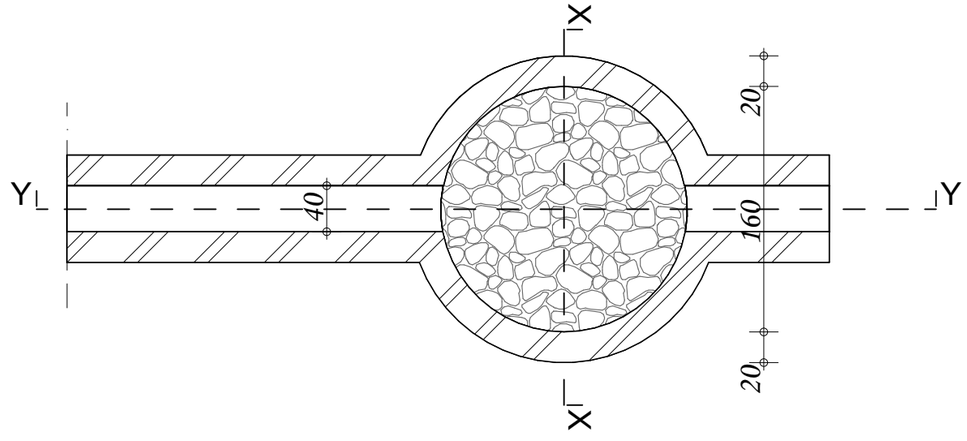

VUE EN PLAN

REPUBLIQUE DU BURUNDI	**MAITRISE D'ŒUVRE POUR LES TRAVAUXDE CONSTRUCTION DES UNITES DE STOCKAGE, TRANSFORMATION ET DE COMMERCIALISATION DE RIZ A CIBITOKE ET MUYINGA.**	**Contenu:CANIVEAU ET REGARD DE VISITE**	**Bureau d'Etudes :** E.RE.TRA
Enabel	**COOPERATIVE TURWIZUMUSARURO**	**Echelle : 1/35** — **Date : Décembre 2025**	**Phase: APDE**
		Modifications	**N°08**