


## RESERVOIR D'EAU POTABLE DE 3.000 LITRES

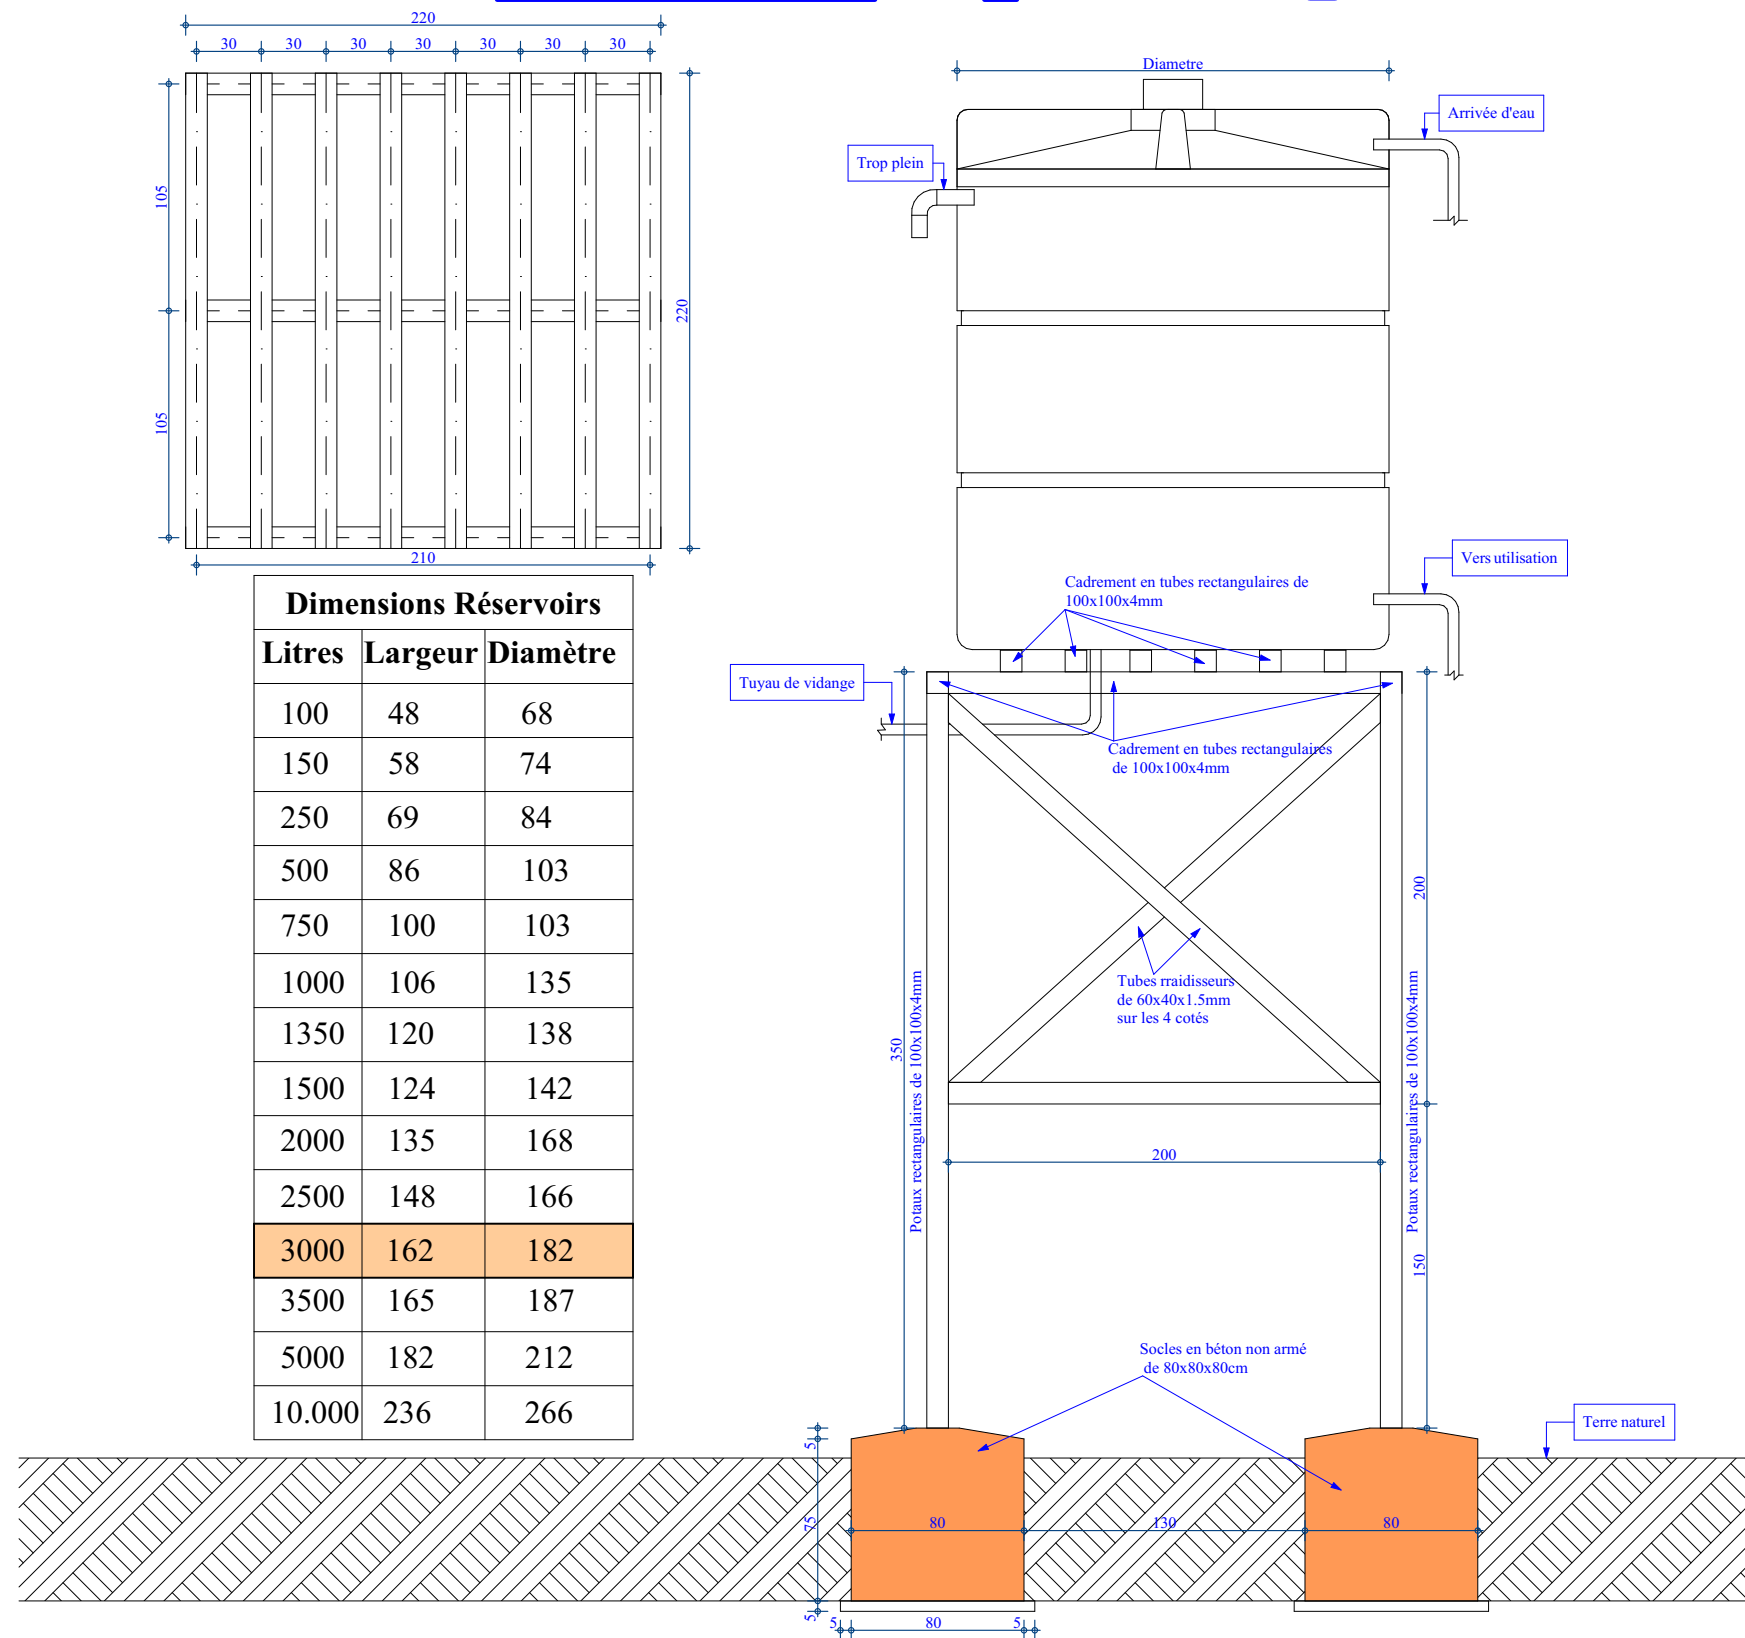

**REPUBLIQUE DU BURUNDI**

**MAITRISE D'ŒUVRE POUR LES TRAVAUX DE CONSTRUCTION  
DES UNITES DE STOCKAGE, TRANSFORMATION ET DE  
COMMERCIALISATION DE RIZ A CIBITOKE ET MUYINGA.**

**Contenu :RESERVOIR  
EAU POTABLE DE 3000 LITRES**

**Echelle : 1/35**

**Date : Janvier 2026**

### Modifications

**Bureau d'Etudes :**



**SURVEILLANCE - TRAVERS - COMMERCE**  
TEL: 7980-68-8227 ext 4007

### Phase: DAO

**N<sup>o</sup>10**

**Enabel** 

**COOPERATIVE TURWIZUMUSARURO**