


LEGENDE

- Bâtiment à projeter
- Réservoir d'eaux pluviales
- Réservoir d'AEP
- Limite de la parcelle
- Piste d'accès
- Allées piétonnes
- Clôture en haies vives
- Puisard
- Poteau électrique
- Courbes de niveaux normales
- Courbes de niveaux maîtresses

Profil n°: Coupe de Terrassement

Echelle en X : 1/250

Echelle en Y : 1/250

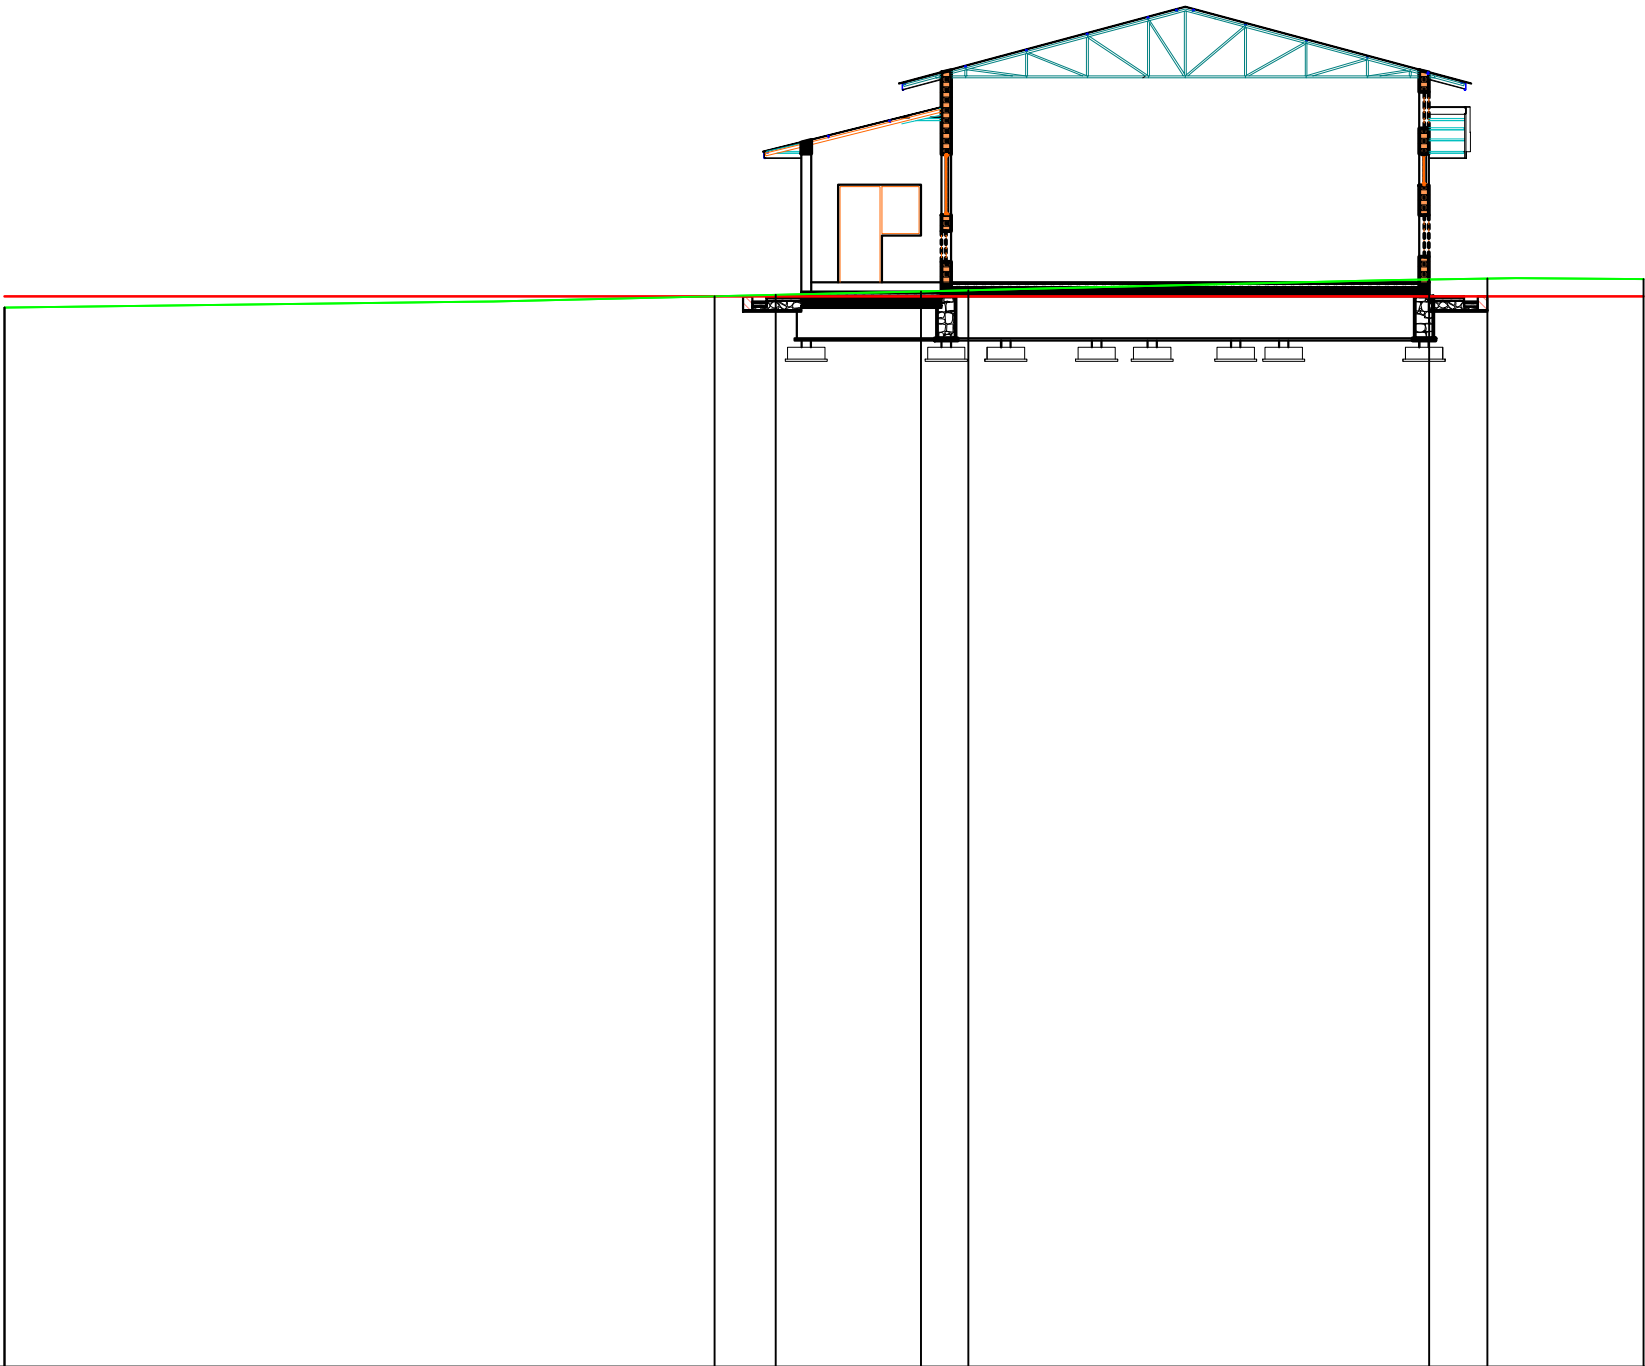

Numéro de profils en travers	01	02 03 04			05 06 07		
Altitudes TN	966.98	967.21	967.24	967.31	967.56	967.58	967.57
Cotes Terrassement	967.21	967.21	967.21	967.21	967.21	967.21	967.21
Distances partielles TN		14.74	1.27	3.01	10.54	1.21	3.25
Distances cumulées TN	0.00	14.74	16.00	19.02	29.56	30.77	34.01
Distances partielles Projet		14.74	1.27	3.01	10.54	1.21	3.25
Distances cumulées Projet	0.00	14.74	16.00	19.02	29.56	30.77	34.01
Pentes et rampes		RAMPE L = 34.01 m P = 0.00 %					
Hauteur Fouille	-0.23	-0.00	0.03	0.10	0.35	0.37	