




FACADE AVANT

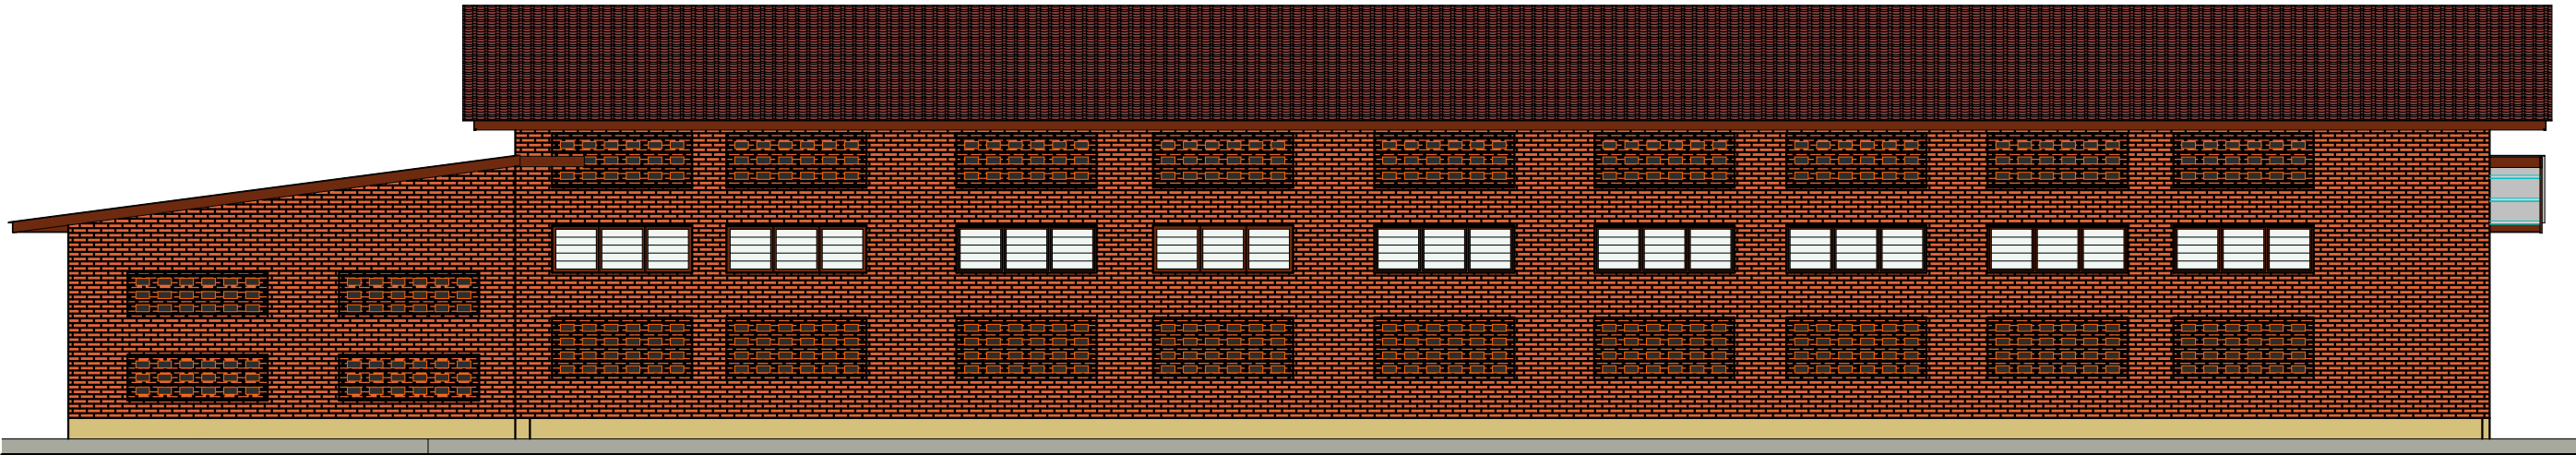

FACADE DROITE

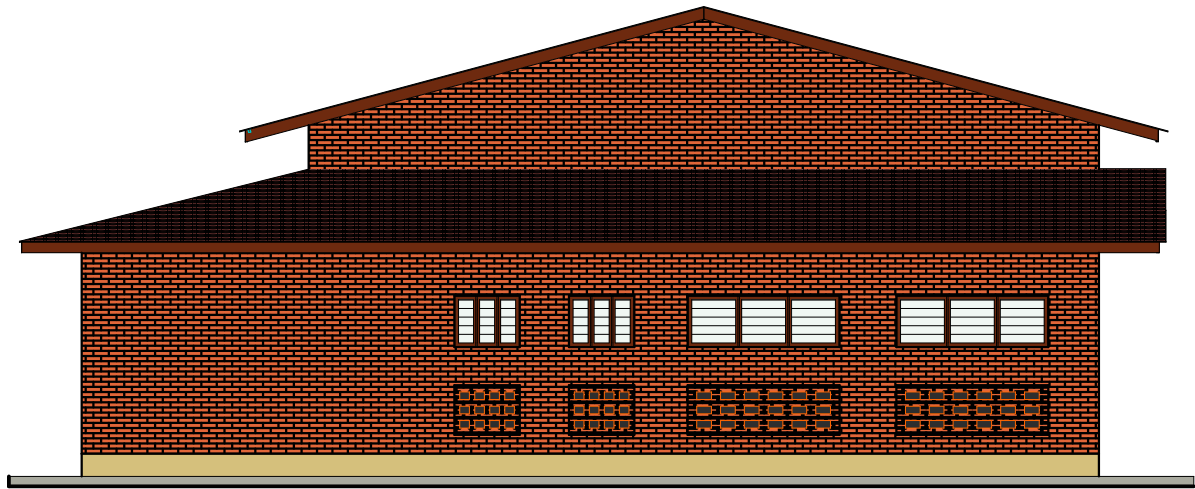

FACADE GAUCHE

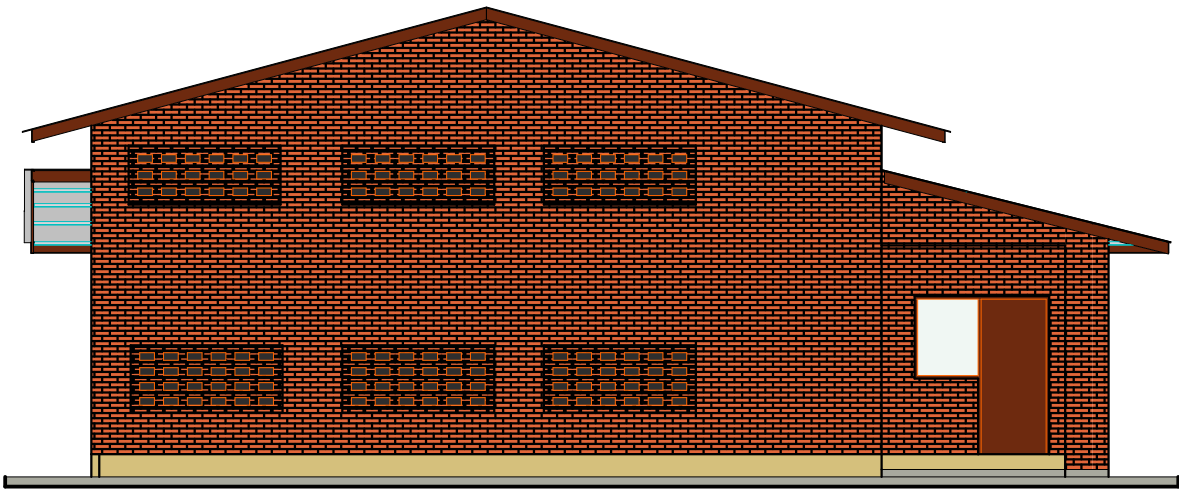

FACADE ARRIERE



REPUBLIQUE DU BURUNDI

MAITRISE D'ŒUVRE POUR LES TRAVAUX DE  
CONSTRUCTION DES UNITES DE STOCKAGE,  
TRANSFORMATION ET DE COMMERCIALISATION  
DE RIZ A CIBITOKÉ ET MUYINGA.

**COOPERATIVE TURWIZUMUSARURO  
A CIBITOKÉ**

**Contenu : HANGAR  
TOUTES LES FACADES**

Echelle : 1/100

Date : Janvier 2026

Modifications

-----  
-----

Bureau d'Etudes :



Phase: DAO

N°04 04

