



VUE EN PLAN

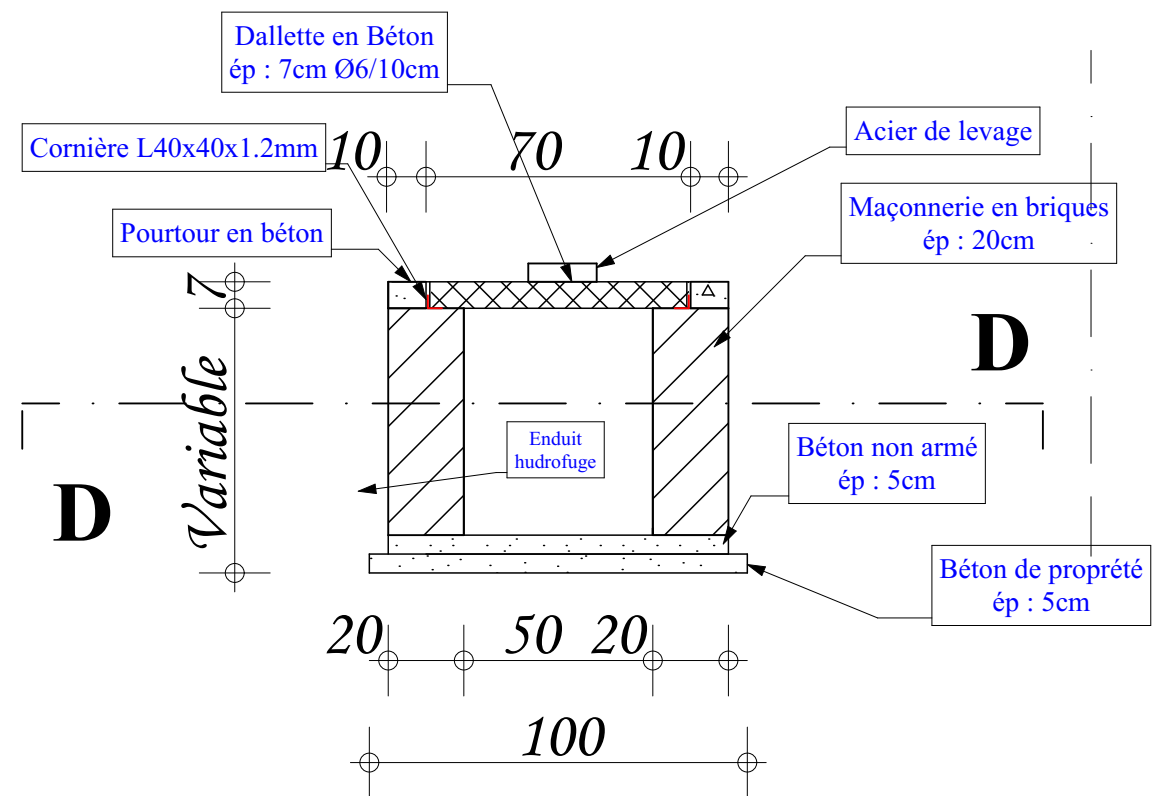

COUPE B-B

REGARD DE VISITE

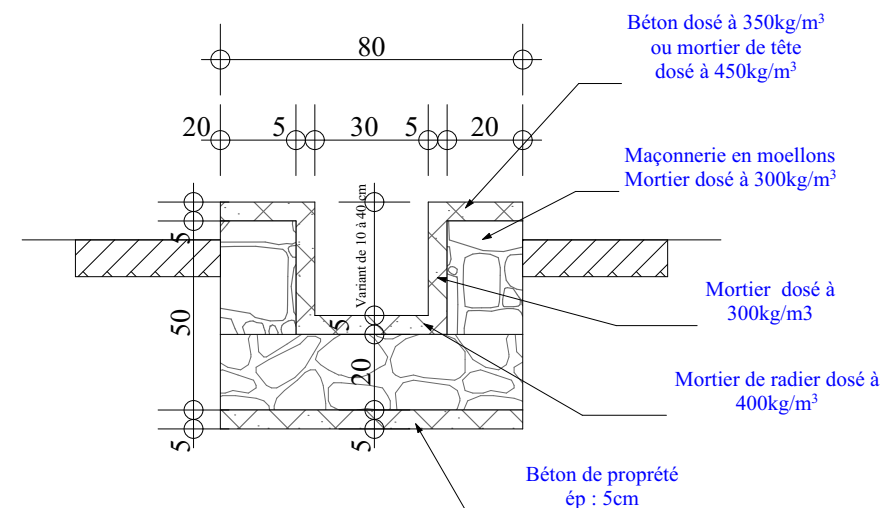

CANIVEAU TYPE



REPUBLIQUE DU BURUNDI

MAITRISE D'ŒUVRE POUR LES TRAVAUX DE CONSTRUCTION
DES UNITES DE STOCKAGE, TRANSFORMATION ET DE
COMMERCIALISATION DE RIZ A CIBITOKÉ ET MUYINGA.

Enabel

COOPERATIVES UCIRE NYAMABUNO,
IJWIRYUMUCERI ET TURWIZUMUSARURO

Contenu: CANIVEAU ET
REGARD DE VISITE

Echelle : 1/25

Date : Janvier 2026

Modifications

Bureau d'Etudes :



E. RE. TRA
Etudes - Surveillances - Travaux - Constructions
S.A. - 1990/000 - 000/000

Phase: DAO

N° 10