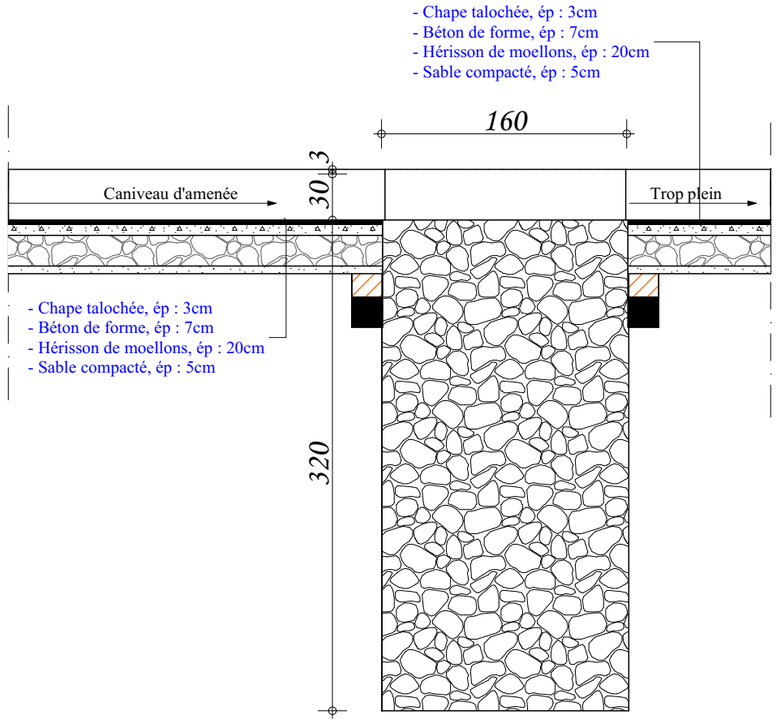

COUPE Y-Y

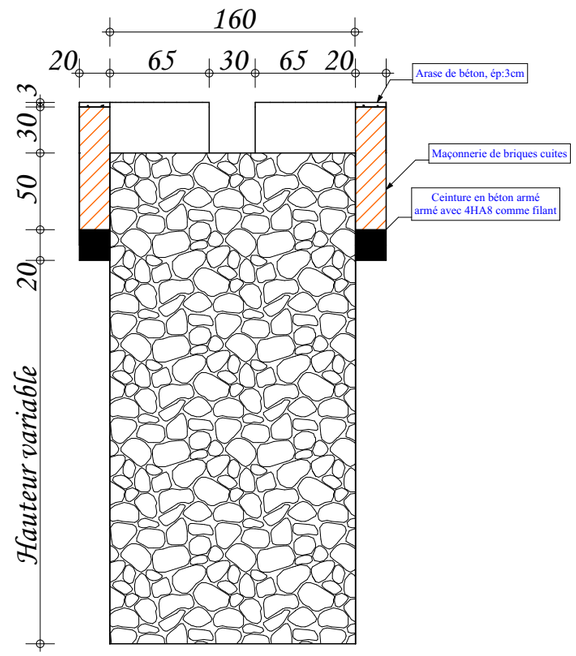

COUPE X - X

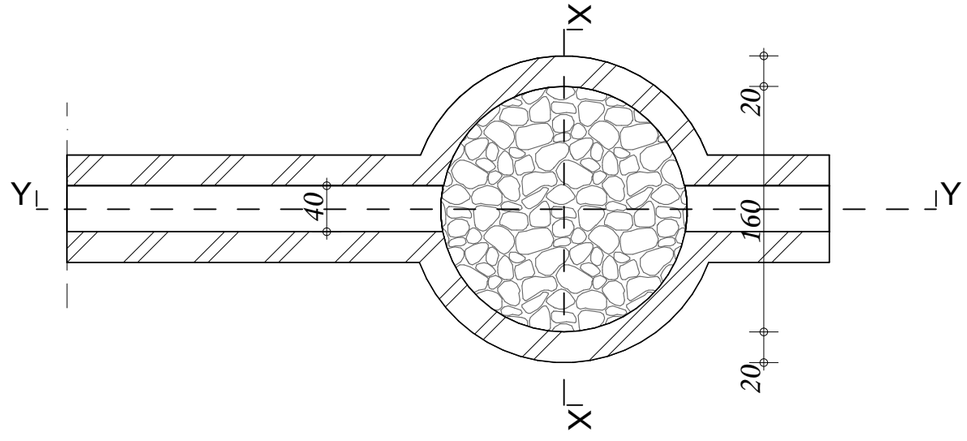

VUE EN PLAN

REPUBLIQUE DU BURUNDI	**MAITRISE D'ŒUVRE POUR LES TRAVAUXDE CONSTRUCTION DES UNITES DE STOCKAGE, TRANSFORMATION ET DE COMMERCIALISATION DE RIZ A CIBITOKE ET MUYINGA.**	**Contenu:CANIVEAU ET REGARD DE VISITE**
		Echelle : 1/35 — **Date :Janvier 2026**
Enabel	**COOPERATIVE NYAMABUNO**	**Modifications**

Bureau d'Etudes : E.RE.TRA

Phase: DAO

Nº 11.