




COUPE B -B
Echelle : 1/50

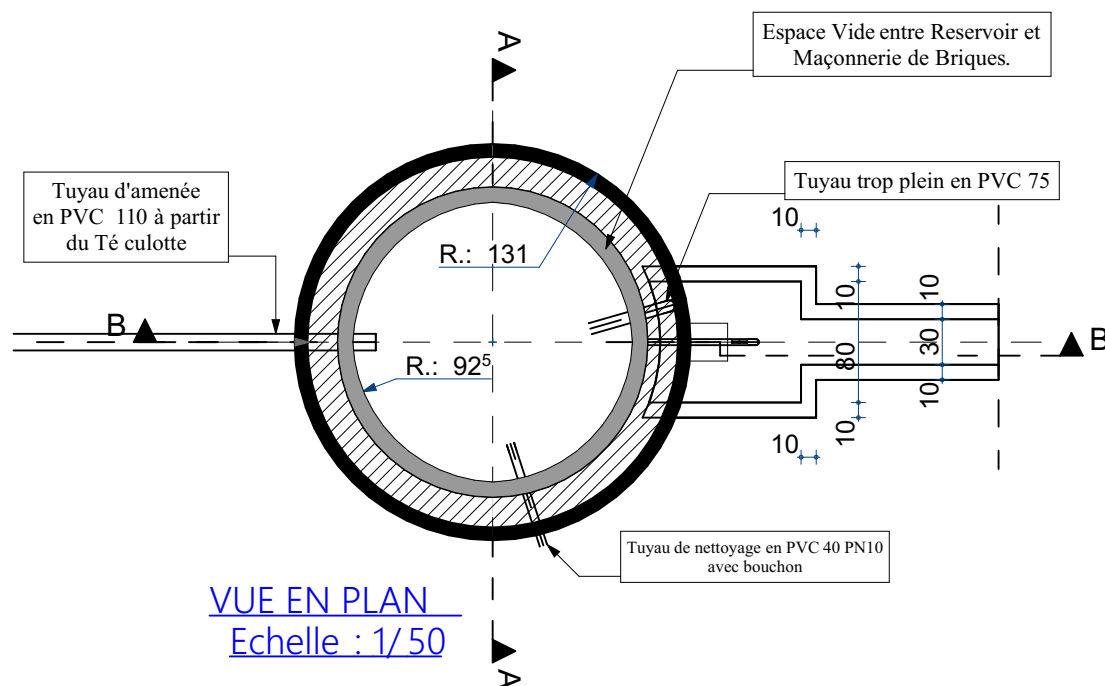

VUE EN PLAN
Echelle : 1/50

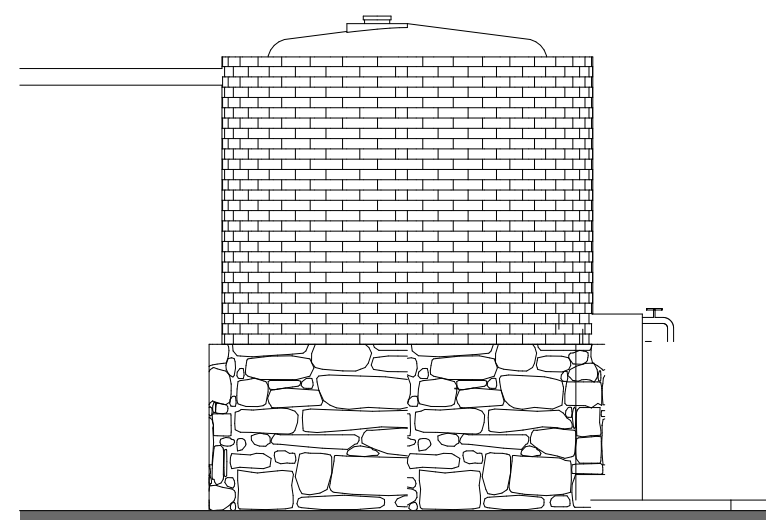

VUE DE FACE 1
Echelle : 1/50

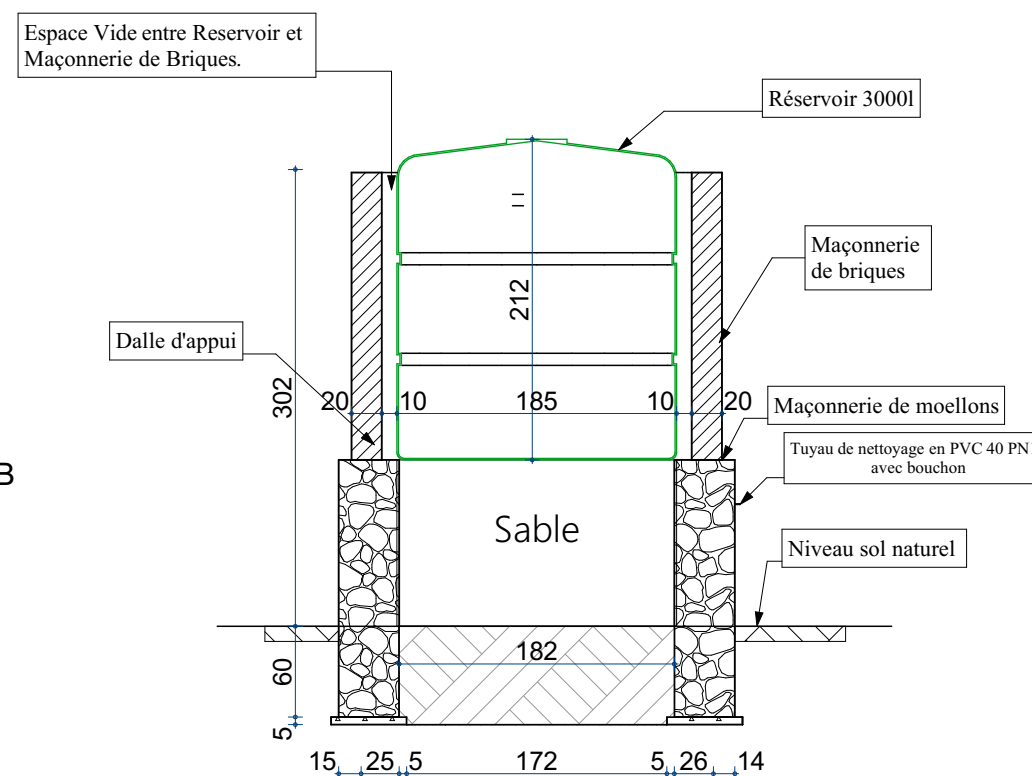

COUPE A -A
Echelle : 1/50

Dimensions Approximatives des Réservoirs en Centimètres

Litres	Diamètre	Hauteur
100	48	68
150	58	74
250	69	84
500	86	103
750	100	103
1000	108	135
1350	120	138
1500	124	142
2000	135	158
2500	148	166
3000	162	182
3500	165	187
5000	185	212
10000	236	266



REPUBLIQUE DU BURUNDI

MAITRISE D'ŒUVRE POUR LES TRAVAUX DE CONSTRUCTION
DES UNITES DE STOCKAGE, TRANSFORMATION ET DE
COMMERCIALISATION DE RIZ A CIBITOKÉ ET MUYINGA.

Enabel

COOPERATIVE UCRE NYAMABUNO
A MUYINGA

Contenu : RESERVOIRS
AQUATANK

Echelle : 1/35

Date : Janvier 20256

Modifications

Bureau d'Etudes :



Phase: DAO

N°12