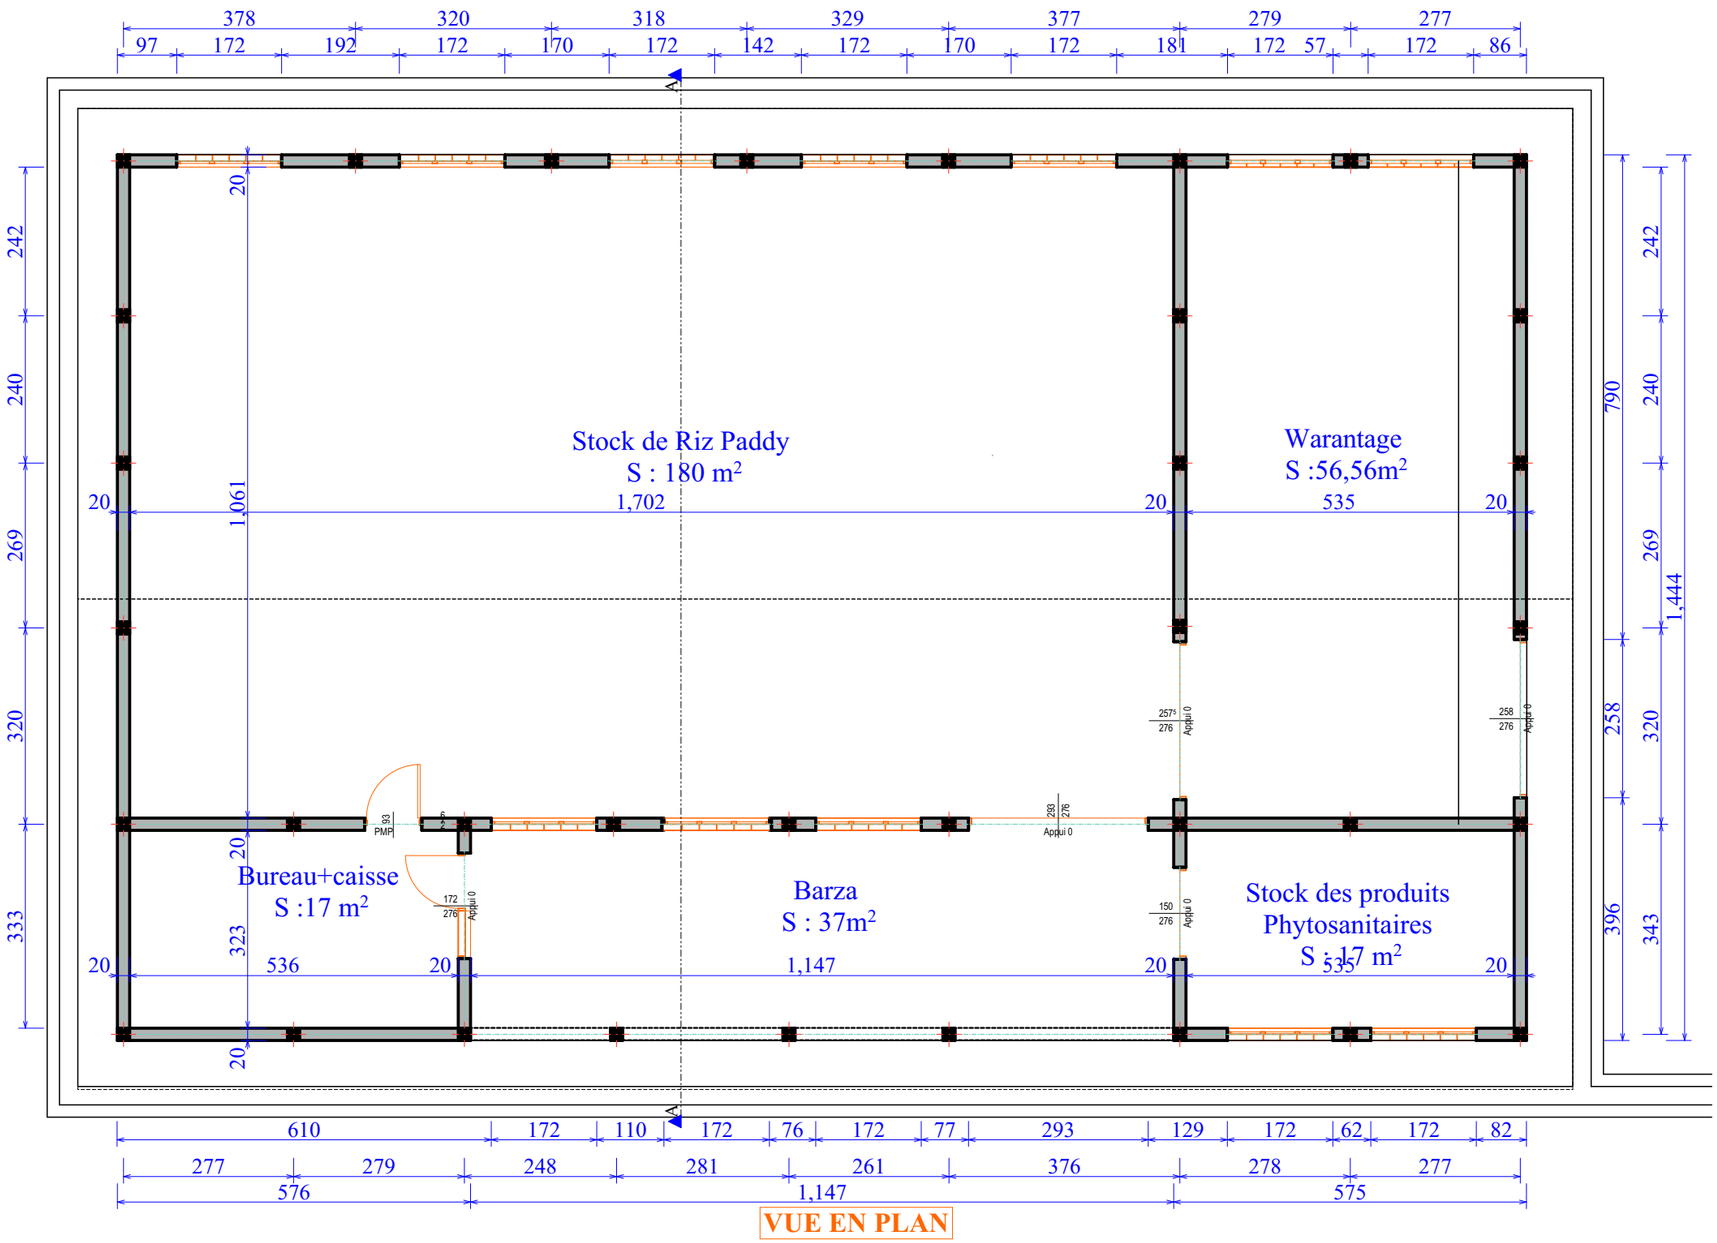

REPUBLIQUE DU BURUNDI

MAITRISE D'ŒUVRE POUR LES TRAVAUXDE CONSTRUCTION DES UNITES DE STOCKAGE, TRANSFORMATION ET DE COMMERCIALISATION DE RIZ A CIBITOKE ET MUYINGA.

Contenu : HANGAR VUE EN PLAN EN BRIQUES ARTISANALES

Bureau d'Etudes : E.RE.TRA

Echelle : 1/100 | **Date : Janvier 2026**

Modifications

Phase: DAO

Nº 04.01

Enabel

COOPERATIVE UCRE NYAMABUNO
COLLINE NONWE,A GITERANYI