




FACADE GAUCHE

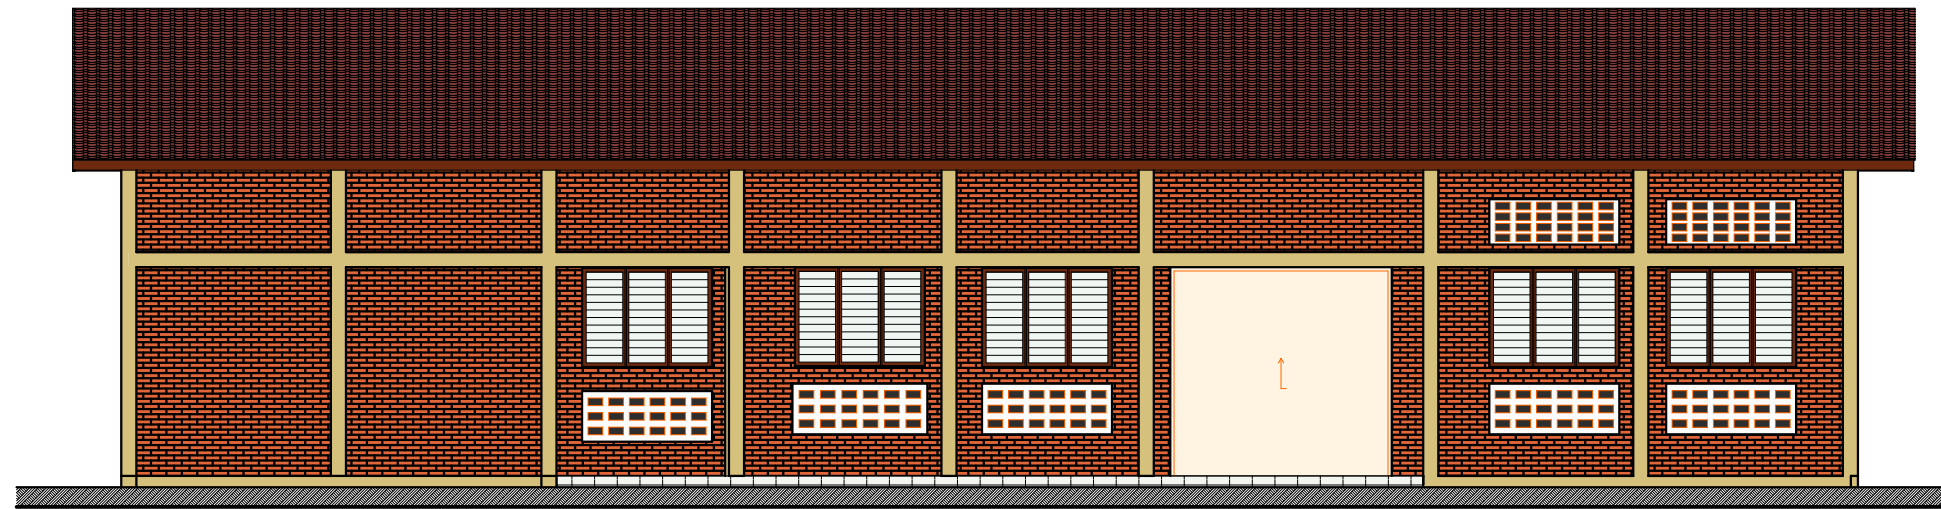

FACADE DROITE

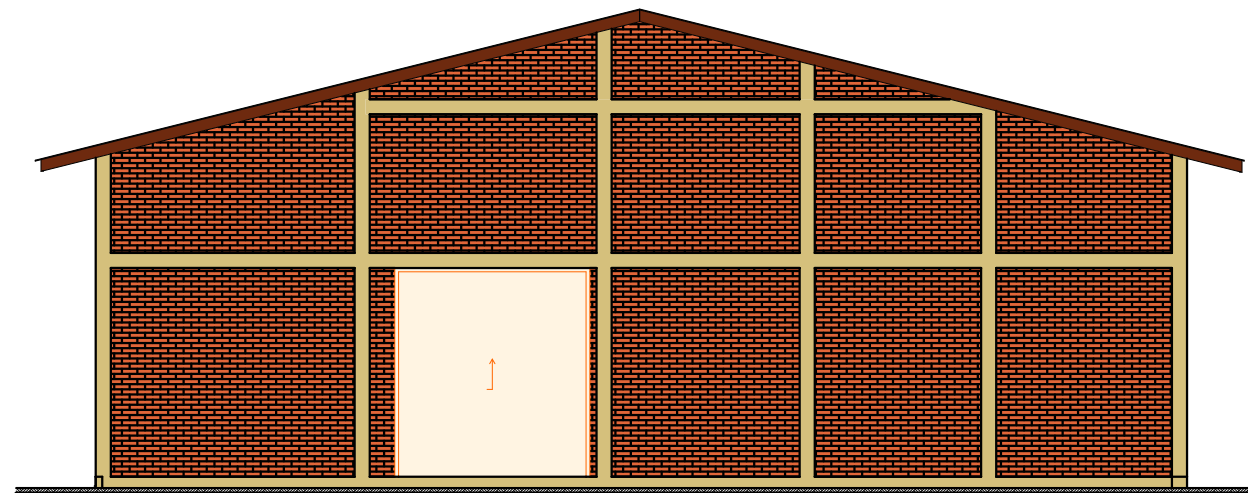

FACADE AVANT

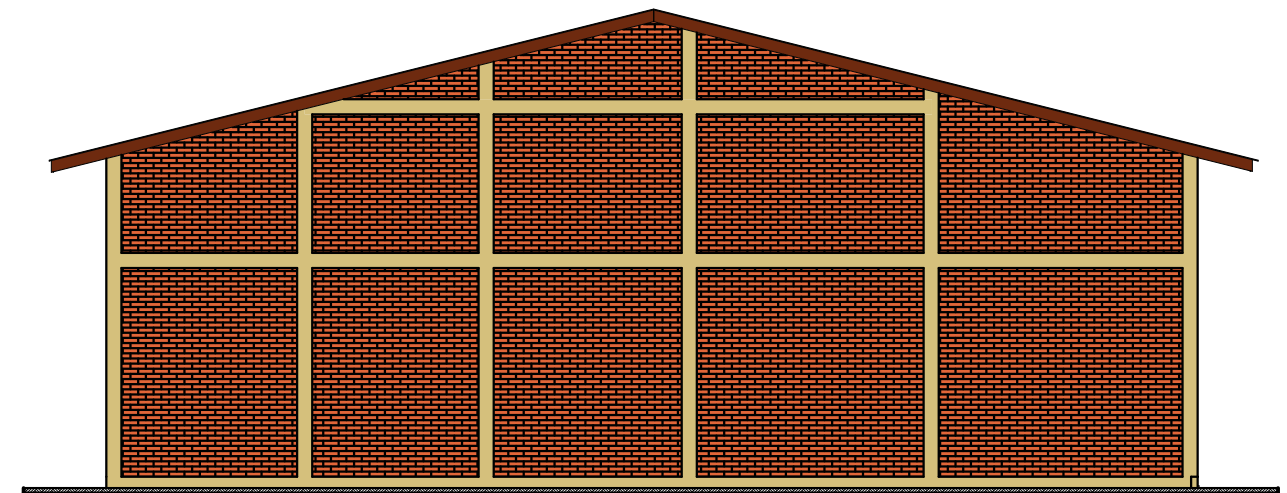

FACADE ARRIERE



**REPUBLIQUE DU BURUNDI**

**MAITRISE D'ŒUVRE POUR LES TRAVAUX DE CONSTRUCTION  
DES UNITES DE STOCKAGE, TRANSFORMATION ET DE  
COMMERCIALISATION DE RIZ A CIBITOKÉ ET MUYINGA.**

**Enabel** 

**COOPERATIVE UCRE NYAMABUNO  
COLLINE NONWE, A GITERANYI**

**Contenu : HANGAR  
TOUTES FACADES**

**Echelle : 1/100**

**Date : JANVIER 20256**

**Modifications**

-----  
-----

**Bureau d'Etudes :**



**Phase: DAO**

**N° 04.04**