


Schéma de la borne d'irrigation

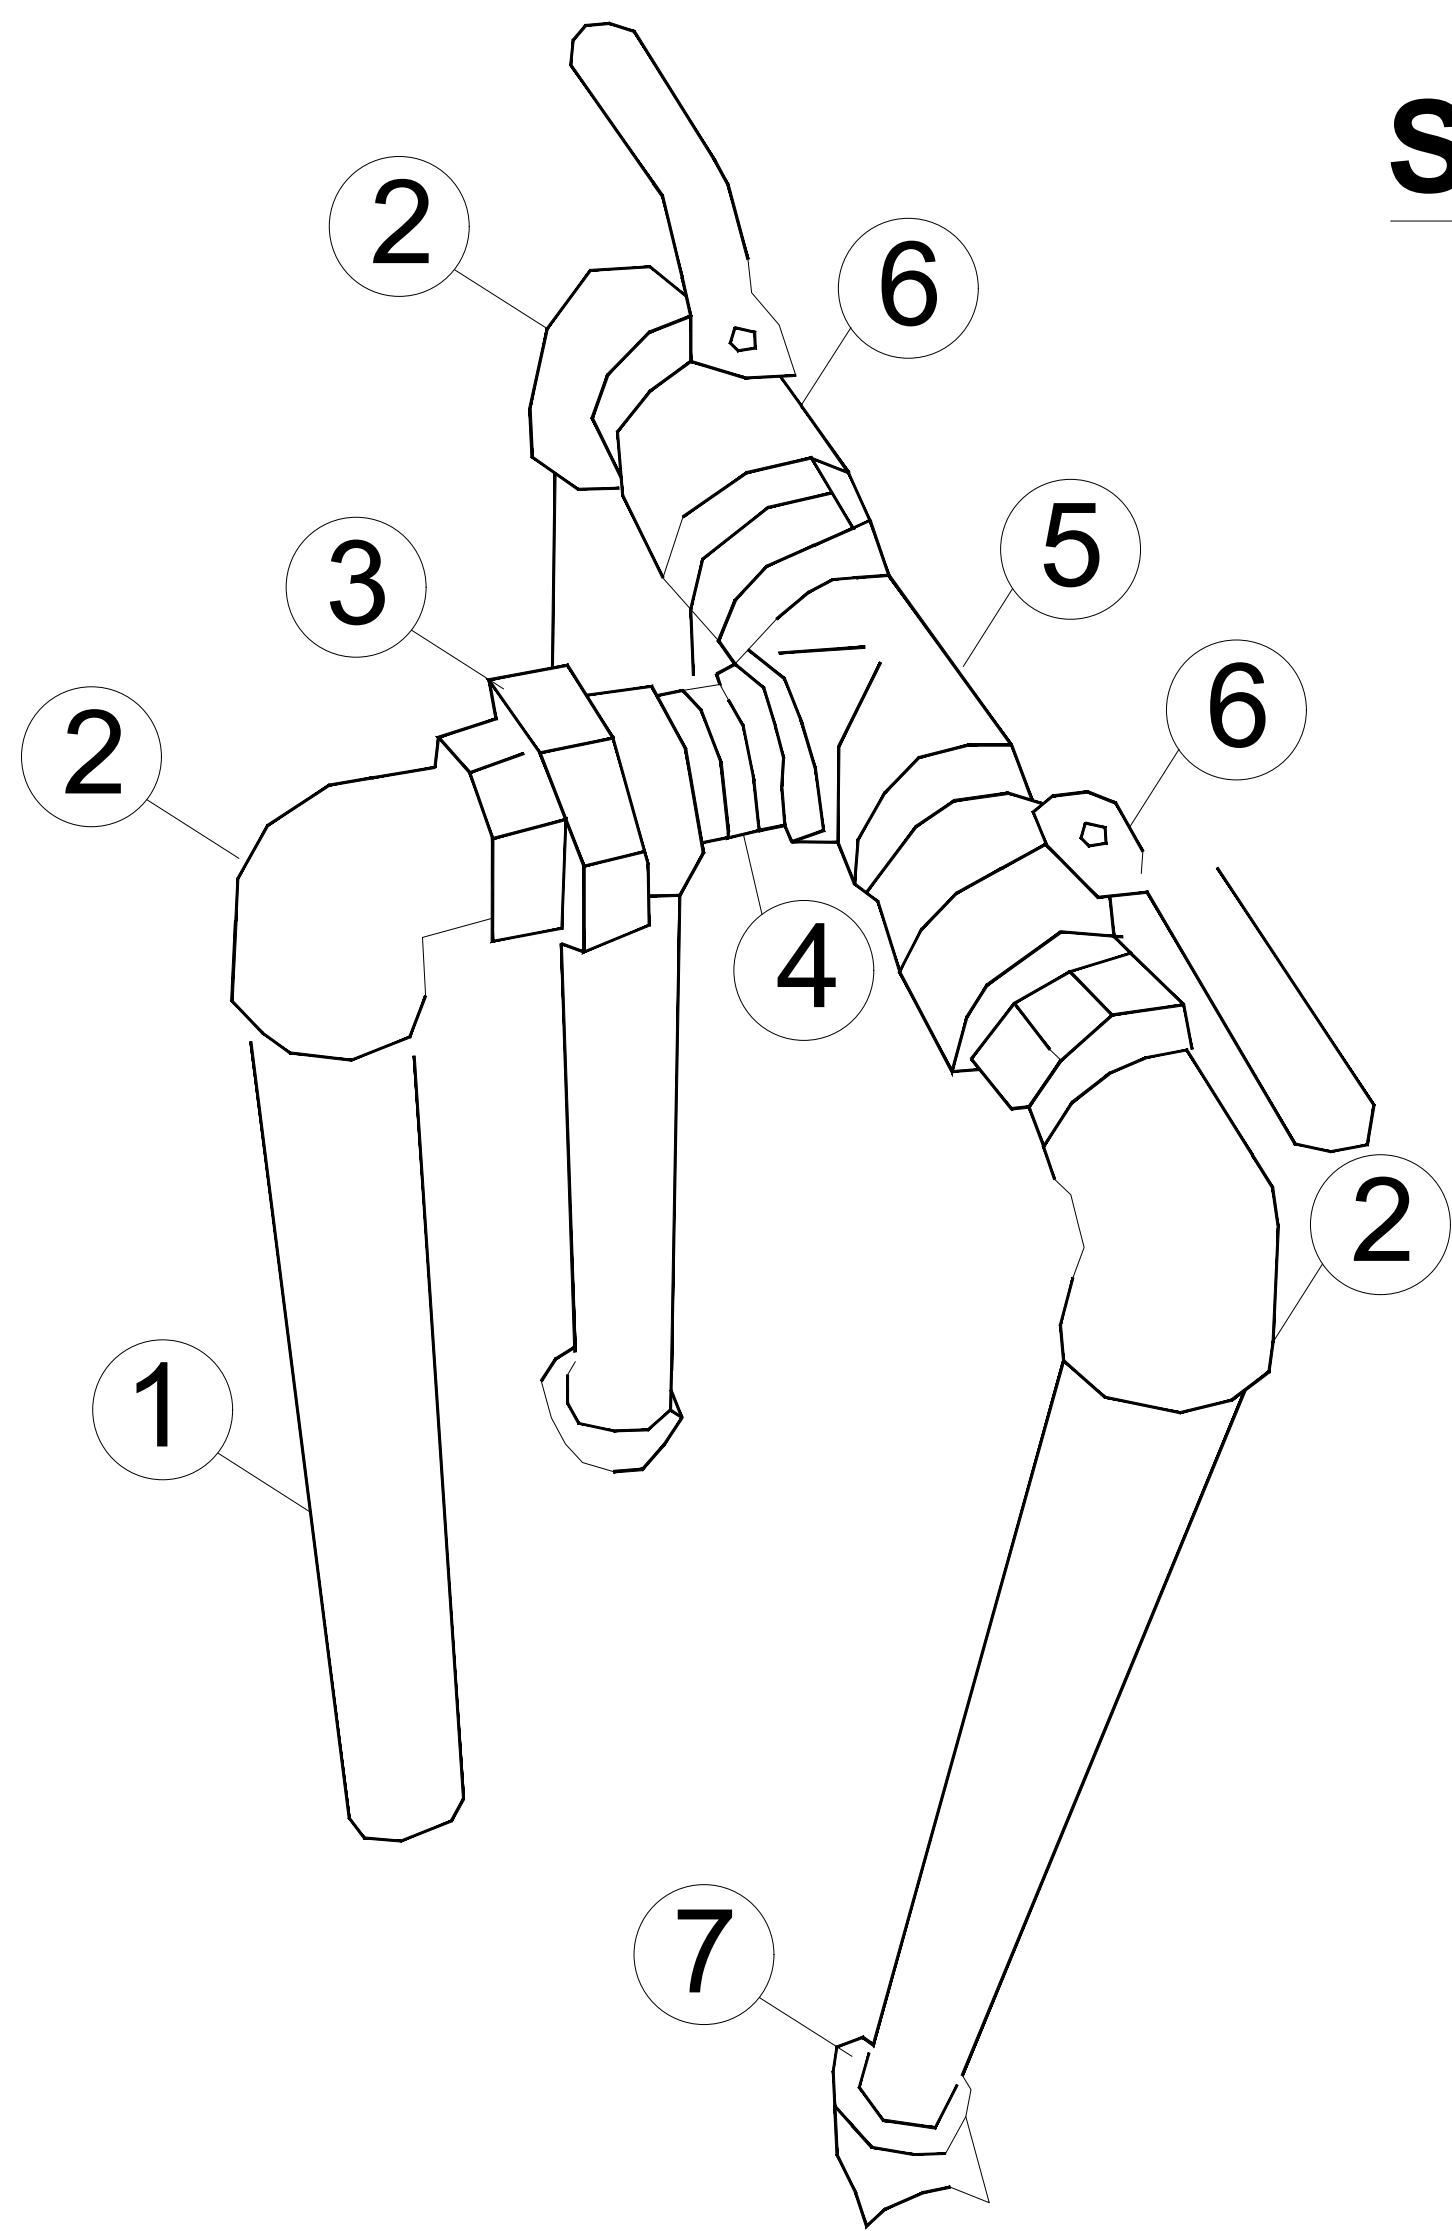

- ① PEHD flexible DN32
- ② Coude PEHD MF DE 32
- ③ Raccord union DE 32
- ④ Mamelon DE 32
- ⑤ Té PEHD 32
- ⑥ Vanne 32
- ⑦ Coude PEHD DE 32

MAITRE D'OUVRAGE



MAITRE D'OEUVRE



OBJET

REALISATION DES ETUDES TECHNIQUES
D'AMENAGEMENT DE DOUZE (12) SITES MARAICHERS
AVEC SYSTEME D'IRRIGATION SOUS PRESSION DANS
LES COMMUNES DE POUYTENGA, DE KANDO, DE
KOUPELA ET DE POUYTENGA DANS LA REGION DU
CENTRE-EST. LOT 2

SITES MARAICHERS ECOLOGIQUES

APD DEFINITIF

Plan type de borne d'irrigation

A	07/2025	
Ind.	Date	Dessin	Etude	Vérification	MODIFICATION
Plan N°	Echelle: au format	Format:	Indice: A	Date: Juillet 2025	