




MONTAGE DES PANNEAUX SOLAIRES

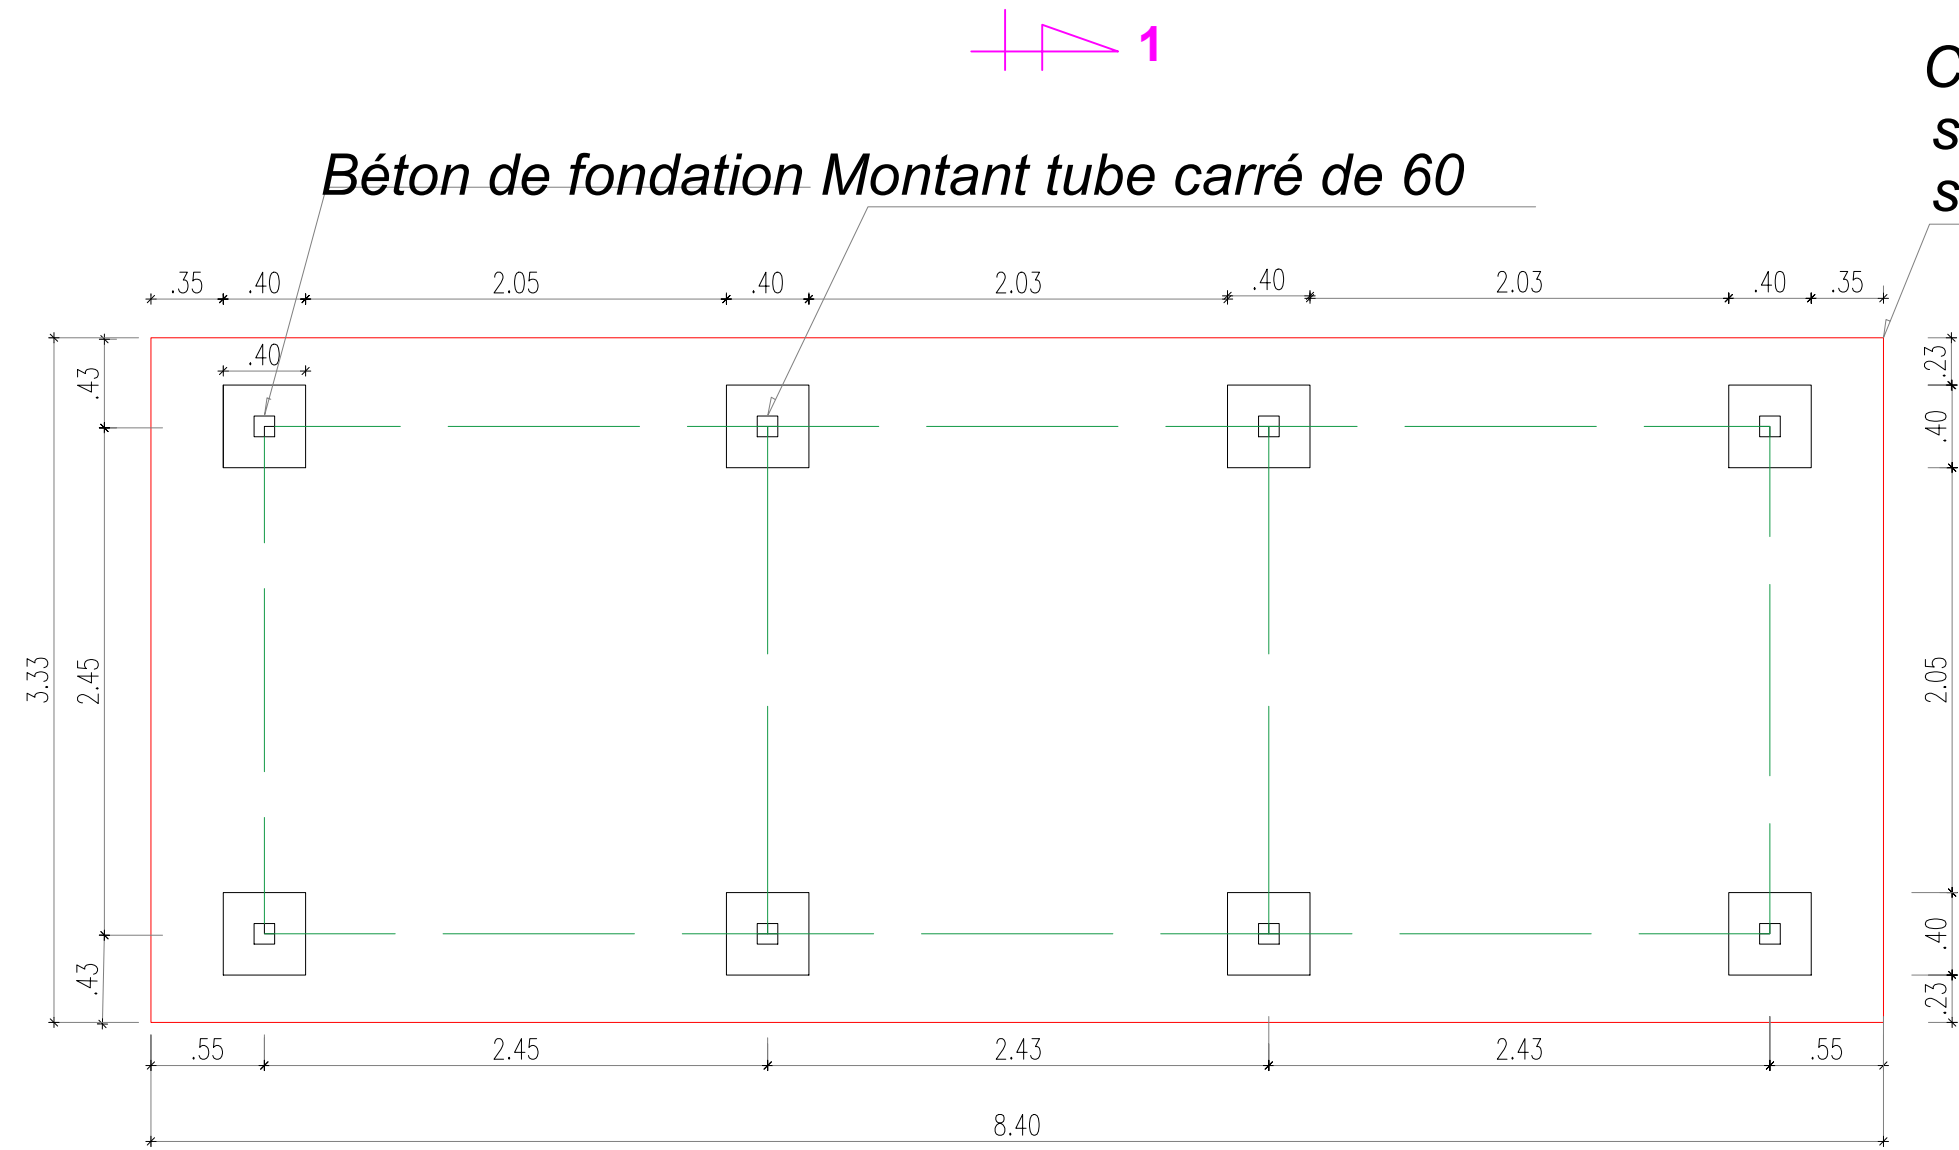

VUE EN PLAN

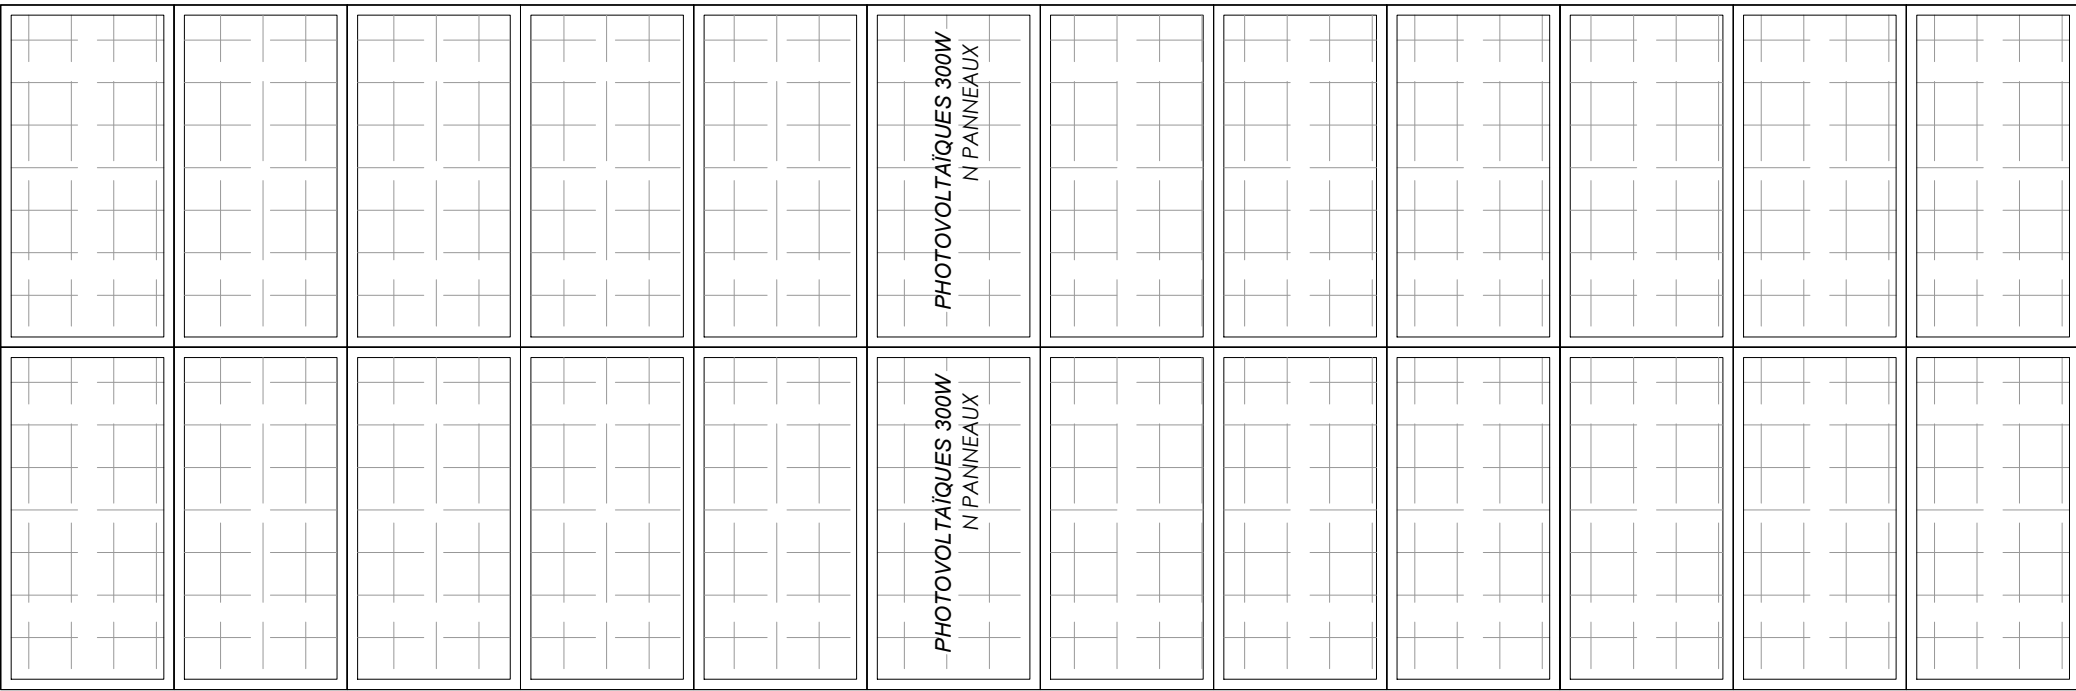

DISPOSITION DES PANNEAUX
(N panneaux de 320 w)

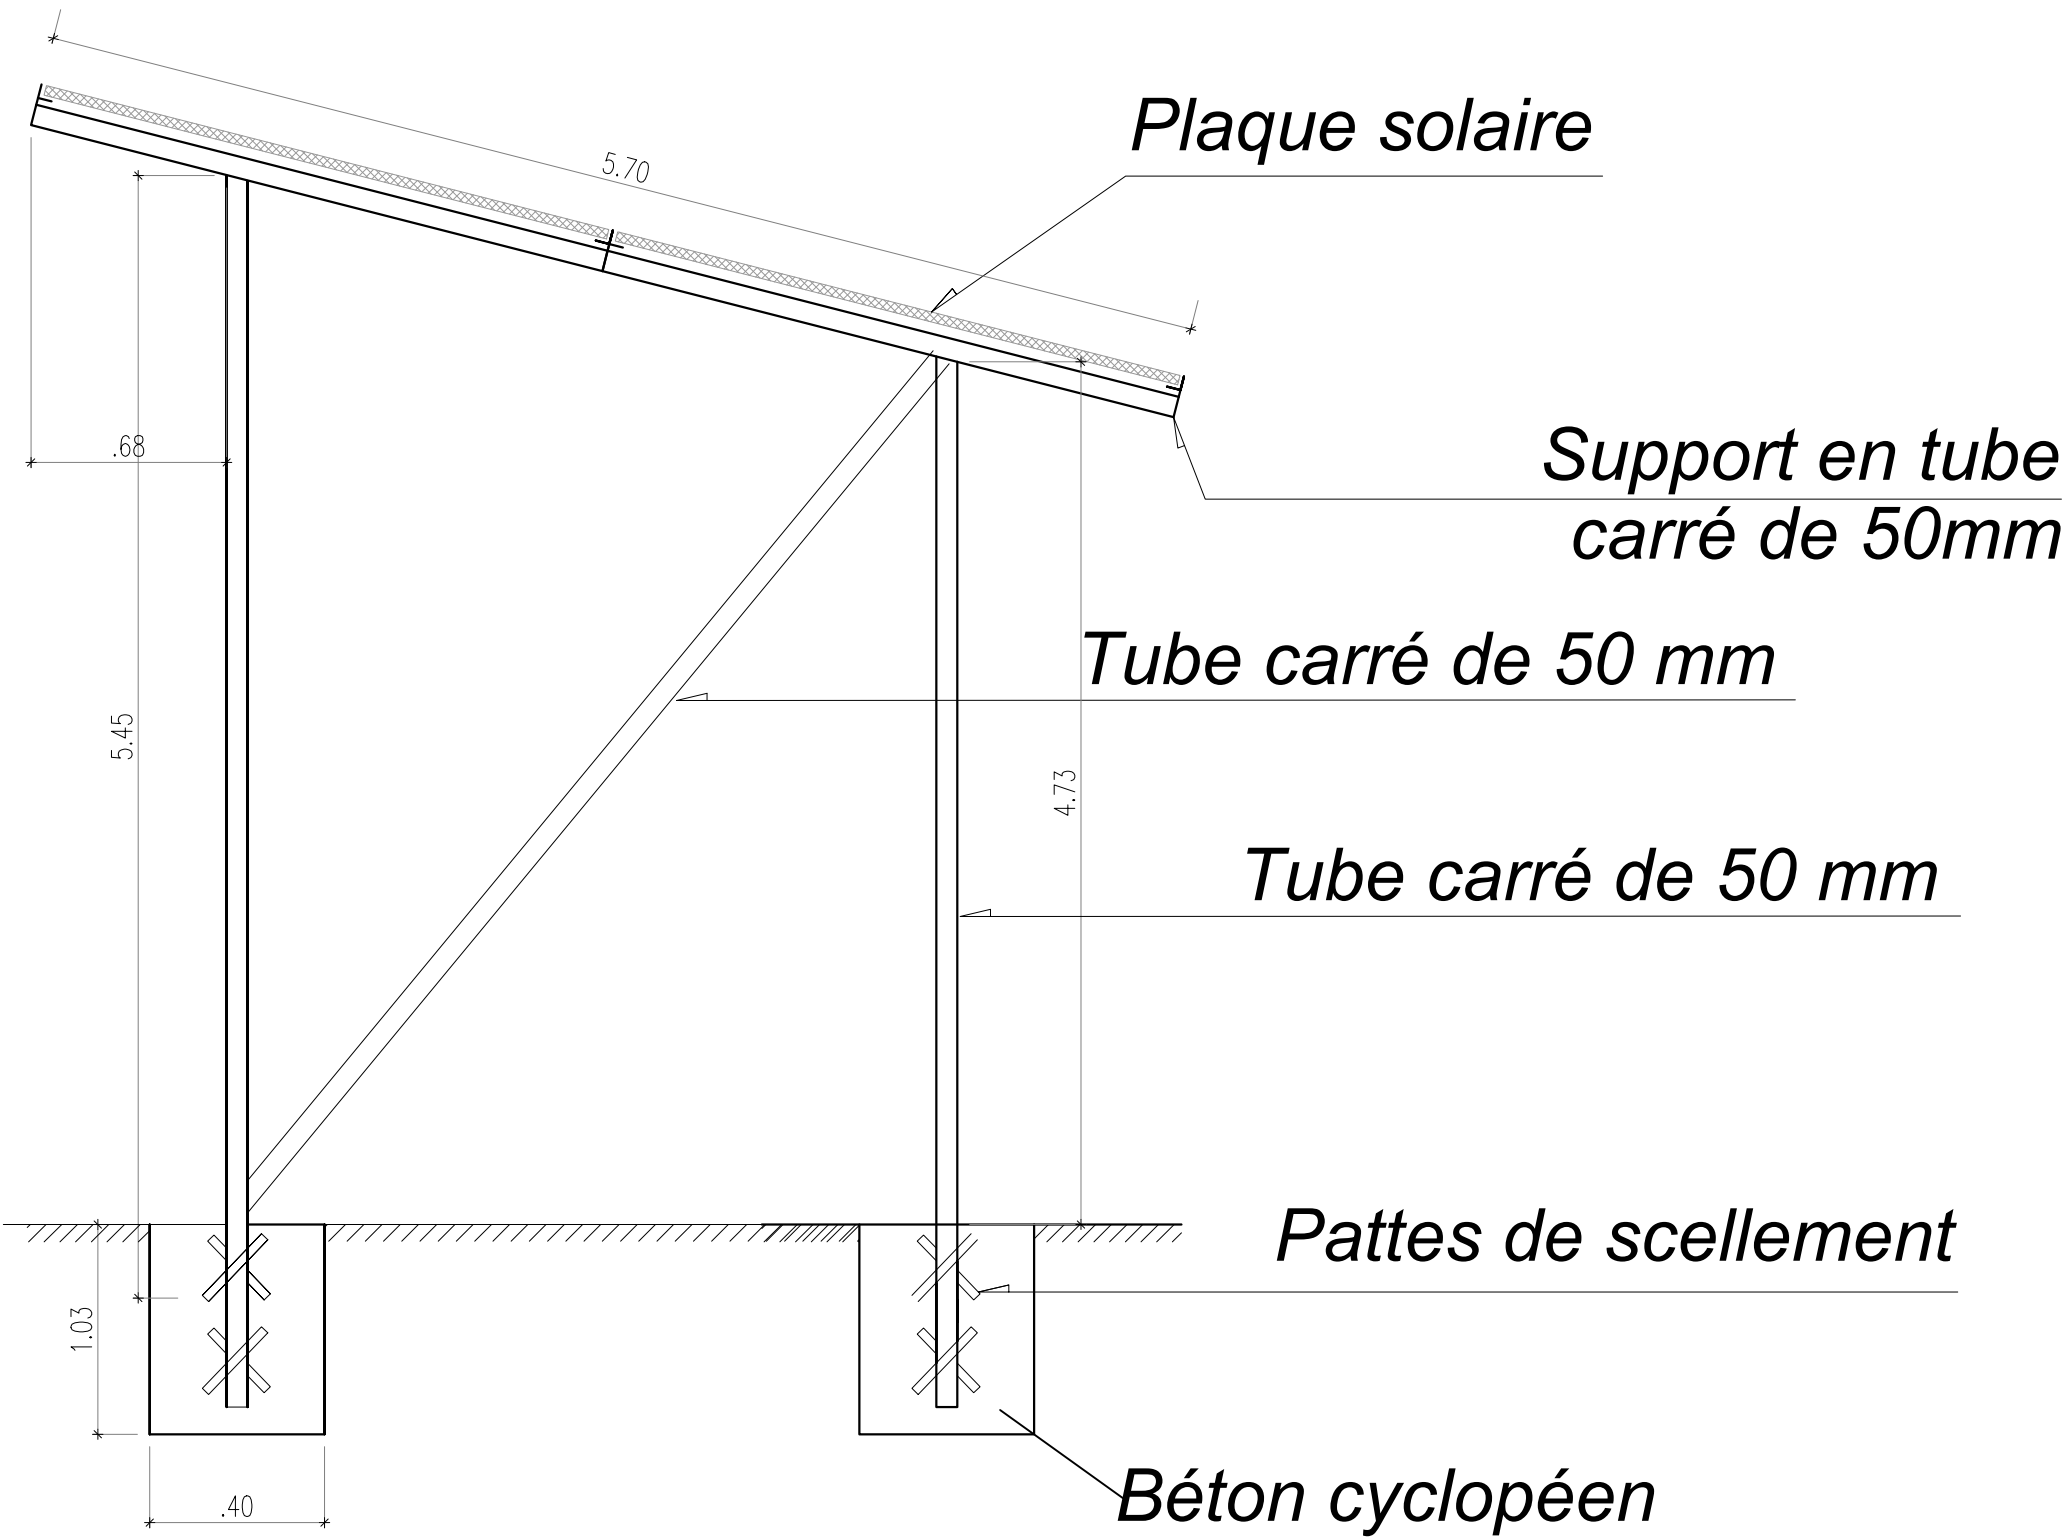


COUPE 1-1

MAITRE D'OUVRAGE



MAITRE D'OEUVRE

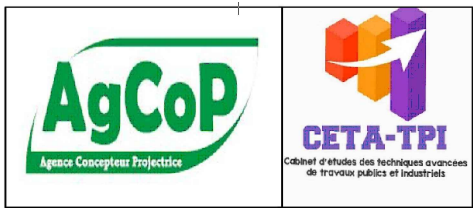

OBJET

REALISATION DES ETUDES TECHNIQUES
D'AMENAGEMENT DE DOUZE (12) SITES MARAICHERS
AVEC SYSTEME D'IRRIGATION SOUS PRESSION DANS
LES COMMUNES DE POUYTENGA, DE KANDO, DE
KOUPELA ET DE POUYTENGA DANS LA REGION DU
CENTRE-EST. LOT 1

SITES MARAICHERS ECOLOGIQUES

DOSSIER PROVISoire

PLAN TYPE DU CHAMP SOLAIRE

A	07/2025	
Ind.	Date	Dessin	Etude	Vérification	MODIFICATION
Plan N°		Echelle: au format		Format:	Indice: A
				Date: Juillet 2025	