

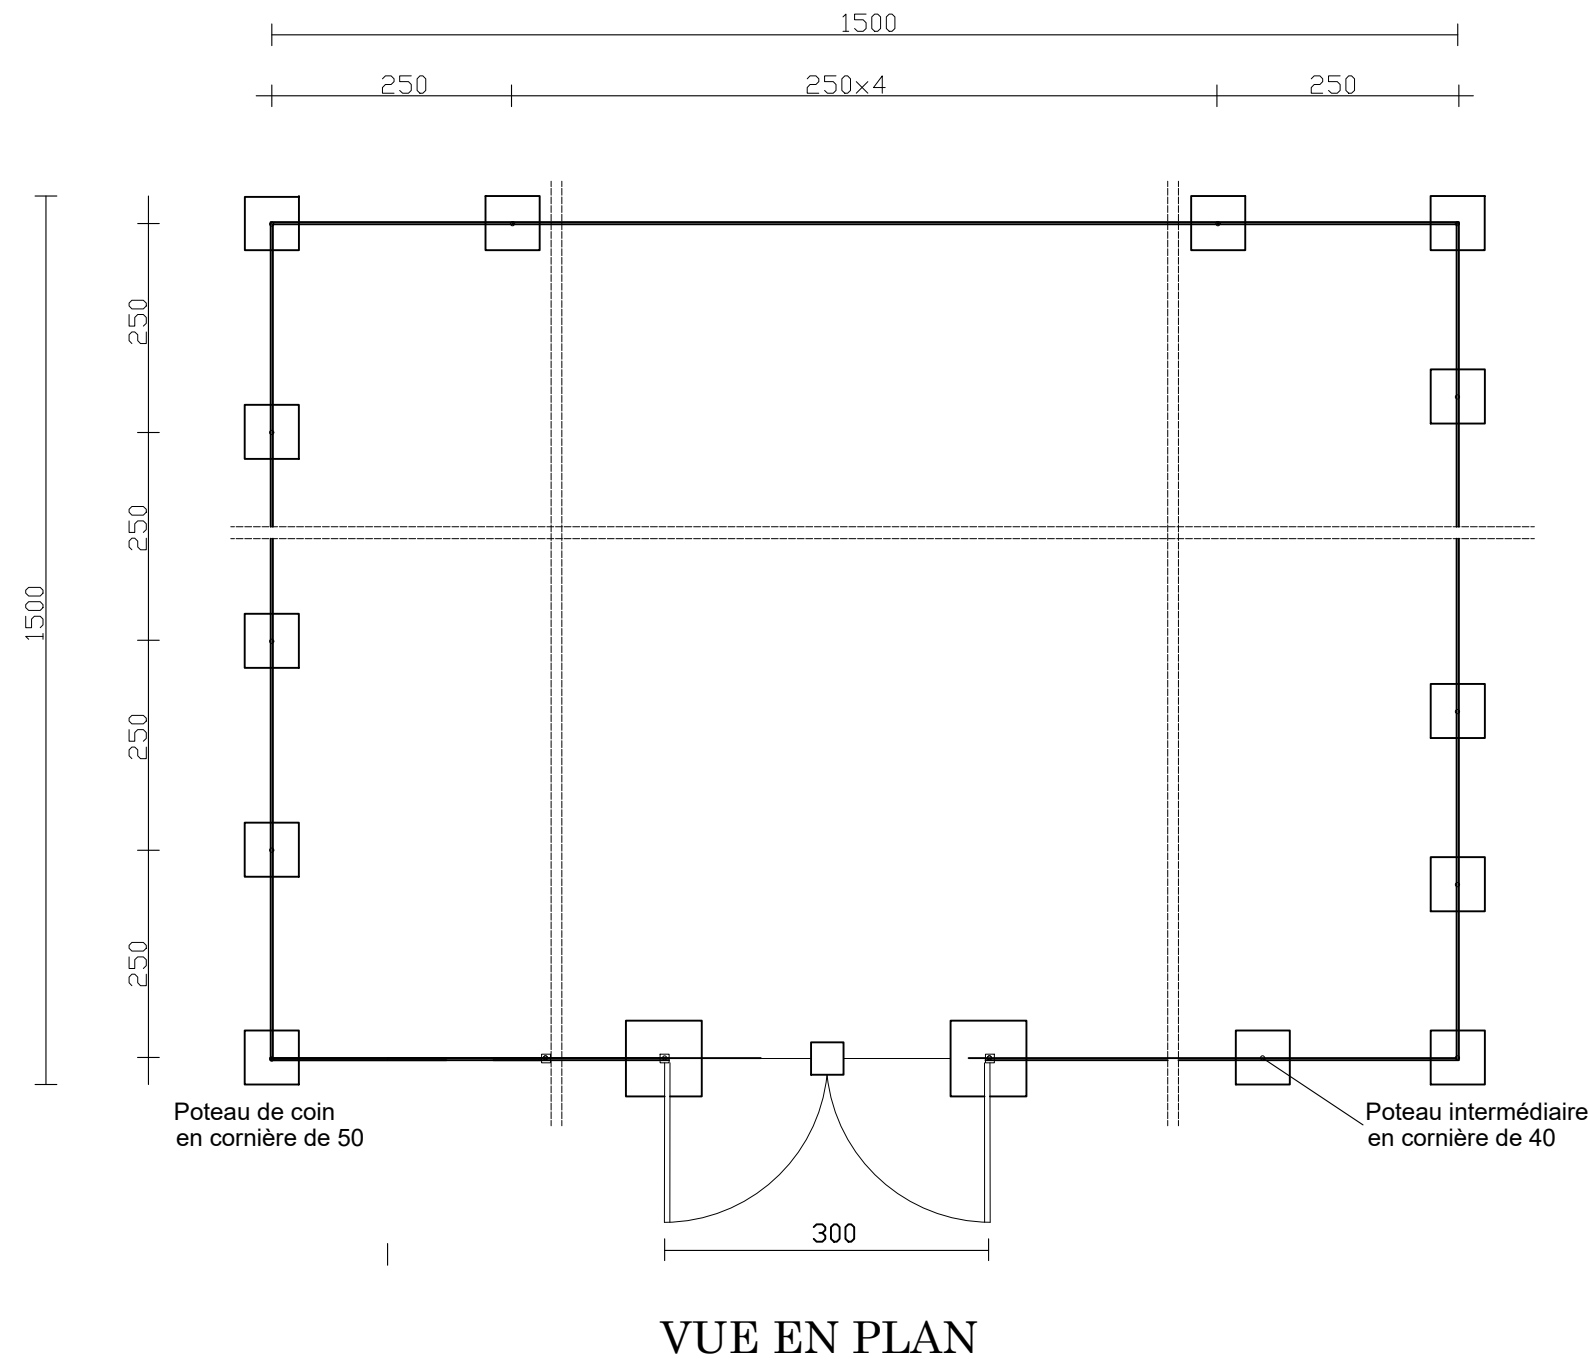


DETAILS CLÔTURE GRILLAGEE

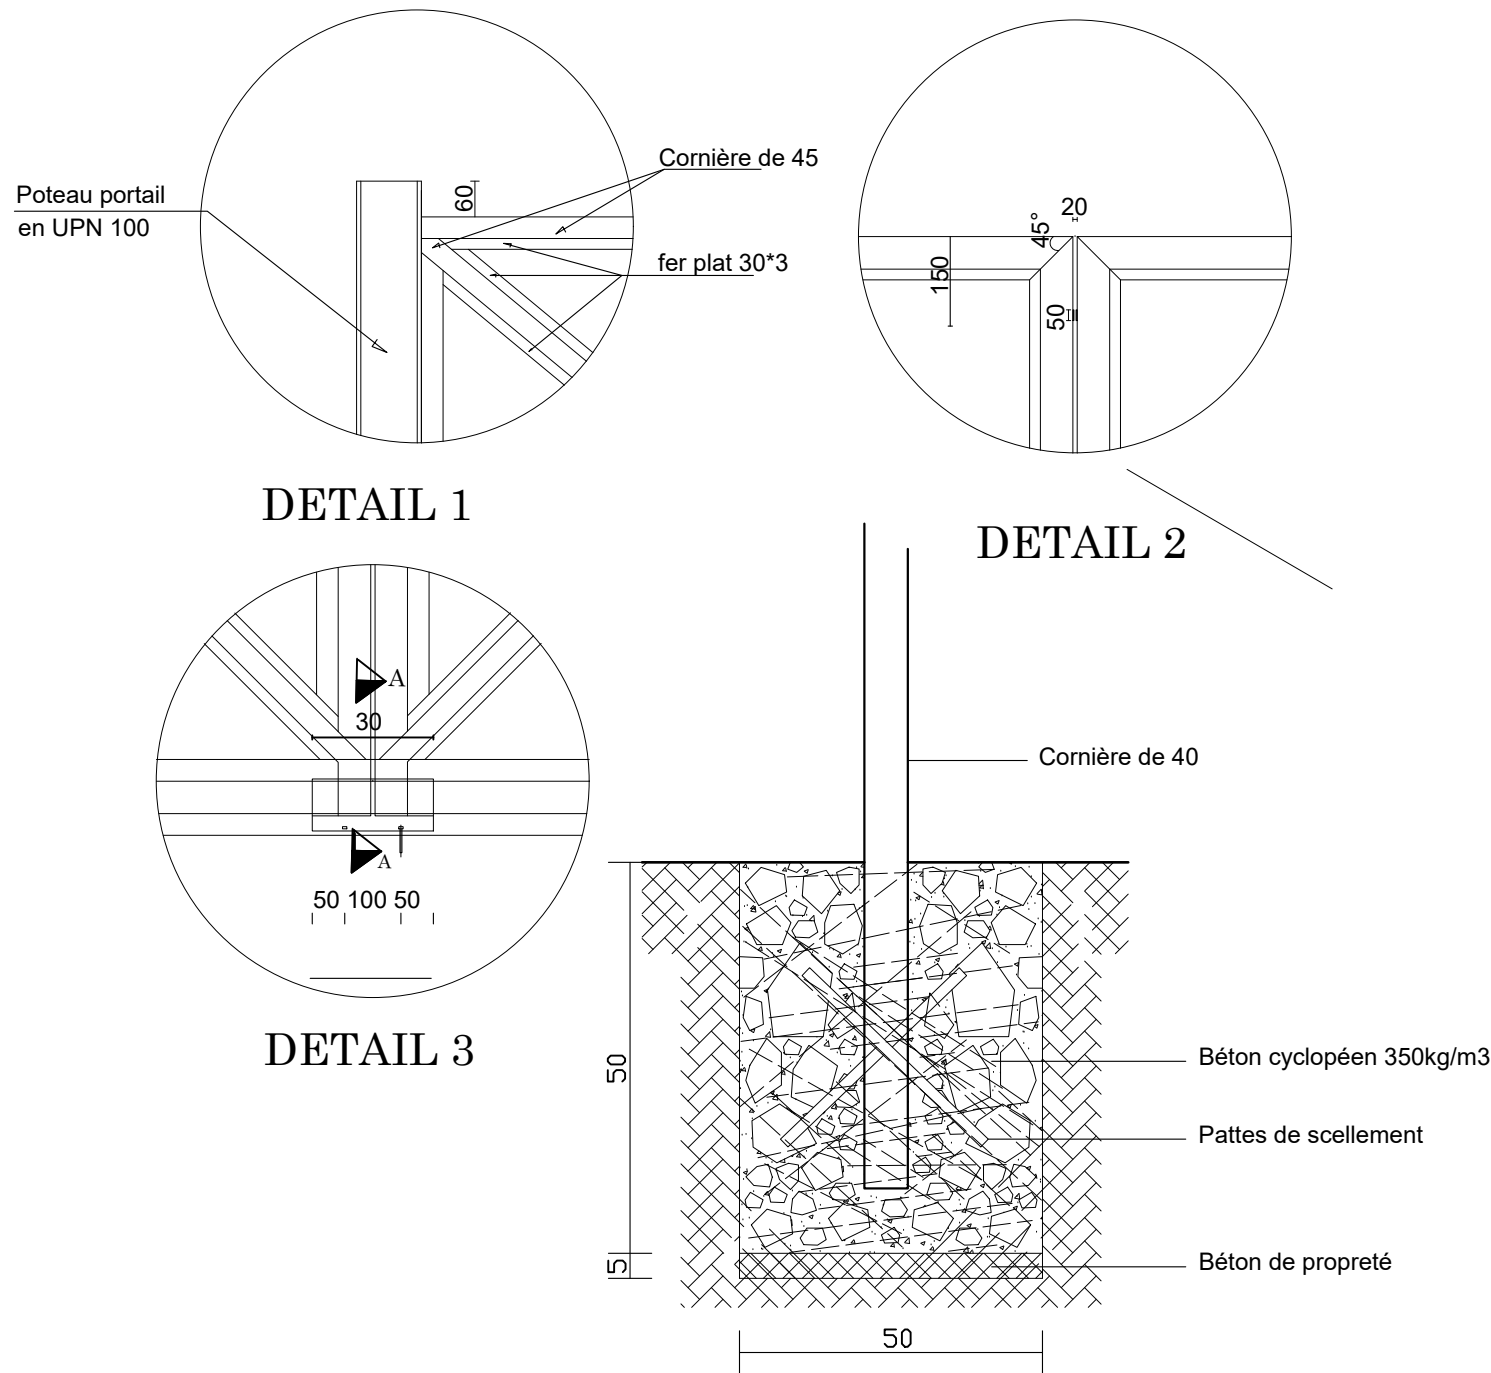

MAITRE D'OUVRAGE

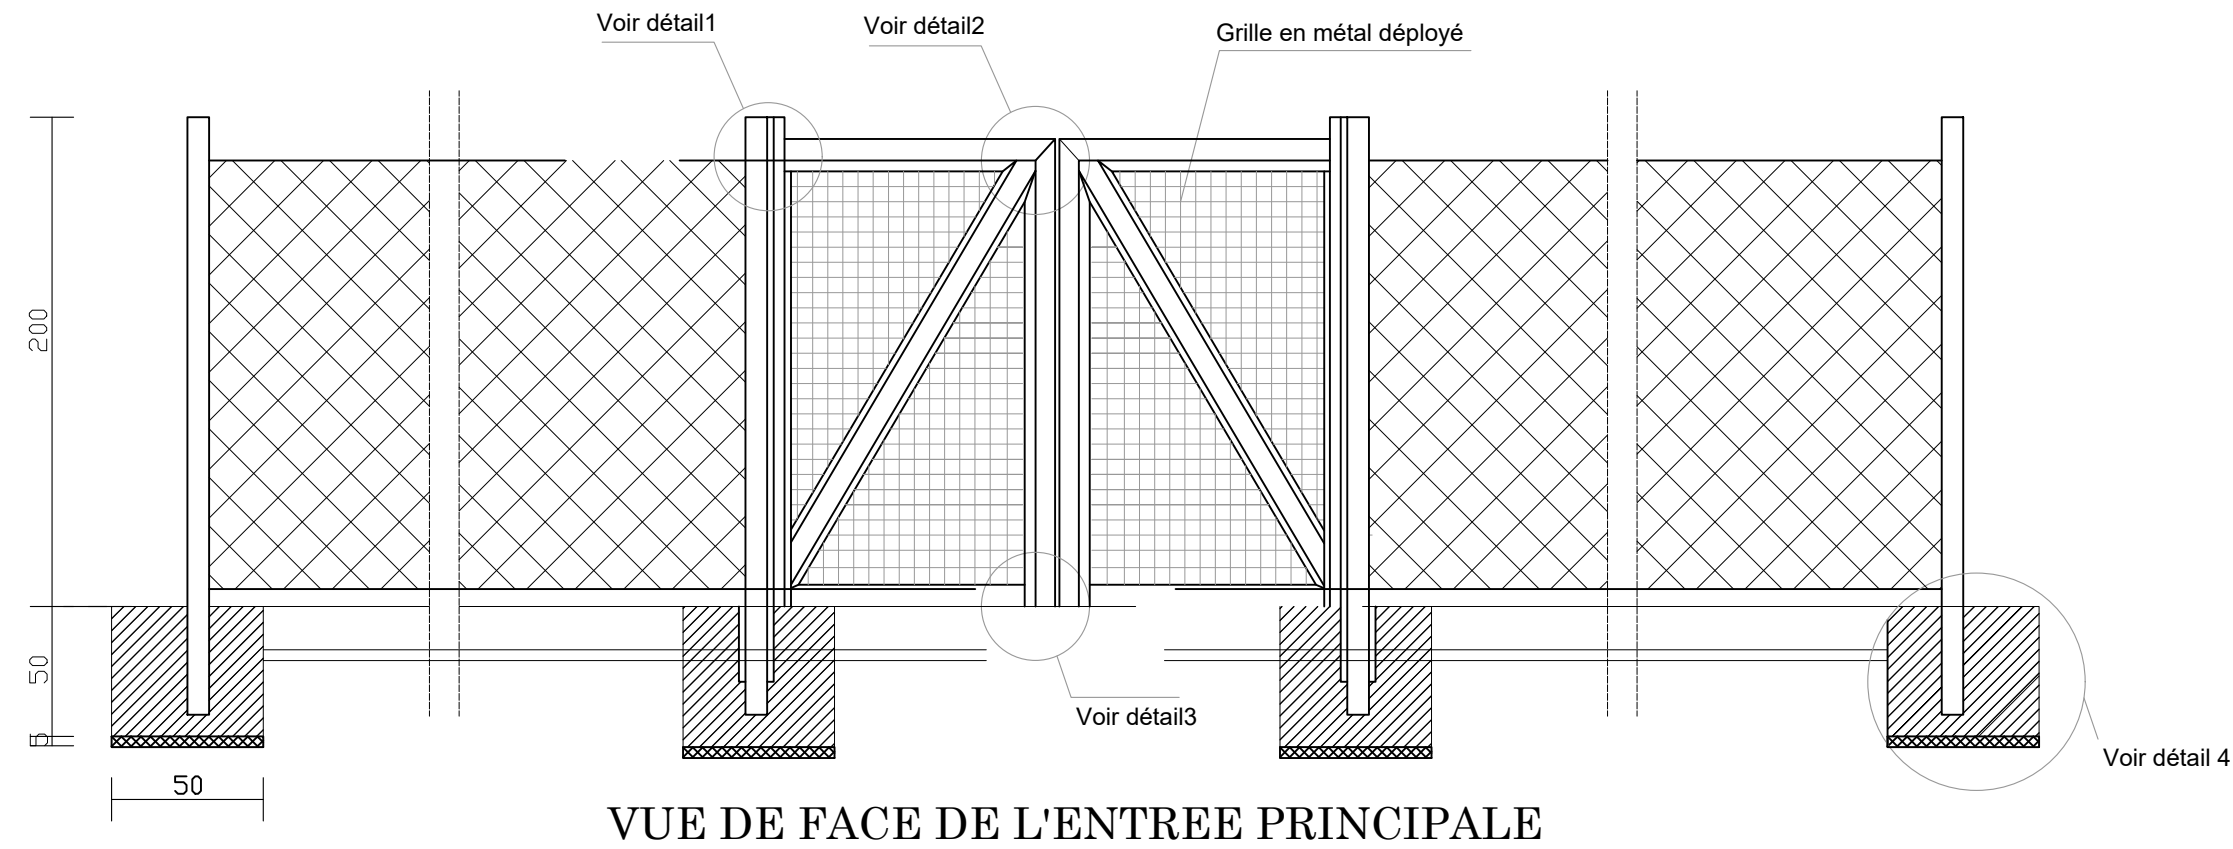

MAITRE D'OEUVRE



OBJET

REALISATION DES ETUDES TECHNIQUES D'AMENAGEMENT DE DOUZE (12) SITES MARAICHERS AVEC SYSTEME D'IRRIGATION SOUS PRESSION DANS LES COMMUNES DE POUYTENGA, DE KANDO, DE KOUPELA ET DE POUYTENGA DANS LA REGION DU CENTRE-EST. LOT 1

SITES MARAICHERS ECOLOGIQUES

DOSSIER PROVISoire

PLAN TYPE DE CLOTURE GRILLAGEE

A	07/2025	
Ind.	Date	Dessin	Etude	Vérification	MODIFICATION
Plan N°		Echelle: au format		Format:	Indice: A Date: Juillet 2025