


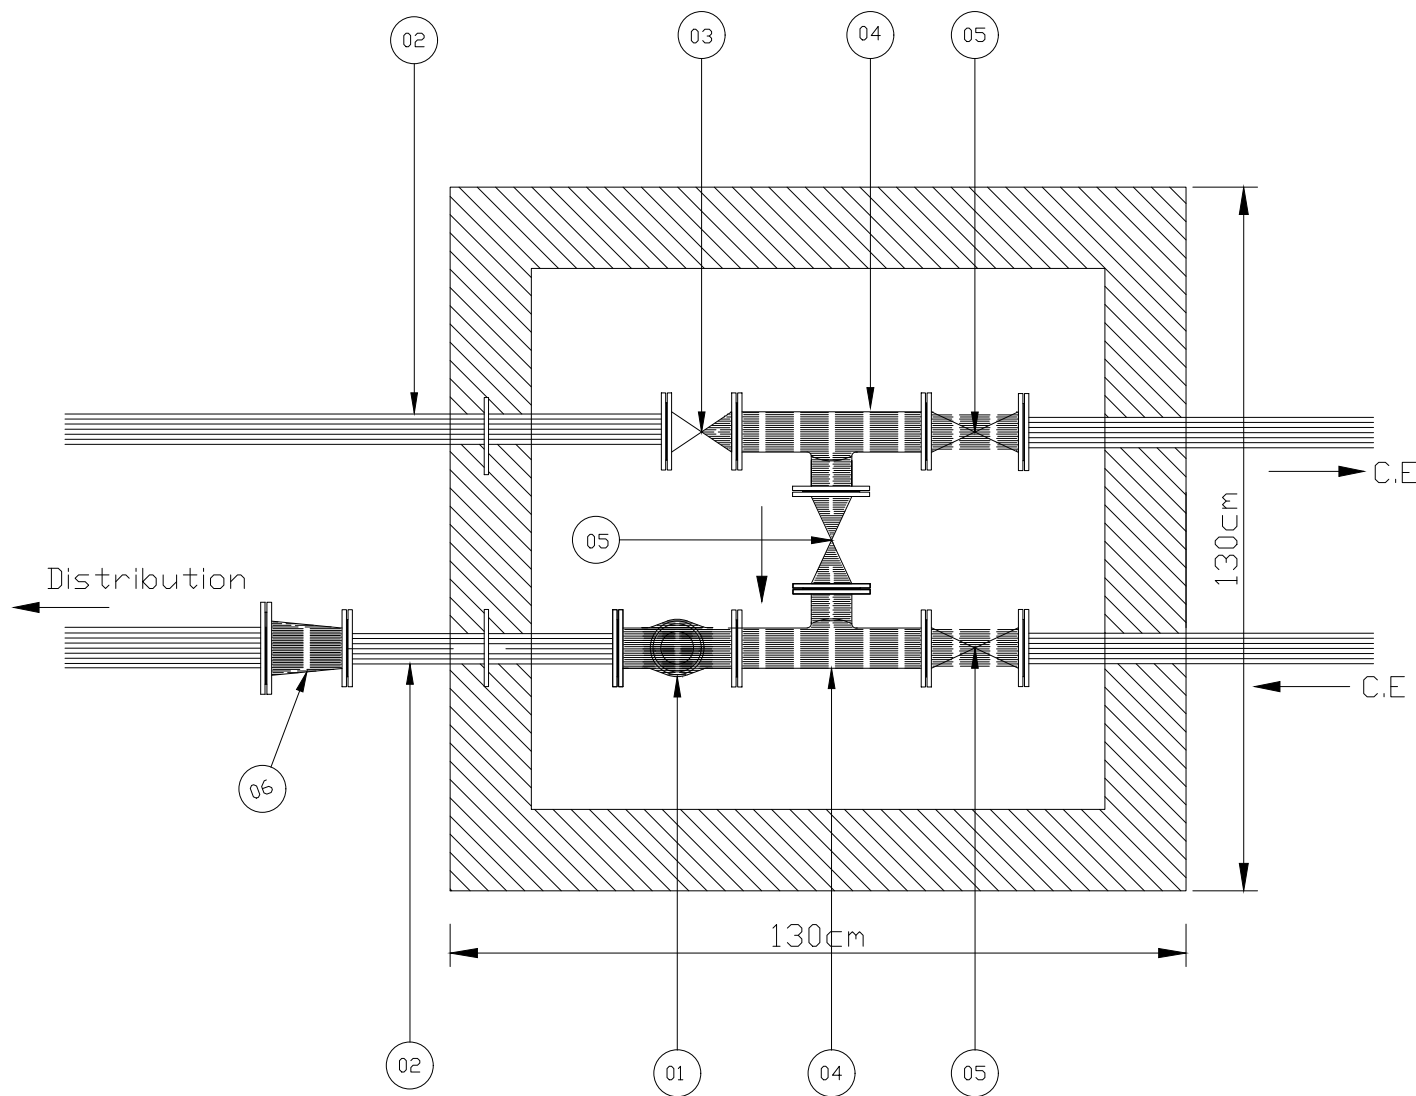


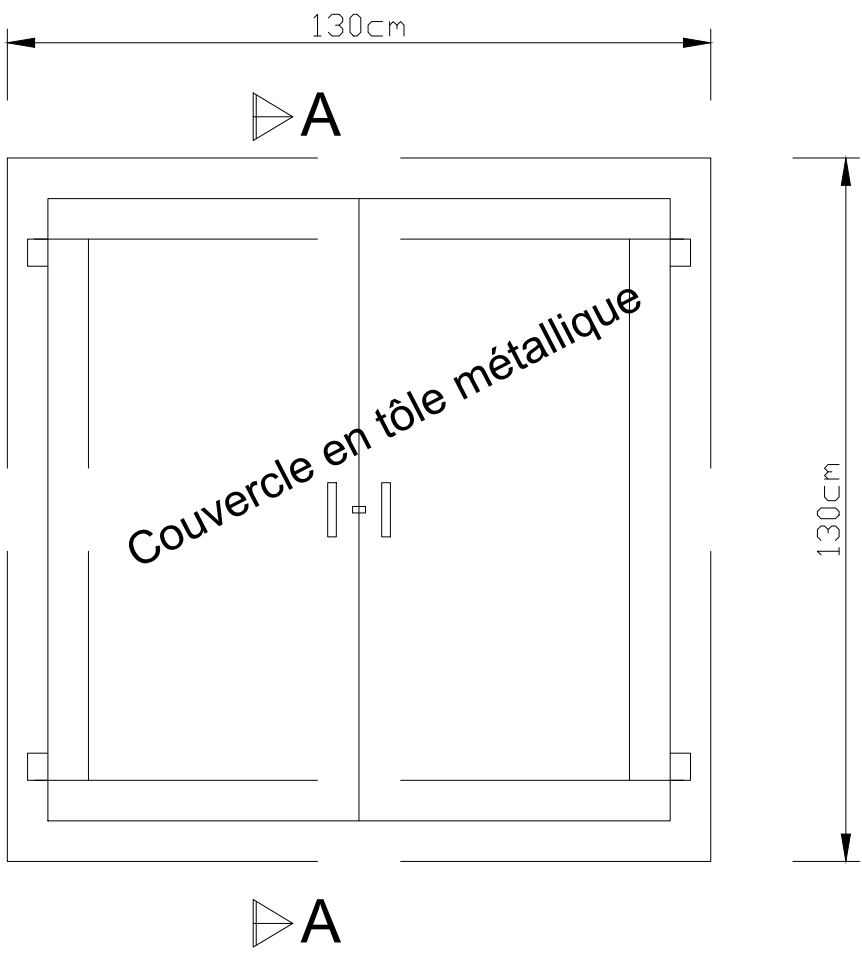


REGARD AU PIEDS DU CHATEAU (BY - PASS)

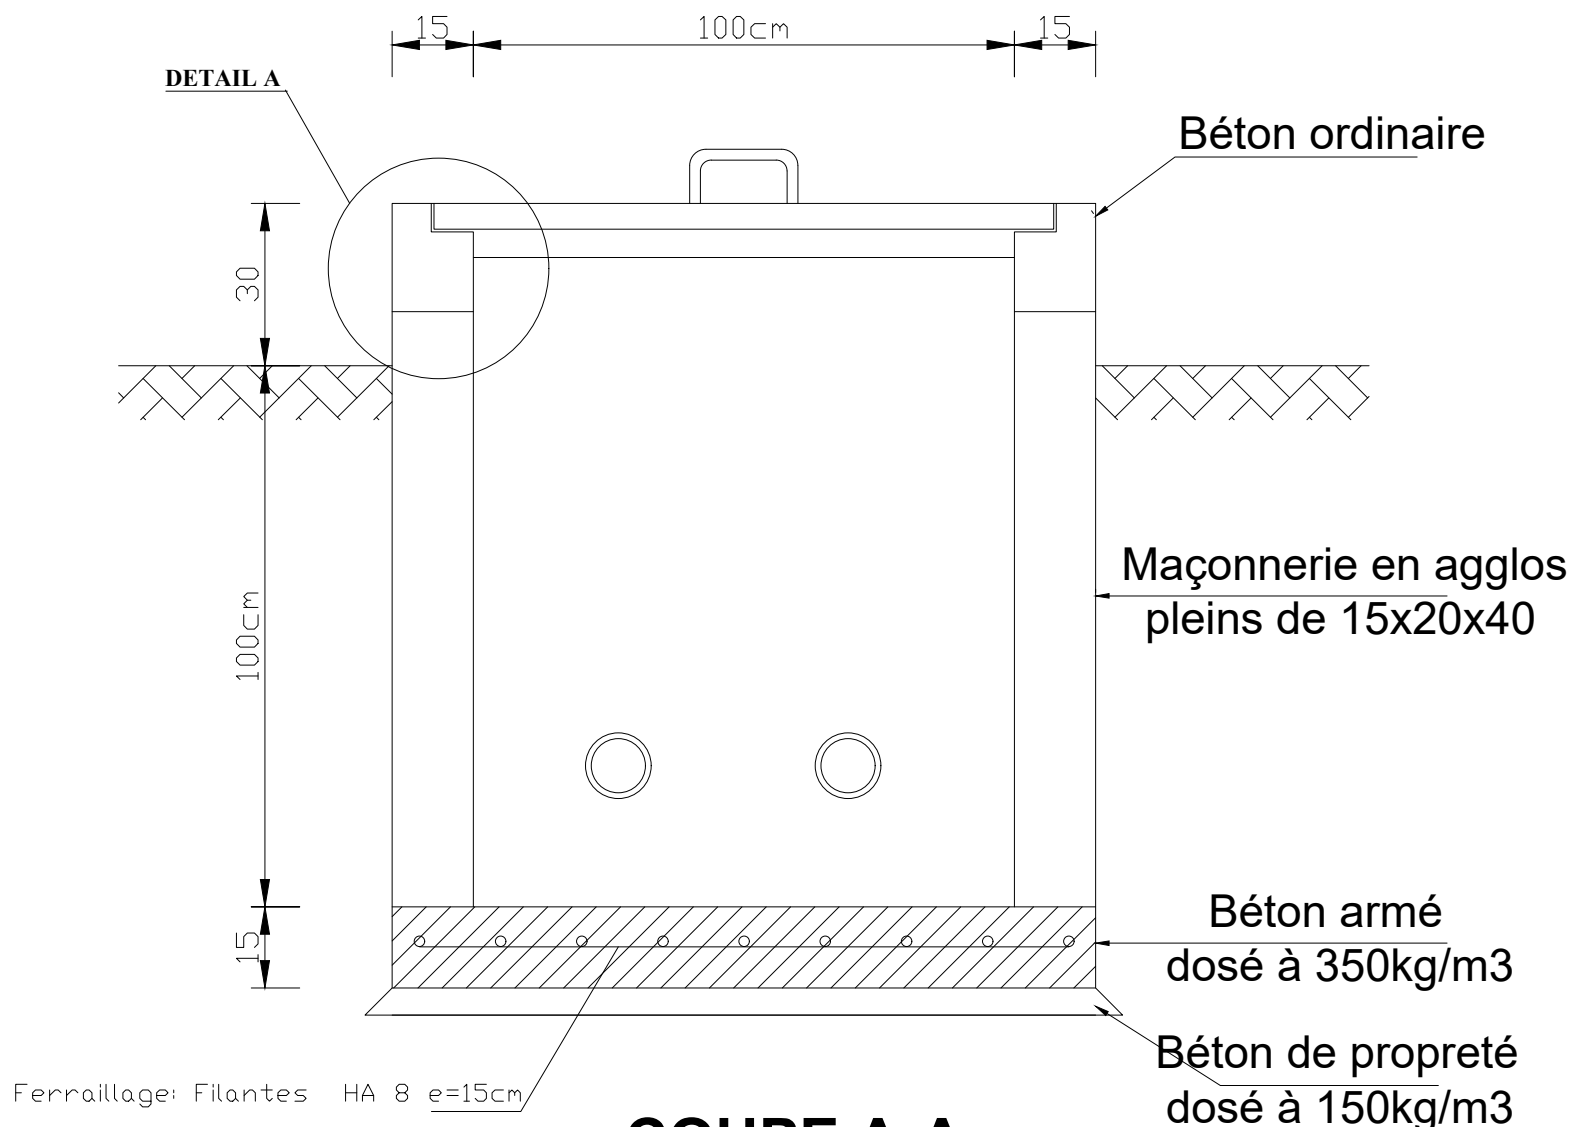

Poste N°	Liste des pièces regard by-pass C.E	Quantité
01	Compteur, DN (Adapté)	01
02	Conduite PVC DE (Adapté)	02
03	Clapet anti-retour, DN (Adapté)	01
04	Té à 3 brides, DN (Adapté)	02
05	Robinet vanne à brides, DN (Adapté)	03
06	Réduction à brides, DN (Adapté)	01

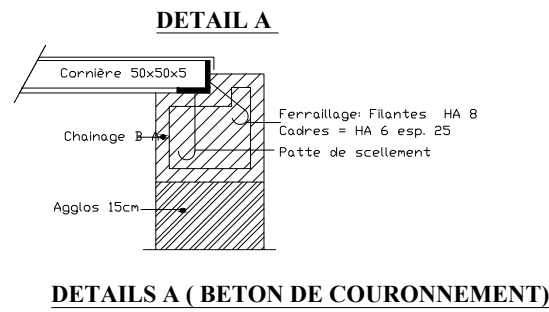

MAITRE D'OUVRAGE	MAITRE D'OEUVRE	OBJET	SITES MARAICHERS ECOLOGIQUES						
	 	REALISATION DES ETUDES TECHNIQUES D'AMENAGEMENT DE DOUZE (12) SITES MARAICHERS AVEC SYSTEME D'IRRIGATION SOUS PRESSION DANS LES COMMUNES DE POUYTENGA, DE KANDO, DE KOUPELA ET DE POUYTENGA DANS LA REGION DU CENTRE-EST. LOT 1	APD DEFINITIF						
			PLAN TYPE DE REGARD BY-PASS						
A	07/2025	.....	.....	.....					
Ind.	Date	Dessin	Etude	Vérification	MODIFICATION				
Plan N° .....		Echelle: au format		Format: .....	Indice: A	Date: Juillet 2025			