


COUPE A A 1/200


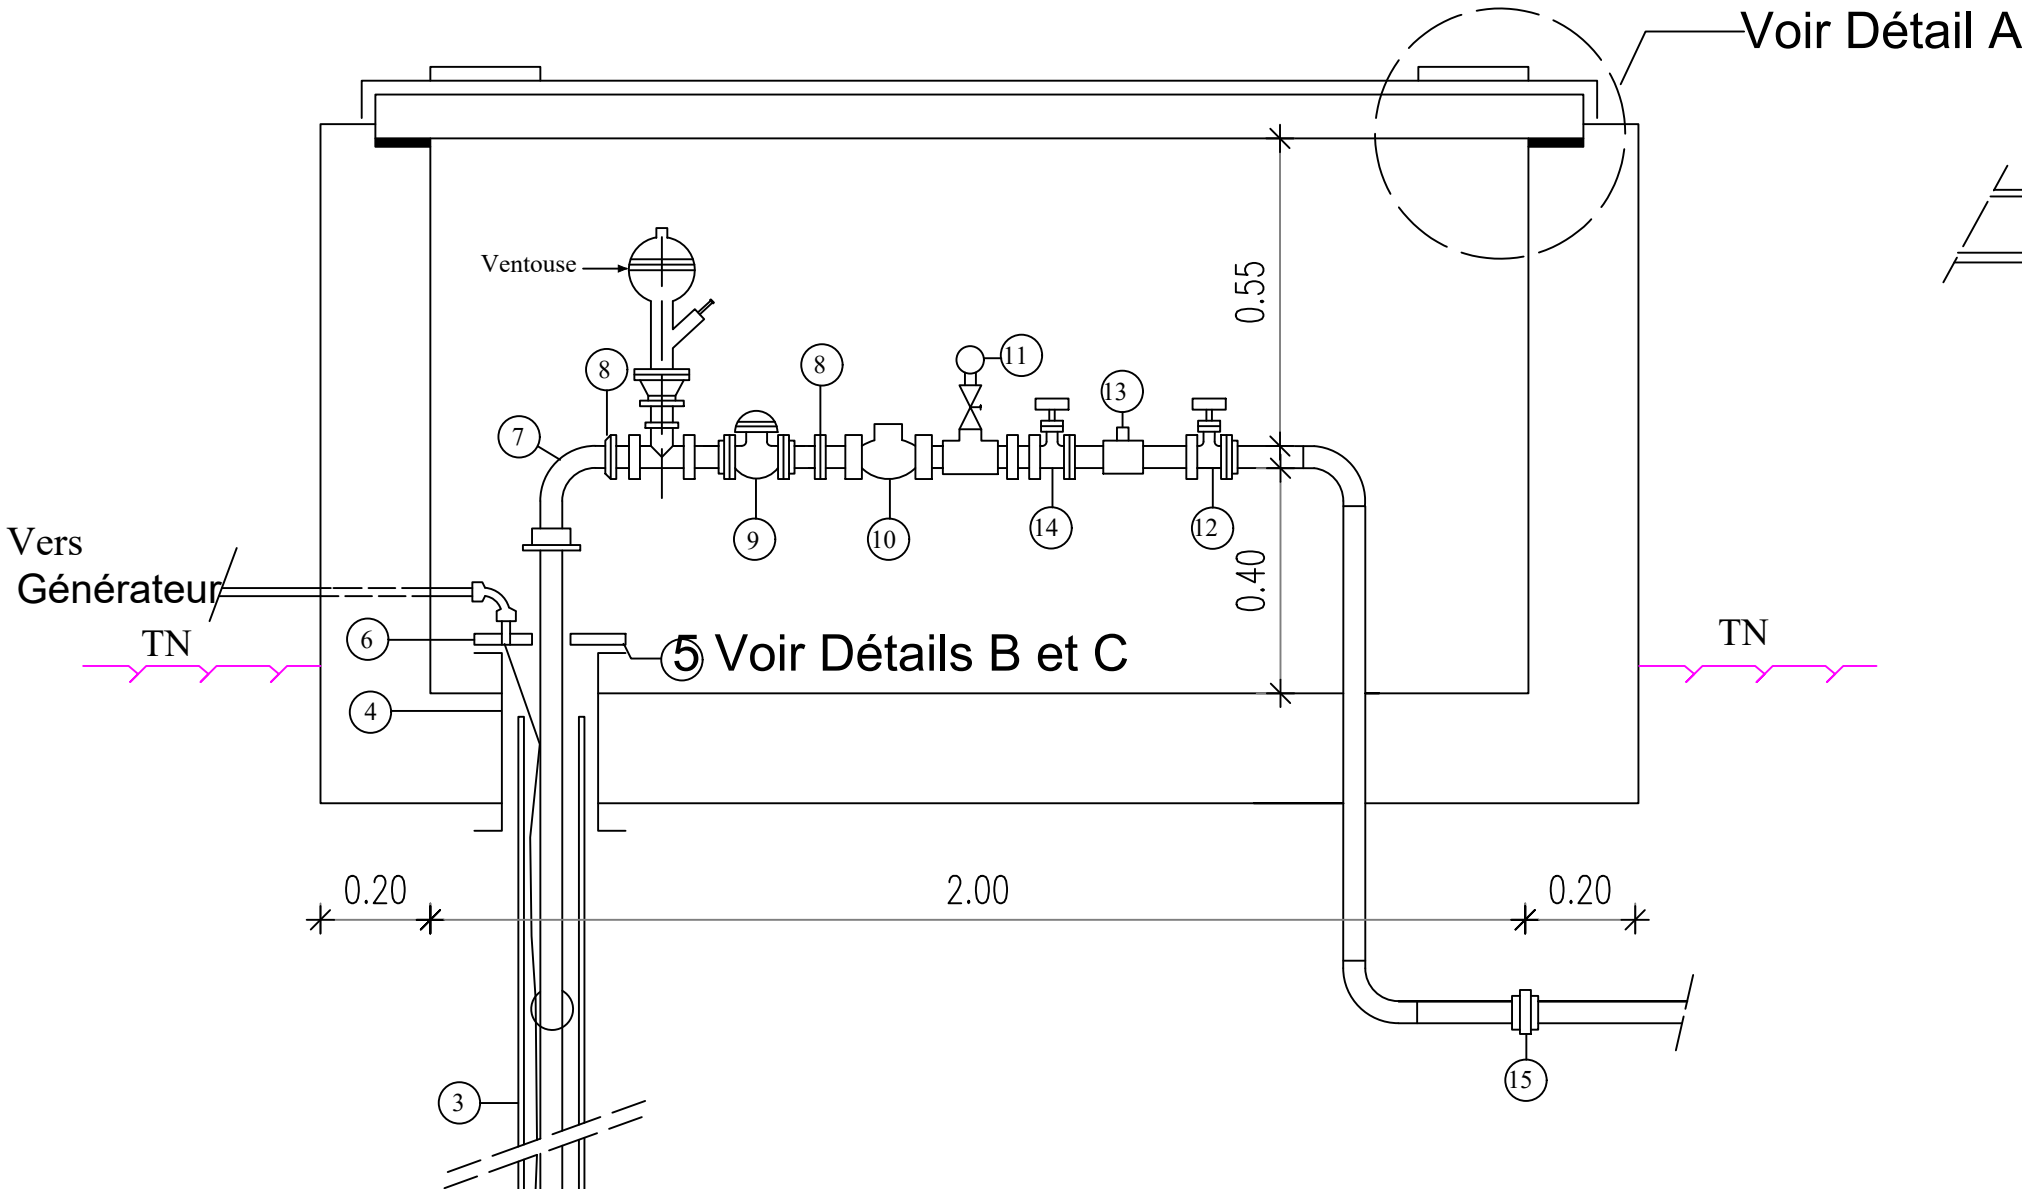


5 Voir Détails B et C

- 1 Pompe immergée
- 2 Manchon réduit M/F
- 3 Tuyau galva serie moyenne
- 4 Tête de forage
- 5 Couvercle
- 6 Collier de support
- 7 Courbe à grand rayon M/F
- 8 Brides rondes filétées
- 9 Compteur
- 10 Clapet anti-retour
- 11 Manomètre
- 12 Vanne
- 13 Pressostat
- 14 Robinet de puisage
- 15 Raccord adaptable PVC/Galva


Voir Détail A

DETAIL A

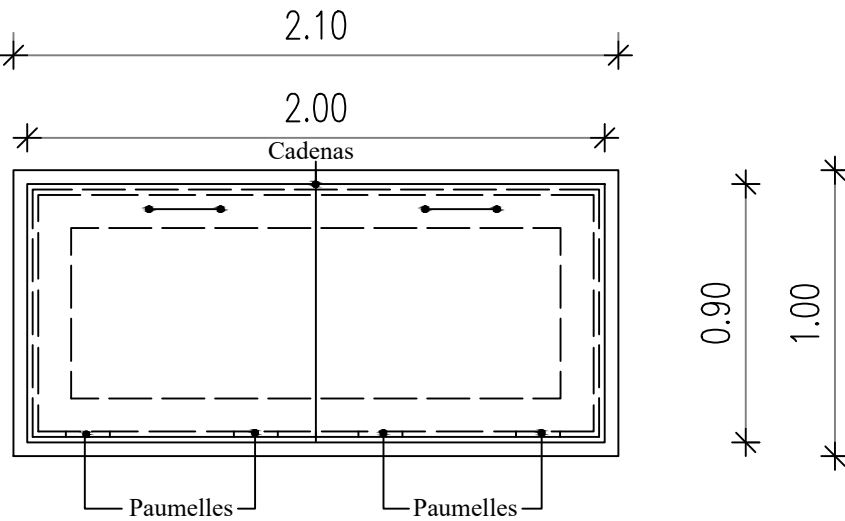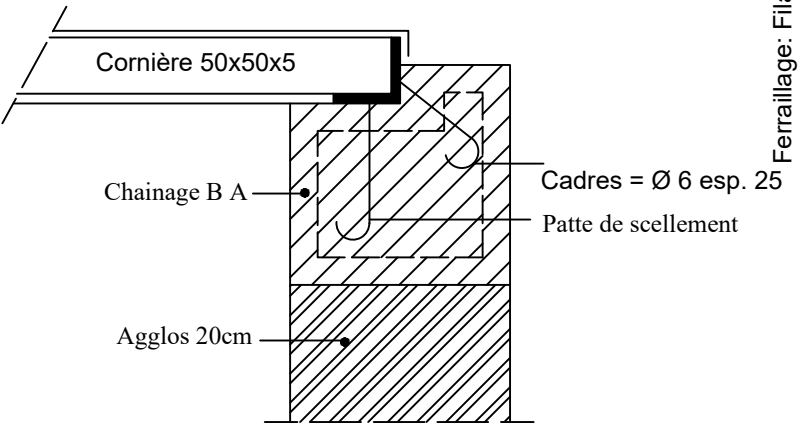


VUE DE DESSUS

DETAIL B 1/100

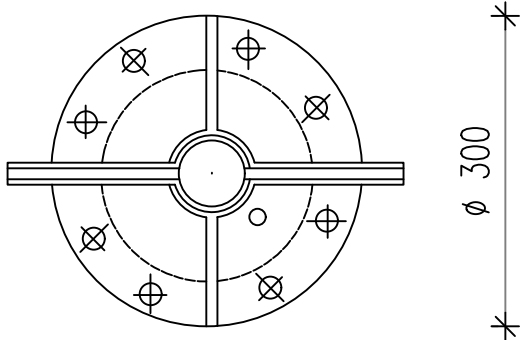

DETAIL C 1/200

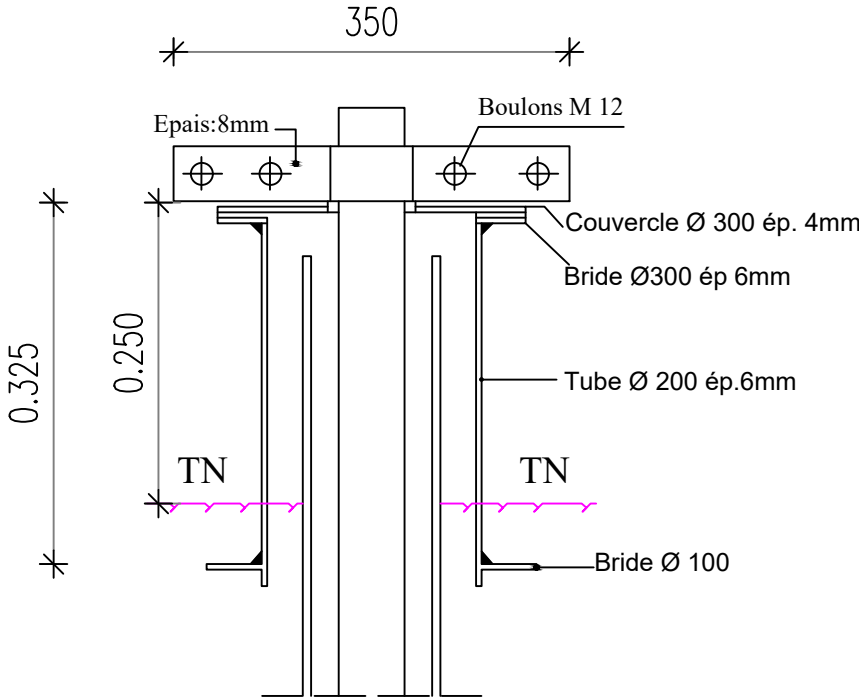

MAITRE D'OUVRAGE

MAITRE D'OEUVRE

OBJET

SITES MARAICHERS ECOLOGIQUES

DOSSIER PROVISOIRE

PLAN TYPE DE TETE DE FORAGE



REALISATION DES ETUDES TECHNIQUES
D'AMENAGEMENT DE DOUZE (12) SITES MARAICHERS
AVEC SYSTEME D'IRRIGATION SOUS PRESSION DANS
LES COMMUNES DE POUYTENG, DE KANDO, DE
KOUPELA ET DE POUYTENG DANS LA REGION DU
CENTRE-EST. LOT 1

A	07/2025	
Ind.	Date	Dessin	Etude	Vérification	MODIFICATION
Plan N°		Echelle: au format		Format:	Indice: A
				Date: Juillet 2025	