


PRESSION DU CHATEAU : 10 mCE
SUPERFICIE : 1,21 ha

LEGENDE

- PEHD DN 90 PN 10
- PEHD DN 90 PN 16
- PEHD DN 63 PN 10
- Château métallique de 10 m3
- Forage
- Voies
- Limite
- Borne
- Arbre
- Pompe
- Vanne
- Bassin
- Borne d' irrigation
- Robinet

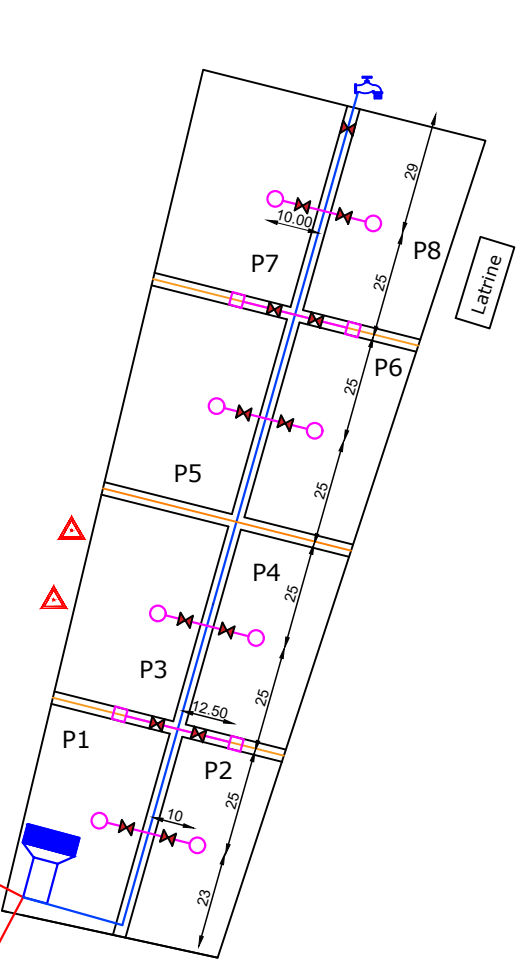

Désignation	X (m)	Y (m)	Z (m)
Borne N°1	789755,29	1352895,56	339,386
Borne N°2	789805,76	1352884,57	339,236
Borne N°3	789868,42	1353075,73	337,972
Borne N°4	789802,37	1353092,31	338,024

Echelle : 1/500

Forage