TRAVAUX DE REHABILITATION BATIMENT EP EDAP/ISP

PLAN DE TOITURE

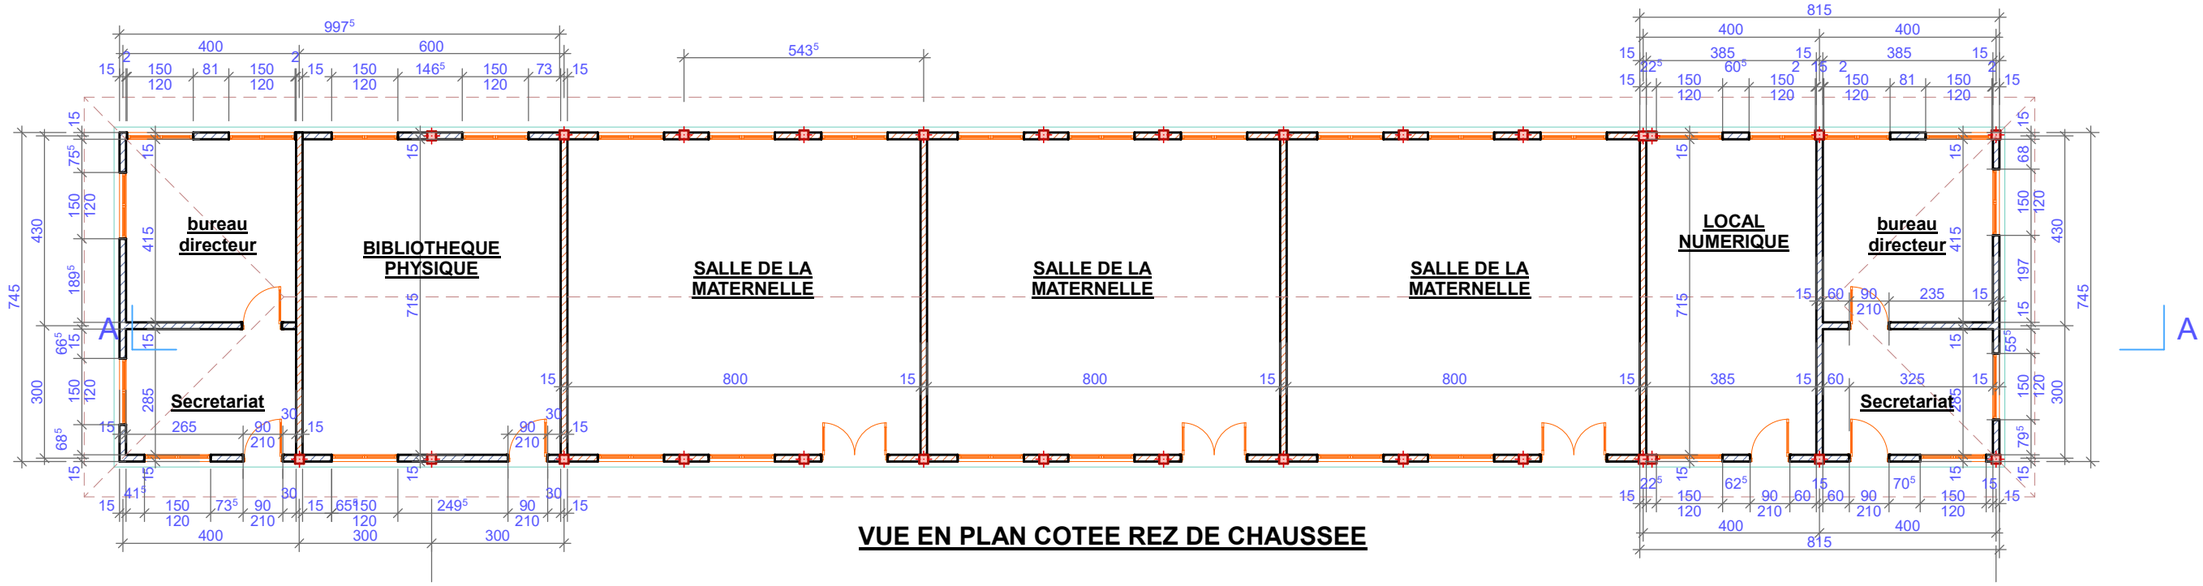

VUE EN PLAN COTEE REZ DE CHAUSSEE

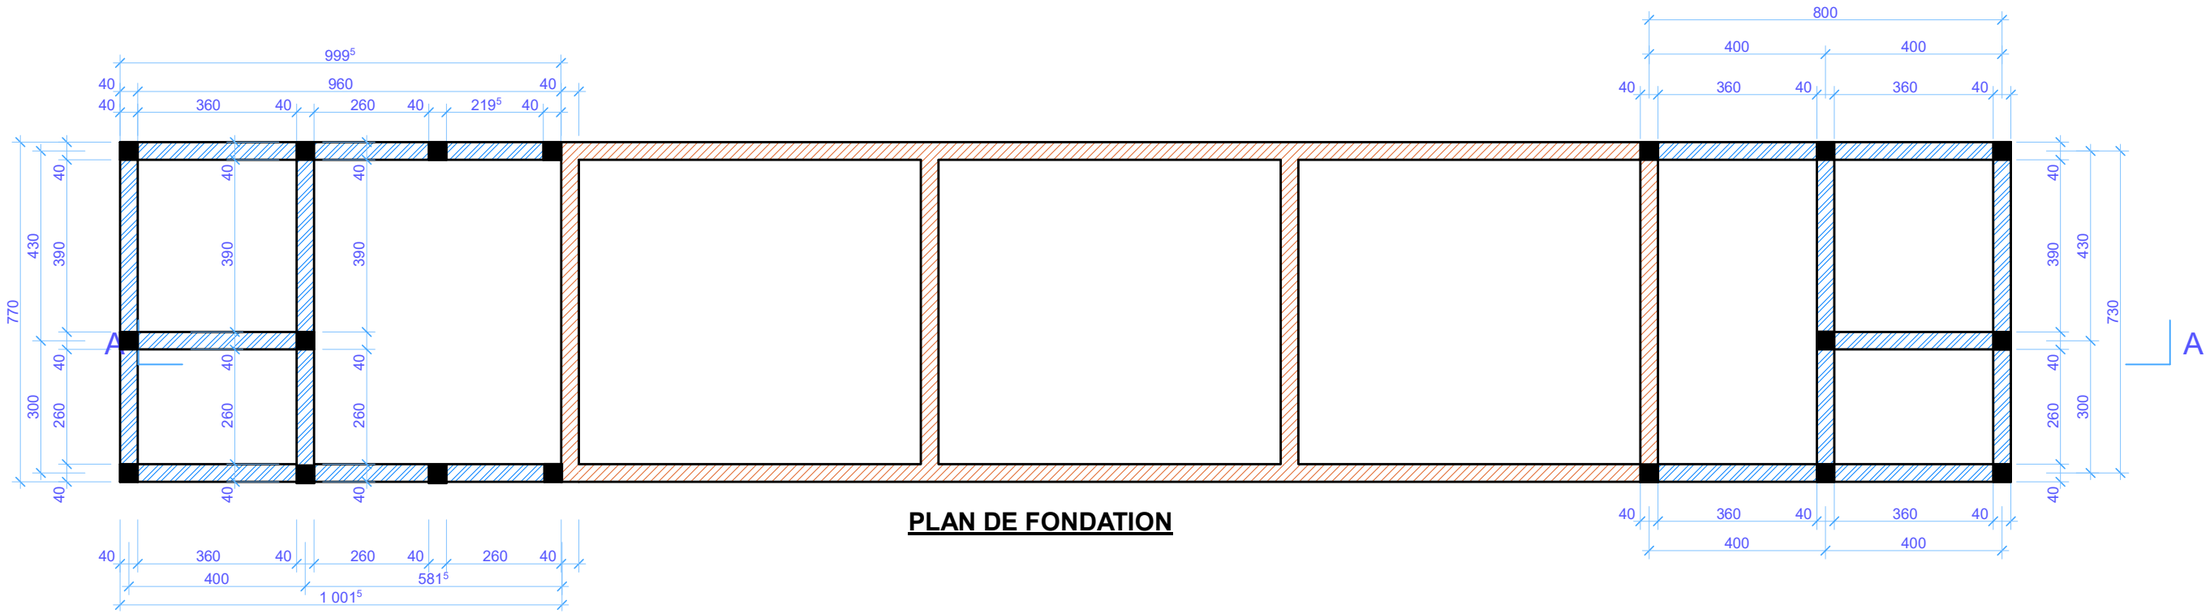

PLAN DE FONDATION