

# TABLEAUX ELECTRIQUES PREFECTURE DIALGAYE

Bénéficiaire
--------------

--

Intervenant
-------------

--

Intervenant
-------------

--

	Dessiné par :	
	N° affaire :	
	Date:	26/04/2025



	Niveau 1	1 Bis	Niveau 2	2 Bis	Niveau 3	3 Bis	Niveau 4	4 Bis	Niveau 5	P.D.C.	Produits de gestion	
17			DX <sup>3</sup> 4P C 20A 300mA Type AC D12 Vertical L123								10kA	
18					DNX <sup>3</sup> 4500/6kA P+N C 10A D13 Vertical L1						10kA	
19					DNX <sup>3</sup> 4500/6kA P+N C 10A D14 Vertical L2						10kA	
20					DNX <sup>3</sup> 4500/6kA P+N C 10A D15 Vertical L3						10kA	
21					DNX <sup>3</sup> 4500/6kA P+N C 10A D16 Vertical L1						10kA	
22					DNX <sup>3</sup> 4500/6kA P+N C 10A D17 Vertical L2						10kA	
<sup>4</sup> 23			DX <sup>3</sup> 4P C 25A 30mA Type AC D18 Vertical L123								10kA	
24					DNX <sup>3</sup> 4500/6kA P+N C 16A D19 Vertical L1						10kA	
25					DNX <sup>3</sup> 4500/6kA P+N C 16A D20 Vertical L2						10kA	
26					DNX <sup>3</sup> 4500/6kA P+N C 16A D21 Vertical L3						10kA	
27					DNX <sup>3</sup> 4500/6kA P+N C 16A D22 Vertical L1						10kA	
28					DNX <sup>3</sup> 4500/6kA P+N C 16A D23 Vertical L2						10kA	
29					DNX <sup>3</sup> 4500/6kA P+N C 16A D24 Vertical L3						10kA	
30			DX <sup>3</sup> C 4P 40A 300mA Type AC D25 Vertical L123								10kA	
31					DNX <sup>3</sup> 4500/6kA P+N C 20A D26 Vertical L1						10kA	
<sup>5</sup> 32					DNX <sup>3</sup> 4500/6kA P+N C 20A D27 Vertical L2						10kA	

**TABLEAUX ELECTRIQUES PREFECTURE  
DIALGAYE**

**TABLEAU DIVISIONNAIRE (TD0)**

N° affaire :

N° plan :

Date:

C

B

A

F


E

D

Dessiné par :

N° folio :

2 / 12

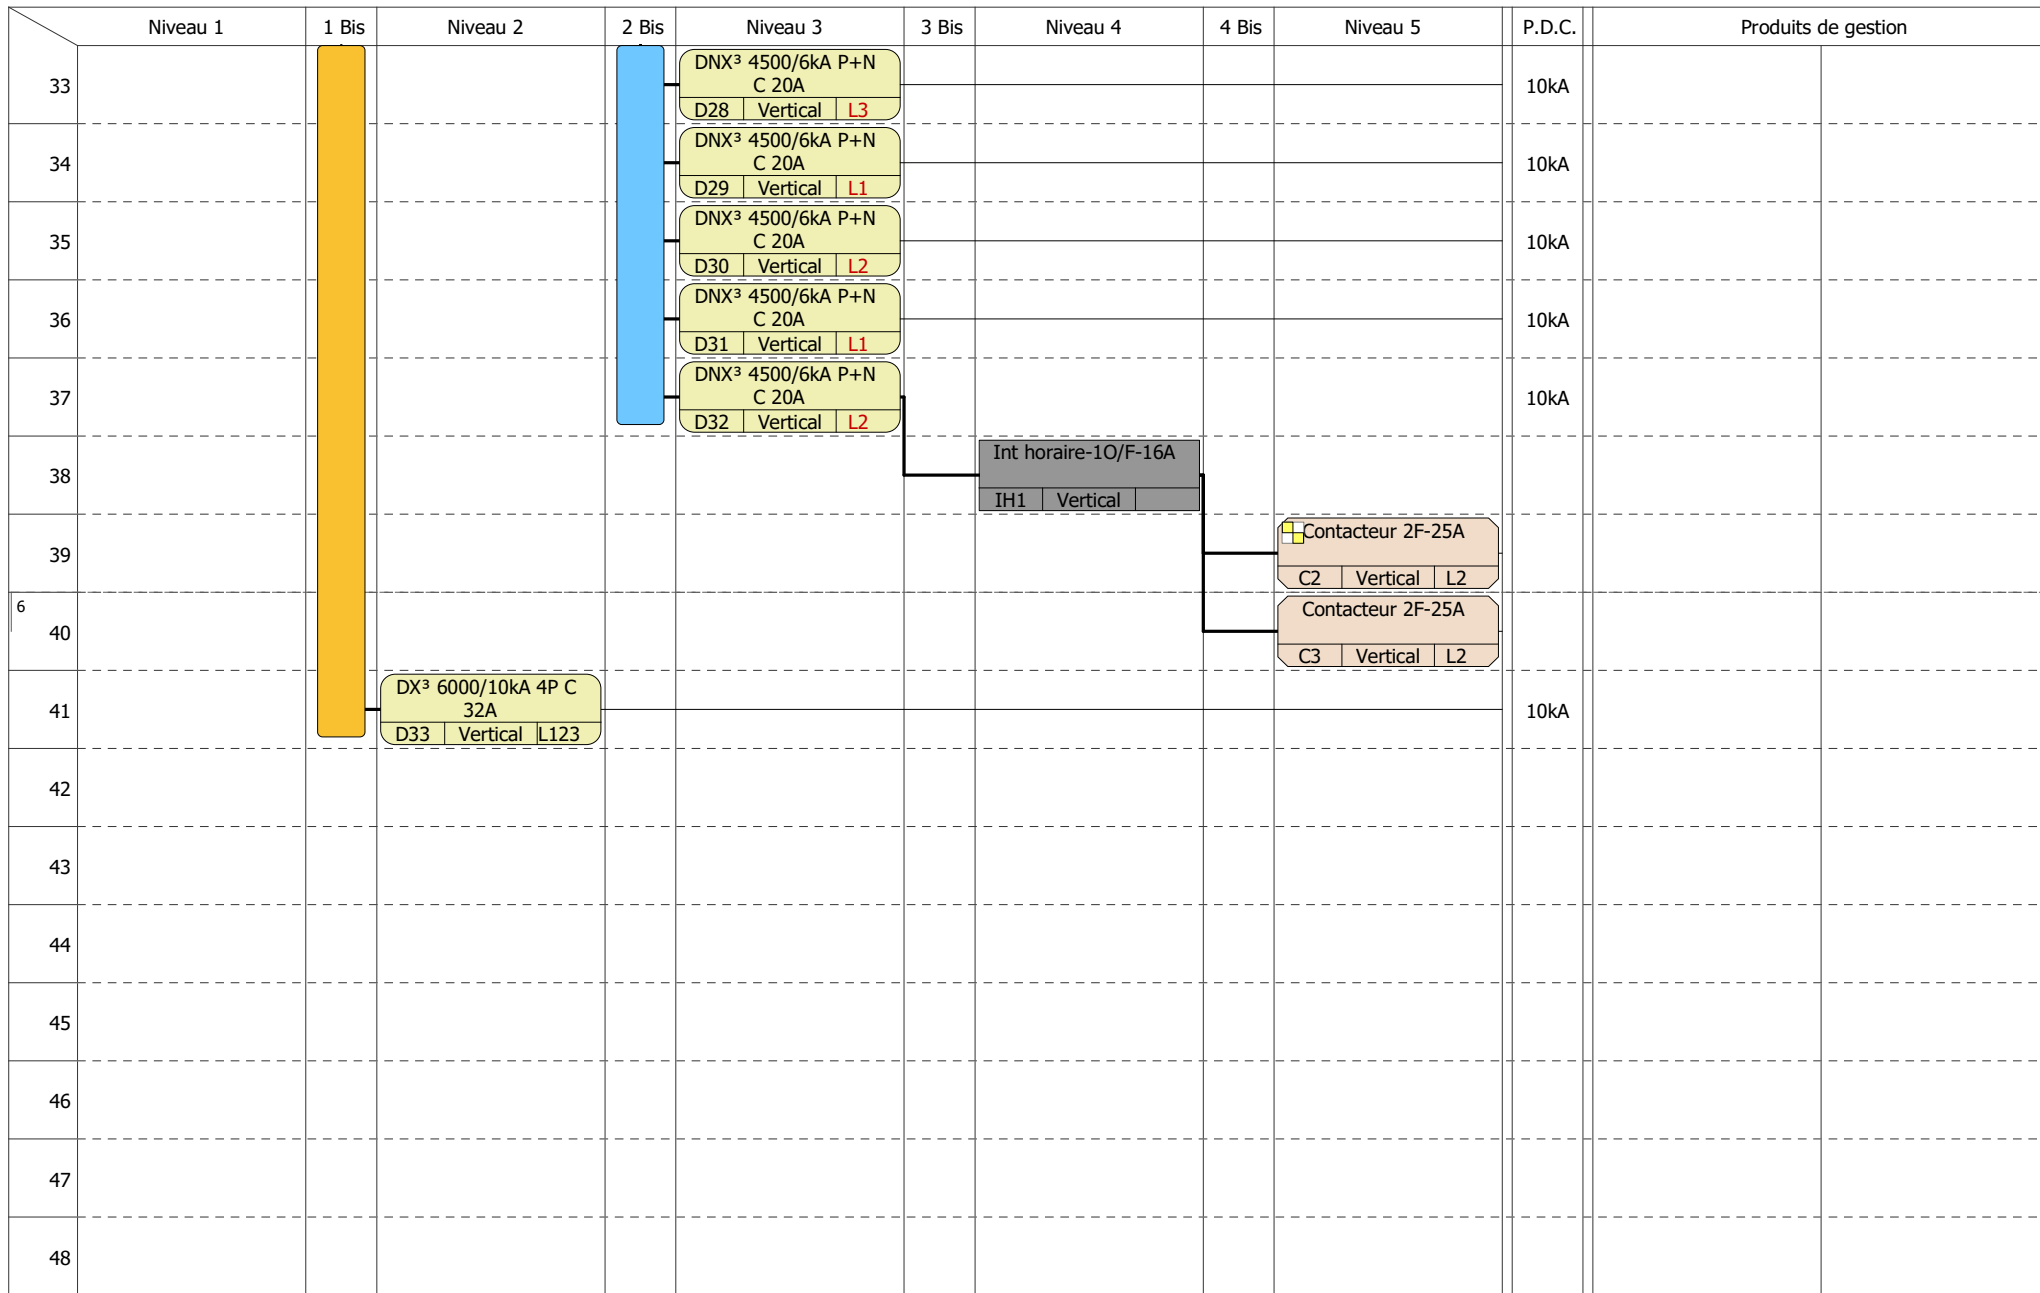

**TABLEAUX ELECTRIQUES PREFECTURE  
DIALGAYE**

**TABLEAU DIVISIONNAIRE (TD0)**

N° affaire :

N° plan :

Date:

C

B

A

F

E

D

Dessiné par :

N° folio :


3 / 12

	Niveau 1	1 Bis	Niveau 2	2 Bis	Niveau 3	3 Bis	Niveau 4	4 Bis	Niveau 5	P.D.C.	Produits de gestion	
49												
50												
**TABLEAUX ELECTRIQUES PREFECTURE  
DIALGAYE**


**TABLEAU DIVISIONNAIRE (TD0)**

N° affaire :		C		F	
N° plan :		B		E	
		A		D	
Date:		Dessiné par :		N° folio :	4 / 12

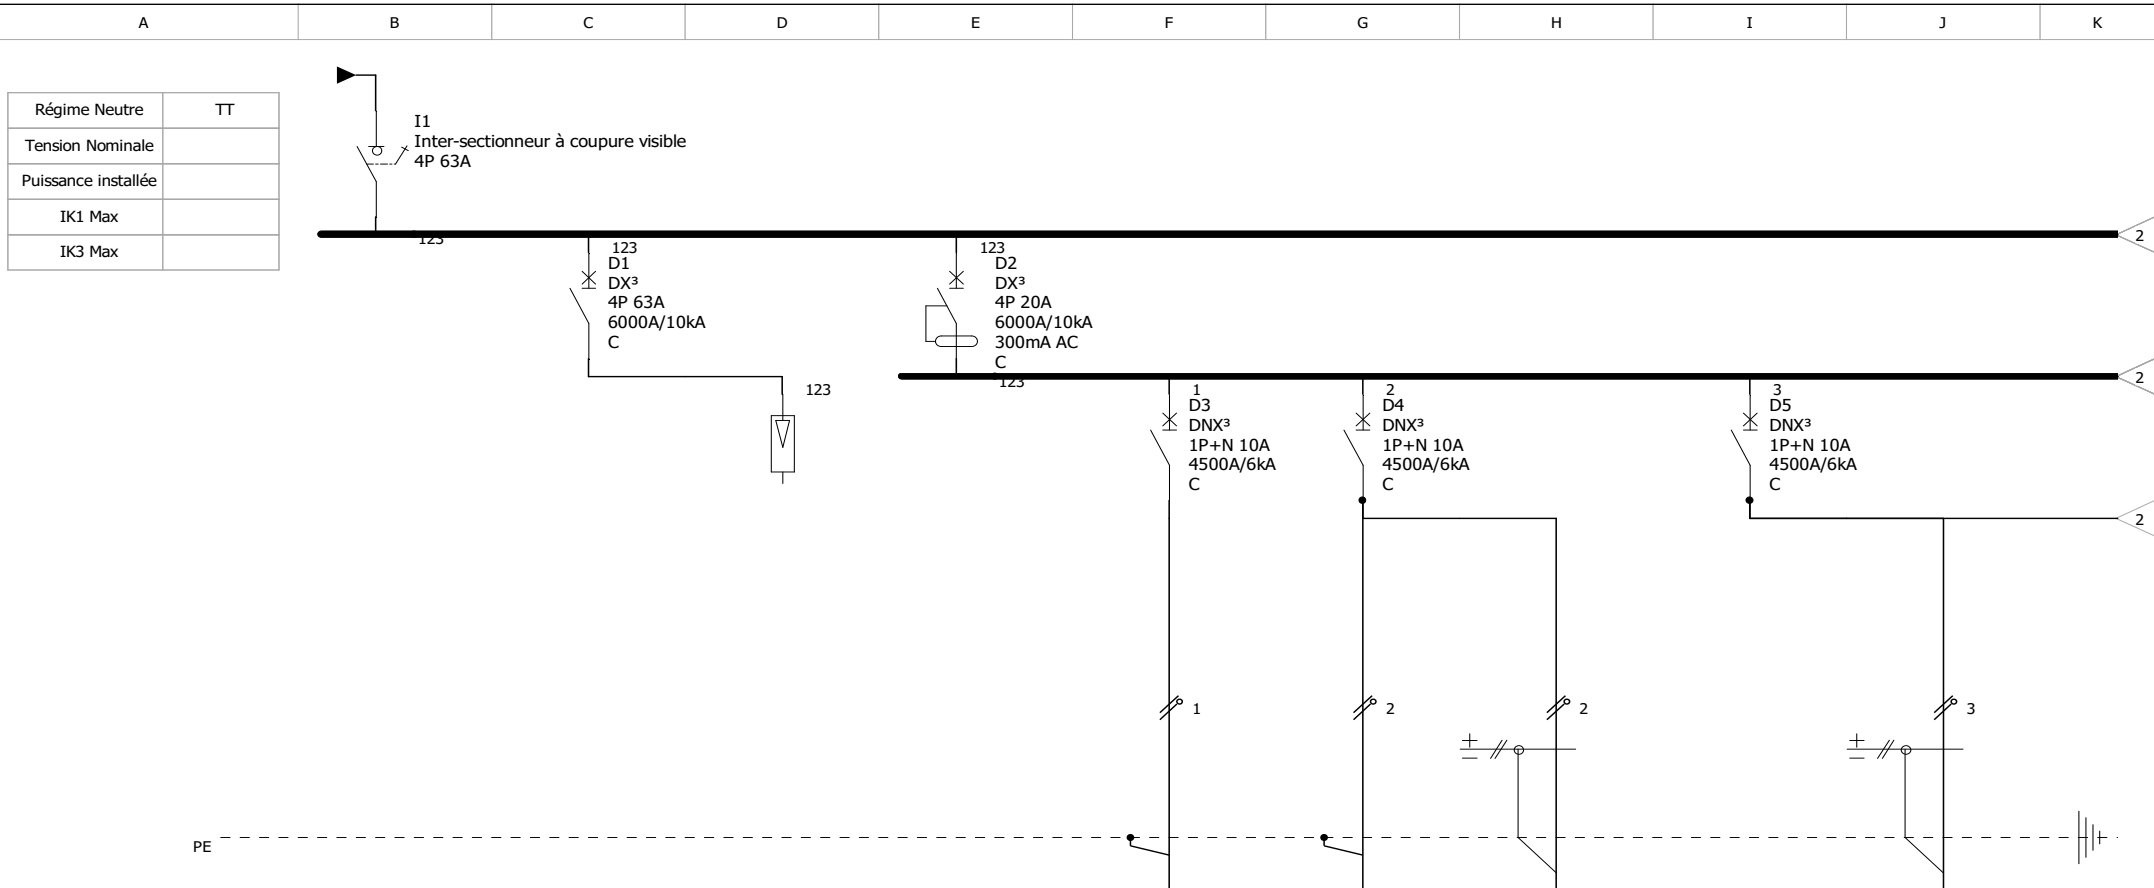

Repère appareil	I1	D1	LS1	D2	D3	D4	D4	D5	D5
Repère bornes									
Désignation									
Puissance									
Longueur de câbles									
Sections de câbles									
Type de câbles									
Type isolant câbles									

<b>TABLEAUX ELECTRIQUES PREFECTURE DIALGAYE</b>  <b>TABLEAU DIVISIONNAIRE (TD0)</b>	N° affaire :		C		F	
	N° plan :		B		E	
	Date:		A		D	
	Dessiné par :				N° folio :	5 / 12

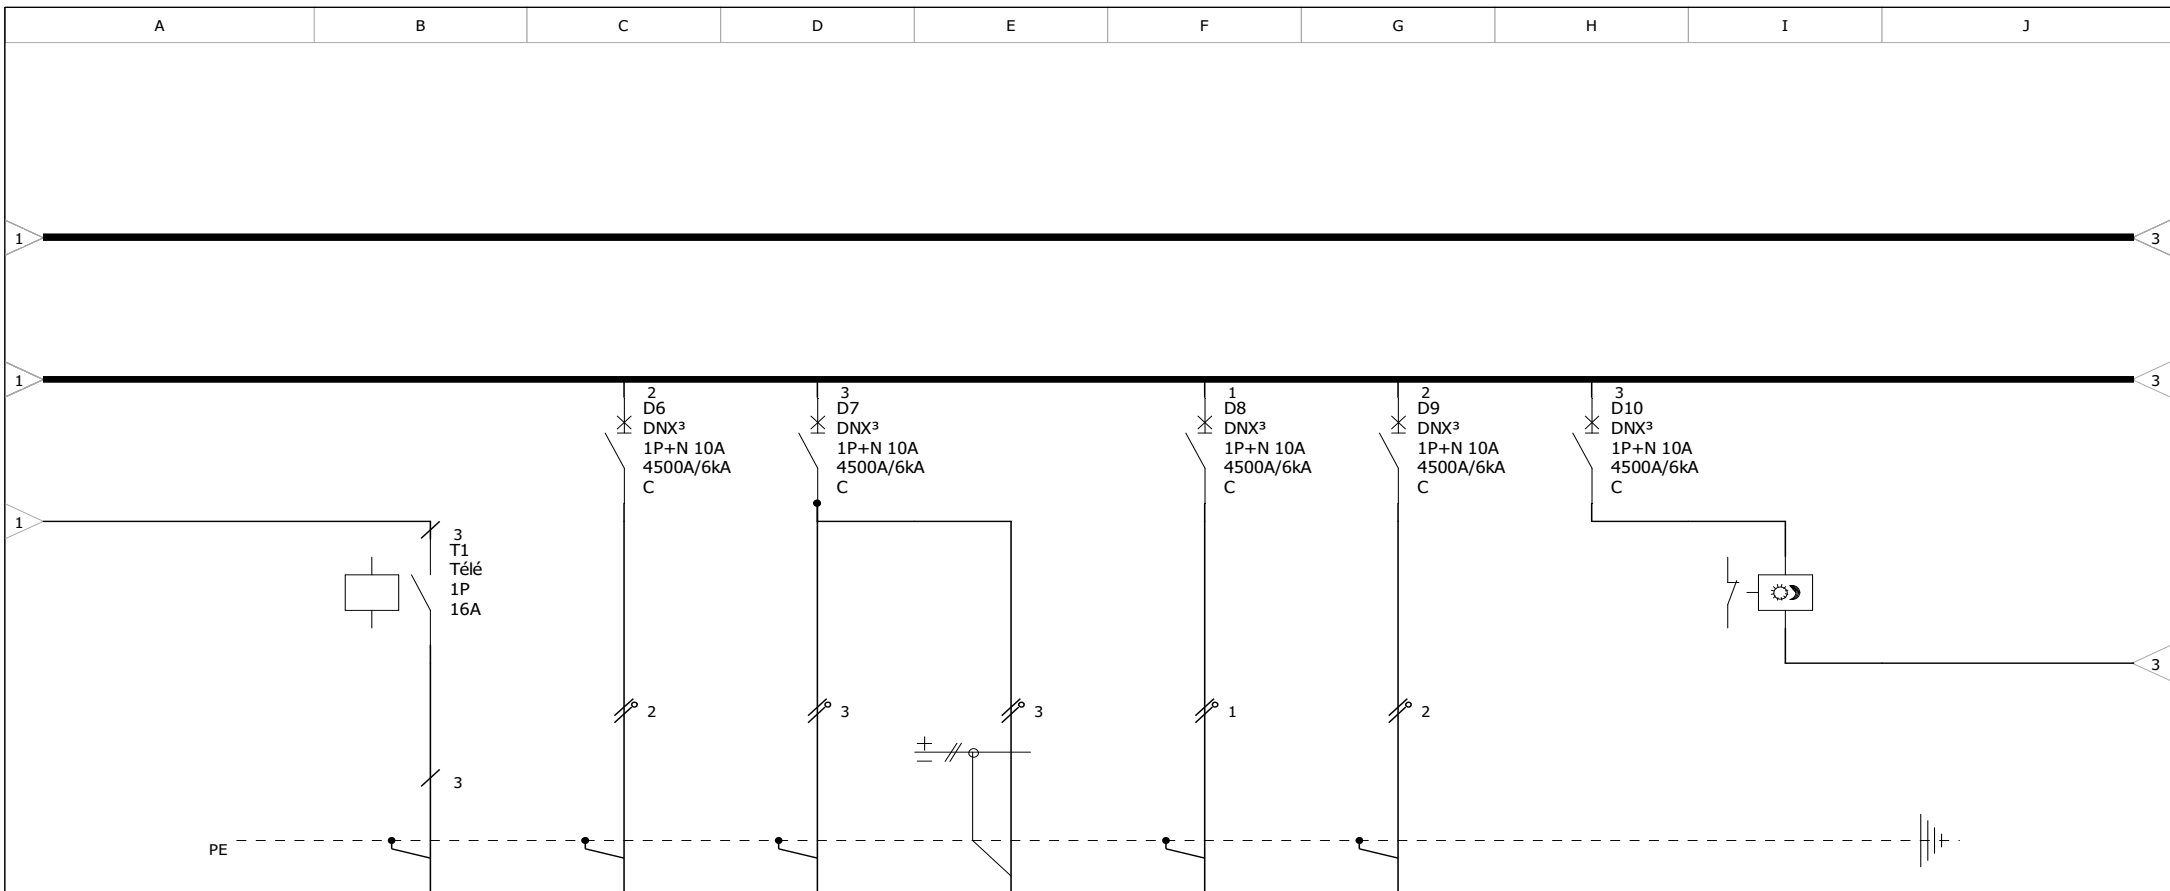

Repère appareil	T1	D6	D7	D7	D8	D9	D10	IC1
Repère bornes								
Désignation								
Puissance								
Longueur de câbles								
Sections de câbles								
Type de câbles								
Type isolant câbles								

**TABLEAUX ELECTRIQUES PREFECTURE  
DIALGAYE**

**TABLEAU DIVISIONNAIRE (TD0)**

N° affaire :

N° plan :

Date:

C

B

A

F


E

D

Dessiné par :

N° folio :

6 / 12

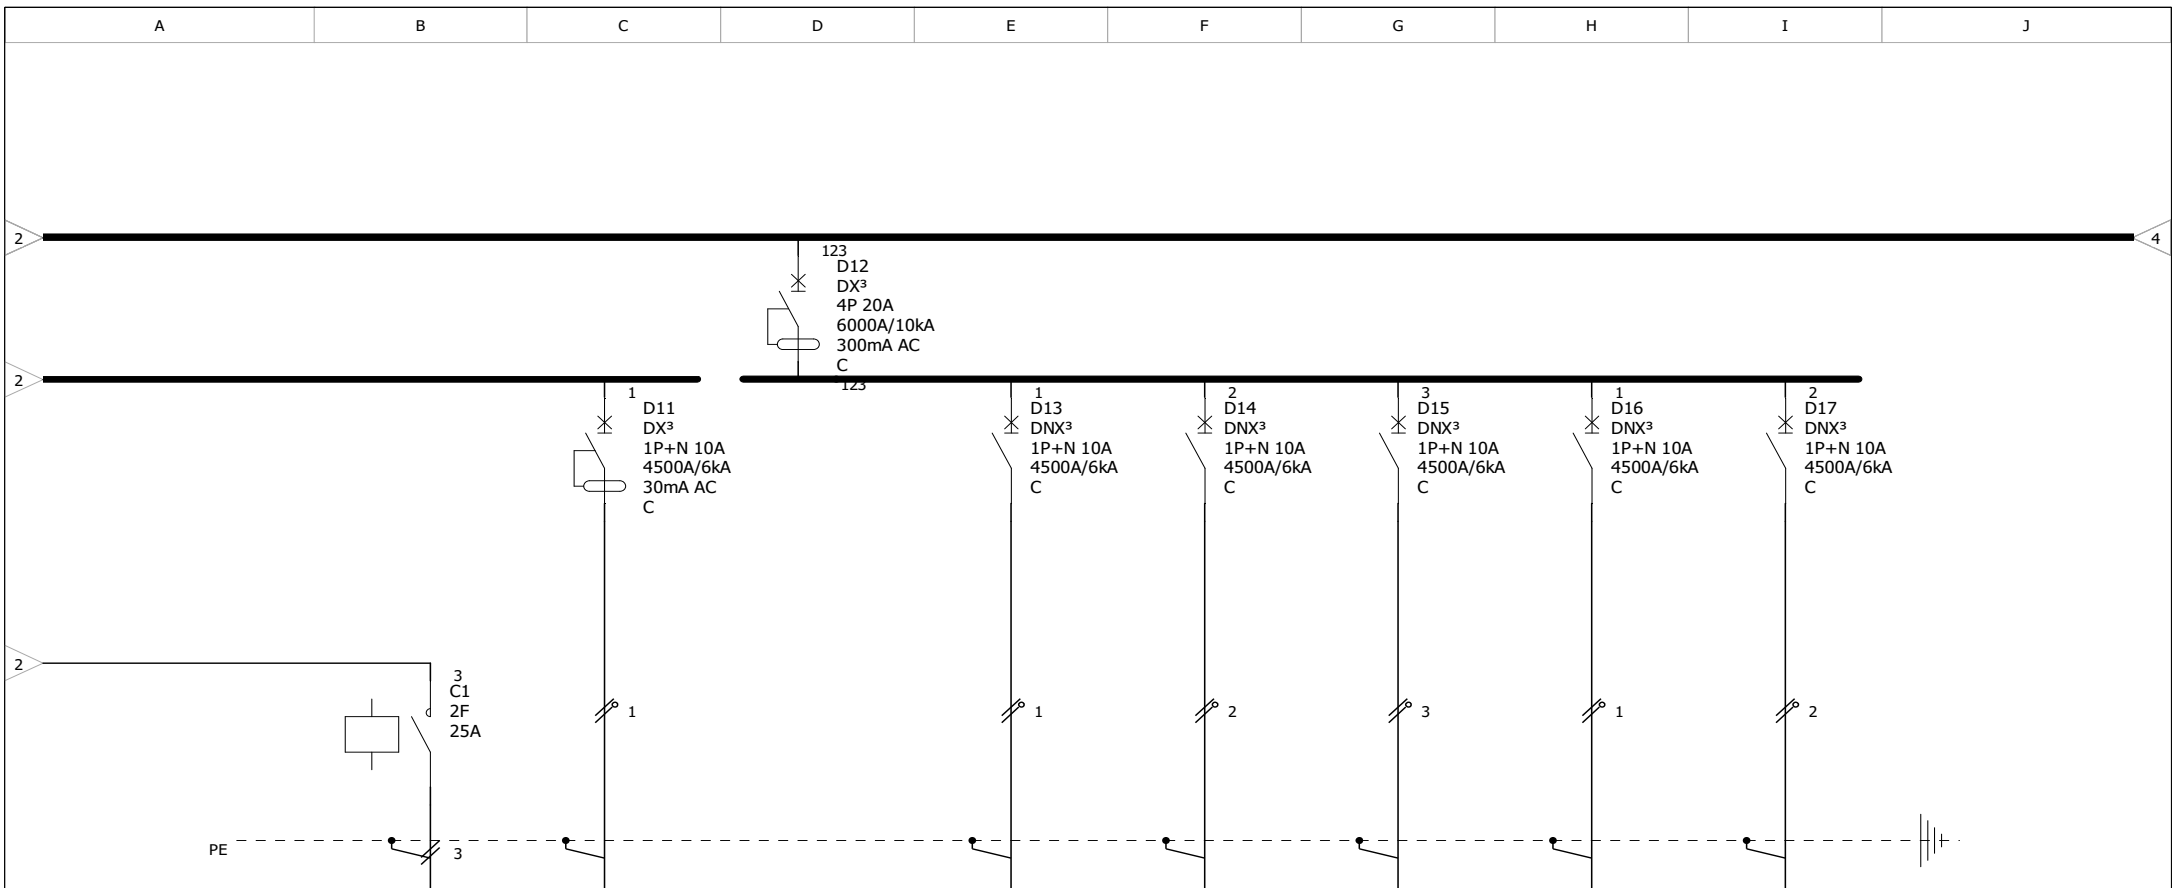

Repère appareil	C1	D11	D12	D13	D14	D15	D16	D17
Repère bornes								
Désignation								
Puissance								
Longueur de câbles								
Sections de câbles								
Type de câbles								
Type isolant câbles								

**TABLEAUX ELECTRIQUES PREFECTURE  
DIALGAYE**

**TABLEAU DIVISIONNAIRE (TD0)**

N° affaire :

N° plan :

Date:

C

B

A

F


E

D

Dessiné par :

N° folio :

7 / 12

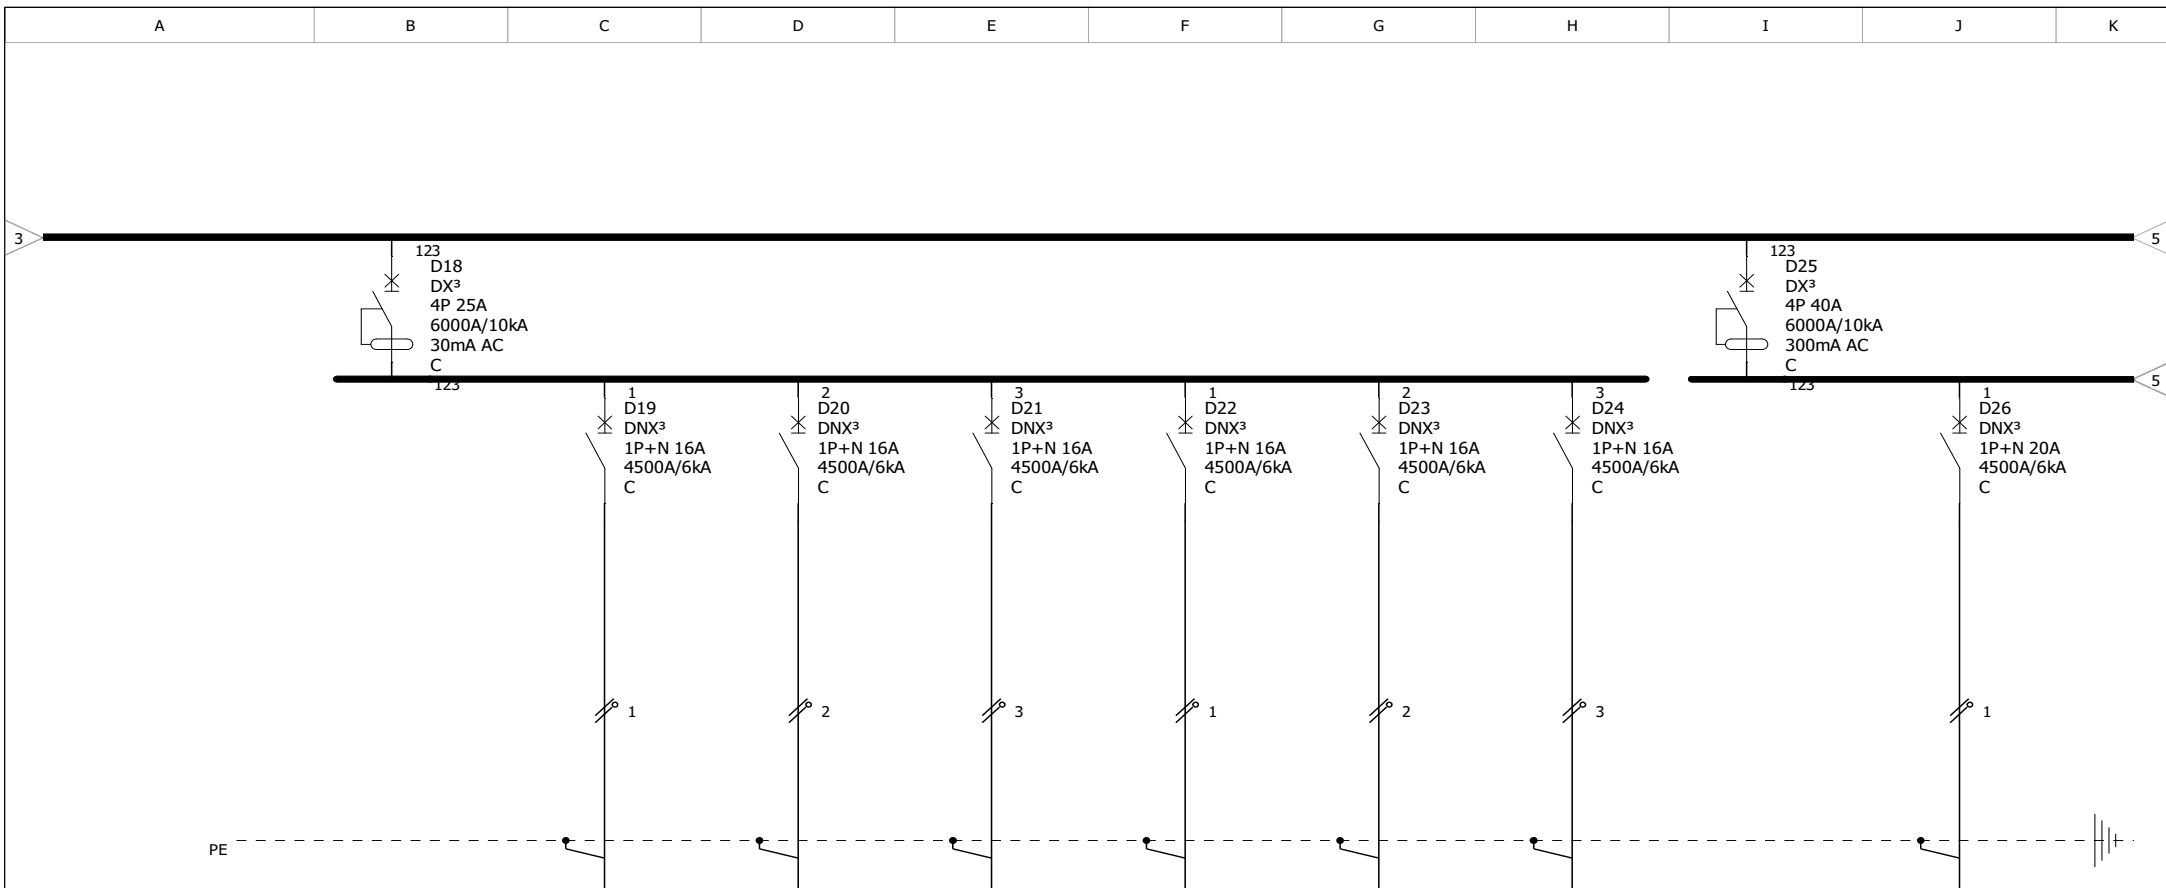

Repère appareil	D18	D19	D20	D21	D22	D23	D24	D25	D26
Repère bornes									
Désignation									
Puissance									
Longueur de câbles									
Sections de câbles									
Type de câbles									
Type isolant câbles									

**TABLEAUX ELECTRIQUES PREFECTURE  
DIALGAYE**

**TABLEAU DIVISIONNAIRE (TD0)**

N° affaire :

N° plan :

Date:

C

B

A

Dessiné par :


F

E

D

N° folio :

8 / 12

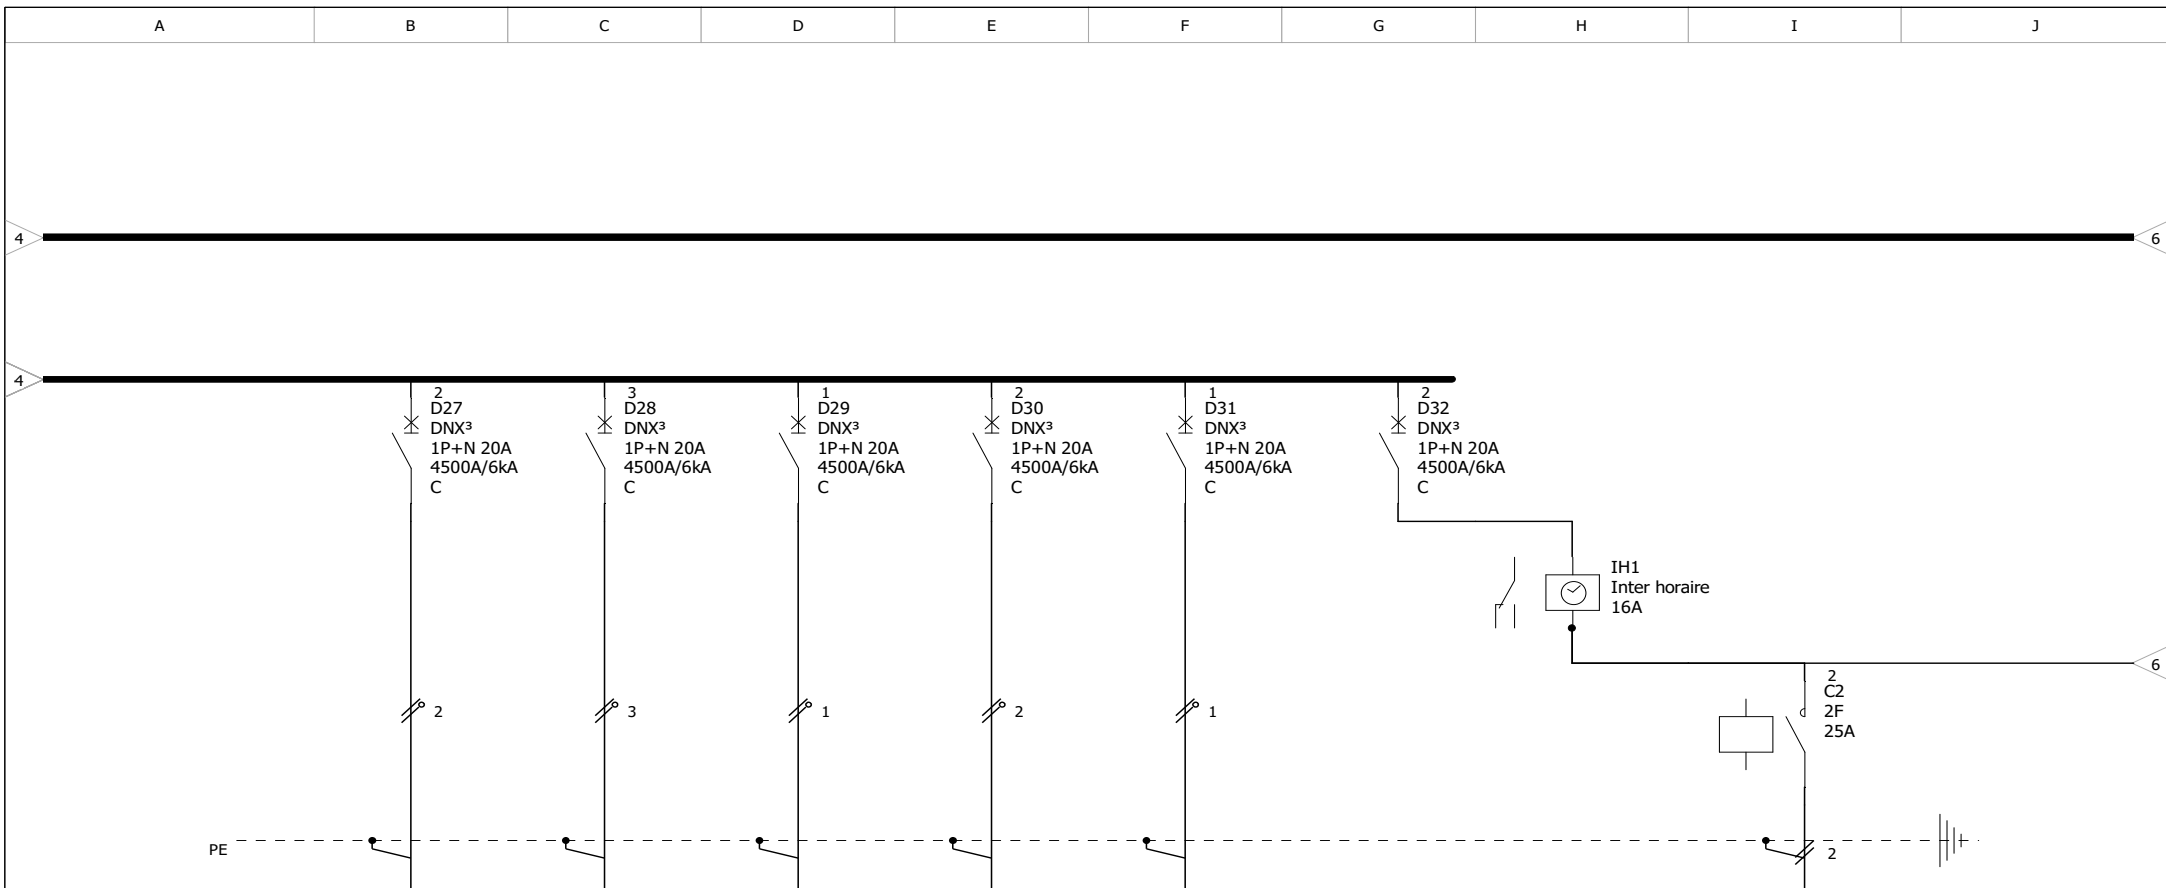

Repère appareil	D27	D28	D29	D30	D31	D32	IH1	C2
Repère bornes								
Désignation								
Puissance								
Longueur de câbles								
Sections de câbles								
Type de câbles								
Type isolant câbles								

**TABLEAUX ELECTRIQUES PREFECTURE  
DIALGAYE**

**TABLEAU DIVISIONNAIRE (TD0)**

N° affaire :

N° plan :

Date:

C

B

A

F


E

D

Dessiné par :



N° folio :

9 / 12

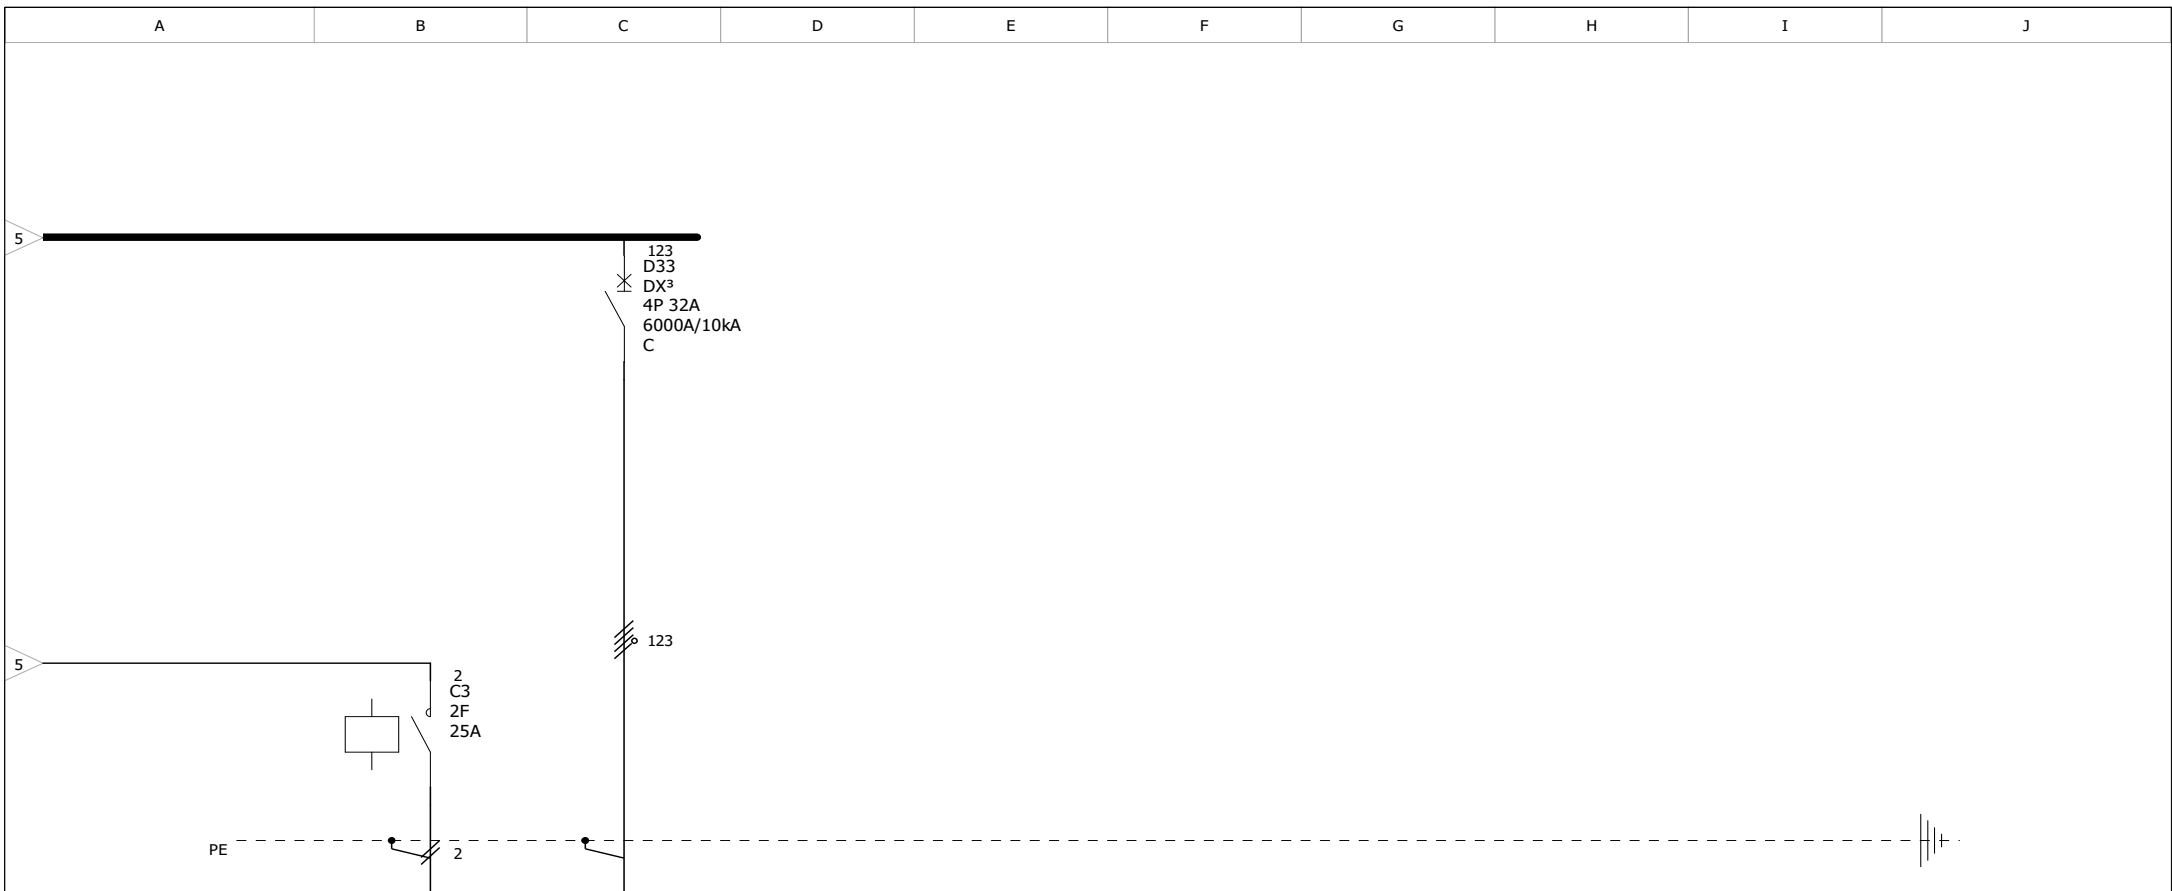

Repère appareil	C3	D33						
Repère bornes								
Désignation								
Puissance								
Longueur de câbles								
Sections de câbles								
Type de câbles								
Type isolant câbles								

<b>TABLEAUX ELECTRIQUES PREFECTURE DIALGAYE</b>	N° affaire :		C		F	
	N° plan :		B		E	
	Date:		A		D	
<b>TABLEAU DIVISIONNAIRE (TD0)</b>	Dessiné par :		N° folio :		10 / 12	

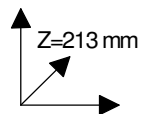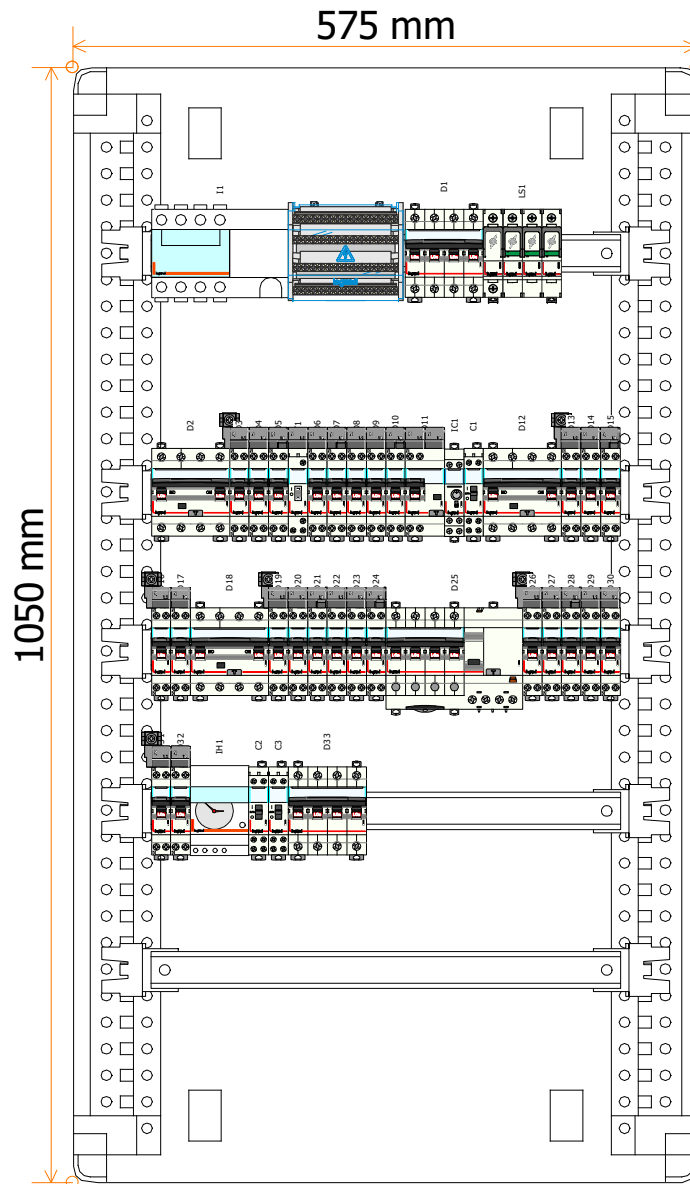

**TABLEAUX ELECTRIQUES PREFECTURE  
DIALGAYE**

**TABLEAU DIVISIONNAIRE (TD0)**

N° affaire :		C	F
N° plan :		B	E
		A	D
Date:		Dessiné par :	N° folio : 11 / 12

Liste du matériel Legrand

Fabricant	Référence	Désignation	Quantité
Legrand	020051	Obturateurs 24 modules	2
Legrand	020106	Coffret équipable XL <sup>3</sup> 400 métallique H1050	1
Legrand	020201	Support + rail 24 modules , fixe	5
Legrand	020256	Porte galbée pleine métal H1050	1
Legrand	020291	Barillet à clé n°405	1
Legrand	020300	Plastron métal 24 modules H 150	4
Legrand	020310	Plastron métal 24 modules H 300	1
Legrand	020341	Plastron métal plein H100	1
Legrand	022518	Inter sect VISTOP 4P 63A CL NOIRE	1
Legrand	037301	Barre de terre à trous	1
Legrand	037385	Kit de liaison de terre	1
Legrand	400408	Répartiteur modulaire 4P 125A 10 départs	1
Legrand	405208	Bornes de raccordement à vis pour peignes tétrapolaires	24
Legrand	405210	Peigne tétrapolaire à vis 24 modules	2
Legrand	406773	Disj DNX <sup>3</sup> 4500/6kA 1P+N C 10A	13
Legrand	406774	Disj DNX <sup>3</sup> 4500/6kA 1P+N C 16A	6
Legrand	406775	Disj DNX <sup>3</sup> 4500/6kA 1P+N C 20A	7
Legrand	407901	Disj DX <sup>3</sup> 6000/10kA 4P C 32A	1
Legrand	407904	Disj DX <sup>3</sup> 6000/10kA 4P C 63A	1
Legrand	410704	Disj diff DX <sup>3</sup> 4500/6kA 1P+N C 10A 30mA Type AC	1
Legrand	411188	Disj diff DX <sup>3</sup> 6000/10kA 4P C 25A 30mA Type AC	1
Legrand	411206	Disj diff DX <sup>3</sup> 6000/10kA 4P C 20A 300mA Type AC	2
Legrand	411209	Disj diff DX <sup>3</sup> 6000/10kA 4P C 40A 300mA Type AC	1
Legrand	412275	Parafoudre T1+T2 12,5kA CT2 3P+NG + SD	1
Legrand	412310	Kit de câblage parafoudre	1
Legrand	412408	Télérupteur 1P 16A cde 230V	1
Legrand	412544	Contacteur 2F 25A cde 230V	3
Legrand	412623	Int crépusculaire 1 fonction	1
Legrand	412813	Int horaire analog 16A jour	1

N° affaire :

N° plan :

Dessiné par :

Date:

**TABLEAUX ELECTRIQUES PREFECTURE  
DIALGAYE**


C  
B  
A

F  
E  
D

**TABLEAU DIVISIONNAIRE (TD0)**

N° folio :

12 / 12

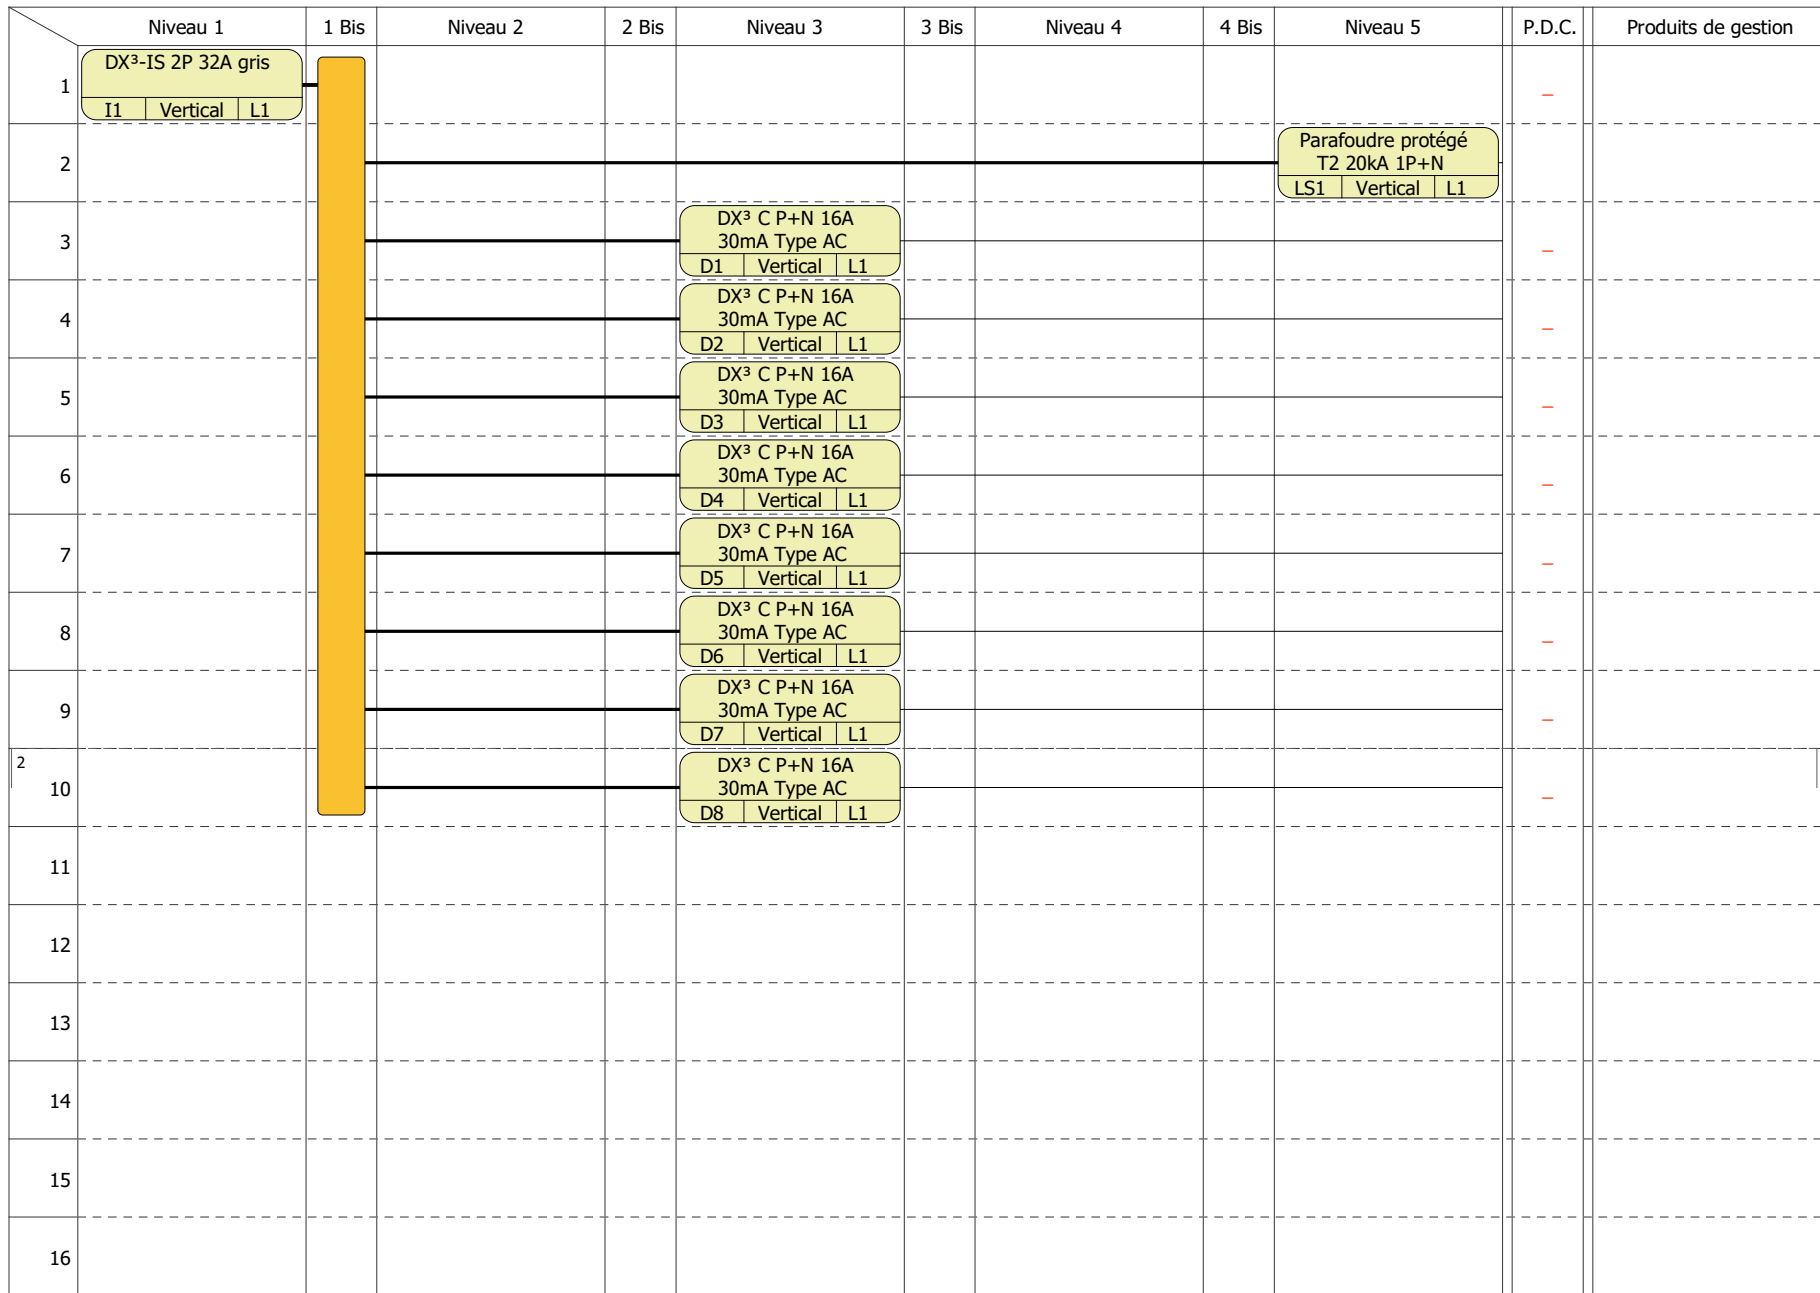

**TABLEAUX ELECTRIQUES PREFECTURE  
DIALGAYE**

**TABLEAU ONDULE DIALGAYE (TCO)**

N° affaire :

N° plan :

Date:

C

B

A

Dessiné par :


F

E

D

N° folio :

1 / 4

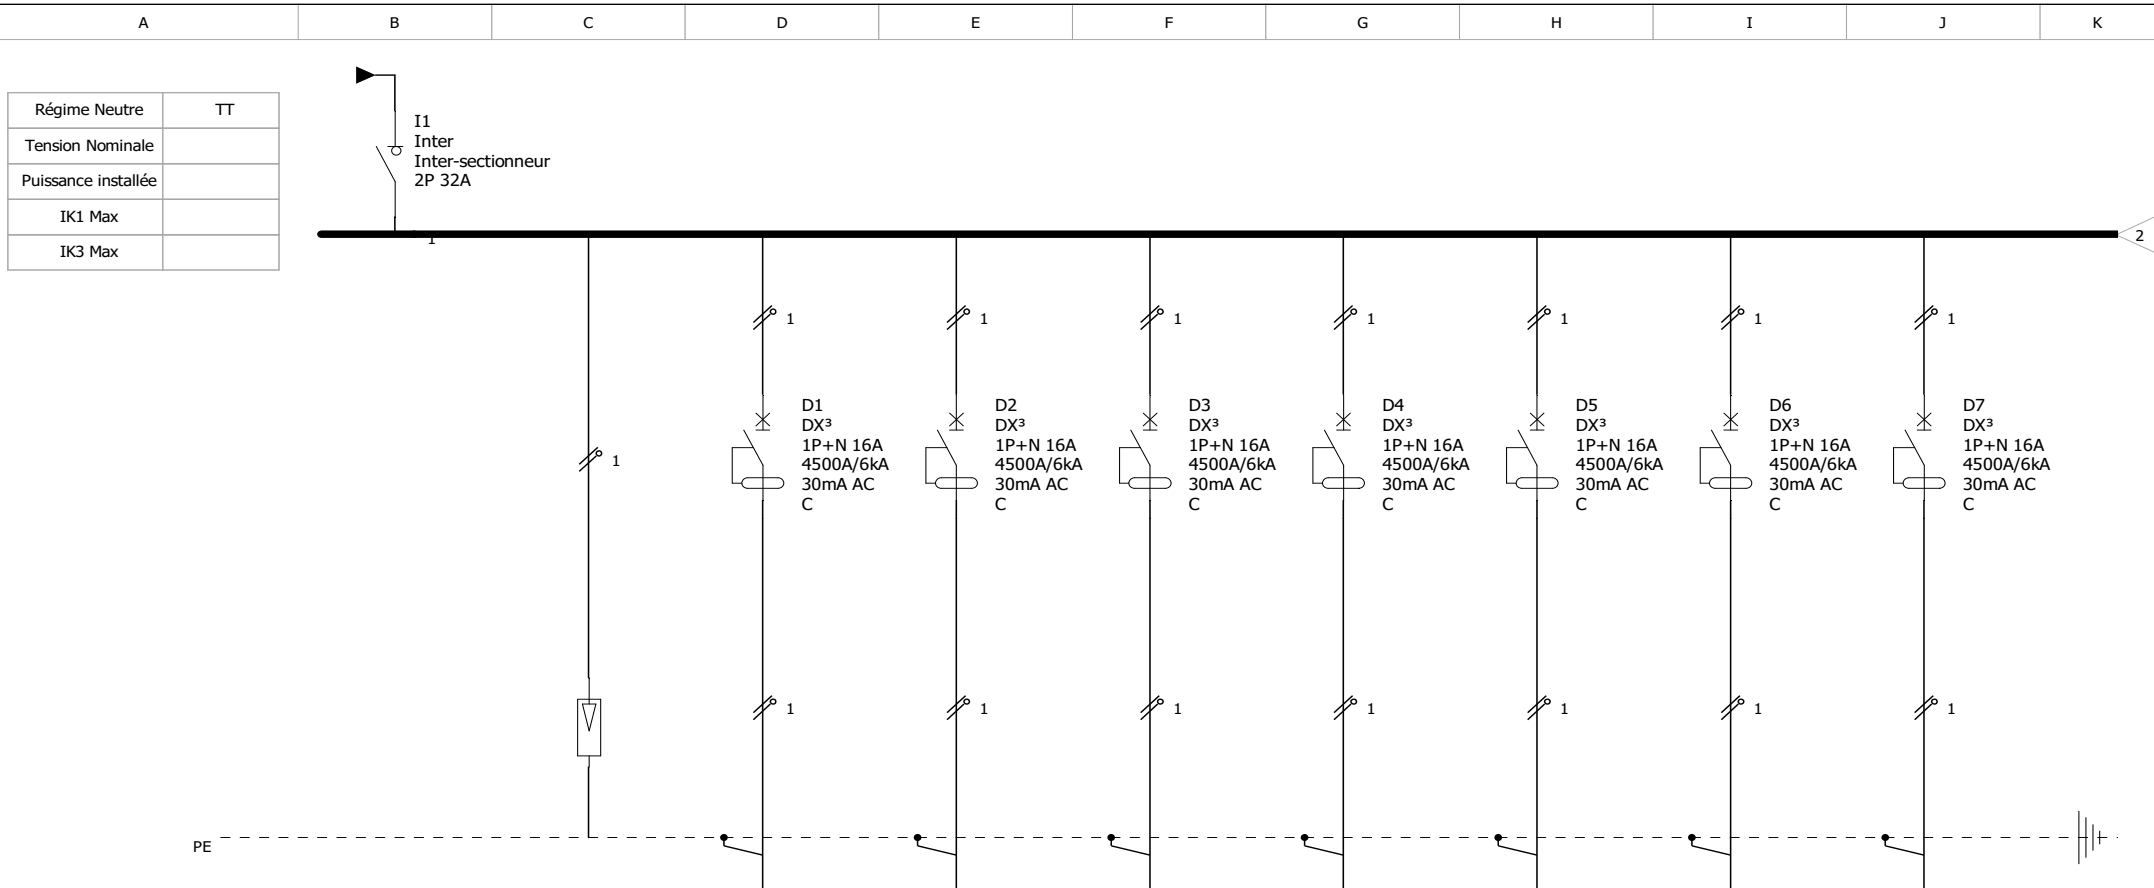

Régime Neutre	TT
Tension Nominale	
Puissance installée	
IK1 Max	
IK3 Max	

Repère appareil	I1	LS1	D1	D2	D3	D4	D5	D6	D7
Repère bornes									
Désignation									
Puissance									
Longueur de câbles									
Sections de câbles									
Type de câbles									
Type isolant câbles									

<b>TABLEAUX ELECTRIQUES PREFECTURE DIALGAYE</b>  <b>TABLEAU ONDULE DIALGAYE (TCO)</b>	N° affaire :		C		F	
	N° plan :		B		E	
	Date:		A		D	
		Dessiné par :			N° folio :	2 / 4



Repère appareil	D8								
Repère bornes									
Désignation									
Puissance									
Longueur de câbles									
Sections de câbles									
Type de câbles									
Type isolant câbles									

**TABLEAUX ELECTRIQUES PREFECTURE  
DIALGAYE**

**TABLEAU ONDULE DIALGAYE (TCO)**

N° affaire :

N° plan :

Date:

C

B

A

F

E

D

Dessiné par :

N° folio :

3 / 4

Armoire non-déterminée

Liste du matériel Legrand

Fabricant	Référence	Désignation	Quantité
Legrand	400400	Répartiteur modulaire 2P 40A 12 départs	1
Legrand	406434	Inter sect DX <sup>3</sup> -IS 2P 32A manette grise	1
Legrand	410705	Disj diff DX <sup>3</sup> 4500/6kA 1P+N C 16A 30mA Type AC	8
Legrand	412210	Parafoudre protégé T2 20kA CT2 1P+NG	1

N° affaire :

N° plan :

Dessiné par :

Date:

**TABLEAUX ELECTRIQUES PREFECTURE  
DIALGAYE**

**TABLEAU ONDULE DIALGAYE (TCO)**

C		F	
B		E	
A		D	

N° folio : 4 / 4