


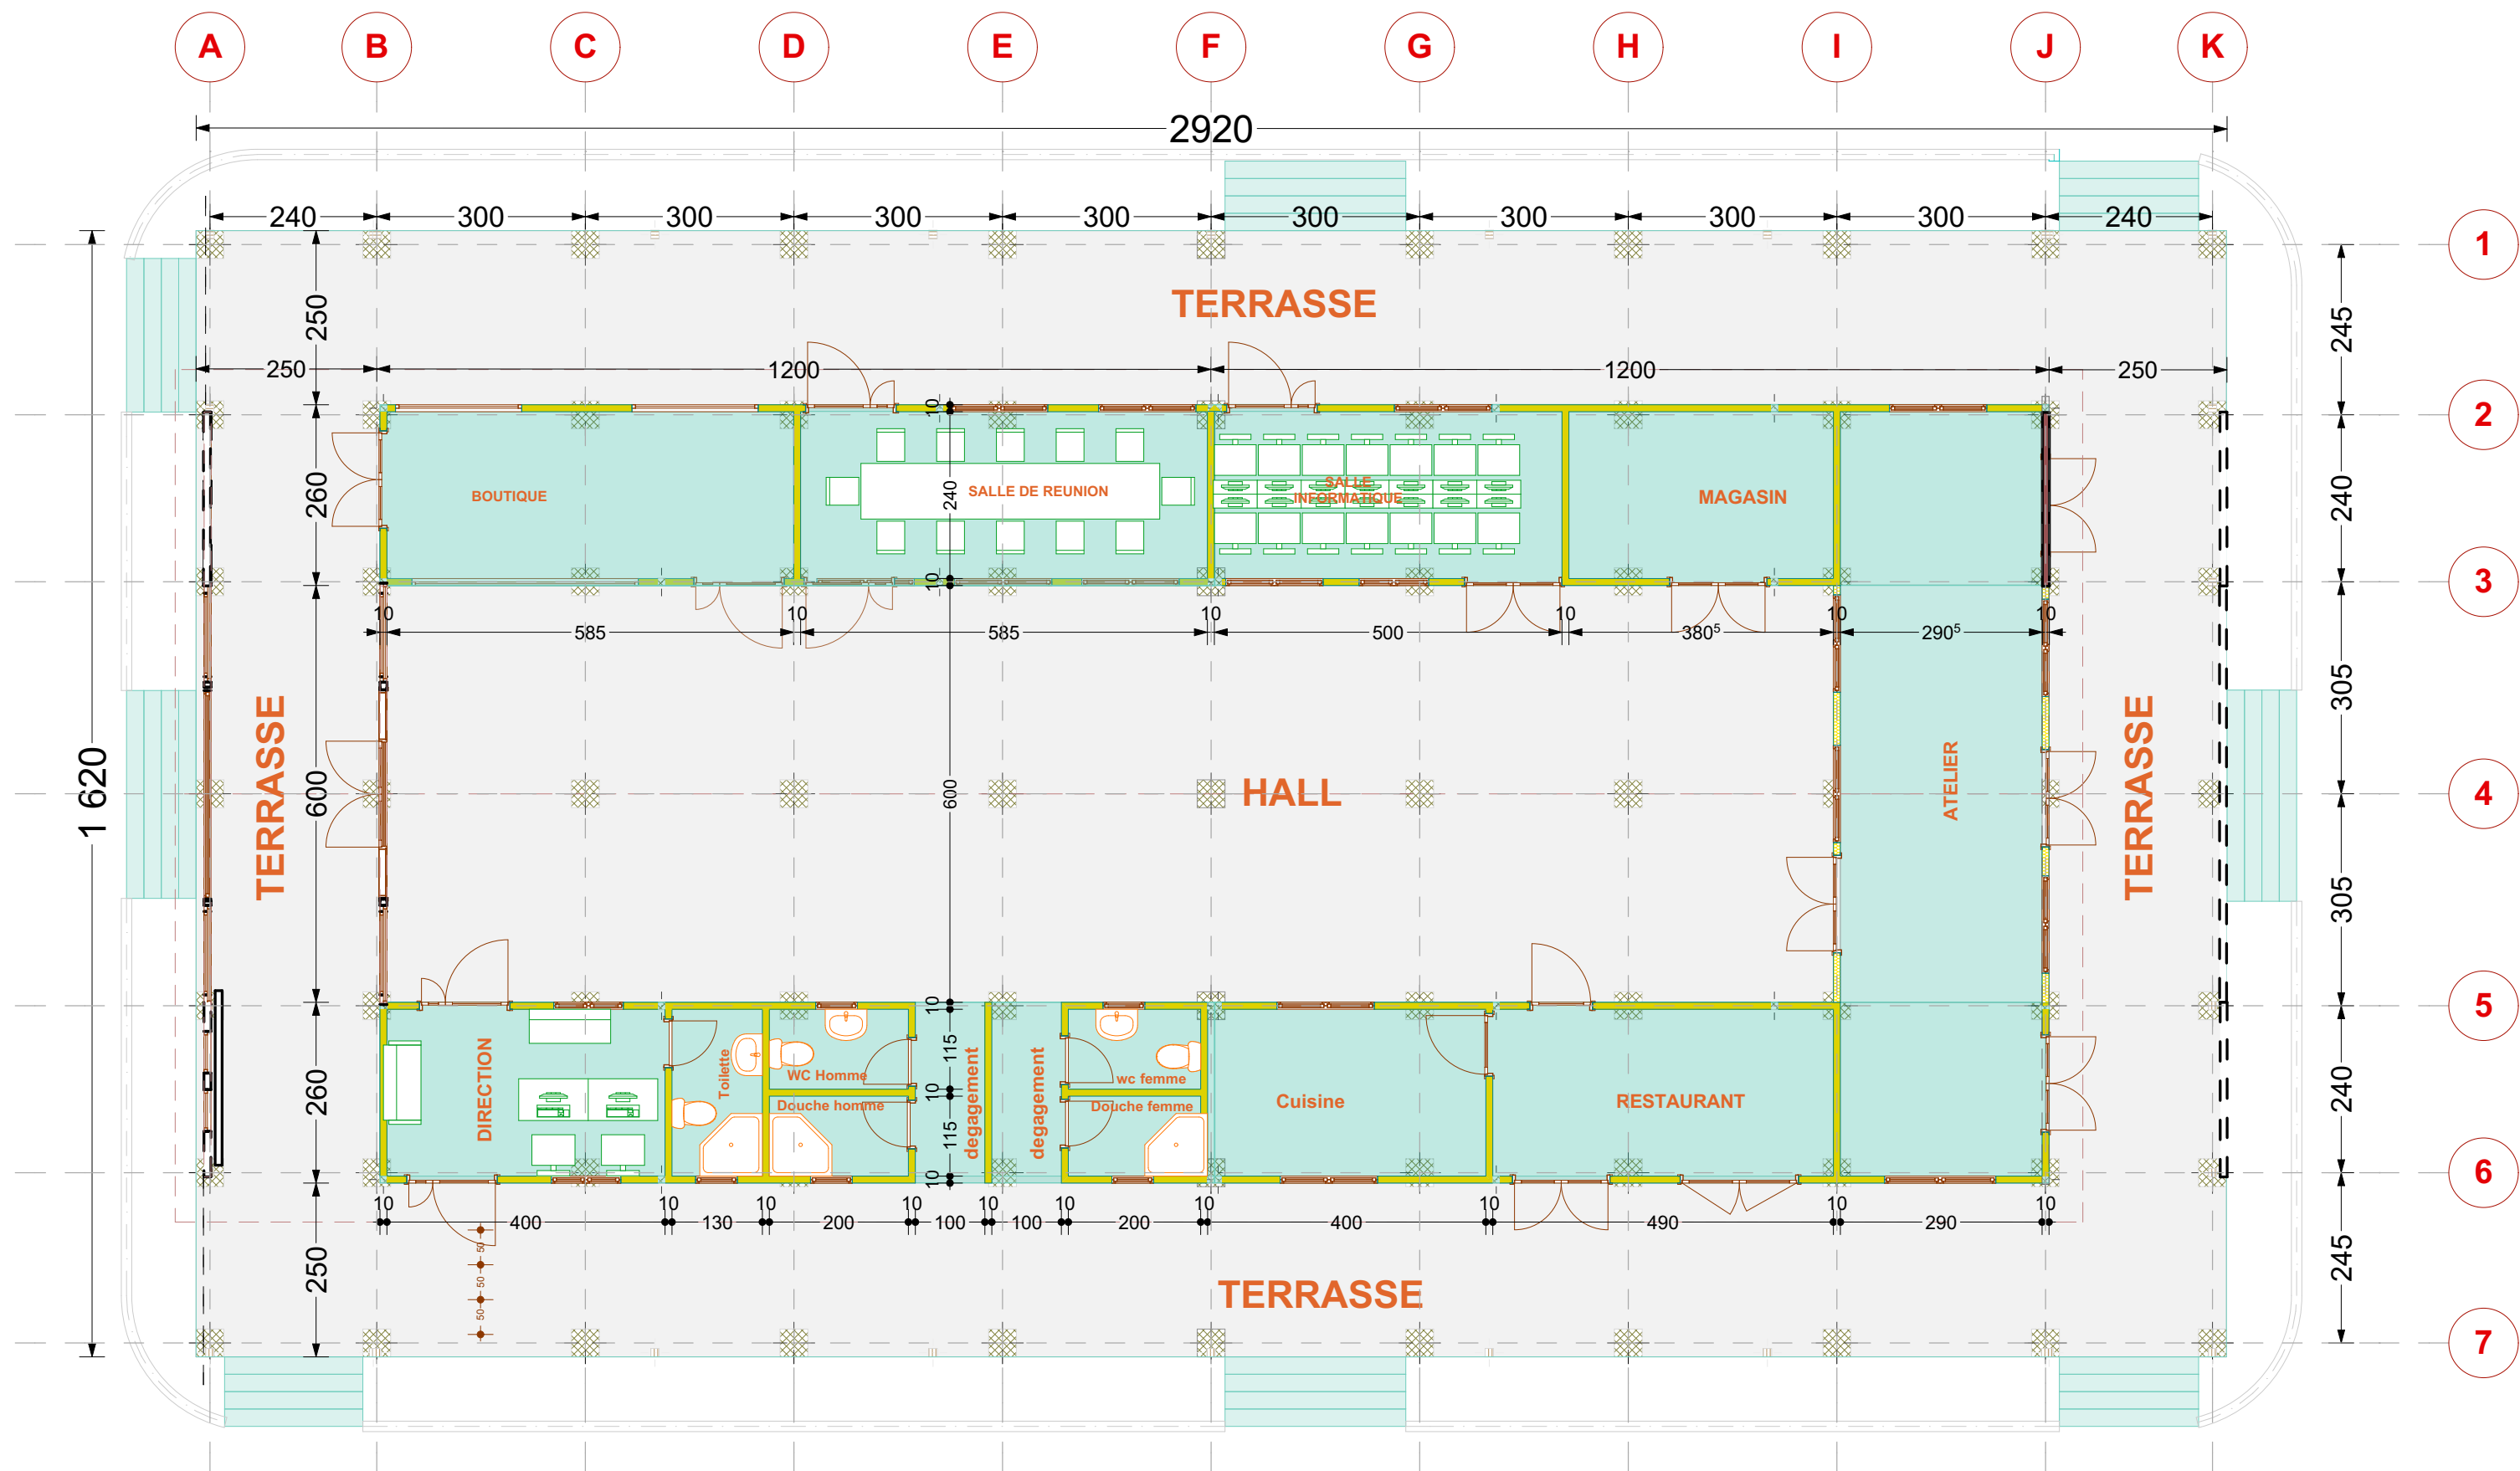

VUE EN PLAN:



FINANCEMENT
DE
L'UNION EUROPEEN



AGENCE BELGE
DE
DEVELOPPEMENT

Projet: **SANITA VILLE PROPRE 2**

Cellule: **INFRASTRUCTURE**

Conçu par: DAOUDA KANIMOU
(Expert thematique sectorielle/ INGENIEUR INFRASTRUCTURE)

Dessiné par: DIALLO ABDOURAHAMANE
(Intervention officer Concepteur / superviseur INFRASTRUCTURE)

Projet: **Construction du Fablab**

Site: **Commune urbaine de Sanoyah Dispensaire Km 36**

Verifié par: DAOUDA KANIMOU
(Expert thematique sectorielle/ INGENIEUR INFRASTRUCTURE)

Approuvé par: ALIX L., CHEFFE DE PROJET

N°DE PLAN:

Ma Fab - 03

Echelle:
1:90

Date:
09 sept 2024