

PIECES GRAPHIQUES

PIECES GRAPHIQUES	 FINANCEMENT DE L'UNION EUROPEEN	 AGENCE BELGE DE DEVELOPPEMENT	Projet: SANITA VILLE PROPRE 2 Cellule : INFRASTRUCTURE	Projet: Construction du Fablab Site: Commune urbaine de Sanoyah Dispensaire Km 36	Echelle: 1:90
			Conçu par: DAOUDA KANIMOU (Expert thematique sectorielle/ INGENIEUR INFRASTRUCTURE) Dessiné par: DIALLO ABDOURAHAMANE (intervention officer Concepteur / superviseurINFRASTRUCTURE)	Verifié par: DAOUDA KANIMOU (Expert thematique sectorielle/ INGENIEUR INFRASTRUCTURE) Approuvé par: ALIX L., CHEFFE DE PROJET	N°DE PLAN: PIECES GRAPHIQUES Date: 09 sept 2024



3D Ma Fablab-01



FINANCEMENT
DE
L'UNION EUROPEEN



AGENCE BELGE
DE
DEVELOPPEMENT

Projet: **SANITA VILLE PROPRE 2**

Cellule : **INFRASTRUCTURE**

Conçu par: DAOUDA KANIMOU
(Expert thematique sectorielle/ INGENIEUR INFRASTRUCTURE)

Dessiné par: DIALLO ABDOURAHAMANE
(intervention officer Concepteur / superviseur INFRASTRUCTURE)

Projet: **Construction du Fablab**

Site: **Commune urbaine de Sanoyah Dispensaire Km 36**

Verifié par: DAOUDA KANIMOU
(Expert thematique sectorielle/ INGENIEUR INFRASTRUCTURE)


Approuvé par: ALIX L., CHEFFE DE PROJET

N°DE PLAN:

3D1 Ma Fab - 01

Echelle:
1:90

Date:
09 sept 2024

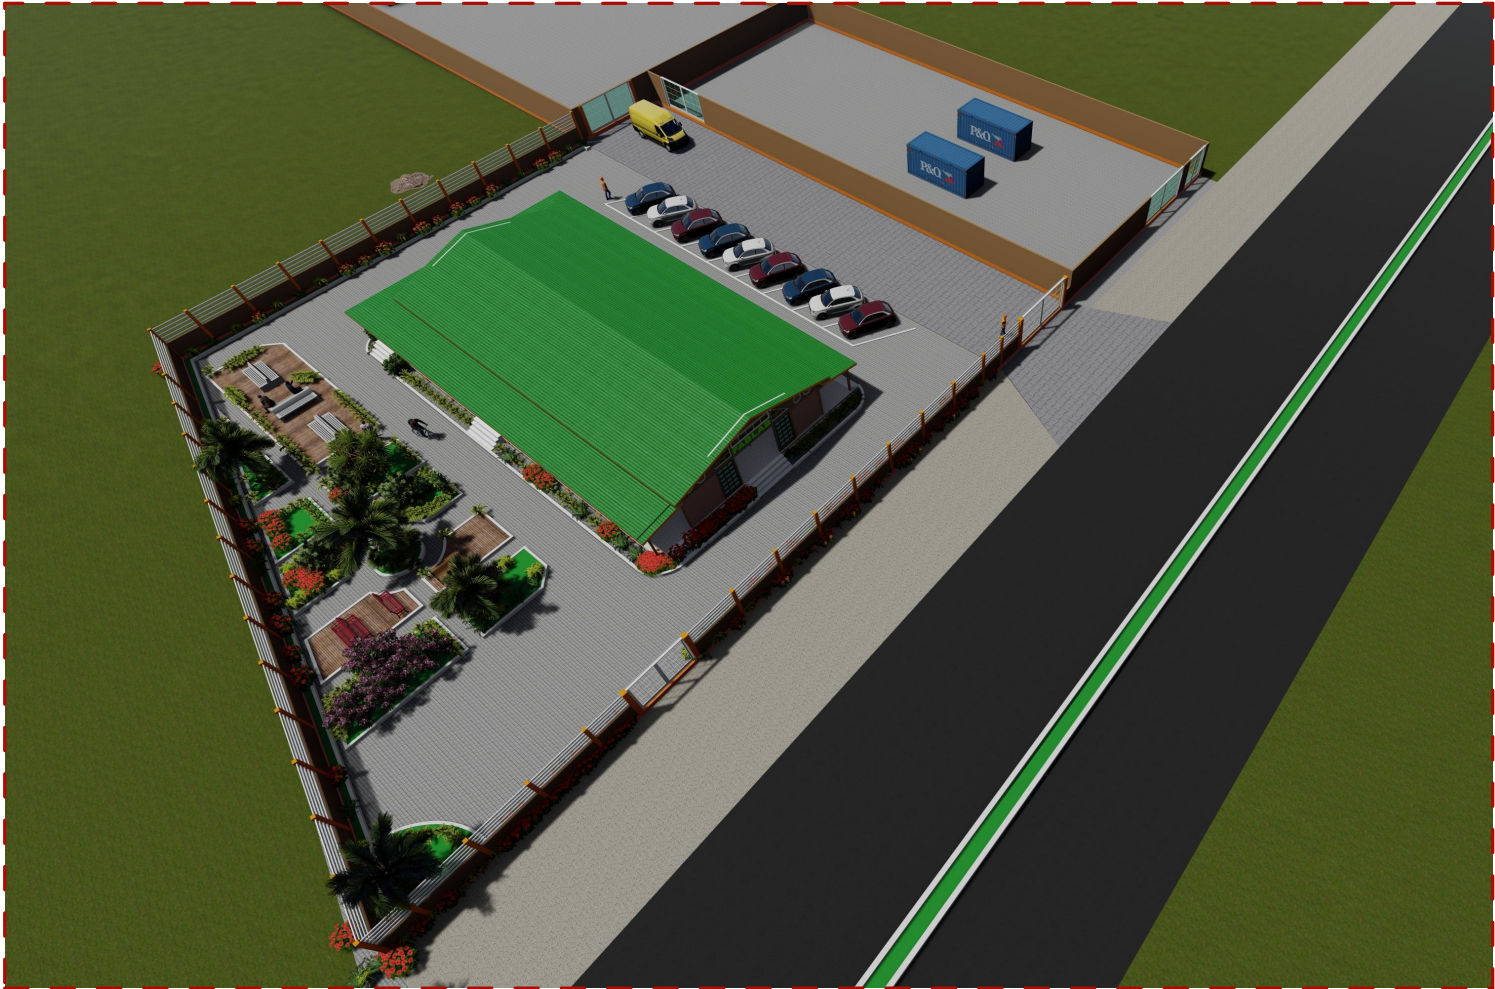

3D Ma Fablab-02



FINANCEMENT
DE
L'UNION EUROPEEN



AGENCE BELGE
DE
DEVELOPPEMENT

Projet: **SANITA VILLE PROPRE 2**

Cellule : **INFRASTRUCTURE**

Conçu par: **DAOUDA KANIMOU**
(Expert thematique sectorielle/ INGENIEUR INFRASTRUCTURE)

Dessiné par: **DIALLO ABDOURAHAMANE**
(intervention officer Concepteur / superviseurINFRASTRUCTURE)

Projet: **Construction du Fablab**

Site: **Commune urbaine de Sanoyah Dispensaire Km 36**

Verifié par: **DAOUDA KANIMOU**
(Expert thematique sectorielle/ INGENIEUR INFRASTRUCTURE)

Approuvé par: **ALIX L., CHEFFE DE PROJET**

N°DE PLAN:
3D2 Ma Fab - 02

Echelle:
1:90

Date:
09 sept 2024



3D Ma Fablab-03



FINANCEMENT
DE
L'UNION EUROPEEN

Enabel

AGENCE BELGE
DE
DEVELOPPEMENT

Projet: **SANITA VILLE PROPRE 2**

Cellule : **INFRASTRUCTURE**

Conçu par: **DAOUDA KANIMOU**
(Expert thematique sectorielle/ INGENIEUR INFRASTRUCTURE)

Dessiné par: **DIALLO ABDOURAHAMANE**
(intervention officer Concepteur / superviseurINFRASTRUCTURE)

Projet: **Construction du Fablab**

Site: **Commune urbaine de Sanoyah Dispensaire Km 36**

Verifié par: **DAOUDA KANIMOU**
(Expert thematique sectorielle/ INGENIEUR INFRASTRUCTURE)

Approuvé par: **ALIX L., CHEFFE DE PROJET**

N°DE PLAN:
3D3 Ma Fab - 03

Echelle:
1:90

Date:
09 sept 2024



3D Ma Fablab-04



FINANCEMENT
DE
L'UNION EUROPEEN



AGENCE BELGE
DE
DEVELOPPEMENT

Projet: **SANITA VILLE PROPRE 2**

Cellule : **INFRASTRUCTURE**

Conçu par: **DAOUDA KANIMOU**
(Expert thematique sectorielle/ INGENIEUR INFRASTRUCTURE)

Dessiné par: **DIALLO ABDOURAHAMANE**
(intervention officer Concepteur / superviseurINFRASTRUCTURE)

Projet: **Construction du Fablab**

Site: **Commune urbaine de Sanoyah Dispensaire Km 36**

Verifié par: **DAOUDA KANIMOU**
(Expert thematique sectorielle/ INGENIEUR INFRASTRUCTURE)

Approuvé par: **ALIX L., CHEFFE DE PROJET**


N°DE PLAN:
3D4 Ma Fab - 04

Echelle:
1:90

Date:
09 sept 2024

vers KM36


vers Kountia

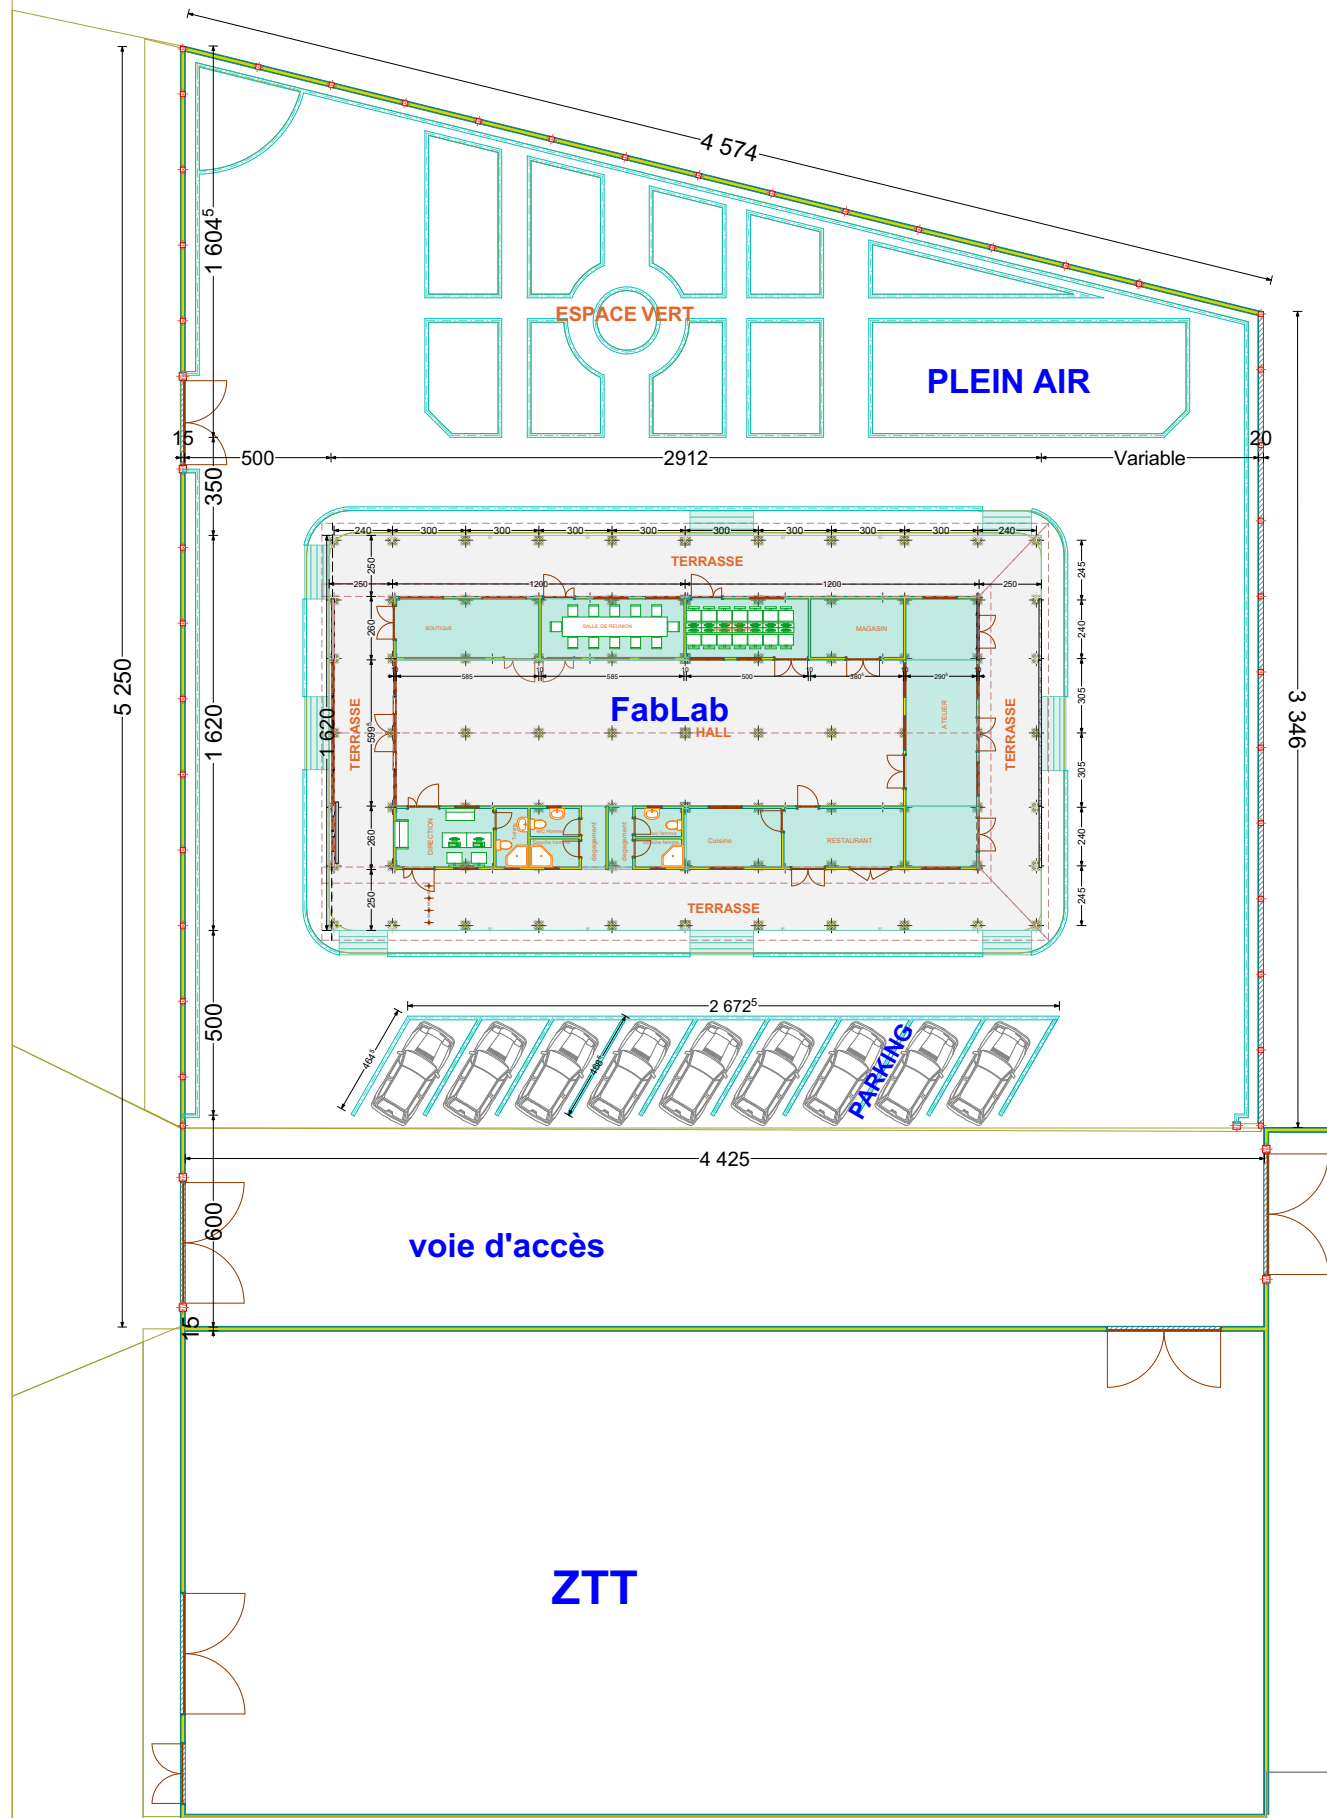

Centre de compostage

PLAN D'ENSEMBLE

 FINANCEMENT DE L'UNION EUROPEEN	 AGENCE BELGE DE DEVELOPPEMENT	Projet: SANITA VILLE PROPRE 2		Projet: Construction du Fablab		Echelle: 1:320	
		Cellule : INFRASTRUCTURE		Site: Commune urbaine de Sanoyah Dispensaire Km 36			
		Conçu par: DAOUDA KANIMOU (Expert thématique sectoriel) / INGENIEUR INFRASTRUCTURE		Vérifié par: DAOUDA KANIMOU (Expert thématique sectoriel) / INGENIEUR INFRASTRUCTURE		N° DE PLAN: Ma Fab - 01	
		Dessiné par: DIALLO ABDOURAHAMANE (Intervention officer Concepteur / superviseur INFRASTRUCTURE)		Approuvé par: ALEX L., CHEFFE DE PROJET			
						Date: 09 sept 2024	

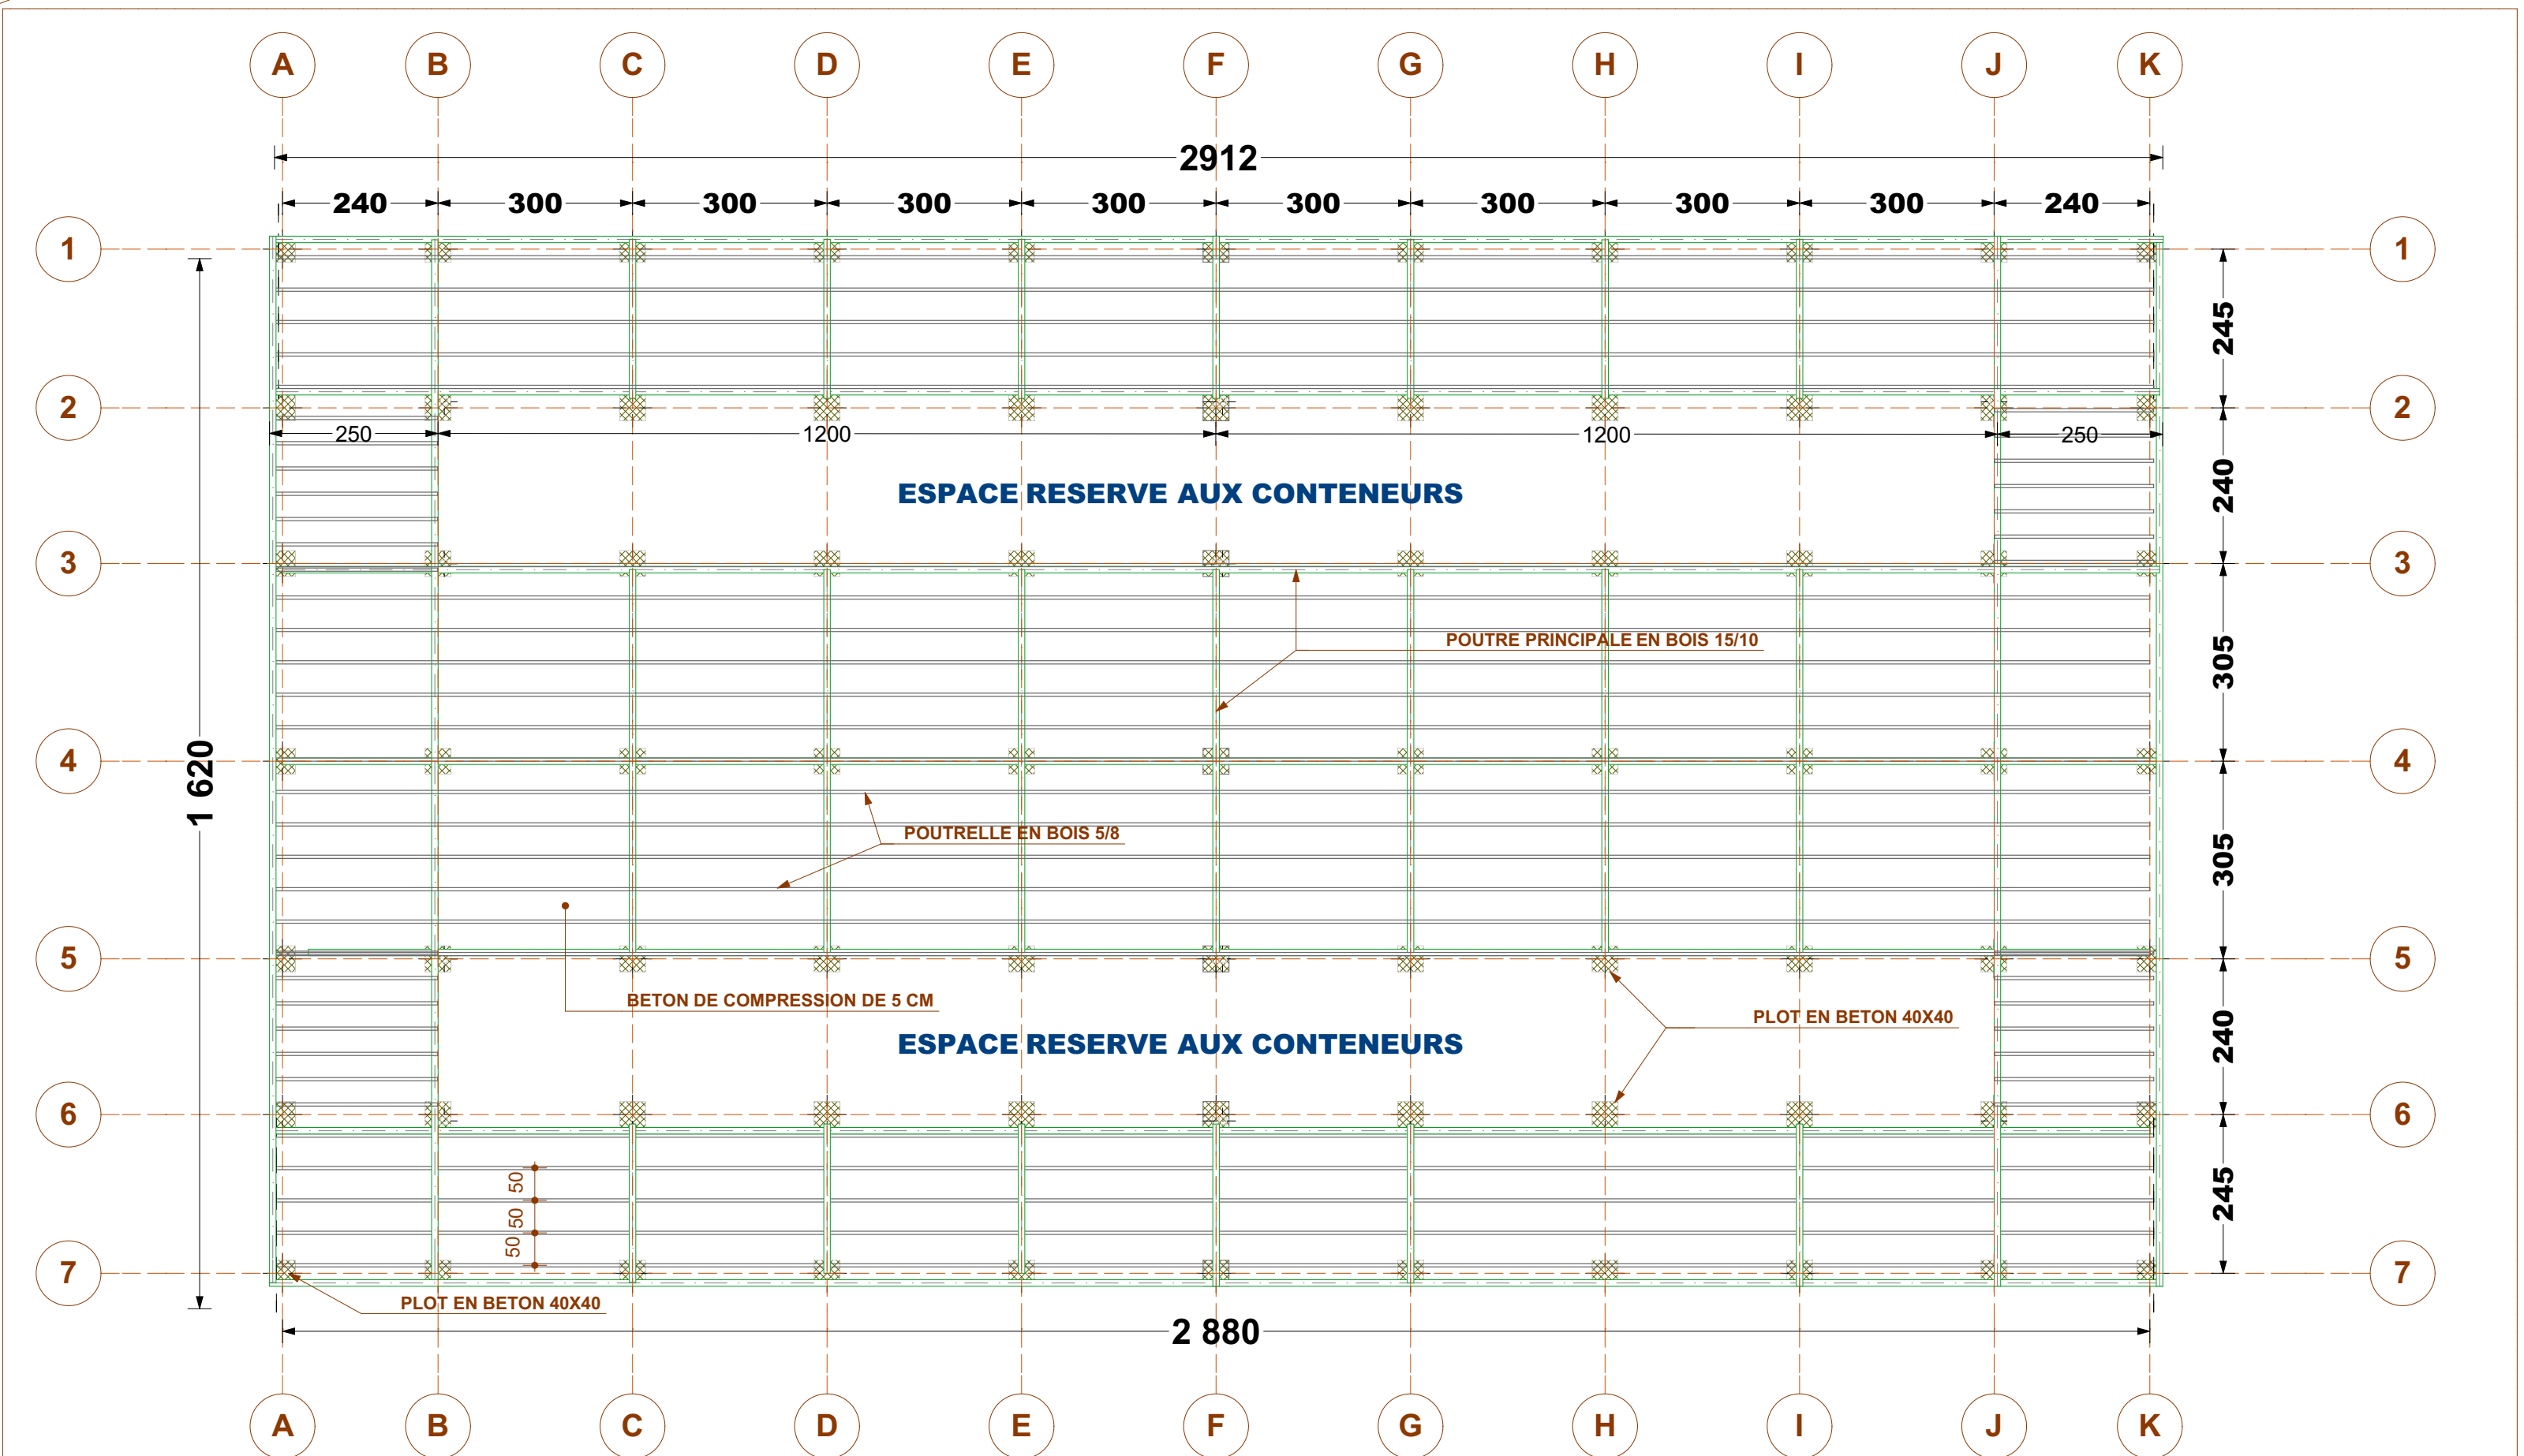

PLAN DE LA FONDATION



FINANCEMENT
DE
L'UNION EUROPEEN



AGENCE BELGE
DE
DEVELOPPEMENT

Projet: **SANITA VILLE PROPRE 2**

Cellule : **INFRASTRUCTURE**

Conçu par: **DAOUDA KANIMOU**
(Expert thematique sectorielle/ INGENIEUR INFRASTRUCTURE)

Dessiné par: **DIALLO ABDOURAHAMANE**
(intervention officer Concepteur / superviseurINFRASTRUCTURE)

Projet: **Construction du Fablab**

Site: **Commune urbaine de Sanoyah Dispensaire Km 36**


Verifié par: **DAOUDA KANIMOU**
(Expert thematique sectorielle/ INGENIEUR INFRASTRUCTURE)

Approuvé par: **ALIX L., CHEFFE DE PROJET**

N°DE PLAN:
Ma Fab - 02

Echelle:
1:90

Date:
09 sept 2024

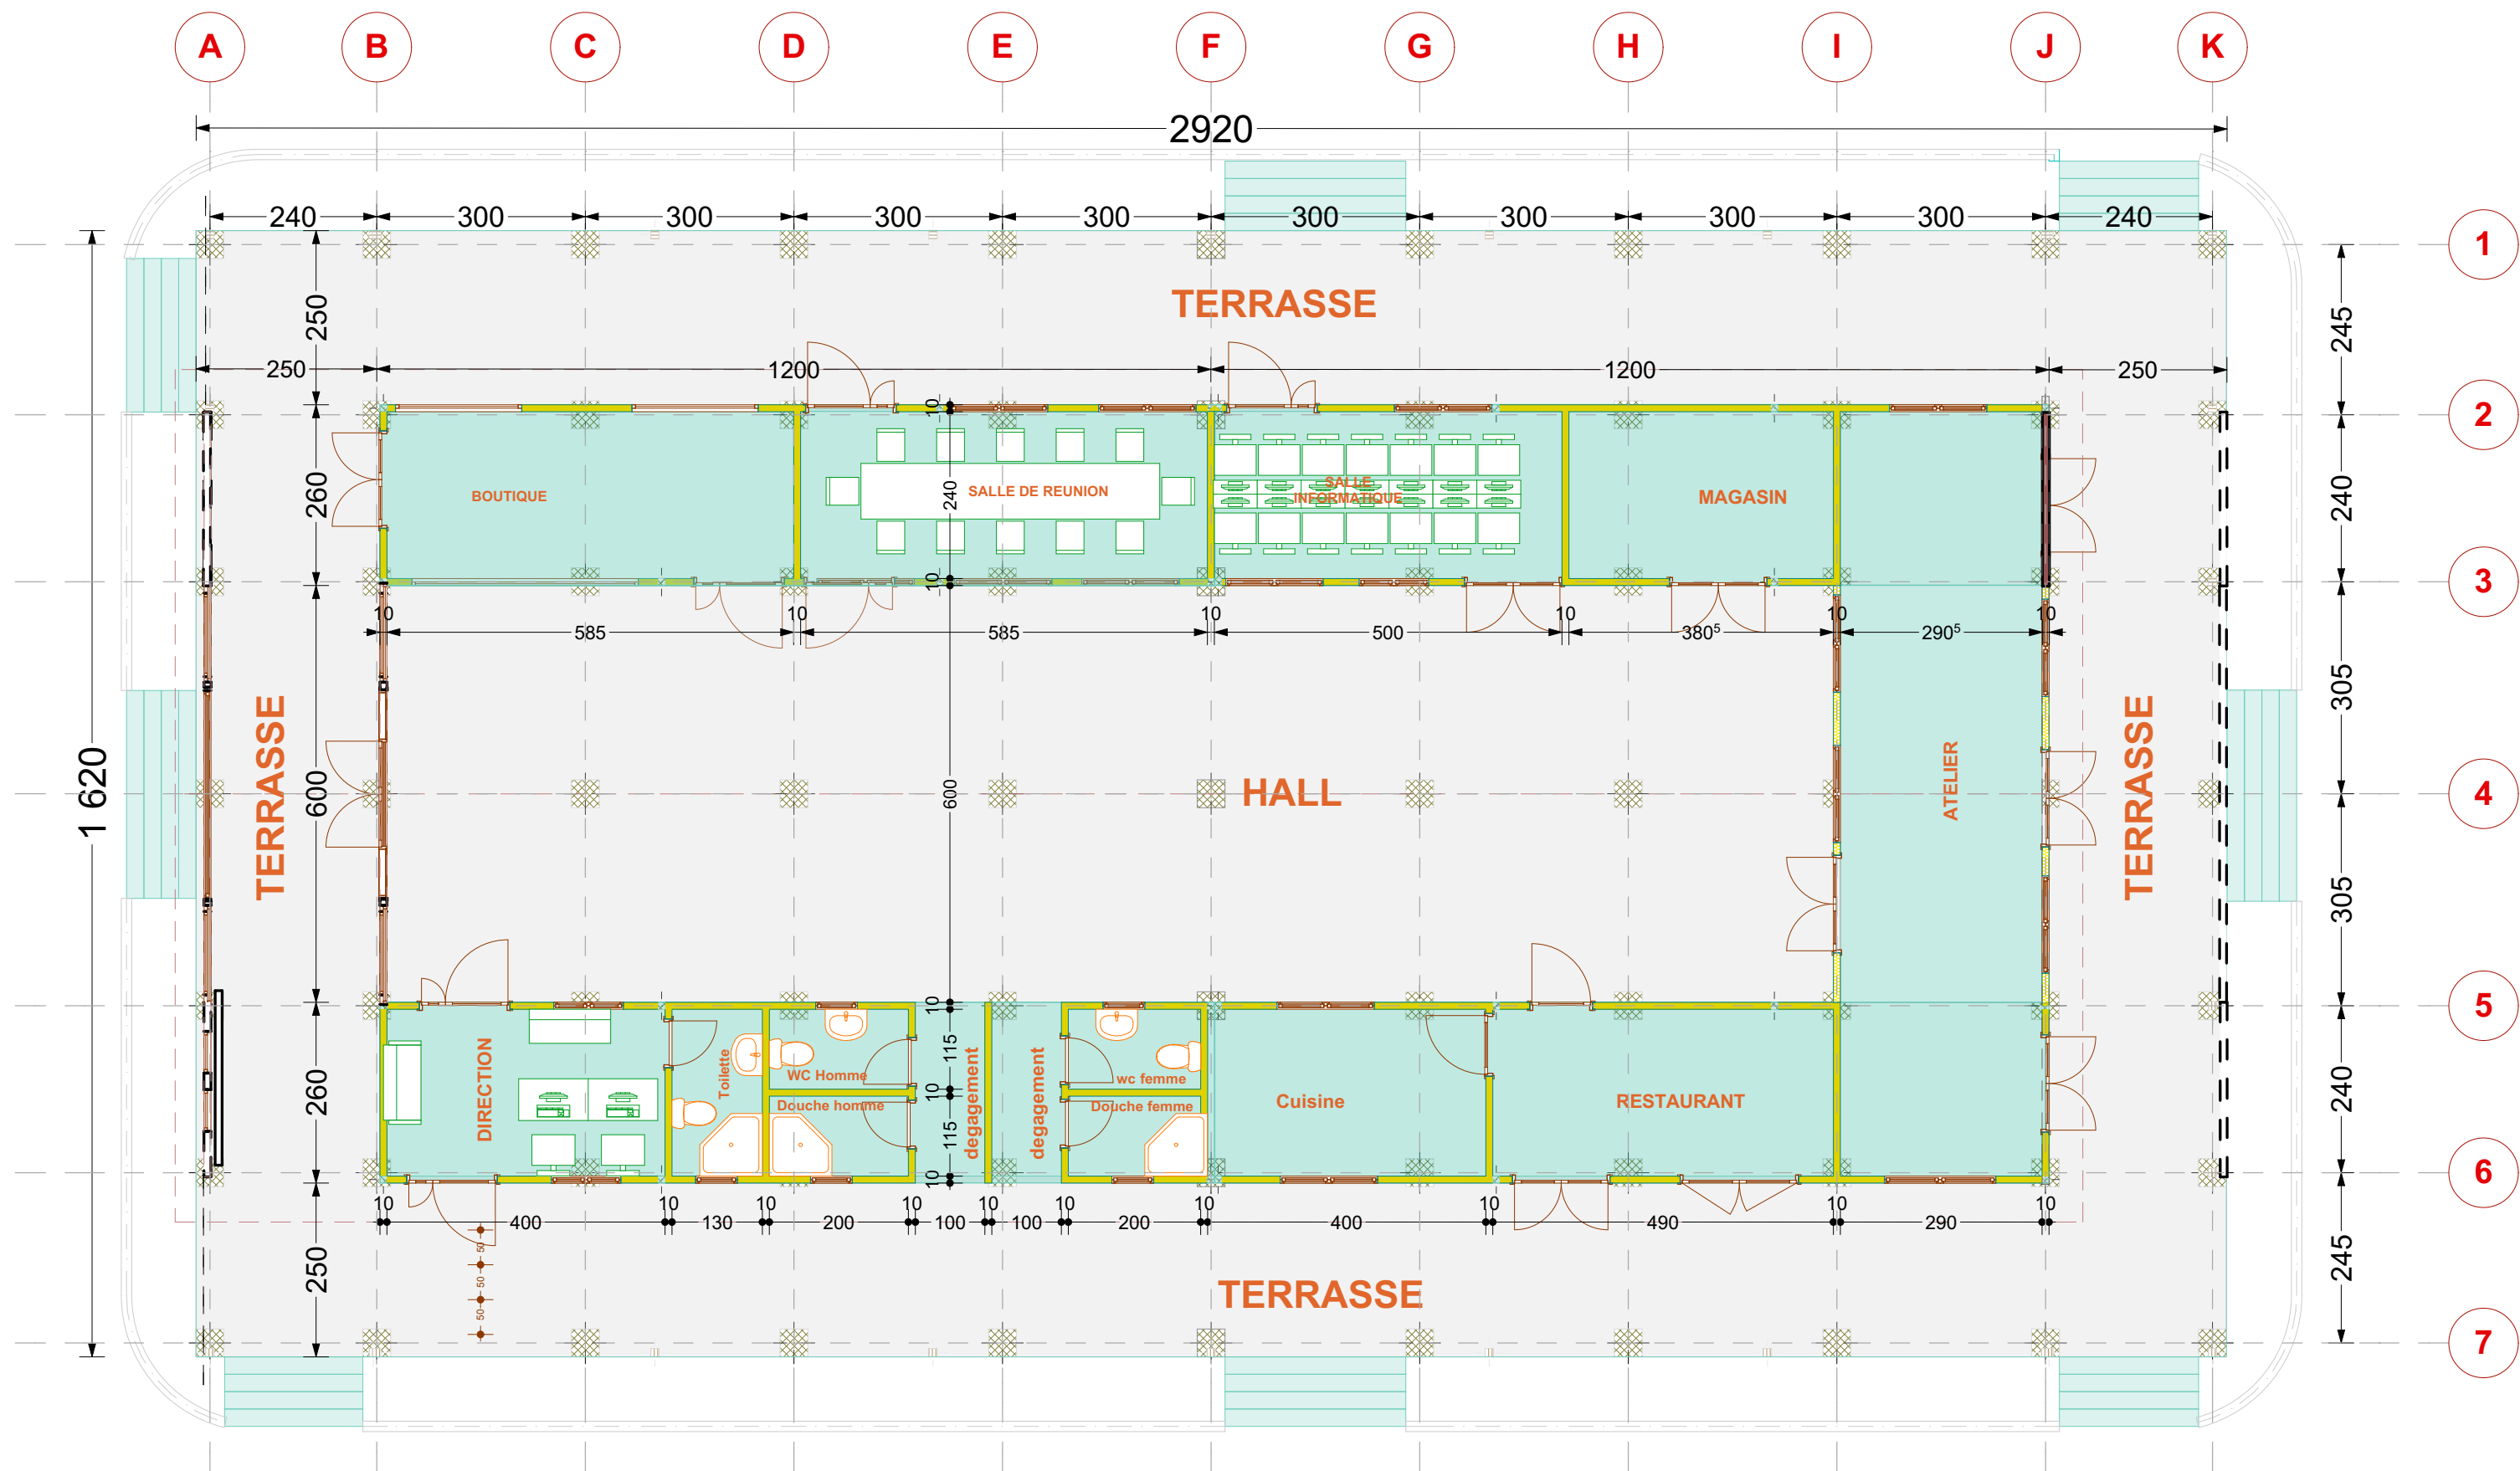

VUE EN PLAN:



FINANCEMENT
DE
L'UNION EUROPEEN



AGENCE BELGE
DE
DEVELOPPEMENT

Projet: **SANITA VILLE PROPRE 2**

Cellule: **INFRASTRUCTURE**

Conçu par: **DAOUDA KANIMOU**
(Expert thematique sectorielle/ INGENIEUR INFRASTRUCTURE)

Dessiné par: **DIALLO ABDOURAHAMANE**
(Intervention officer Concepteur / superviseur INFRASTRUCTURE)

Projet: **Construction du Fablab**

Site: **Commune urbaine de Sanoyah Dispensaire Km 36**

Verifié par: **DAOUDA KANIMOU**
(Expert thematique sectorielle/ INGENIEUR INFRASTRUCTURE)


Approuvé par: **ALIX L., CHEFFE DE PROJET**

N°DE PLAN:

Ma Fab - 03

Echelle:
1:90

Date:
09 sept 2024

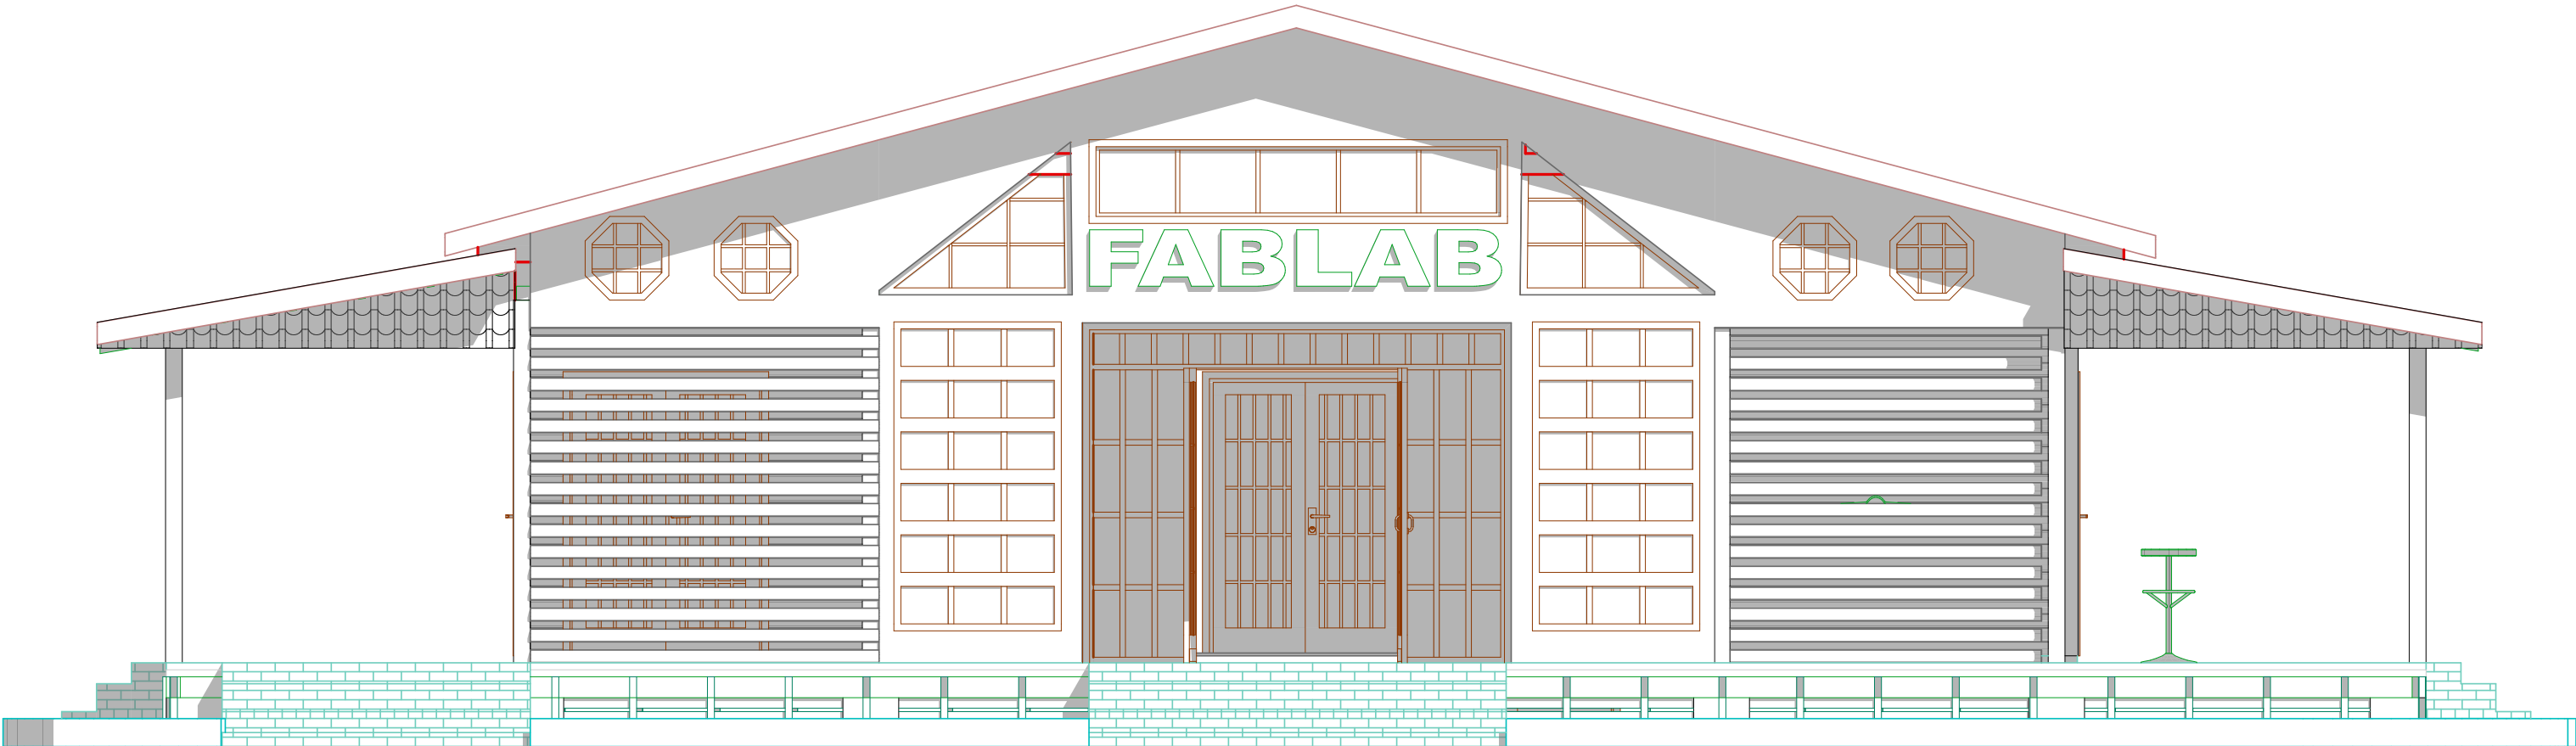

FACADE PRINCIPALE



FINANCEMENT
DE
L'UNION EUROPEEN



AGENCE BELGE
DE
DEVELOPPEMENT

Projet: **SANITA VILLE PROPRE 2**

Cellule : **INFRASTRUCTURE**

Conçu par: **DAOUDA KANIMOU**
(Expert thematique sectorielle/ INGENIEUR INFRASTRUCTURE)

Dessiné par: **DIALLO ABDOURAHAMANE**
(intervention officer Concepteur / superviseurINFRASTRUCTURE)

Projet: **Construction du Fablab**

Site: **Commune urbaine de Sanoyah Dispensaire Km 36**

Verifié par: **DAOUDA KANIMOU**
(Expert thematique sectorielle/ INGENIEUR INFRASTRUCTURE)


Approuvé par: **ALIX L., CHEFFE DE PROJET**

N°DE PLAN:

Ma Fab - 04

Echelle:
1:70

Date:
09 sept 2024

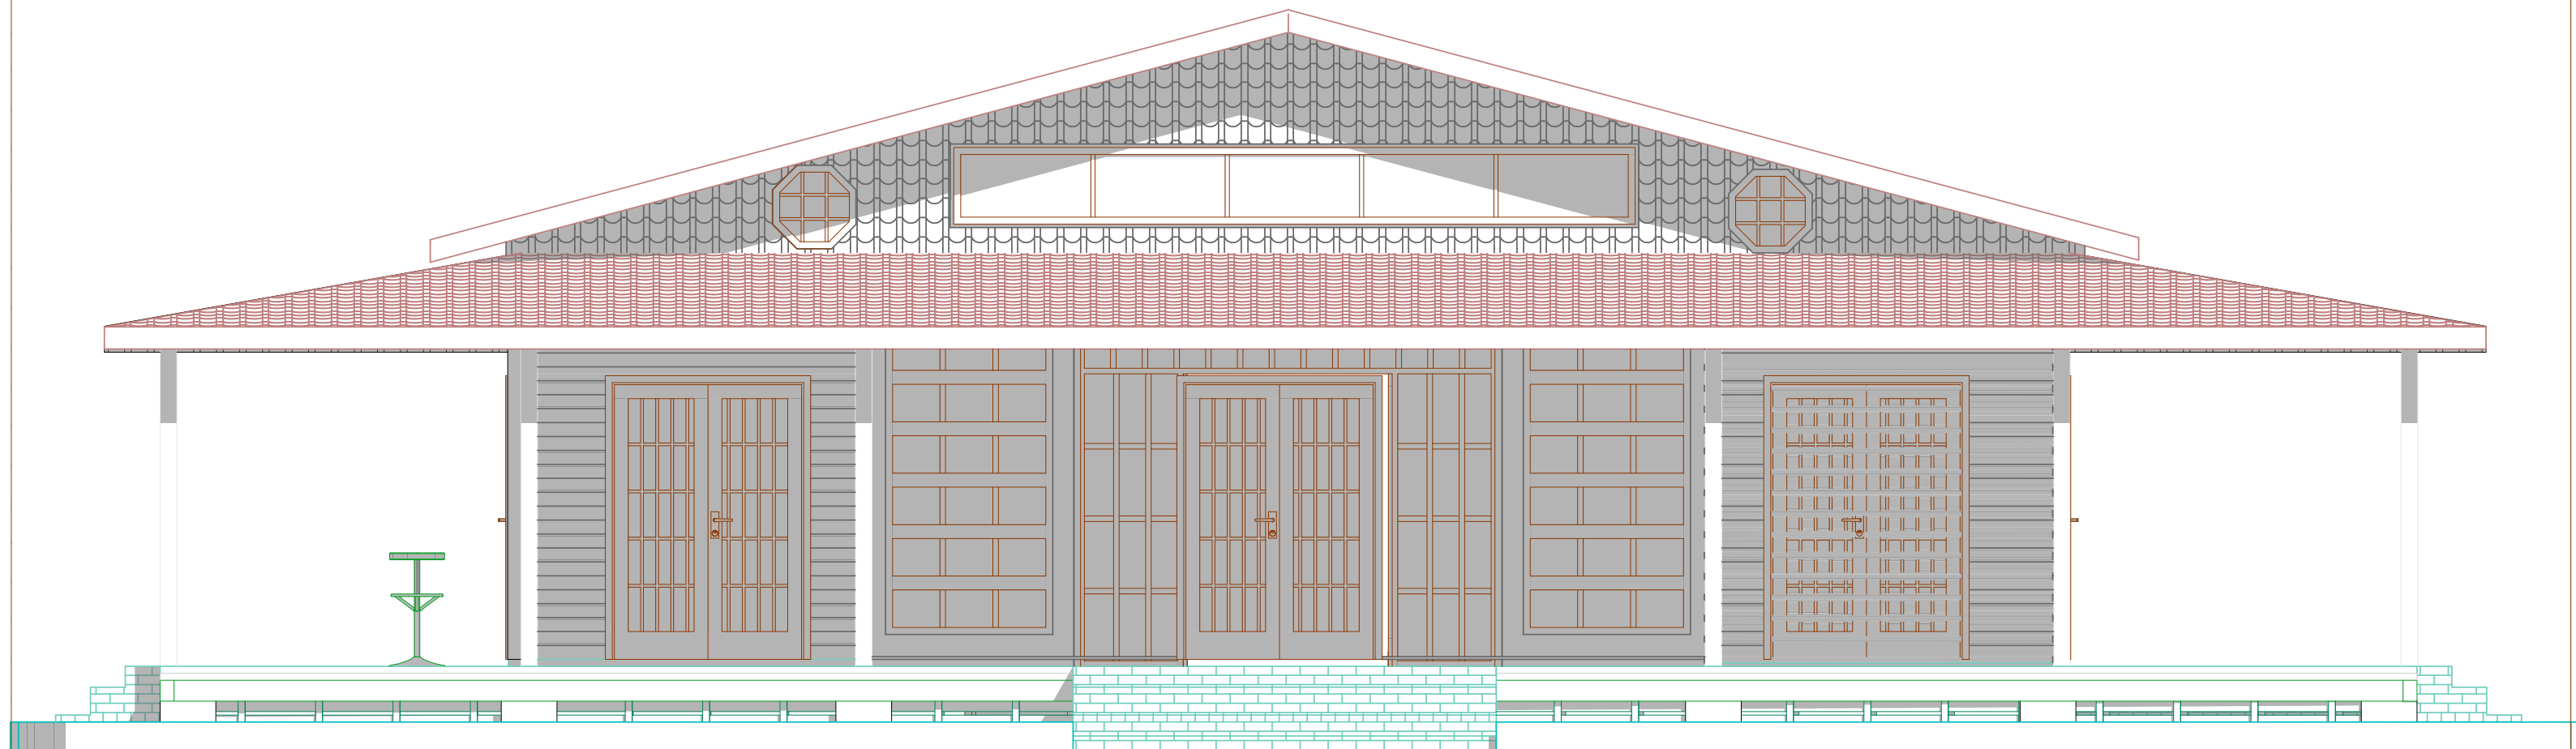

FACADE POSTERIEURE



FINANCEMENT
DE
L'UNION EUROPEEN

Enabel

AGENCE BELGE
DE
DEVELOPPEMENT

Projet: **SANITA VILLE PROPRE 2**

Cellule : **INFRASTRUCTURE**

Conçu par: DAOUA KANIMOU
(Expert thematique sectorielle/ INGENIEUR INFRASTRUCTURE)

Dessiné par: DIALLO ABDOURAHAMANE
(intervention officer Concepteur / superviseurINFRASTRUCTURE)

Projet: **Construction du Fablab**

Site: **Commune urbaine de Sanoyah Dispensaire Km 36**

Verifié par: DAOUA KANIMOU
(Expert thematique sectorielle/ INGENIEUR INFRASTRUCTURE)

Approuvé par: ALIX L., CHEFFE DE PROJET

N°DE PLAN:

Ma Fab - 05

Echelle:
1:70

Date:
09 sept 2024



FACADE LATERALE
GAUCHE



FINANCEMENT
DE
L'UNION EUROPEEN



AGENCE BELGE
DE
DEVELOPPEMENT

Projet: **SANITA VILLE PROPRE 2**

Cellule : **INFRASTRUCTURE**

Conçu par: **DAOUDA KANIMOU**
(Expert thematique sectorielle/ INGENIEUR INFRASTRUCTURE

Dessiné par: **DIALLO ABDOURAHAMANE**
(intervention officer Concepteur / superviseurINFRASTRUCTURE

Projet: **Construction du Fablab**

Site: **Commune urbaine de Sanoyah Dispensaire Km 36**

Verifié par: **DAOUDA KANIMOU**
(Expert thematique sectorielle/ INGENIEUR INFRASTRUCTURE


Approuvé par: **ALIX L., CHEFFE DE PROJET**

N°DE PLAN:

Ma Fab - 007

Echelle:
1:75

Date:
09 sept 2024

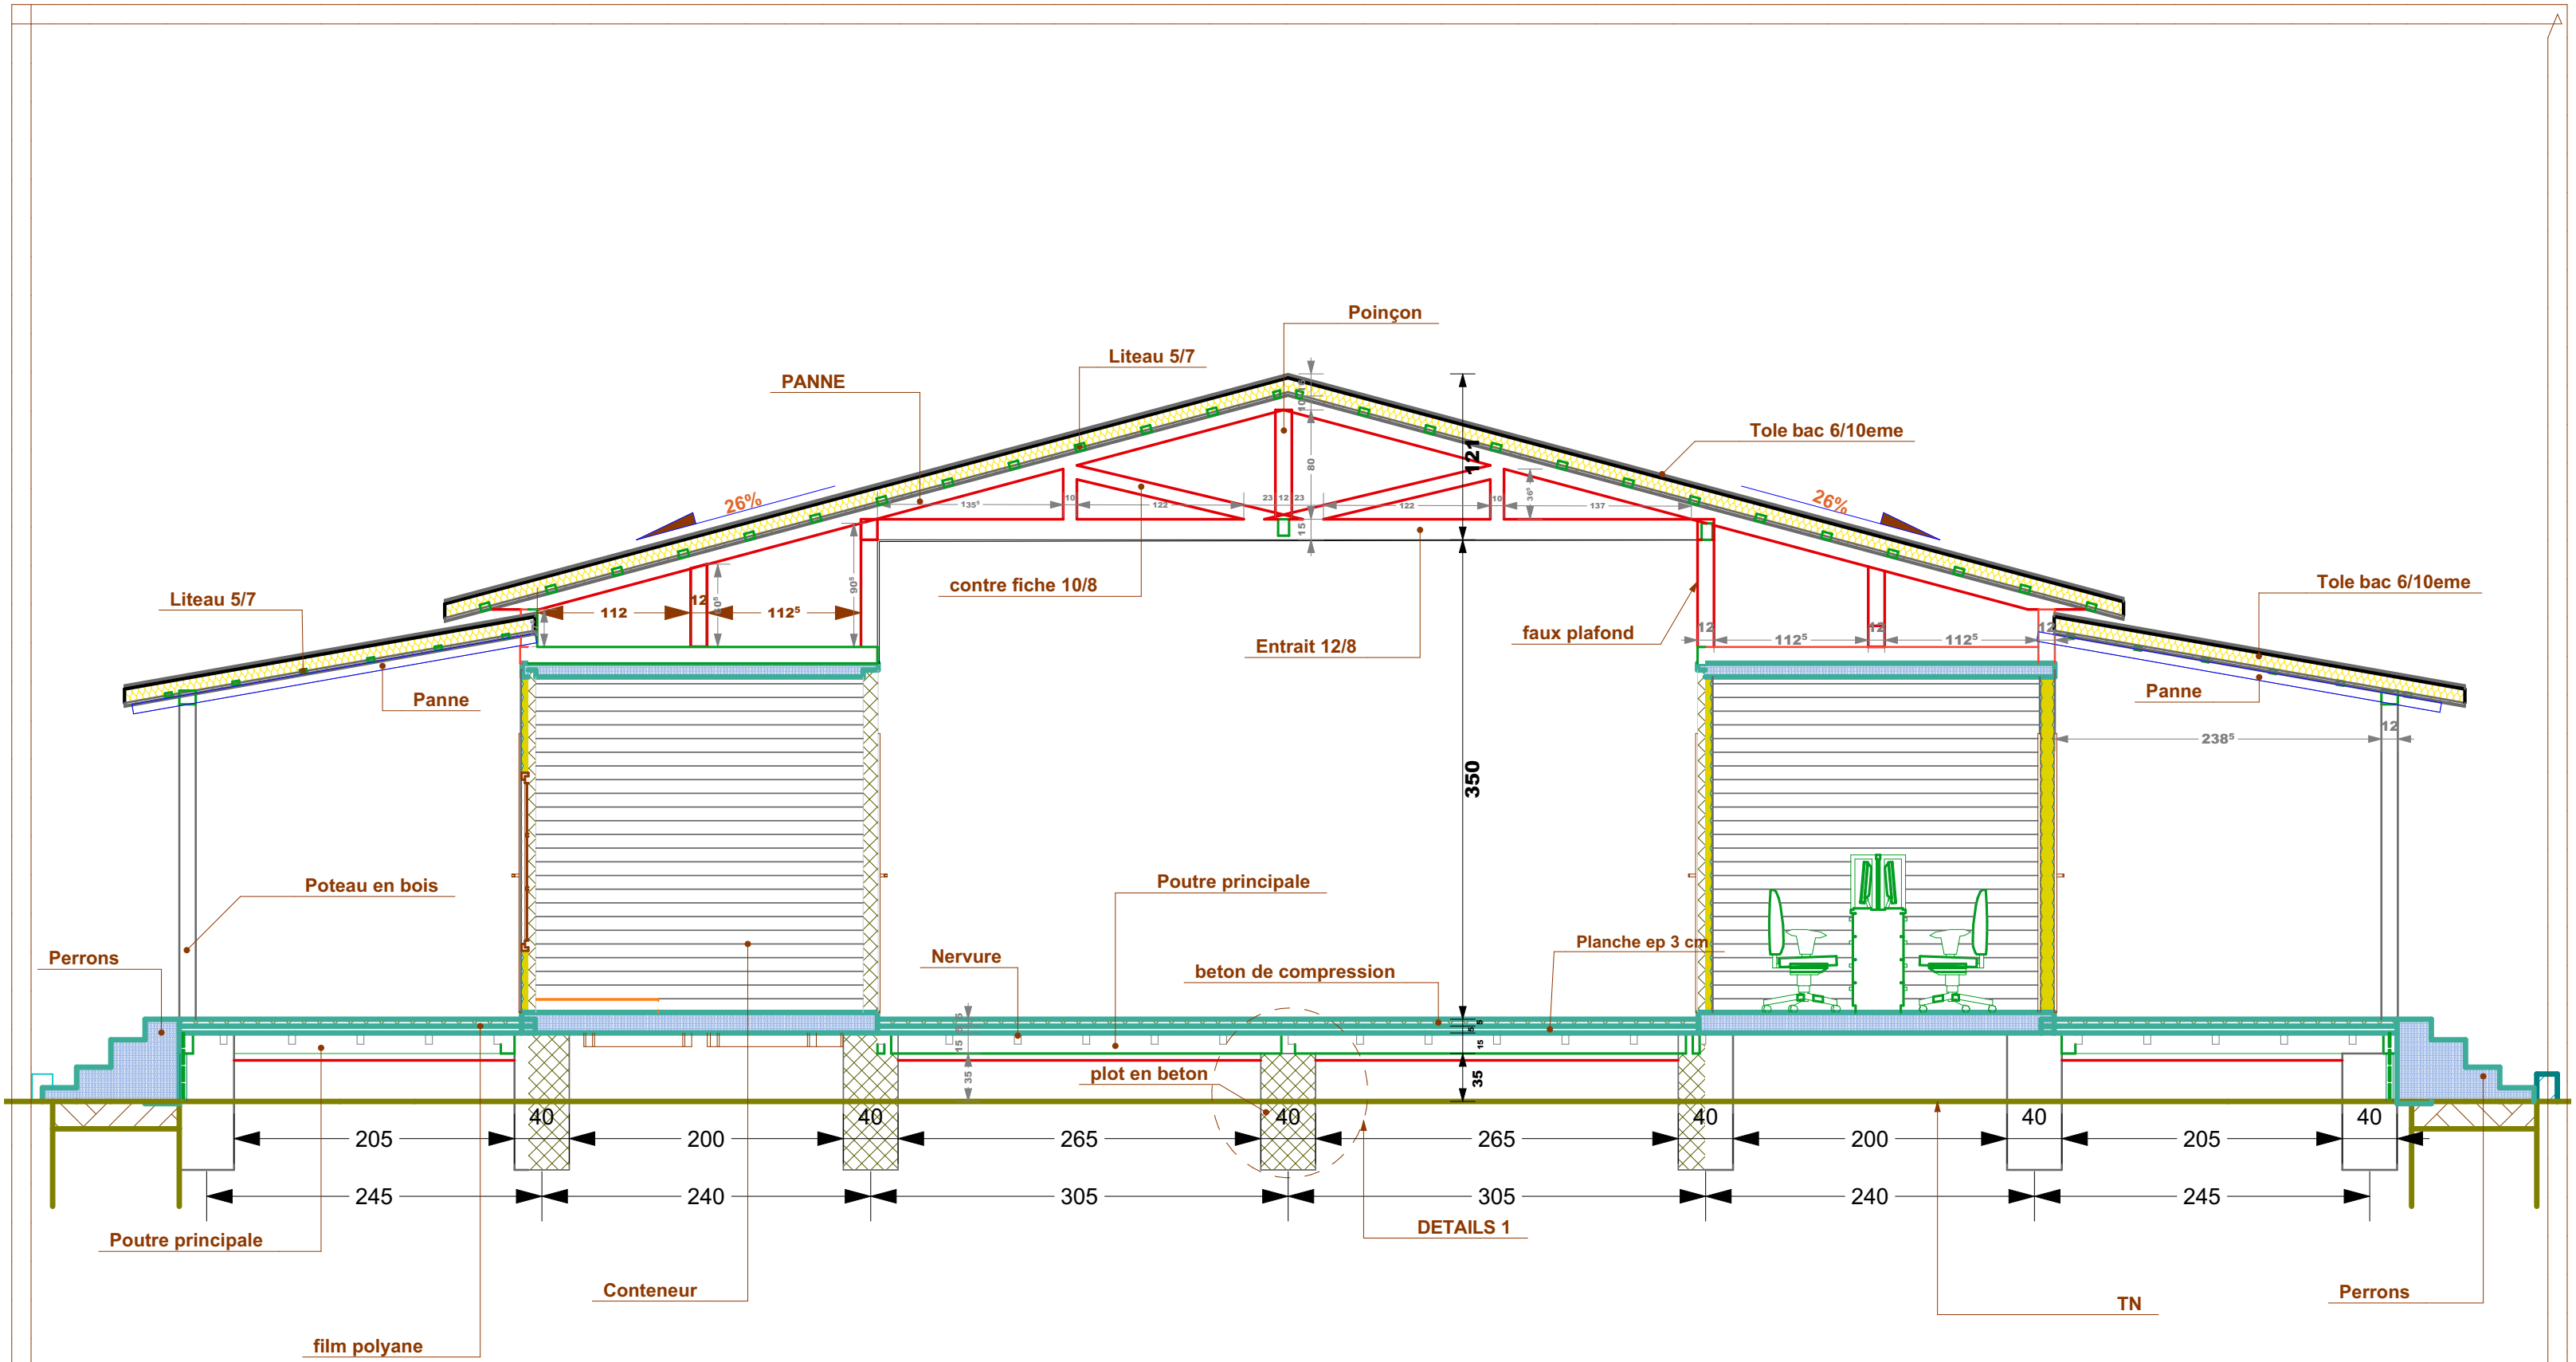

COUPE TRANSVERSALE 1:



FINANCEMENT
DE
L'UNION EUROPEEN



AGENCE BELGE
DE
DEVELOPPEMENT

Projet: SANITA VILLE PROPRE 2

Cellule : INFRASTRUCTURE

Conçu par: DAOUDA KANIMOU
(Expert thematique sectorielle/ INGENIEUR INFRASTRUCTURE

Dessiné par: DIALLO ABDOURAHAMANE
(intervention officer Concepteur / superviseurINFRASTRUCTURE

Projet: Construction du Fablab

Site: Commune urbaine de Sanoyah Dispensaire Km 36

Verifié par: DAOUDA KANIMOU
(Expert thematique sectorielle/ INGENIEUR INFRASTRUCTURE


Approuvé par: ALIX L., CHEFFE DE PROJET

N°DE PLAN:

Ma Fab - 07

Echelle:
1:44

Date:
09 sept 2024

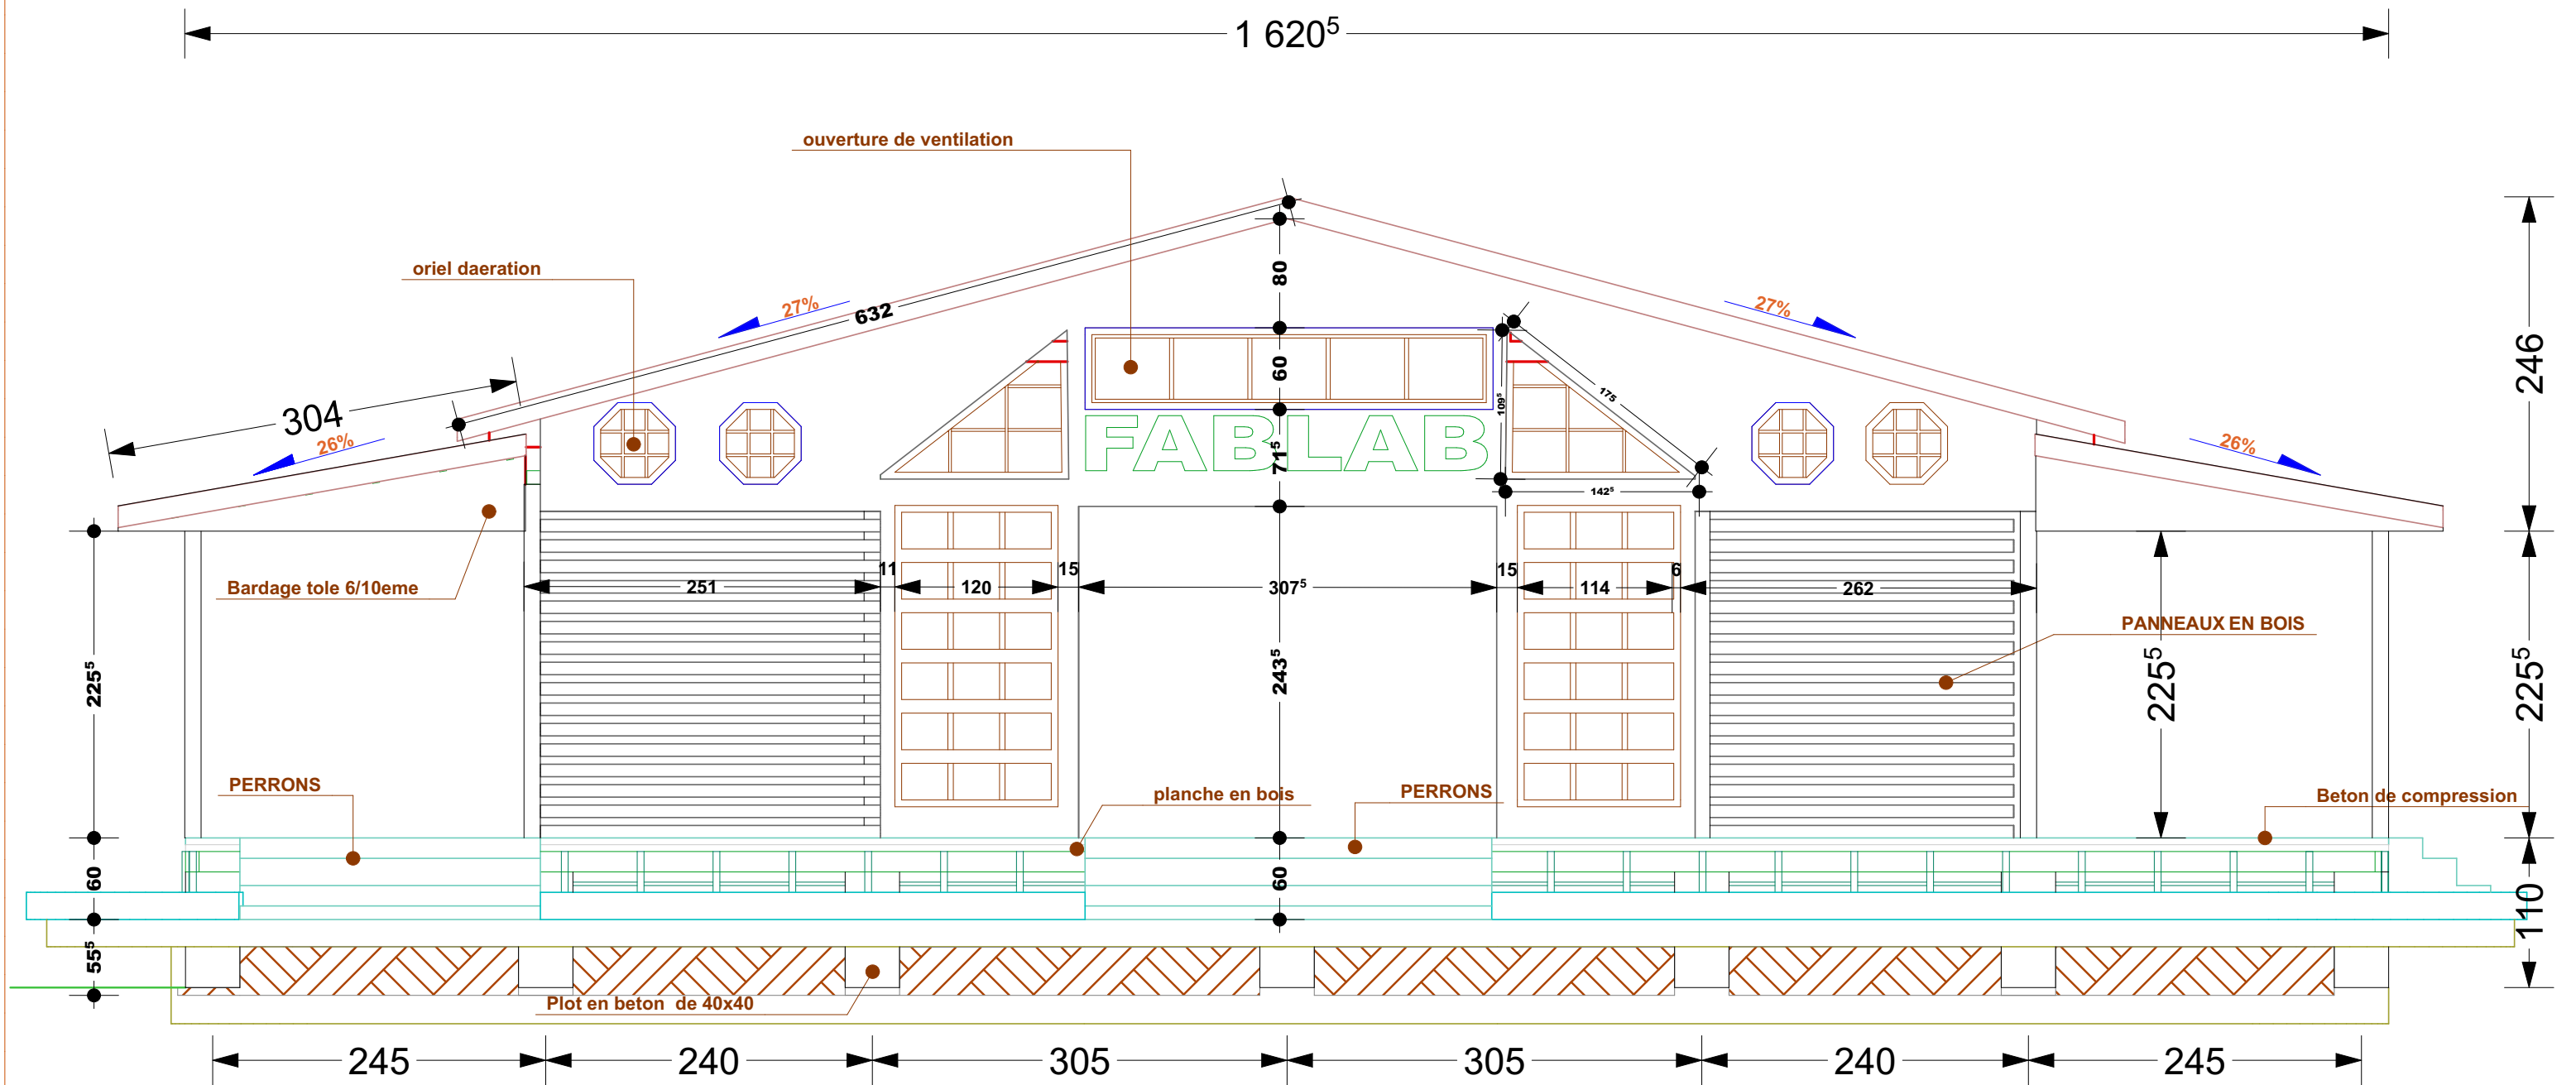

COUPE TRANSVERSALE 2



FINANCEMENT
DE
L'UNION EUROPEEN



AGENCE BELGE
DE
DEVELOPPEMENT

Projet: **SANITA VILLE PROPRE 2**

Cellule : **INFRASTRUCTURE**

Conçu par: **DAOUDA KANIMOU**
(Expert thematique sectorielle/ INGENIEUR INFRASTRUCTURE)

Dessiné par: **DIALLO ABDOURAHAMANE**
(intervention officer Concepteur / superviseur INFRASTRUCTURE)

Projet: **Construction du Fablab**

Site: **Commune urbaine de Sanoyah Dispensaire Km 36**

Verifié par: **DAOUDA KANIMOU**
(Expert thematique sectorielle/ INGENIEUR INFRASTRUCTURE)

Approuvé par: **ALIX L., CHEFFE DE PROJET**



N°DE PLAN:

Ma Fab - 08


Echelle:
1:46

Date:
09 sept 2024

VUE 3D
FONDATION:

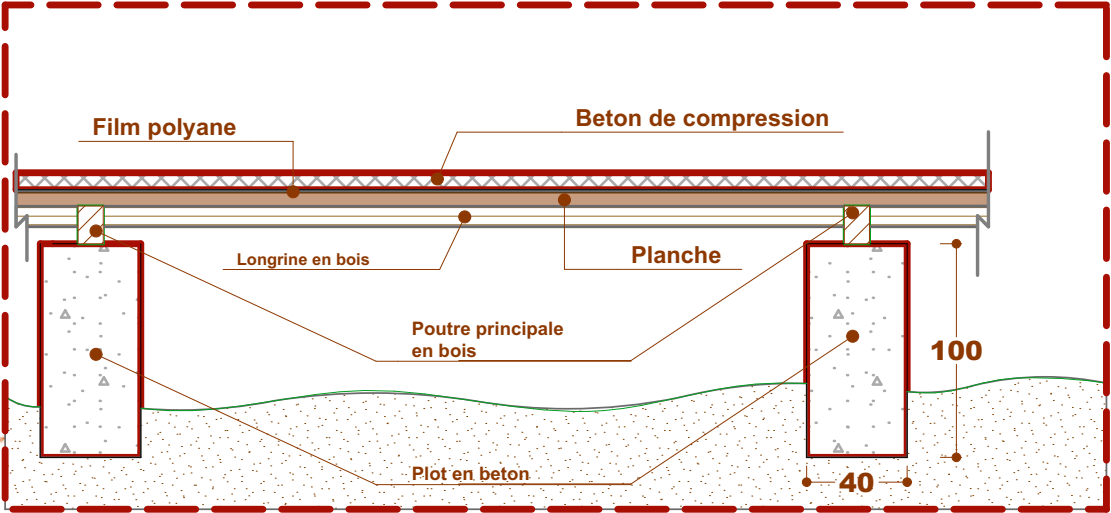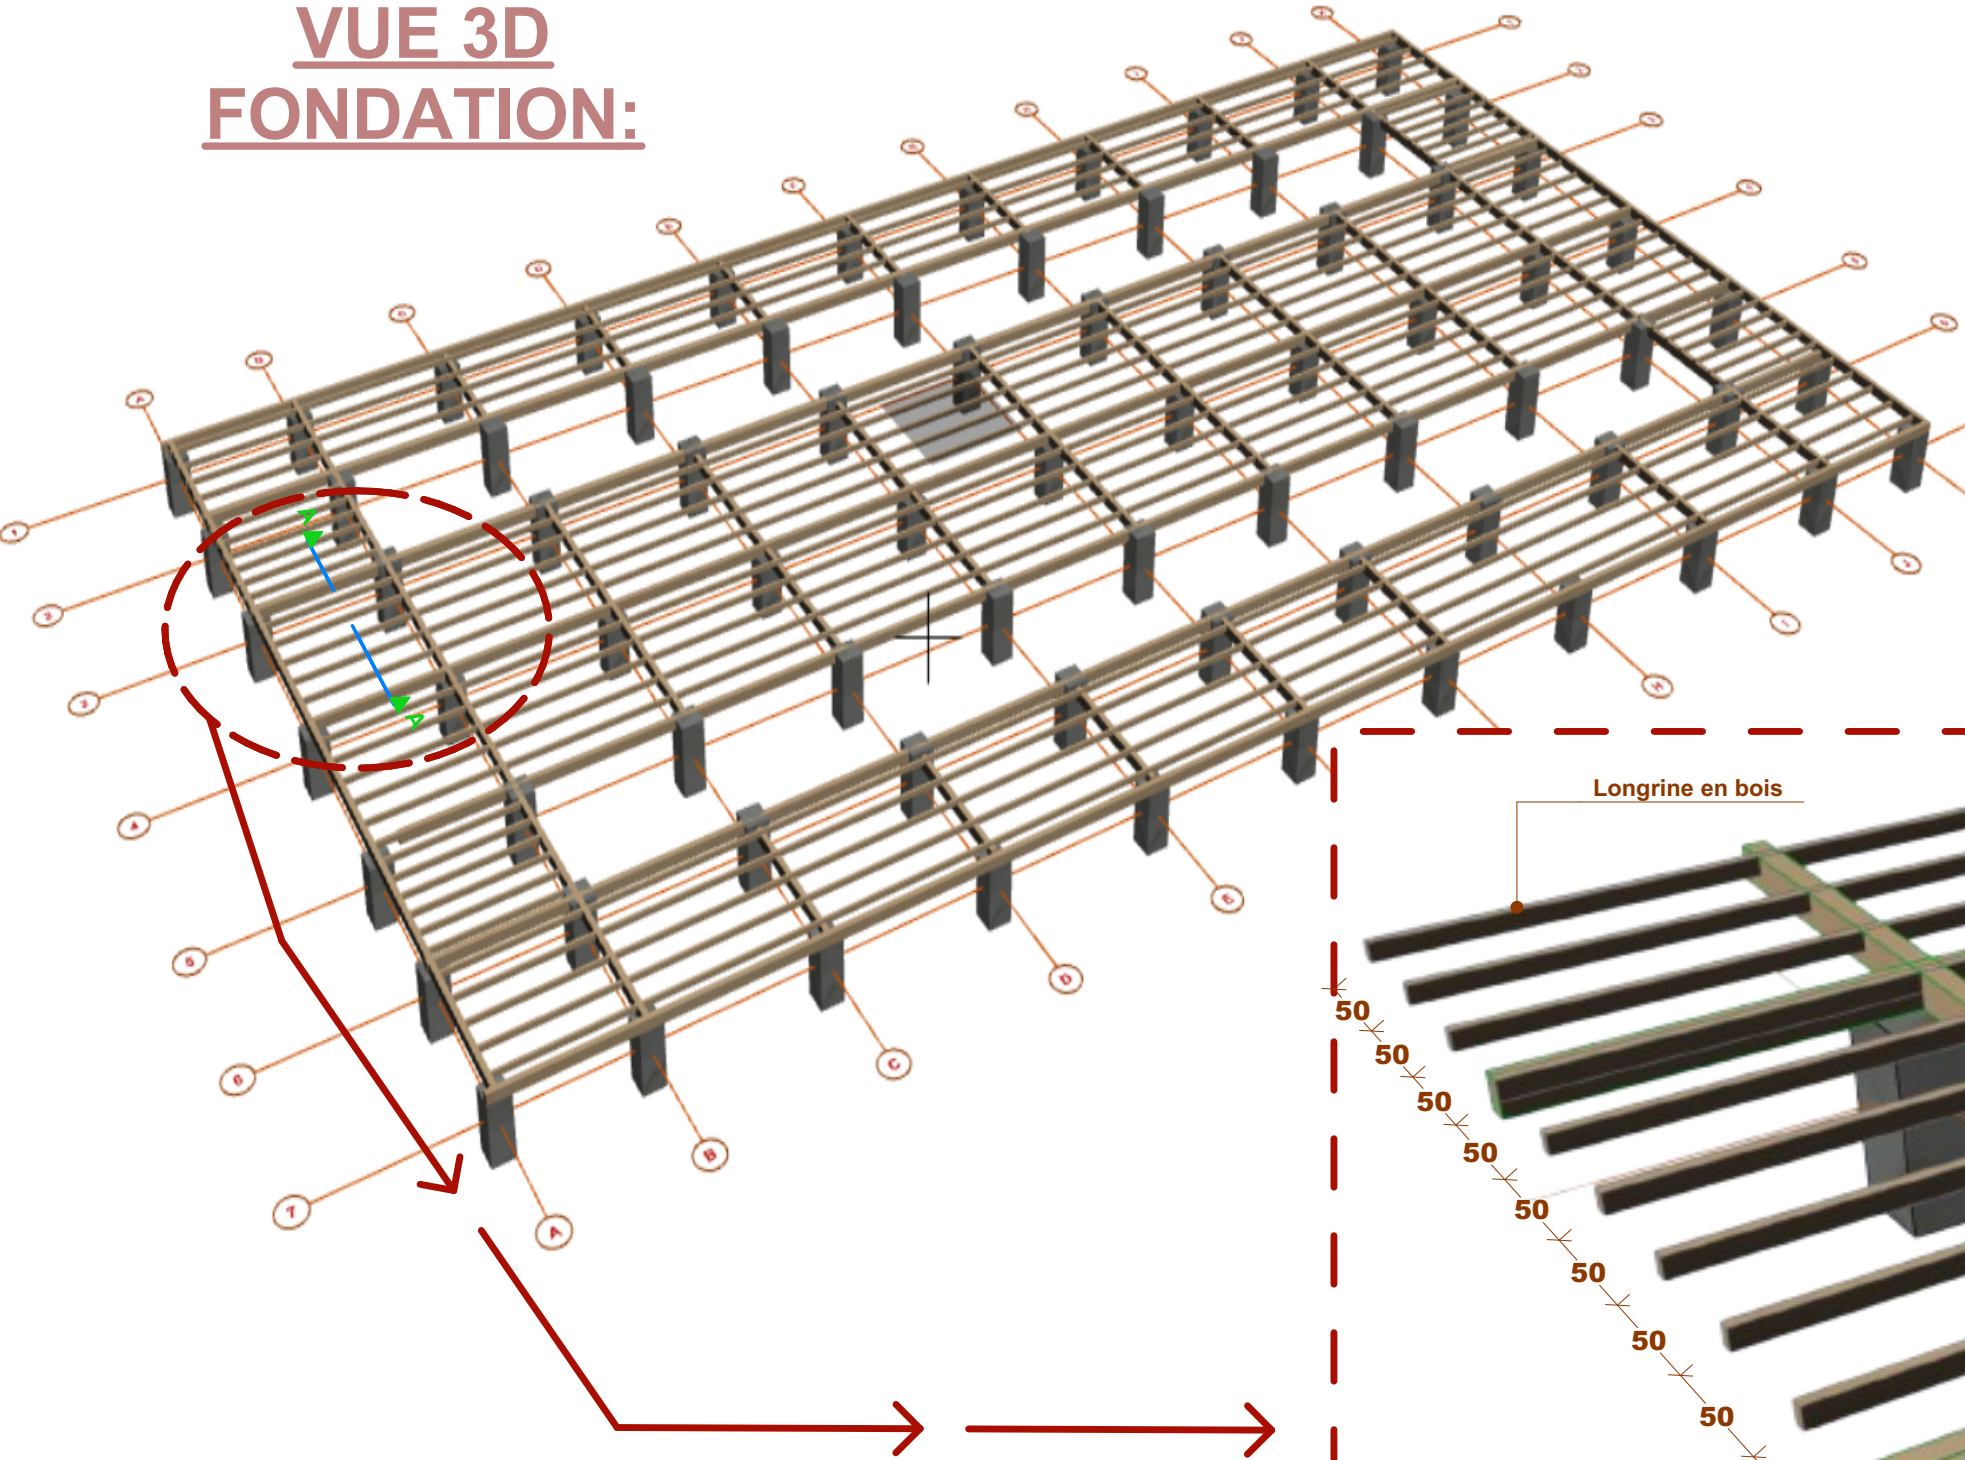

Coupe details:

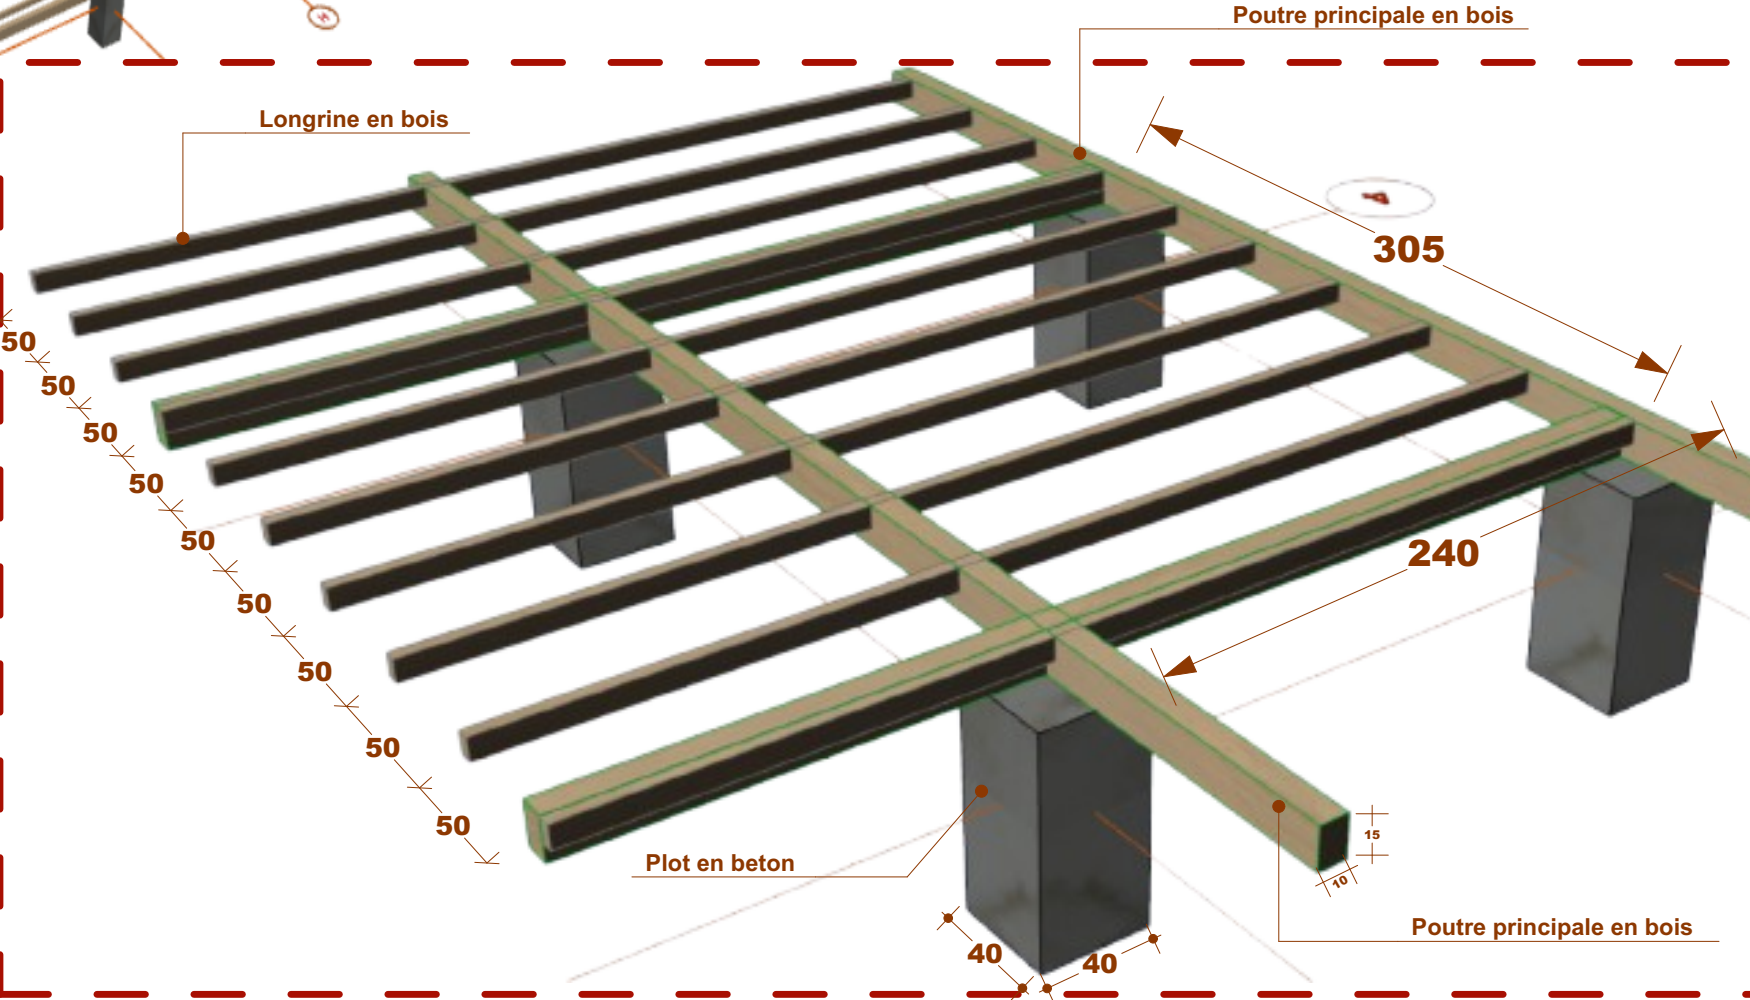

DETAILS:

PLAN DE DETAILS
FONDATIONS



FINANCEMENT
DE
L'UNION EUROPEEN



AGENCE BELGE
DE
DEVELOPPEMENT

Projet: **SANITA VILLE PROPRE 2**

Cellule : **INFRASTRUCTURE**

Conçu par: **DAOUDA KANIMOU**
(Expert thematique sectorielle/ INGENIEUR INFRASTRUCTURE)

Dessiné par: **DIALLO ABDOURAHAMANE**
(intervention officer Concepteur / superviseurINFRASTRUCTURE)

Projet: **Construction du Fablab**

Site: **Commune urbaine de Sanoyah Dispensaire Km 36**

Verifié par: **DAOUDA KANIMOU**
(Expert thematique sectorielle/ INGENIEUR INFRASTRUCTURE)


Approuvé par: **ALIX L., CHEFFE DE PROJET**

N°DE PLAN:

Ma Fab - 09

Echelle:
1:70

Date:
09 sept 2024

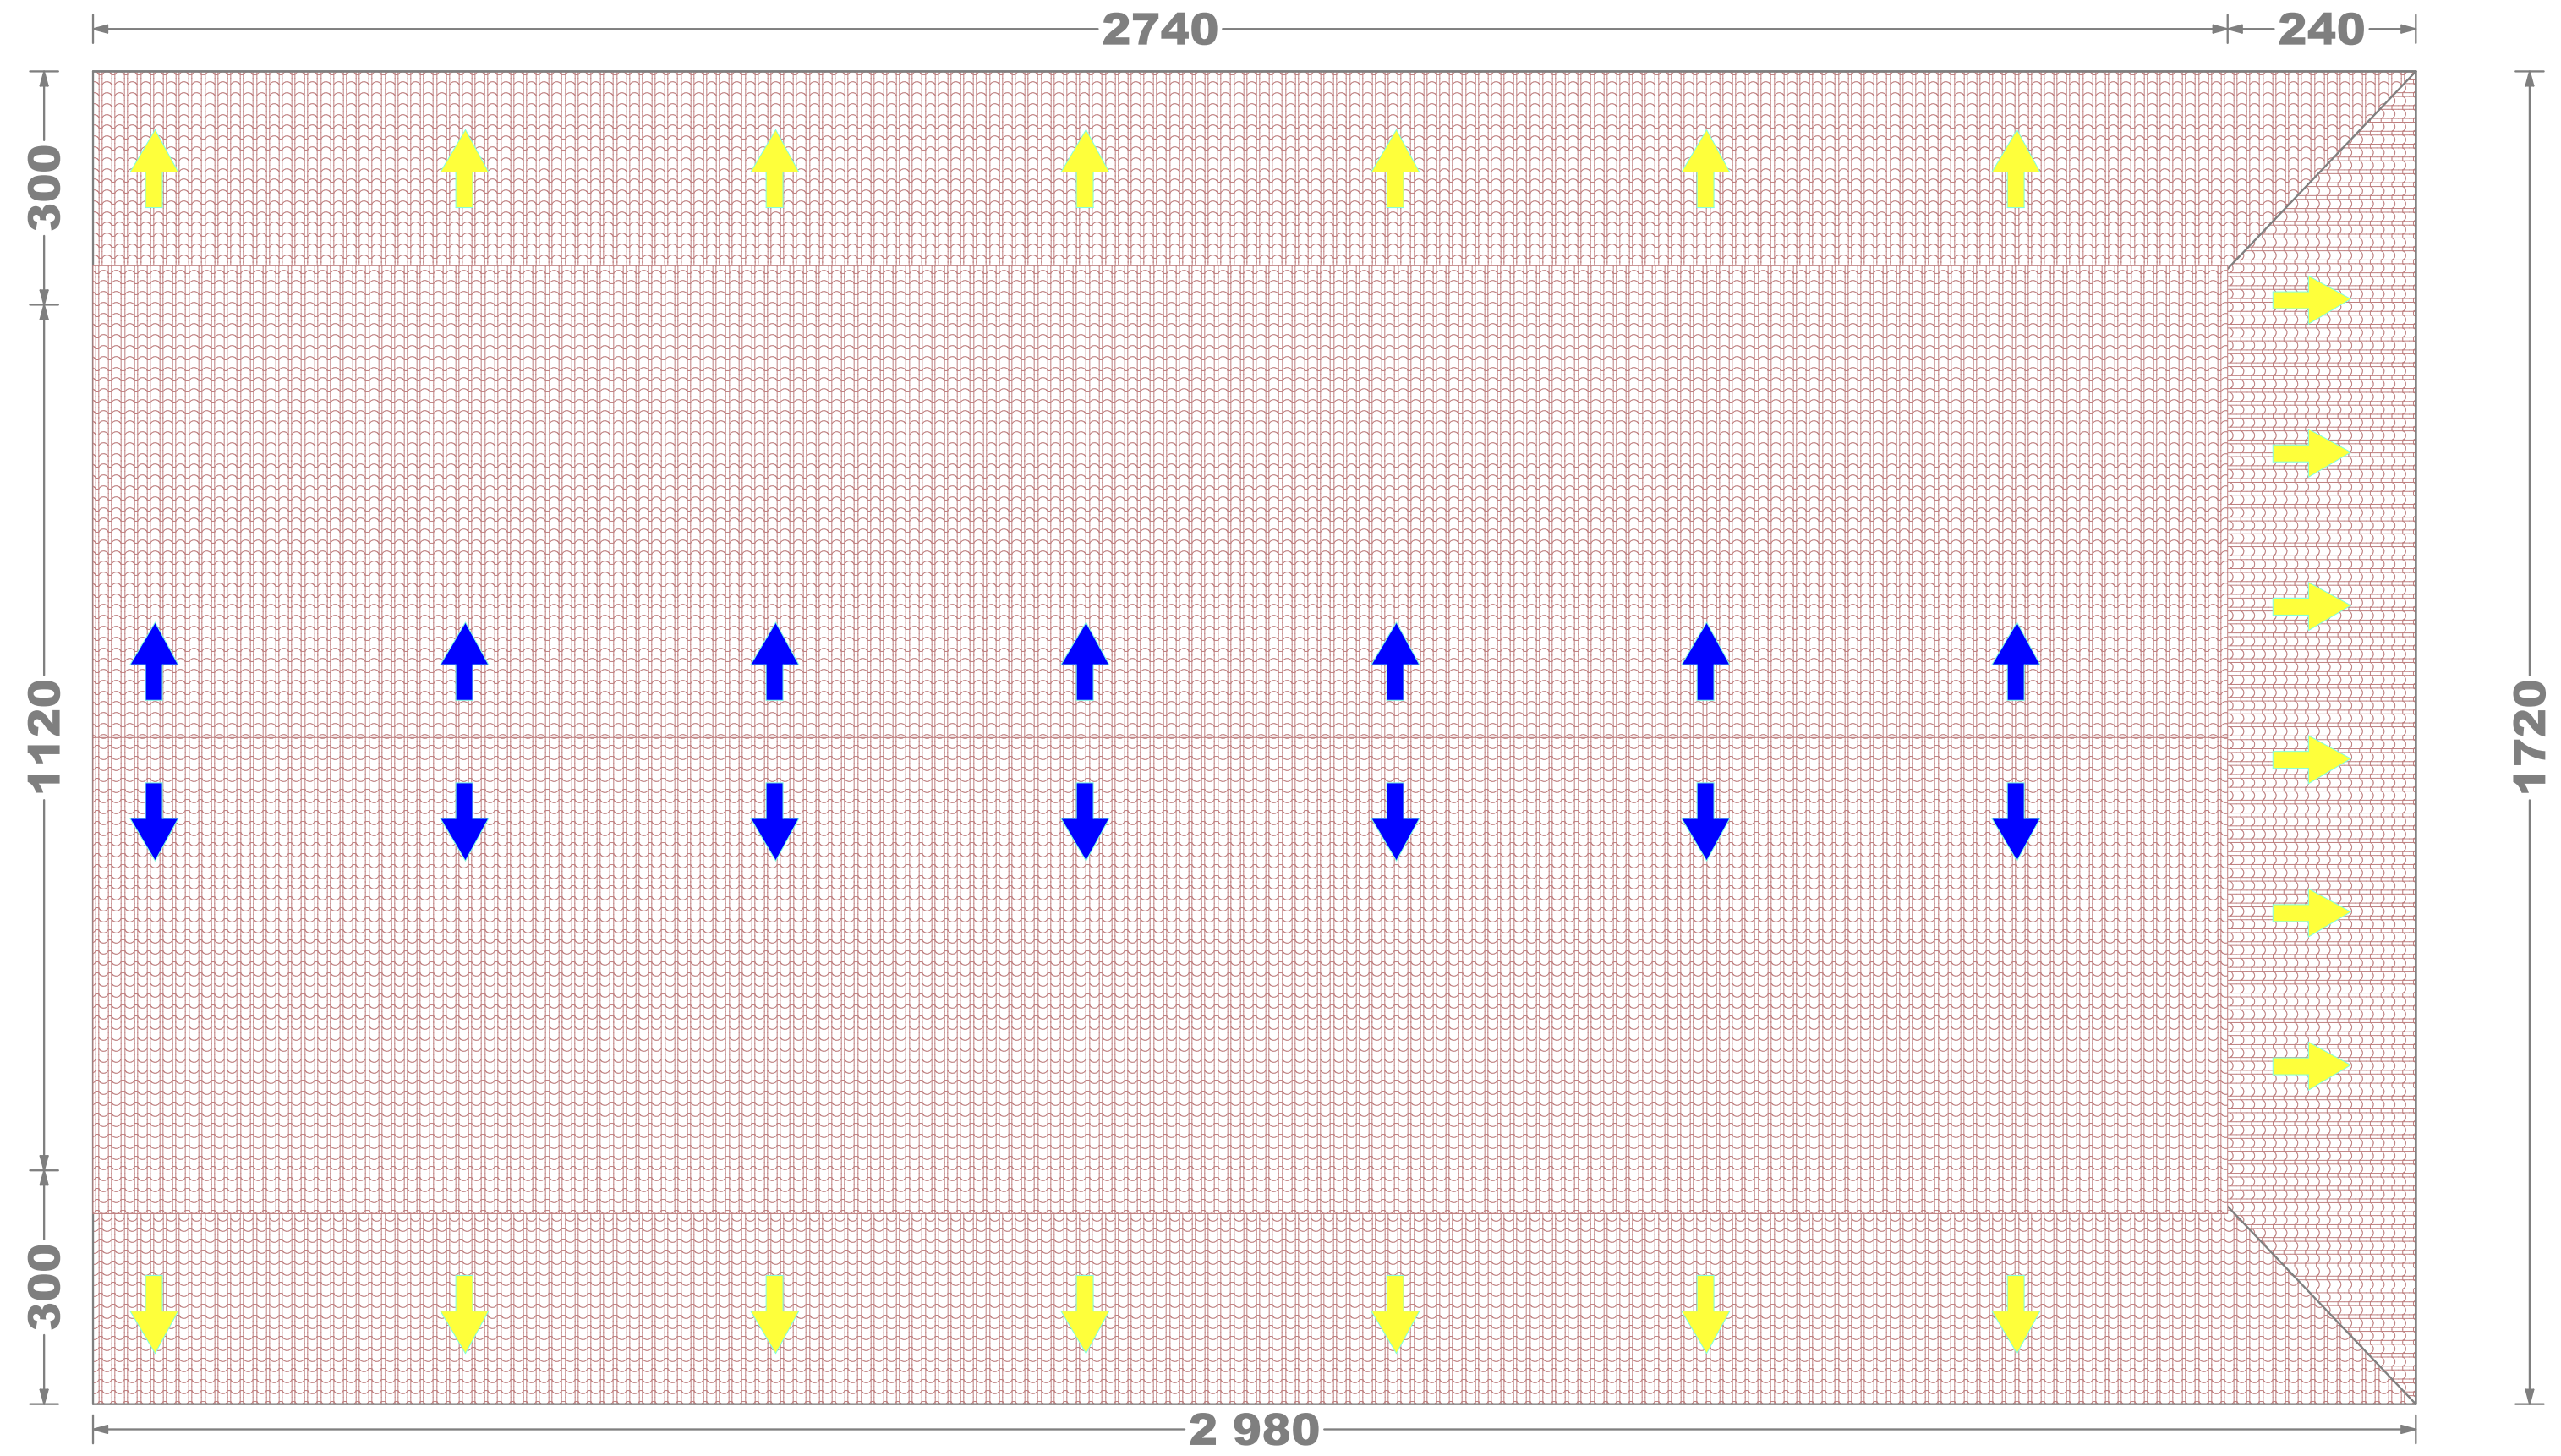

PLAN DE LA COUVERTURE



FINANCEMENT
DE
L'UNION EUROPEEN



AGENCE BELGE
DE
DEVELOPPEMENT

Projet: **SANITA VILLE PROPRE 2**

Cellule : **INFRASTRUCTURE**

Conçu par: **DAOUDA KANIMOU**
(Expert thematique sectorielle/ INGENIEUR INFRASTRUCTURE)

Dessiné par: **DIALLO ABDOURAHAMANE**
(intervention officer Concepteur / superviseurINFRASTRUCTURE)

Projet: **Construction du Fablab**

Site: **Commune urbaine de Sanoyah Dispensaire Km 36**

Verifié par: **DAOUDA KANIMOU**
(Expert thematique sectorielle/ INGENIEUR INFRASTRUCTURE)

Approuvé par: **ALIX L., CHEFFE DE PROJET**

N°DE PLAN:


Ma Fab - 11

Echelle:
1:82


Date:
09 sept 2024

Plan fosse septique

VUE EN PLAN

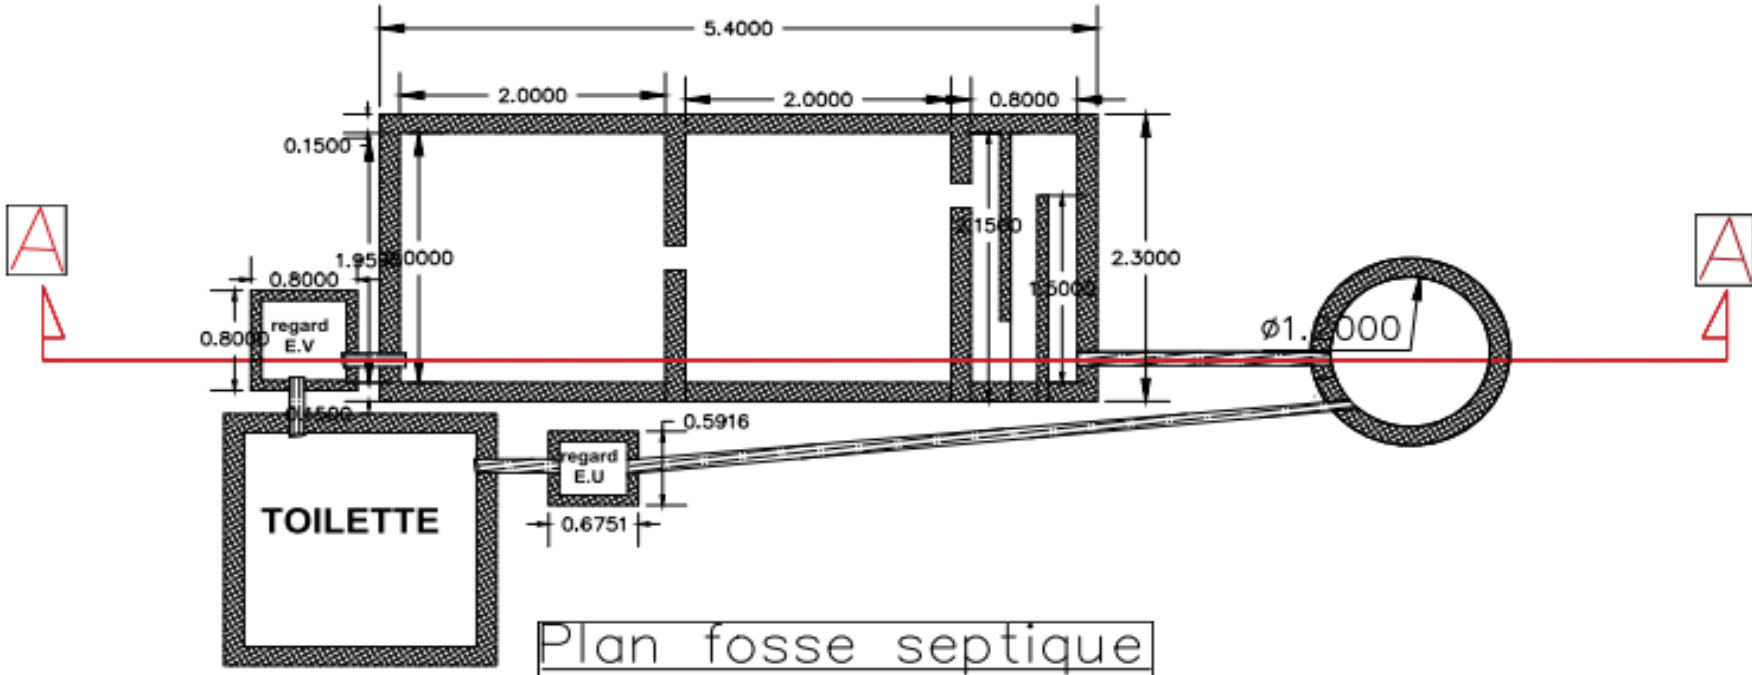

Coupe A-A

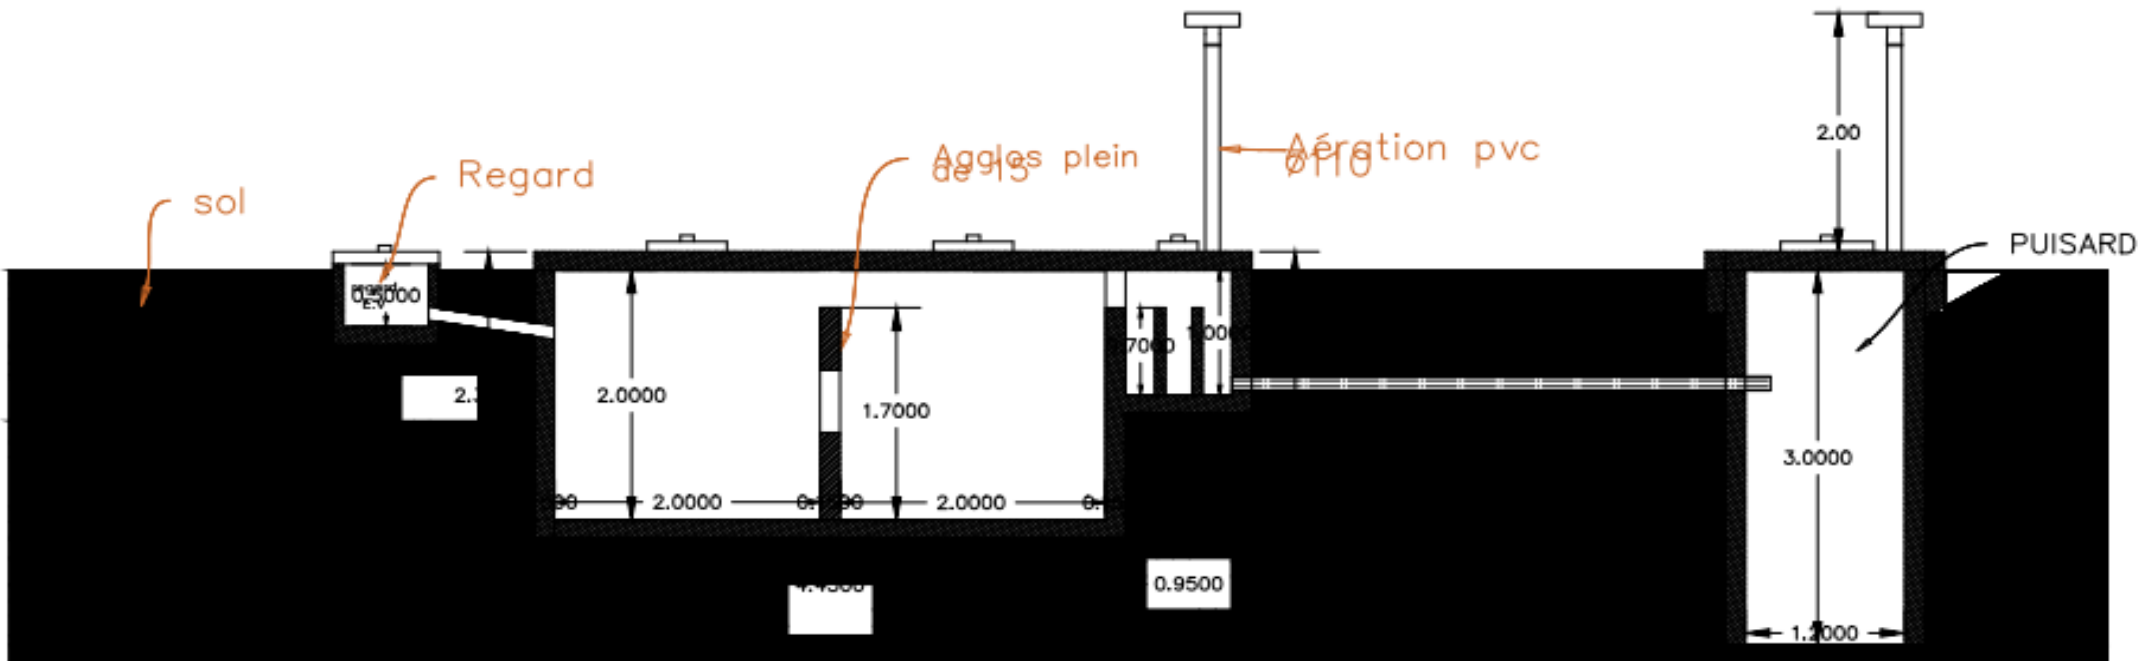

PLAN FOSSE
SEPTIQUE



FINANCEMENT
DE
L'UNION EUROPEEN



AGENCE BELGE
DE
DEVELOPPEMENT

Projet: **SANITA VILLE PROPRE 2**

Cellule : **INFRASTRUCTURE**

Conçu par: **DAOUDA KANIMOU**
(Expert thematique sectorielle/ INGENIEUR INFRASTRUCTURE)

Dessiné par: **DIALLO ABDOURAHAMANE**
(intervention officer Concepteur / superviseur INFRASTRUCTURE)

Projet: **Construction du Fablab**

Site: **Commune urbaine de Sanoyah Dispensaire Km 36**

Verifié par: **DAOUDA KANIMOU**
(Expert thematique sectorielle/ INGENIEUR INFRASTRUCTURE)

Approuvé par: **ALIX L., CHEFFE DE PROJET**

N°DE PLAN:

Ma fab 10

Echelle:
1:90

Date:
09 sept 2024