

# PIECES GRAPHIQUES

|                                  |   |   |   |   |                                                                                          |
|----------------------------------|---|---|---|---|------------------------------------------------------------------------------------------|
| <div>PIECES<br/>GRAPHIQUES</div> |  <div>FINANCEMENT<br/>DE<br/>L'UNION EUROPEEN</div> |  <div>AGENCE BELGE<br/>DE<br/>DEVELOPPEMENT</div> | <div>Projet: <b>SANITA VILLE PROPRE 2</b></div> <div>Cellule : <b>INFRASTRUCTURE</b></div>   | <div>Projet: <b>Construction du Fablab</b></div> <div>Site: <b>Commune urbaine de Sanoyah Dispensaire Km 36</b></div>                                                 | <div>Echelle:<br/>1:90</div>                                                             |
|                                  |   |   | <div>Conçu par: <b>DAOUDA KANIMOU</b><br/>(Expert thematique sectorielle/ INGENIEUR INFRASTRUCTURE)</div> <div>Dessiné par: <b>DIALLO ABDOURAHAMANE</b><br/>(intervention officer Concepteur / superviseurINFRASTRUCTURE)</div> | <div>Verifié par: <b>DAOUDA KANIMOU</b><br/>(Expert thematique sectorielle/ INGENIEUR INFRASTRUCTURE)</div> <div>Approuvé par: <b>ALIX L., CHEFFE DE PROJET</b></div> | <div>N°DE PLAN:<br/><b>PIECES<br/>GRAPHIQUES</b></div> <div>Date:<br/>09 sept 2024</div> |
|                                  |   |   |   |   |                                                                                          |





## 3D Ma Fablab-01



FINANCEMENT  
DE  
L'UNION EUROPEEN



AGENCE BELGE  
DE  
DEVELOPPEMENT

Projet: **SANITA VILLE PROPRE 2**

Cellule : **INFRASTRUCTURE**

Conçu par: **DAOUDA KANIMOU**  
(Expert thematique sectorielle/ INGENIEUR INFRASTRUCTURE)

Dessiné par: **DIALLO ABDOURAHAMANE**  
(intervention officer Concepteur / superviseurINFRASTRUCTURE)

Projet: **Construction du Fablab**

Site: **Commune urbaine de Sanoyah Dispensaire Km 36**

Verifié par: **DAOUDA KANIMOU**  
(Expert thematique sectorielle/ INGENIEUR INFRASTRUCTURE)

Approuvé par: **ALIX L., CHEFFE DE PROJET**


N°DE PLAN:

**3D1 Ma Fab - 01**

Echelle:  
1:90

Date:  
09 sept 2024



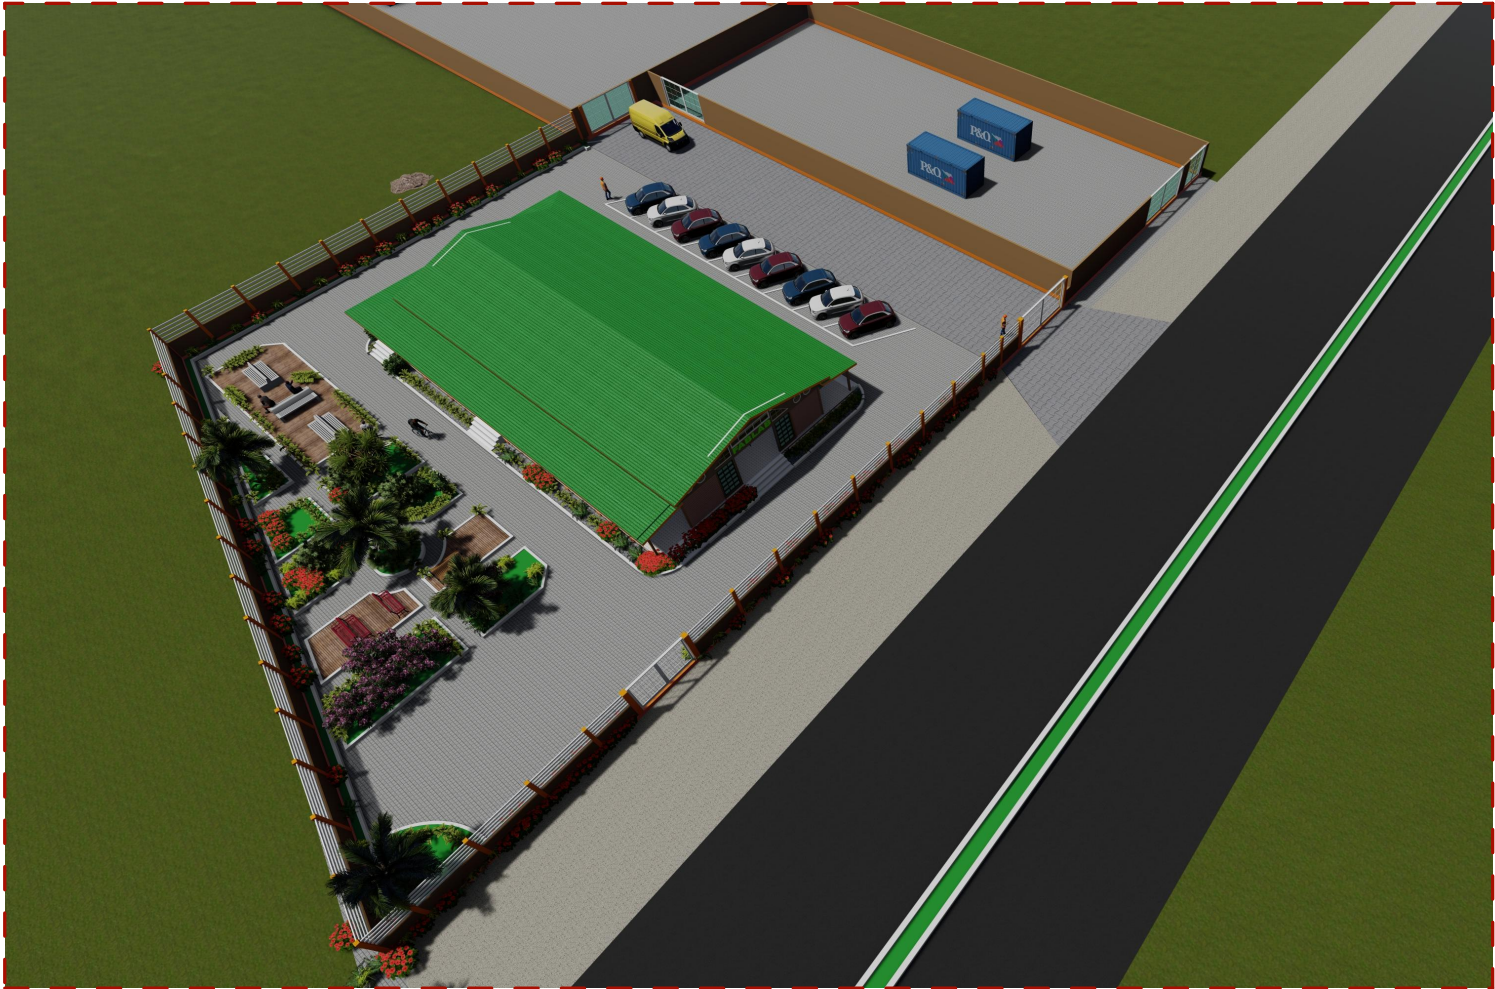

# 3D Ma Fablab-02



FINANCEMENT  
DE  
L'UNION EUROPEEN



AGENCE BELGE  
DE  
DEVELOPPEMENT

Projet: **SANITA VILLE PROPRE 2**

Cellule : **INFRASTRUCTURE**

Conçu par: **DAOUDA KANIMOU**  
(Expert thematique sectorielle/ INGENIEUR INFRASTRUCTURE)

Dessiné par: **DIALLO ABDOURAHAMANE**  
(intervention officer Concepteur / superviseurINFRASTRUCTURE)

Projet: **Construction du Fablab**

Site: **Commune urbaine de Sanoyah Dispensaire Km 36**

Verifié par: **DAOUDA KANIMOU**  
(Expert thematique sectorielle/ INGENIEUR INFRASTRUCTURE)

Approuvé par: **ALIX L., CHEFFE DE PROJET**

N°DE PLAN:  
**3D2 Ma Fab - 02**

Echelle:  
1:90

Date:  
09 sept 2024





## 3D Ma Fablab-03



FINANCEMENT  
DE  
L'UNION EUROPEEN

Enabel

AGENCE BELGE  
DE  
DEVELOPPEMENT

Projet: **SANITA VILLE PROPRE 2**

Cellule : **INFRASTRUCTURE**

Conçu par: **DAOUDA KANIMOU**  
(Expert thematique sectorielle/ INGENIEUR INFRASTRUCTURE)

Dessiné par: **DIALLO ABDOURAHAMANE**  
(intervention officer Concepteur / superviseurINFRASTRUCTURE)

Projet: **Construction du Fablab**

Site: **Commune urbaine de Sanoyah Dispensaire Km 36**

Verifié par: **DAOUDA KANIMOU**  
(Expert thematique sectorielle/ INGENIEUR INFRASTRUCTURE)

Approuvé par: **ALIX L., CHEFFE DE PROJET**

N°DE PLAN:  
**3D3 Ma Fab - 03**

Echelle:  
1:90

Date:  
09 sept 2024





# 3D Ma Fablab-04



FINANCEMENT  
DE  
L'UNION EUROPEEN



AGENCE BELGE  
DE  
DEVELOPPEMENT

Projet: **SANITA VILLE PROPRE 2**

Cellule : **INFRASTRUCTURE**

Conçu par: **DAOUDA KANIMOU**  
(Expert thematique sectorielle/ INGENIEUR INFRASTRUCTURE)

Dessiné par: **DIALLO ABDOURAHAMANE**  
(intervention officer Concepteur / superviseurINFRASTRUCTURE)

Projet: **Construction du Fablab**

Site: **Commune urbaine de Sanoyah Dispensaire Km 36**

Verifié par: **DAOUDA KANIMOU**  
(Expert thematique sectorielle/ INGENIEUR INFRASTRUCTURE)

Approuvé par: **ALIX L., CHEFFE DE PROJET**

N°DE PLAN:  
**3D4 Ma Fab - 04**


Echelle:  
1:90

Date:  
09 sept 2024



vers KM36

vers Kountia

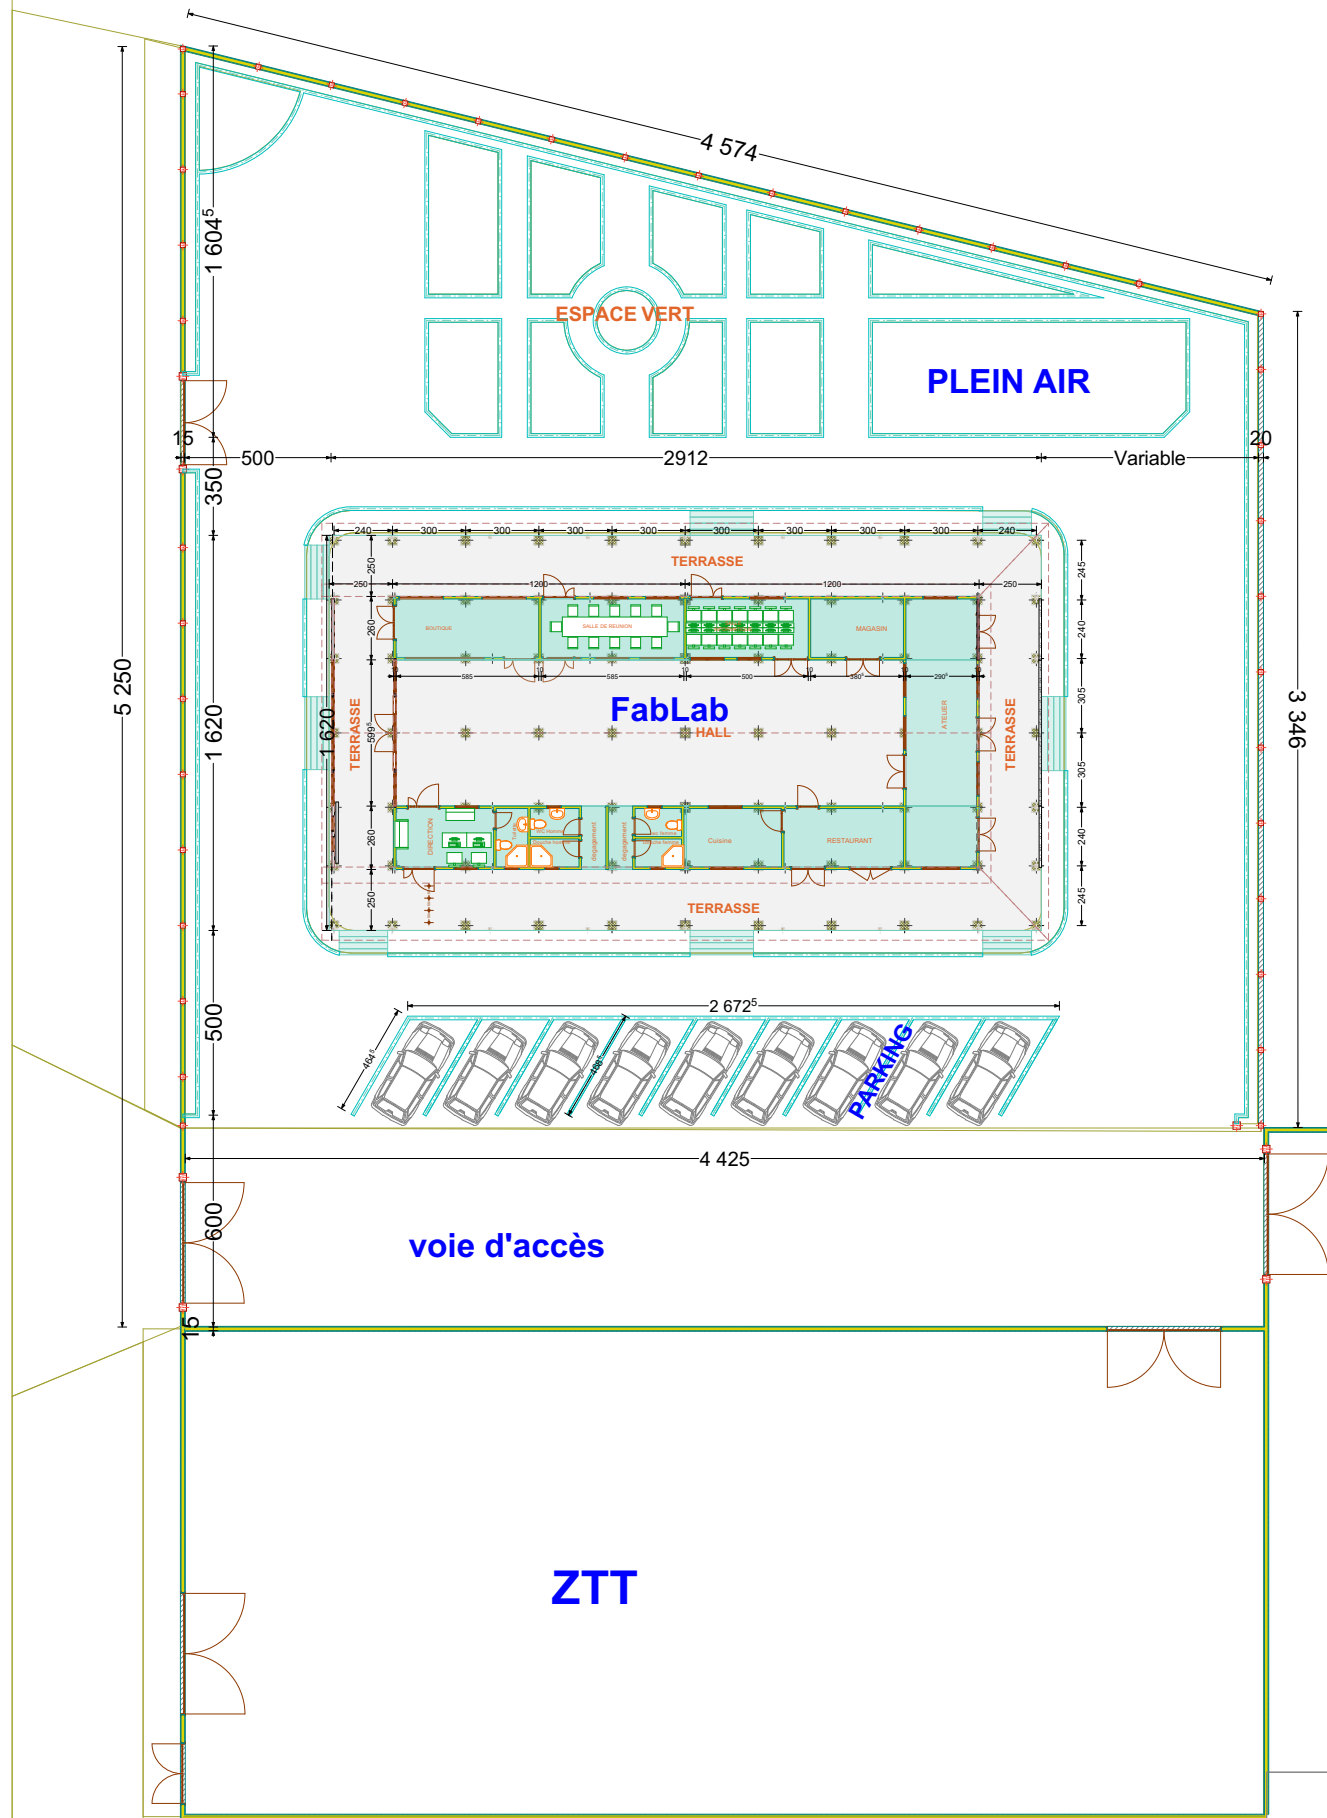


Centre de compostage

PLAN D'ENSEMBLE

|   |   |   |  |                                                                                                |  |                                          |  |
|---|---|---|--|------------------------------------------------------------------------------------------------|--|------------------------------------------|--|
| <br>FINANCEMENT<br>DE<br>L'UNION EUROPEEN | <br>AGENCE BELGE<br>DE<br>DEVELOPPEMENT | Projet: <b>SANITA VILLE PROPRE 2</b>                                                                      |  | Projet: <b>Construction du Fablab</b>                                                          |  | Echelle: 1:320                           |  |
|   |   | Cellule: <b>INFRASTRUCTURE</b>                                                                            |  | Site: <b>Commune urbaine de Sanoyah Dispensaire Km 36</b>                                      |  |                                          |  |
|   |   | Conçu par: <b>DAOUDA KANIMOU</b><br>(Expert thématique sectoriel) / INGENIEUR INFRASTRUCTURE              |  | Vérifié par: <b>DAOUDA KANIMOU</b><br>(Expert thématique sectoriel) / INGENIEUR INFRASTRUCTURE |  | <b>N° DE PLAN:</b><br><b>Ma Fab - 01</b> |  |
|   |   | Dessiné par: <b>DIALLO ABDOURAHAMANE</b><br>(Intervention officer Concepteur / superviseur INFRASTRUCTURE |  | Approuvé par: <b>ALEX L. CHEFFE DE PROJET</b>                                                  |  |                                          |  |
|   |   |   |  |                                                                                                |  | Date: 09 sept 2024                       |  |



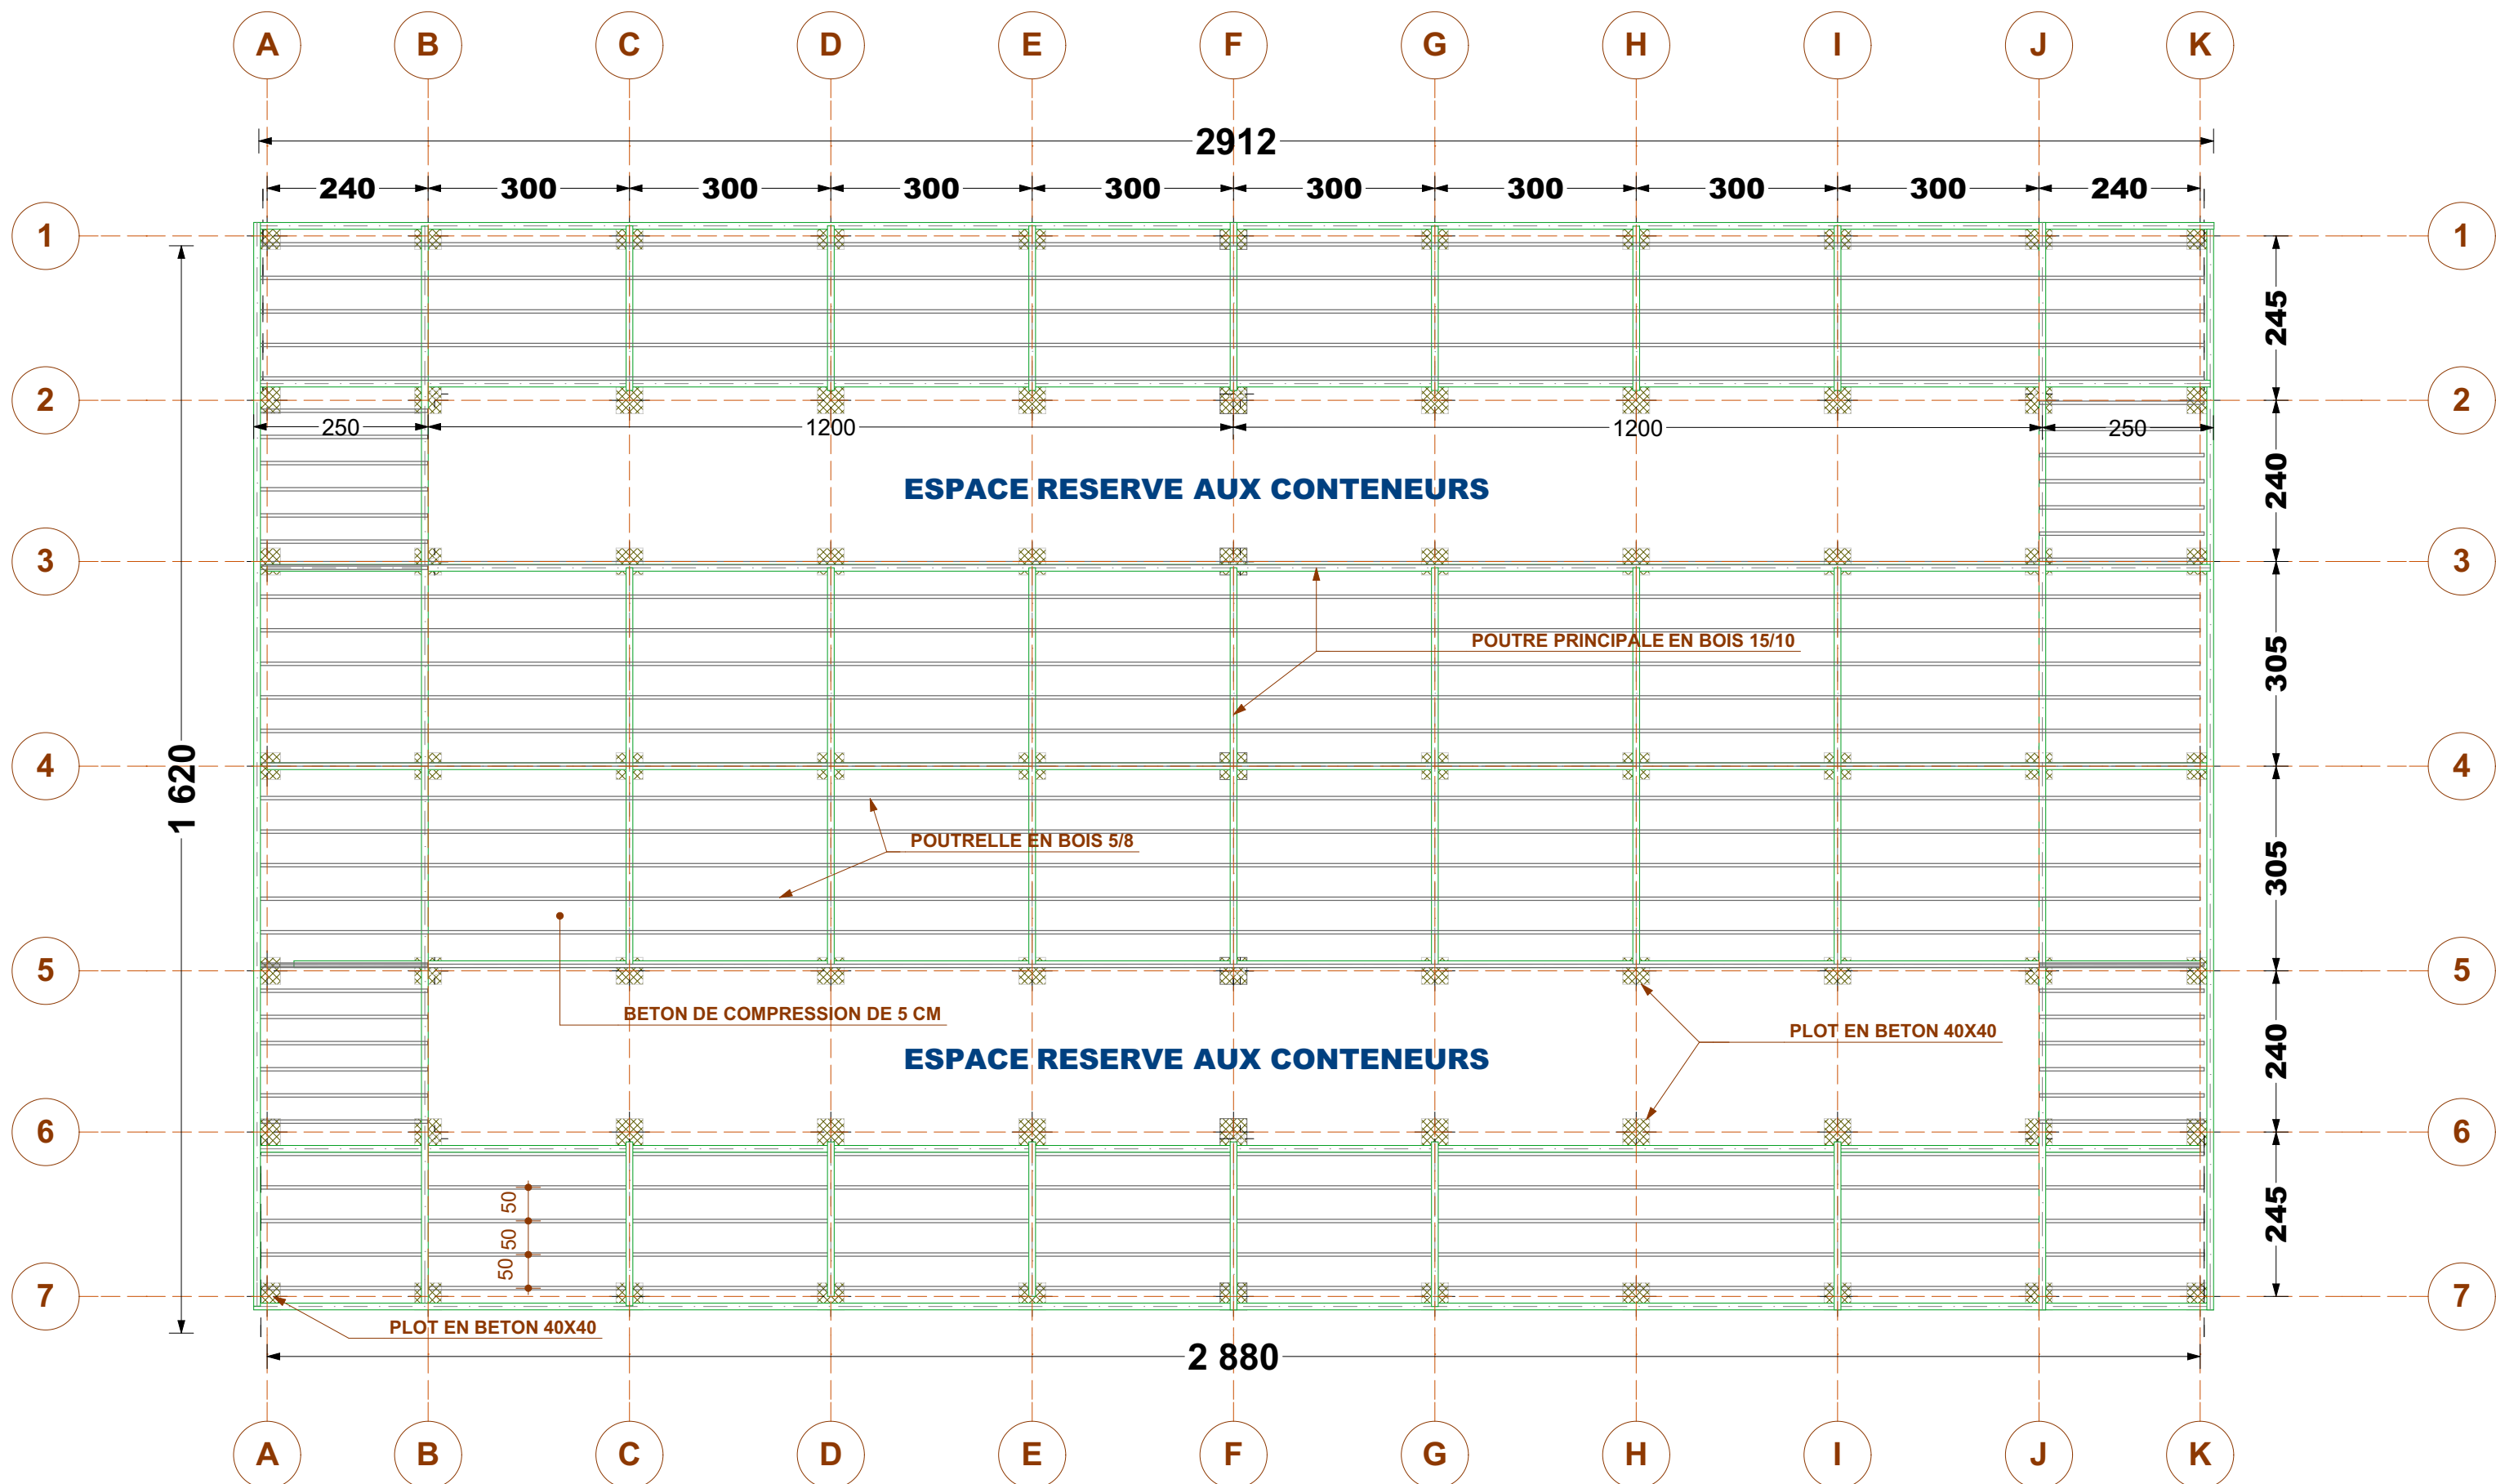

PLAN DE LA FONDATION



FINANCEMENT  
DE  
L'UNION EUROPEEN



AGENCE BELGE  
DE  
DEVELOPPEMENT

Projet: **SANITA VILLE PROPRE 2**

Cellule : **INFRASTRUCTURE**

Conçu par: **DAOUDA KANIMOU**  
(Expert thematique sectorielle/ INGENIEUR INFRASTRUCTURE)

Dessiné par: **DIALLO ABDOURAHAMANE**  
(intervention officer Concepteur / superviseurINFRASTRUCTURE)

Projet: **Construction du Fablab**

Site: **Commune urbaine de Sanoyah Dispensaire Km 36**

Verifié par: **DAOUDA KANIMOU**  
(Expert thematique sectorielle/ INGENIEUR INFRASTRUCTURE)


Approuvé par: **ALIX L., CHEFFE DE PROJET**

N°DE PLAN:  
**Ma Fab - 02**

Echelle:  
1:90

Date:  
09 sept 2024



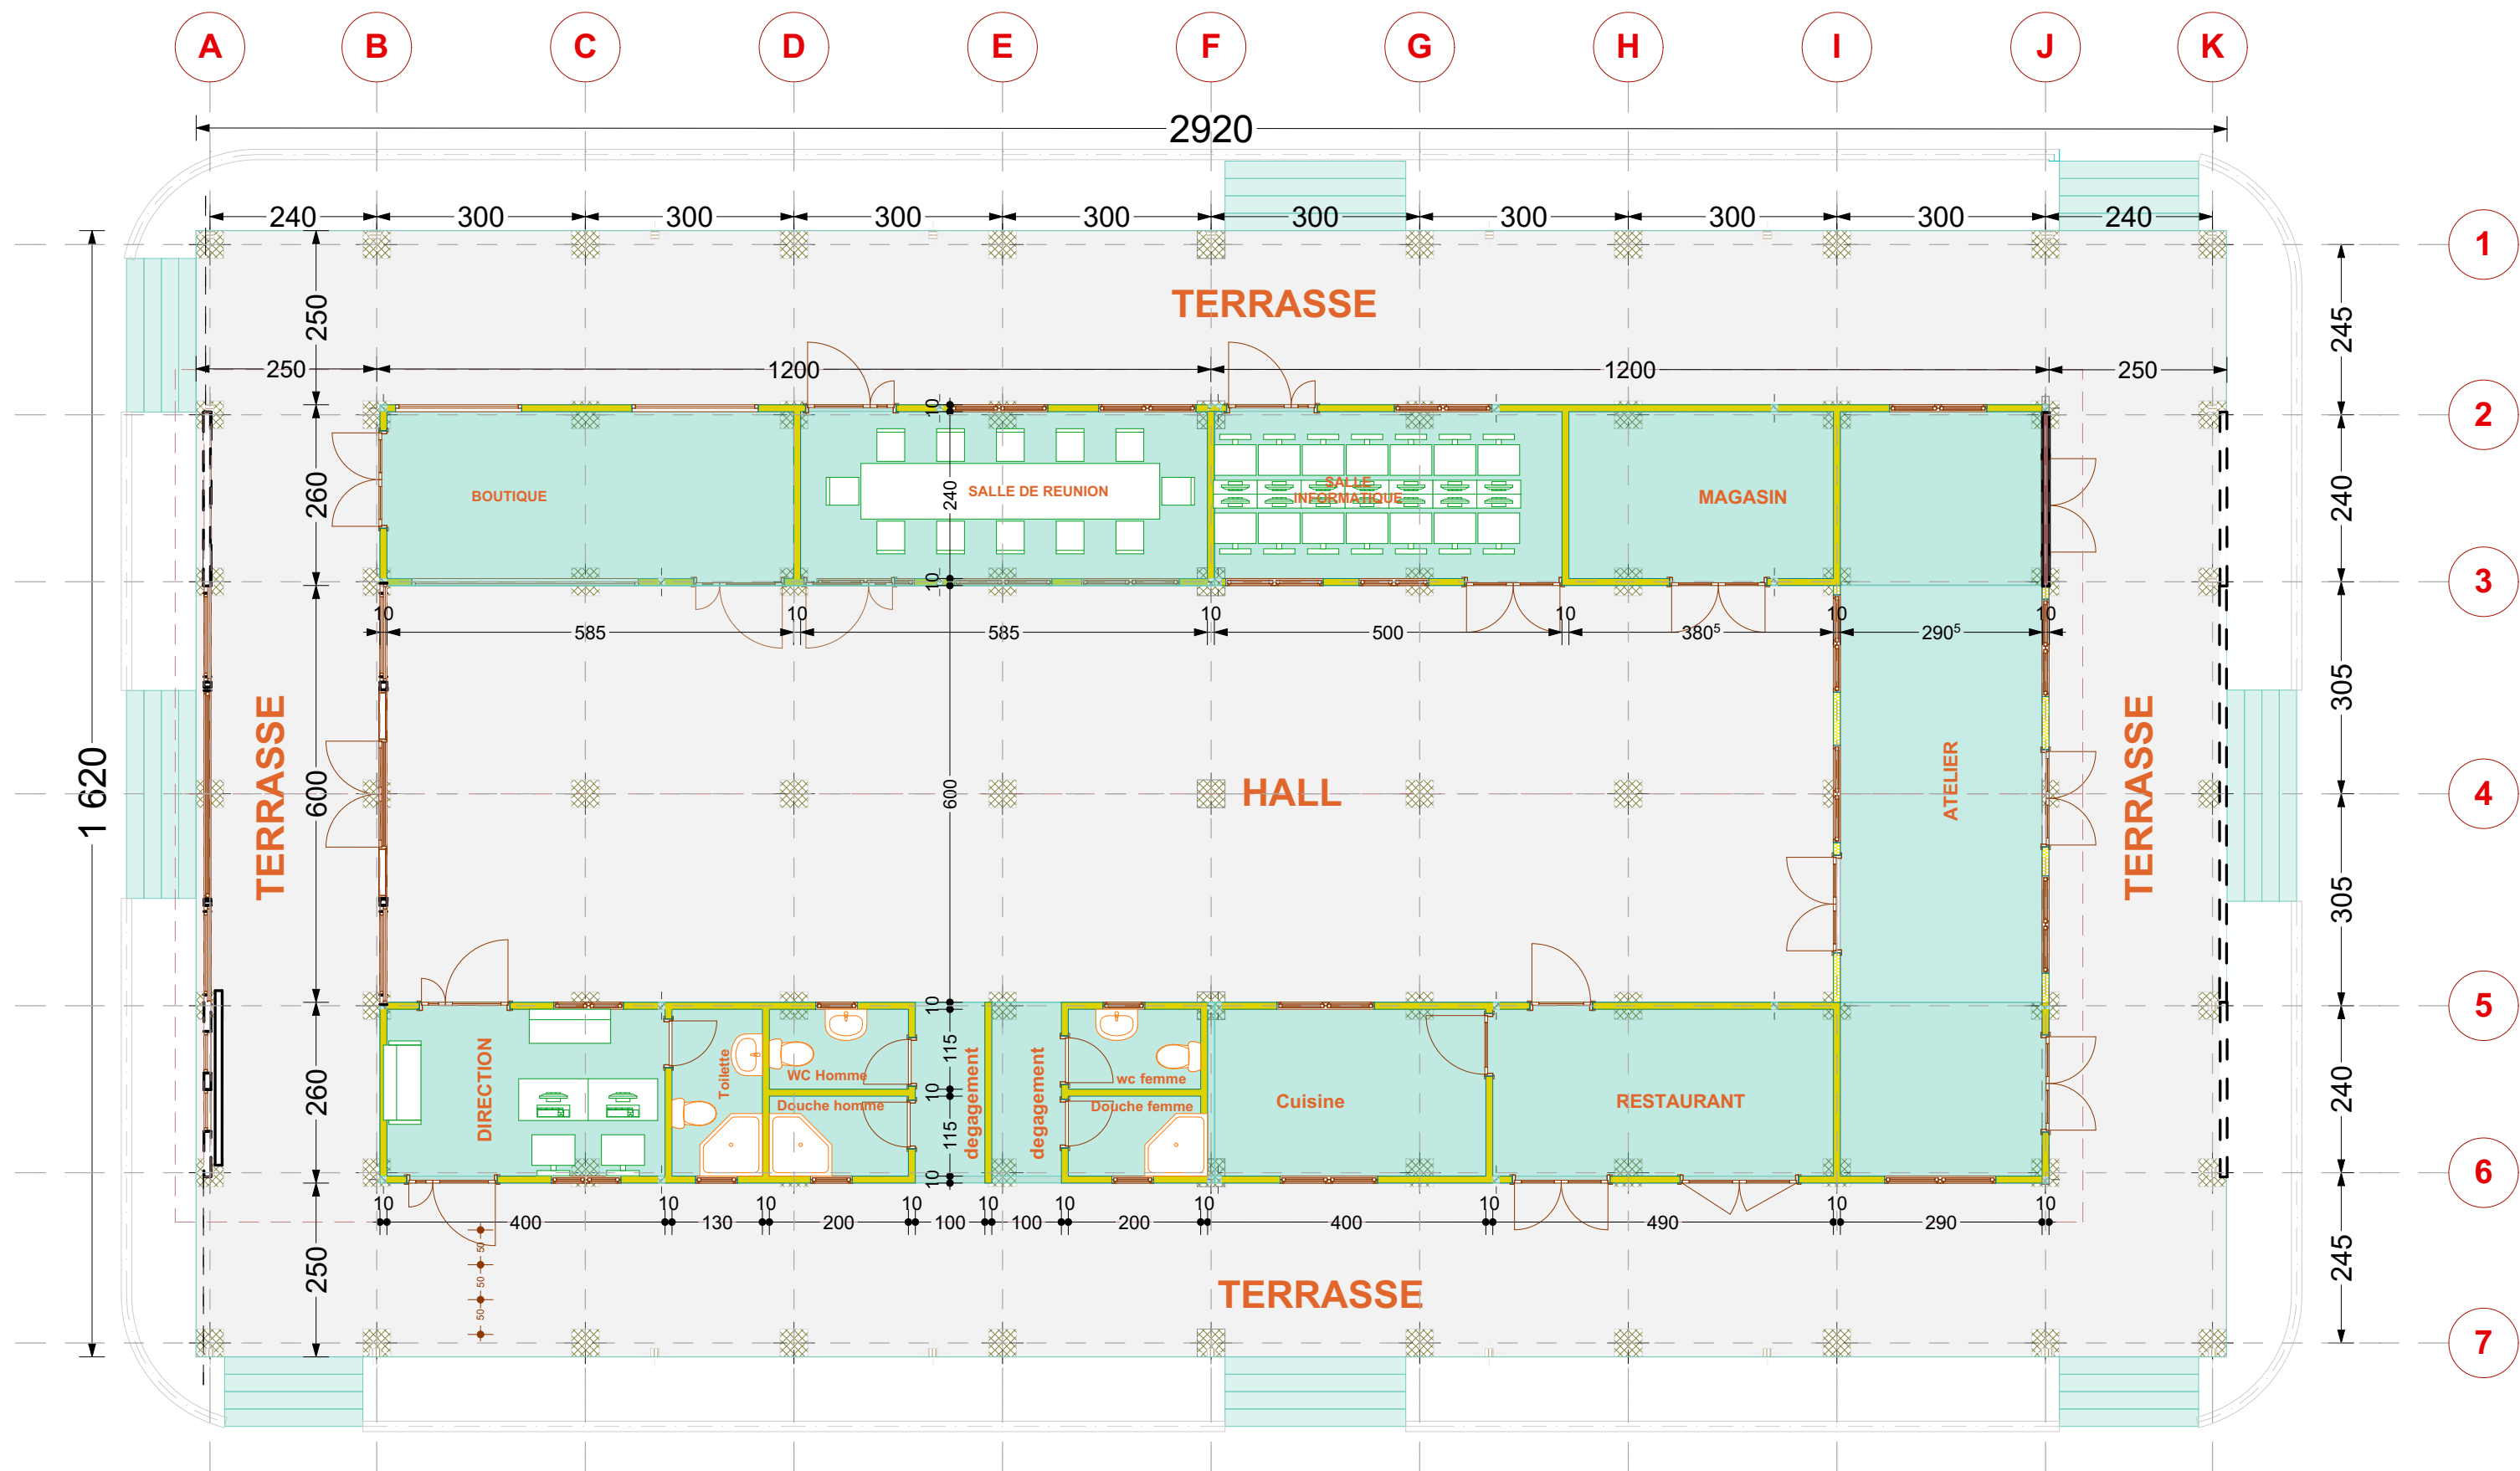

**VUE EN PLAN:**



FINANCEMENT  
DE  
L'UNION EUROPEEN



AGENCE BELGE  
DE  
DEVELOPPEMENT

Projet: **SANITA VILLE PROPRE 2**

Cellule : **INFRASTRUCTURE**

Conçu par: **DAOUDA KANIMOU**  
(Expert thematique sectorielle/ INGENIEUR INFRASTRUCTURE)

Dessiné par: **DIALLO ABDOURAHAMANE**  
(Intervention officer Concepteur / superviseurINFRASTRUCTURE)

Projet: **Construction du Fablab**

Site: **Commune urbaine de Sanoyah Dispensaire Km 36**

Verifié par: **DAOUDA KANIMOU**  
(Expert thematique sectorielle/ INGENIEUR INFRASTRUCTURE)

Approuvé par: **ALIX L., CHEFFE DE PROJET**


**N°DE PLAN:**

**Ma Fab - 03**

Echelle:  
1:90

Date:  
09 sept 2024



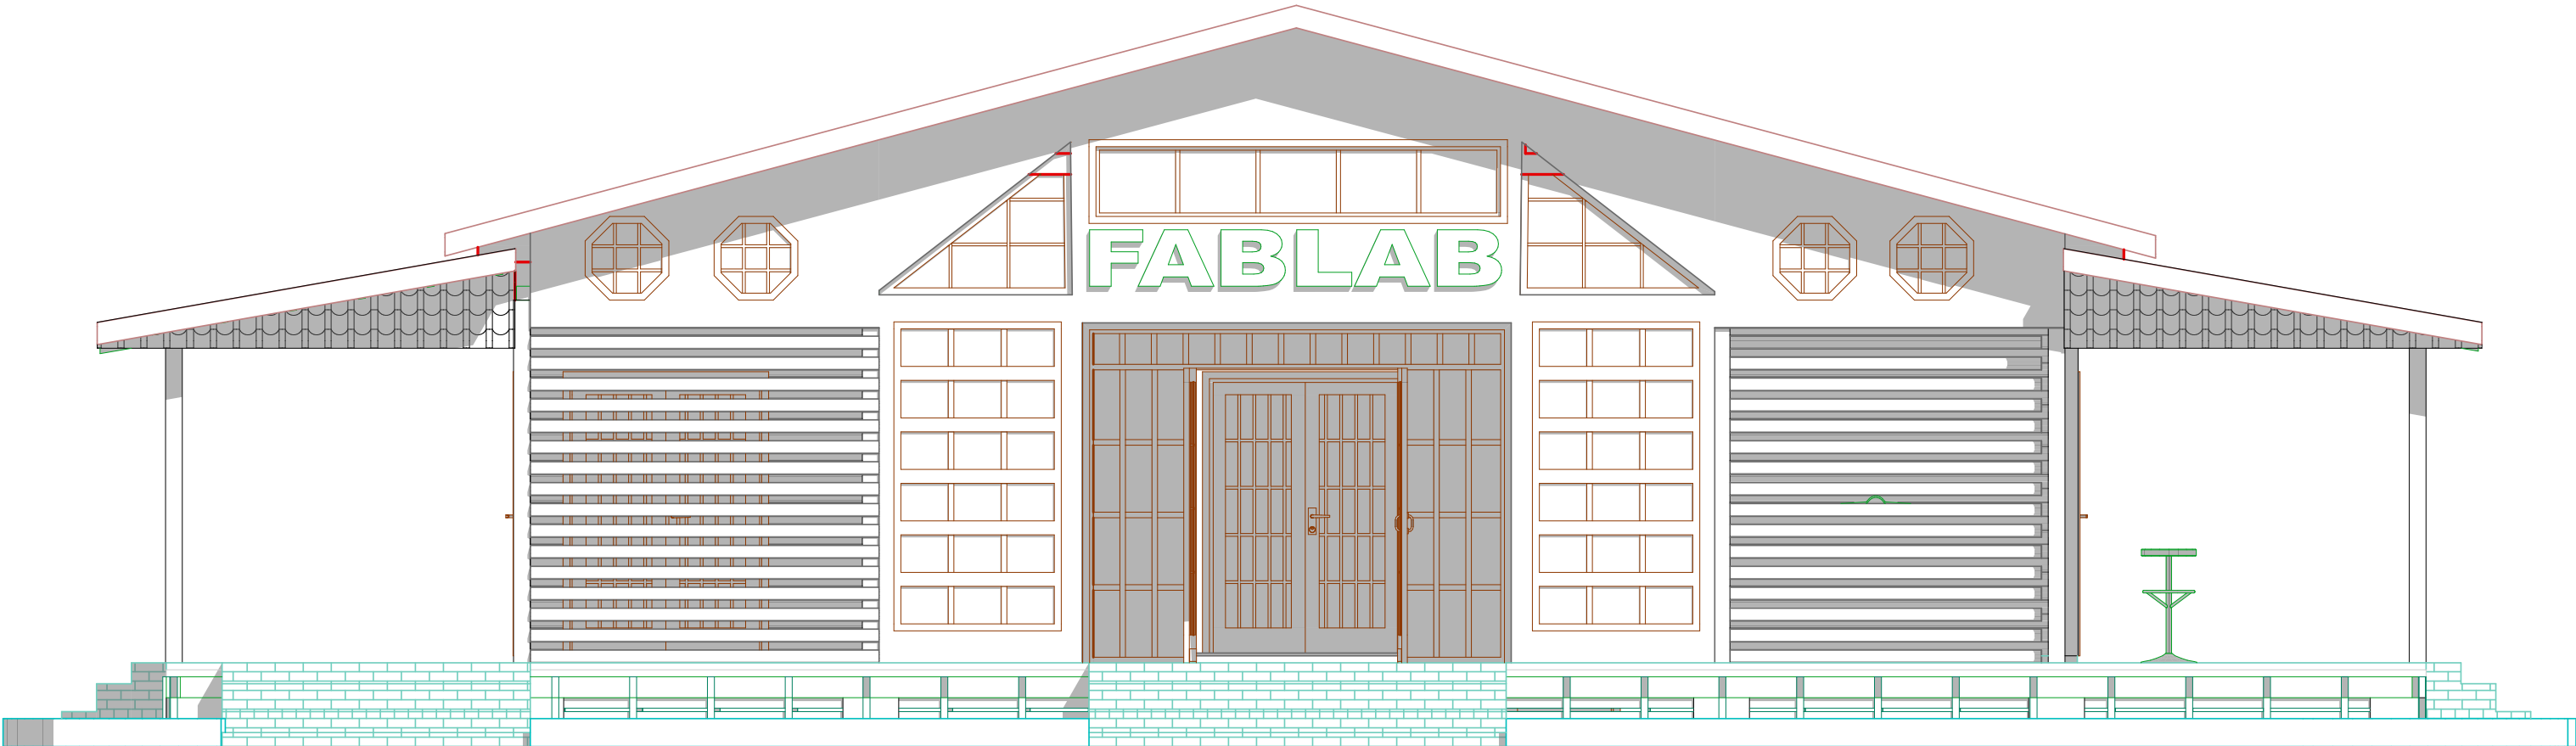

FACADE PRINCIPALE



FINANCEMENT  
DE  
L'UNION EUROPEEN



AGENCE BELGE  
DE  
DEVELOPPEMENT


Projet: **SANITA VILLE PROPRE 2**  
Cellule : **INFRASTRUCTURE**  
Conçu par: **DAOUDA KANIMOU**  
(Expert thematique sectorielle/ INGENIEUR INFRASTRUCTURE)  
Dessiné par: **DIALLO ABDOURAHAMANE**  
(intervention officer Concepteur / superviseurINFRASTRUCTURE)

Projet: **Construction du Fablab**  
Site: **Commune urbaine de Sanoyah Dispensaire Km 36**  
Verifié par: **DAOUDA KANIMOU**  
(Expert thematique sectorielle/ INGENIEUR INFRASTRUCTURE)  
Approuvé par: **ALIX L., CHEFFE DE PROJET**

N°DE PLAN:  
**Ma Fab - 04**

Echelle:  
1:70  
Date:  
09 sept 2024



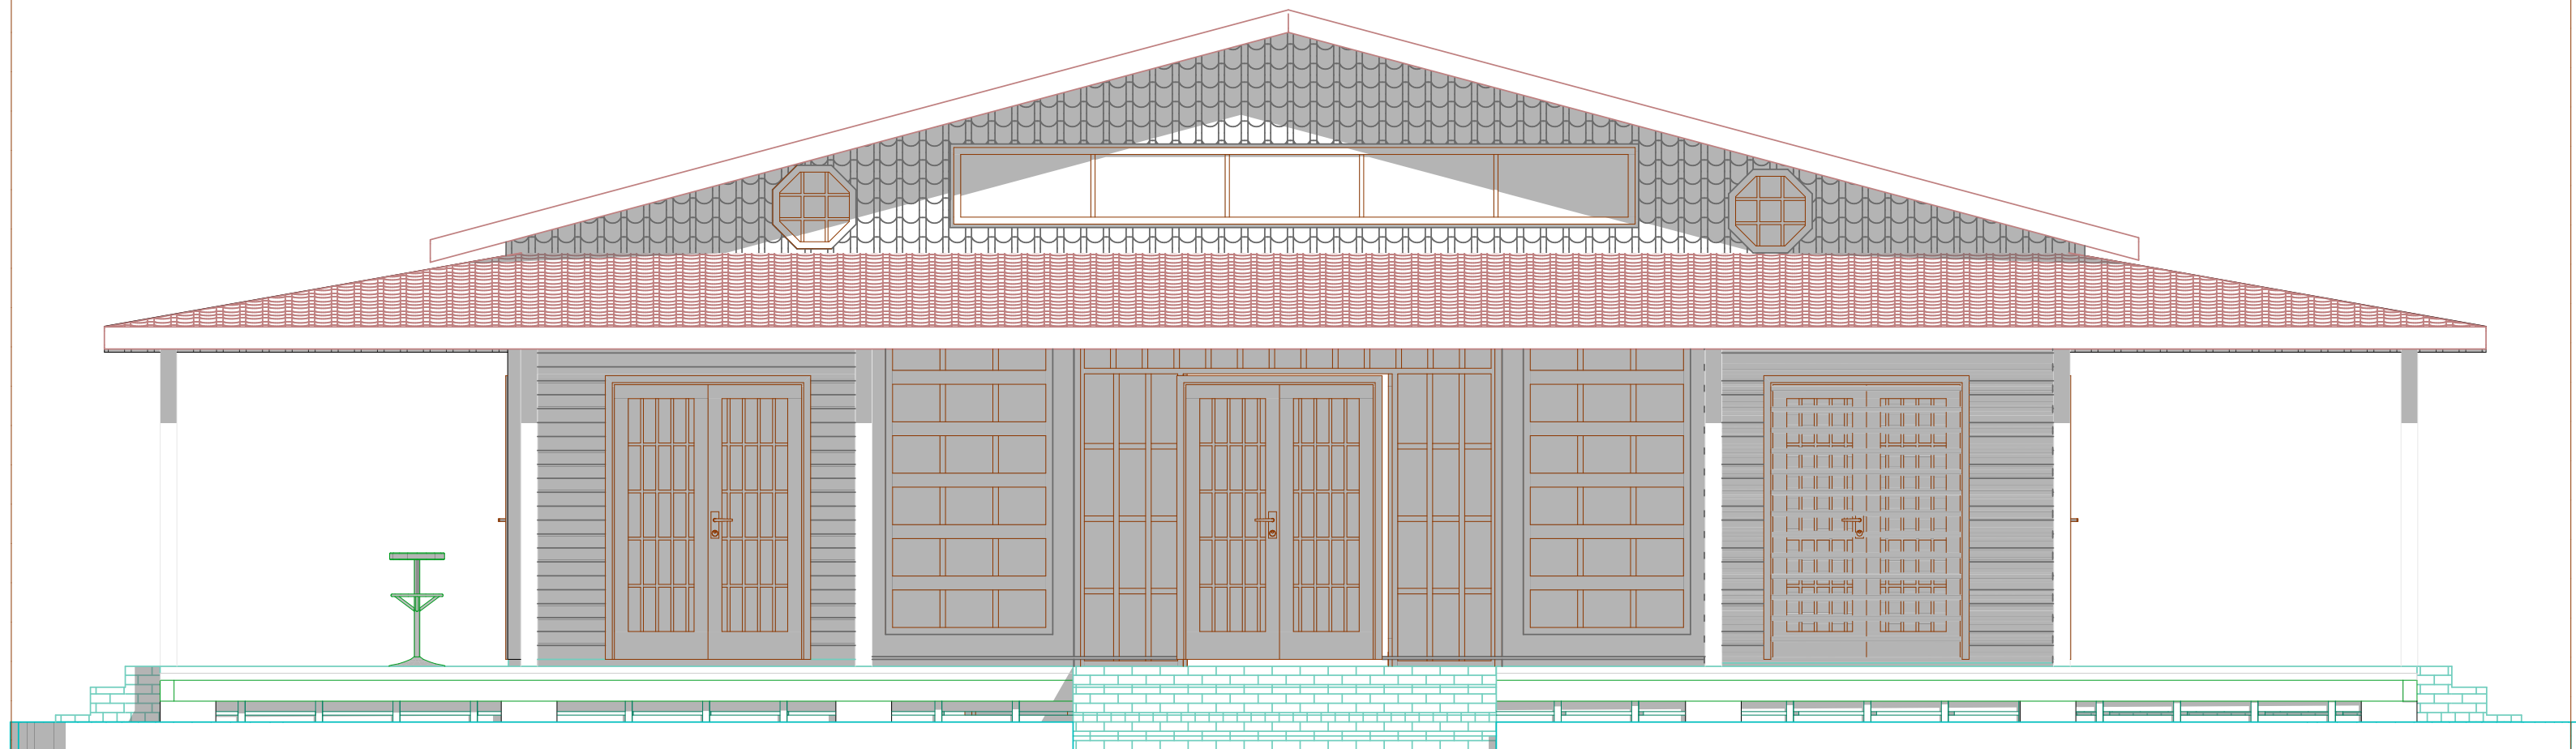

## FACADE POSTERIEURE



FINANCEMENT  
DE  
L'UNION EUROPEEN

Enabel

AGENCE BELGE  
DE  
DEVELOPPEMENT

Projet: **SANITA VILLE PROPRE 2**

Cellule : **INFRASTRUCTURE**

Conçu par: DAOUA KANIMOU  
(Expert thematique sectorielle/ INGENIEUR INFRASTRUCTURE)

Dessiné par: DIALLO ABDOURAHAMANE  
(intervention officer Concepteur / superviseurINFRASTRUCTURE)

Projet: **Construction du Fablab**

Site: **Commune urbaine de Sanoyah Dispensaire Km 36**

Verifié par: DAOUA KANIMOU  
(Expert thematique sectorielle/ INGENIEUR INFRASTRUCTURE)

Approuvé par: ALIX L., CHEFFE DE PROJET

N°DE PLAN:

**Ma Fab - 05**

Echelle:  
1:70

Date:  
09 sept 2024





**FACADE LATERALE  
DROITE**



FINANCEMENT  
DE  
L'UNION EUROPEEN



AGENCE BELGE  
DE  
DEVELOPPEMENT

Projet: **SANITA VILLE PROPRE 2**

Cellule : **INFRASTRUCTURE**

Conçu par: **DAOUDA KANIMOU**  
(Expert thematique sectorielle/ INGENIEUR INFRASTRUCTURE)

Dessiné par: **DIALLO ABDOURAHAMANE**  
(intervention officer Concepteur / superviseurINFRASTRUCTURE)

Projet: **Construction du Fablab**

Site: **Commune urbaine de Sanoyah Dispensaire Km 36**

Verifié par: **DAOUDA KANIMOU**  
(Expert thematique sectorielle/ INGENIEUR INFRASTRUCTURE)

Approuvé par: **ALIX L., CHEFFE DE PROJET**

**N°DE PLAN:**  
**Ma Fab - 06**

Echelle:  
1:75

Date:  
09 sept 2024





**FACADE LATERALE**  
**GAUCHE**



FINANCEMENT  
DE  
L'UNION EUROPEEN



AGENCE BELGE  
DE  
DEVELOPPEMENT

Projet: **SANITA VILLE PROPRE 2**

Cellule : **INFRASTRUCTURE**

Conçu par: **DAOUDA KANIMOU**  
(Expert thematique sectorielle/ INGENIEUR INFRASTRUCTURE

Dessiné par: **DIALLO ABDOURAHAMANE**  
(intervention officer Concepteur / superviseurINFRASTRUCTURE

Projet: **Construction du Fablab**

Site: **Commune urbaine de Sanoyah Dispensaire Km 36**

Verifié par: **DAOUDA KANIMOU**  
(Expert thematique sectorielle/ INGENIEUR INFRASTRUCTURE

Approuvé par: **ALIX L., CHEFFE DE PROJET**


**N°DE PLAN:**

**Ma Fab - 007**

Echelle:  
1:75

Date:  
09 sept 2024



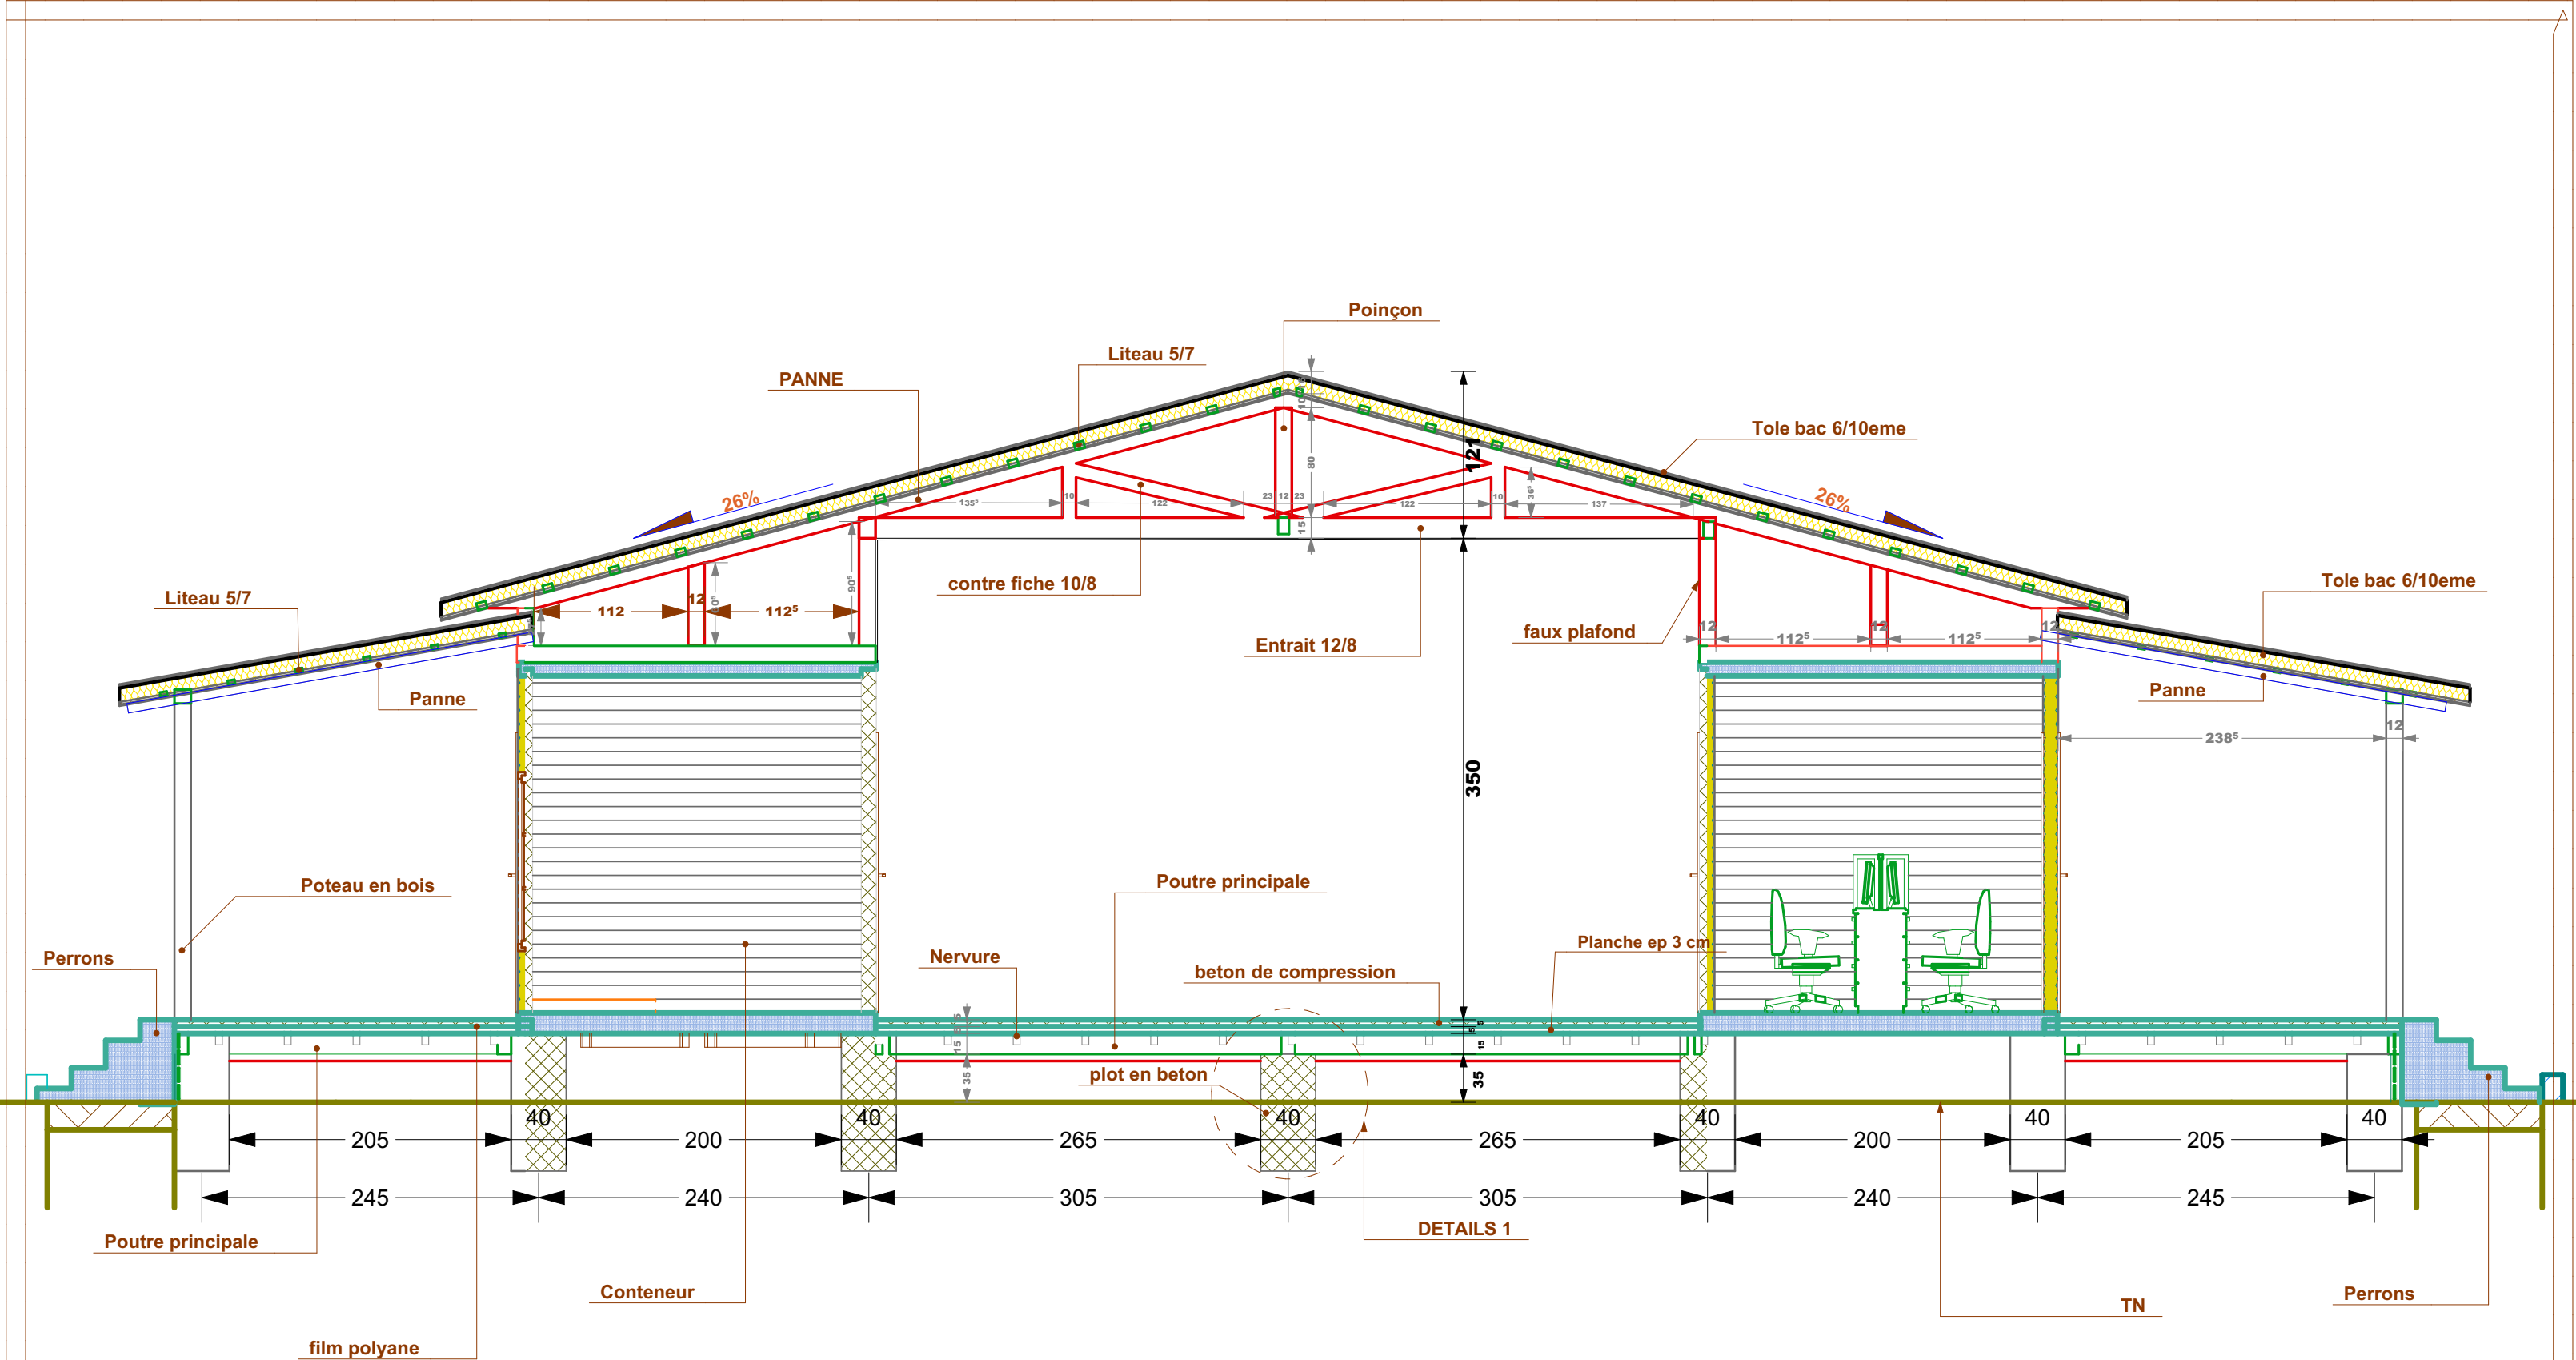

COUPE TRANSVERSALE 1:



FINANCEMENT  
DE  
L'UNION EUROPEEN



AGENCE BELGE  
DE  
DEVELOPPEMENT

Projet: SANITA VILLE PROPRE 2

Cellule : INFRASTRUCTURE

Conçu par: DAOUDA KANIMOU  
(Expert thematique sectorielle/ INGENIEUR INFRASTRUCTURE

Dessiné par: DIALLO ABDOURAHAMANE  
(intervention officer Concepteur / superviseurINFRASTRUCTURE

Projet: Construction du Fablab

Site: Commune urbaine de Sanoyah Dispensaire Km 36

Verifié par: DAOUDA KANIMOU  
(Expert thematique sectorielle/ INGENIEUR INFRASTRUCTURE

Approuvé par: ALIX L., CHEFFE DE PROJET


N°DE PLAN:

Ma Fab - 07

Echelle:  
1:44

Date:  
09 sept 2024



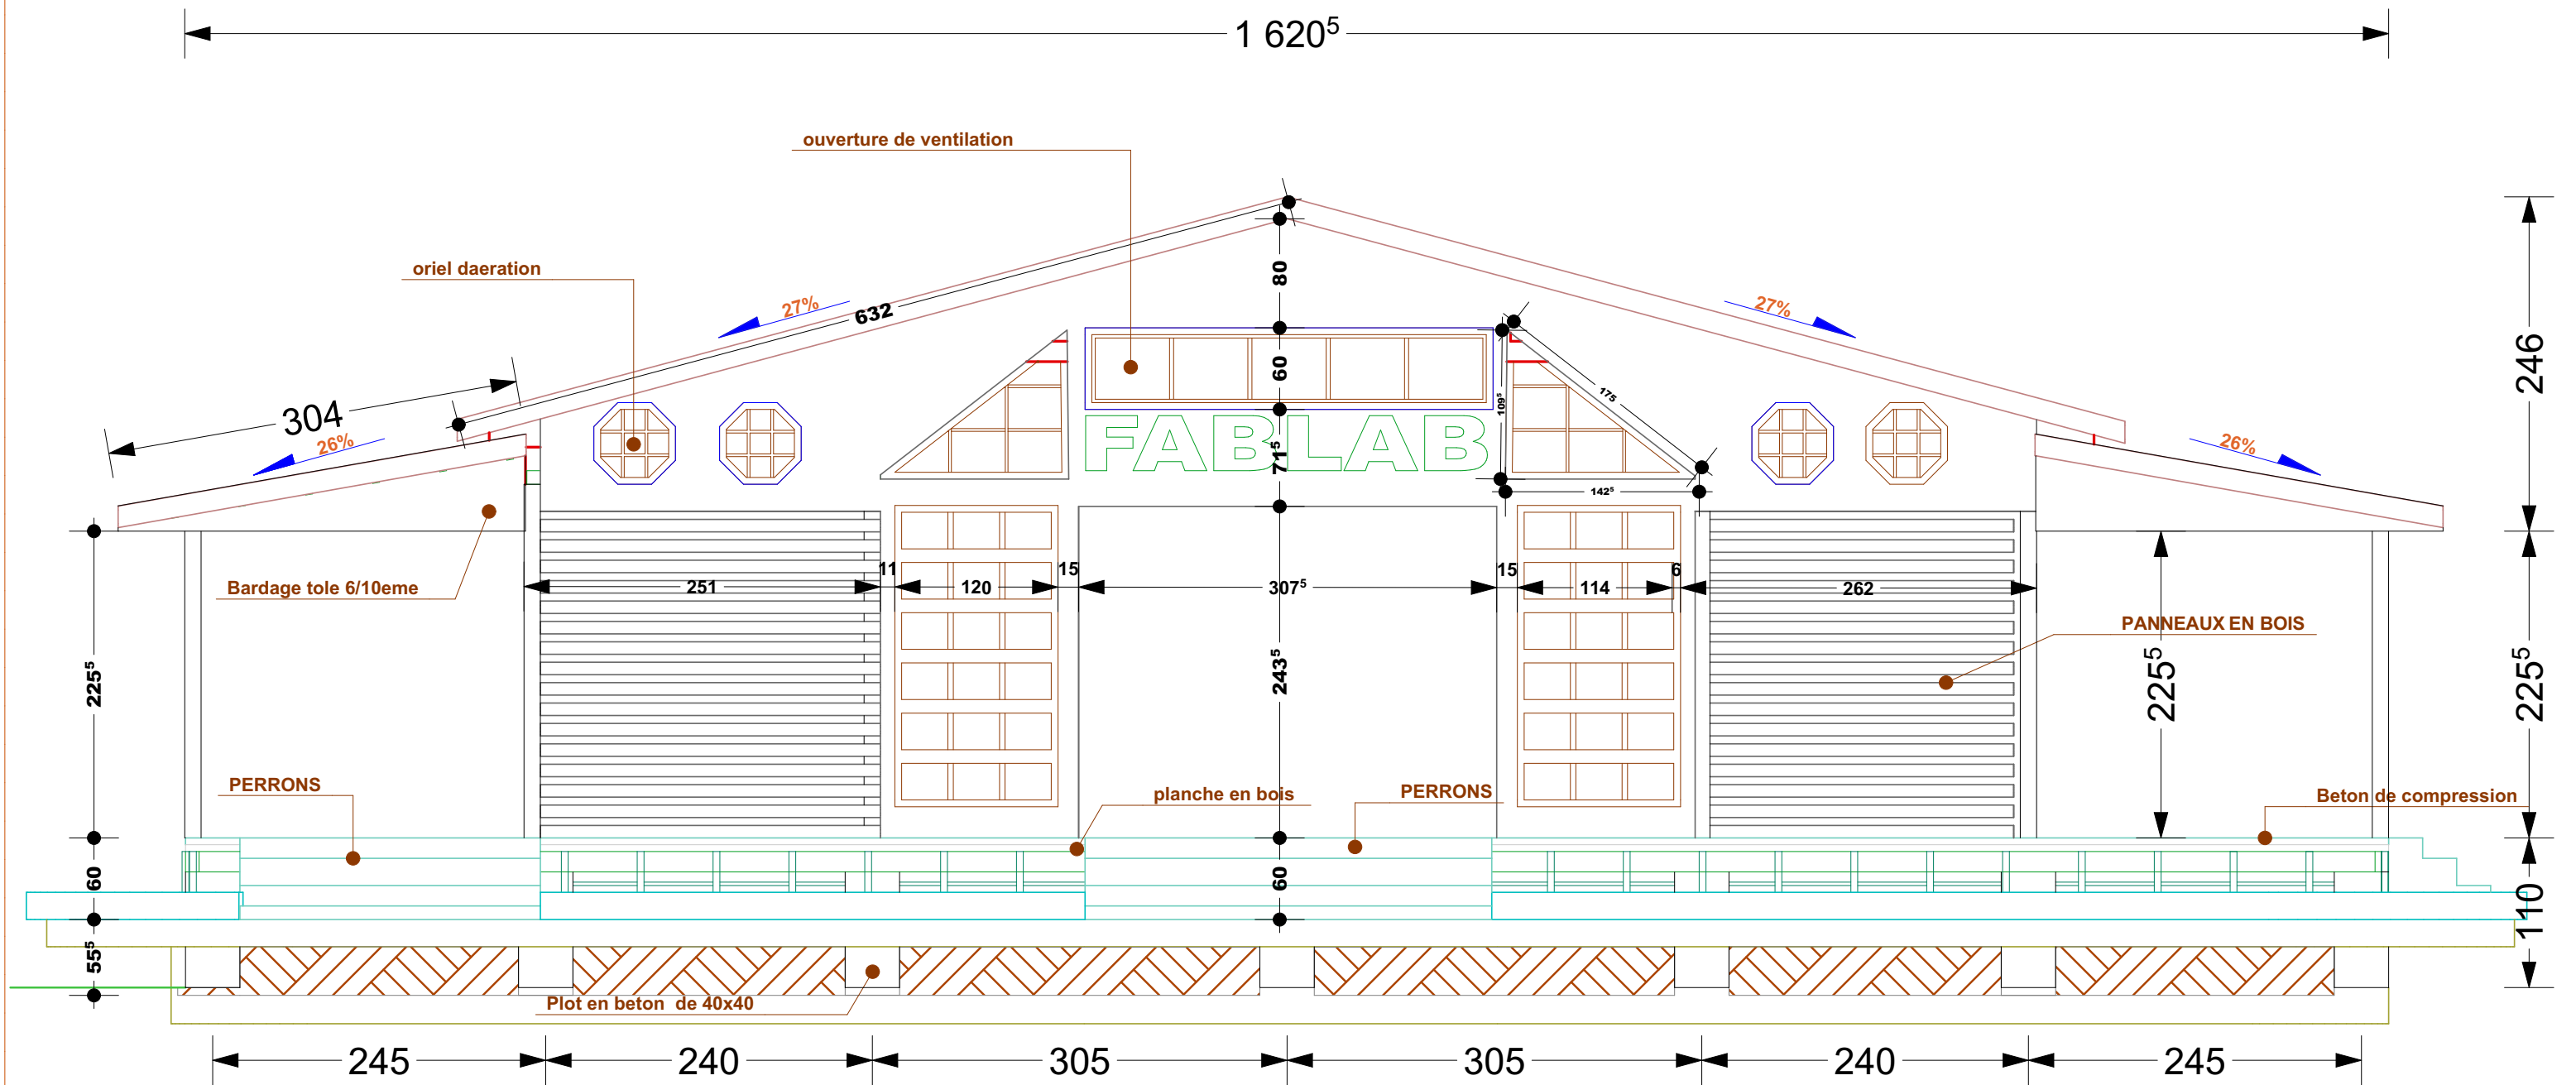

## COUPE TRANSVERSALE 2



FINANCEMENT  
DE  
L'UNION EUROPEEN



AGENCE BELGE  
DE  
DEVELOPPEMENT

Projet: **SANITA VILLE PROPRE 2**

Cellule : **INFRASTRUCTURE**

Conçu par: **DAOUDA KANIMOU**  
(Expert thematique sectorielle/ INGENIEUR INFRASTRUCTURE)

Dessiné par: **DIALLO ABDOURAHAMANE**  
(intervention officer Concepteur / superviseur INFRASTRUCTURE)

Projet: **Construction du Fablab**

Site: **Commune urbaine de Sanoyah Dispensaire Km 36**

Verifié par: **DAOUDA KANIMOU**  
(Expert thematique sectorielle/ INGENIEUR INFRASTRUCTURE)

Approuvé par: **ALIX L., CHEFFE DE PROJET**

N°DE PLAN:



**Ma Fab - 08**

Echelle:  
1:46


Date:  
09 sept 2024



VUE 3D  
FONDATION:

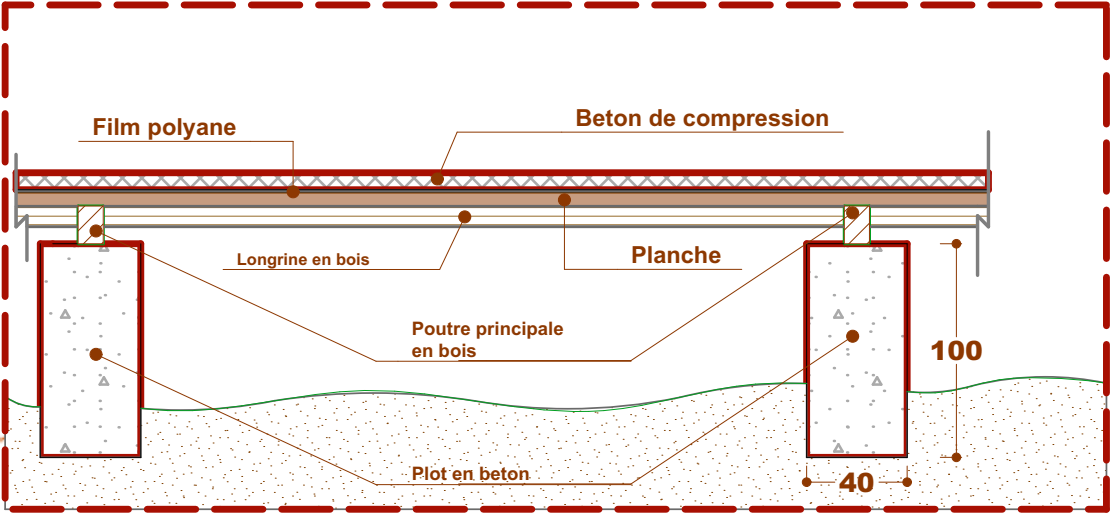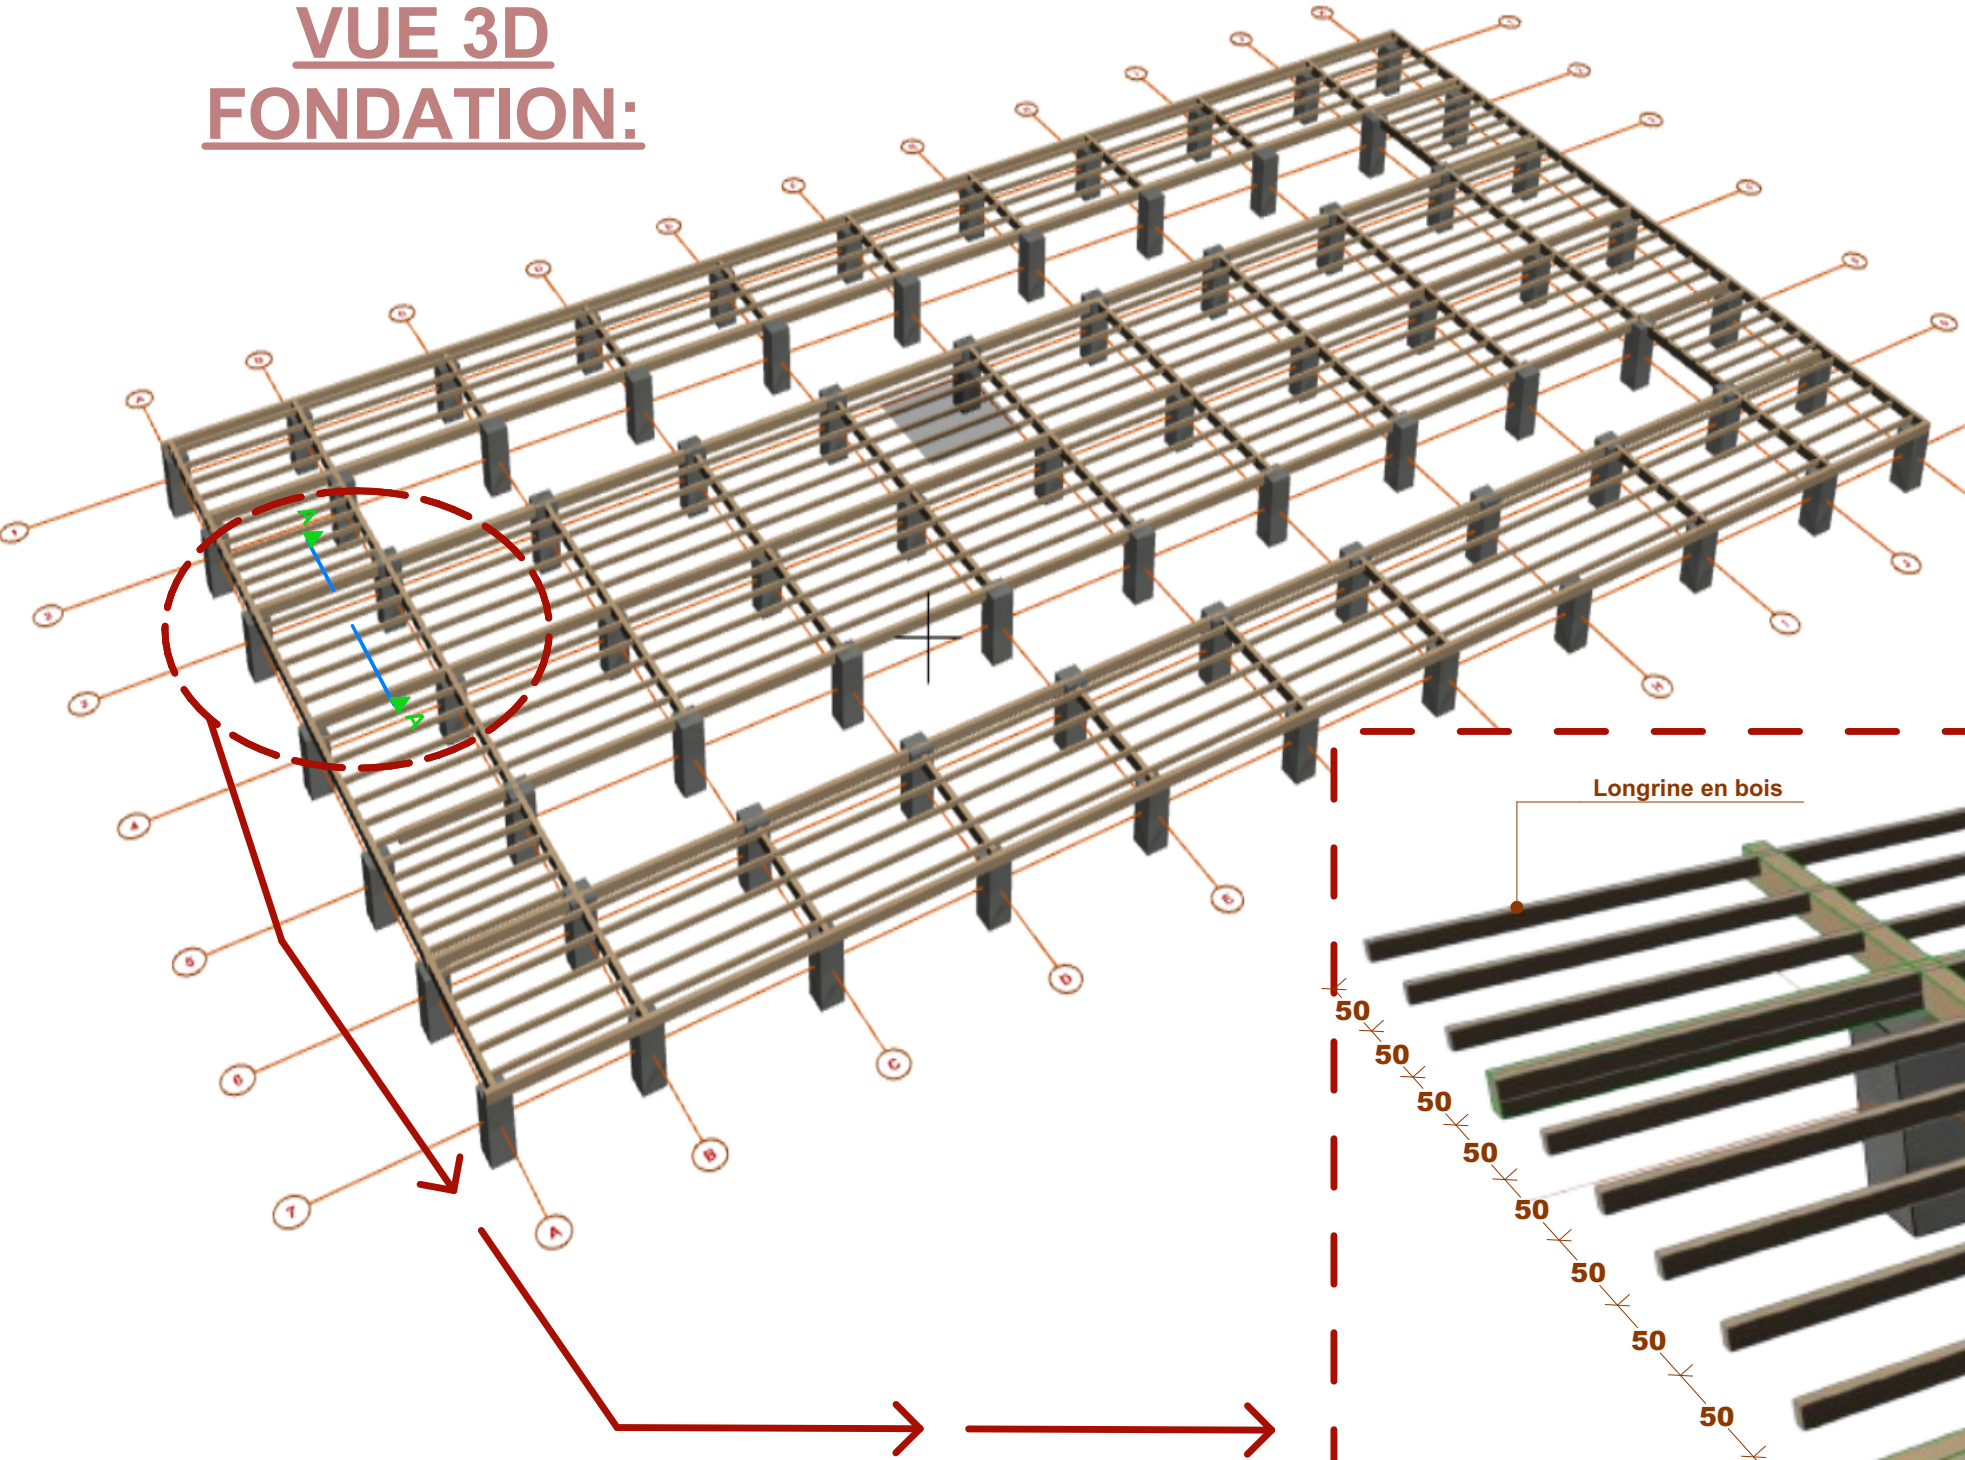

Coupe details:

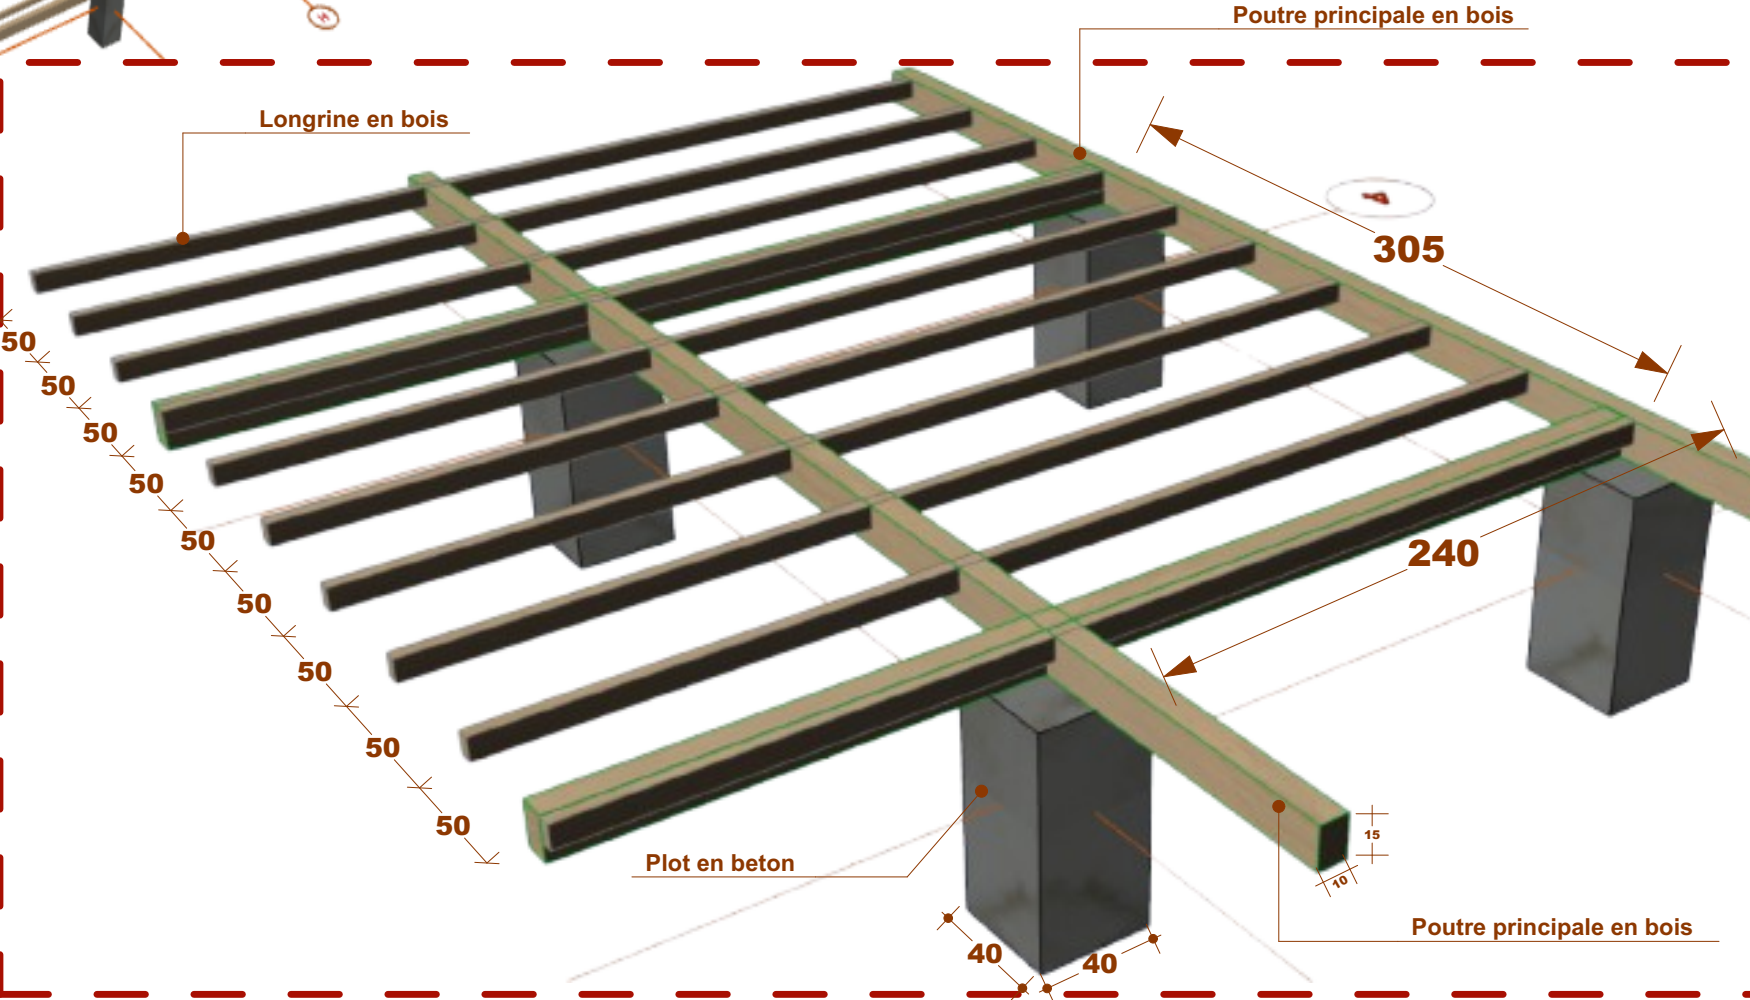

DETAILS:

PLAN DE DETAILS  
FONDATIONS



FINANCEMENT  
DE  
L'UNION EUROPEEN



AGENCE BELGE  
DE  
DEVELOPPEMENT

Projet: **SANITA VILLE PROPRE 2**

Cellule : **INFRASTRUCTURE**

Conçu par: **DAOUDA KANIMOU**  
(Expert thematique sectorielle/ INGENIEUR INFRASTRUCTURE)

Dessiné par: **DIALLO ABDOURAHAMANE**  
(intervention officer Concepteur / superviseurINFRASTRUCTURE)

Projet: **Construction du Fablab**

Site: **Commune urbaine de Sanoyah Dispensaire Km 36**

Verifié par: **DAOUDA KANIMOU**  
(Expert thematique sectorielle/ INGENIEUR INFRASTRUCTURE)

Approuvé par: **ALIX L., CHEFFE DE PROJET**


N°DE PLAN:

**Ma Fab - 09**

Echelle:  
1:70

Date:  
09 sept 2024



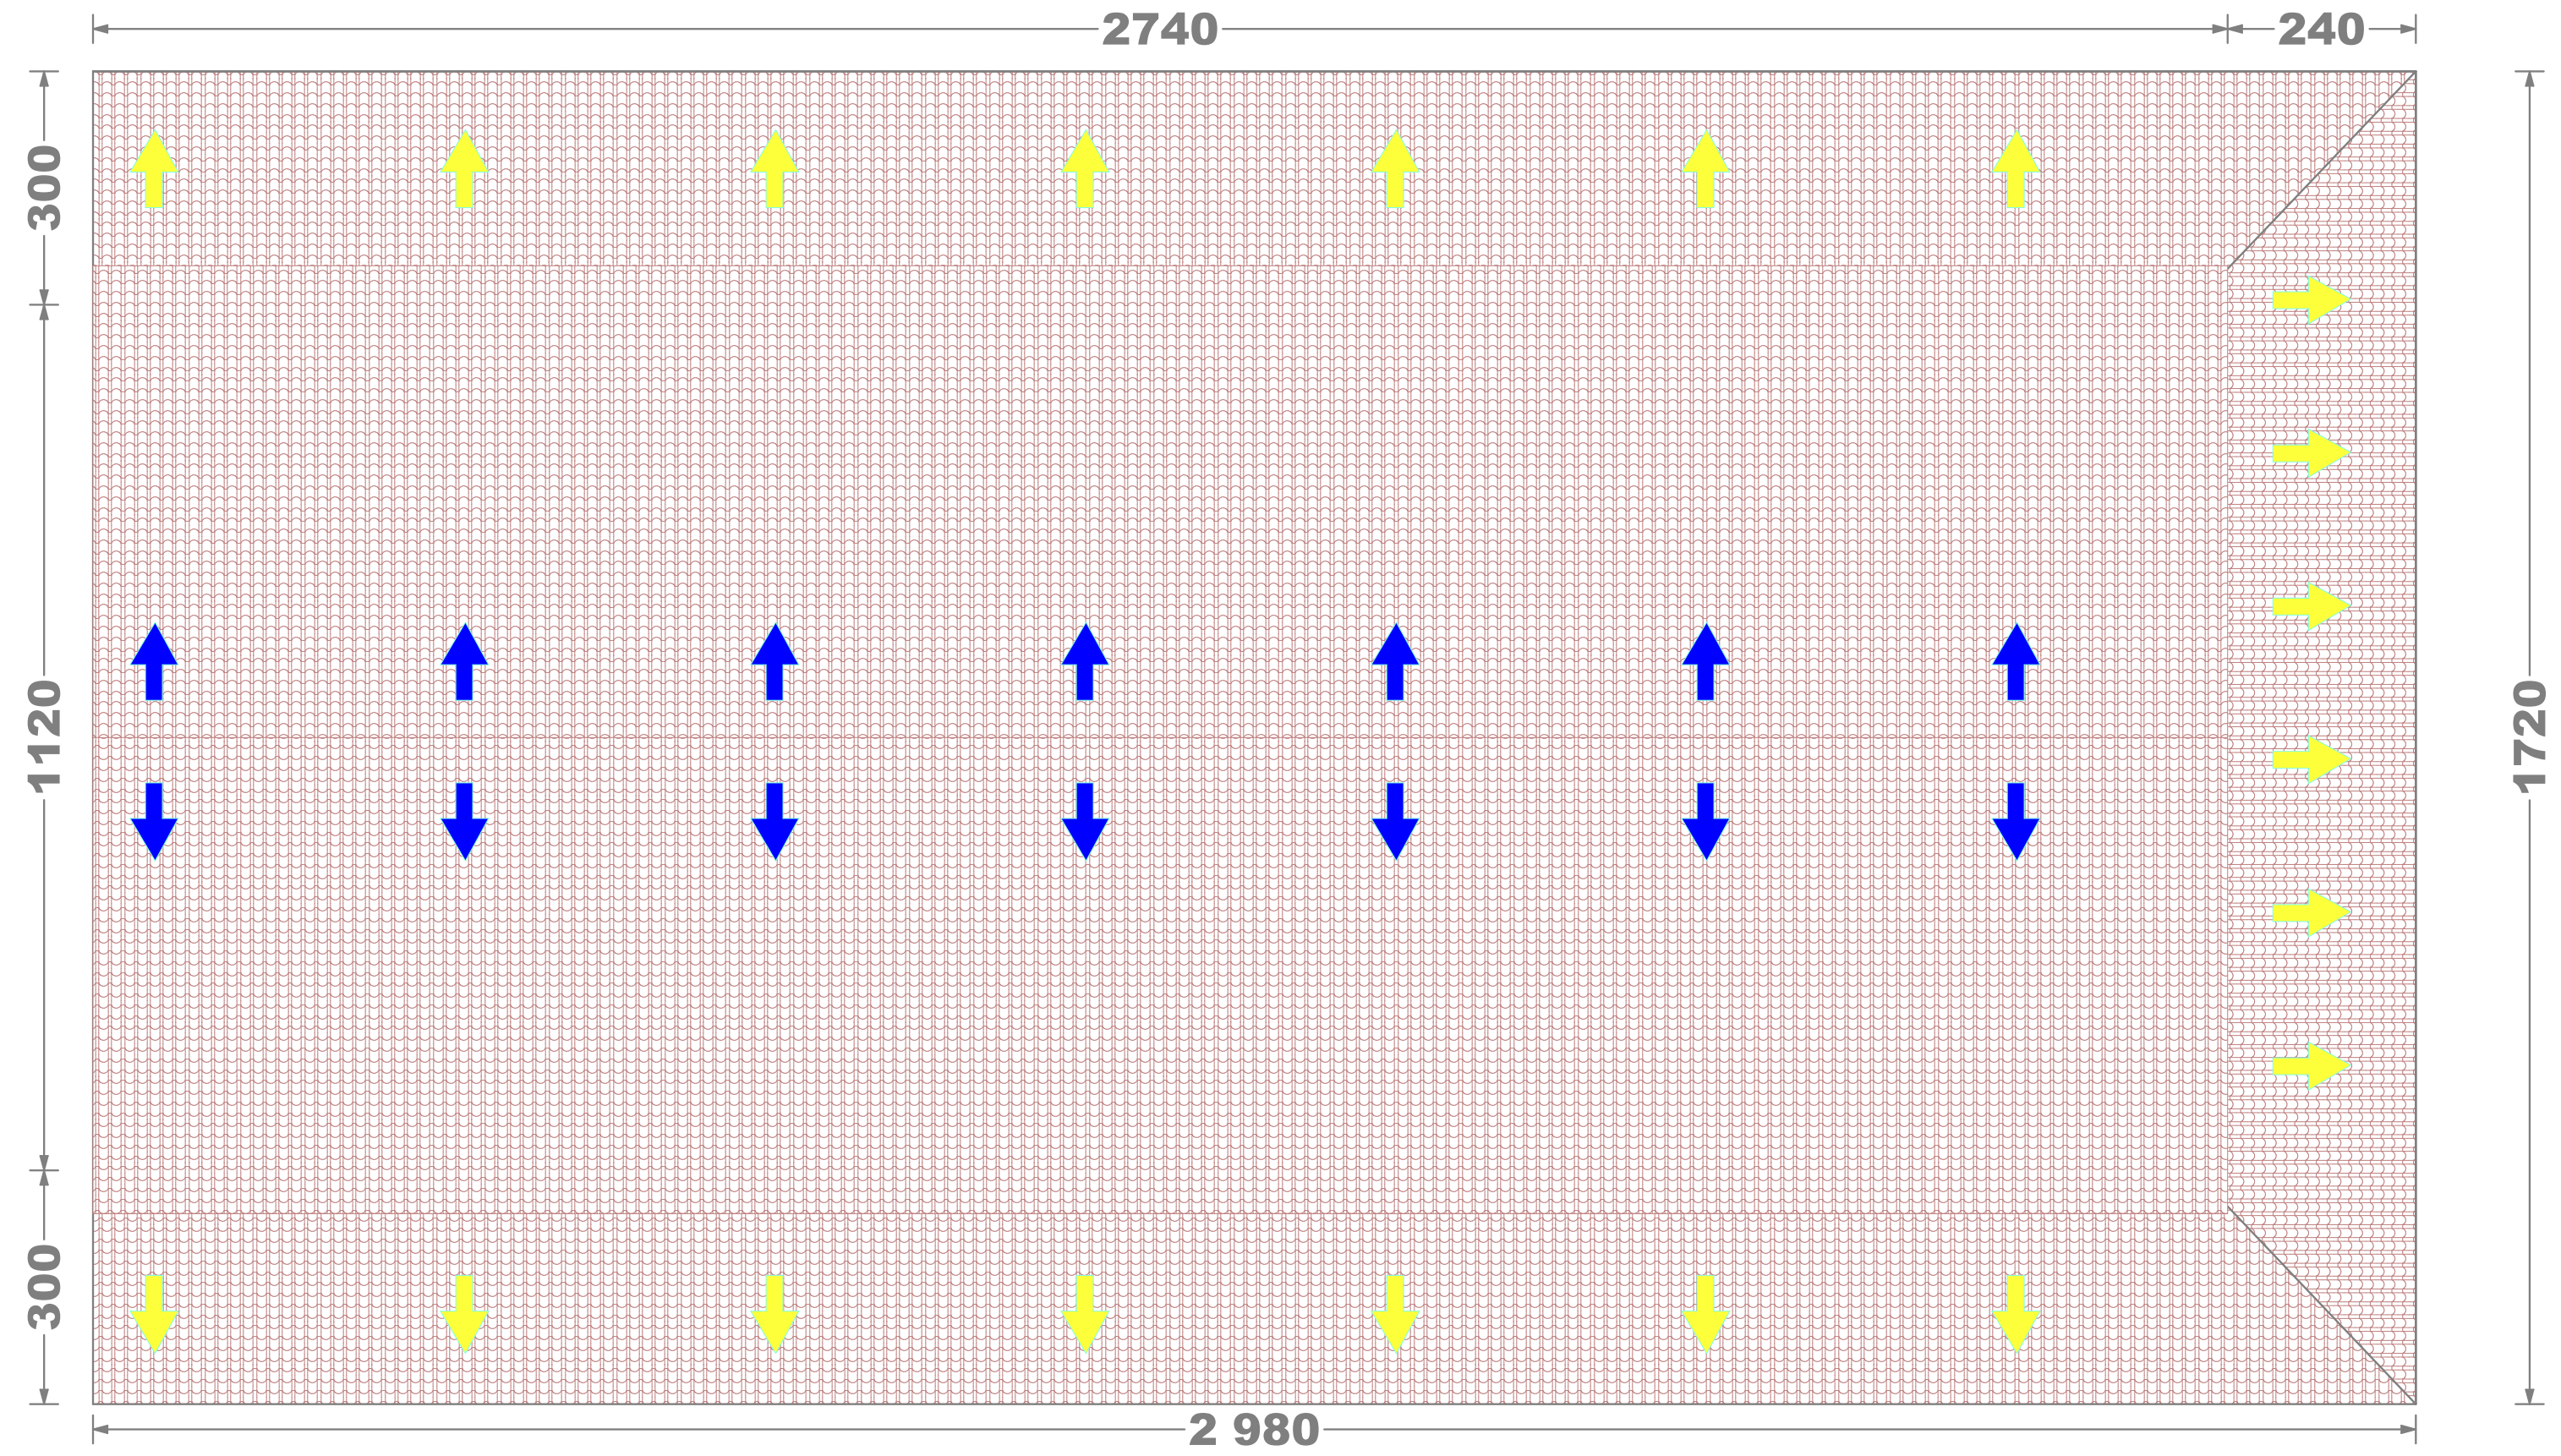

PLAN DE LA COUVERTURE



FINANCEMENT  
DE  
L'UNION EUROPEEN



AGENCE BELGE  
DE  
DEVELOPPEMENT

Projet: SANITA VILLE PROPRE 2

Cellule : INFRASTRUCTURE

Conçu par: DAOUDA KANIMOU  
(Expert thematique sectorielle/ INGENIEUR INFRASTRUCTURE

Dessiné par: DIALLO ABDOURAHAMANE  
(intervention officer Concepteur / superviseurINFRASTRUCTURE

Projet: Construction du Fablab

Site: Commune urbaine de Sanoyah Dispensaire Km 36

Verifié par: DAOUDA KANIMOU  
(Expert thematique sectorielle/ INGENIEUR INFRASTRUCTURE

Approuvé par: ALIX L., CHEFFE DE PROJET

N°DE PLAN:

Ma Fab - 11


Echelle:  
1:82

Date:  
09 sept 2024




Plan fosse septique

VUE EN PLAN

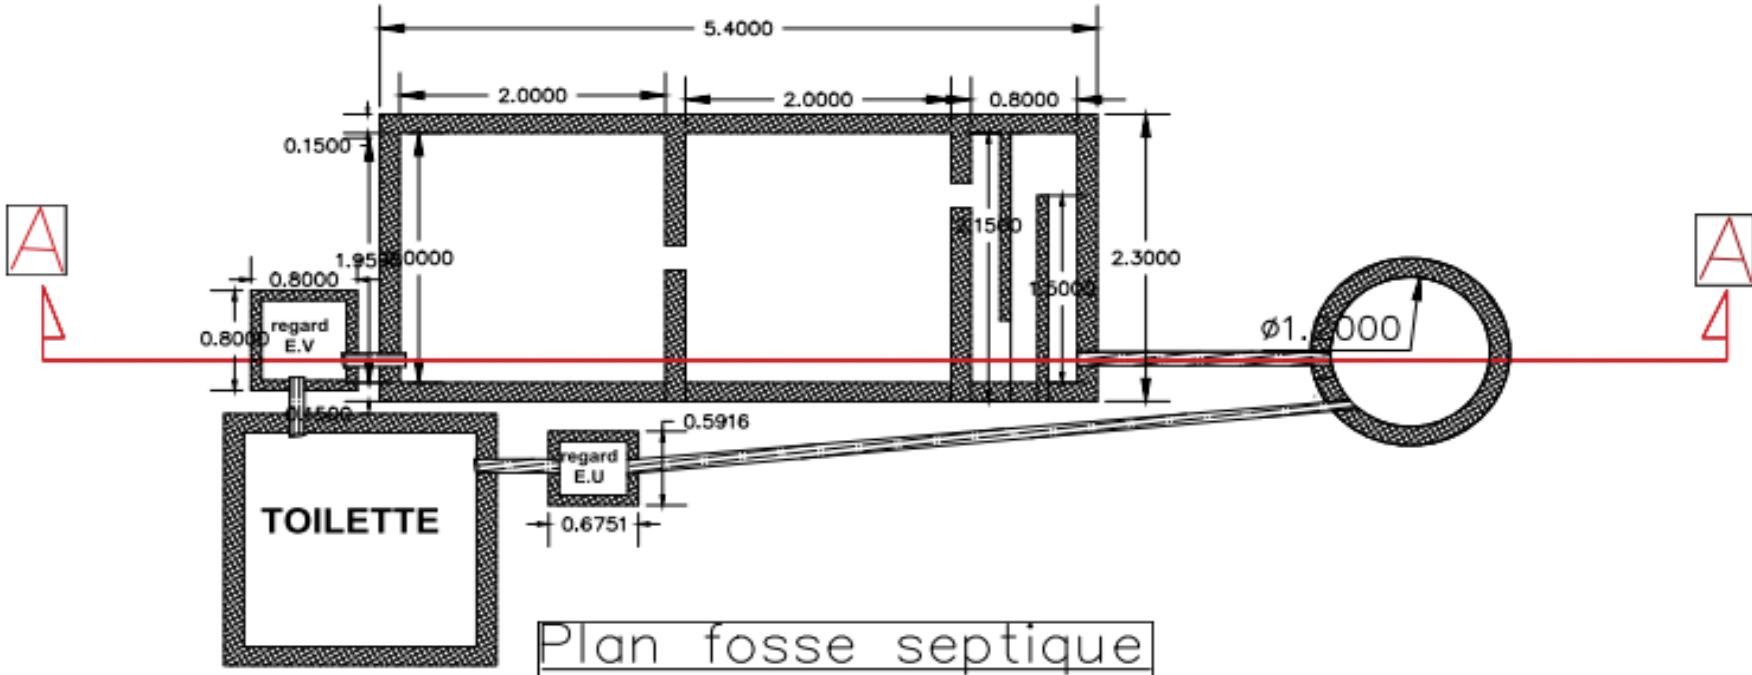

Coupe A-A

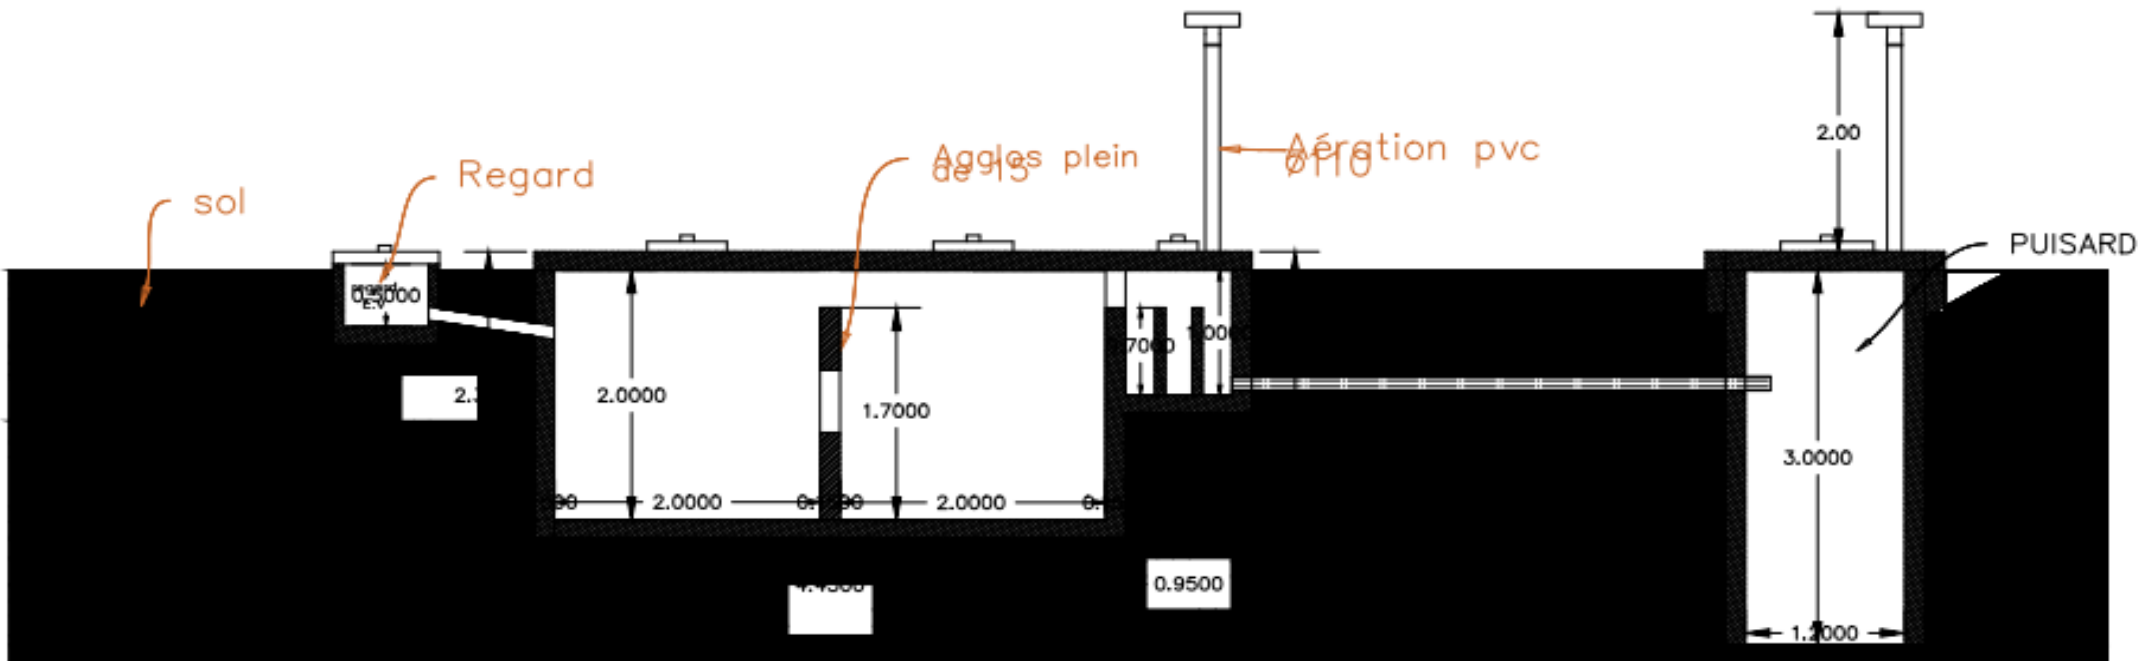

PLAN FOSSE  
SEPTIQUE



FINANCEMENT  
DE  
L'UNION EUROPEEN



AGENCE BELGE  
DE  
DEVELOPPEMENT

Projet: **SANITA VILLE PROPRE 2**

Cellule : **INFRASTRUCTURE**

Conçu par: **DAOUDA KANIMOU**  
(Expert thematique sectorielle/ INGENIEUR INFRASTRUCTURE)

Dessiné par: **DIALLO ABDOURAHAMANE**  
(intervention officer Concepteur / superviseur INFRASTRUCTURE)

Projet: **Construction du Fablab**

Site: **Commune urbaine de Sanoyah Dispensaire Km 36**

Verifié par: **DAOUDA KANIMOU**  
(Expert thematique sectorielle/ INGENIEUR INFRASTRUCTURE)

Approuvé par: **ALIX L., CHEFFE DE PROJET**

N°DE PLAN:

**Ma fab 10**

Echelle:  
1:90

Date:  
09 sept 2024