

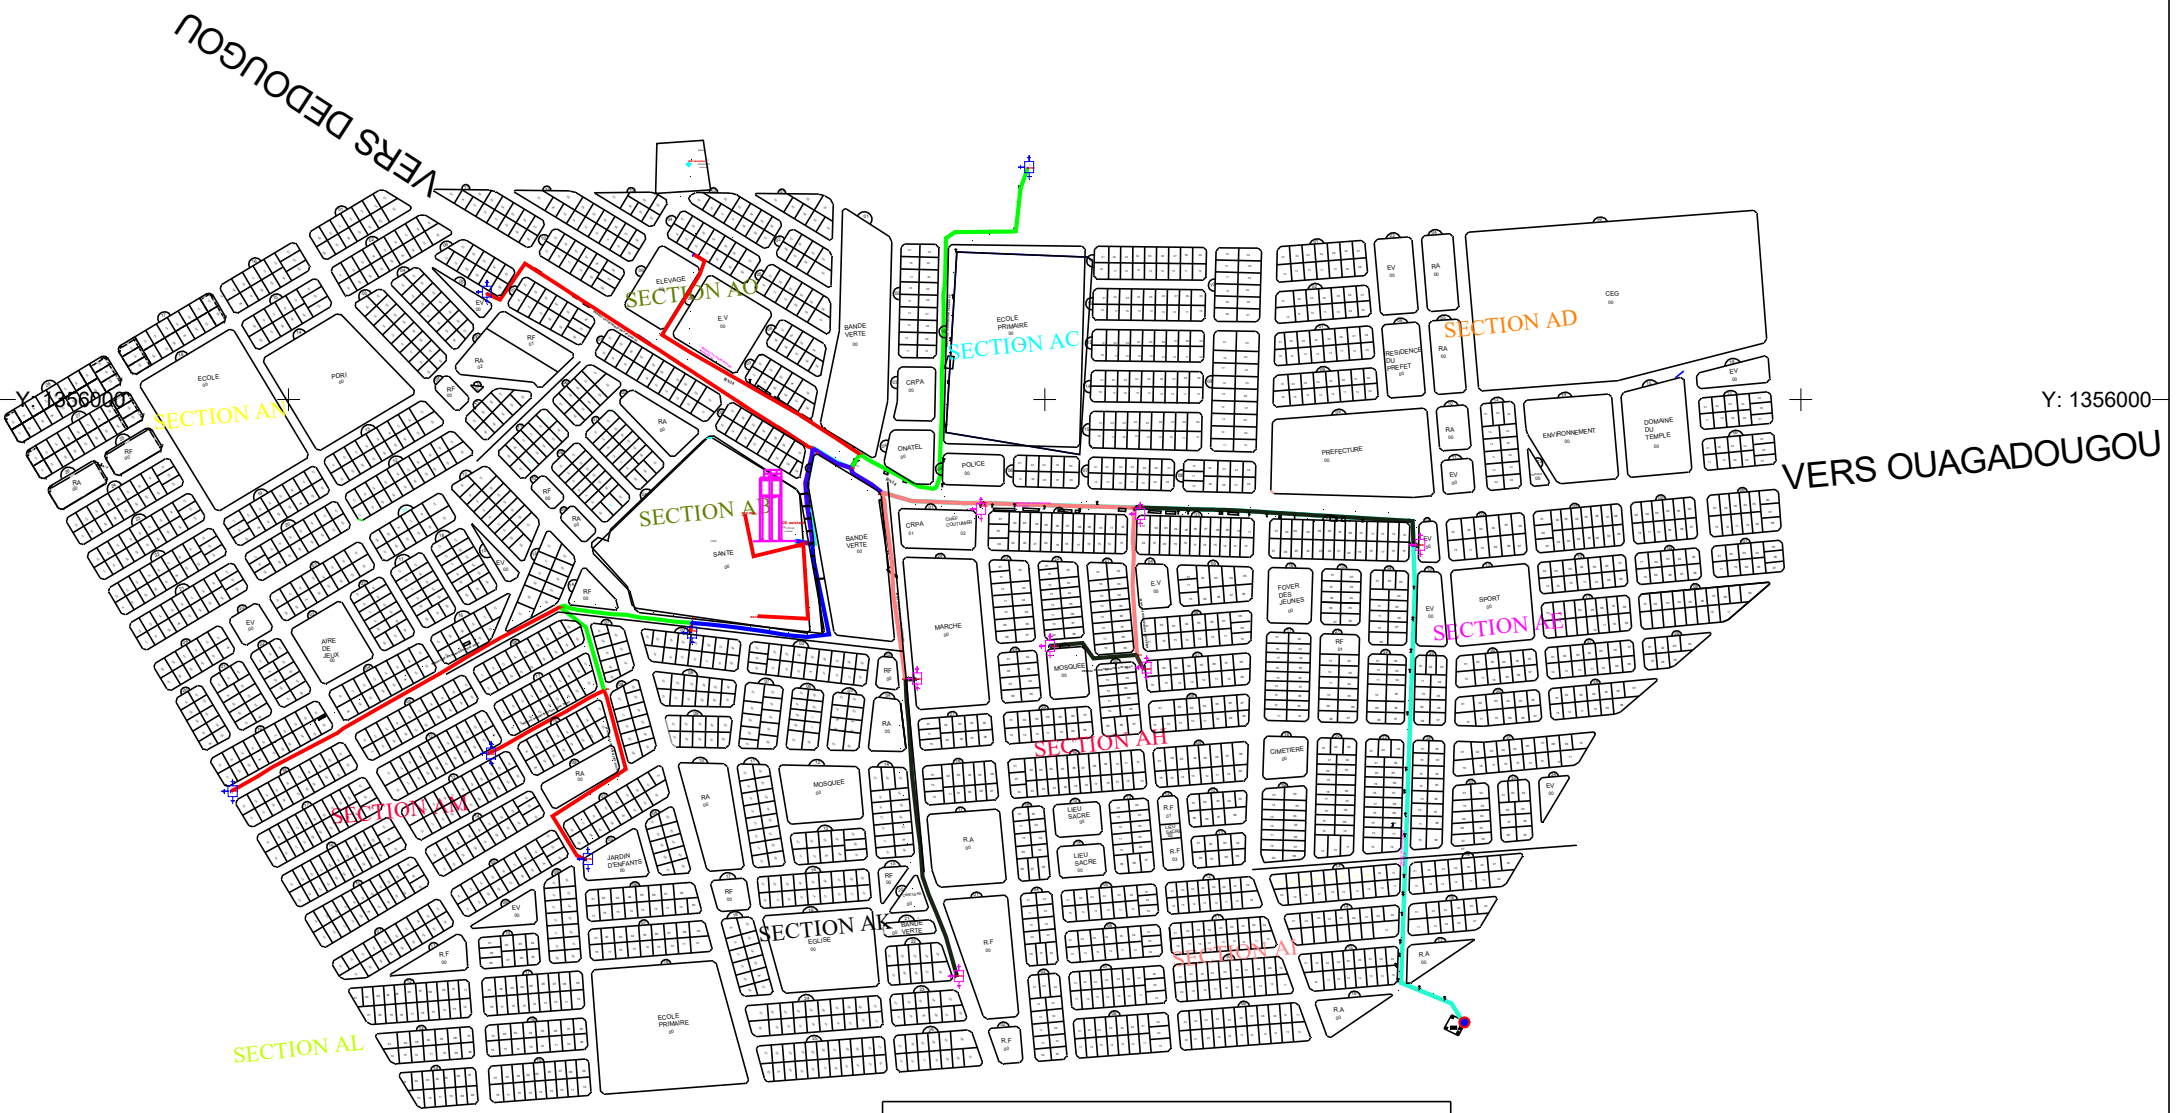
X: 489600

X: 490800

X: 492000

Y: 1357200









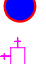

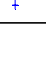
Y: 1357200



Y: 1354800

Y: 1354800

LEGENDE

-  **Refoulement**
-  **PEHD DN 160**
-  **PEHD DN 110**
-  **PEHD DN 90**
-  **PEHD DN 63**
-  **PVC DN 90**
-  **PVC DN 63**
-  **CHATEAU D'EAU**
-  **FORAGE**
-  **BORNE FONTAINE EXISTANTE (BFE)**
-  **NOUVELLE BORNE FONTAINE (BFN)**

Y: 1353600

Y: 1353600

X: 489600

X: 490800

X: 492000

Belgique partenaire du développement
Enabel
 07 BP 5369 Ouagadougou 07
 Tél : (226) 70 33 05 99
 E-mail : green.dic2018@gmail.com


 ETUDES D'AVANT PROJET DÉTAILLÉ POUR LA RÉHABILITATION/EXTENSION
 DU SYSTÈME D'ADDUCTION D'EAU POTABLE (AEP) DANS LA COMMUNE
 DE TCHERIBA ET DE LA MISE À NIVEAU DE L'ADDUCTION D'EAU
 POTABLE (AEP) DE LA COMMUNE DE DOUROULA

SITE: TCHERIBA
 COMMUNE DE TCHERIBA
 PLAN DE MASSE
 AEPS EXTENSION

C									
B									
A							2 DIFFUSION	APD version définitive.	
Ind.	Date	Dessiné par	Vérifié par				1 DIFFUSION	APD version provisoir.	
							NATURE DE MODIFICATION	STATUT	
PLAN N°							[_TCHE_01]	Echelle:	FORMAT: A3
								INDICE B AVRIL 2026	