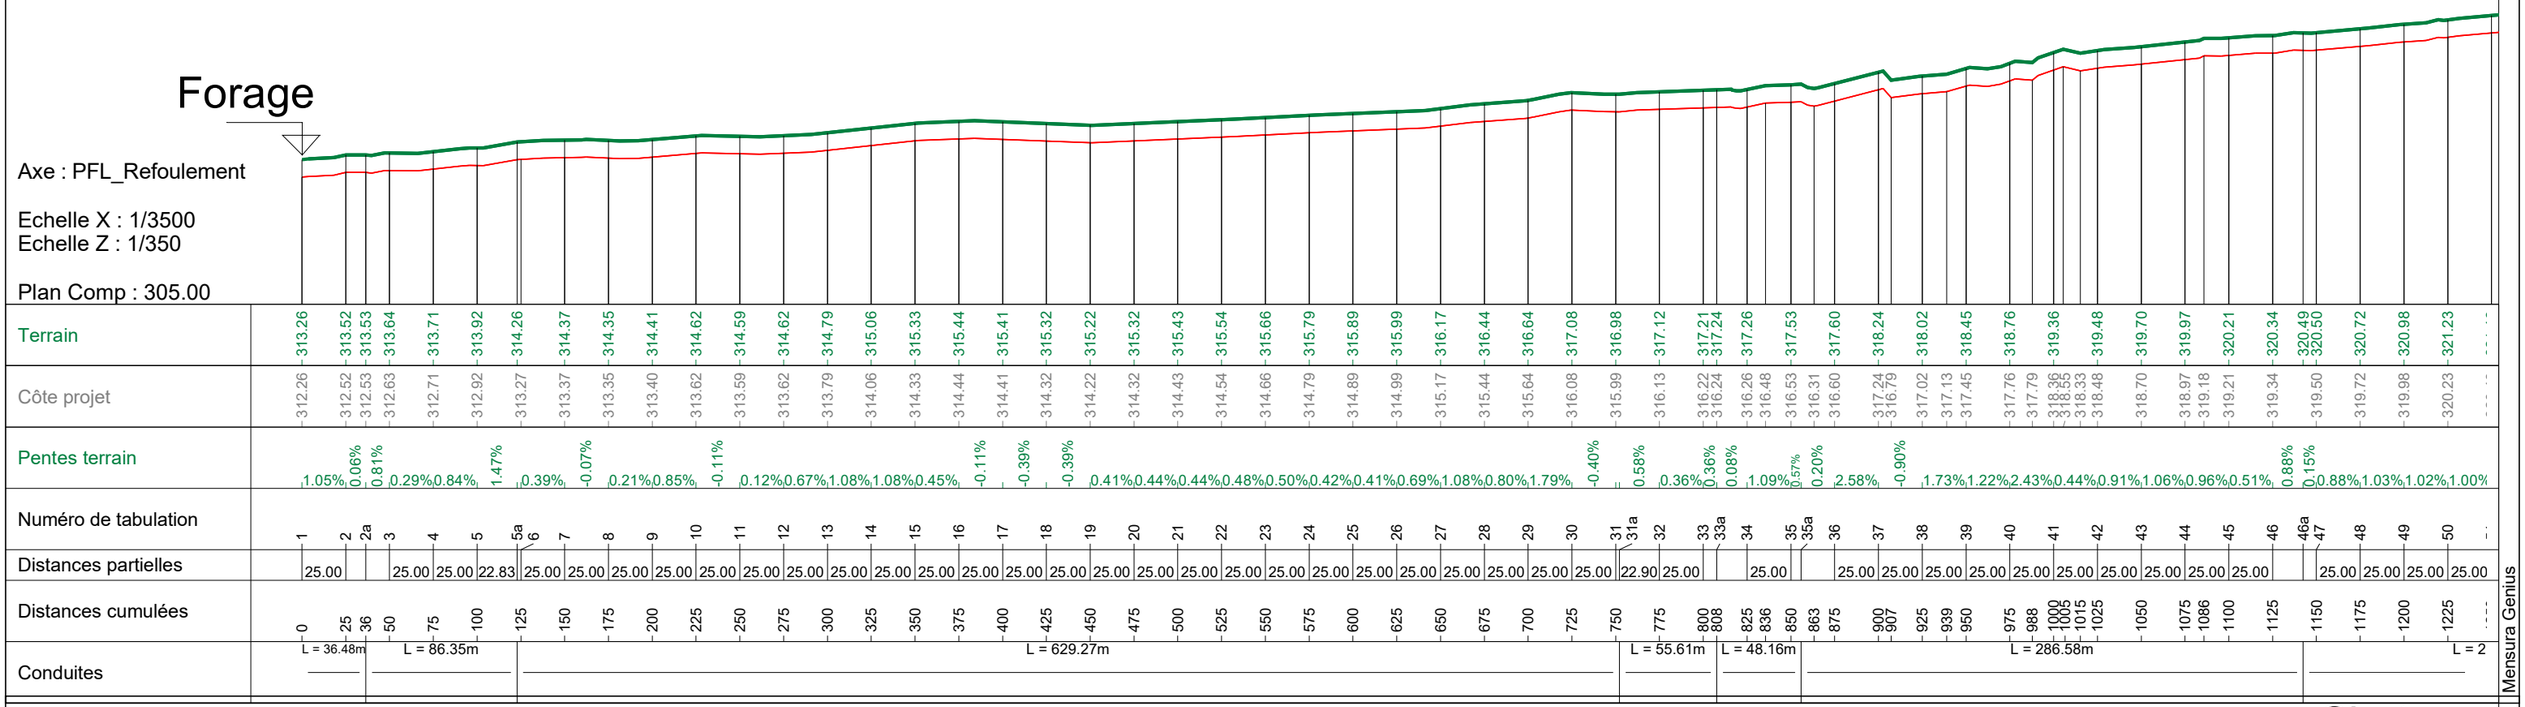

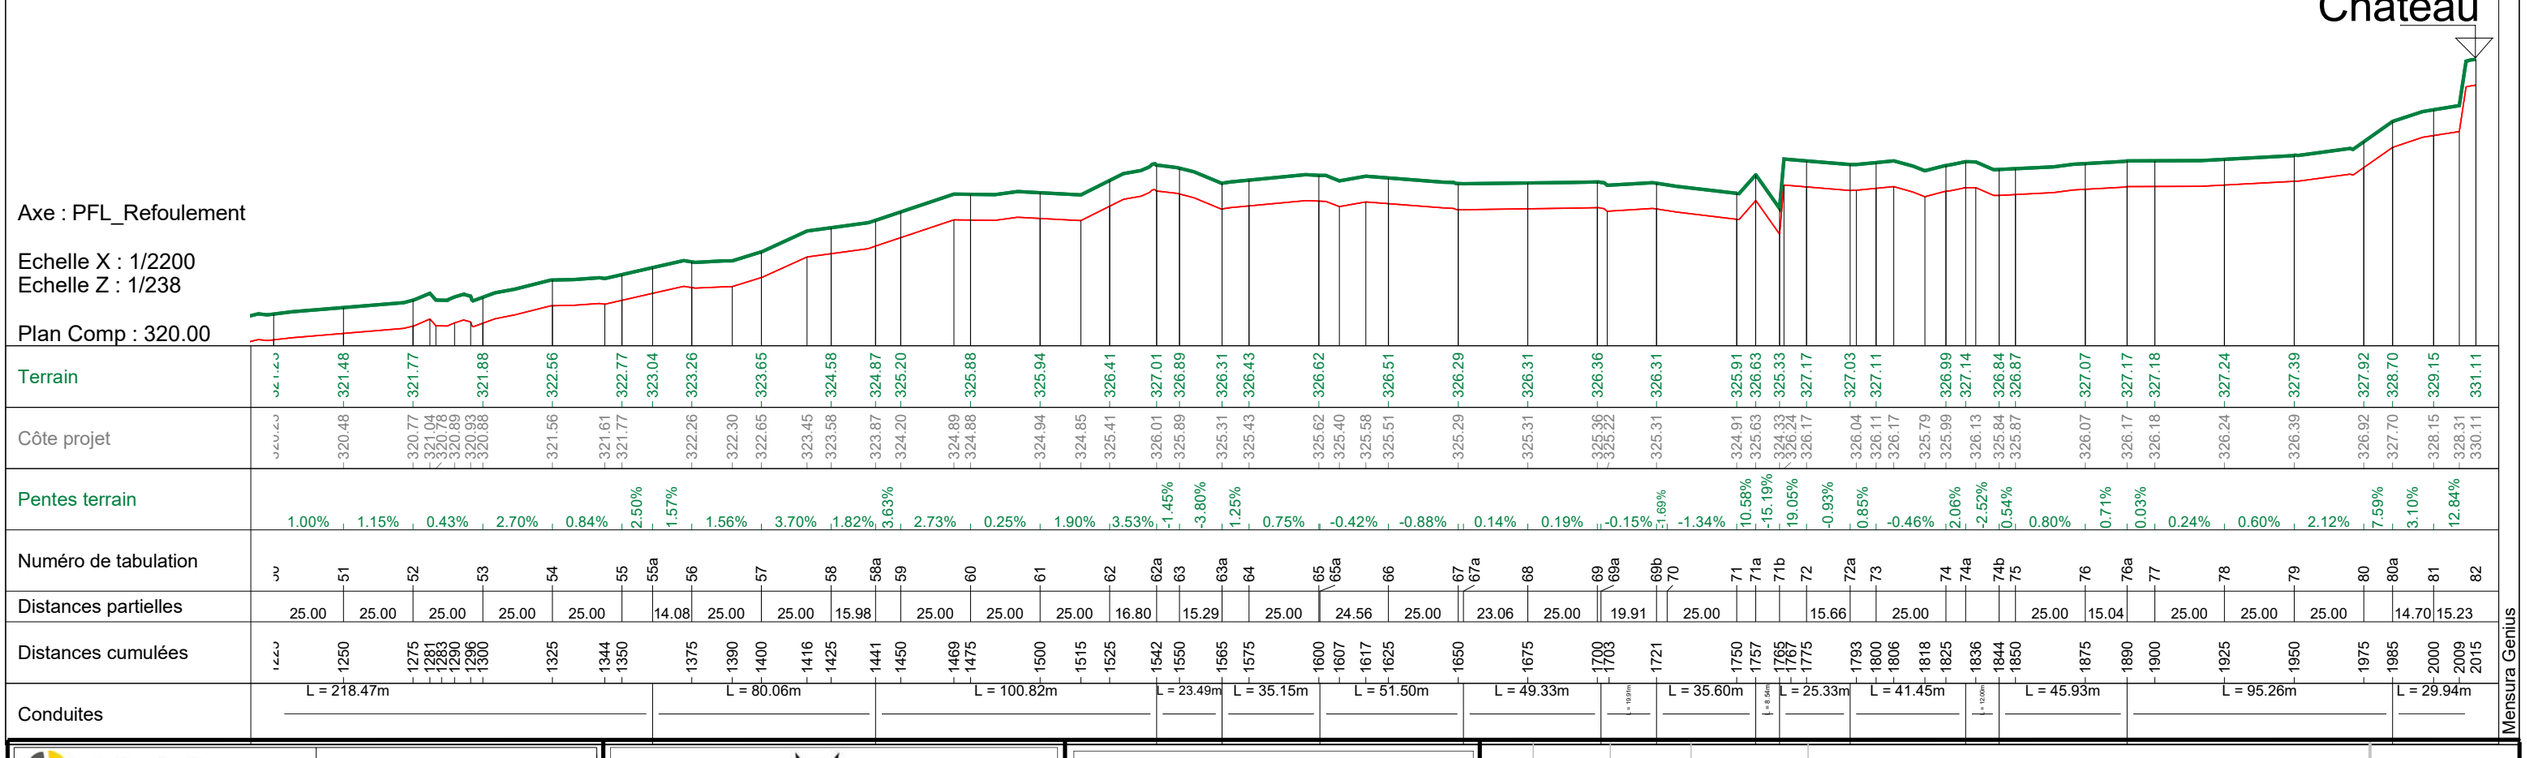

Belgique
partenaire du développement

Enabel

GREEN-DIC
07 BP 5369 Ouagadougou 07
Tél : (226) 70 33 05 99
E-mail : green.dic2018@gmail.com

ETUDES D'AVANT PROJET DETAILLE POUR LA REHABILITATION/EXTENSION DU SYSTEME D'ADDUCTION D'EAU POTABABLE (AEP) DANS LA COMMUNE DE TCHERIBA ET DE LA MISE A NIVEAU DE L'ADDUCTION D'EAU POTABLE (AEP) DE LA COMMUNE DE DOUROULA

SITE: TCHERIBA
COMMUNE DE TCHERIBA

PROFIL_EN_LONG
REFOULEMENT

Ind.	Date	Dessiné par	Vérifié par	NATURE DE MODIFFICATION	STATUT
C					
B				2 DIFFUSION	APD version définitive.
A		K. KABRE		1 DIFFUSION	APD version provisoire.

PLAN N° TCHE_02

Echelle1: X =1/3500_&_Echelle2: X =1/2200

INDICE B

AVRIL. 2026