


# Chateau

Axe : PFL\_Chateau\_BFN5

Echelle X : 1/800  
Echelle Z : 1/250

Plan Comp : 320.00

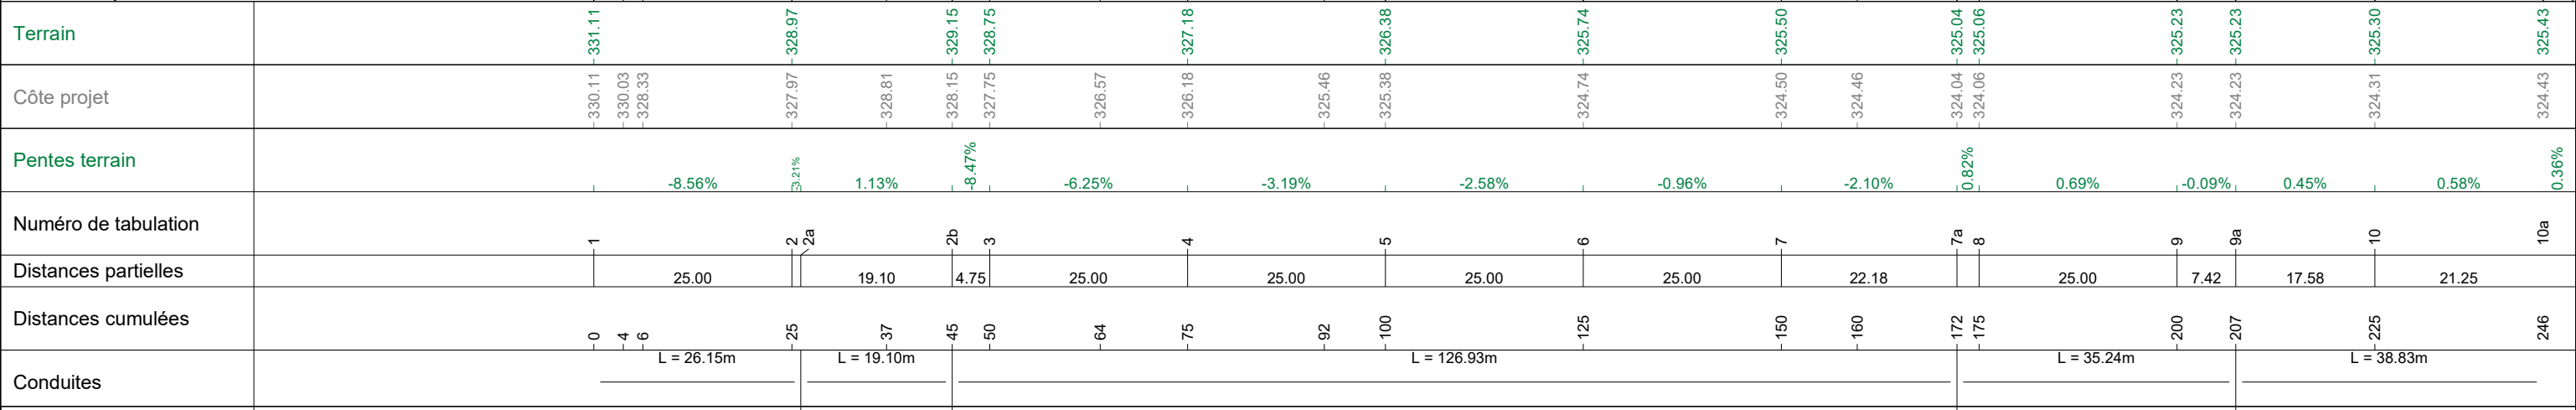


# BFN5

Axe : PFL\_Chateau\_BFN5

Echelle X : 1/550  
Echelle Z : 1/143

Plan Comp : 320.00

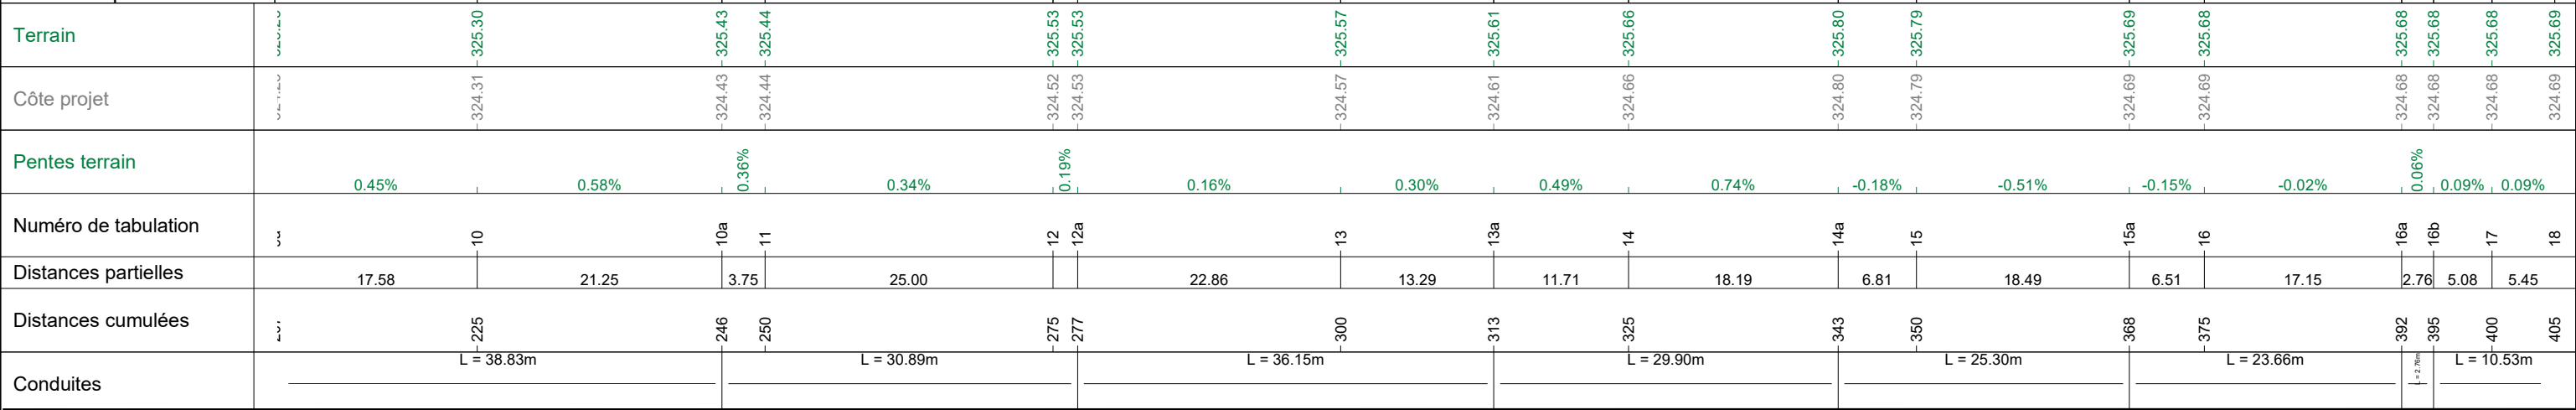

07 BP 5369 Ouagadougou 07  
Tél : (226) 70 33 05 99  
E-mail : green.dic2018@gmail.com

ETUDES D'AVANT PROJET DETAILLE POUR LA REHABILITATION/EXTENSION DU SYSTEME D'ADDUCTION D'EAU POTABLE (AEP) DANS LA COMMUNE DE TCHERIBA ET DE LA MISE A NIVEAU DE L'ADDUCTION D'EAU POTABLE (AEP) DE LA COMMUNE DE DOUROULA

SITE: TCHERIBA  
COMMUNE DE TCHERIBA

PROFIL\_EN\_LONG  
Chateau\_BFN5

C																							
B																						2 DIFFUSION	APD version définitive.
A																						1 DIFFUSION	APD version provisoire.
Ind.	Date	Dessiné par	Vérifié par	NATURE DE MODIFICATION																		STATUT	
PLAN N°		TCHE_04		Echelle1: X=1/800_& Echelle2: X=1/550										INDICE B	AVRIL. 2026								

Mensura Genius

Mensura Genius