


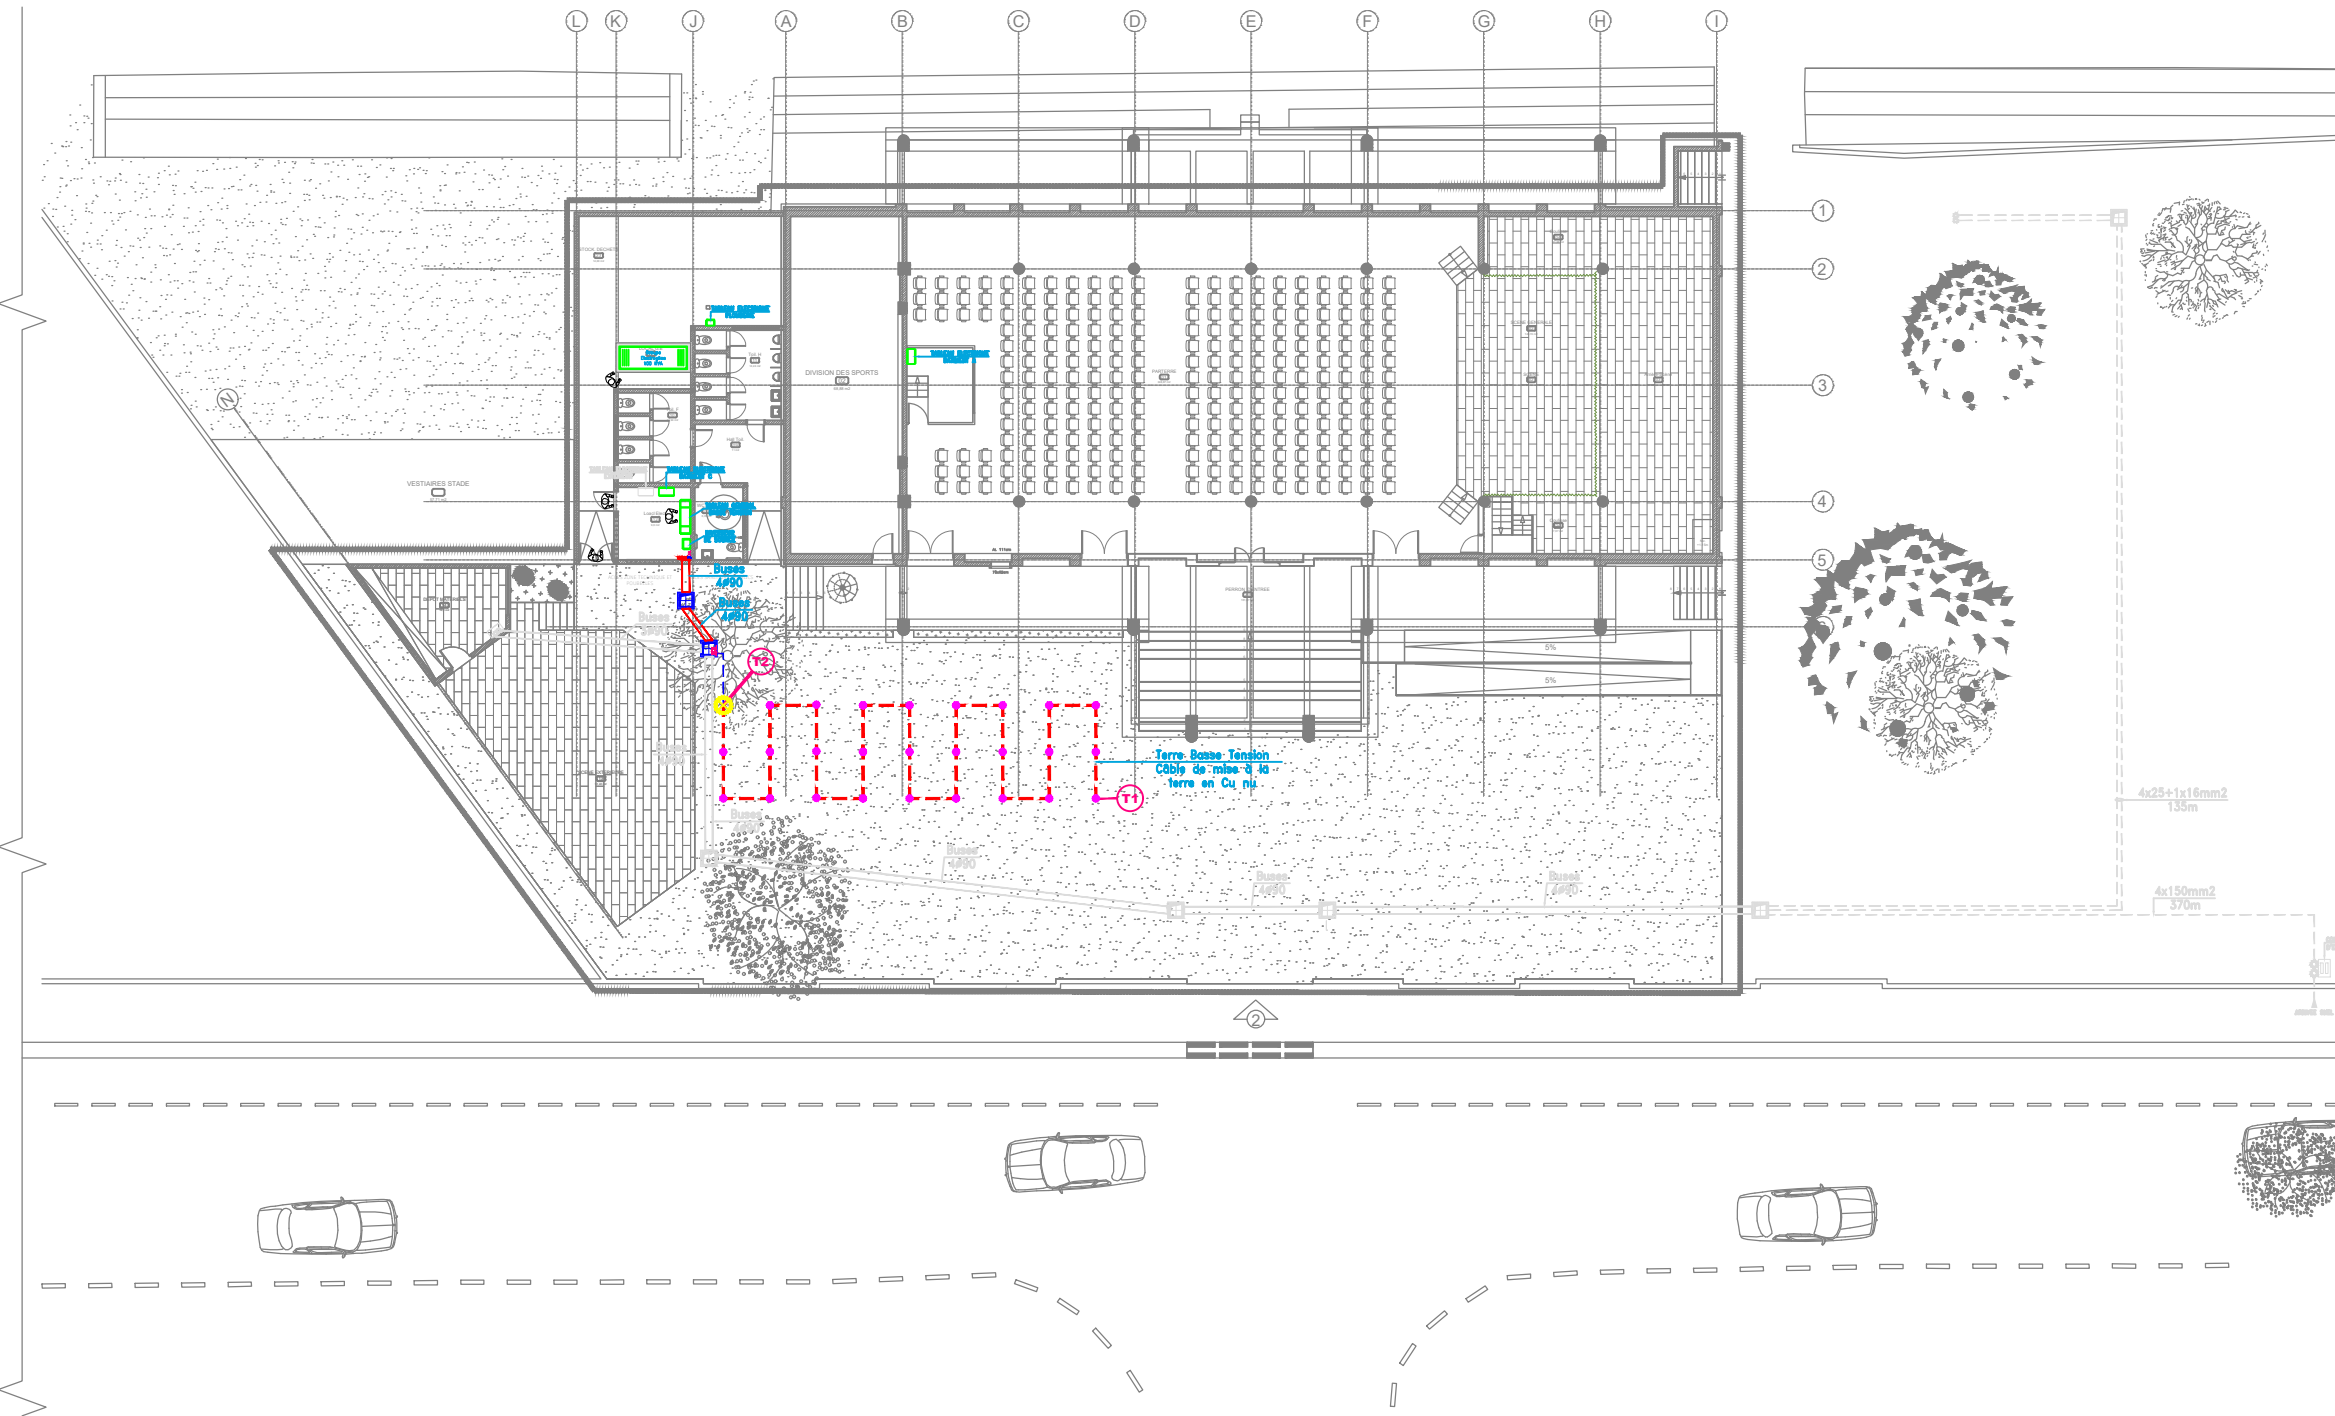
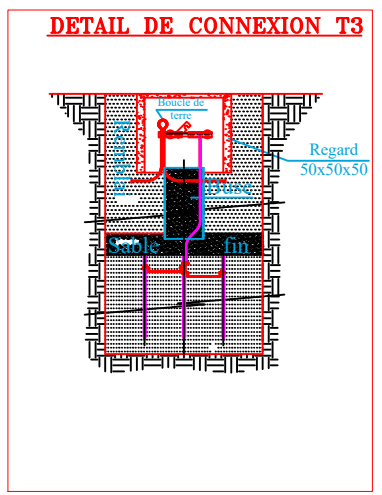
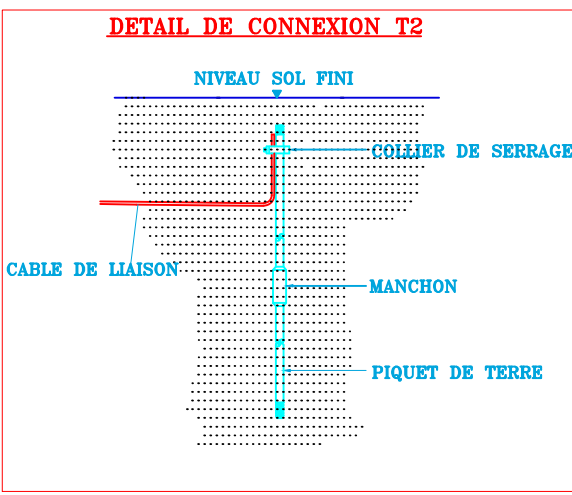
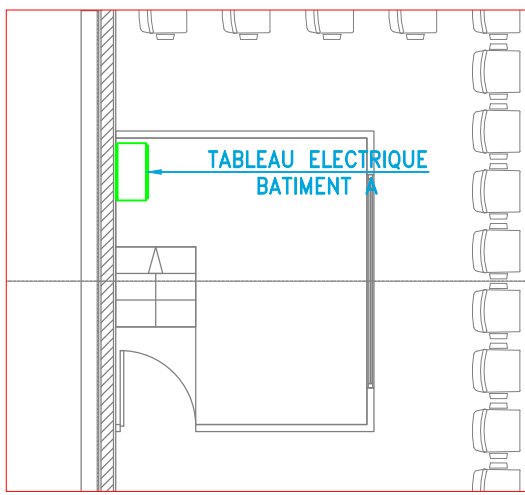


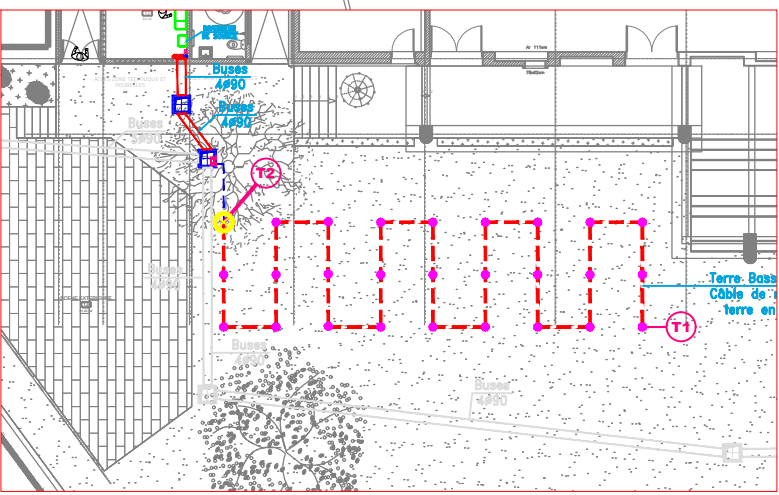


- NOTES GENERALES :**
1. GENERALITES ET NORMES
- Les installations seront réalisées conformément aux normes NF C 15-100 (Basse Tension) et aux guides UTE en vigueur. L'installation photovoltaïque respectera le guide NF C 15-712-1.
 - L'entreprise devra vérifier les cotes et niveaux sur site avant toute exécution et de coordonner son passage avec les autres lots avant toute exécution.
 - Conducteurs : Fils isolés type H07V-U/R sous conduits encastrés (ICTL/ICTA).
 - Code couleur : Phase (Rouge/Marron/Noir), Neutre (Bleu clair), Terre (Vert/Jaune).
 - Hauteurs de pose (sauf indication contraire) :
Prises de courant : +0,30 m du sol fini.
Prises sur plan de travail (cuisine) : +1,20 m du sol fini.
Interrupteurs : +1,10 m du sol fini.
 - Séparation des réseaux : Une distance minimale de 30 cm doit être respectée entre les conduits Courants Forts et Courants Faibles, sauf si des cloisons séparatrices homologuées sont utilisées dans les goulottes.
 - Mise à la terre : Les cadres métalliques des modules photovoltaïques et les structures de support doivent être reliés à la terre via une liaison équipotentielle en cuivre de 6 mm² minimum.

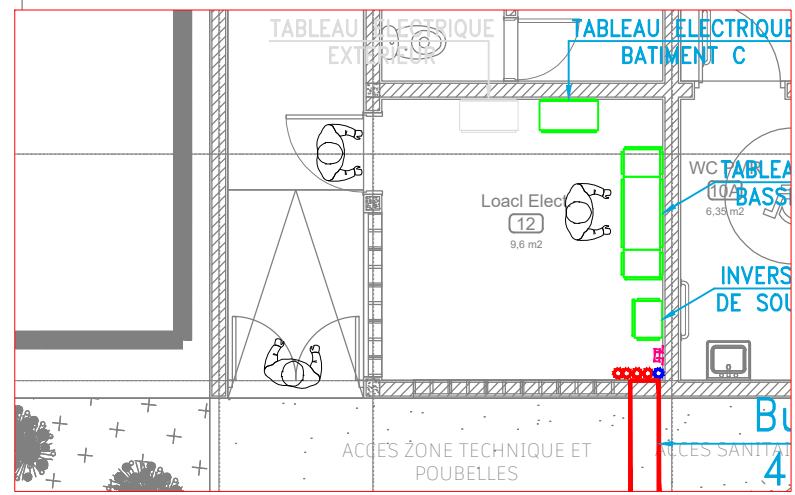

PROJET DE REHABILITATION DU CENTRE CULTUREL NGOMA À KISANGANI				REVISION DU PLAN			Légende :  CABLES ELECTRIQUES ENTERRES  PUIS DE TERRE DANS REGARD DE VISITE  REPARTITEUR DE M.A.L.T
 Enabel	MO :	ENABEL	Ouvrage :	EXTERIEUR		Echelle : 1 : 100	
			Titre :	PLAN DE MISE A LA TERRE			
			Phase :	DAO	Plan N° :	EX-TS-E_MT-1000	
 SOGEC Sarl Etudes et Réalisations	Bureau d'Etudes :	SOGEC Tél: +243 851 541 447 contact@sogecrde.com	Révision :	00	Concepteur : Ir Pierre Kayoka	Dessinateur : Kaz	
			Date : 15/12/2025	Vérification :	Approbation : Pierre Kayoka		
			Indice	Motif de modification	Date		
			00	Première Edition	06-08-2025		
			01	Ajout des notes générales	14-04-2026		
			02	Mise à jour suivant plan archi	22-06-2026		

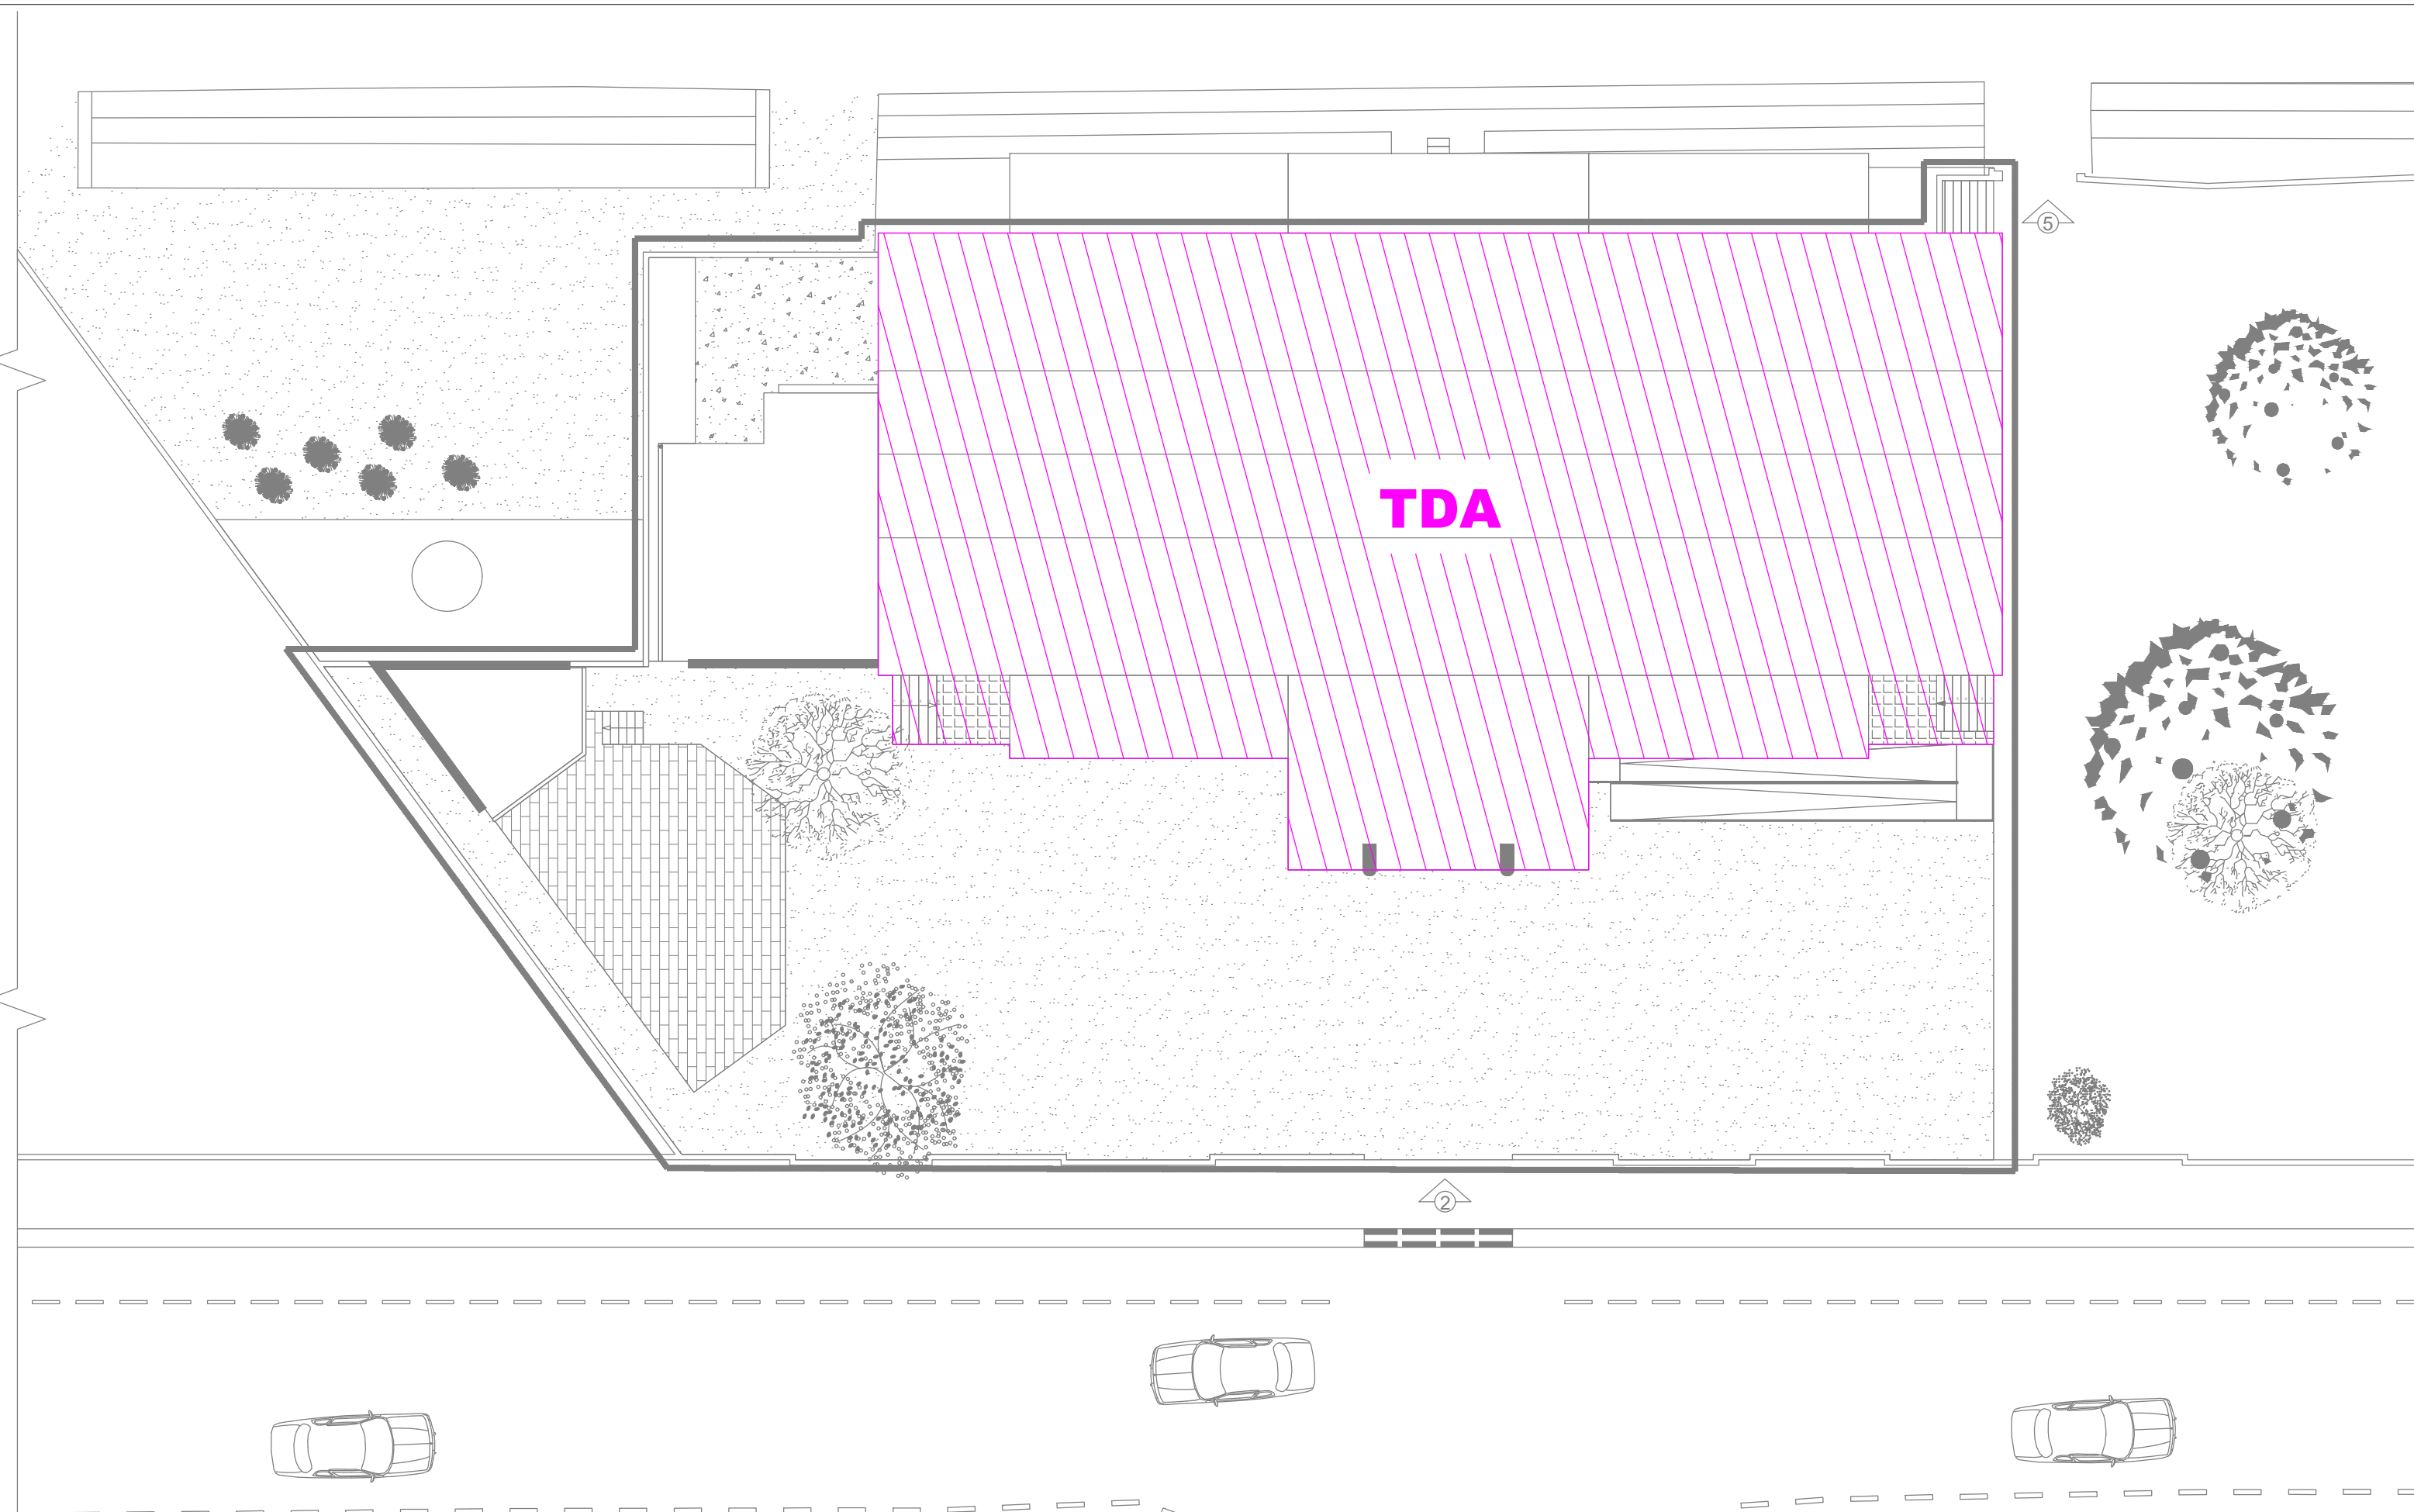

PROJET DE REHABILITATION DU CENTRE CULTUREL NGOMA À KISANGANI						REVISION DU PLAN			Légende :						
	MO :	ENABEL	Ouvrage :		BATIMENT GRANDE SALLE	Echelle :		1 : 100	Indice	Motif de modification	Date	TDA TABLEAU ELECTRIQUE BATIMENT A TDC TABLEAU ELECTRIQUE BATIMENT SANITAIRES			
			Titre :		PLAN DE DEFINITION DES ZONES DES TABLEAUX ELECTEIQUES						00		Première Edition	06-08-2025	
			Phase :		DAO	Plan N° :		EX-TS-E_TDA-1002	Format :		A3		01	Mise à jour suivant plan archi	22-06-2026
			Révision :		00	Concepteur :		Ir Pierre Kayoka	Dessinateur :		Kaz				
			Date :		15/12/2025	Vérification :			Approbation :		Pierre Kayoka				
	Bureau d'Etudes :	SOGEC													
Tél: +243 851 541 447 contact@sogecdc.com															

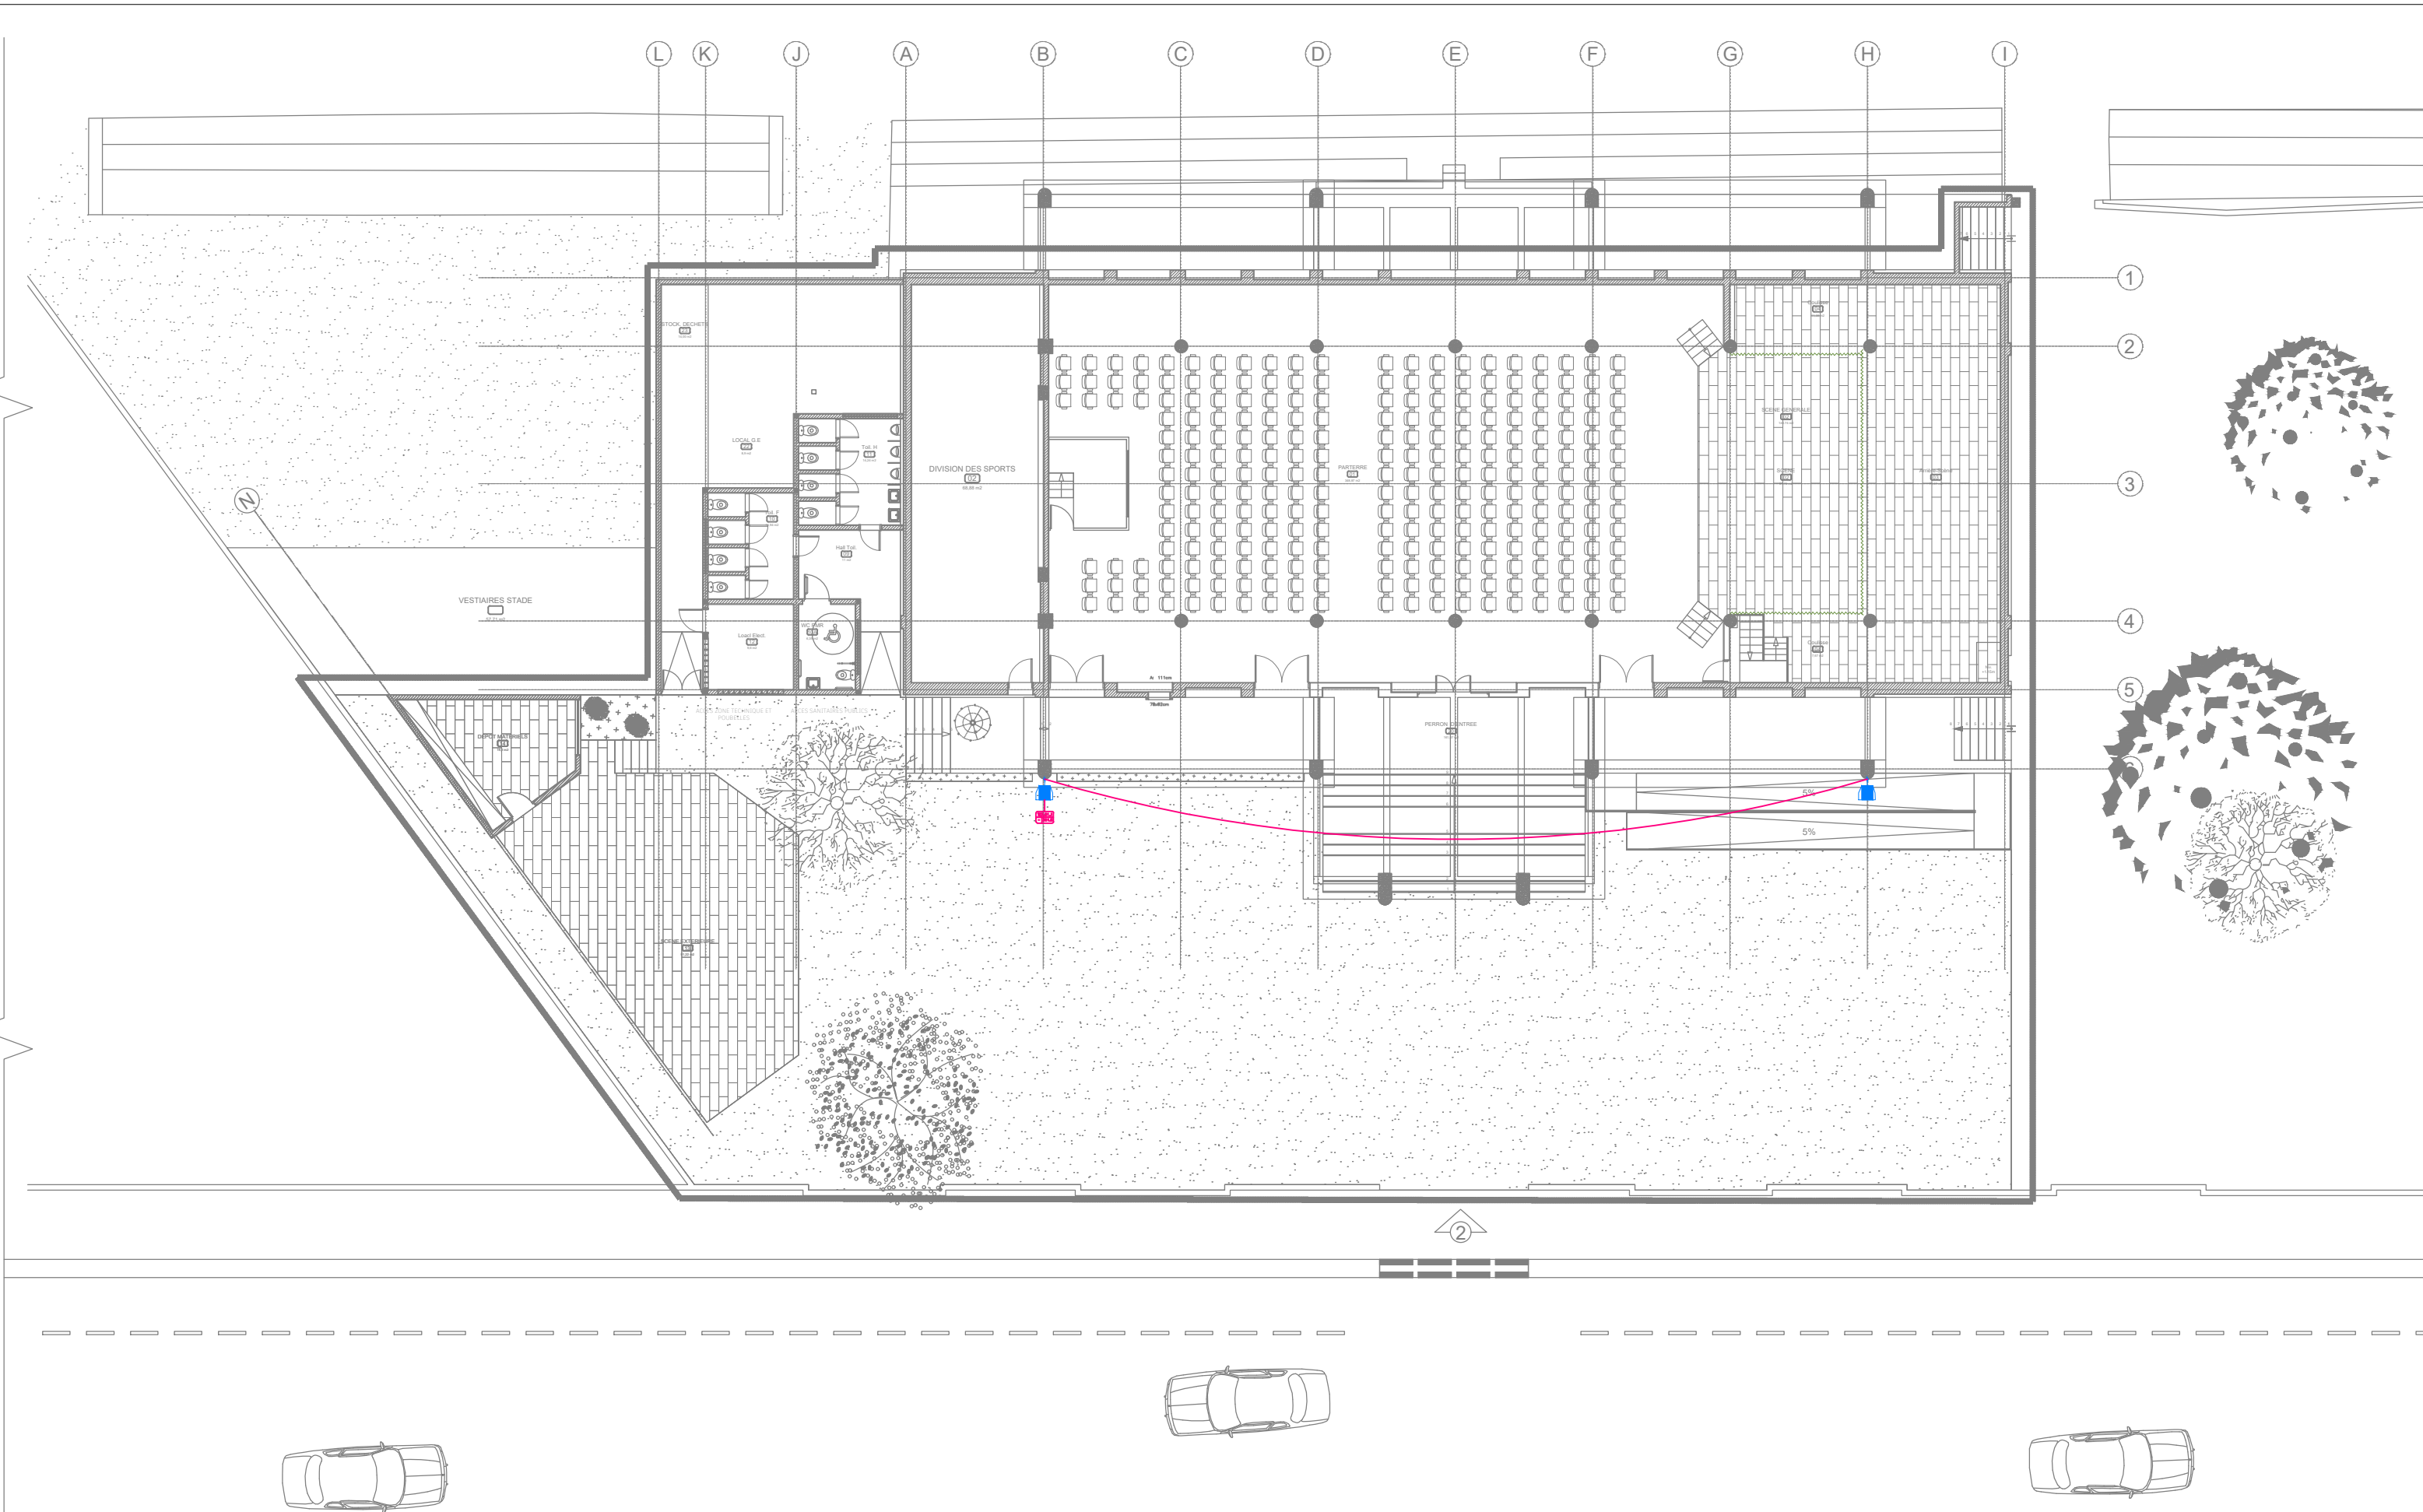



MO : ENABEL



Bureau d'Etudes : SOGEC
Tél: +243 851 541 447 contact@sogecdc.com

Ouvrage : EXTERIEUR

Echelle : 1 : 100

Titre : PLAN D'IMPLANTATION ECLAIRAGE - PRISES ET ALIMENTATIONS

Phase : **DAO**

Plan N° : EX-TS-EE-2000

Format : A3

Révision : 00

Concepteur : Ir Pierre Kayoka

Dessinateur : Kaz

Date : 05/12/2025

Vérification :

Approbation : Pierre Kayoka

REVISION DU PLAN		
Indice	Motif de modification	Date
00	Première Edition	06-08-2025
01	Mise à jour suivant plan archi	22-06-2026

Légende :

INTERRUPTEUR SIMPLE ALLUMAGE

INTERRUPTEUR SIMPLE ALLUMAGE HERMETIQUE

INTERRUPTEUR DOUBLE ALLUMAGE

INTERRUPTEUR DOUBLE ALLUMAGE HERMETIQUE

BOUTON POUSSOIR

POINT LUMINEUX

APPLIQUE MURALE

LUMINAIRE 60x120

LUMINAIRE ETANCHE 1

LUMINAIRE ETANCHE 2

PROJECTEUR

PRISE SIMPLE NORMALE 2P+T

PRISE ETANCHE 2P+T


PRISE DOUBLE RJ45

PRISE TELEVISION


PRISE TELEVISION

POINT D'ALIMENTATION NORMALE

BOITIER DE COUPURE PROXIMITE

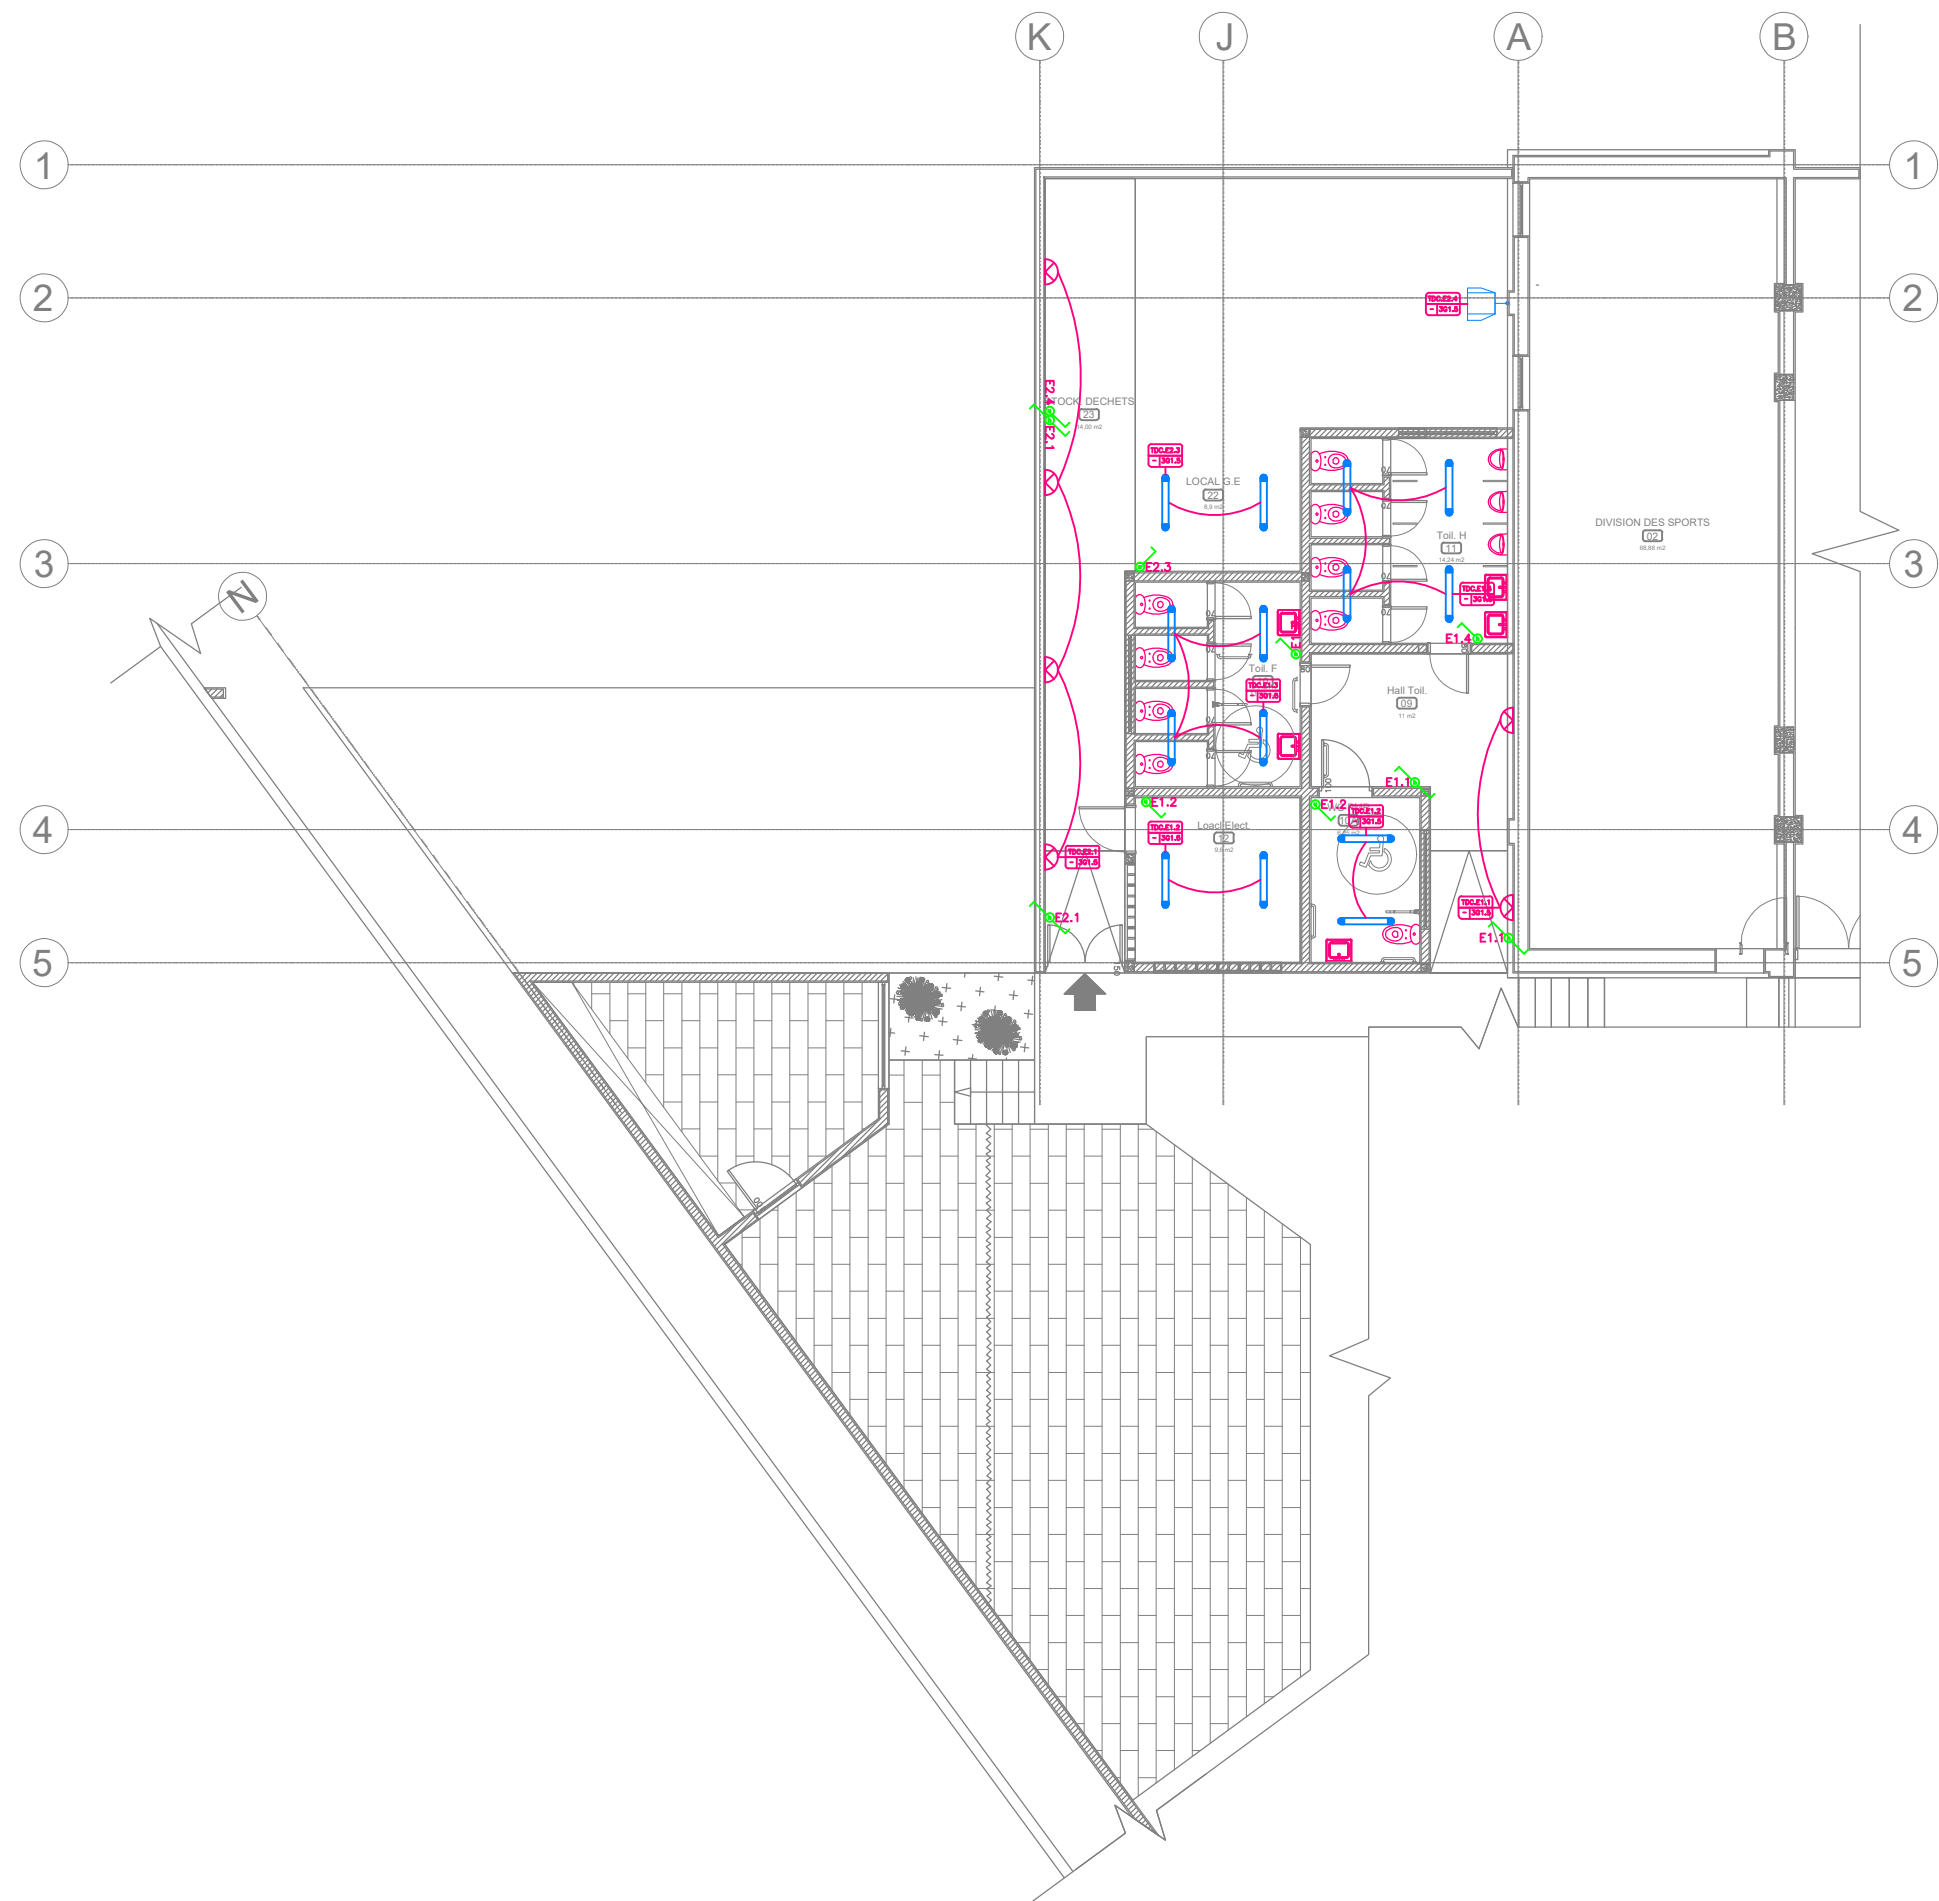

PROJET DE REHABILITATION DU CENTRE CULTUREL NGOMA À KISANGANI					REVISION DU PLAN			Légende :					
	MO	:	ENABEL	Ouvrage :	BATIMENT SANITAIRES PUBLICS	Echelle : 1 : 100		Indice	Motif de modification		Date		
				Titre :	PLAN D'IMPLANTATION ET PRINCIPE ECLAIRAGE					00	Première Edition		06-08-2025
				Phase :	DAO	Plan N° :	C-TS-EE-2100	Format : A3	01	Mise à jour suivant plan archi		22-06-2026	
	Bureau d'Etudes	:	SOGEC	Révision :	00	Concepteur : Ir Pierre Kayoka							
				Date : 15/12/2025	Vérification :		Approbation : Pierre Kayoka						
				Tel: +243 851 541 447 contact@sogecdc.com									
													

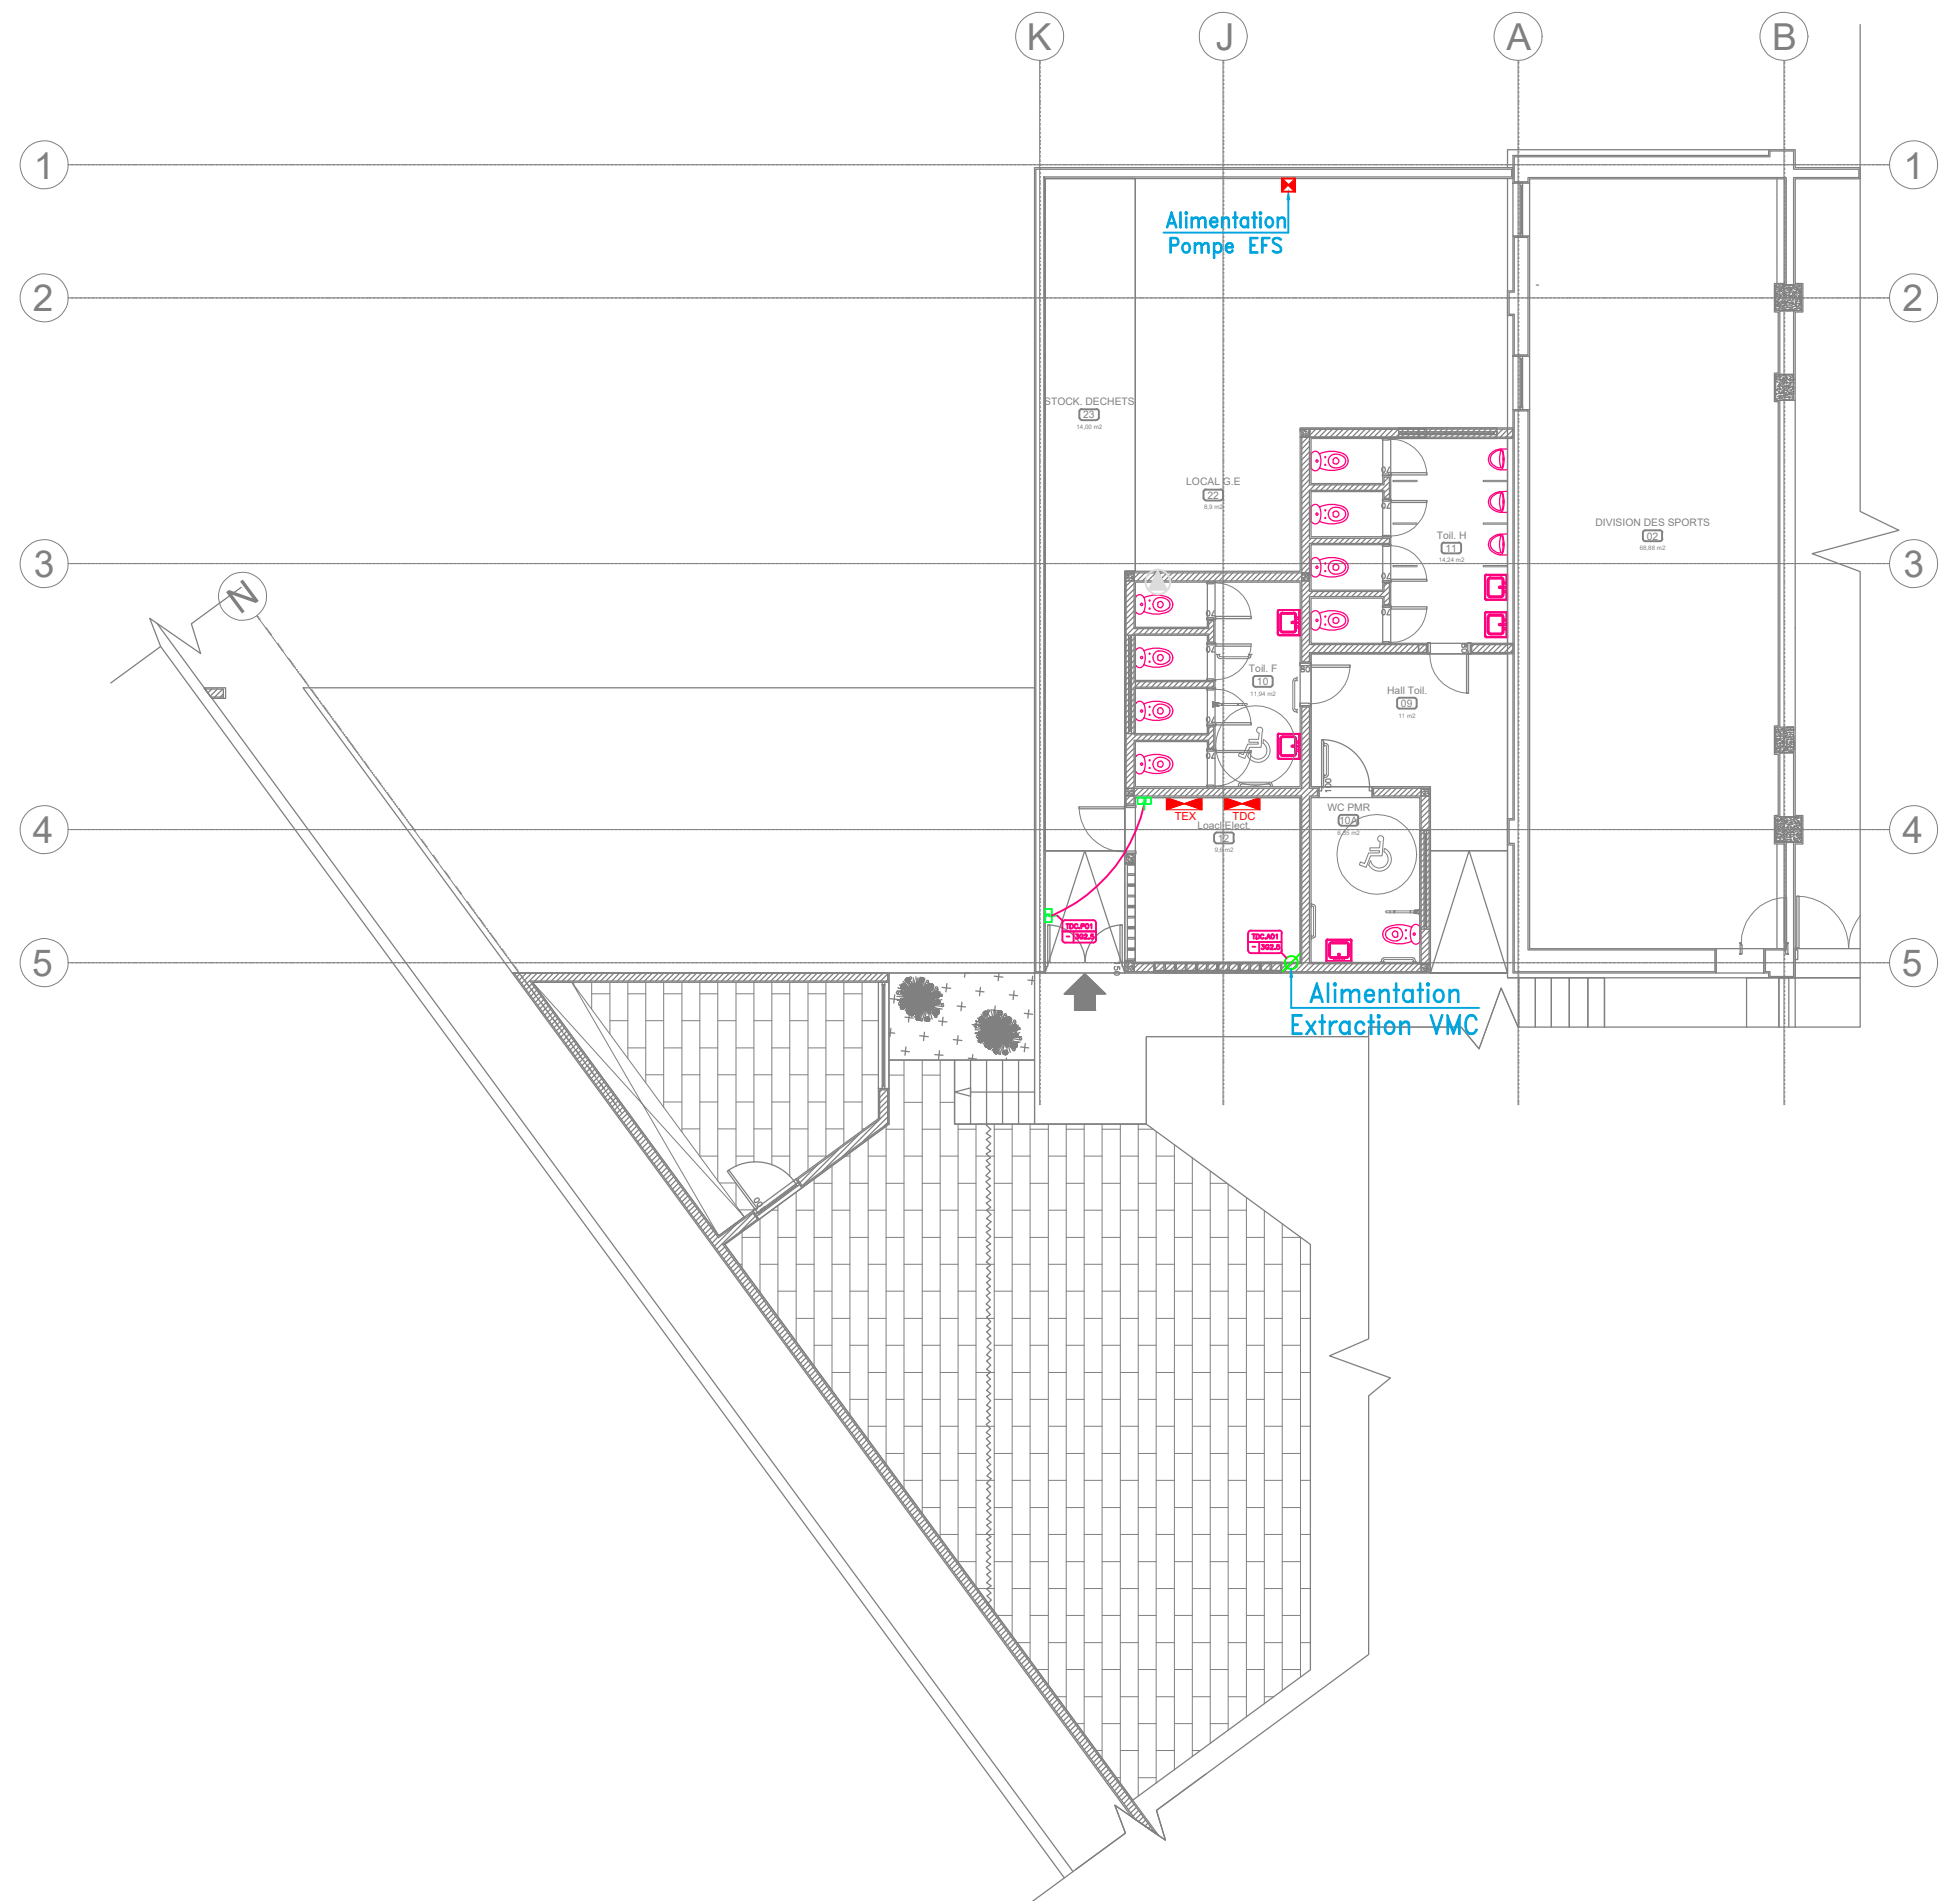

PROJET DE REHABILITATION DU CENTRE CULTUREL NGOMA À KISANGANI					REVISION DU PLAN			Légende :								
	MO	:	ENABEL	Ouvrage :	BATIMENT SANITAIRES PUBLICS		Echelle :			1 : 100						
				Titre :	PLAN D'IMPLANTATION ET PRINCIPE PRISES ET ALIMENTATIONS											
				Phase :	DAO		Plan N° :	C-TS-EP-3100		Format :	A3					
				Révision :	00		Concepteur :	Ir Pierre Kayoka		Dessinateur :	Kaz					
	Bureau d'Etudes	:	SOGEC	Tel: +243 851 541 447 contact@sogecrdc.com		Date :	15/12/2025		Vérification :			Approbation :	Pierre Kayoka			
													 PRISE SIMPLE NORMALE 2P+T			 ROUTEUR WIFI
													 PRISE ETANCHE 2P+T			
													 PRISE DOUBLE RJ45			
													 PRISE TELEVISION			
													 PRISE TELEVISION			
													 POINT D'ALIMENTATION NORMALE			
													 BOITIER DE COUPURE PROXIMATE			