


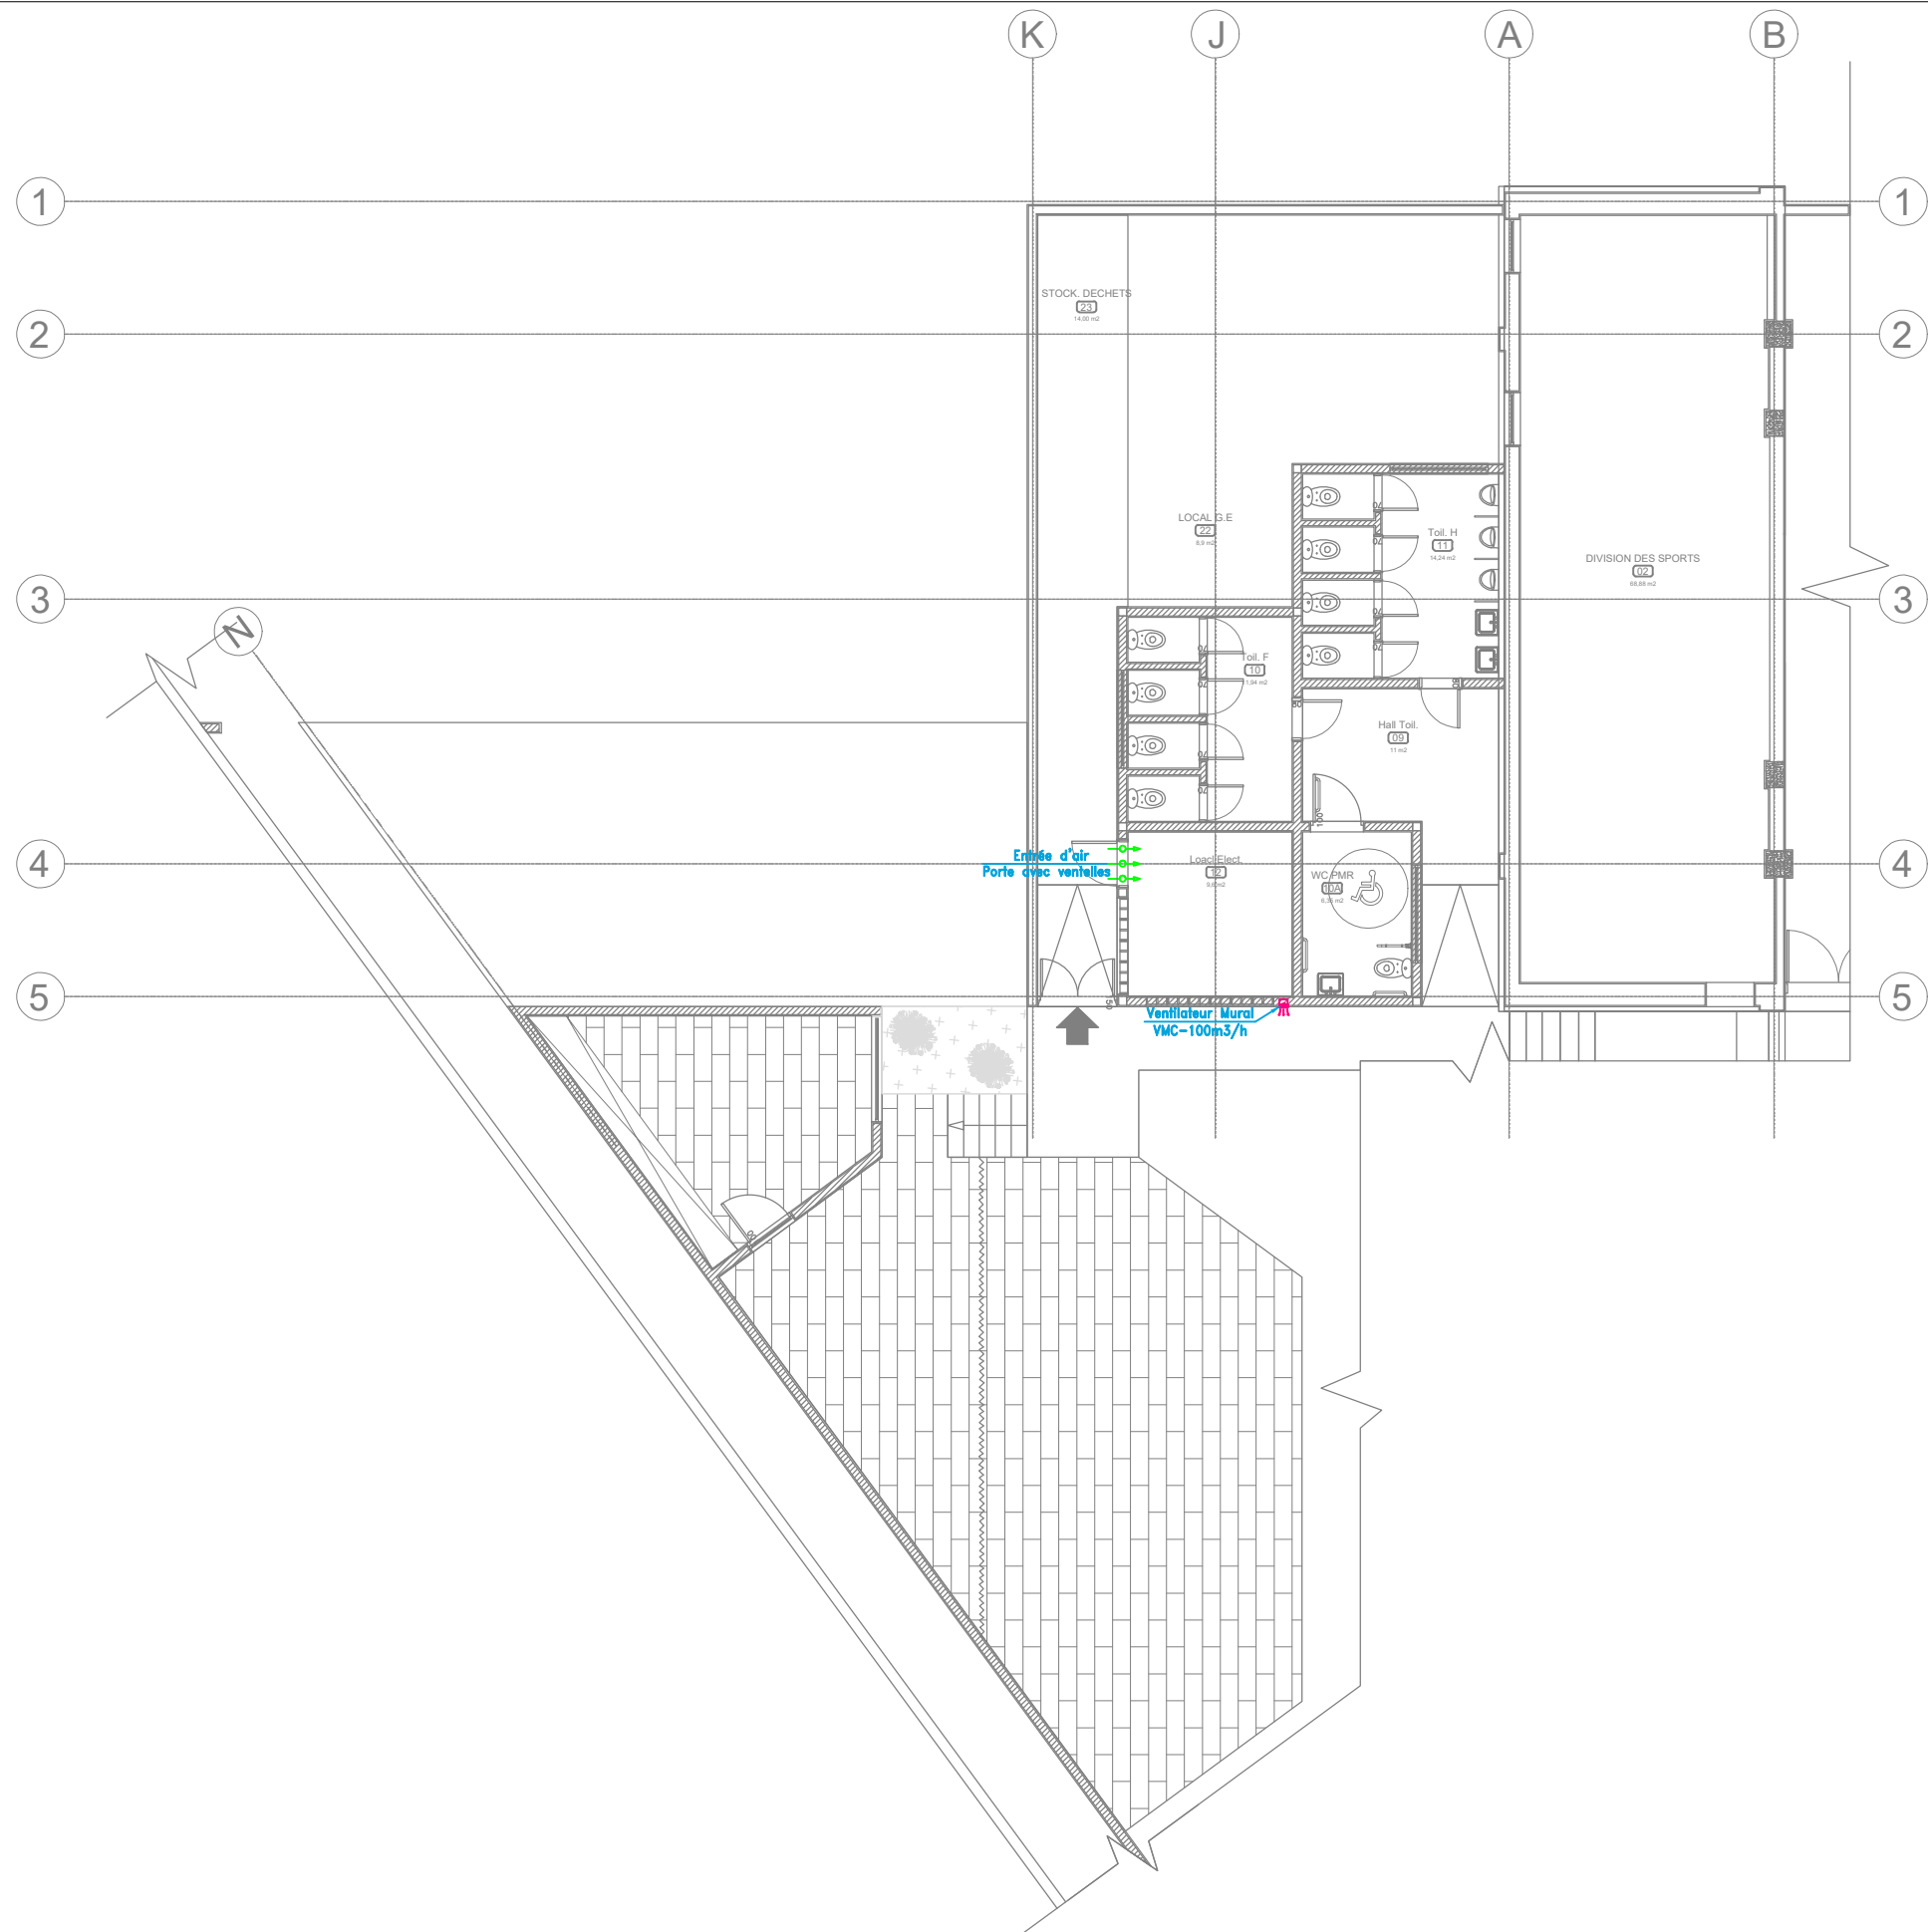

PROJET DE REHABILITATION DU CENTRE CULTUREL NGOMA À KISANGANI					REVISION DU PLAN			Légende :								
	MO	:	ENABEL	Ouvrage :	BATIMENT SANITAIRES PUBLICS	Echelle :	1 : 100	00	Première Edition	06-08-2025	 UNITE EXTERIEURE SPLIT	 REPRISE				
				Titre :	PLAN D'IMPLANTATION ET PRINCIPE DE VENTILATION							01	Mise à jour suivant plan archi	22-06-2026	 UNITE INTERIEURE MURALE	 DETALONNAGE DE PORTE OU GRILLE DE TRANSFERT
				Phase :	DAO	Plan N° :	C-TS-VE-6100	Format :	A3					 LIAISON FRIGORIFIQUE	 VENTILATEUR PLAFONNIER	
				Révision :	00	Concepteur :	Ir Pierre Kayoka	Dessinateur :	Kaz					 VENTILATEUR MURAL	 VENTILATEUR DE GAINE	
	Bureau d'Etudes	:	SOGEC Tel: +243 851 541 447 contact@sogecrdc.com	Date :	15/12/2025	Vérification :										