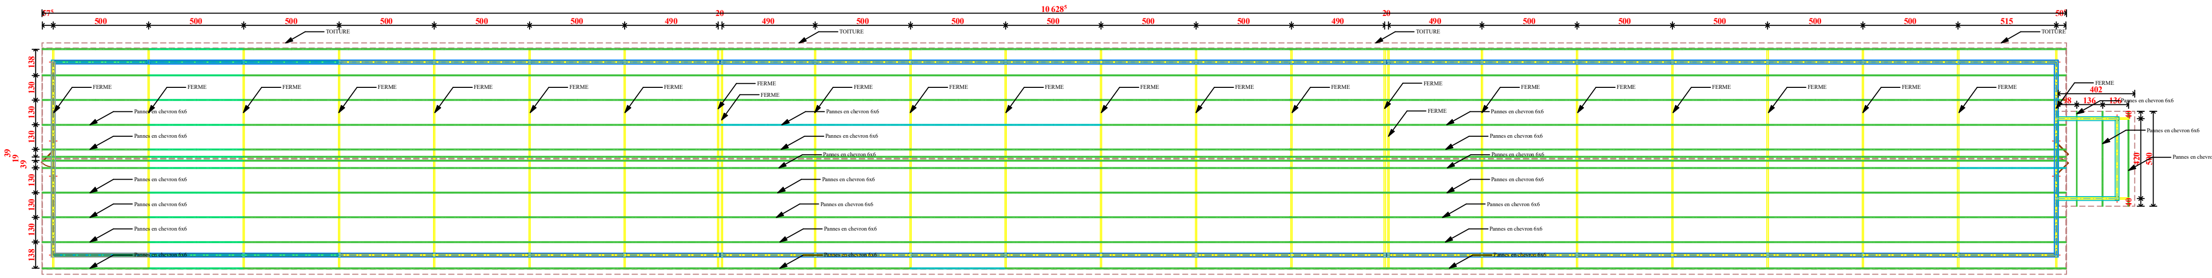

PLAN DE LA CHARPENTE MIXE