


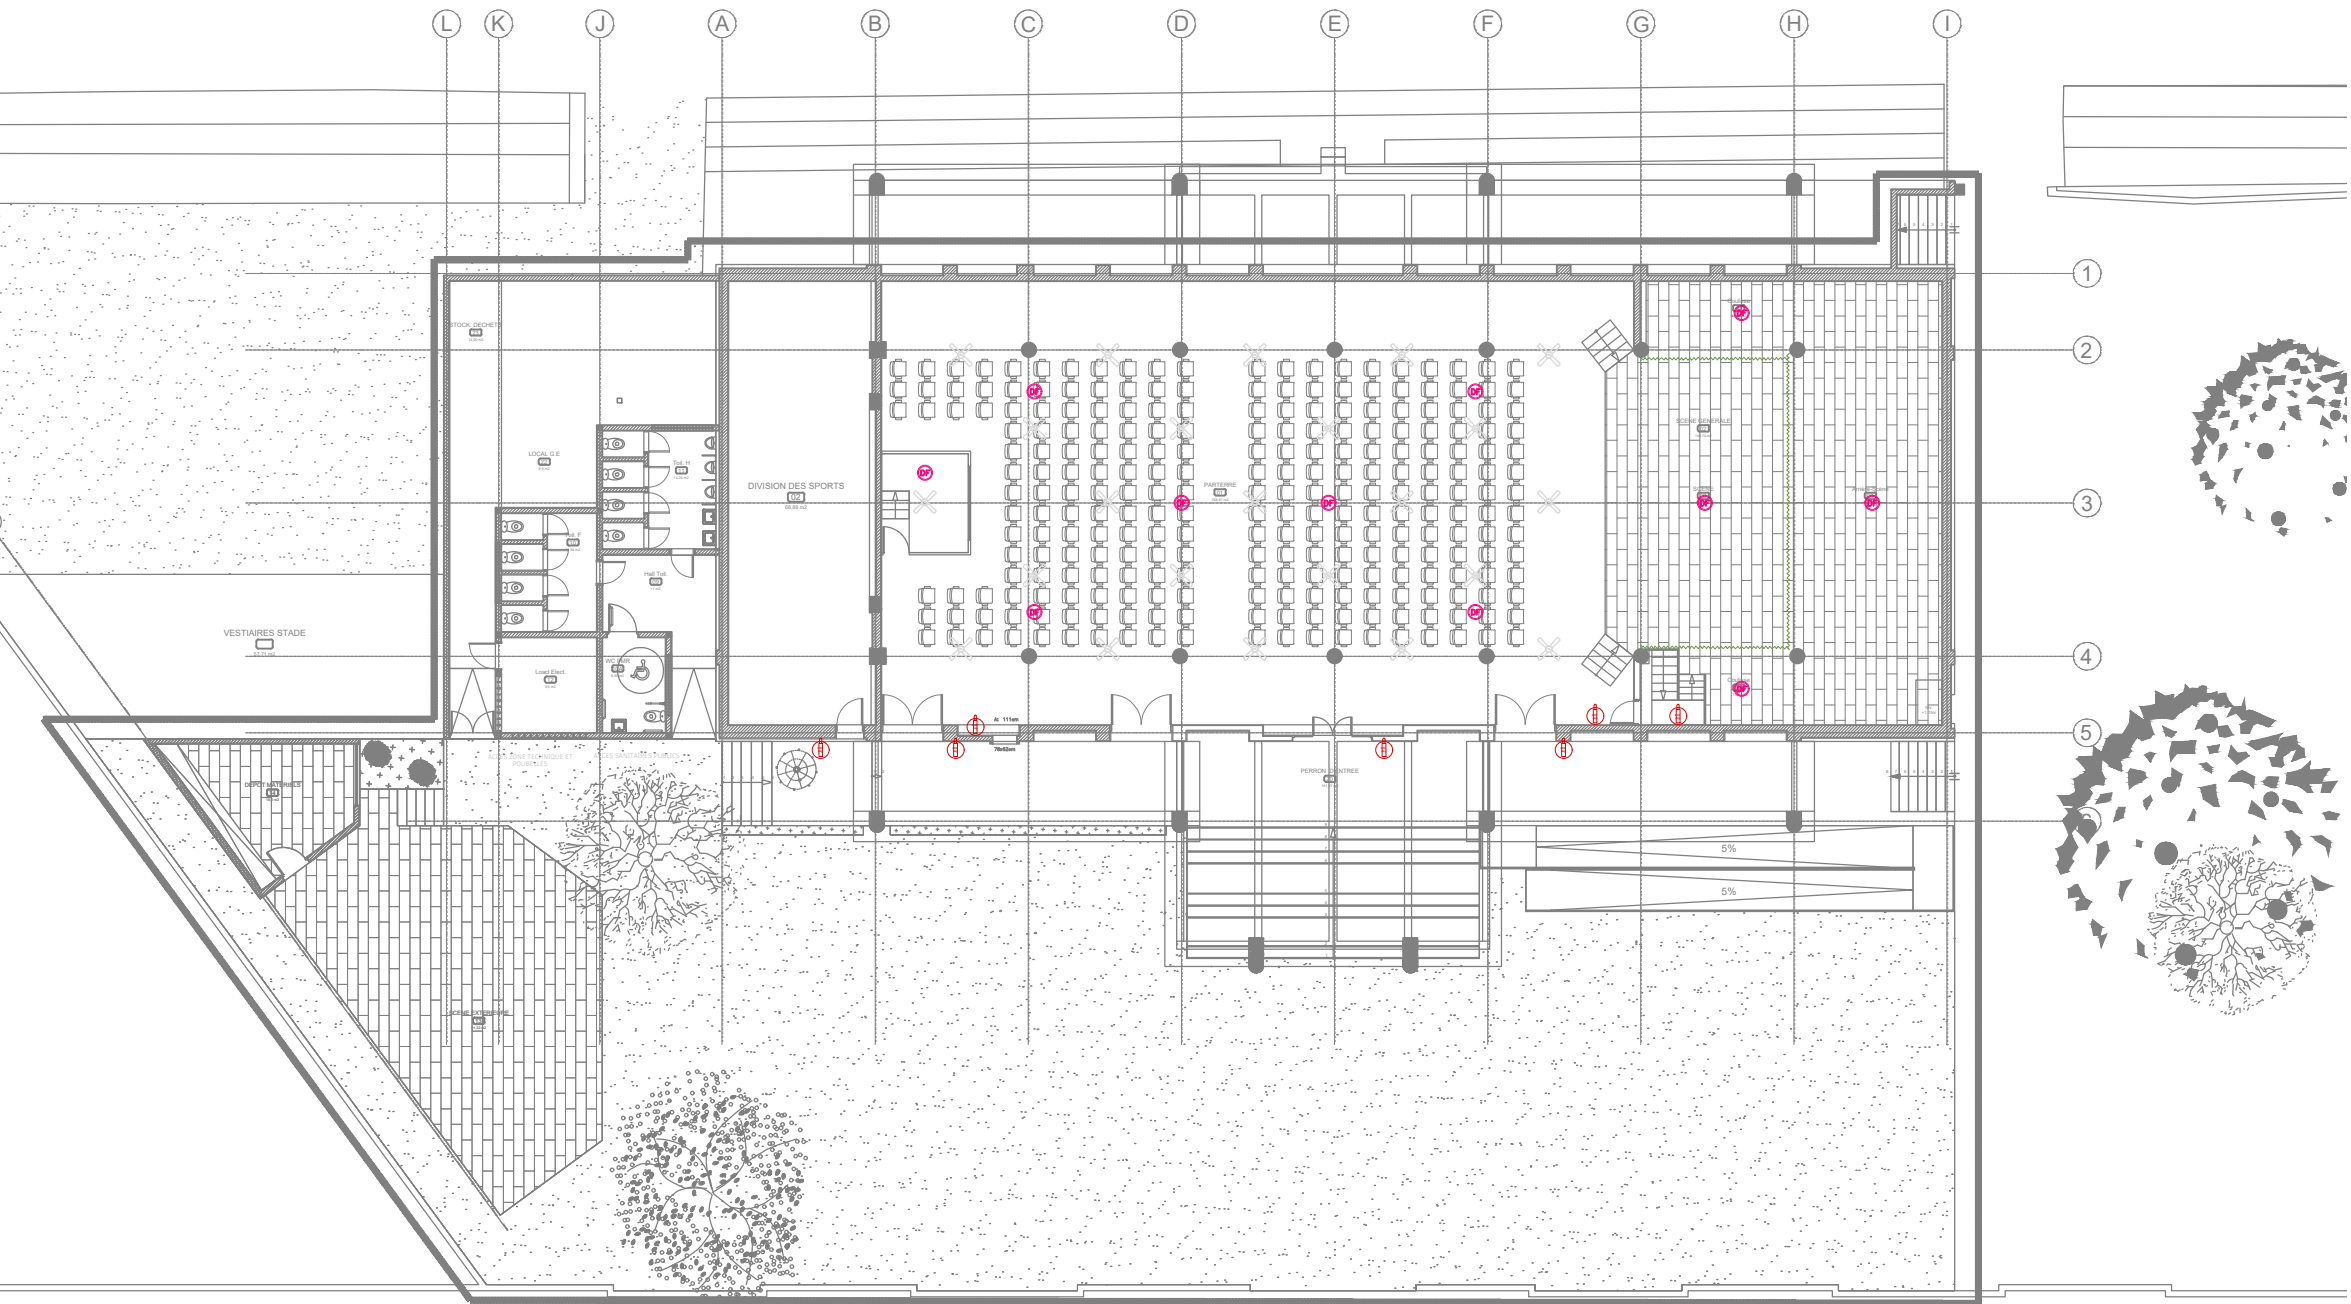

NOTES GENERALES :

1. GENERALITES ET NORMES
- Les installations seront réalisées conformément aux règles de l'art et aux normes NF S 61-919 (extincteurs), NF EN 14604 (DAAF) et au règlement de sécurité contre l'incendie (ERP/ERT ou Habitation).
 - L'ensemble du matériel de sécurité doit être certifié NF ou CE.
 - Le plan d'évacuation et les consignes de sécurité doivent être affichés, à chaque niveau, près des accès principaux et des cages d'escaliers.
 - Performances : Les détecteurs doivent émettre un signal sonore de 85 dB minimum à 3 mètres.
 - Les extincteurs :
Hauteur de pose : La poignée de portage doit être située à 1,20 m maximum du sol fini.
 - Fixation : Utiliser des supports muraux robustes avec signalétique de classe de feu apparente.

PROJET DE REHABILITATION DU CENTRE CULTUREL NGOMA À KISANGANI					REVISION DU PLAN			Légende :			
	MO	:	ENABEL	Ouvrage :	BATIMENT GRANDE SALLE	Echelle : 1 : 100	Indice		Motif de modification	Date	
				Titre :	PLAN D'IMPLANTATION ET PRINCIPE SECURITE				00	Première Edition	06-08-2025
				Phase :	DAO	Plan N° : A-TS-S-4100	01		Déplacement du routeur wifi vers le plan des prises normales et télédistribution	14-04-2026	
				Révision :	00	Concepteur : Ir Pierre Kayoka			Ajout des notes générales		
	Bureau d'Etudes	:	SOGEC Tél: +243 851 541 447 contact@sogecdc.com	Date : 15/12/2025	Vérification :	Approbation : Pierre Kayoka	02		Mise à jour suivant plan archi	22-06-2026	


 DETECTEUR DE FUMEE

 DETECTEUR DE CHALEUR

 EXTINCTEUR A CO2



PROJET DE REHABILITATION DU CENTRE CULTUREL NGOMA À KISANGANI					REVISION DU PLAN			Légende :			
 Enabel	MO :	ENABEL	Ouvrage :	SOUS-SOL BATIMENT GRANDE SALLE	Echelle :	1 : 100	Indice	Motif de modification	Date		
			Titre :			PLAN D'IMPLANTATION ET PRINCIPE SECURITE			00	Première Edition	06-08-2025
			Phase :			DAO	Plan N° :	A-TS-S-4099	01	Déplacement du routeur wifi vers le plan des prises normales et télédistribution	14-04-2026
			Révision :			00	Concepteur :	Ir Pierre Kayoka			
			Date :			15/12/2025	Vérification :				
 SOGEC S&EI Etudes et Réalisations	Bureau d'Etudes :	SOGEC Tel: +243 851 541 447 contact@sogecrdc.com									
										 DETECTEUR DE FUMEE	
										 DETECTEUR DE CHALEUR	
										 EXTINCTEUR A CO2	

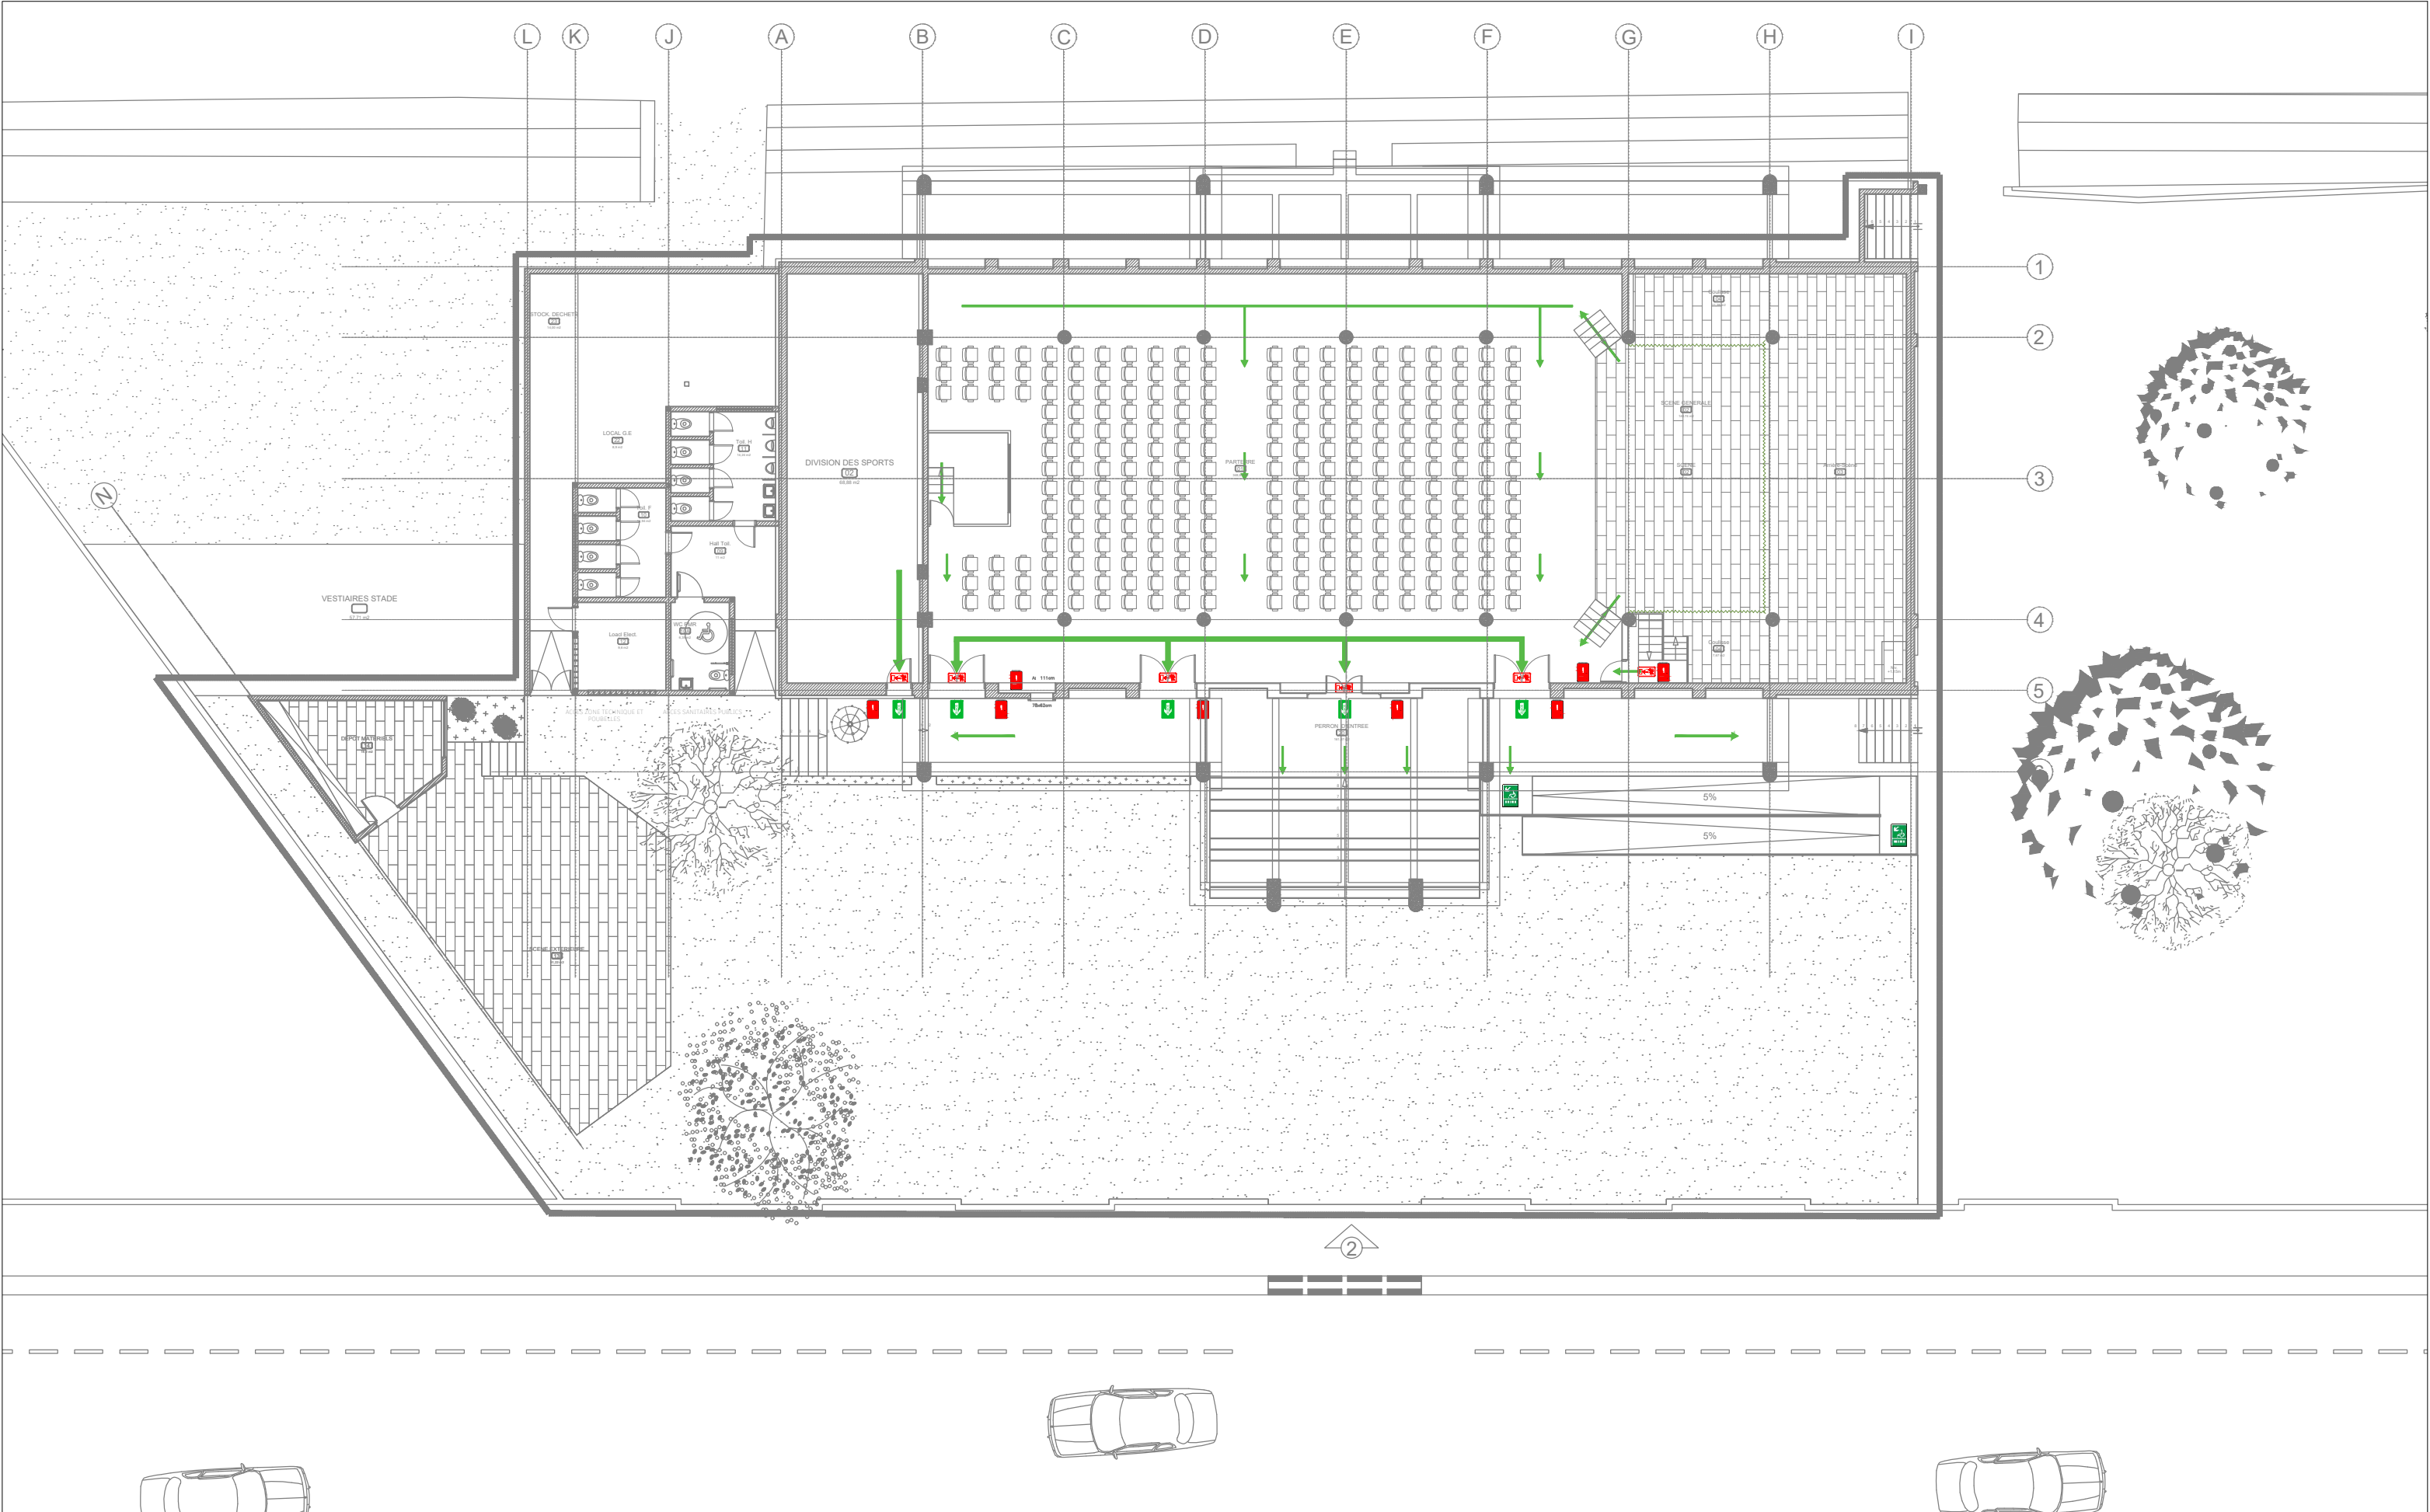

PROJET DE REHABILITATION DU CENTRE CULTUREL NGOMA À KISANGANI					REVISION DU PLAN			Légende :  SORTIE  CHEMINEMENT D'EVACUATION  RAMPE POUR PMR  BAES  EXTINCTEUR			
	MO	:	ENABEL	Ouvrage :	BATIMENT GRANDE SALLE	Echelle :	1 : 100		Indice	Motif de modification	Date
				Titre :	PLAN D'EVACUATION				00	Première Edition	14-04-2026
				Phase :	DAO	Plan N° :	A-TS-S_EV-4100		Format :	A3	01
	Bureau d'Etudes	:	SOGEC Tel: +243 851 541 447 contact@sogecdc.com	Révision :	00	Concepteur :	Ir Pierre Kayoka		Dessinateur :	Kaz	
				Date :	15/12/2025	Vérification :			Approbation :	Pierre Kayoka	



PROJET DE REHABILITATION DU CENTRE CULTUREL NGOMA À KISANGANI					REVISION DU PLAN			Légende :  SORTIE  CHEMINEMENT D'EVACUATION  RAMPE POUR PMR  BAES  EXTINCTEUR					
 Enabel	MO	:	ENABEL	Ouvrage :	SOUS-SOL BATIMENT GRANDE SALLE	Echelle :	1 : 100		Indice	Motif de modification		Date	
				Titre :	PLAN D'EVACUATION				00	Première Edition		14-04-2026	
				Phase :	DAO	Plan N° :	A-TS-S_EV-4099		Format :	A3			
 SOGEC Sarl Etudes et Réalisations	Bureau d'Etudes	:	SOGEC Tel: +243 851 541 447 contact@sogecrdc.com	Révision :	00	Concepteur :	Ir Pierre Kayoka		Dessinateur :	Kaz			
				Date :	15/12/2025	Vérification :			Approbation :	Pierre Kayoka			