


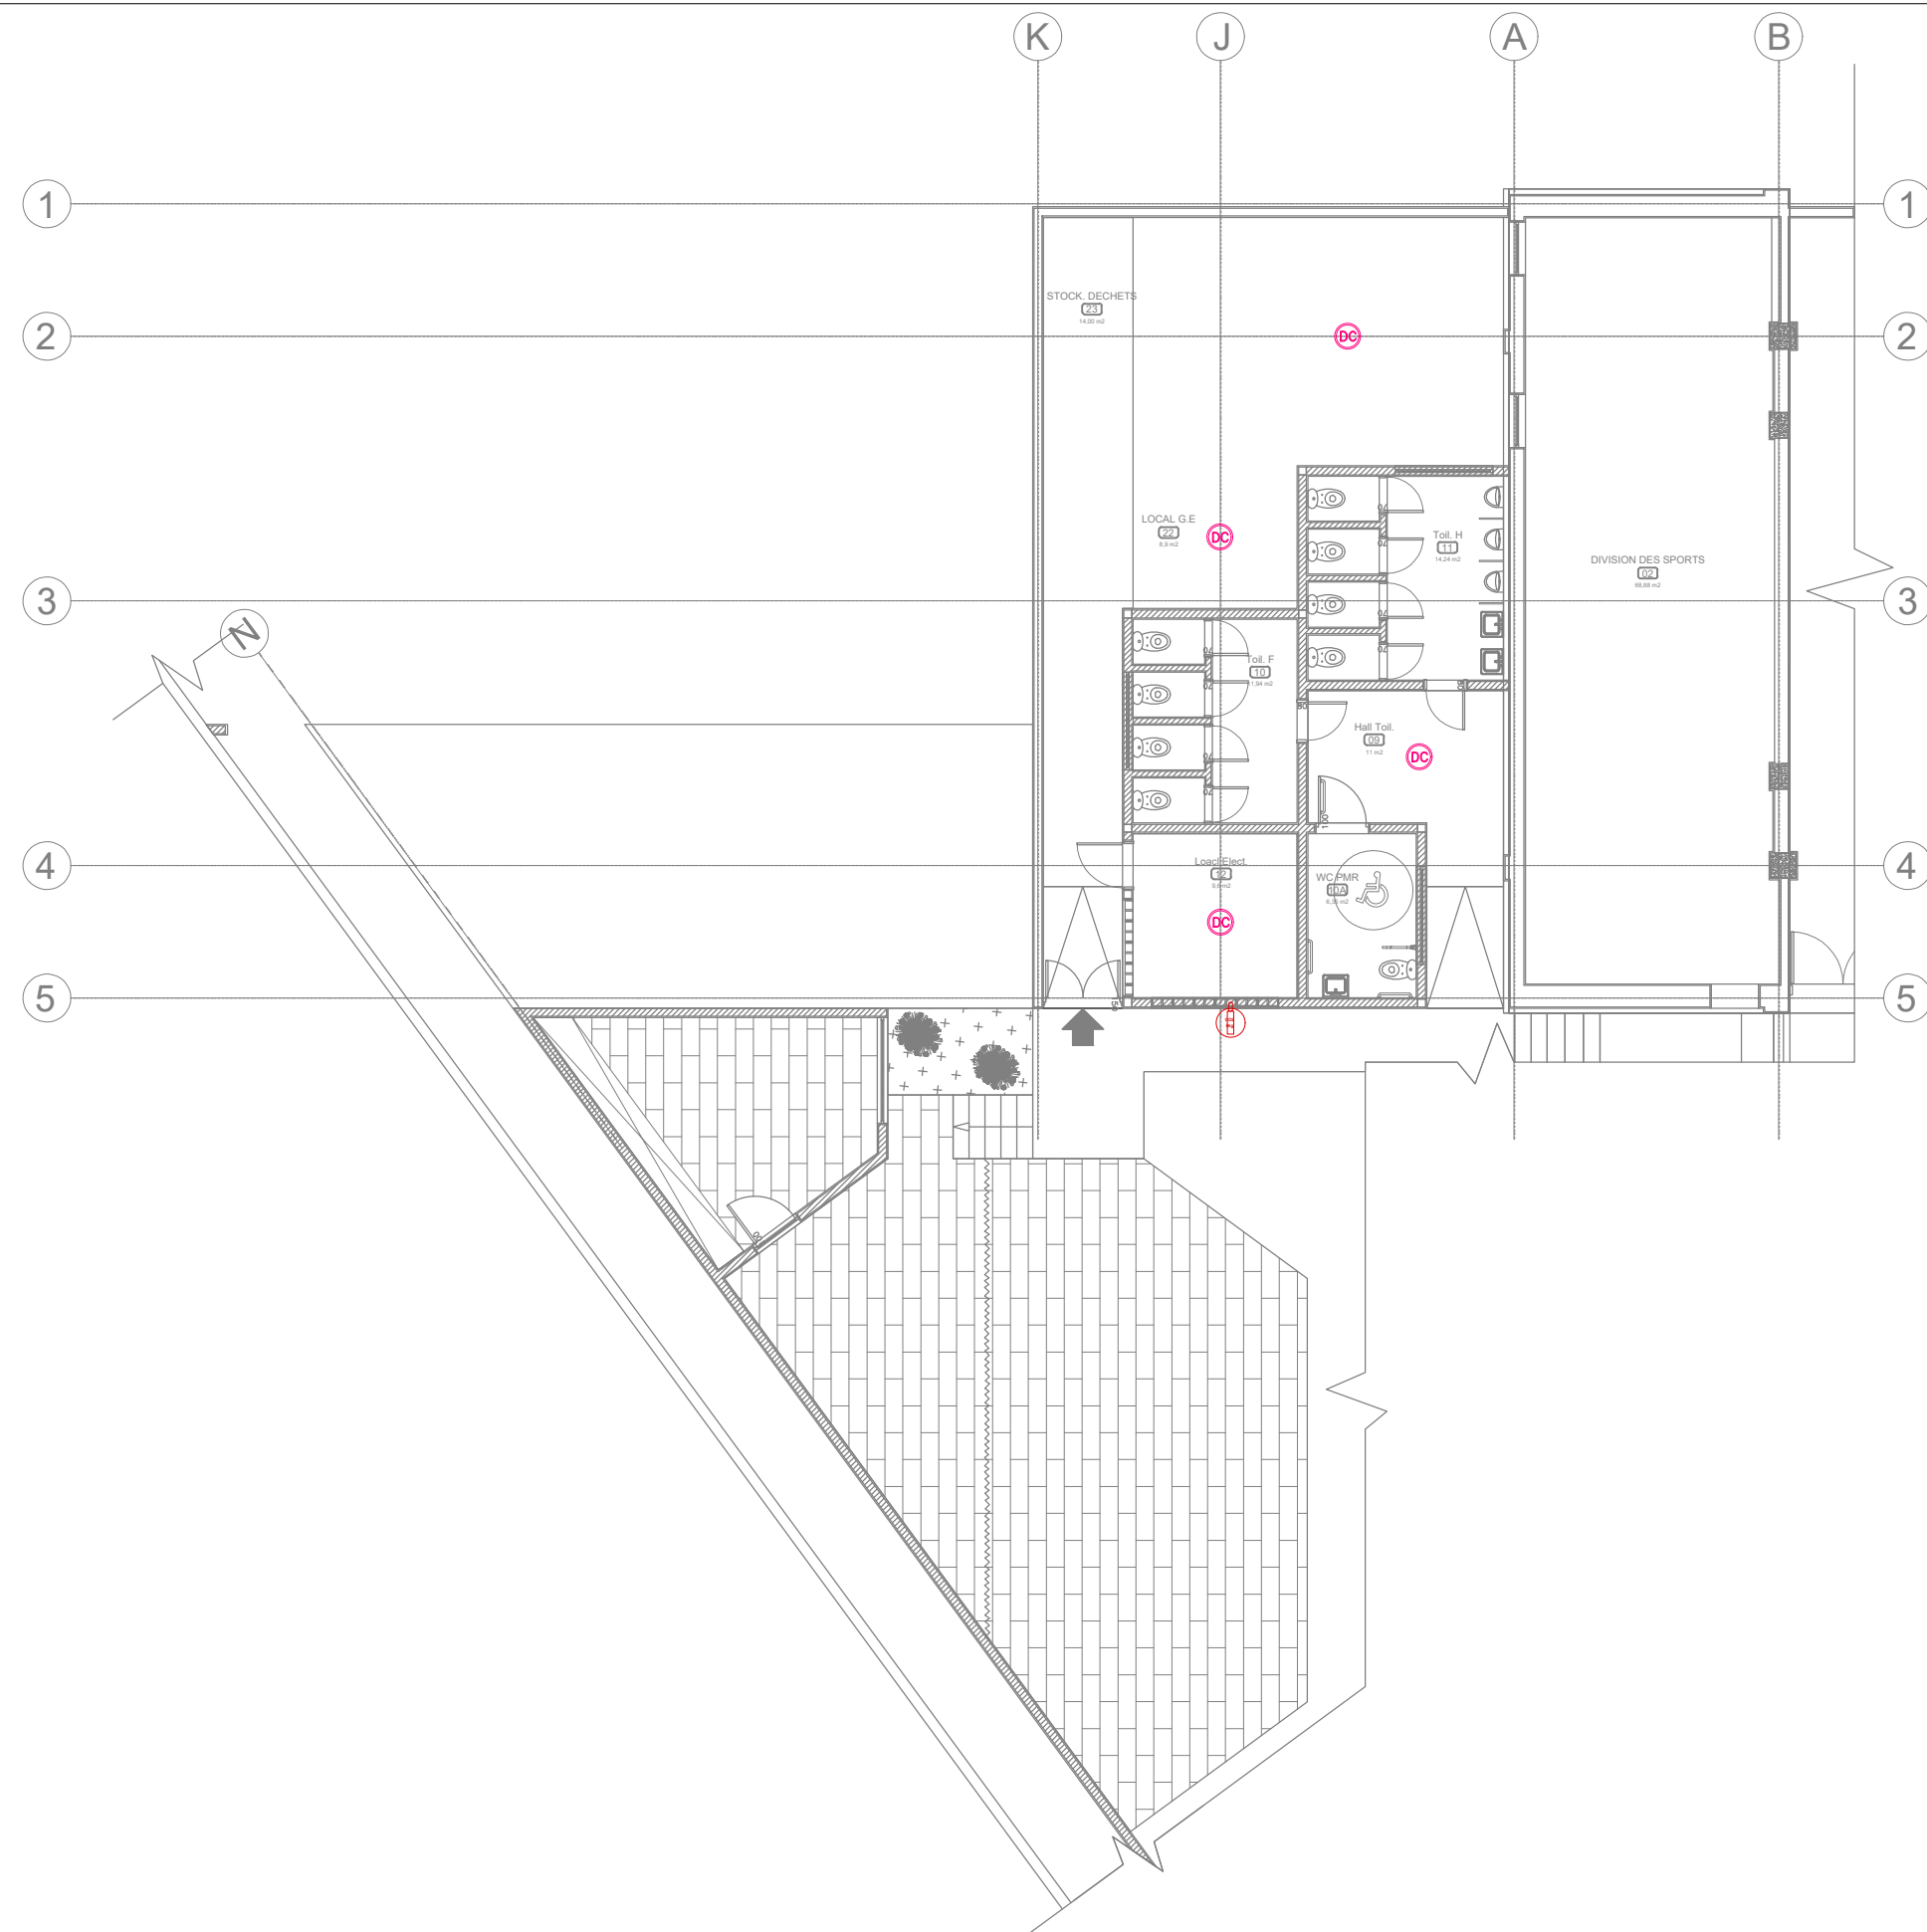

 PROJET DE REHABILITATION DU CENTRE CULTUREL NGOMA À KISANGANI					REVISION DU PLAN			Légende :		
	MO : ENABEL	Ouvrage : BATIMENT SANITAIRES PUBLICS		Echelle : 1 : 100		Indice	Motif de modification		Date	
		Titre : PLAN D'IMPLANTATION ET PRINCIPE SECURITE			00	Première Edition		06-08-2025		
					01	Mise à jour suivant plan archi		22-06-2026		
 SOGEC Sarl Etudes et Realisations	Bureau d'Etudes : SOGEC Tel: +243 851 541 447 contact@sogecdc.com	Phase : DAO		Plan N° : C-TS-S-4100		Format : A3				
		Révision : 00		Concepteur : Ir Pierre Kayoka		Dessinateur : Kaz				
		Date : 15/12/2025		Vérification :		Approbation : Pierre Kayoka				




DETECTEUR DE FUMEE



DETECTEUR DE CHALEUR



EXTINCTEUR A CO2

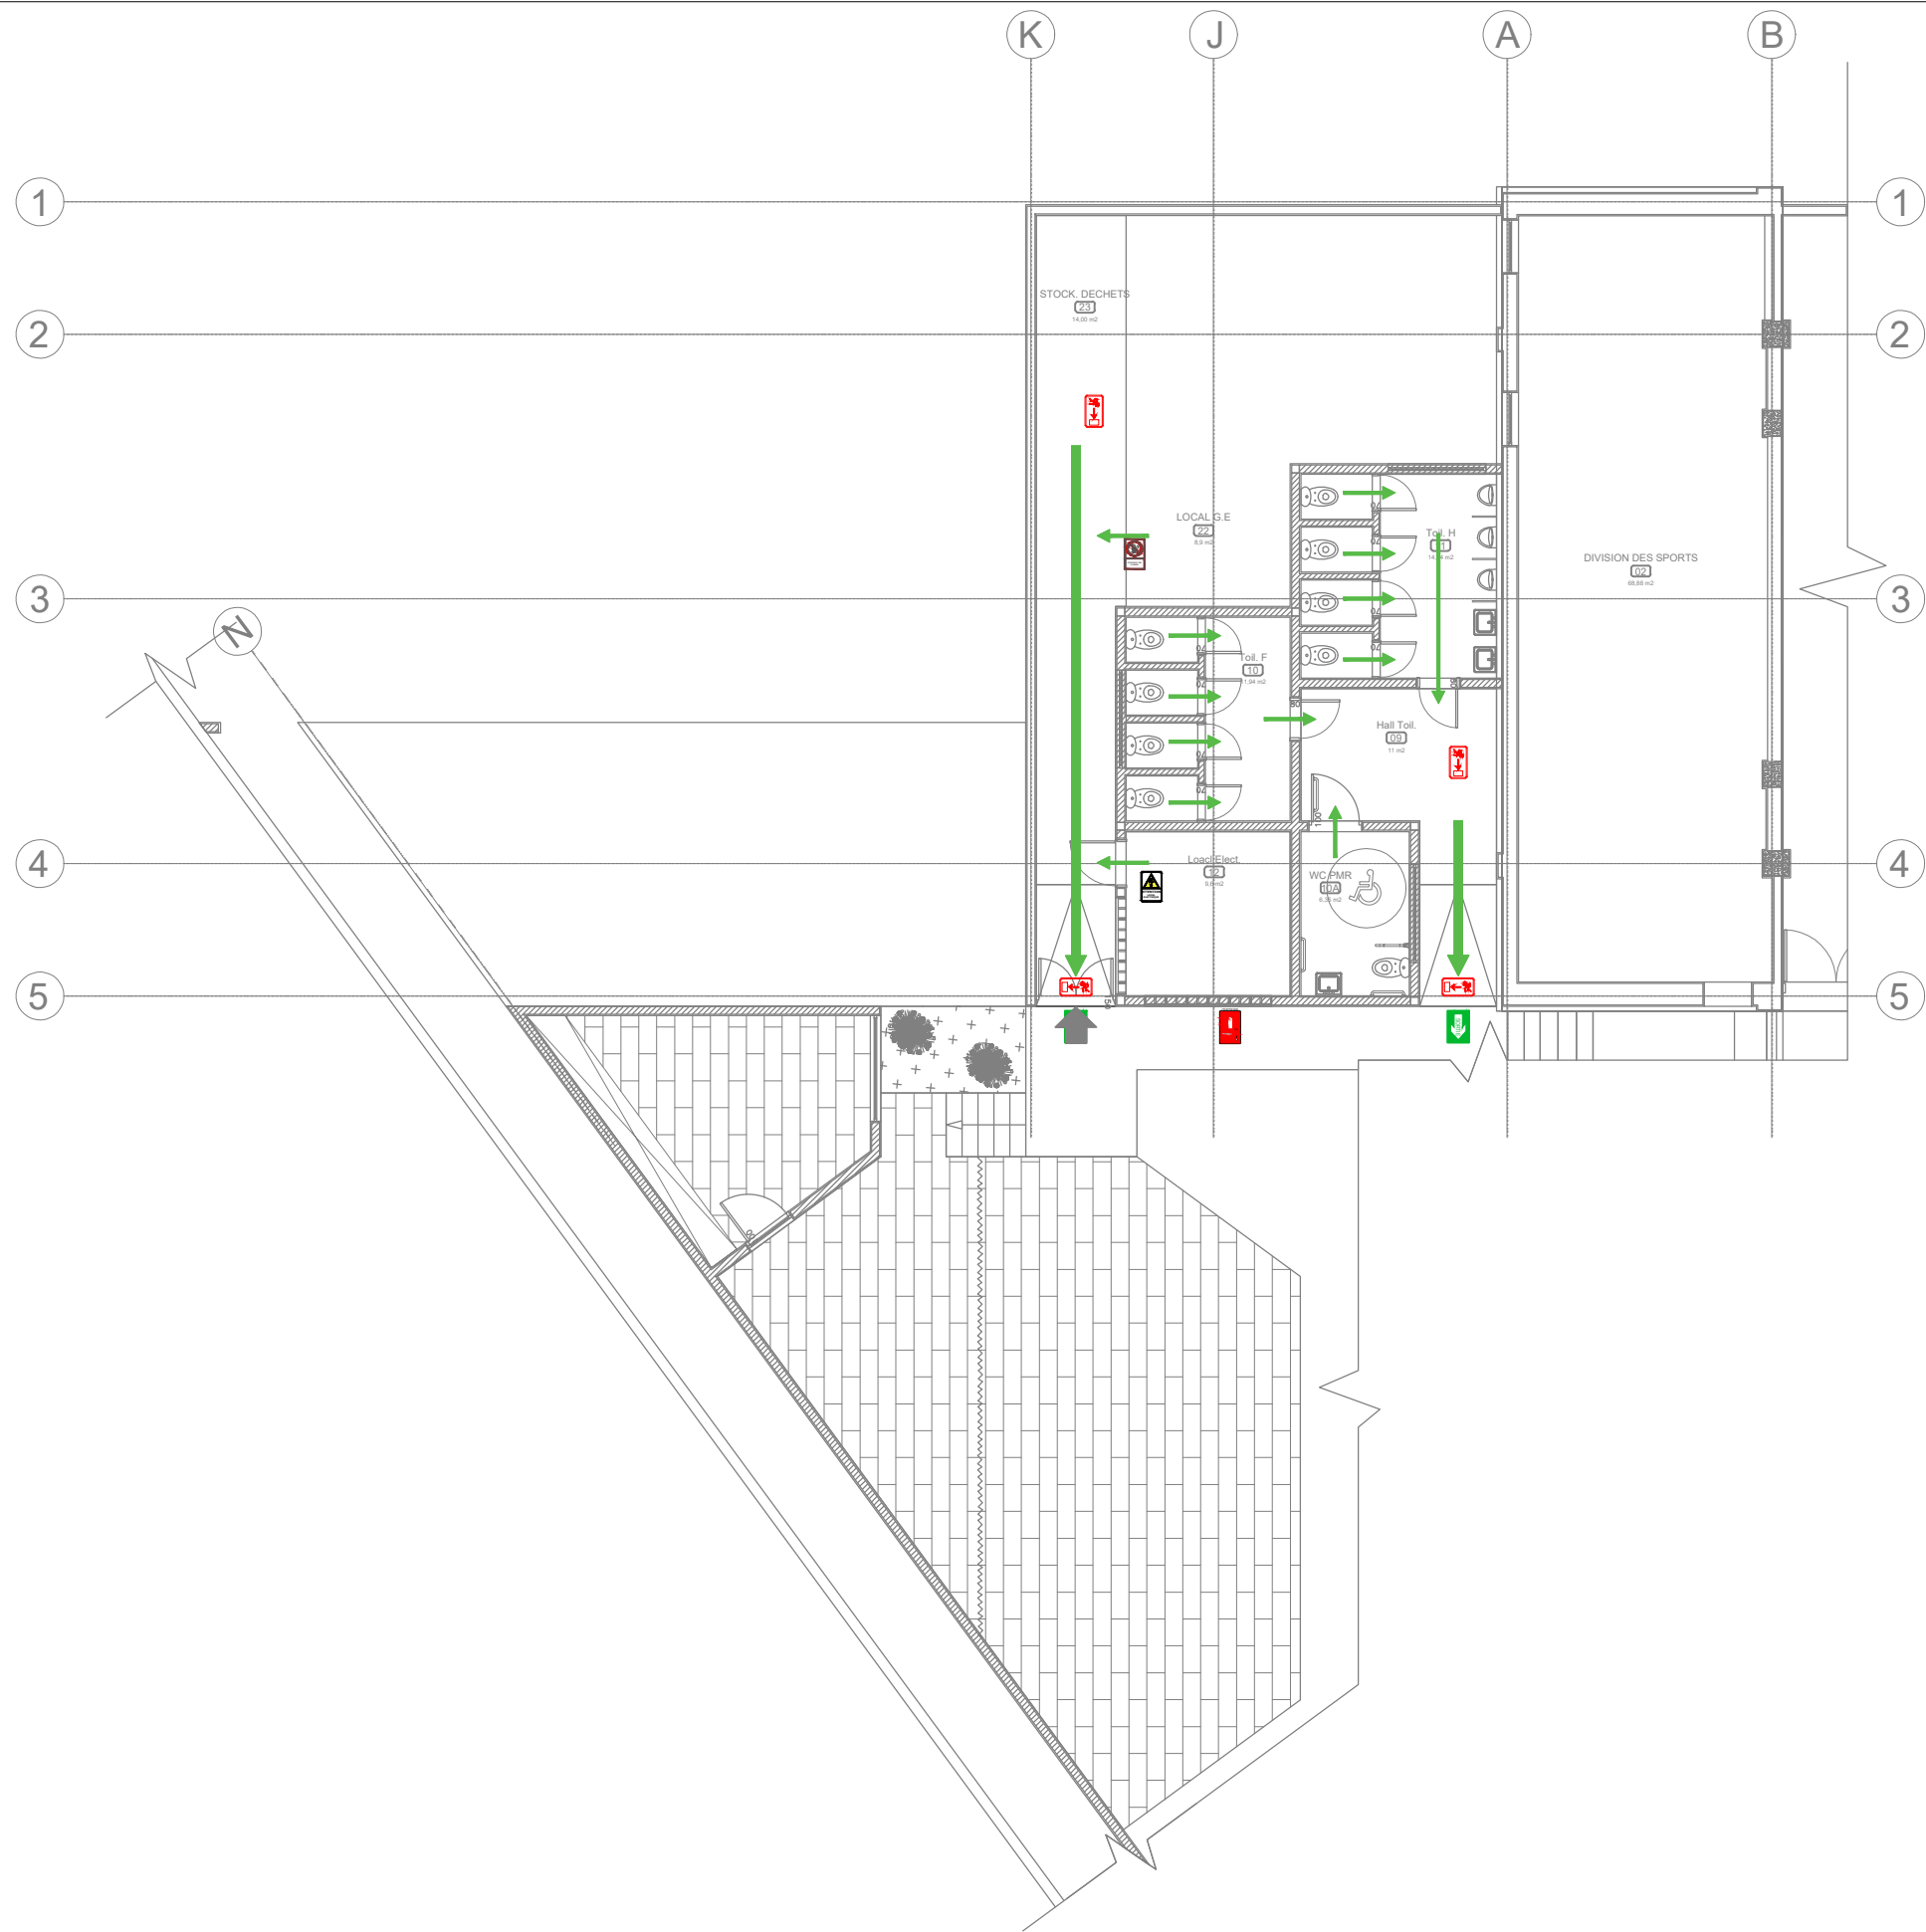

PROJET DE REHABILITATION DU CENTRE CULTUREL NGOMA À KISANGANI						REVISION DU PLAN			Légende :  SORTIE  CHEMINEMENT D'EVACUATION  RAMPE POUR PMR  BAES  EXTINCTEUR					
	MO	:	ENABEL	Ouvrage :	BATIMENT SANITAIRES PUBLICS	Echelle :	1 : 100	Indice		Motif de modification	Date			
				Titre :	PLAN D'EVACUATION			00		Première Edition	14-04-2026			
					Phase :	DAO	Plan N° :	C-TS-S_EV-4100		Format :	A3	01	Mise à jour suivant plan archi	22-06-2026
						Révision :	00	Concepteur :		Ir Pierre Kayoka	Dessinateur :	Kaz		
	Bureau d'Etudes	:	SOGEC	Date : 15/12/2025		Vérification :		Approbation : Pierre Kayoka						