



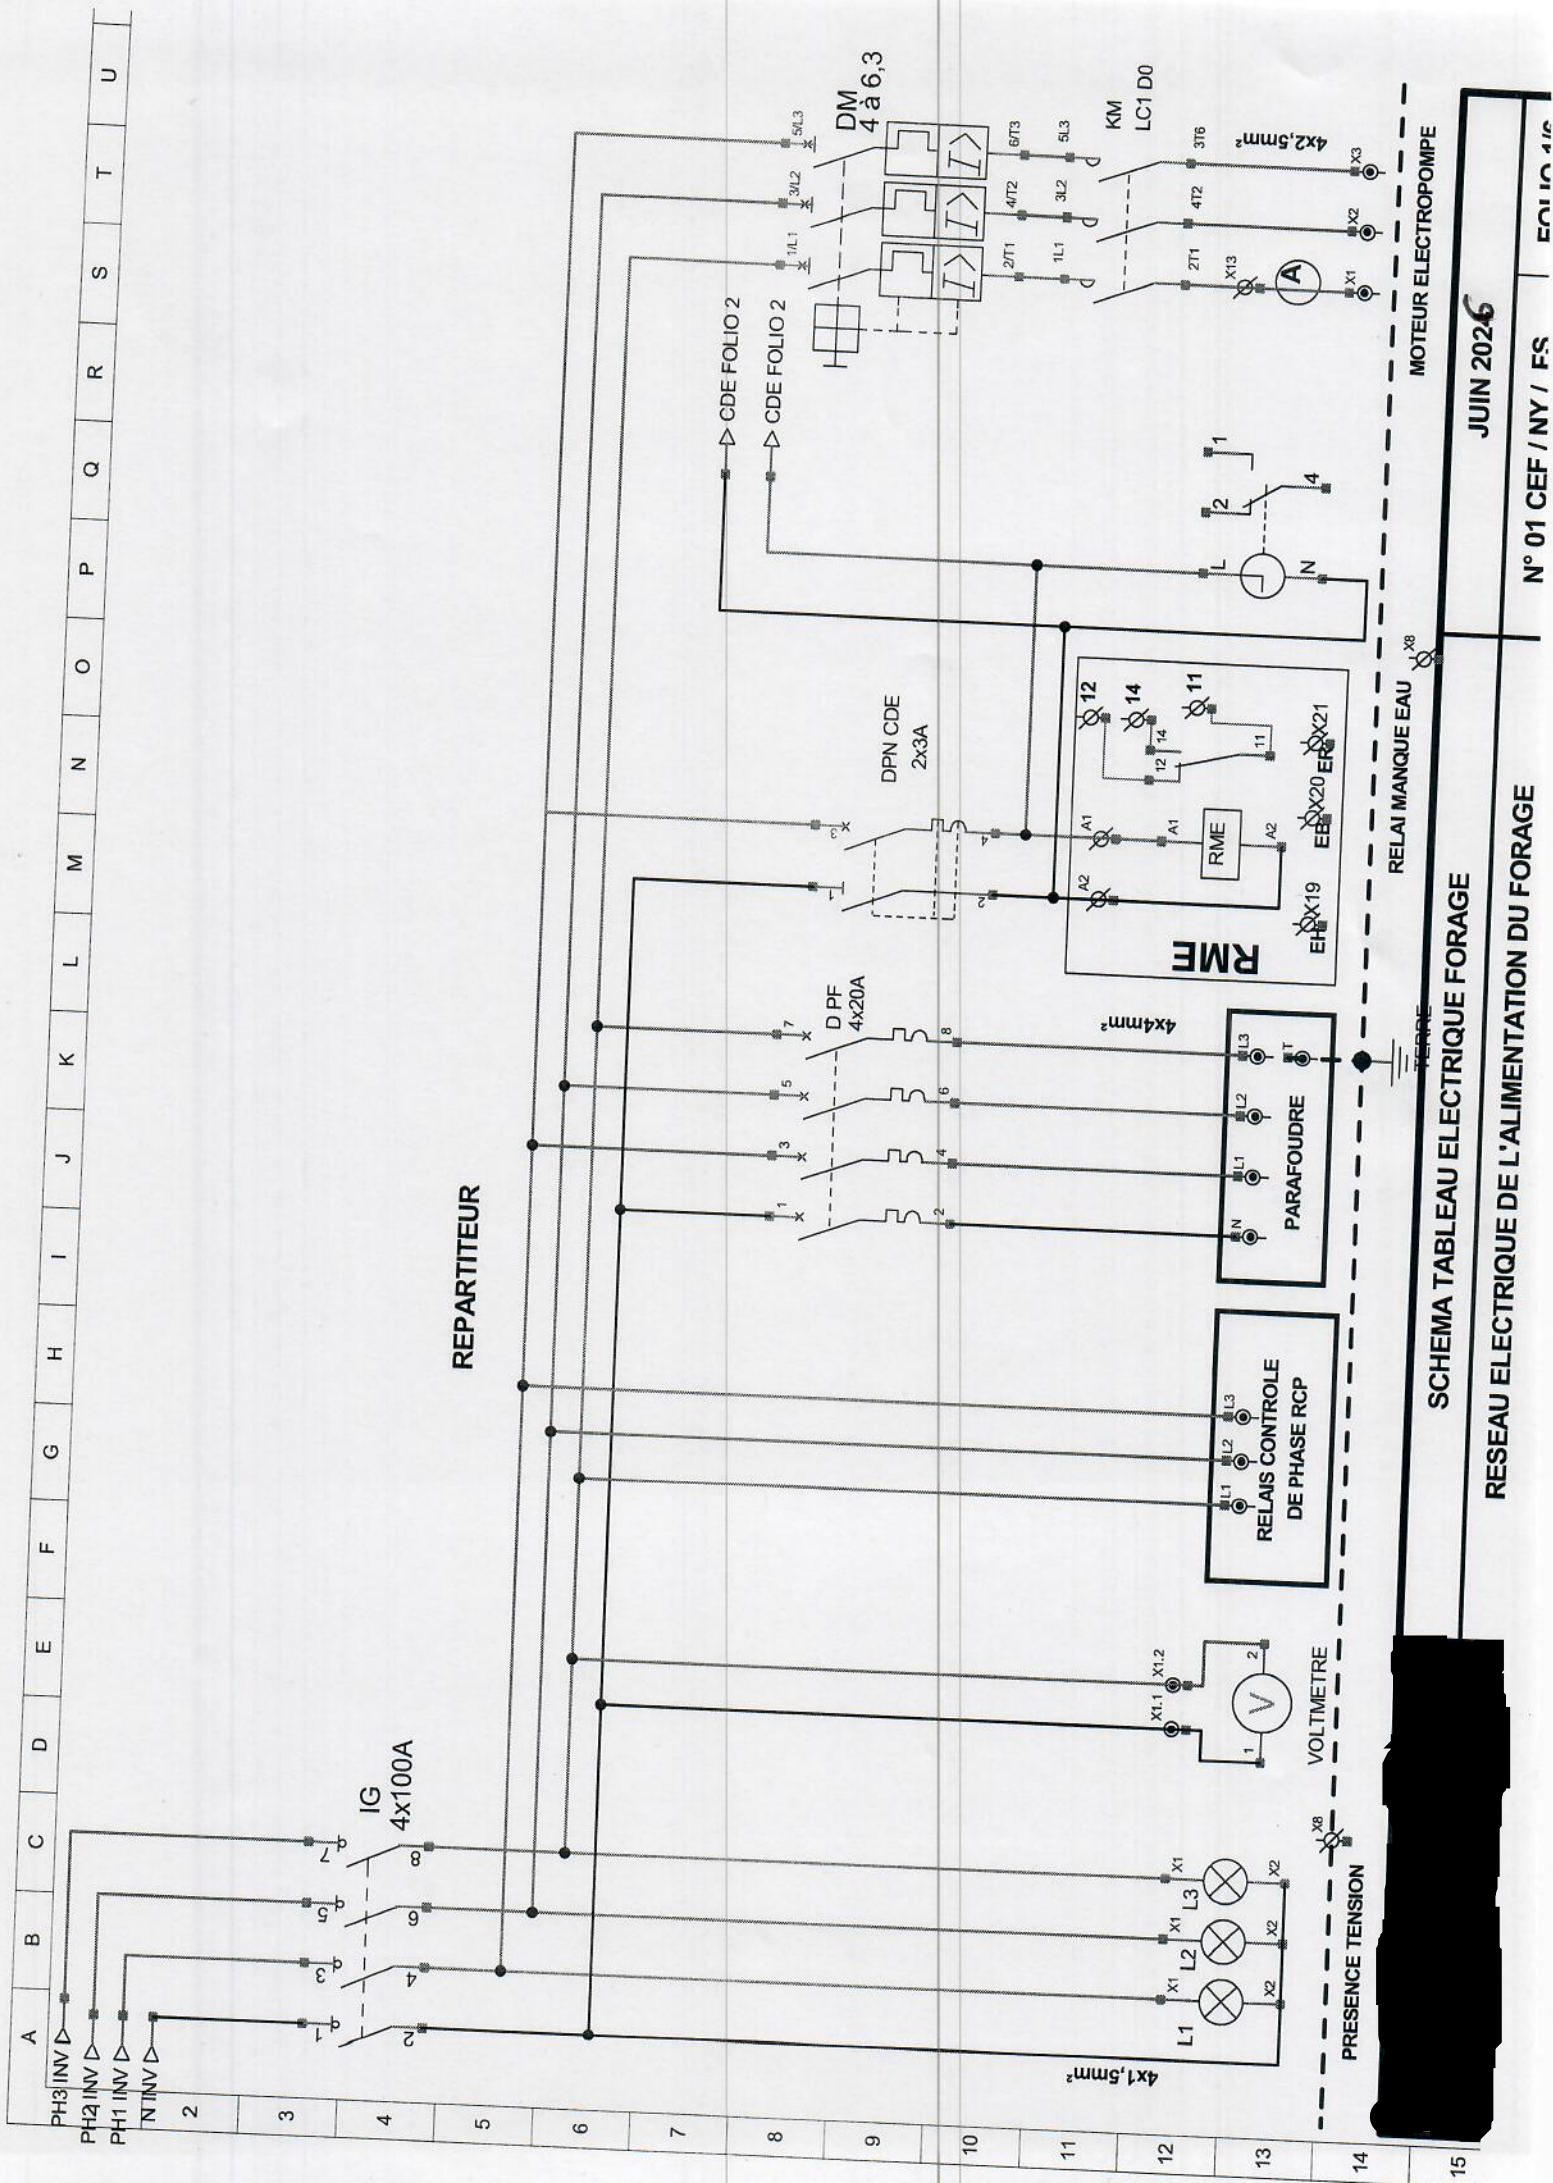

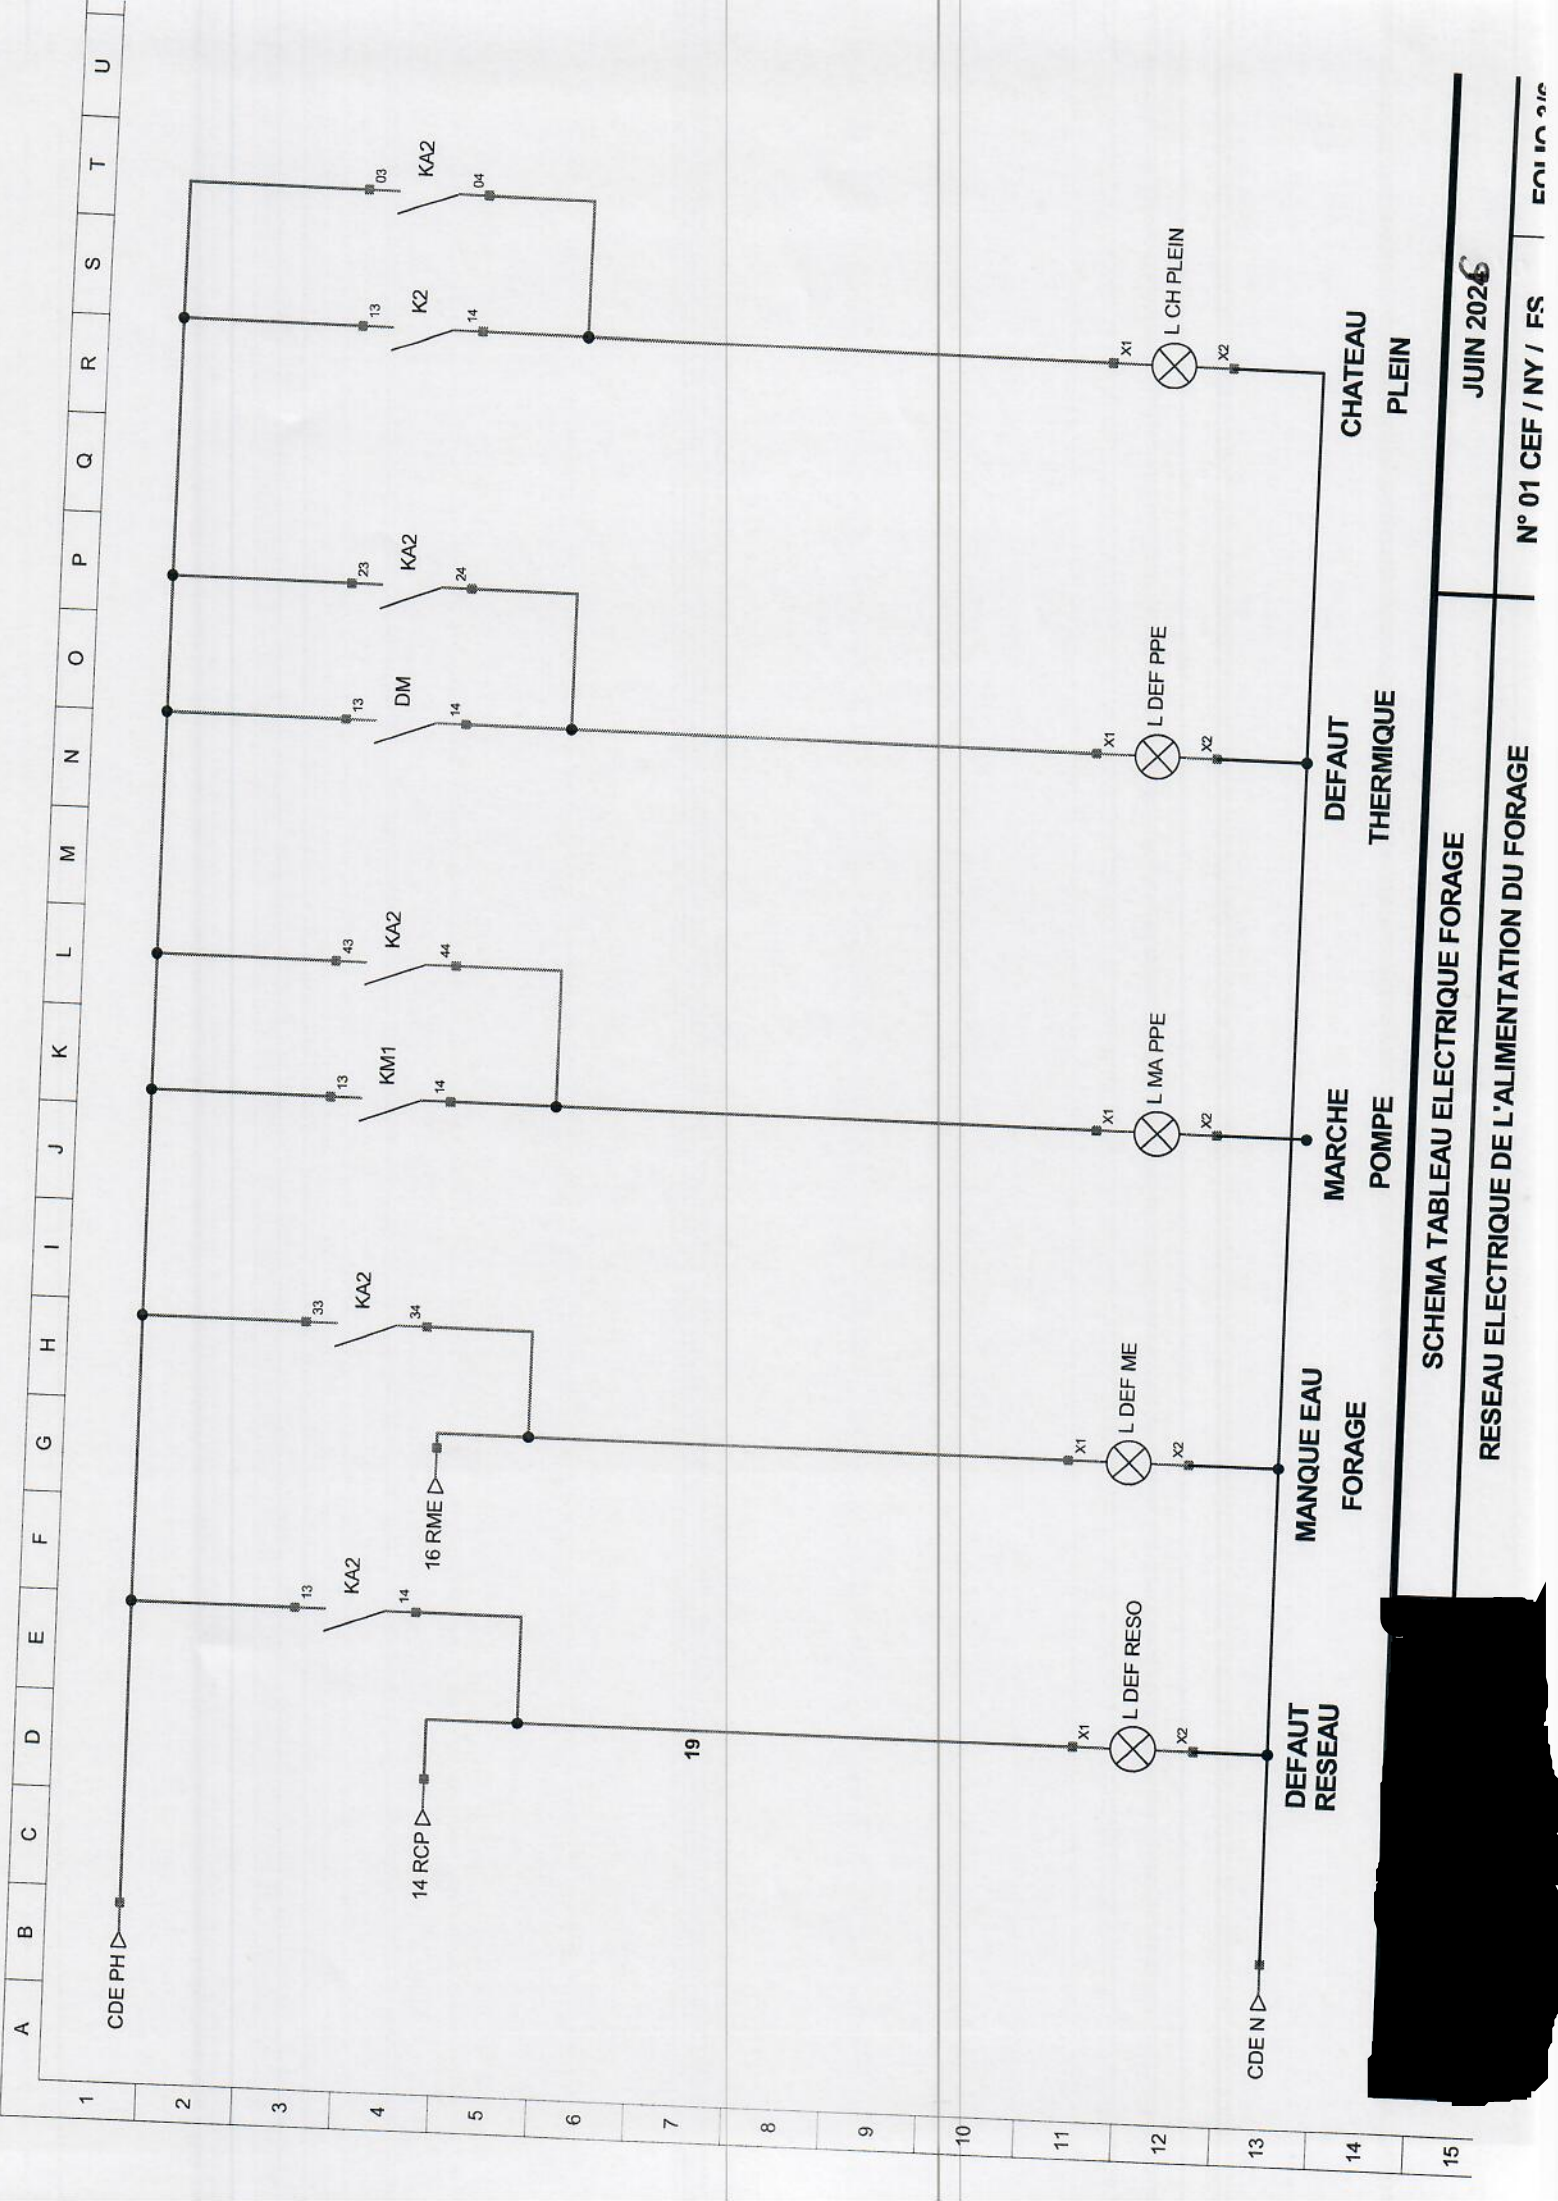




SCHEMA TABLEAU ELECTRIQUE FORAGE

RESEAU ELECTRIQUE DE L'ALIMENTATION DU FORAGE

JUN 2026

N° 01 CEF / NY / FS

EQUIPAGE

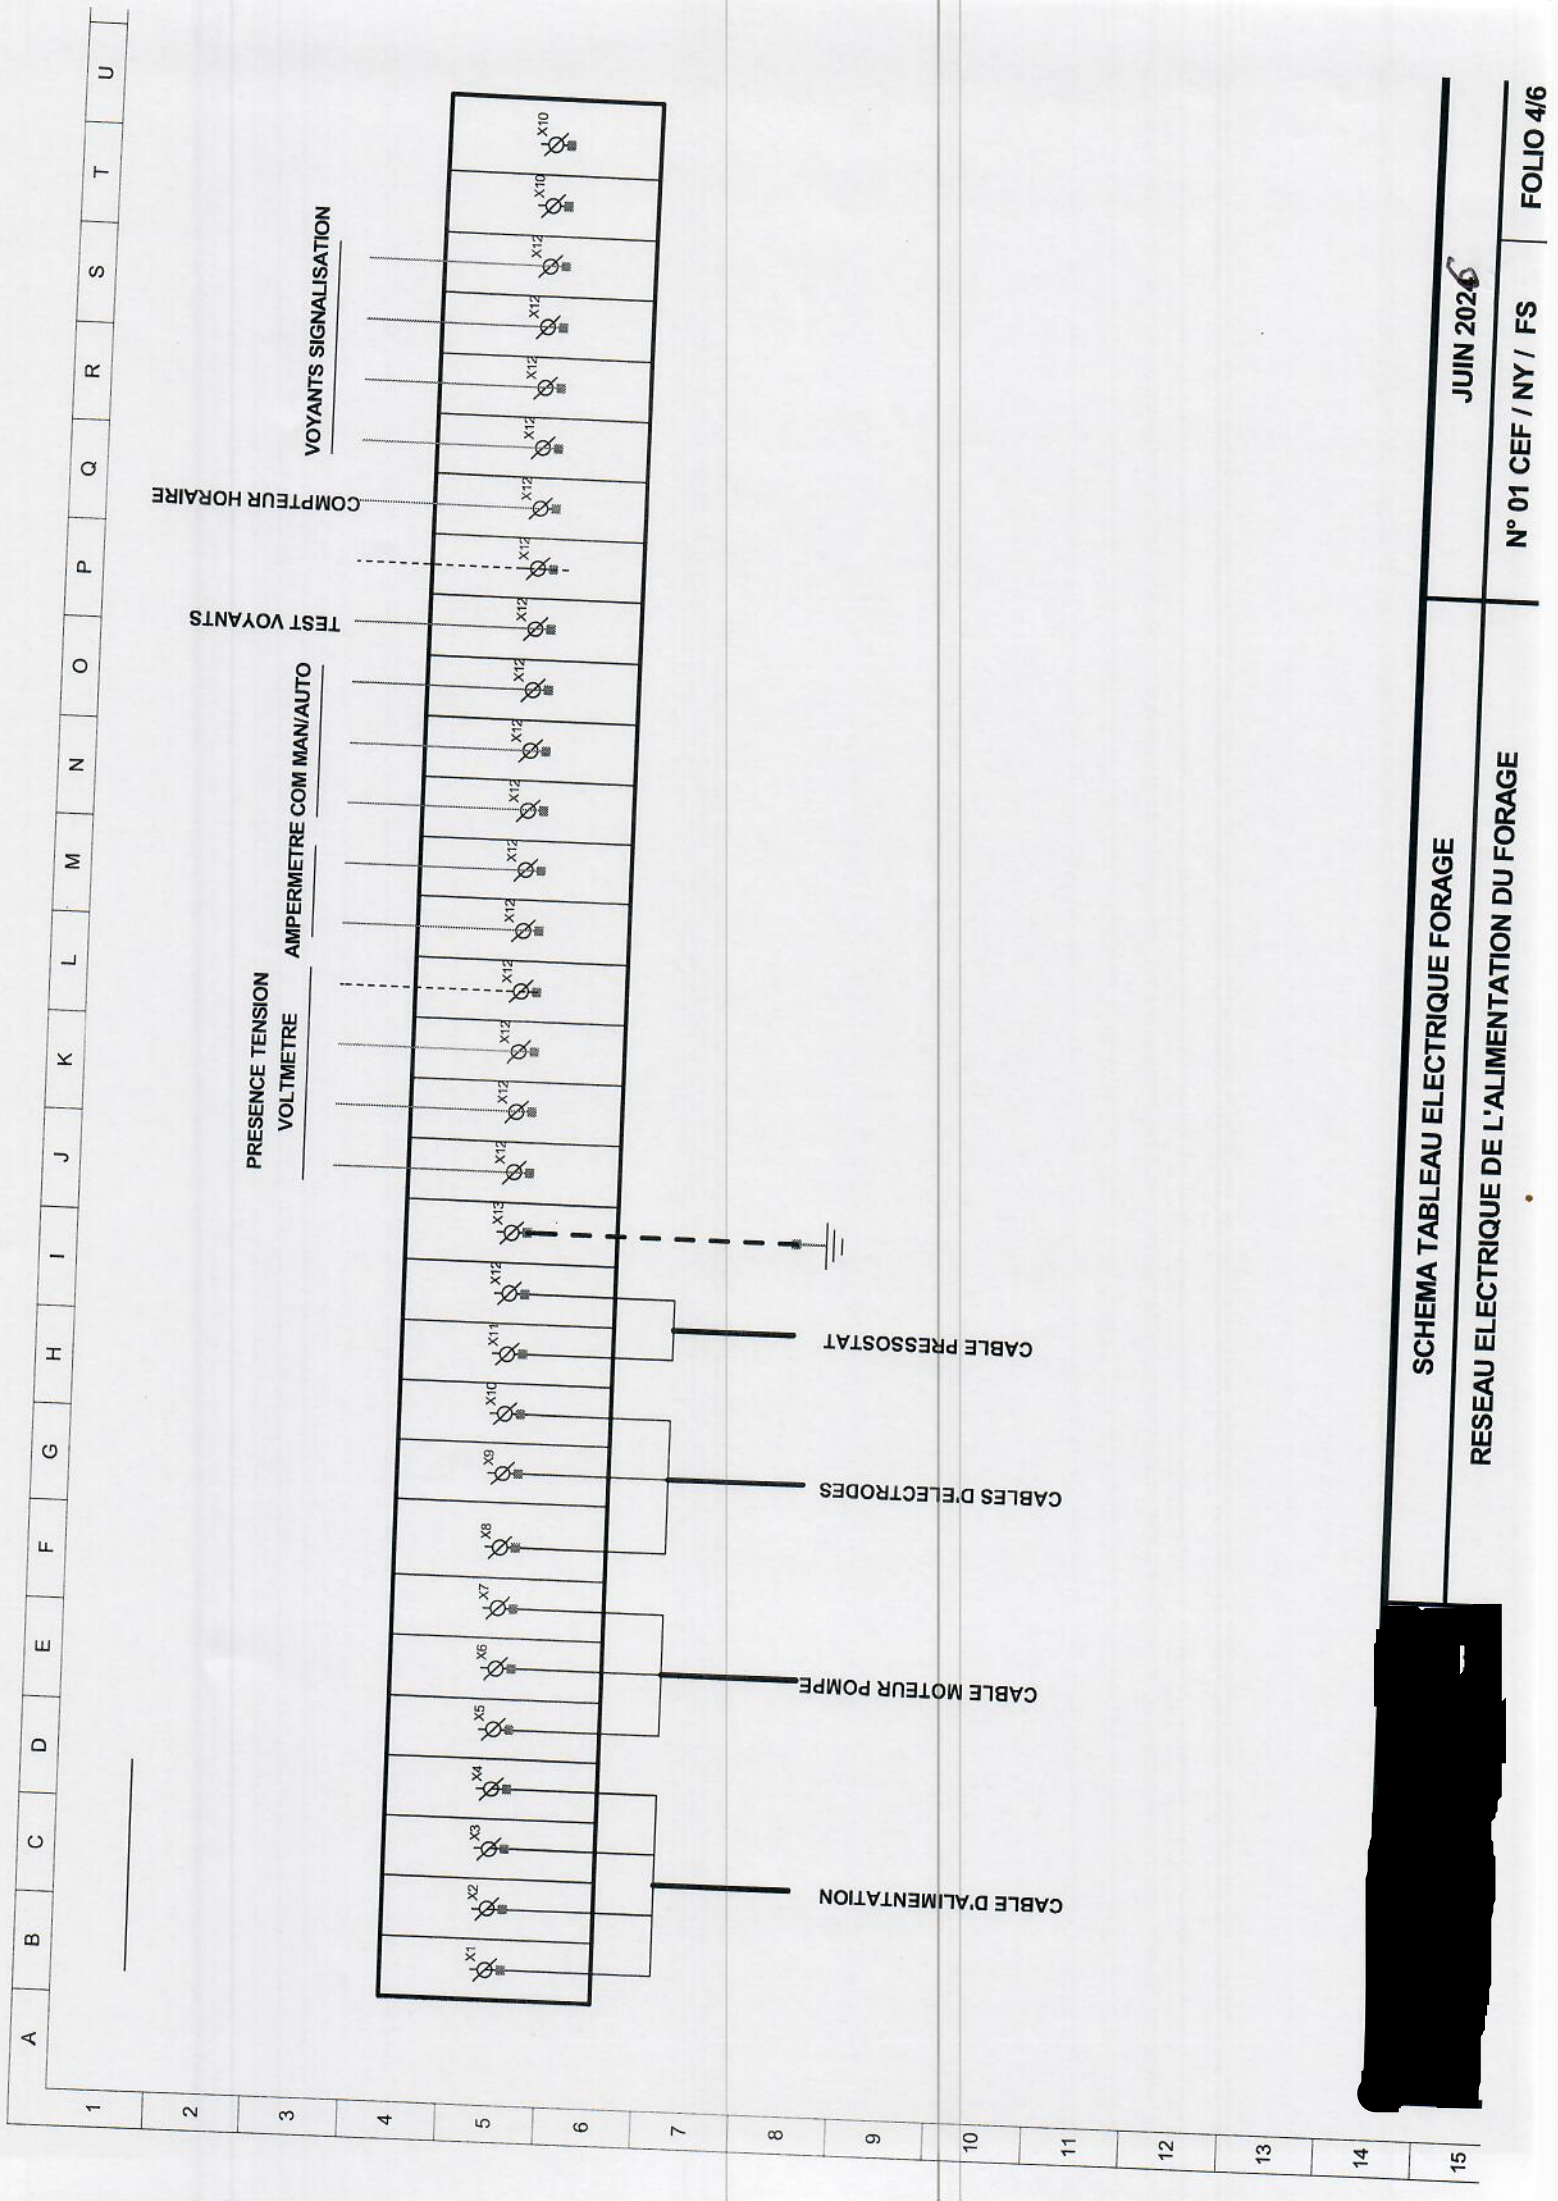


SCHEMA TABLEAU ELECTRIQUE FORAGE

RESEAU ELECTRIQUE DE L'ALIMENTATION DU FORAGE

JUN 2026

N° 01 CEF / NY / FS

FOLIO 4/6

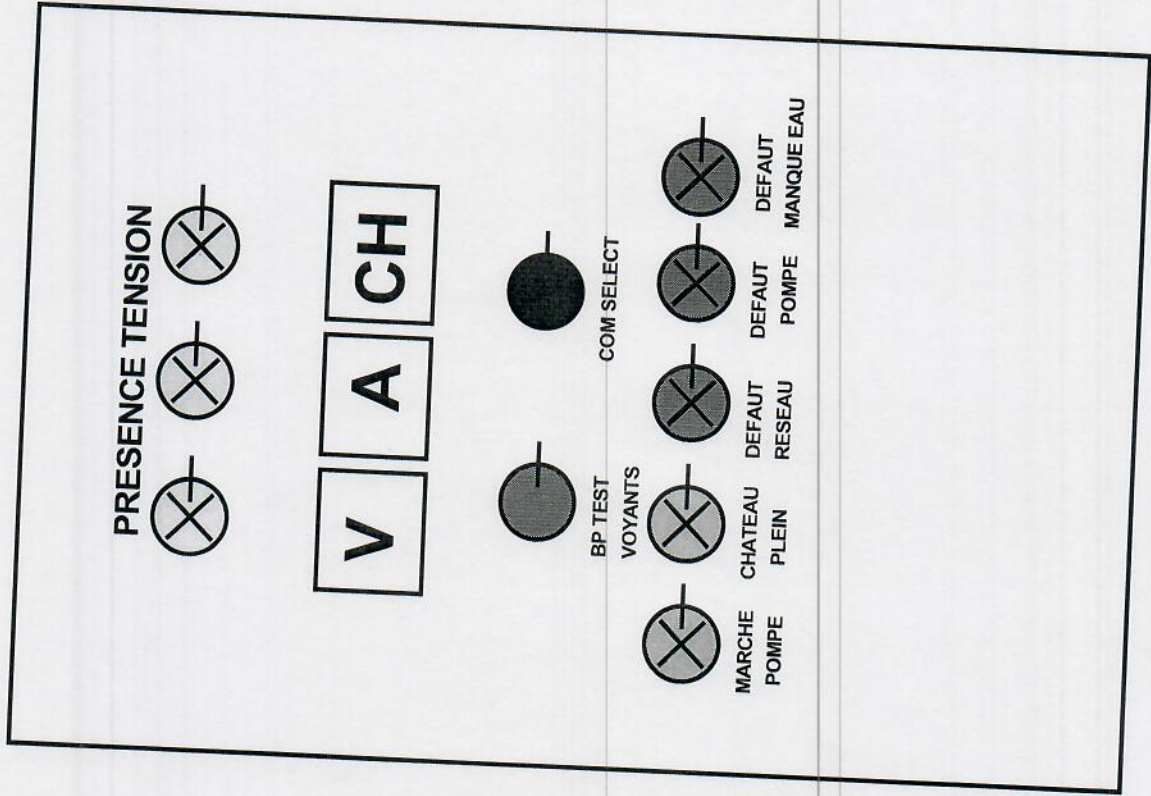

FACADE TABLEAU ELECTRIQUE FORAGE

SCHEMA TABLEAU ELECTRIQUE FORAGE

RESEAU ELECTRIQUE DE L'ALIMENTATION DU FORAGE

JUN 2026

N° 01 CEF / NY / FS

PLAN D'IMPLANTATION DES EQUIPEMENTS DU COFFRET ELECTRIQUE DU FORAGE

