



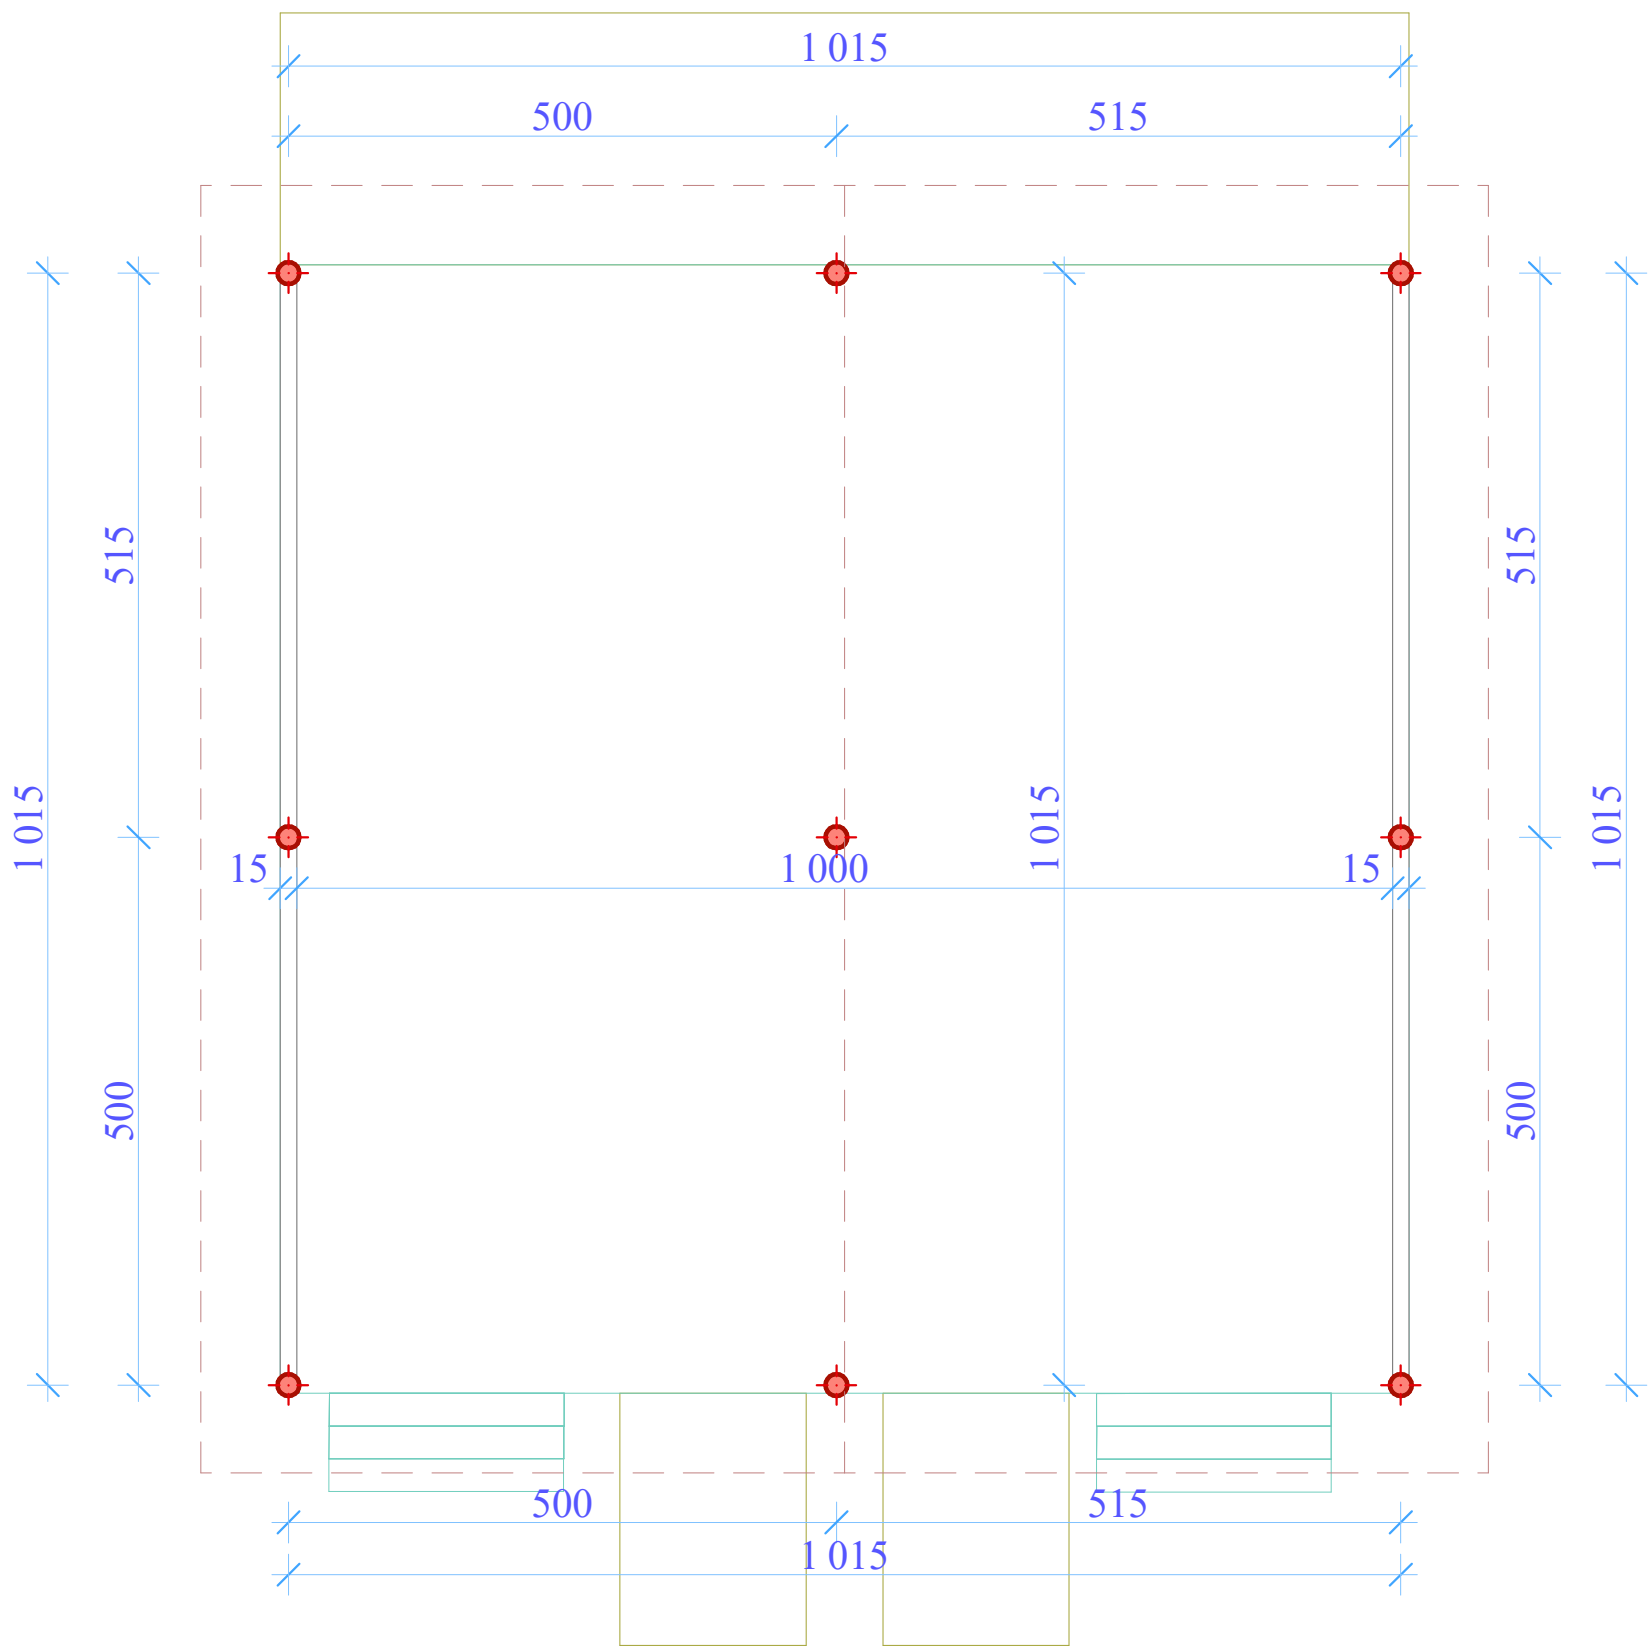



PLAN DE NIVEAU HANGAR

COUPE AA

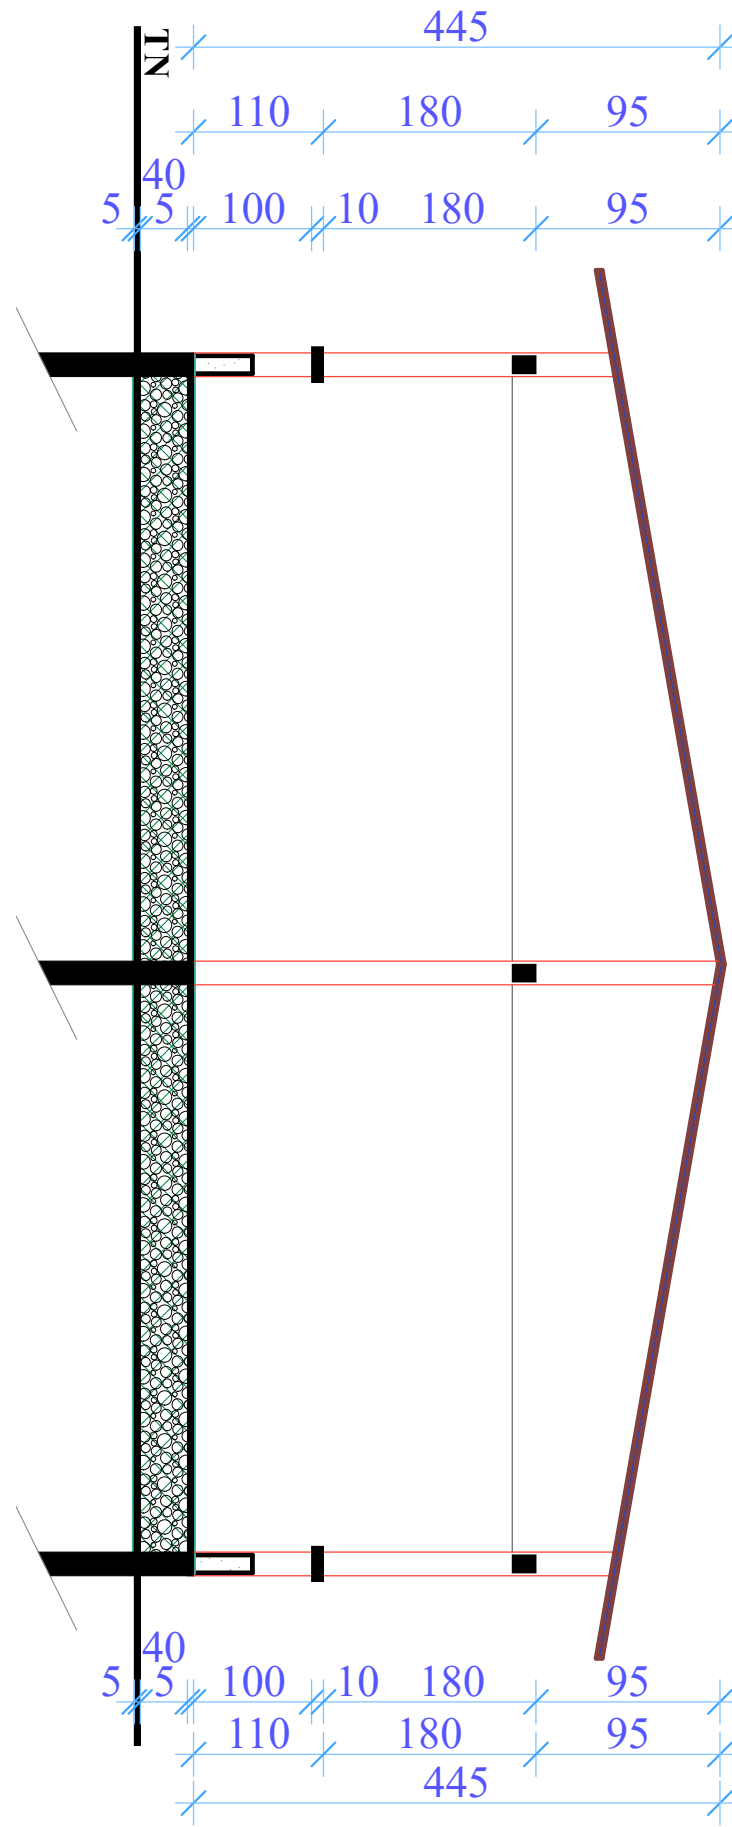


COUPE BB

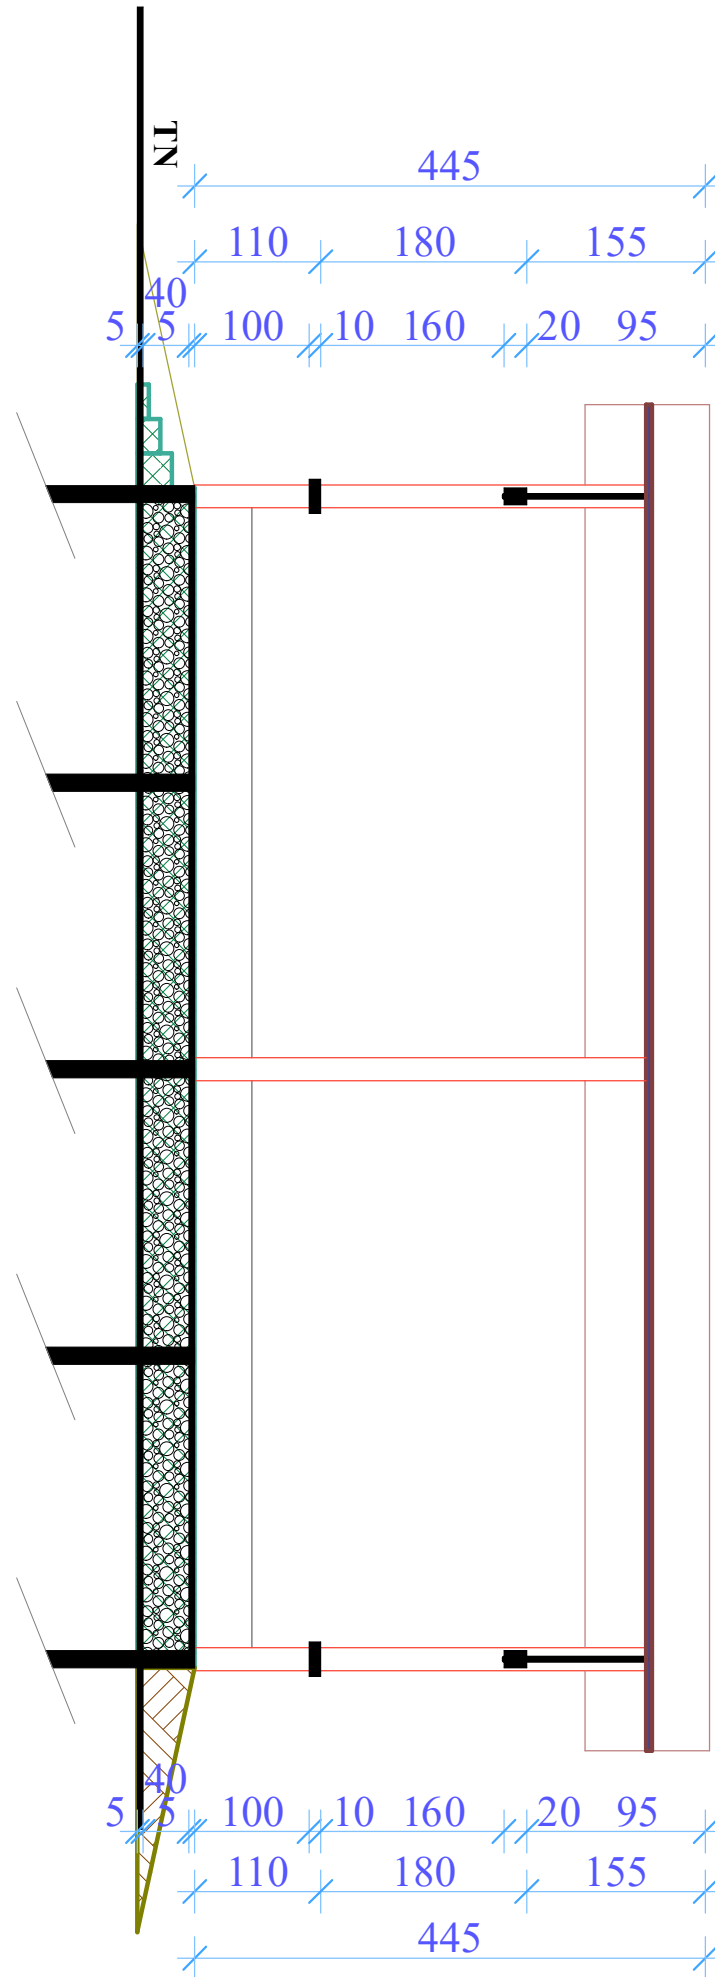


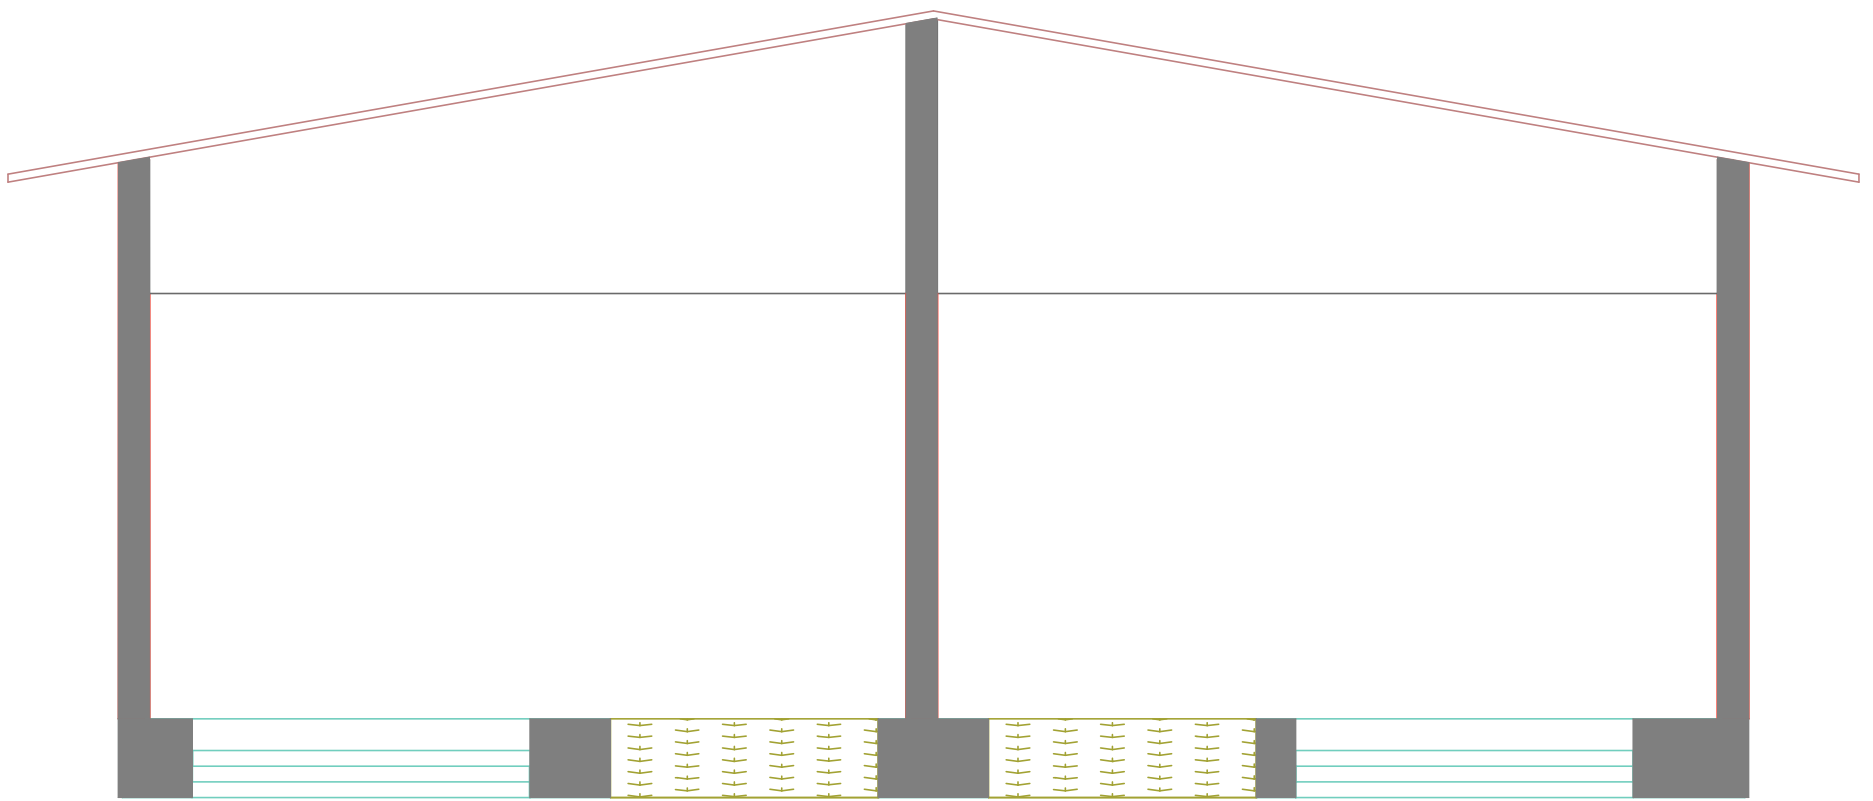


FACADE PRINCIPALE

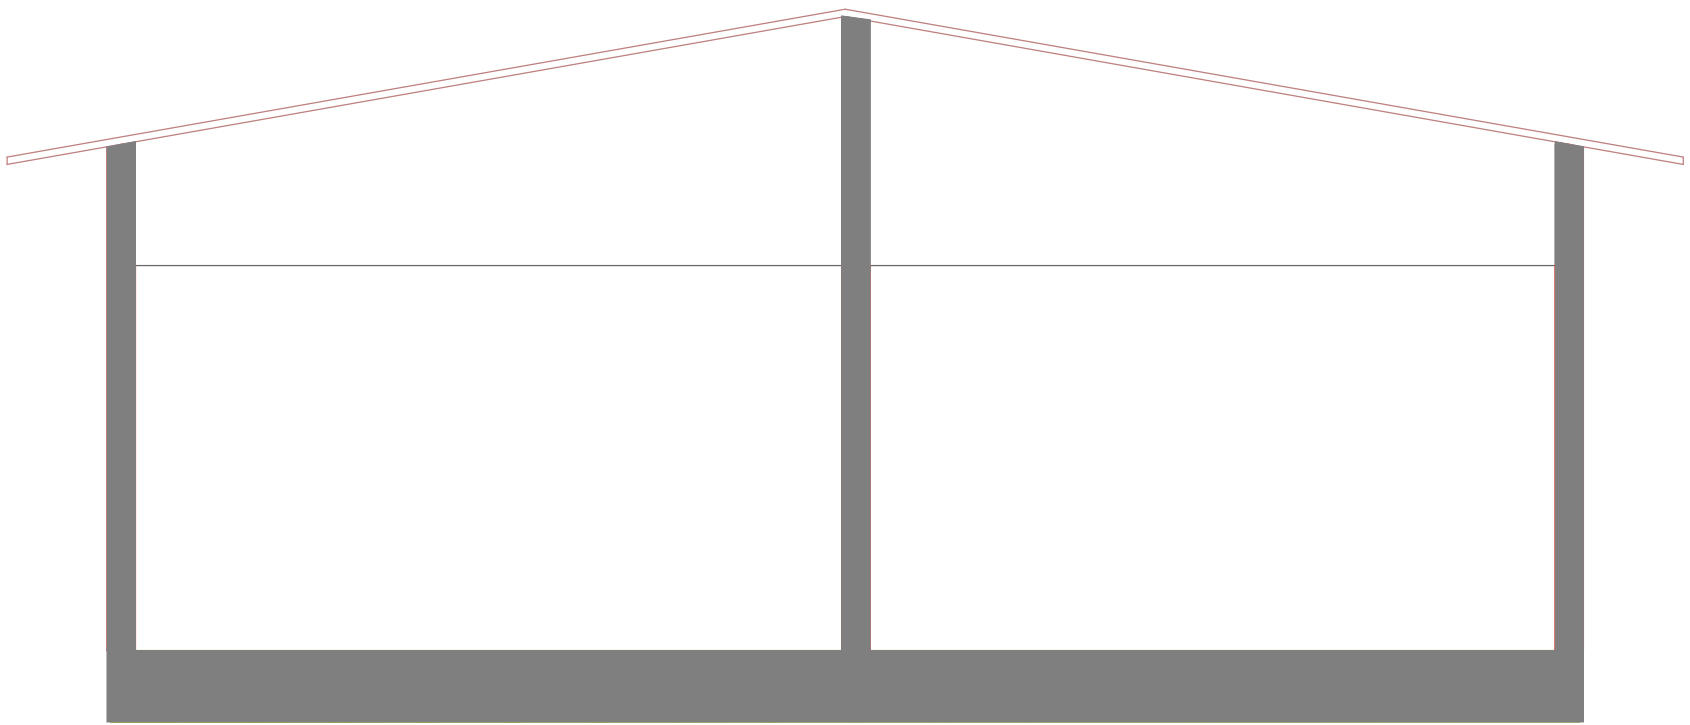


FACADE ARRIERE

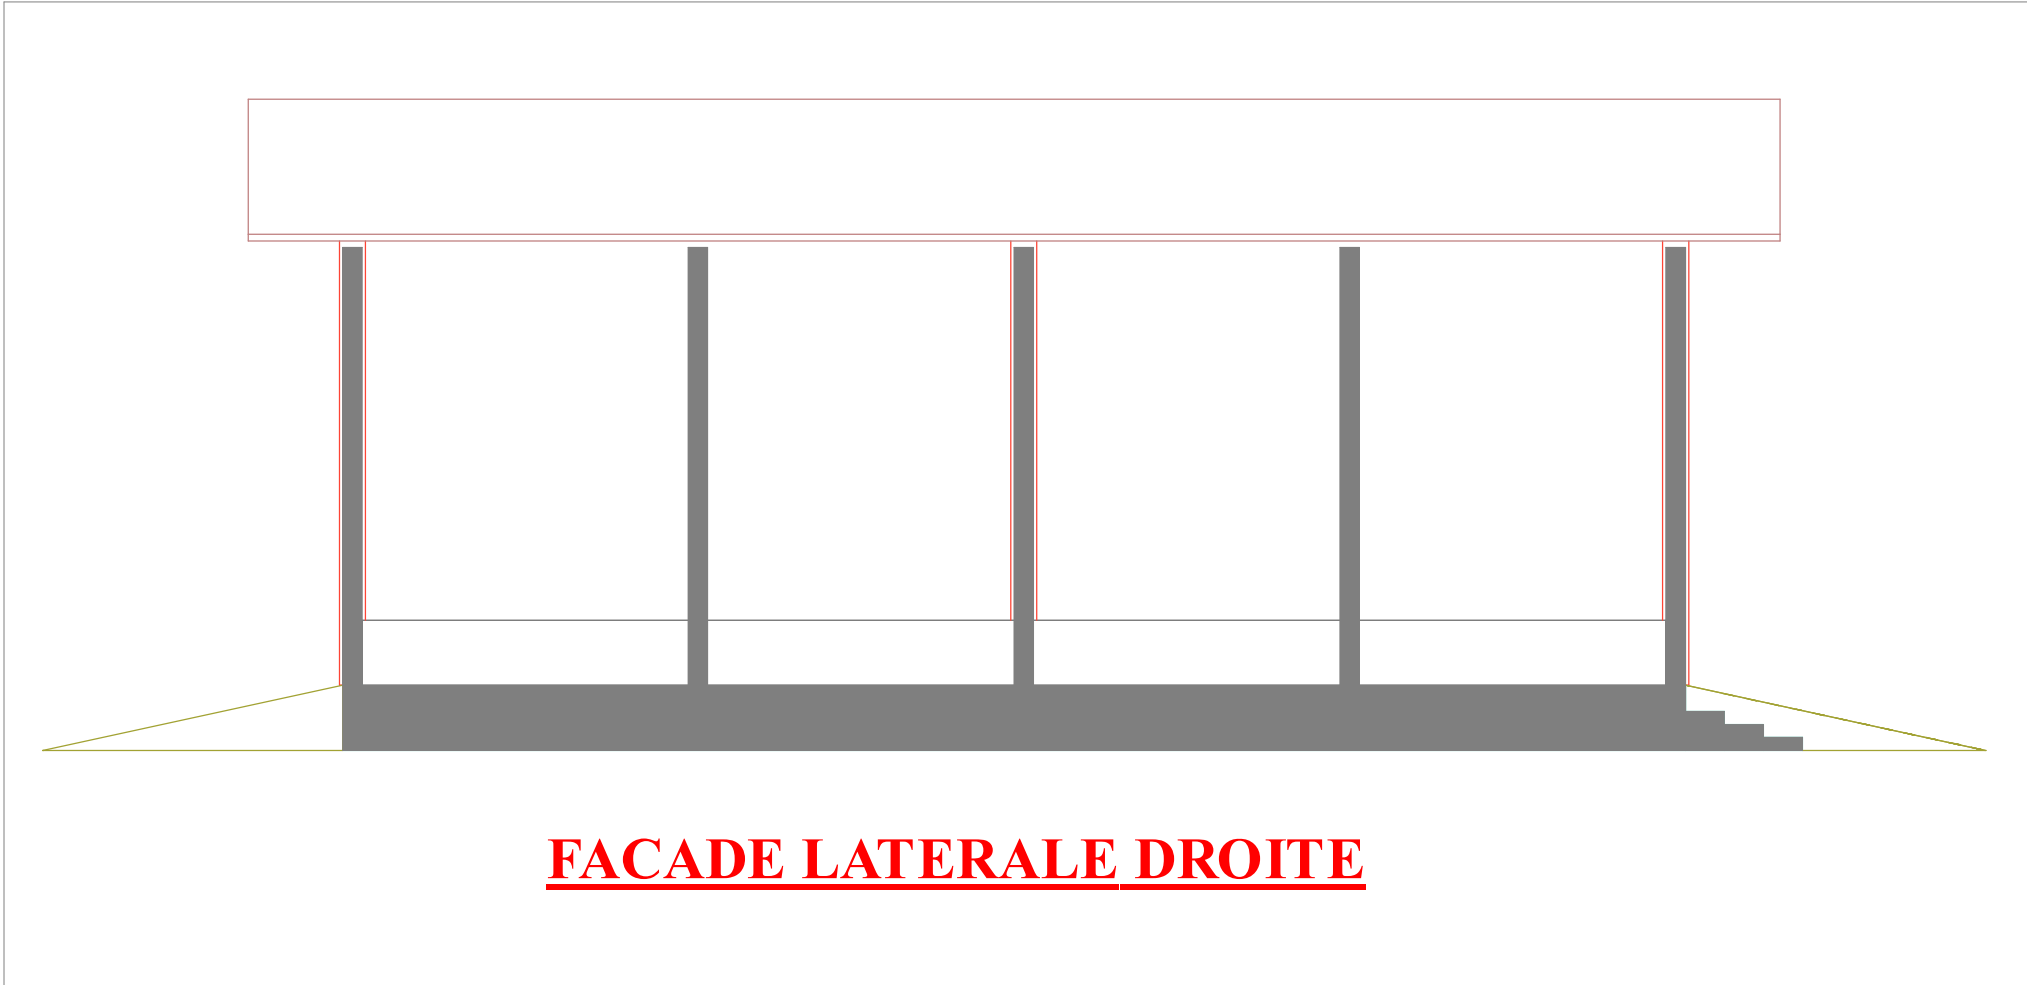

FACADE LATÉRALE DROITE

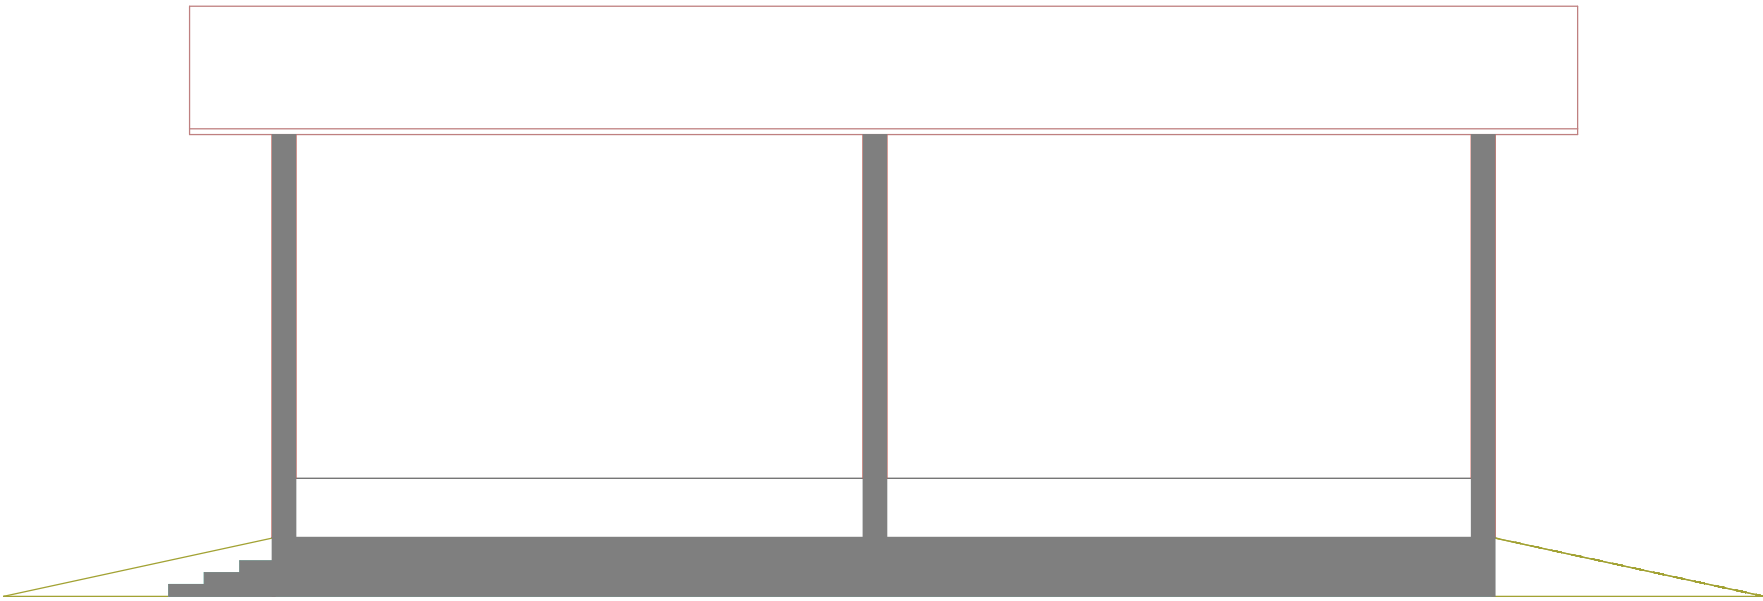


FACADE LATÉRALE GAUCHE

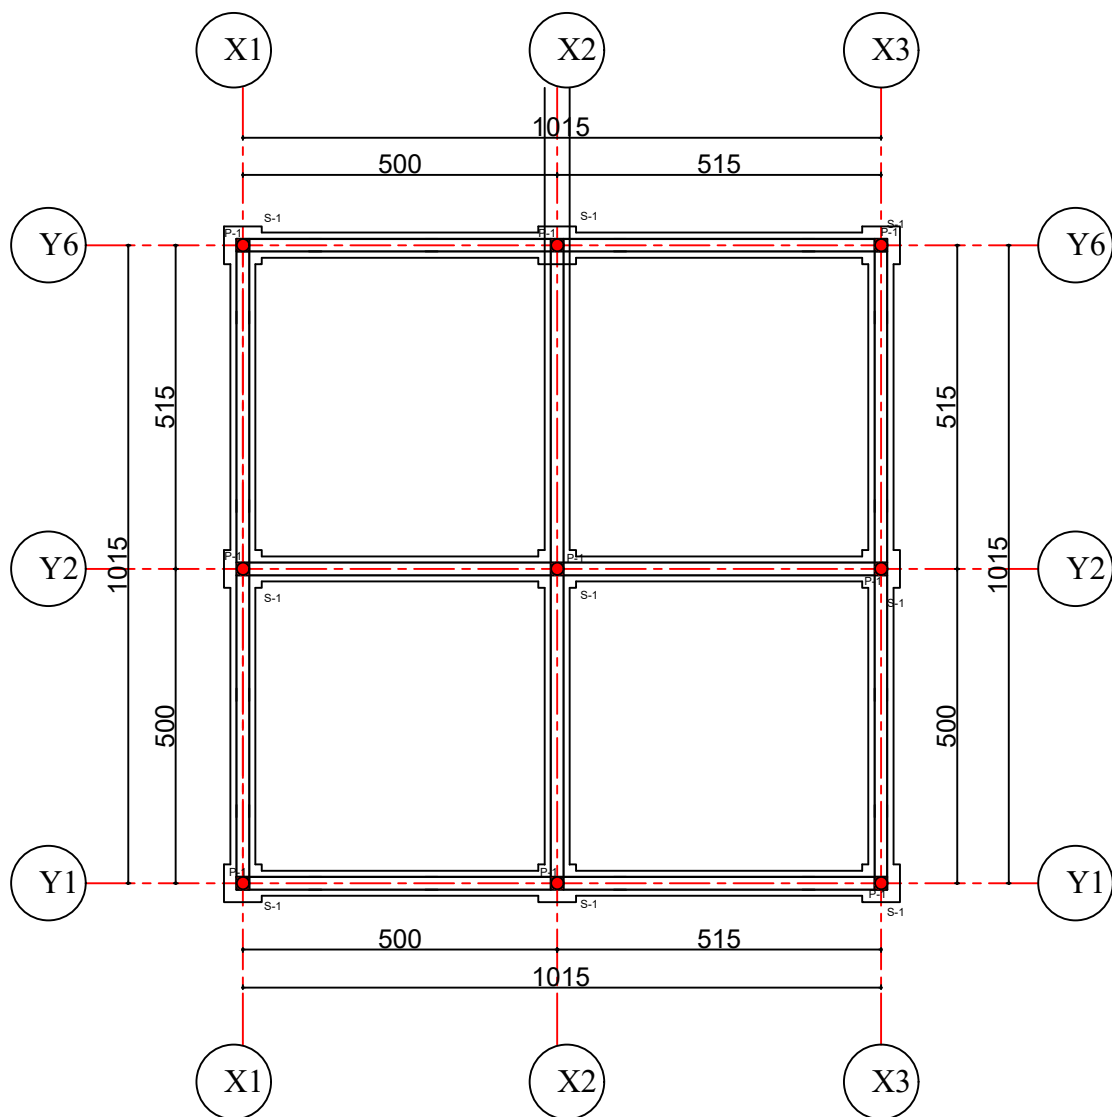

Légende des semelles (S)			Légende des poteaux (P) , raidisseurs(R)		
SF = semelle filante	SD = semelle double		Désignations	Sections (cm)	Nbres
SR = semelle radier	S = semelle isolée				
Désignations	Sections (cm)	Nbres	P-1	D20	09
S-1	60X60X30	09			

PLAN DE FONDATION

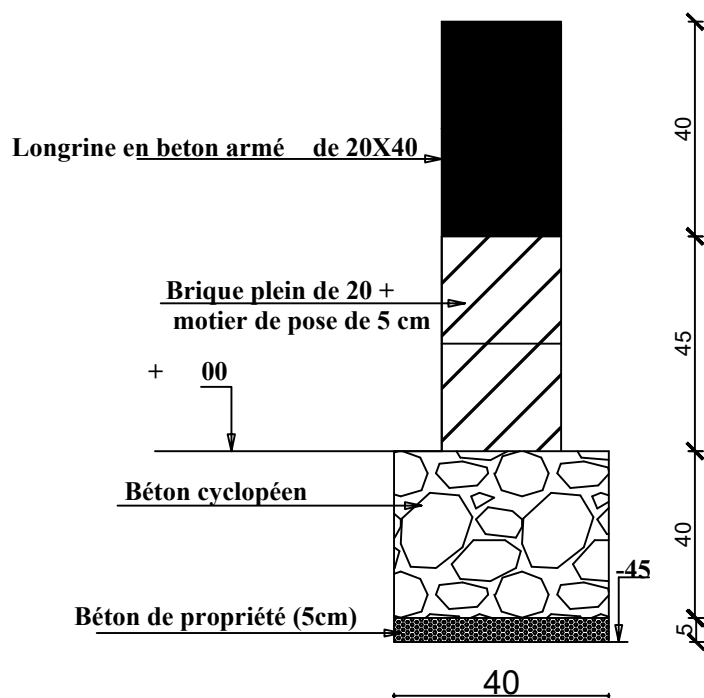

COUPE DETAIL FONDATION