


PROFIL EN TRAVERS TYPE DE LA DIGUE DE FERMETURE

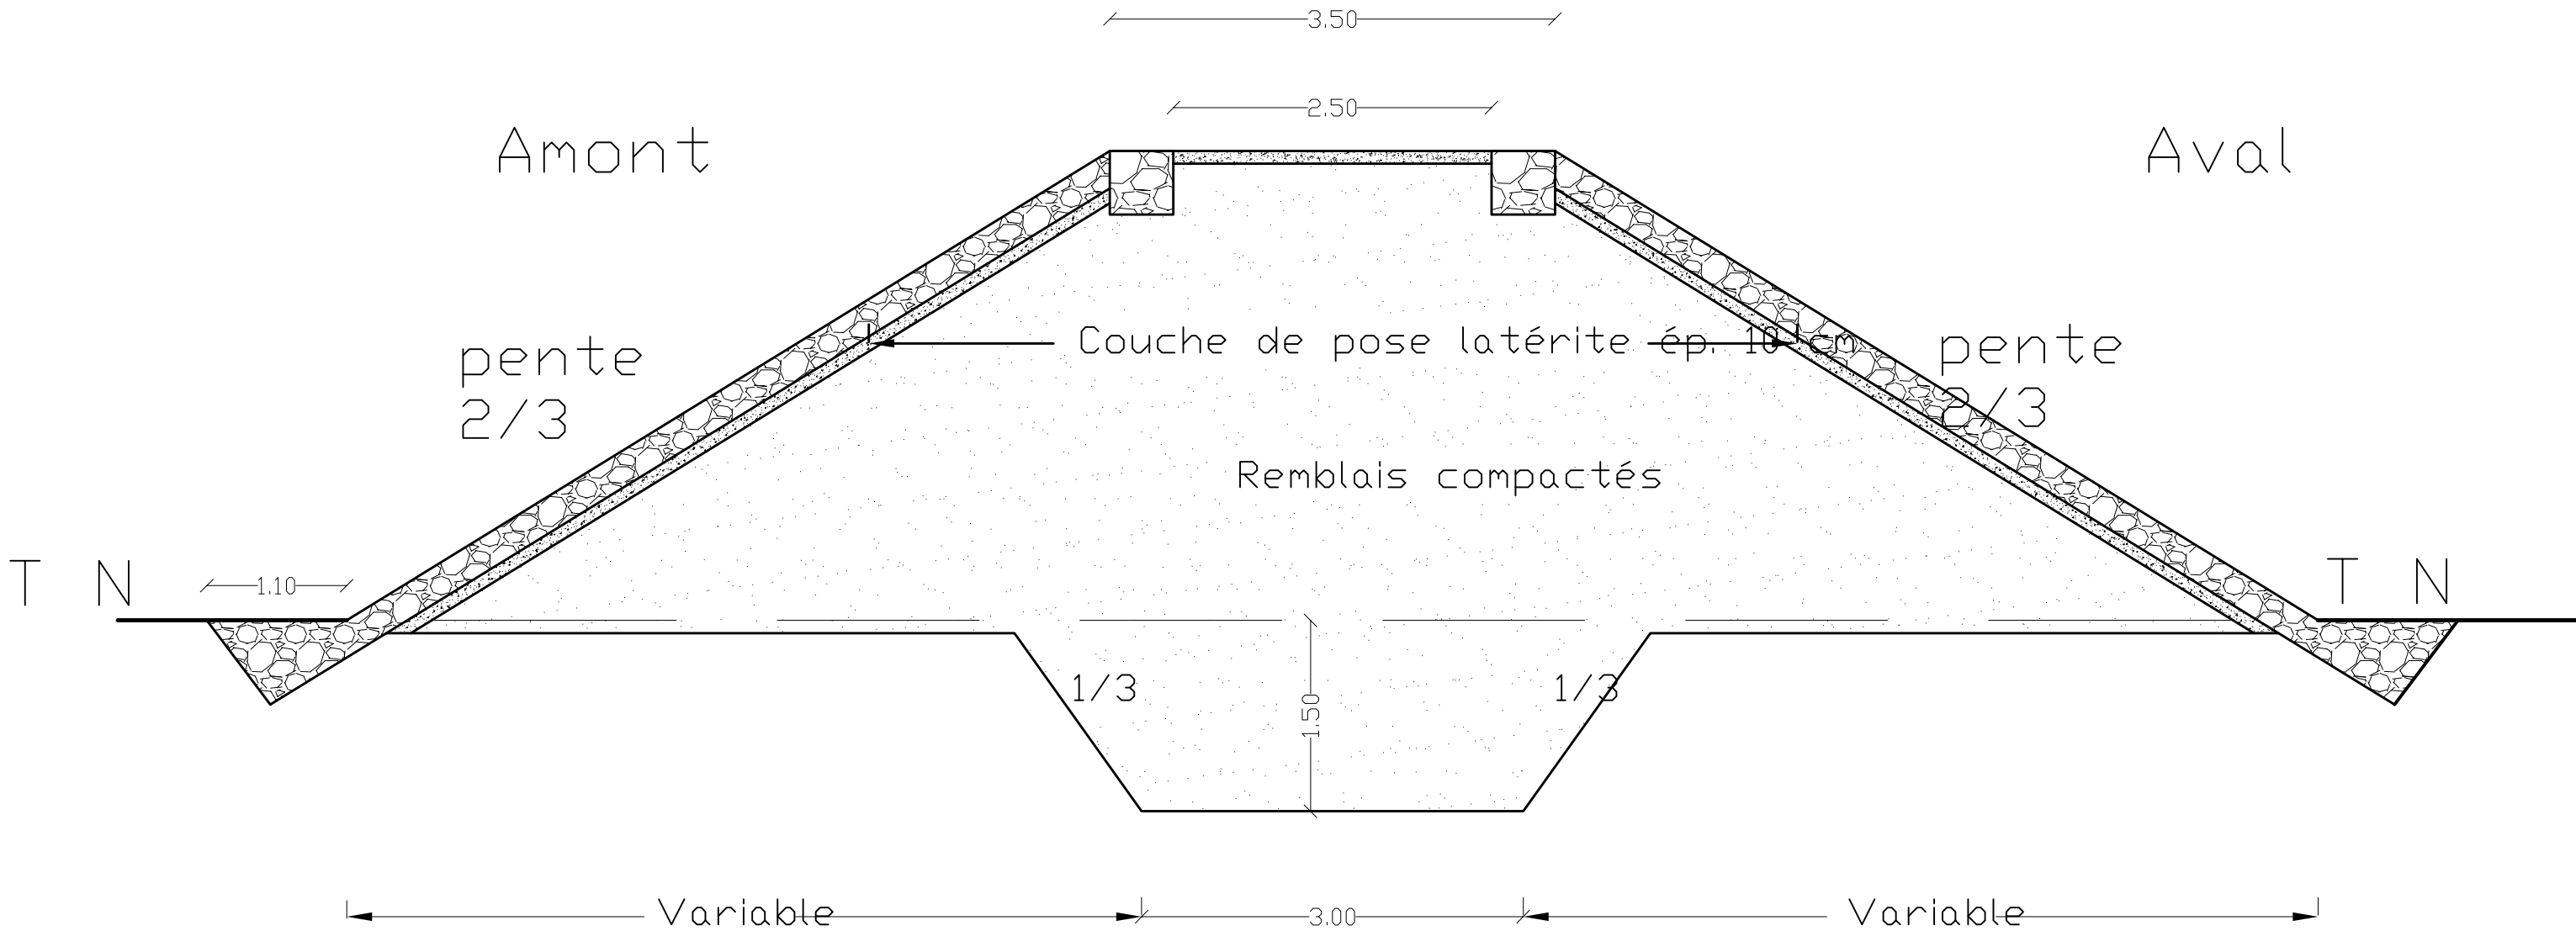


ASYPON GMV

ETUDE TECHNIQUE ET LE SUIVI & CONTRÔLE DES TRAVAUX DE
REALISATION DE SEUIL DE BOGGOL DANS LE DEPARTEMENT DE
KOLLO


PLAN TYPE DE LA DIGUE		PLAN N°:PL-ENABEL-001		PLANCHE 02
GROUPEMENT		AGESI		PROJET
INDICE	DATE	AUTEUR	VERIFIE PAR	APPROUVE PAR
A	AOUT. 2026	OMAR SEIDOU	ABDOU	ABDOU
B				
C				
D				

PLANS DES COUPES DE L'OUVRAGE


COUPE A.A

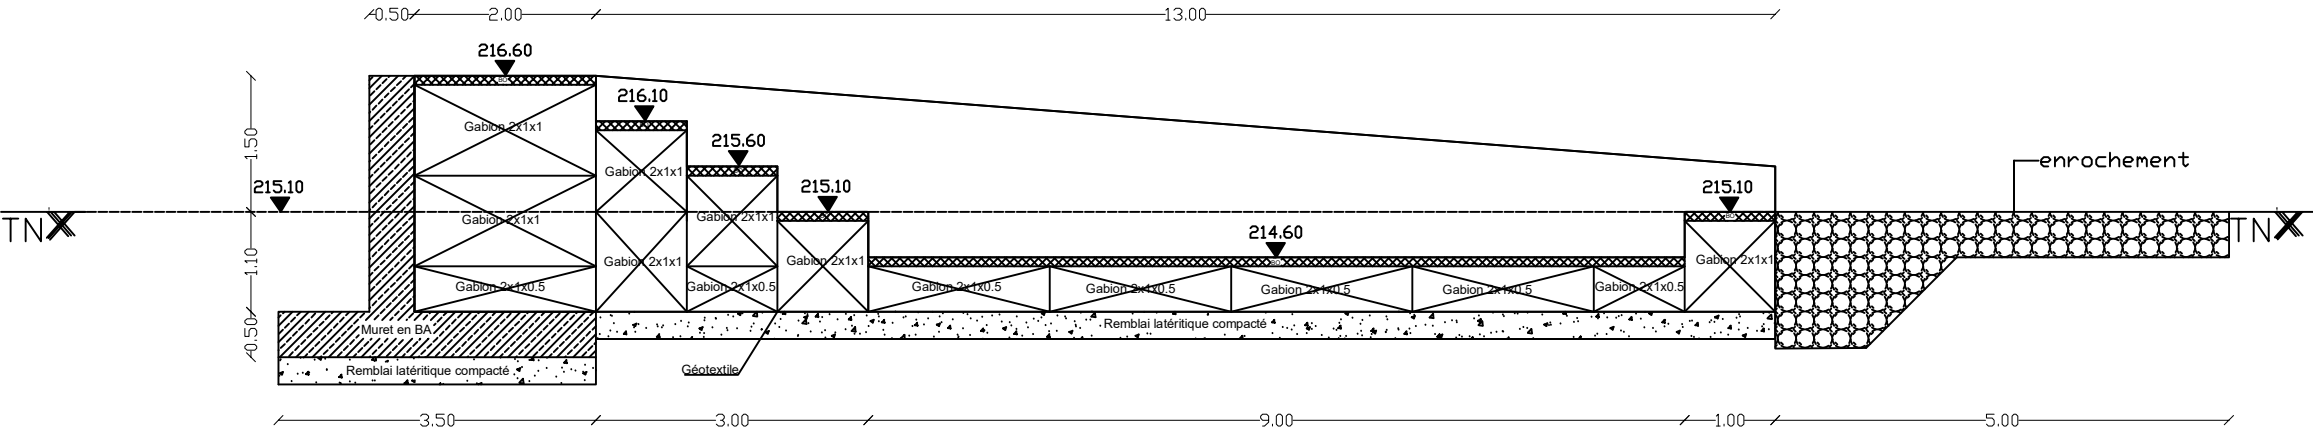

COUPE B.B

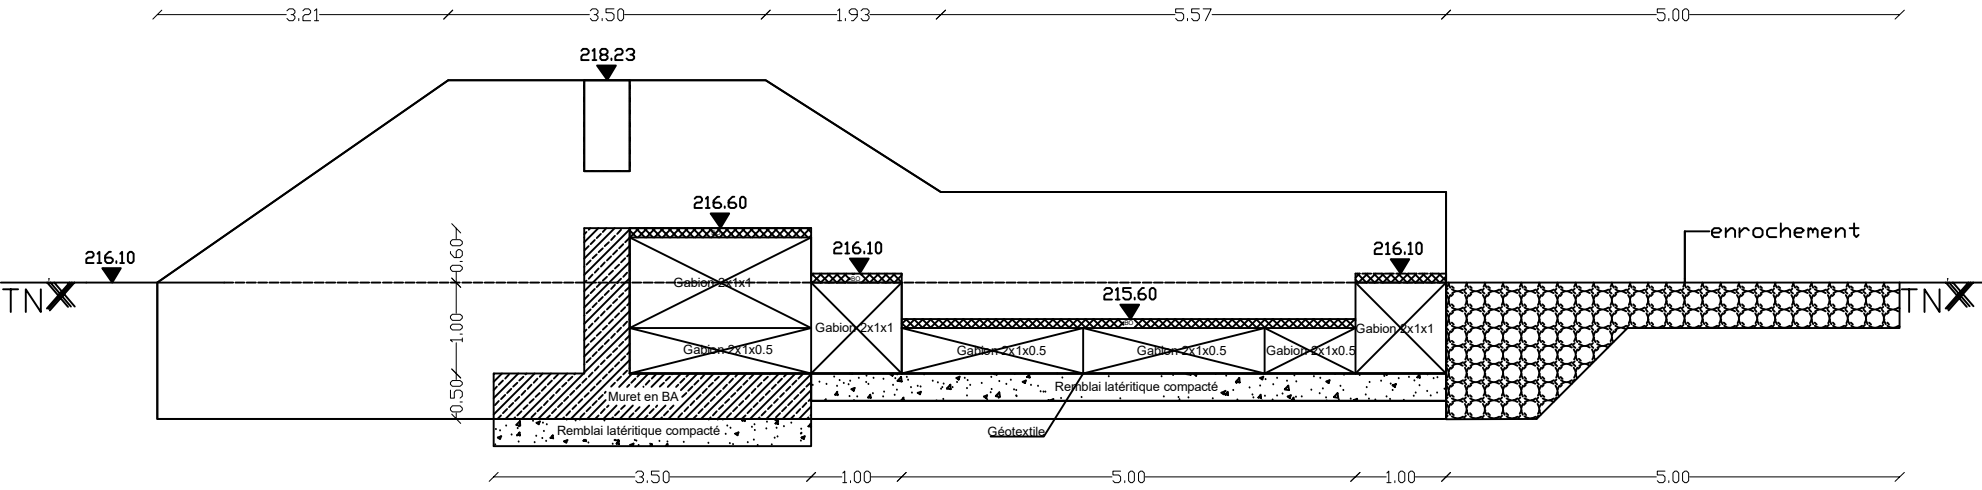

COUPE C.C

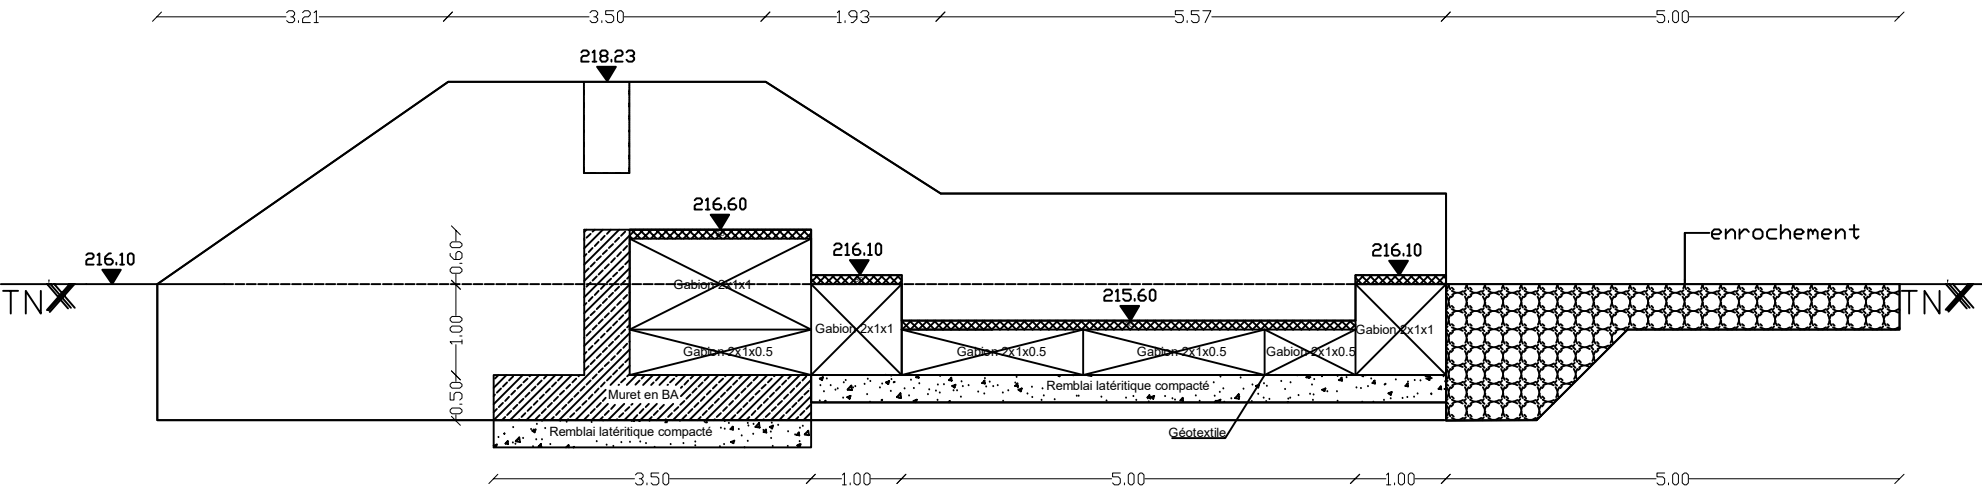

COUPES SEUIL BOGGOL		PLAN N°PL-ENABEL-001	PLANCHE 03	
			ECHELLE:1/120	
 BREC-NIGER		GROUPEMENT		PROJET
INDICE	DATE	AUTEUR	VERIFIE PAR	APPROUVE PAR
A	AOUT. 2026	OMAR SEIDOU	ABDOU	ABDOU
B				
C				
D				