


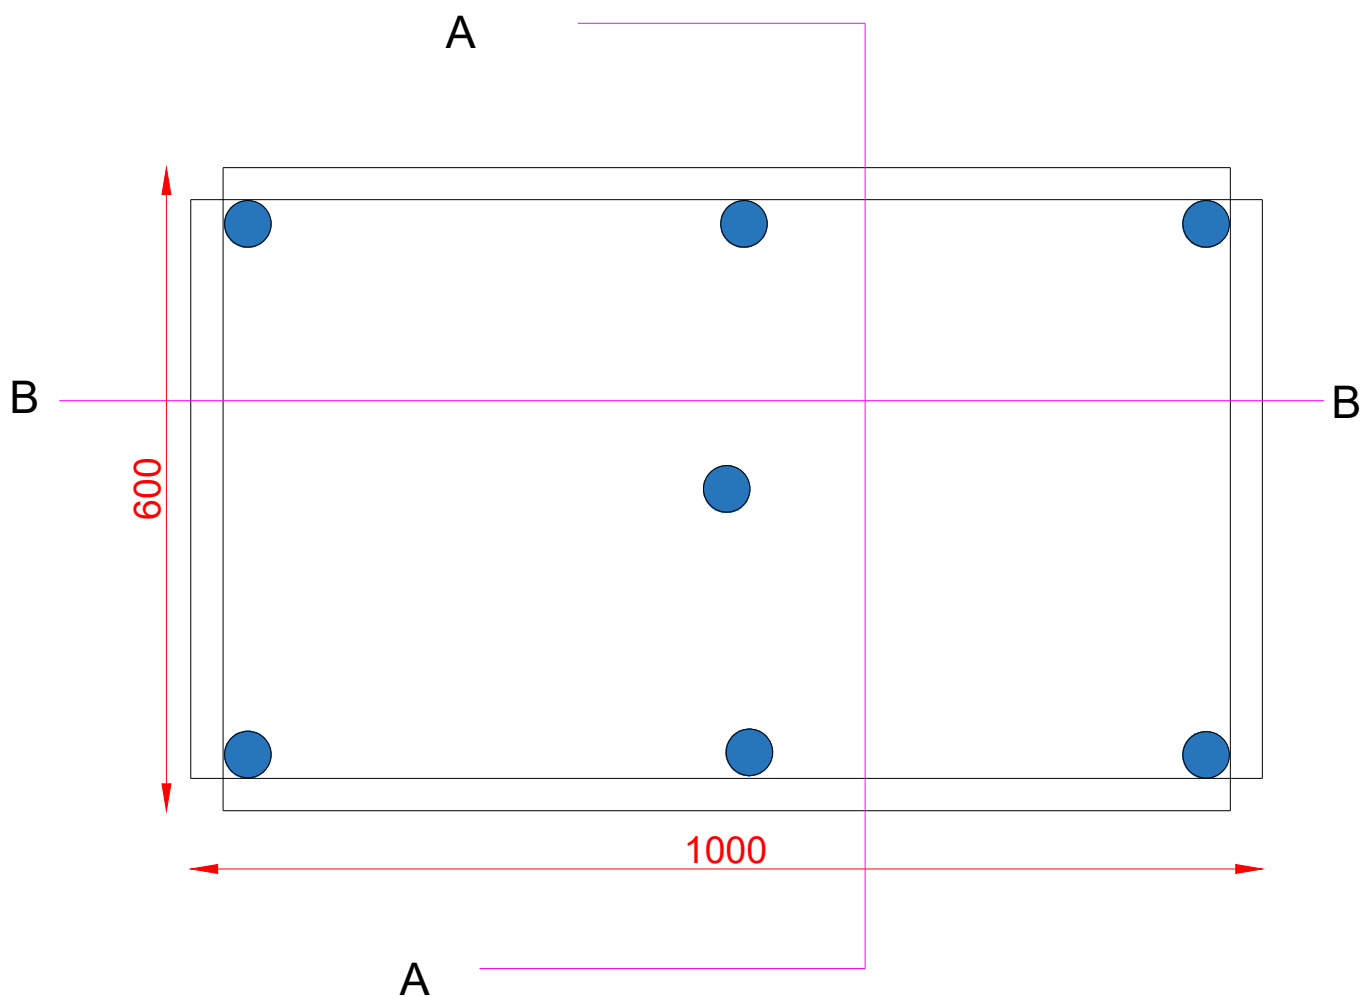

<i>Projet De Construction Des Hangars</i>	
<i>Vue en Plan</i>	
<i>Septembre 2026</i>	<i>Echelle 1/100</i>
<i><u>ENABEL - MIRECAM</u></i>	

