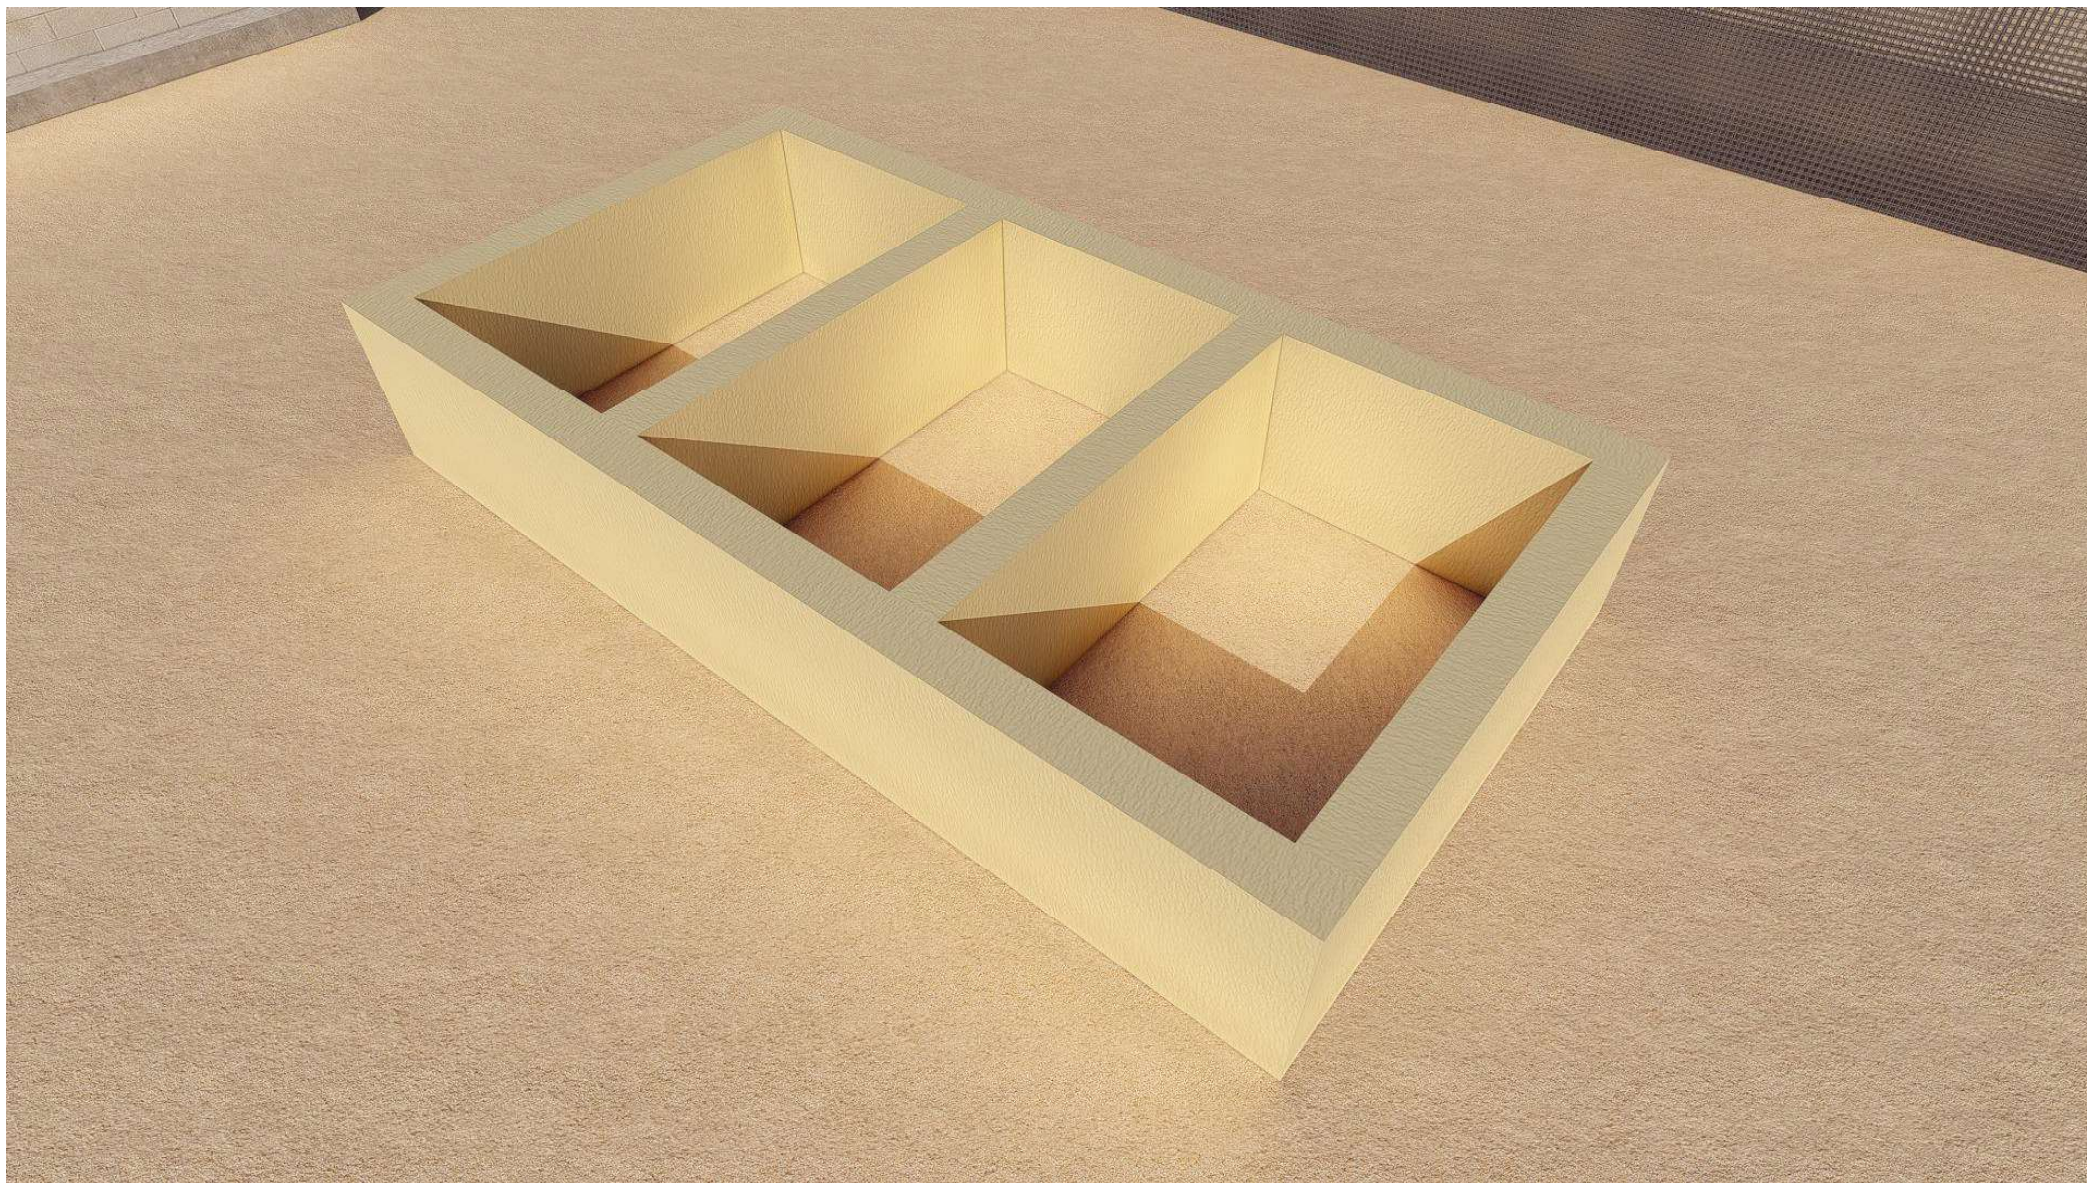



MAITRE D' OUVRAGE

ENABEL- ASYPON GMV

FINANCEMENT:

UNION EUROPEENNE

MAITRE D' OEUVRE

BUREAU ESI

 Projet de renforcement de la capacité d'accueil du CFM de
Simiri



E:
PHASE: APD

IMAGE COMPOSTIERE
AOUT 2025


 Enabel 


BUREAU D'ETUDES
Calcul des Structures
Expertises diverses
Architecture
Bâtiment&Travaux Publics
Topographie&Génie Rural
Hydraulique & Assainissement


EXPERTS SAHEL INFRASTRUCTURES
NIF: 24568/S EC: n° RCCM-NI-NIA-2012-A-4409
BP. 11955 Niamey - NIGER TEL: (00227) 94 122 144
E-mail: bureauesinger@gmail.com

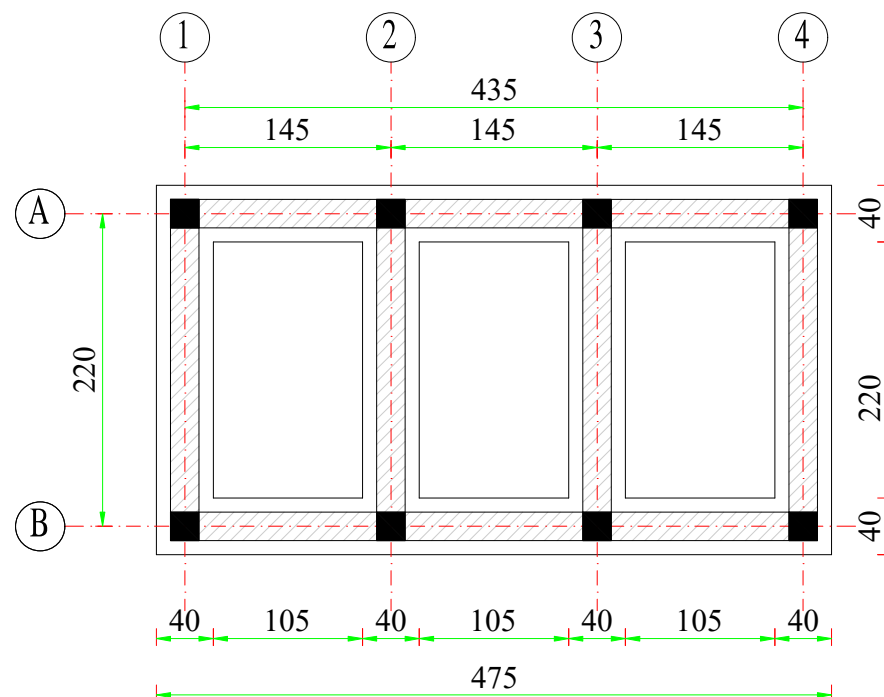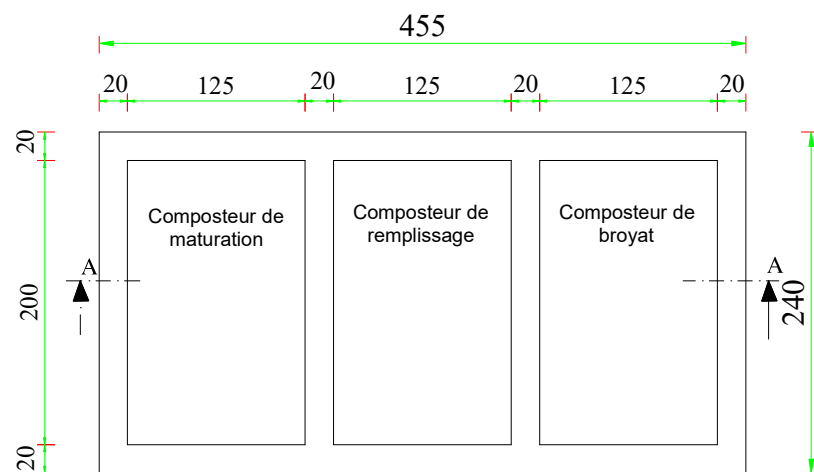

MAITRE D' OUVRAGE ENABEL- ASYPON GMV	FINANCEMENT: UNION EUROPEENNE	MAITRE D' OEUVRE BUREAU ESI	Projet de renforcement de la capacité d'accueil du CFM de Simiri	
		 BUREAU D'ETUDES Calcul des Structures Expertises diverses Architecture Bâtiment&Travaux Publics Topographie&Génie Rural Hydraulique & Assainissement EXPERTS SAHEL INFRASTRUCTURES NIF: 24568/S SC: n° RCCM-NI-NIA-2013-A-4409 BP. 11955 Niamey - NIGER TEL: (00227) 94 122 144 E-mail: bureauesi@gmail.com	E: 1:100	PHASE: APD
			PLAN COMPOSTIERE	AOUT 2025

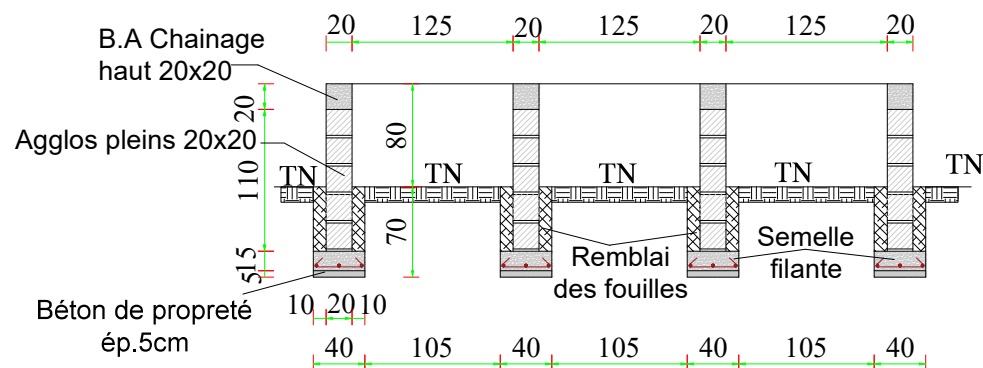

COUPE AA

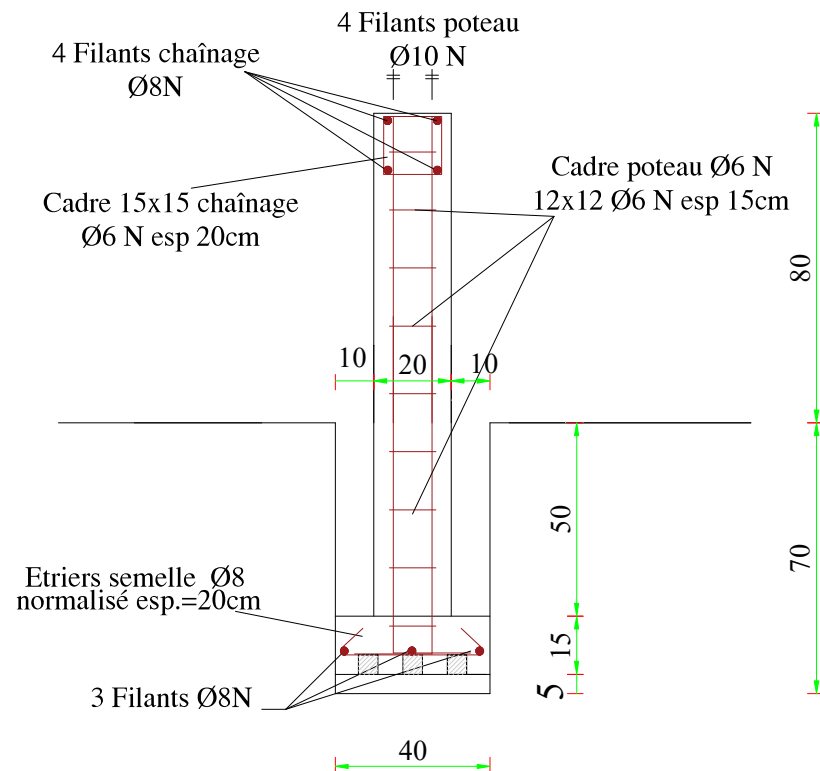

DETAILS

MAITRE D' OUVRAGE

ENABEL- ASYPON GMV

FINANCEMENT:

UNION EUROPEENNE

MAITRE D' OEUVRE

BUREAU ESI

Projet de renforcement de la capacité d'accueil du CFM de Simiri

E: 1:100

PHASE: APD

PLAN COMPOSTIERE

AOUT 2025



BUREAU D'ETUDES
Calcul des Structures
Expertises diverses
Architecture
Bâtiment&Travaux Publics
Topographie&Génie Rural
Hydraulique & Assainissement
EXPERTS SAHEL INFRASTRUCTURES
NIF: 24568/S SC: n° RCCM-NI-NIA-2013-A-4409
BP: 11955 Niamey - NIGER TEL: (00227) 94 122 144
E-mail: bureauesi@gmail.com