Image

ENABEL

ETUDE ET SUPERVISION DES TRAVAUX DE CONSTRUCTION DE SALLES DE CLASSE POUR LE SERVICE D'APPLICATION ET DE SIMULATION (SAS) DE L'IFSIO

PHASE : APD

LOT: CVC - PLOMBERIE

EMETTEUR

ARTELIA

ABEN015

ENABEL - ETUDE ET SUPERVISION DES TRAVAUX DE CONSTRUCTION DE SALLES DE CLASSE POUR LE SERVICE D'APPLICATION ET DE SIMULATION (SAS) DE L'IFSIO

Guide BIM

BIM Manager de l'opération :
BIM Coordinateur pour l'intervenant :

> Documents de référence BIM du projet
Convention BIM du projet
Charte BIM du projet
Charte BIM de production interne Artelia

Indice	Date	Dessiné par	Vérifié par	Description de la révision
	27-07-2026	BWO	JSE	

C:\Users\VICTOR\MARTELIA\PROJETS - Documents\1) - PROJETS EN COURS\AGUI027 - AGL CONAKRY\1a- EXE\STR\2VO\Nouveau dossier\LT\AGUI027-AGLCONAKRY_PLANSTR-Image4-1638789.png


LEGENDE

Evaporateur

Condenseur

Reseau frigorifique

Reseau condensat

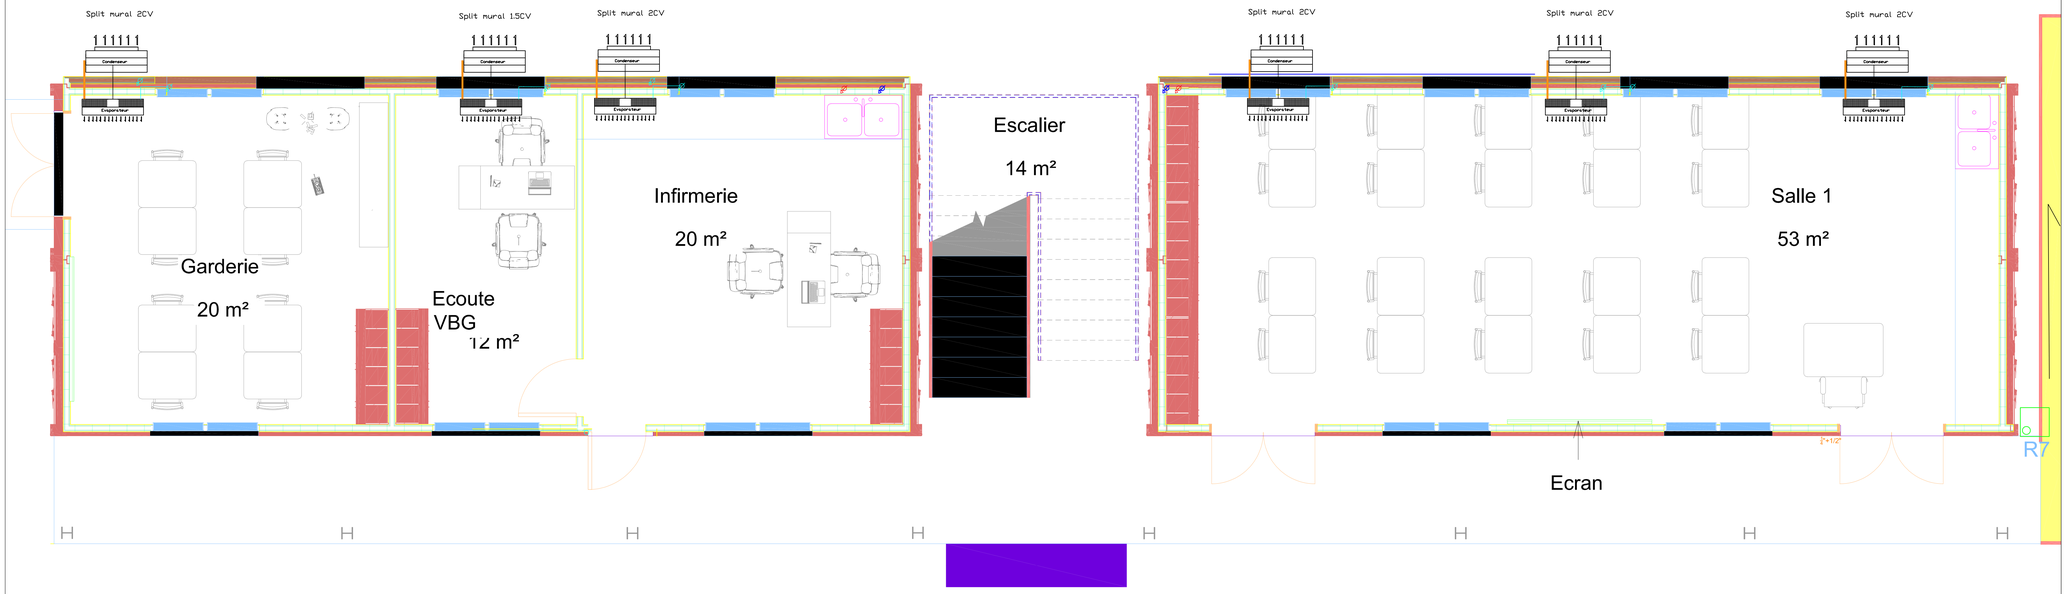

N°	Description	Date
A	Première diffusion	01/06/2026

IFSIO

PROJET DE CONSTRUCTION DU BÂTIMENT IFSIO

PLANS DE CLIMATISATION RDC

Numéro de projet	AGUI027
Dessiné par	H.FR
Conçu par	DEXPERTIZ
Vérifié par	J.SOGNIGBE

CVC-B Pr-04

Phase : EXE

Echelle	1/30
Format	A0

C:\Users\YVES\OUVARTELLA\PROJETS - Documents\01 - PROJETS EN COURS\AGUI027 - AGL CONAKRY\6- EXECUTER\DWG\Nouveau dossier\PLT-AGUI027-AGLCONAKRY_PLANSTR-Image4-1638789.png

LEGENDE

Evaporateur

Condenseur

Reseau frigorifique

Reseau condensat

split 2cv

split 2cv

split 2cv

split 2cv

split 2cv

split 2cv

Salle 2

53 m²

Salle 3

53 m²

Balcon

42 m²

Ecran

Ecran

pvc 32

N°	Description	Date
A	Première diffusion	01/06/2026

IFSIO

PROJET DE CONSTRUCTION DU BÂTIMENT PRINCIPAL ISIO

PLANS DE CLIMATISATION R+1

Numéro de projet	AGUI027
Dessiné par	H.FR
Conçu par	DEXPERTIZ
Vérifié par	J.SOGNIGBE

CVC-B Pr-02


Phase : EXE

Echelle	1/30
Format	**A0**

C:\Users\YVES\OUVARTELLIA\PROJETS - Documents\x1 - PROJETS EN COURS\AGUI027 - AGL CONAKRY\dc - EXECUTIF\DWG\Nouveau dossier\PLT-AGUI027-AGLCONAKRY_PLANSTR-Disque4-1636789.png

LEGENDE

- Regard pour nourice EFS
- R0 — Puisard
- R1 — Regard EP à débordement
- Reseau Eu-Ev
- Reseau efs
- Reseau EP

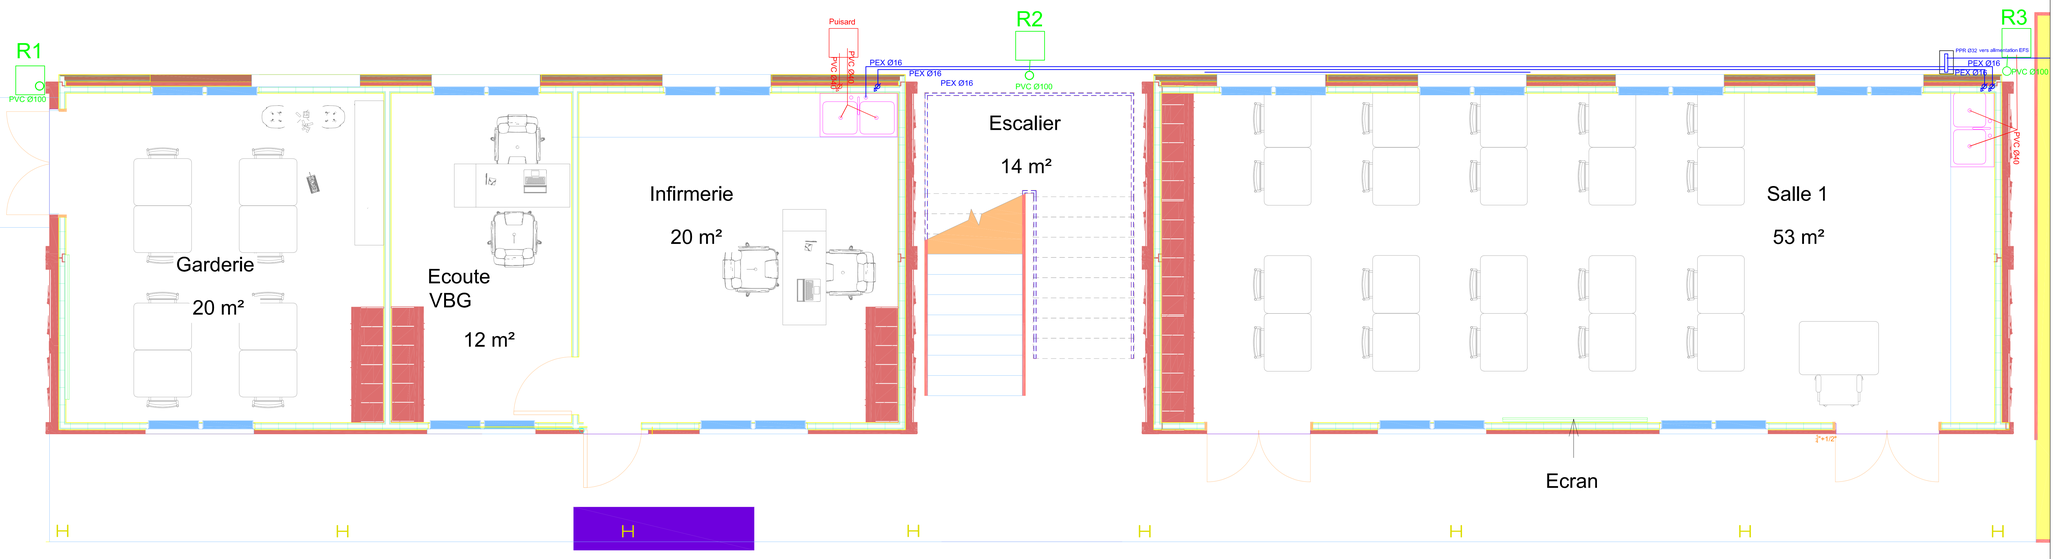

N°	Description	Date
A	Première diffusion	01/06/2026

CONAKRY TERMINAL

PROJET DE CONSTRUCTION DU BÂTIMENT D'EXPLOITATION DE CONAKRY TERMINAL

PLANS DE PLOMBERIE RDC

Numéro de projet	AGUI027
Dessiné par	H.FR
Conçu par	DEXPERTIZ
Vérifié par	J.SOGNIGBE

PLB-B Pr-05


Phase : EXE

Echelle	1/30
Format	A0

C:\Users\YVES\DOCUMENTS\1 - Documents(s) - PROJETS EN COURS\AGUI027 - AGL COMARY\1a- EXECUTIF\2vO-Nouveau dossier\PLT-AGUI027-AGLCOMARY_PLANSTR-Image4-1636789.png

LEGENDE

- Reseau Eu-Ev
- Reseau efs
- Reseau EP
- EP — Descente EP

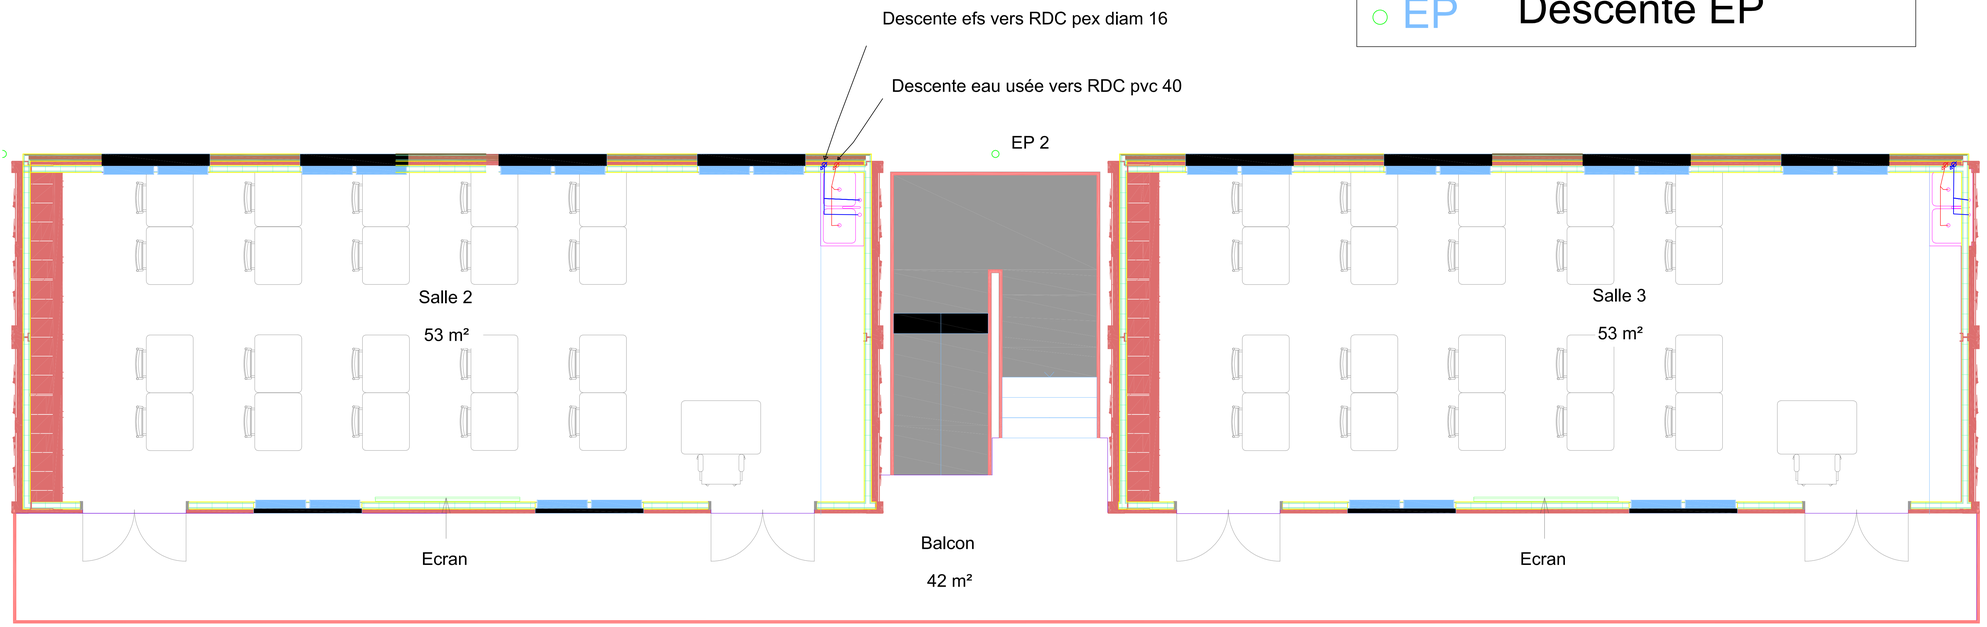

N°	Description	Date
A	Première diffusion	01/06/2026

IFSIOL

PROJET DE CONSTRUCTION DU BÂTIMENT IFSIO

PLANS DE PLOMBERIE R+1

Numéro de projet	AGUI027
Dessiné par	H;FR
Conçu par	DEXPERTIZ
Vérifié par	J.SOGNIGBE

PLB-B Pr-03

Phase : EXE

Echelle	1/30
Format	A0


C:\Users\YVICTUS\ARTELIA\PROJETS - Documents\01 - PROJETS EN COURS\AGUSSET - AGL CONAKRY\6- EXECUTER\DWG\Nouveau dossier\PLT-AGUSSET-AGLCONAKRY_PLANISTR-Image4-1638789.png

LEGENDE

Sens de pente toiture

Toiture

Attente EP

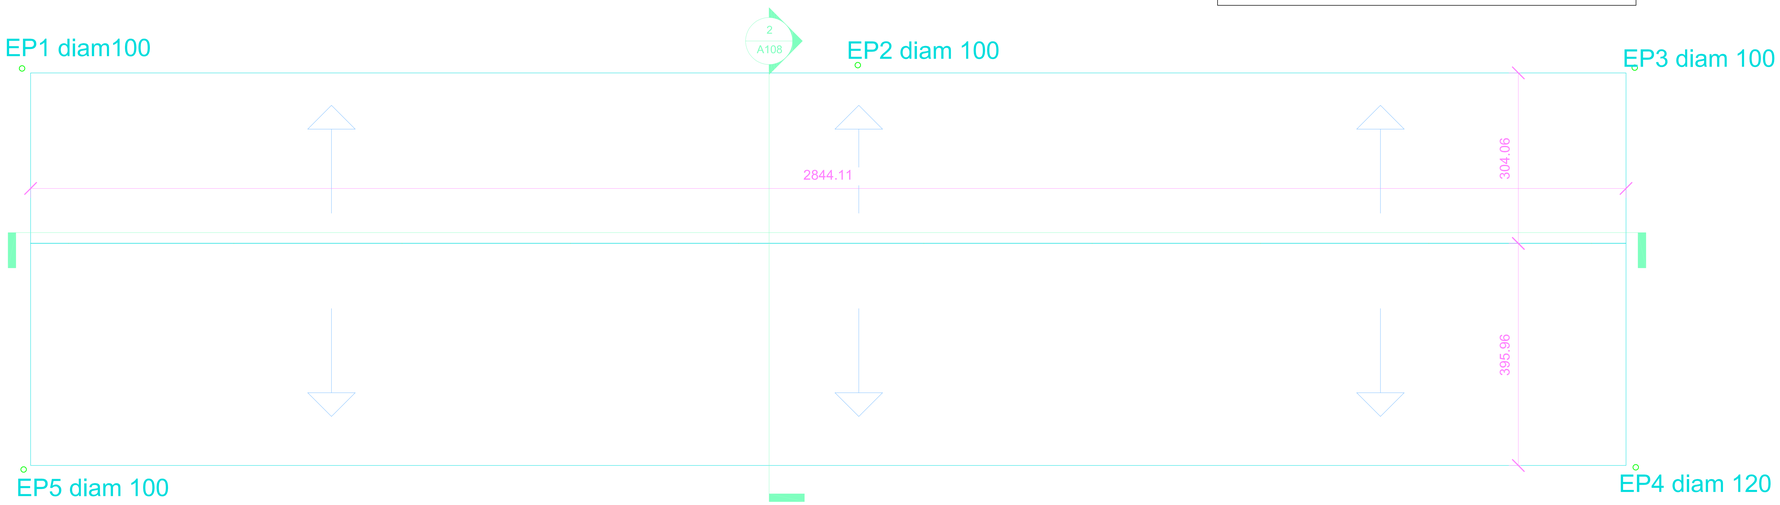

N°	Description	Date
A	Première diffusion	01/06/2026

IFSIO

PROJET DE CONSTRUCTION DU BÂTIMENT PRINCIPAL IFSIO

PLANS DE PLOMBERIE TOITURE

Numéro de projet	AGUI027
Dessiné par	H.FR
Conçu par	DEXPERTIZ
Vérifié par	J.SOGNIGBE

CVC-B Pr-01

Phase : EXE


Echelle	1/30
Format	**A0**

LEGENDE

Tuyauterie pvc evac

Tuyauterie pex alim

Tuyauterie ppr alim

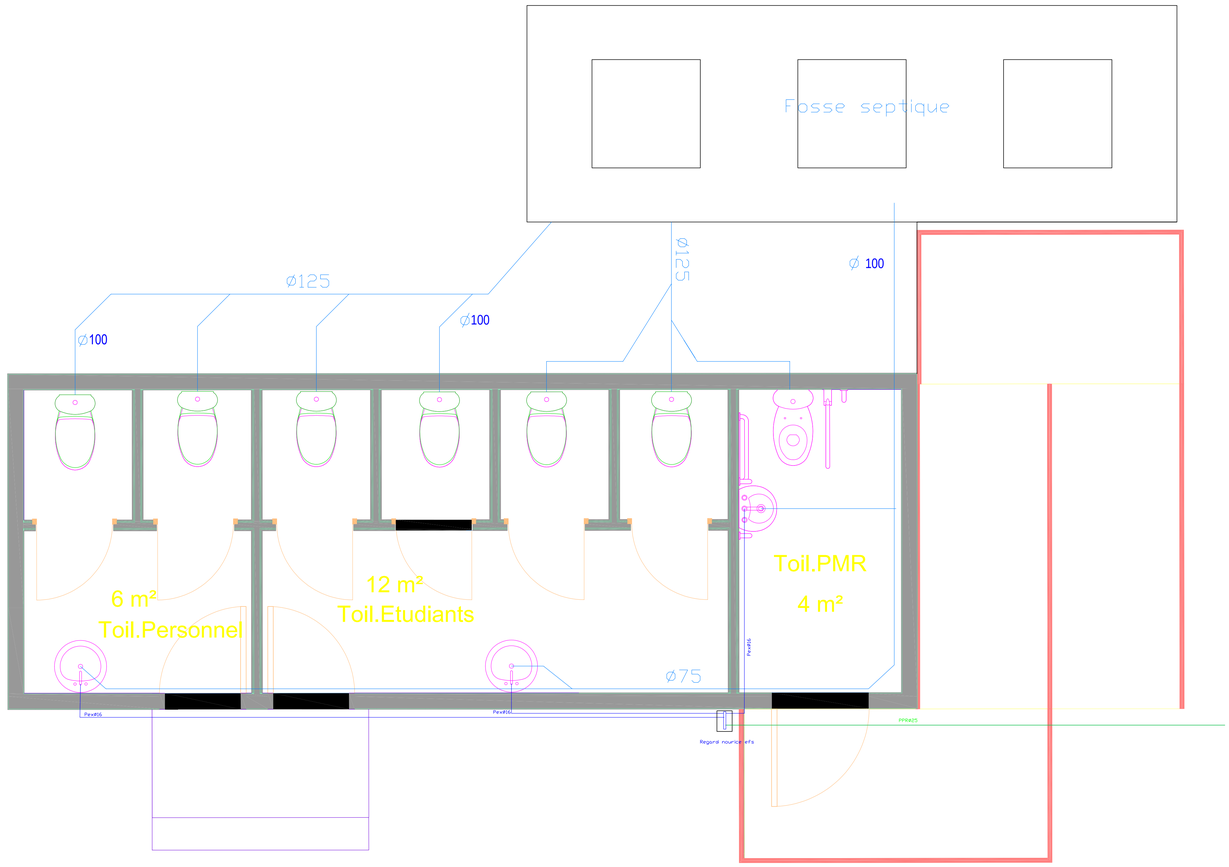

C:\Users\YVETTUS\ARTELIA\PROJETS - Documents\c) - PROJETS EN COURS\AGUI027 - AGL CONAKRY\dc - EXECUTER\DWG\Nouveau dossier\PLT\AGUI027-AGLCONAKRY_PLANSTER-Dwg#4-16387BP.png

N°	Description	Date
A	Première diffusion	01/06/2026

IFSIO

PROJET DE CONSTRUCTION DU BÂTIMENT IFSIO

PLANS DE PLOMBERIE
Toilettes

Numéro de projet	AGUI027
Dessiné par	H.FR
Conçu par	DEXPERTIZ
Vérifié par	J.SOGNIGBE

PLB-TOIL-06

Phase : EXE

Echelle	1/30
Format	**A0**


C:\Users\VICTOR\MARTELLA\PROJETS - Documents\1) - PROJETS EN COURS\AGUI027 - AGL CDMARY\1a- EXECUTIF\2VO\Nouveau dossier\PLT-AGUI027-AGLCDMARY_PLANSTR-Image4-1638789.png

LEGENDE

10% Sens de pente toiture

Toiture

Attente EP

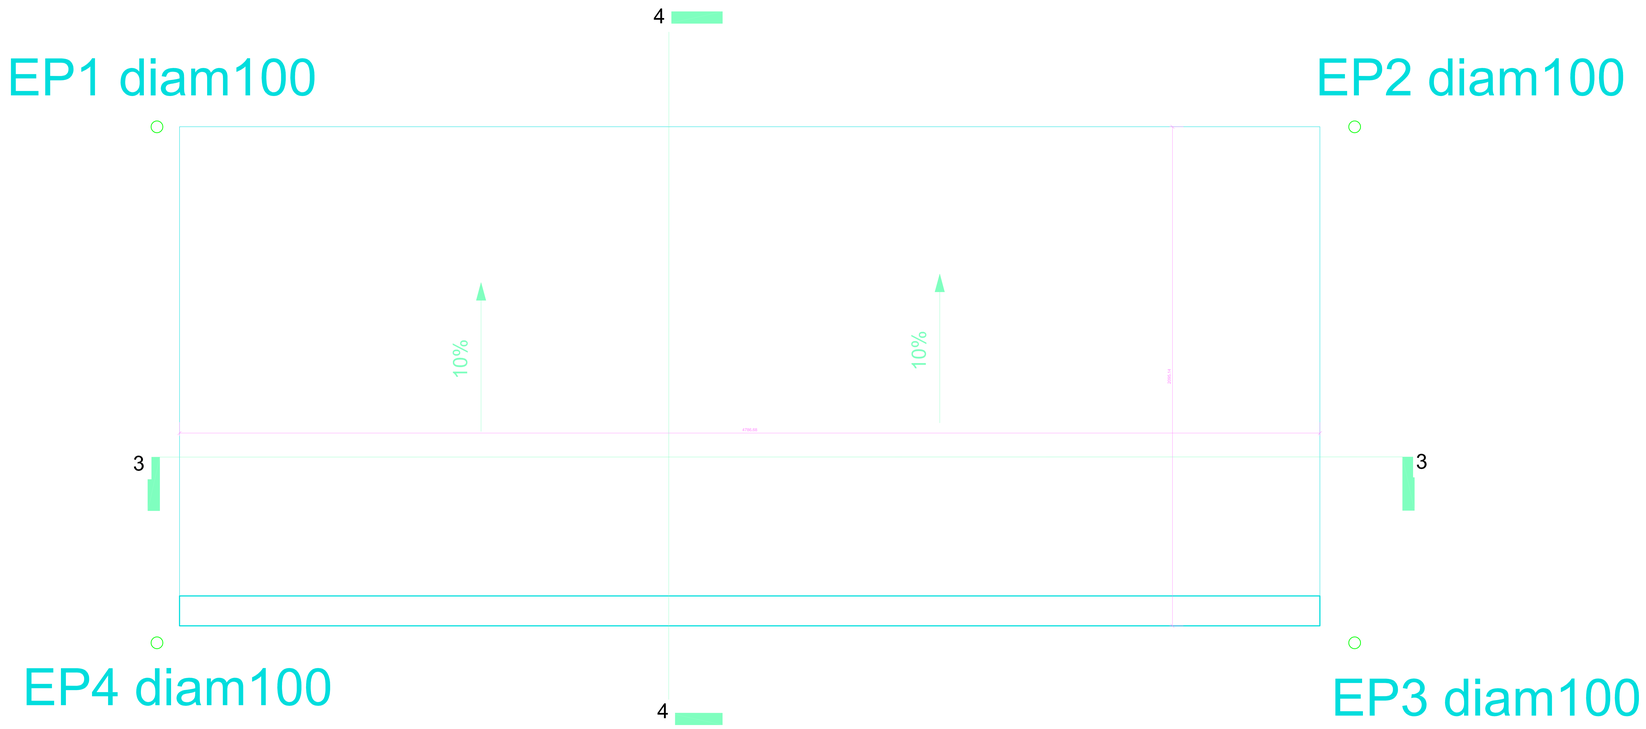

N°	Description	Date
A	Première diffusion	01/06/2026

IFSIO

PROJET DE CONSTRUCTION DU BÂTIMENT IFSIO

PLANS DE PLOMBERIE


Toiture Toilettes

Numéro de projet	AGUI027
Dessiné par	H.FR
Conçu par	DEXPERTIZ
Vérifié par	J.SOGNIGBE

PLB-TOIL-07

Phase : EXE

Echelle	1/30
Format	A0

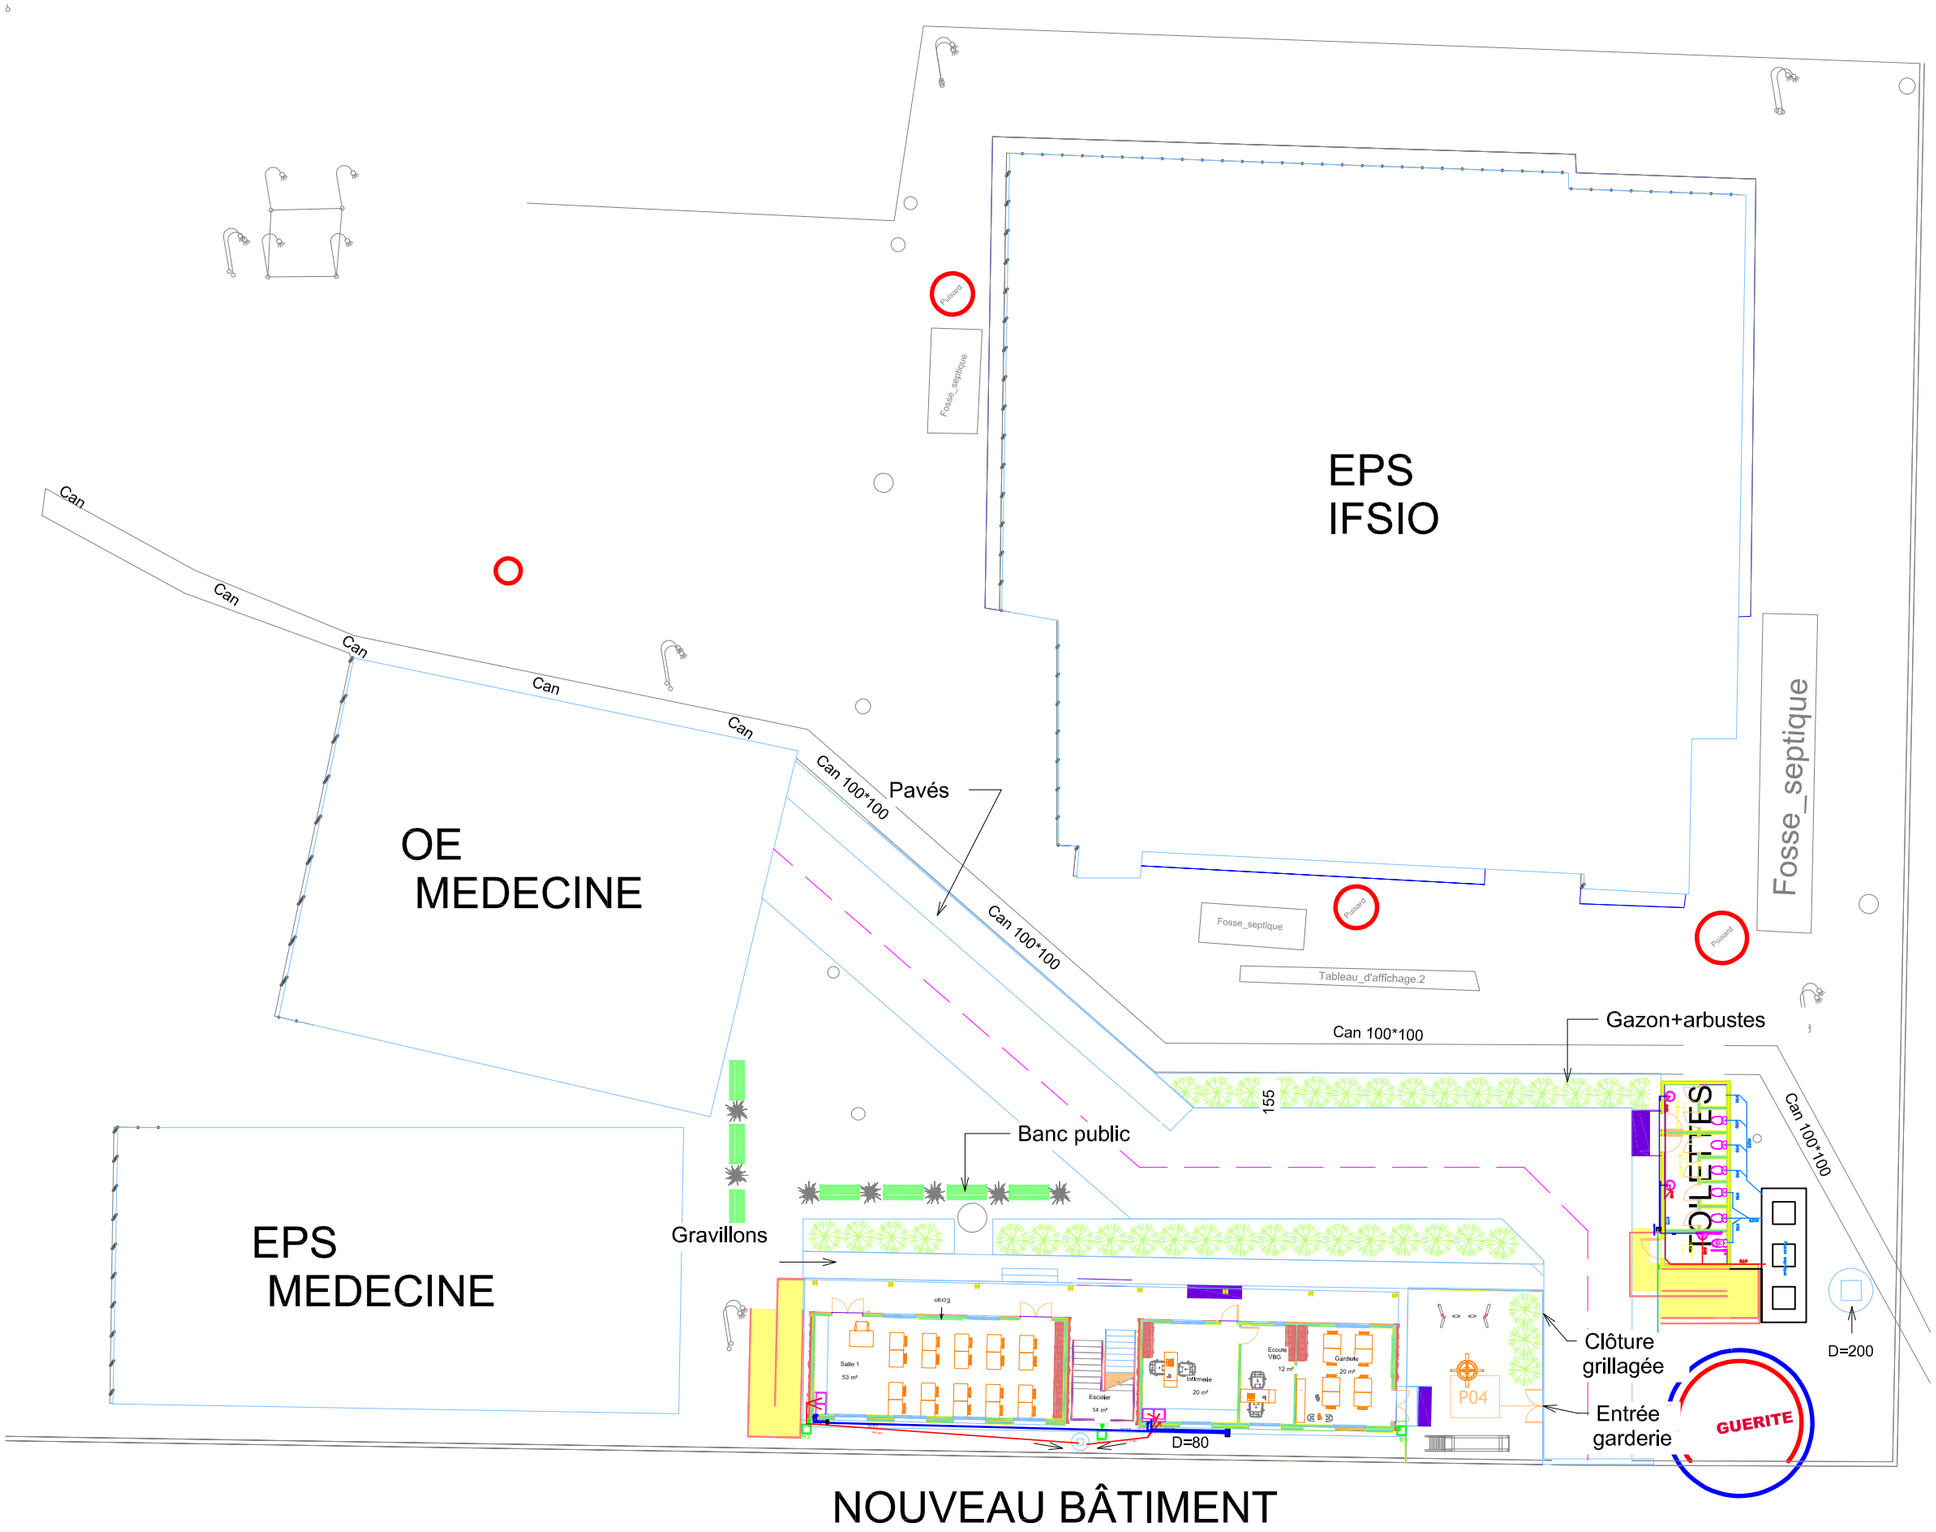

N°	Description	Date
A	Première diffusion	01/06/2026

IFSIO

PROJET DE CONSTRUCTION DU BÂTIMENT IFSIO

PLANS DE MASSE PLOMBERIE

Numéro de projet	AGUI027
Dessiné par	H.FR
Conçu par	DEXPERTIZ
Vérifié par	J.SOGNIGBE

PLB-PL M-08

Phase : EXE

Echelle	1/30
Format	A0