







+00

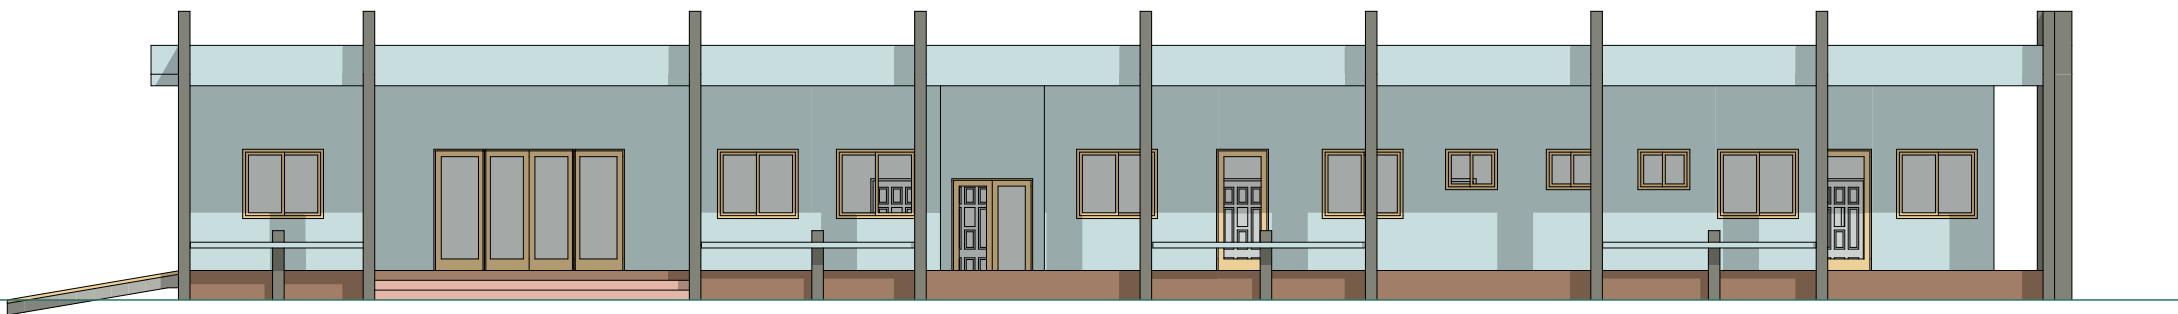


FACADE PRINCIPALE MATERNITE TYPE

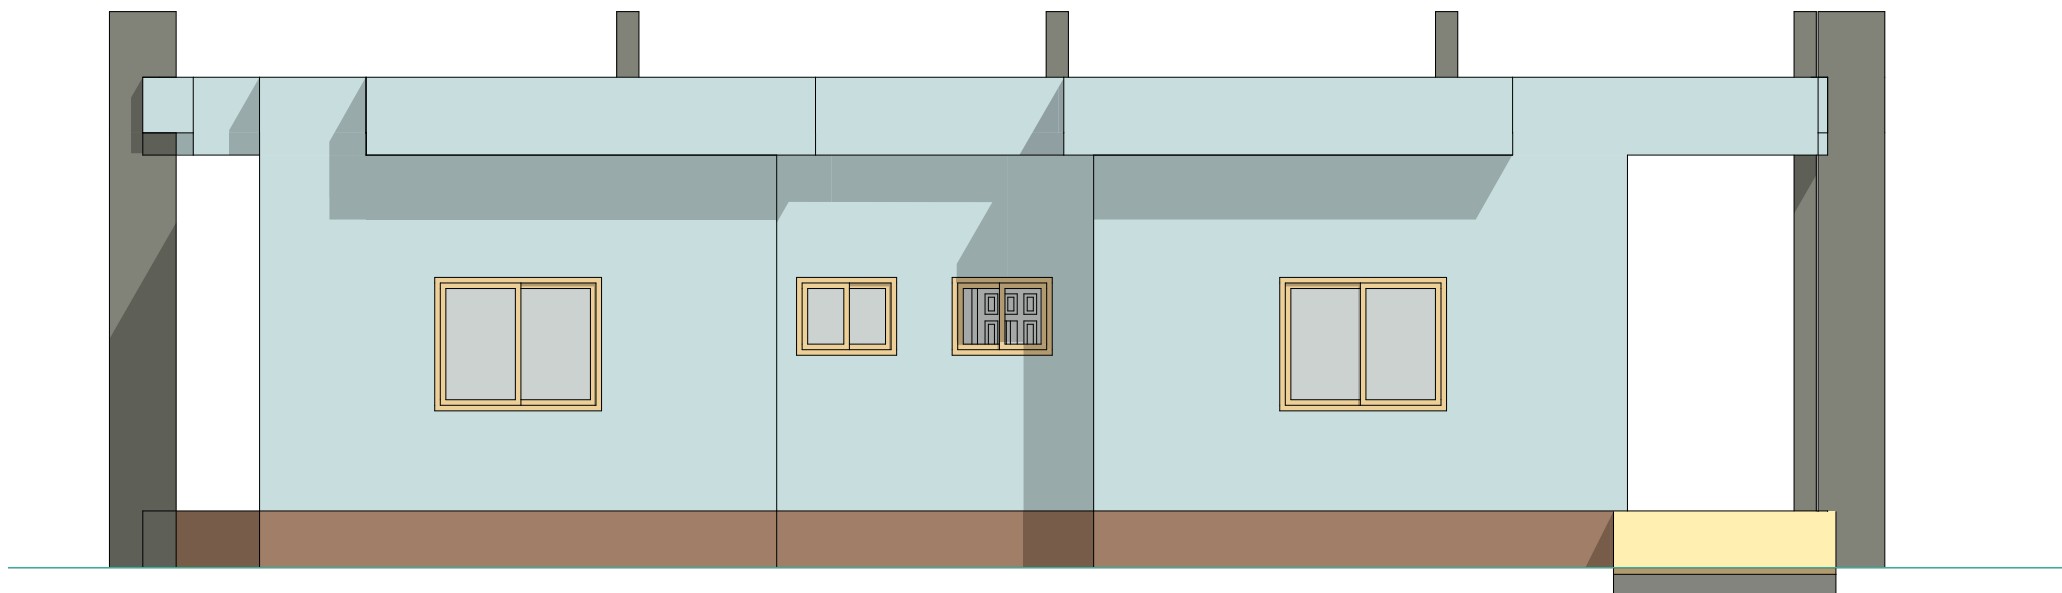


FACADE LATÉRALE GAUCHE
MATERNITE TYPE CSA



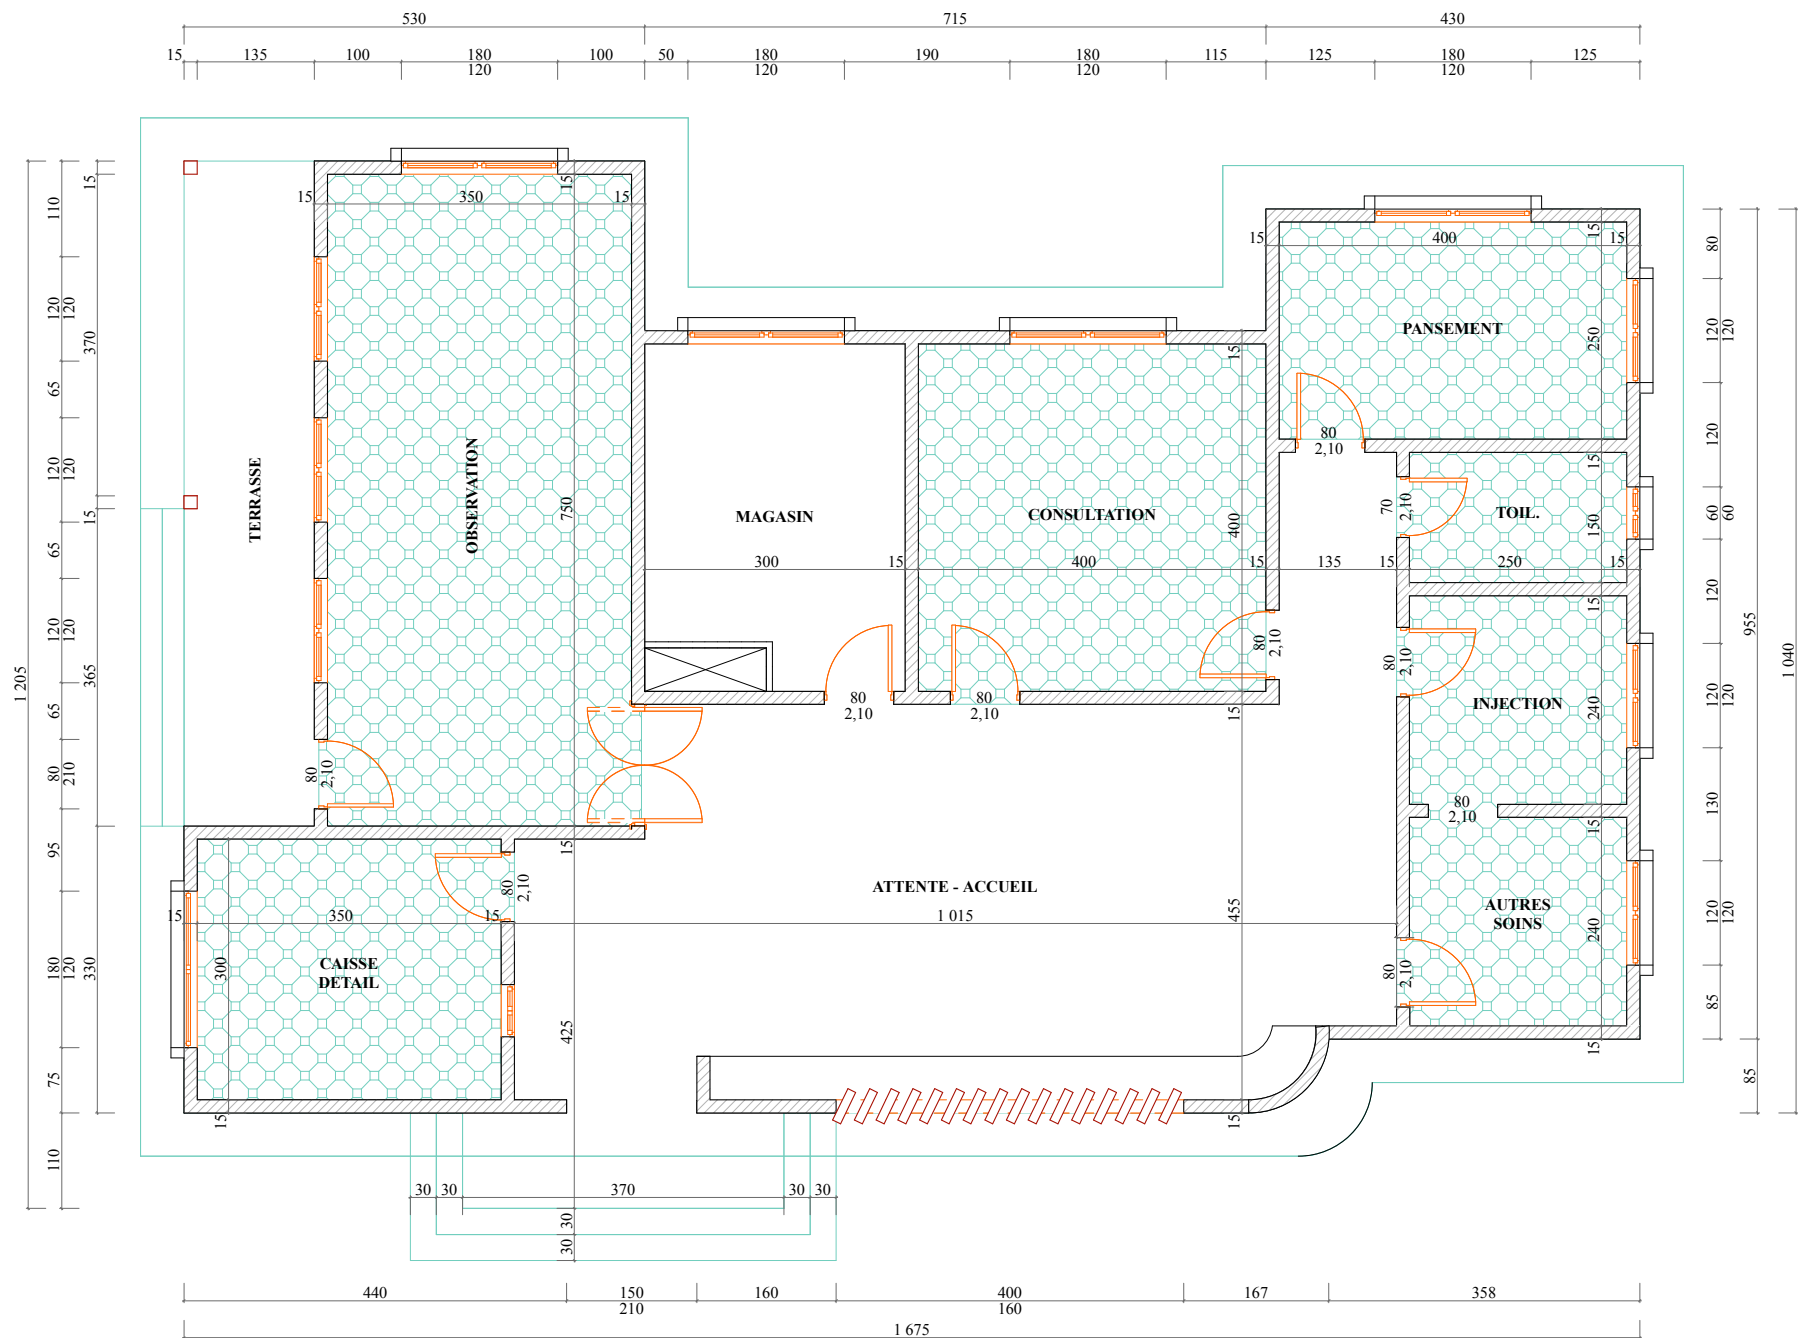


PLAN CÔTÉ

DISPENSARE TYPE	
Plan Côté	ECH : 1/100
DIEM / MSP	DATE :

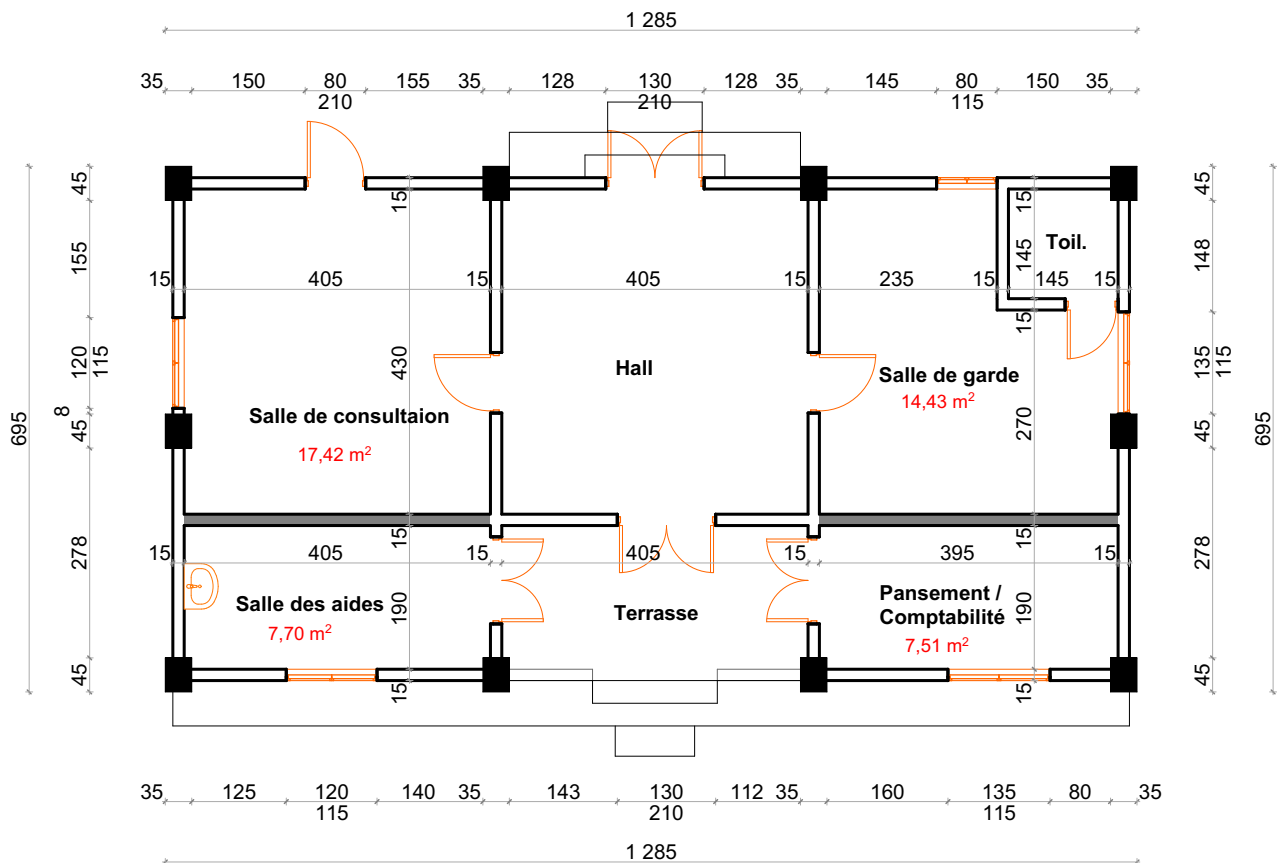

Existant

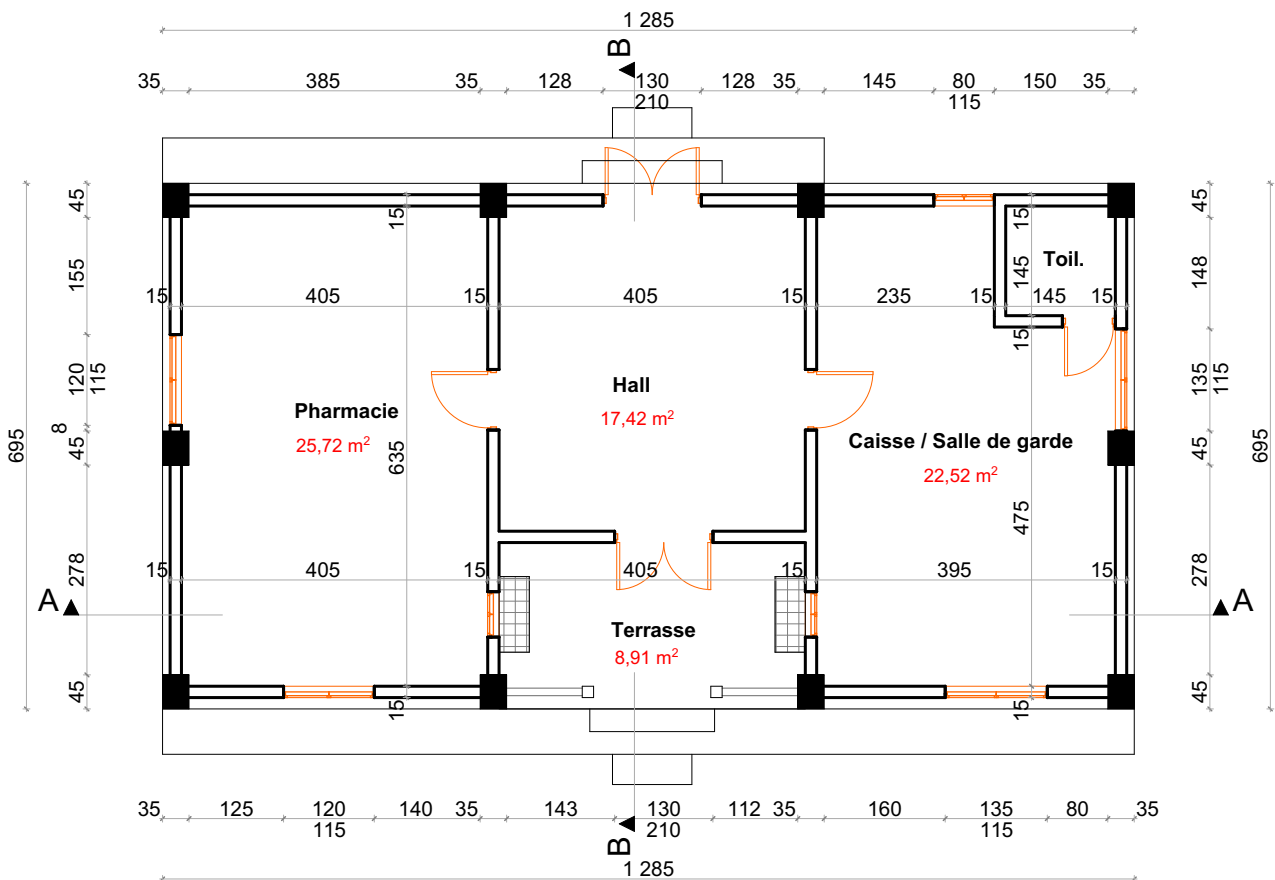


Projeté


LEGENDE

- Mur à conserver
- Mur à démolir

DISPENSARE CS ZINVIE

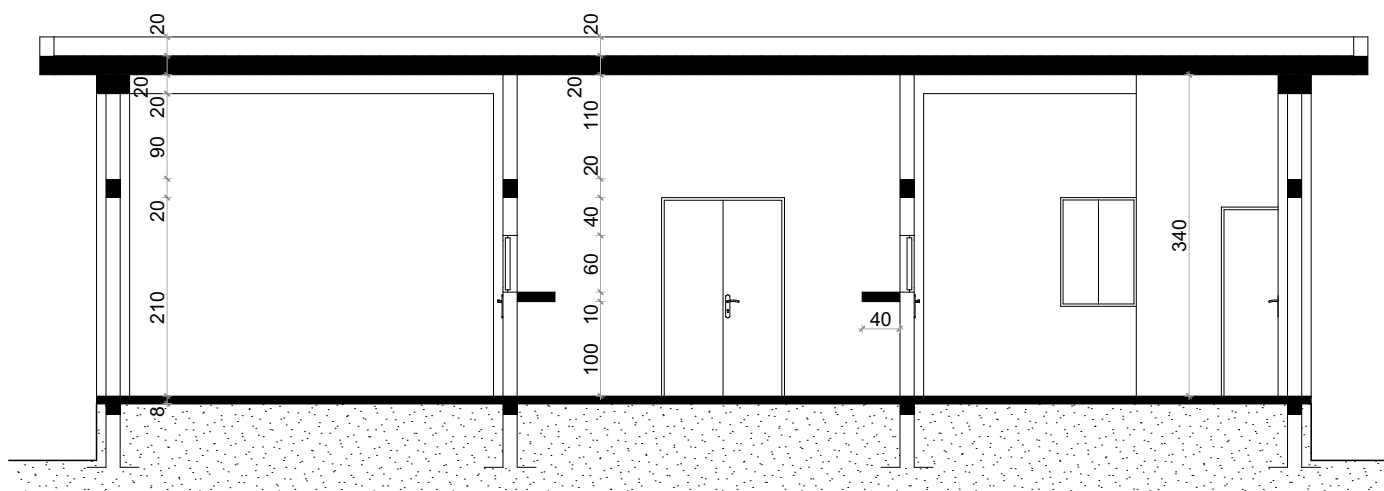


A - A

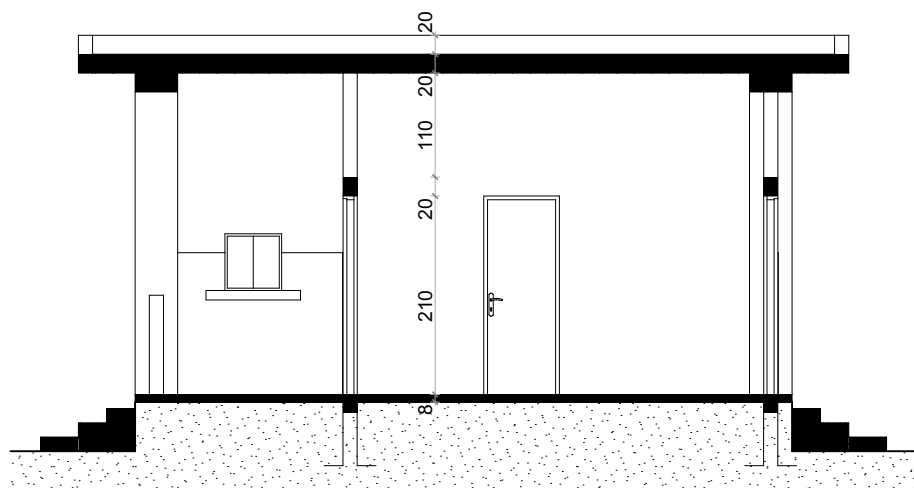


B - B


COUPES

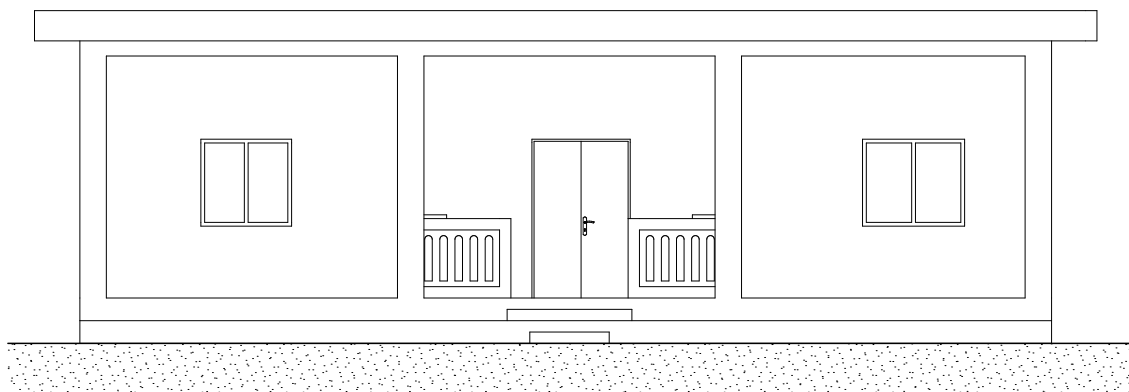


Principale

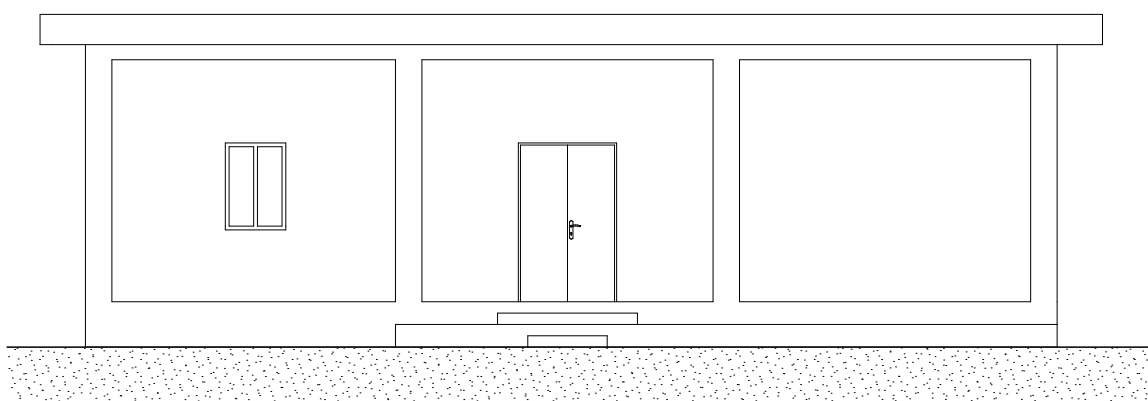

Postérieure




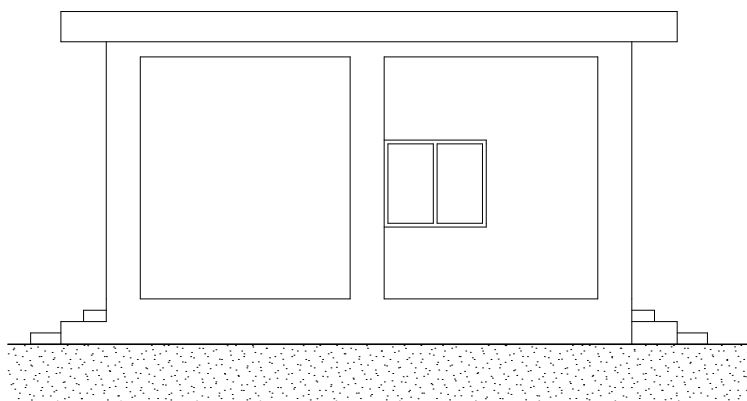


Latérale Droite

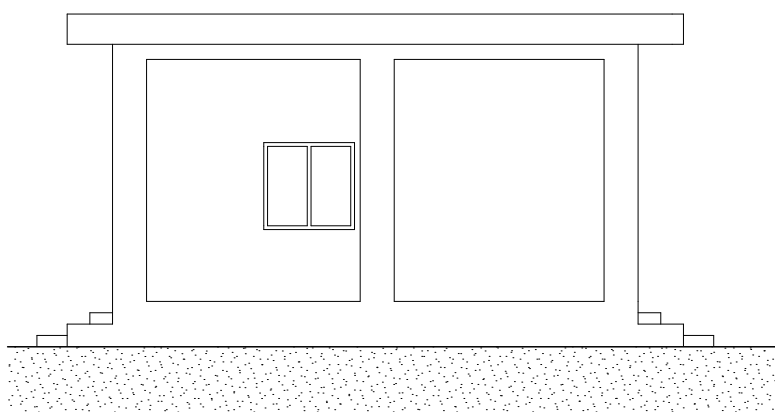


Latérale Gauche





FACADES

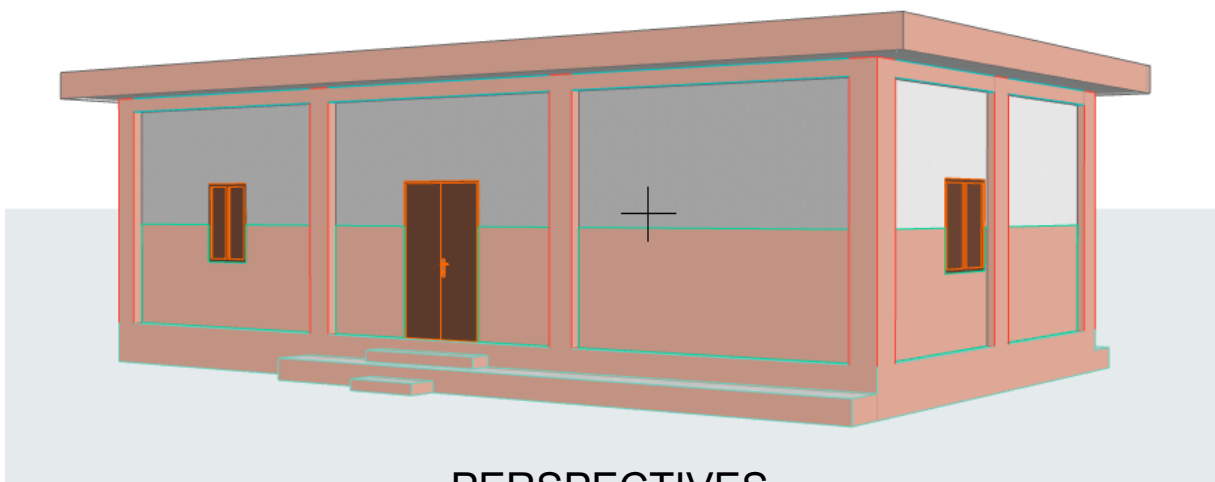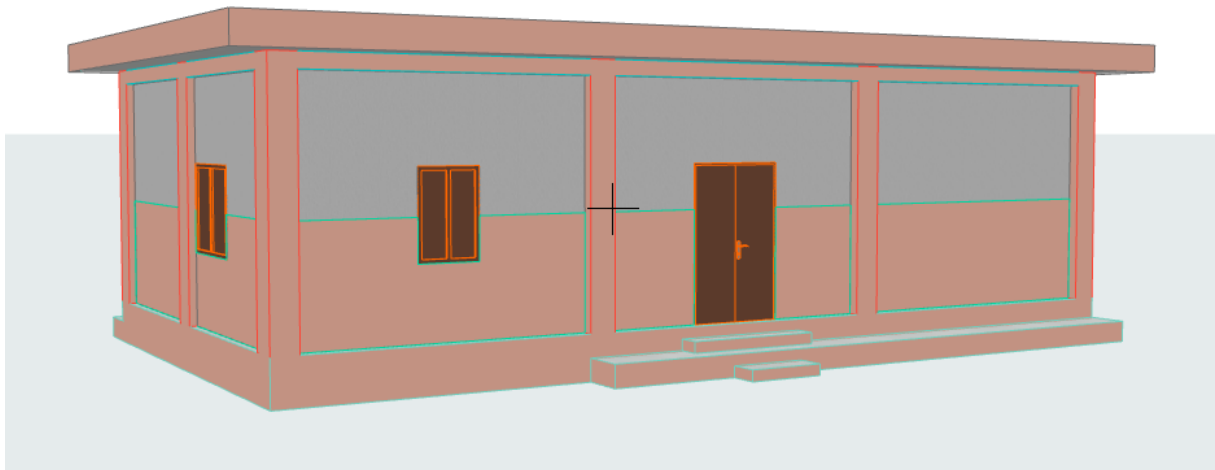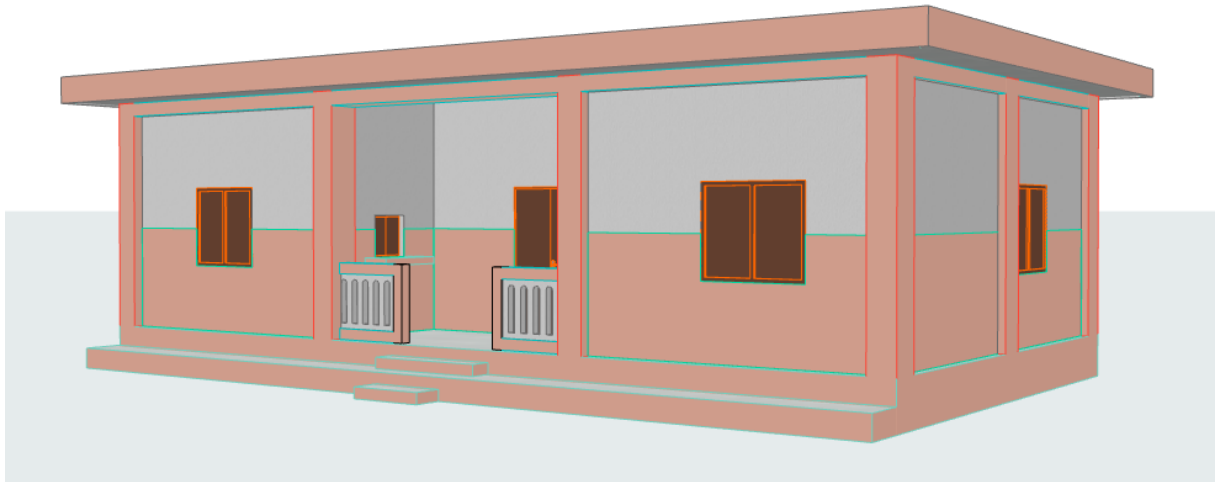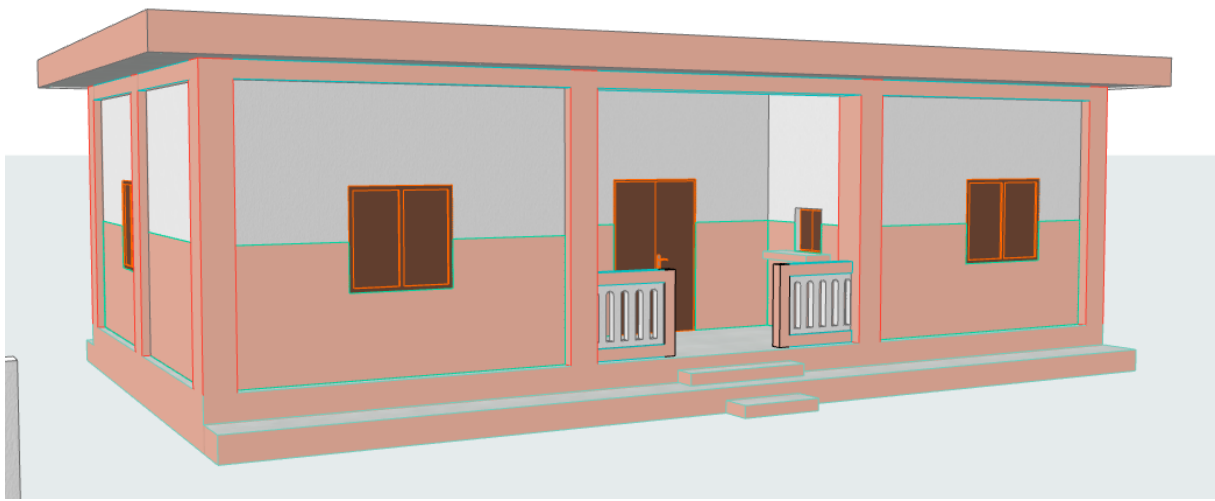


PERSPECTIVES

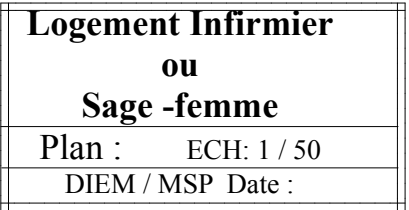


PLAN CÔTE

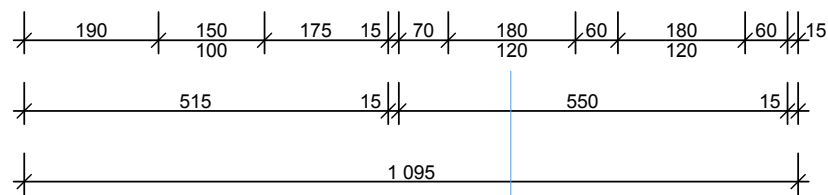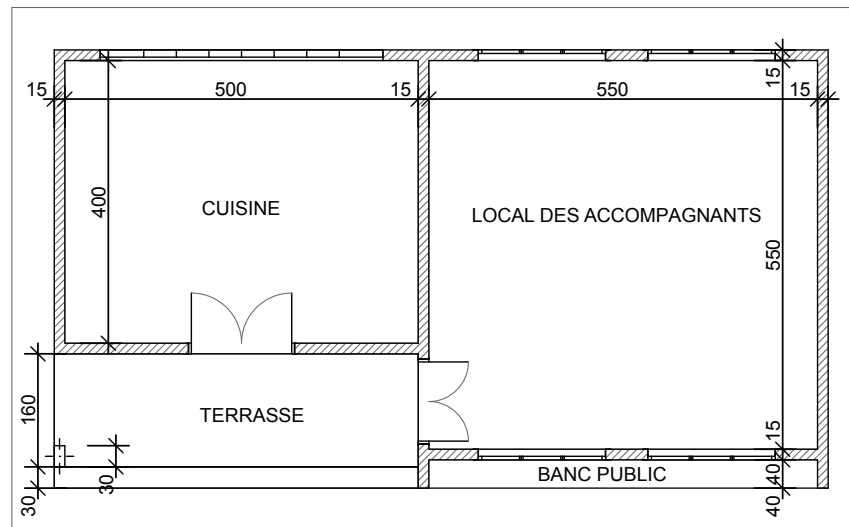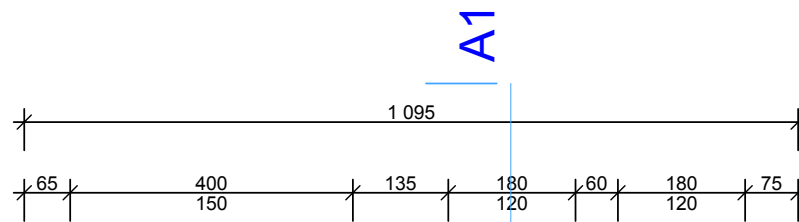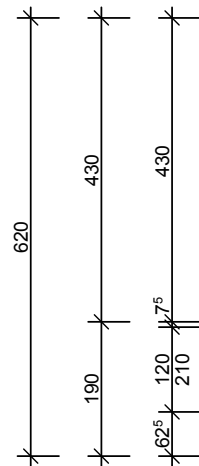


CUISINE ET LOCAL DES ACCOMPAGNANTS

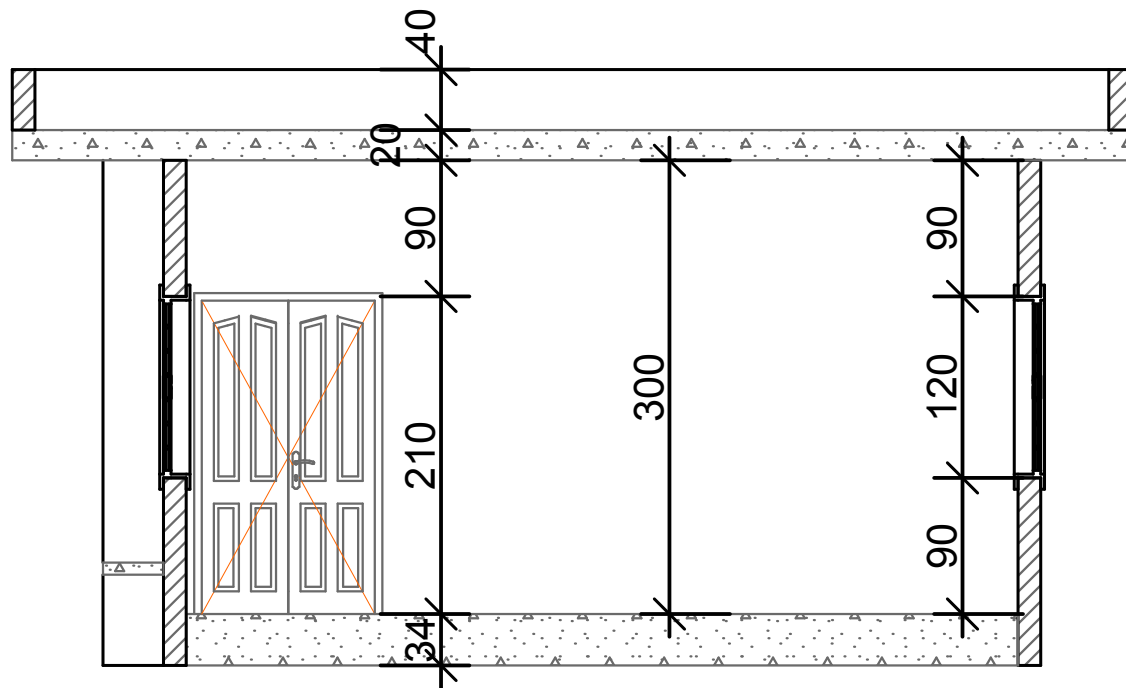

COUPE AA

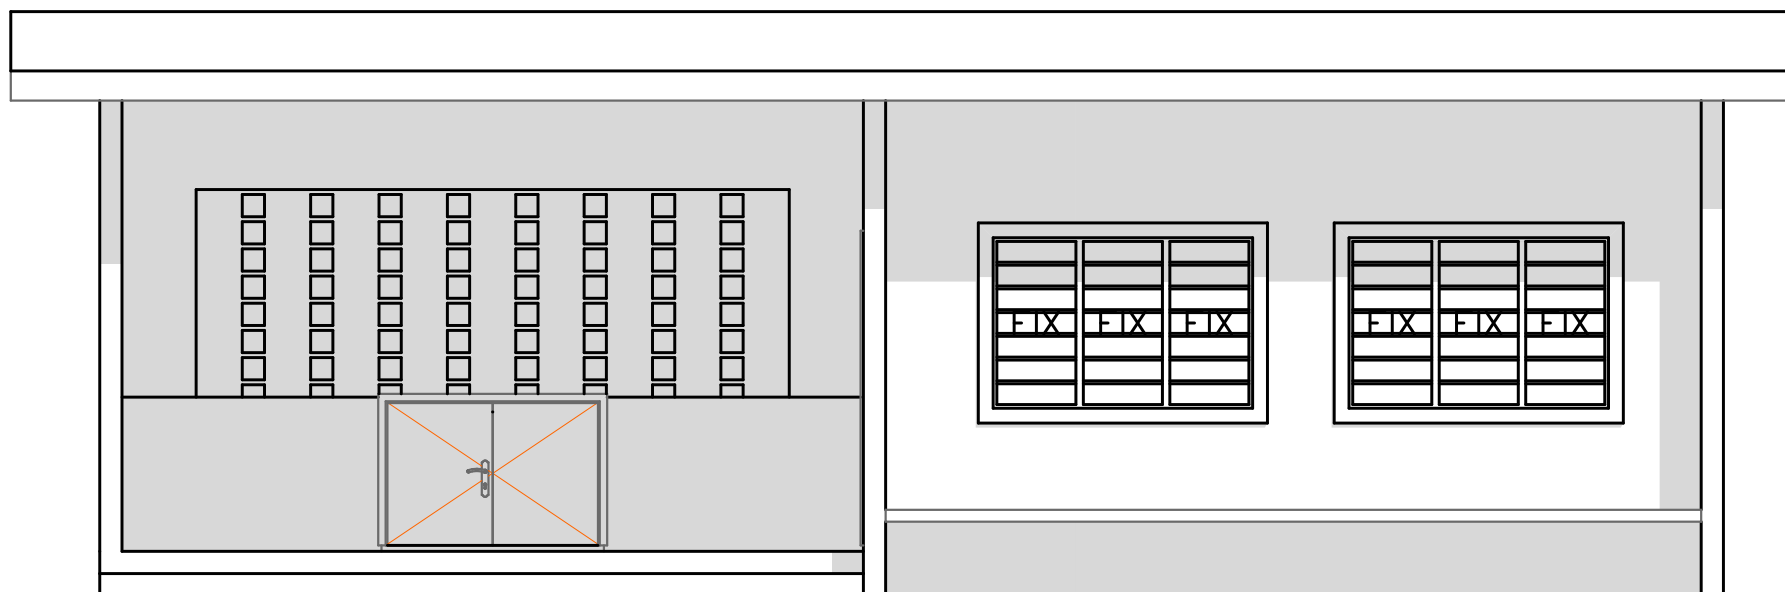


FACADE PRINCIPALE

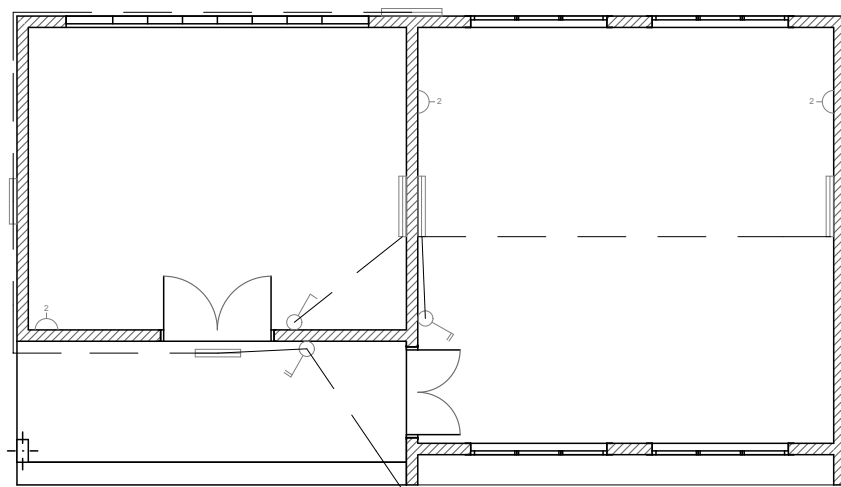


Légendes


-  Prise de courant
-  Réglette 1,20
-  Réglette 0,60
-  INTER S.A.
-  INTER D.A.

PLAN D'ELECTRICITE

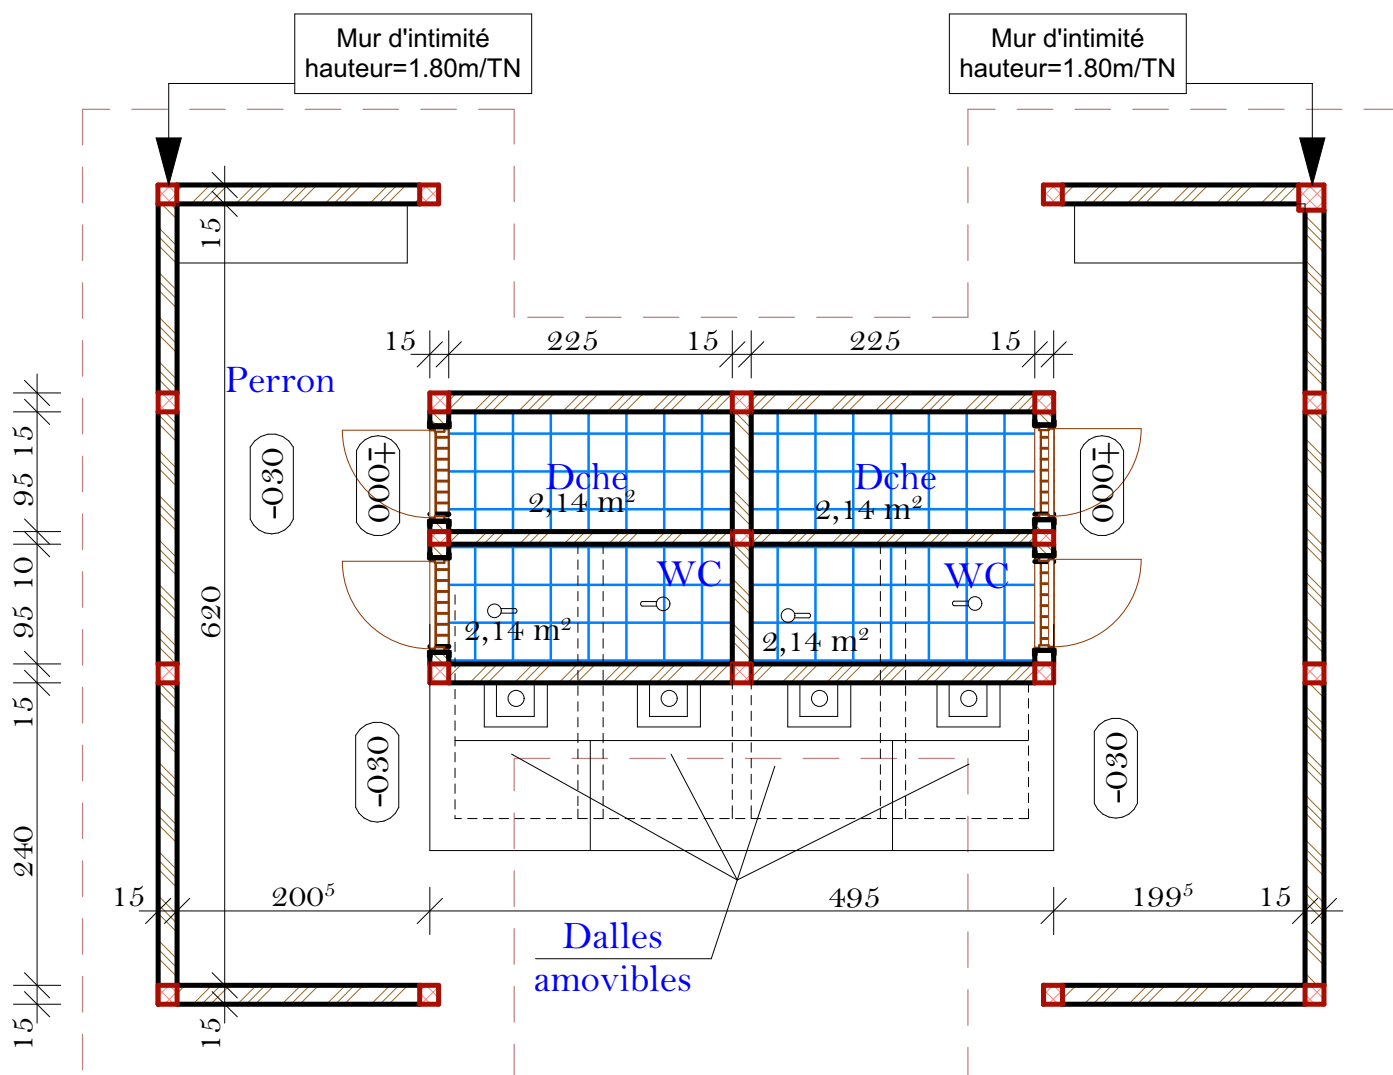


VUE EN PLAN BLOC TOILETTES CSA/CSC

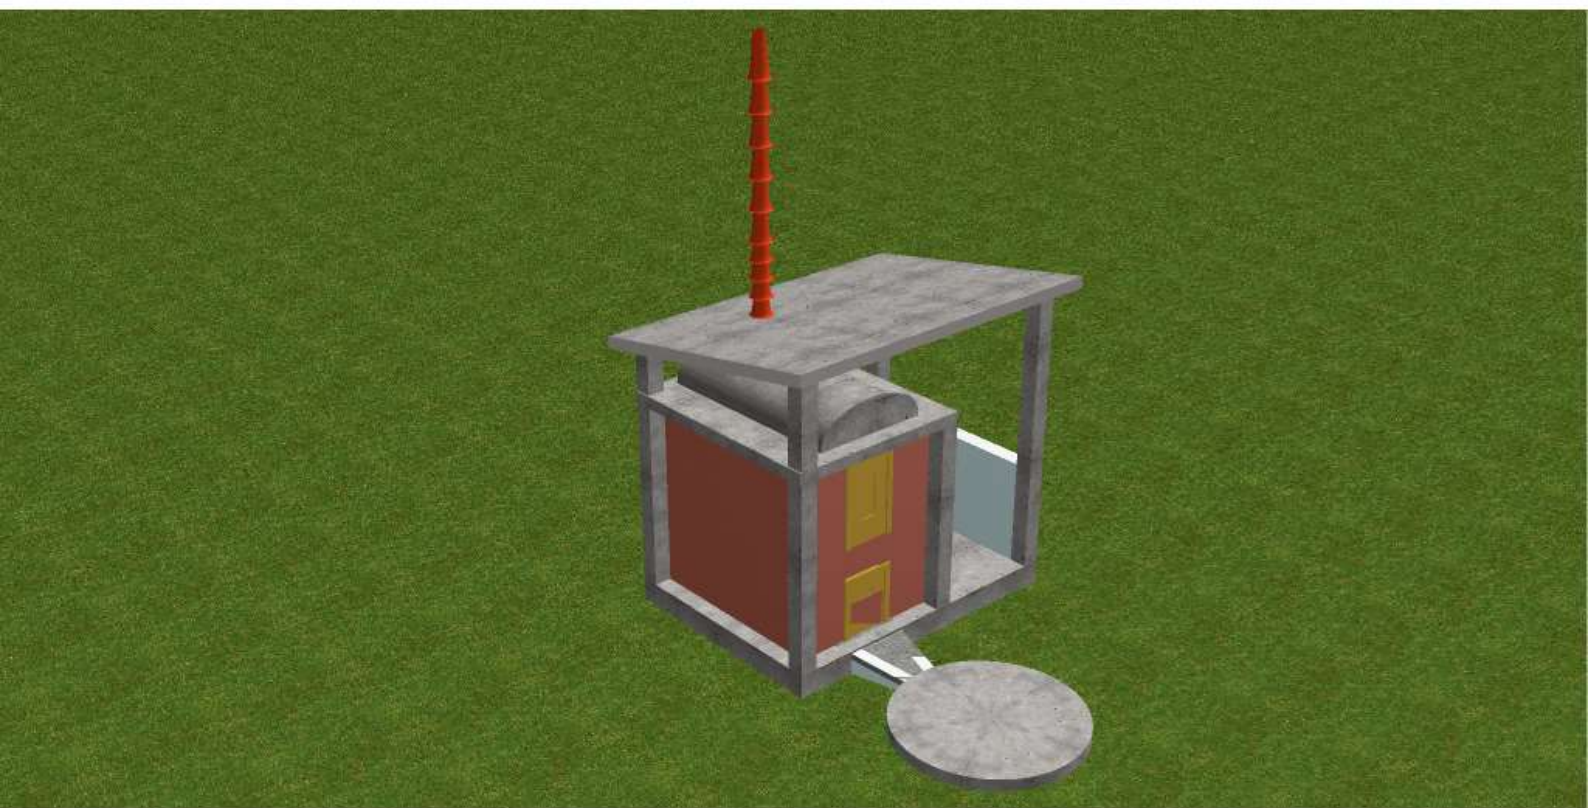


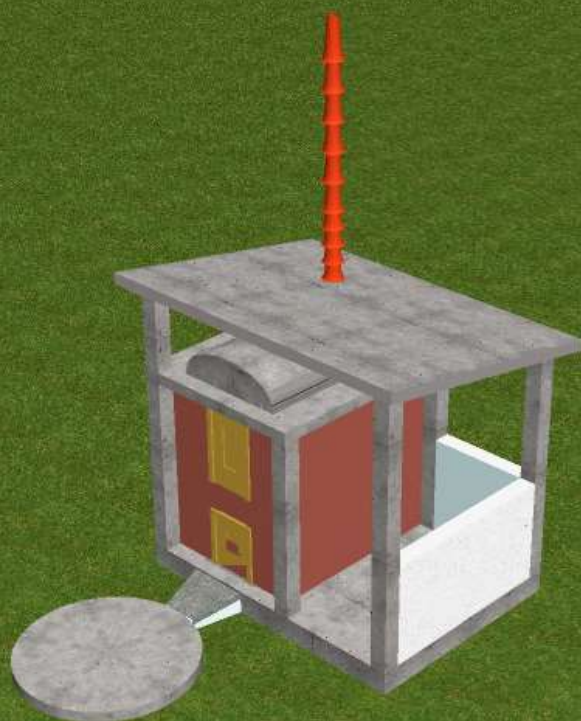




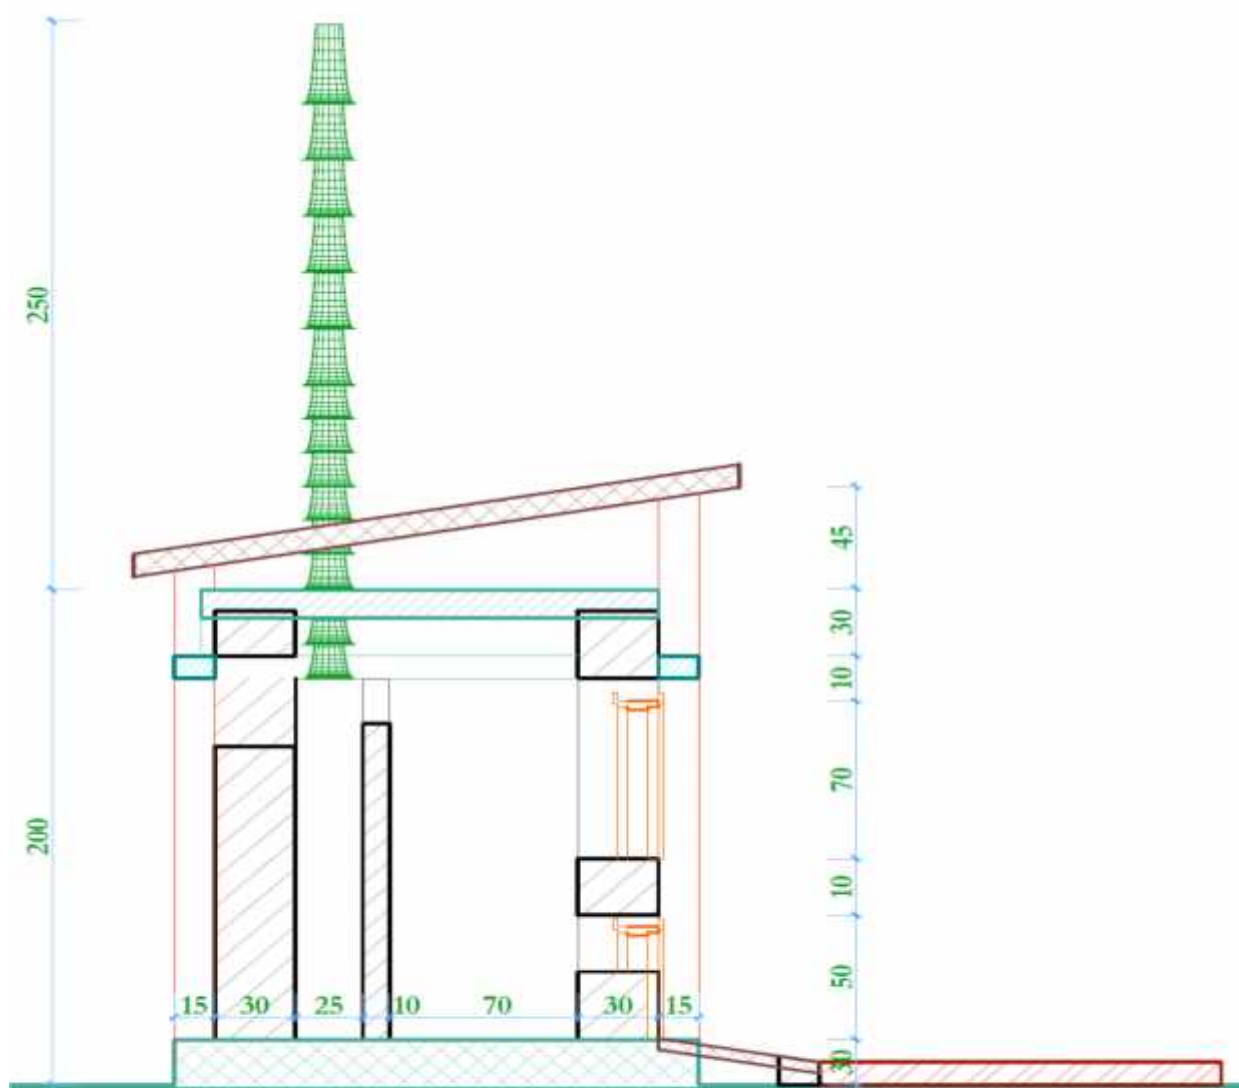


COUPE A-A

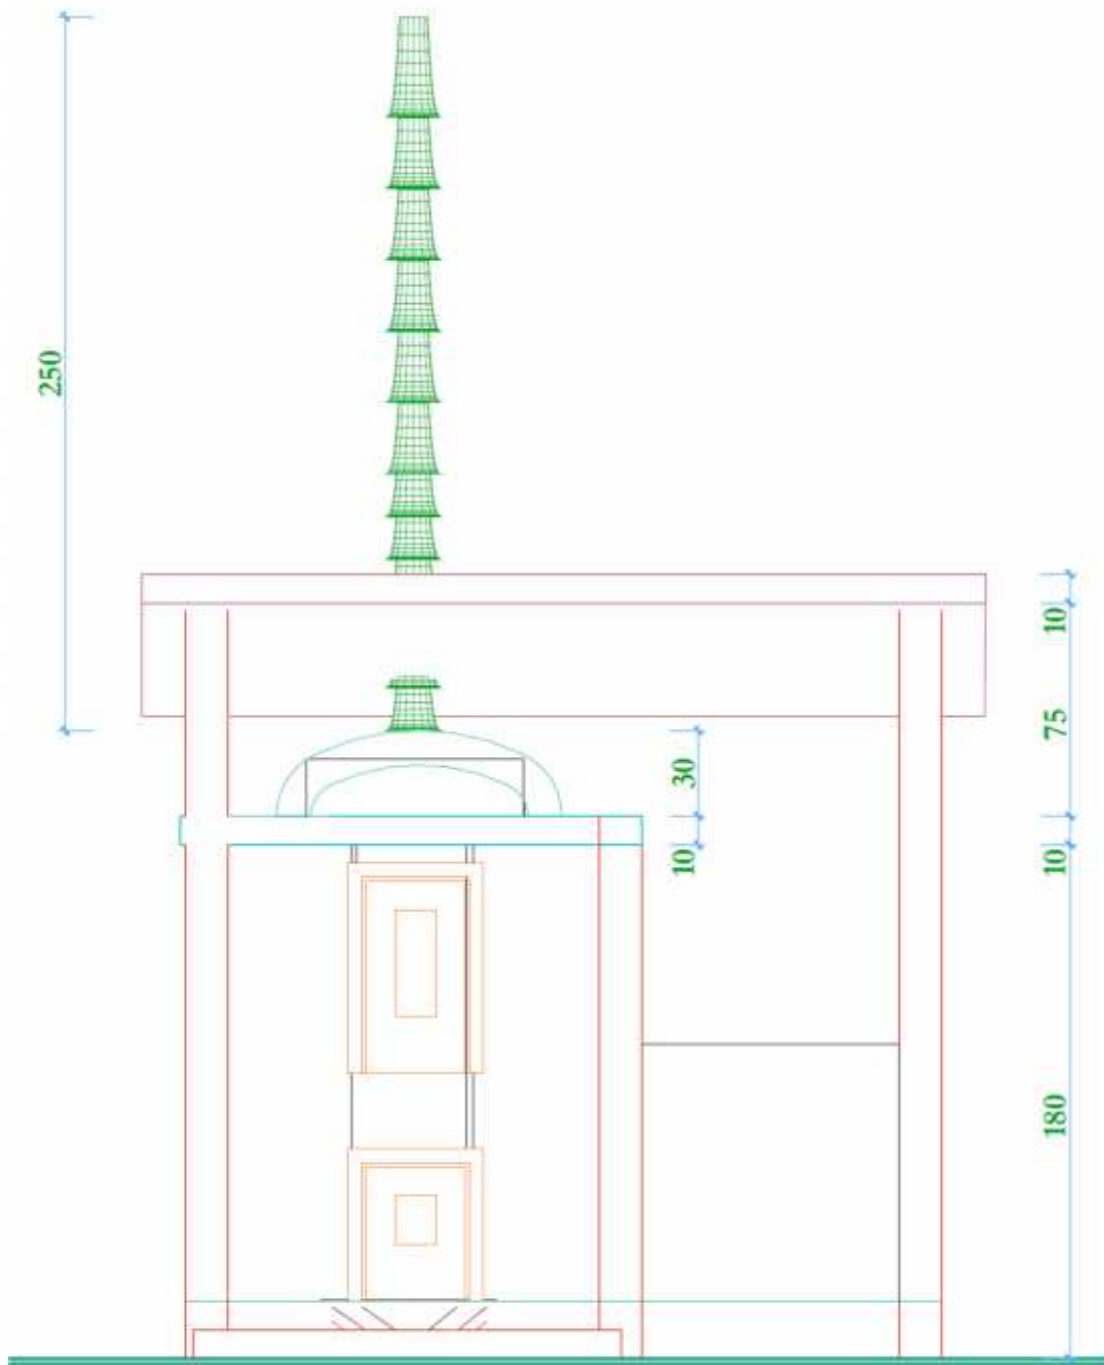


COUPE B-B

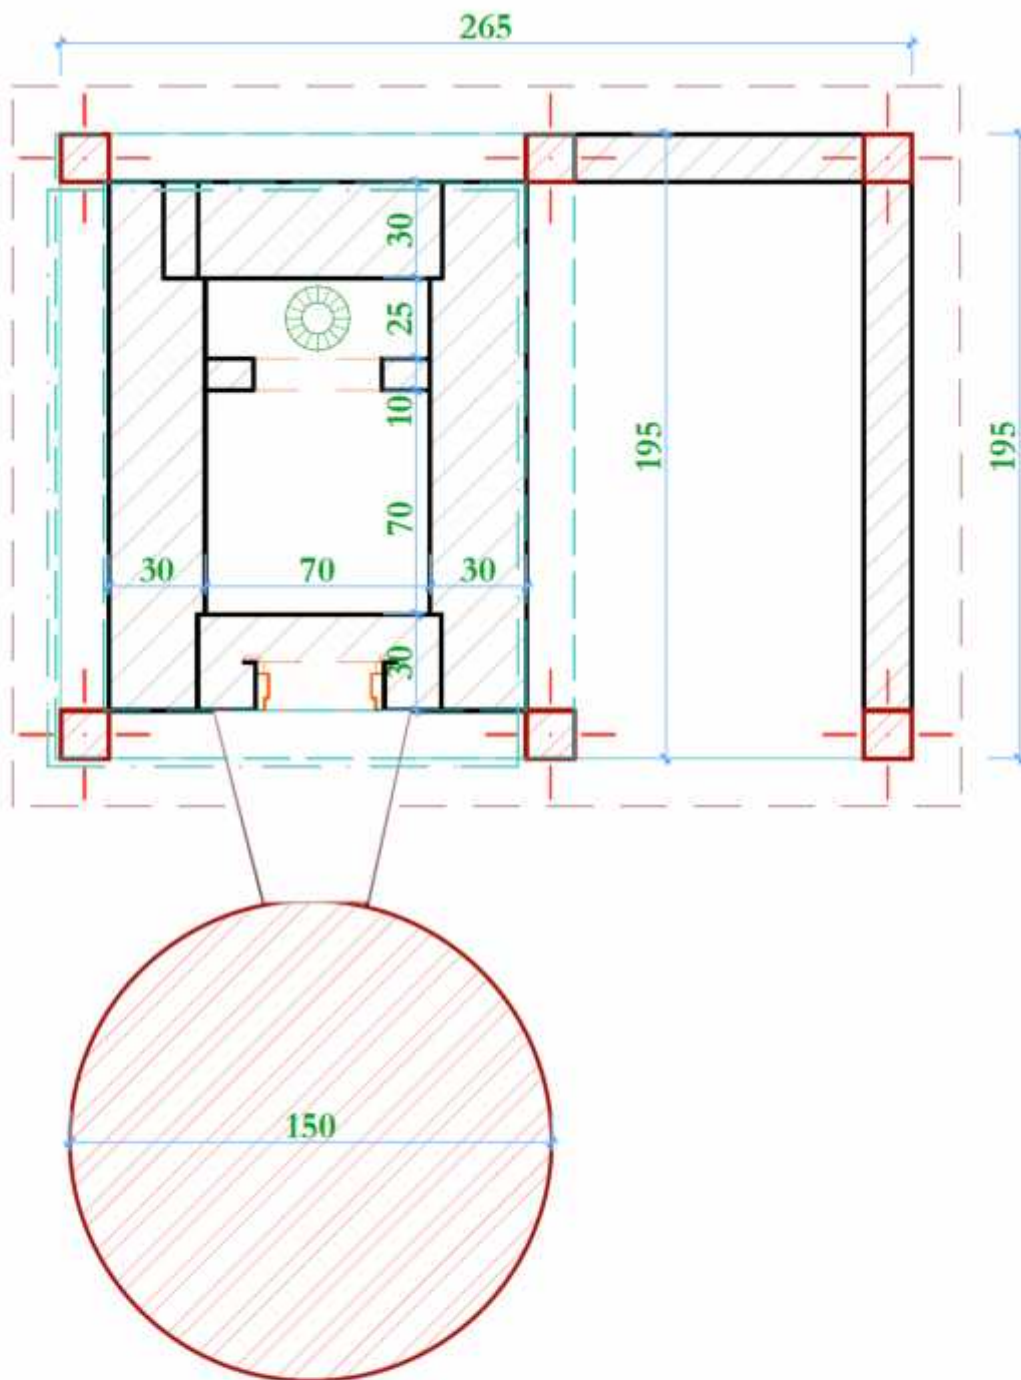

VUE EN PLAN COTE Incinérateur type Enabel

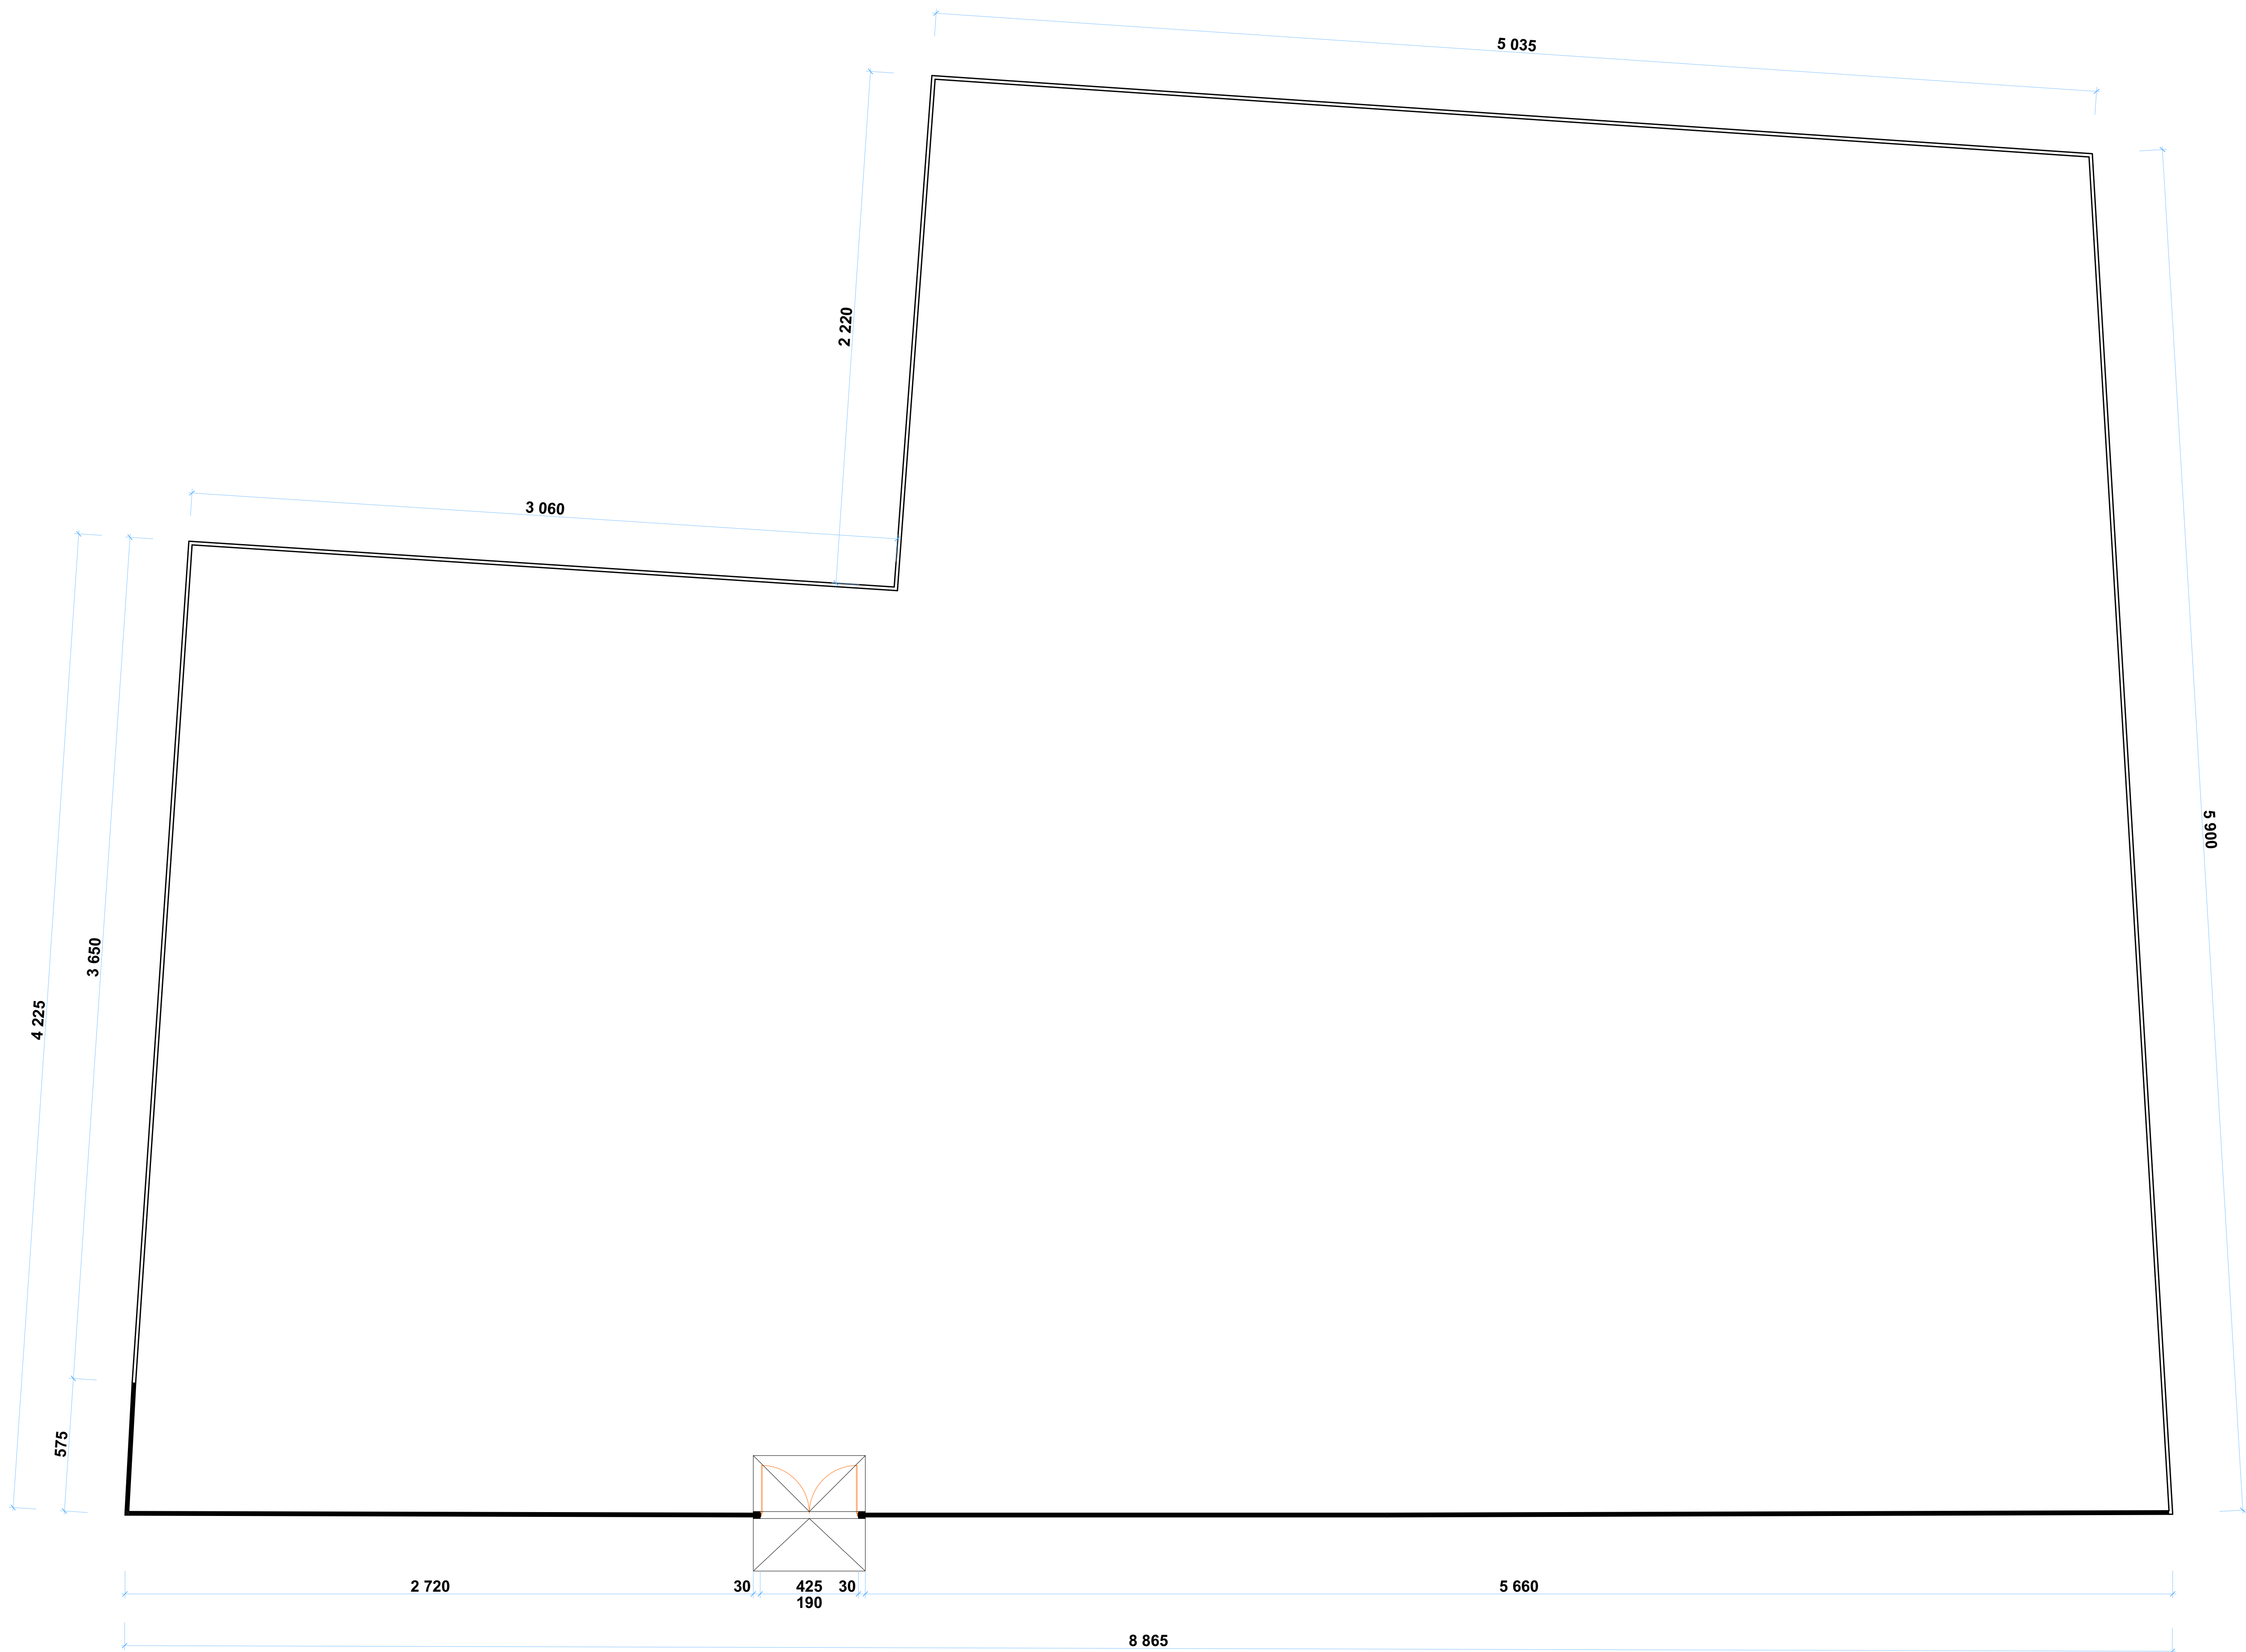

RELEVÉ CLOTURE CS ZINVIE

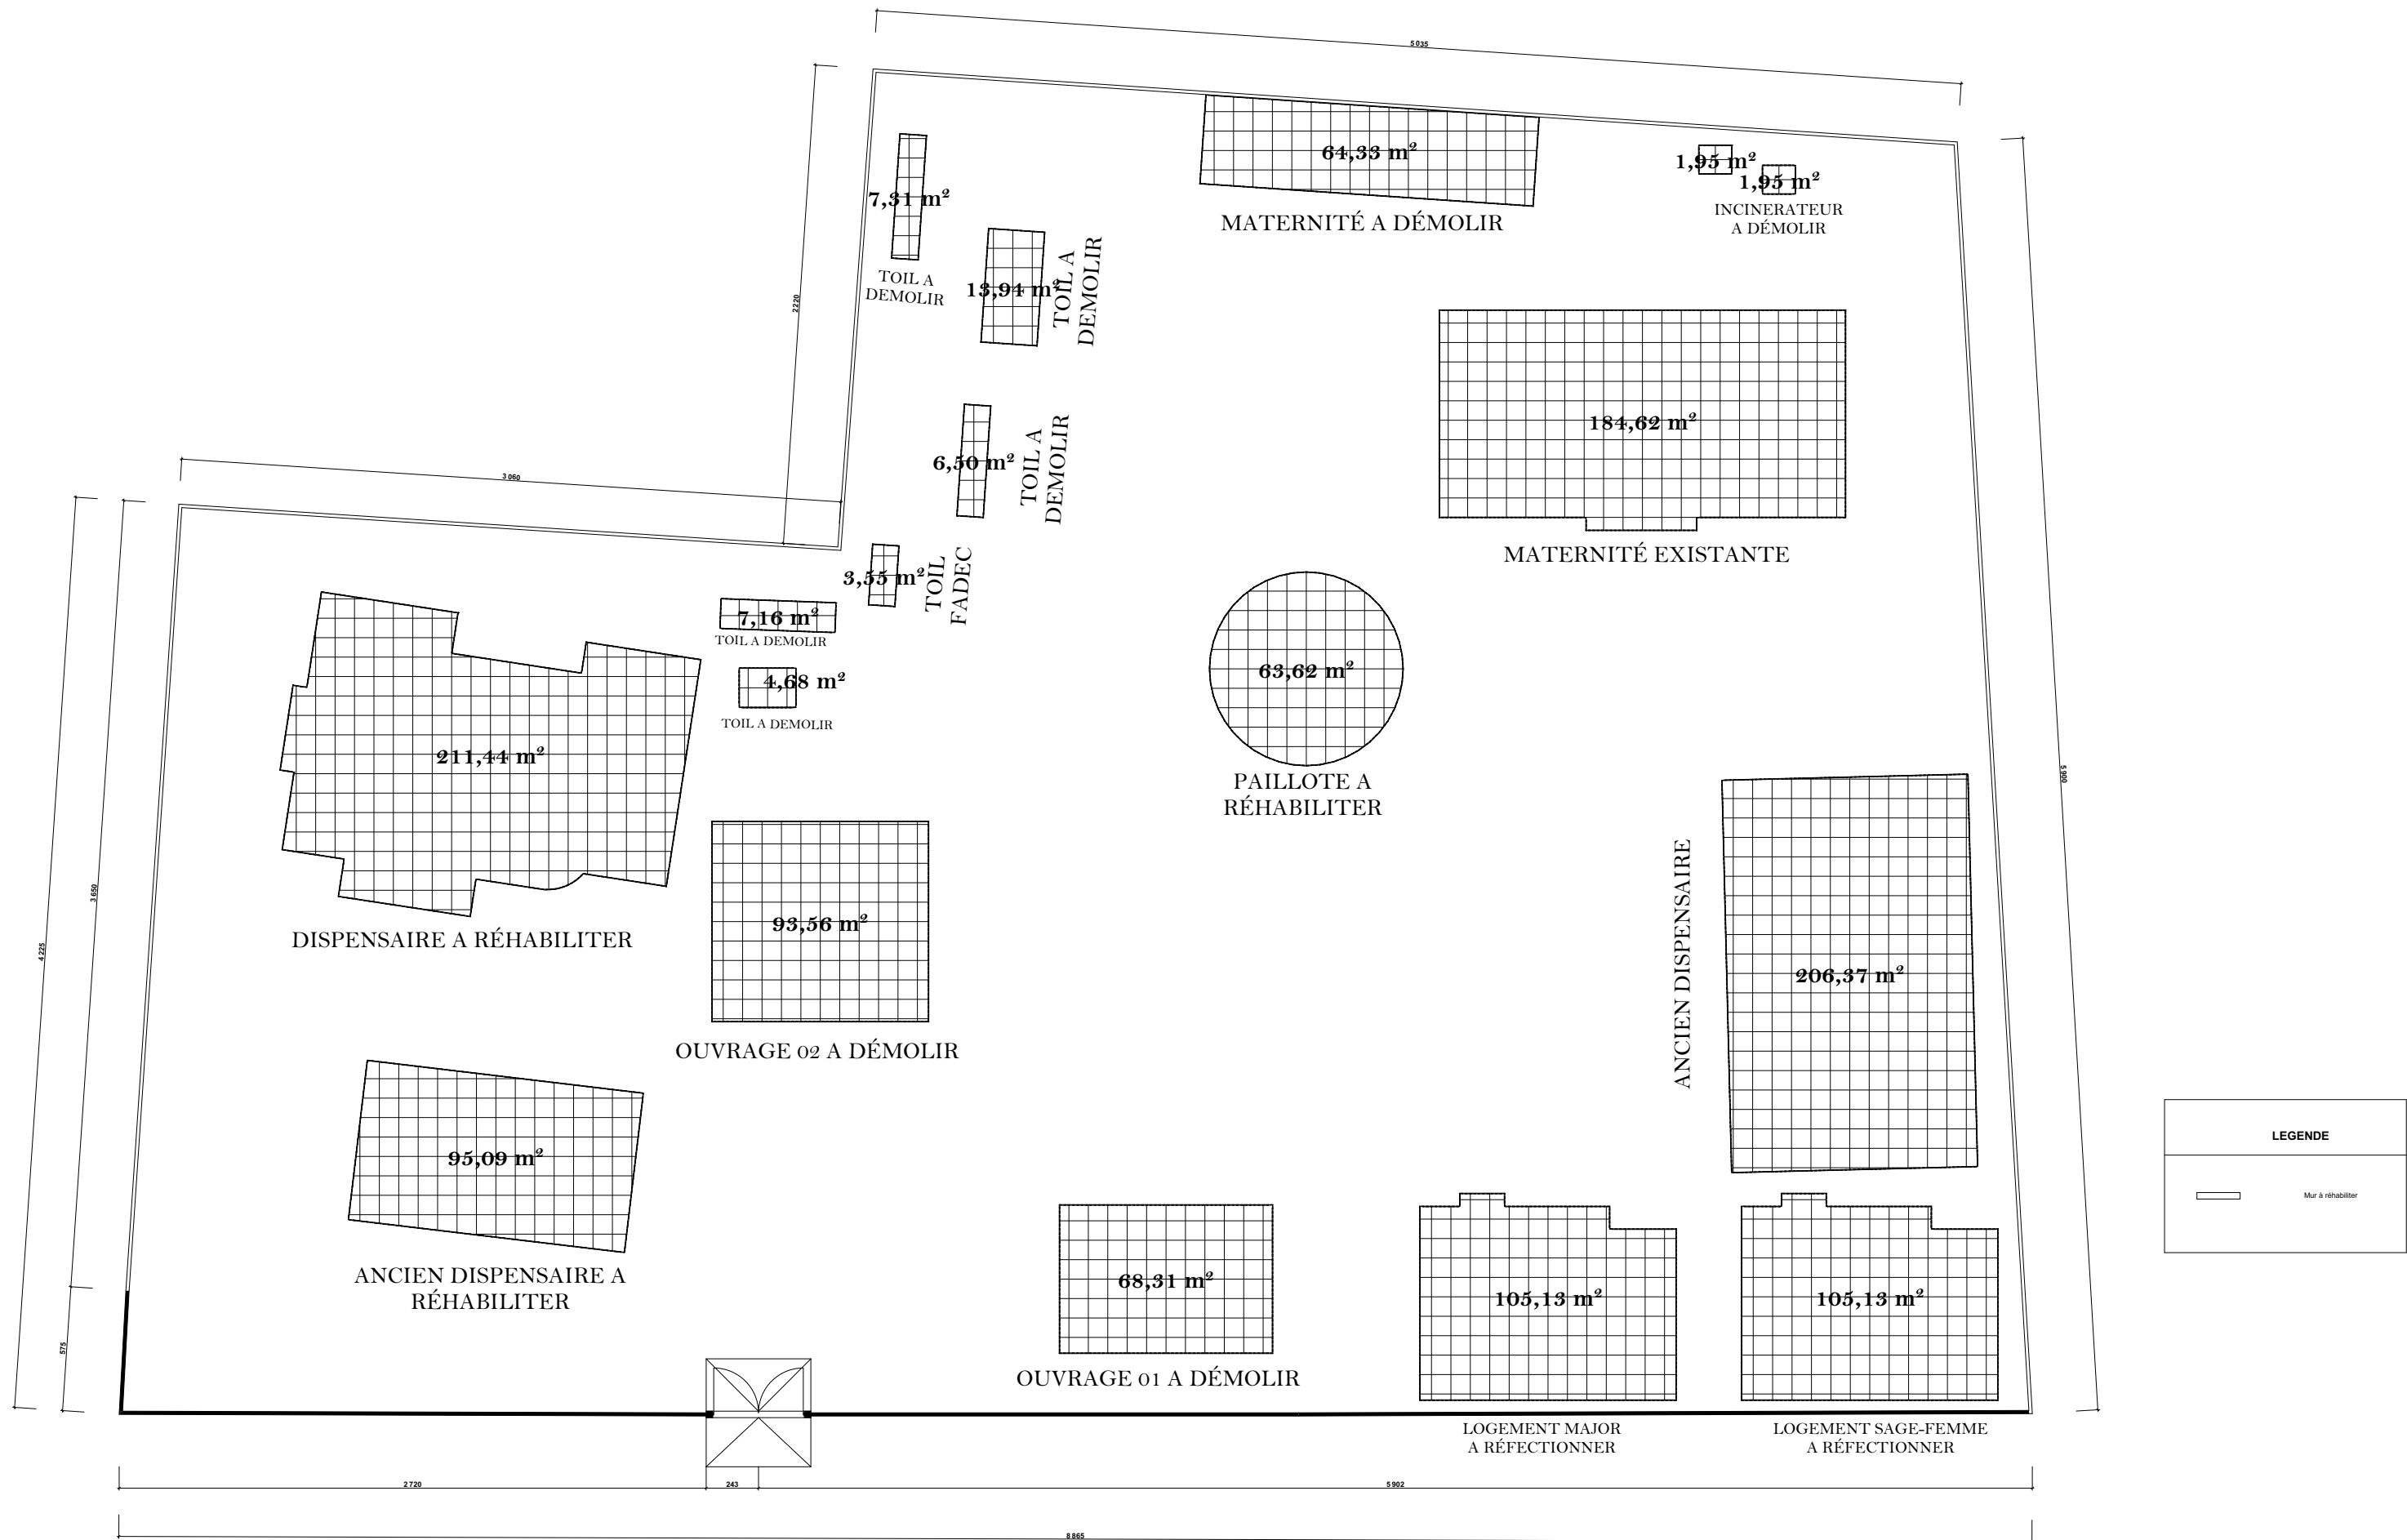

PLAN DE MASSE ETAT DES LIEUX CS ZINVIE