


PLAN CÔTÉ


MATERNITE TYPE CSC	
Plan Côté	ECH : 1 / 100
DIEM / MSP	DATE :

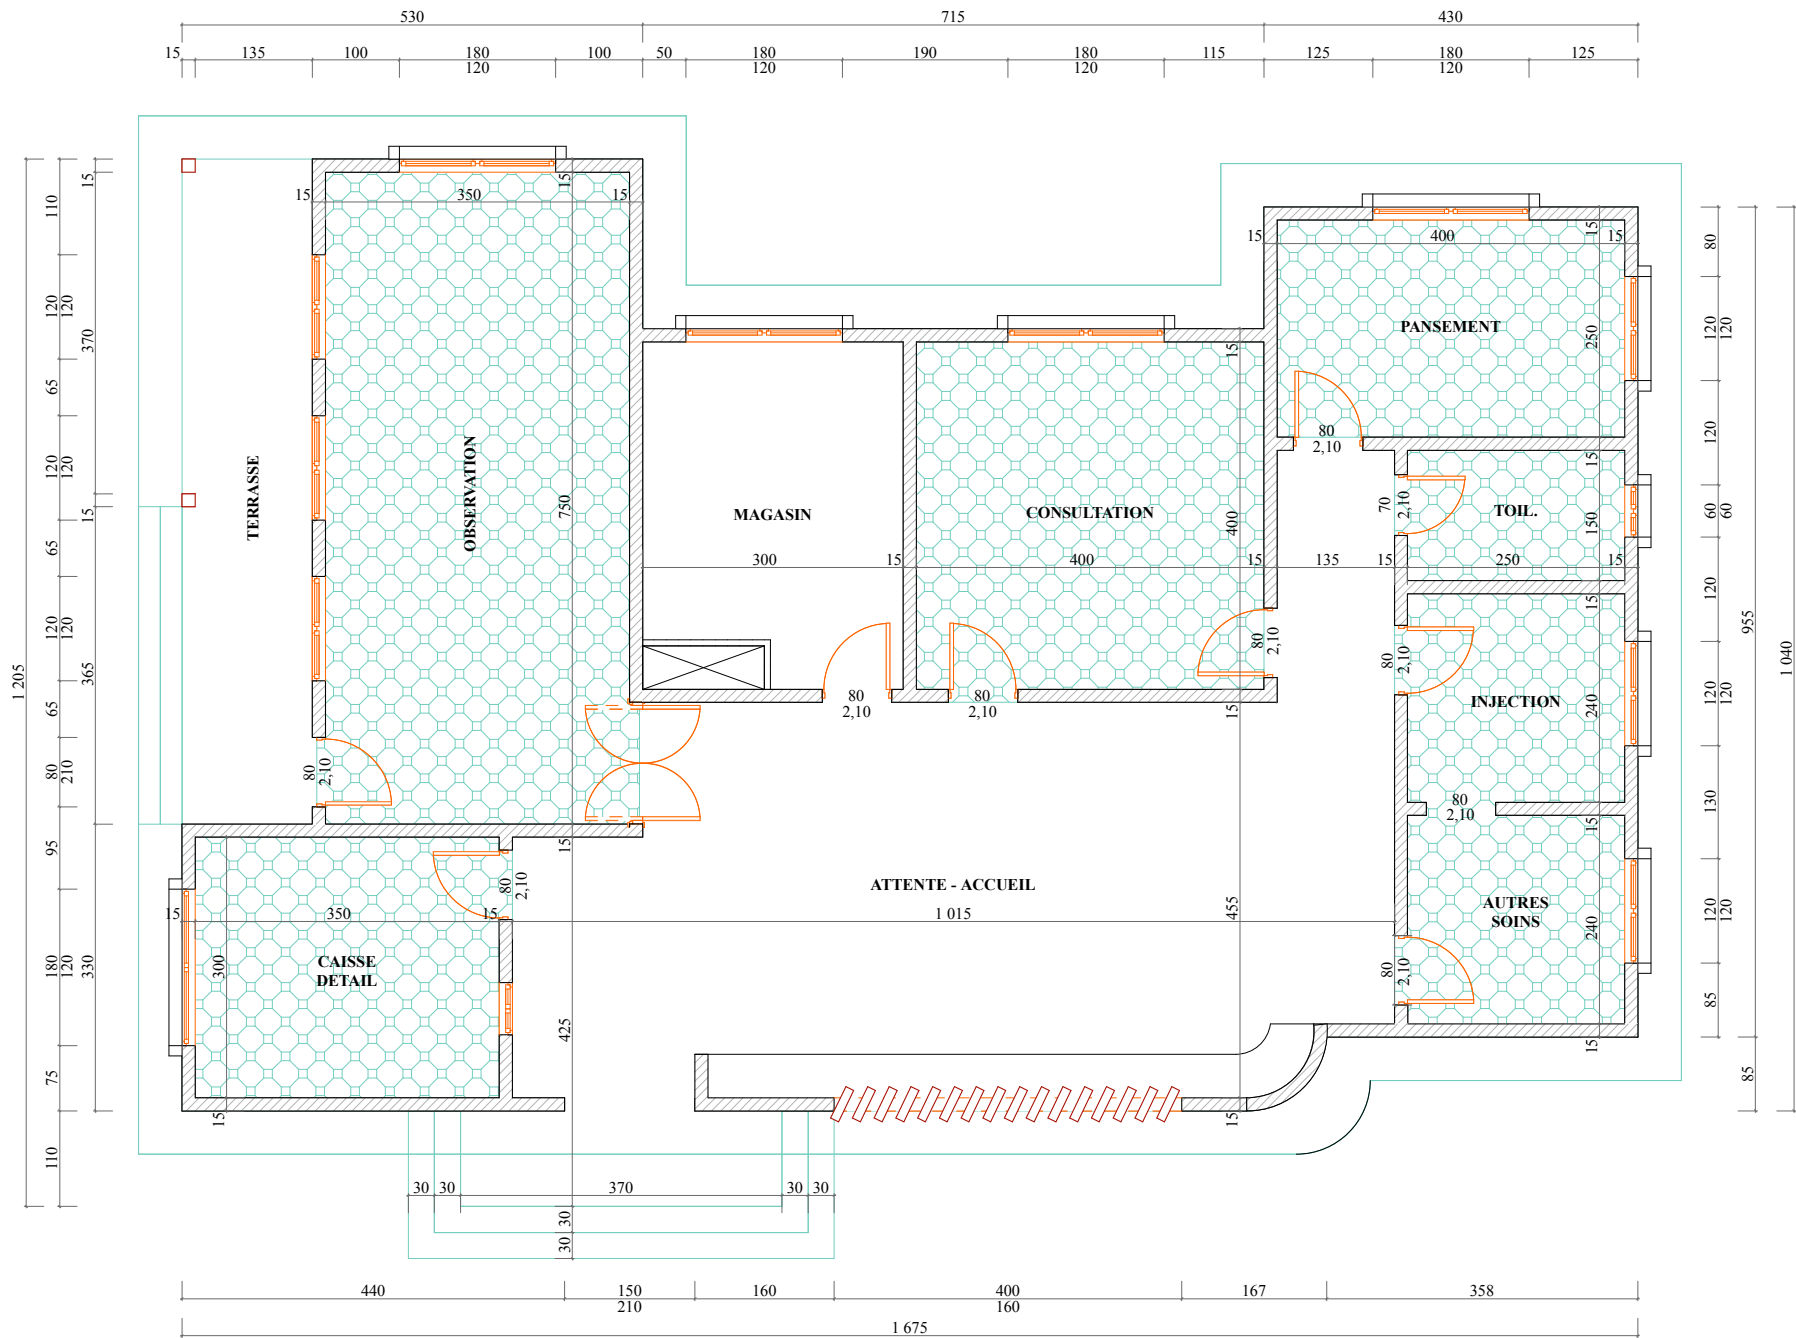


PLAN CÔTÉ

DISPENSARE TYPE	
Plan Côté	ECH : 1/100
DIEM / MSP	DATE :


CS ADJIDO

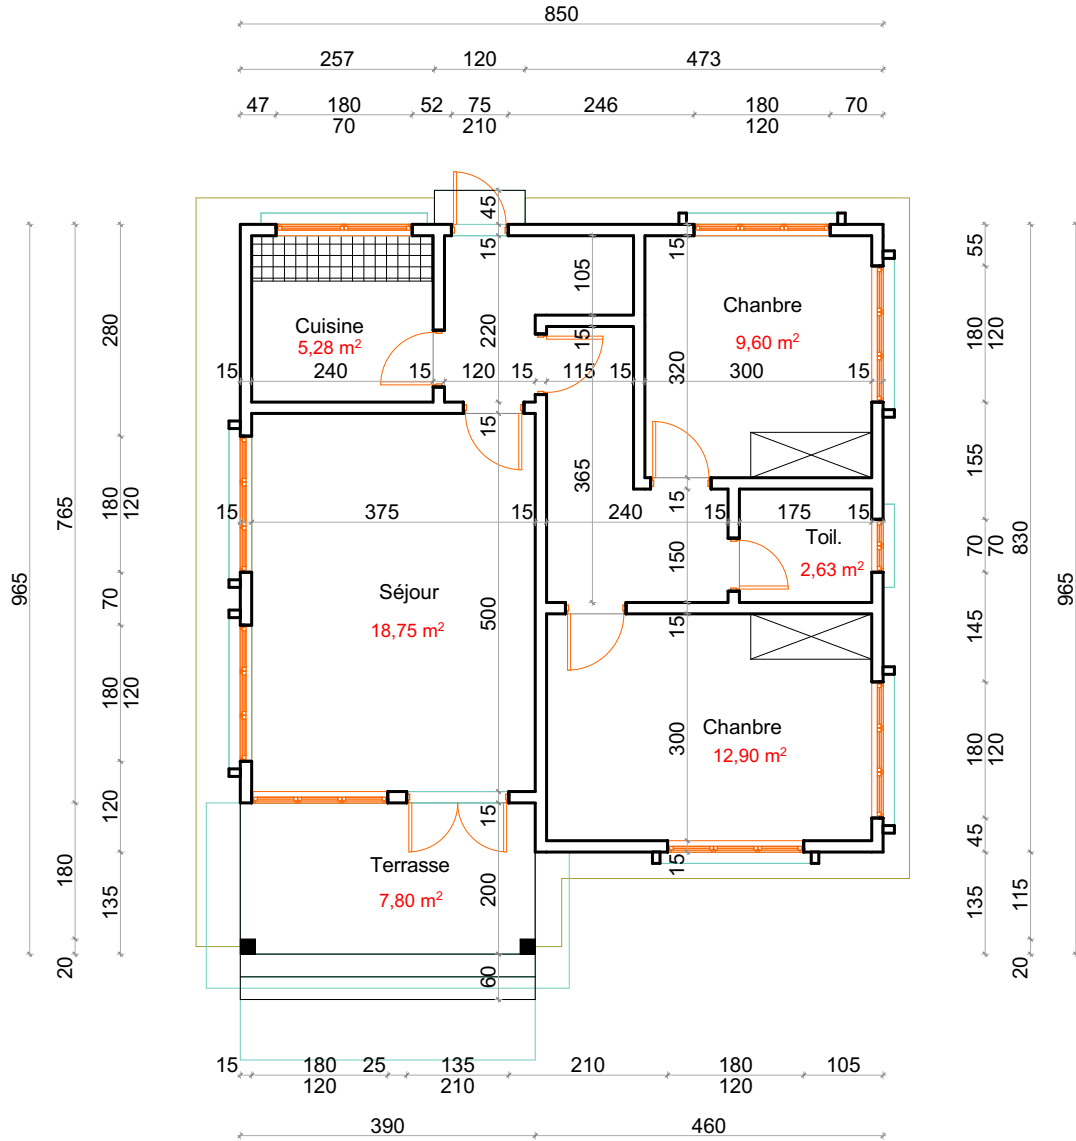

VUE EN PLAN LOGEMENT

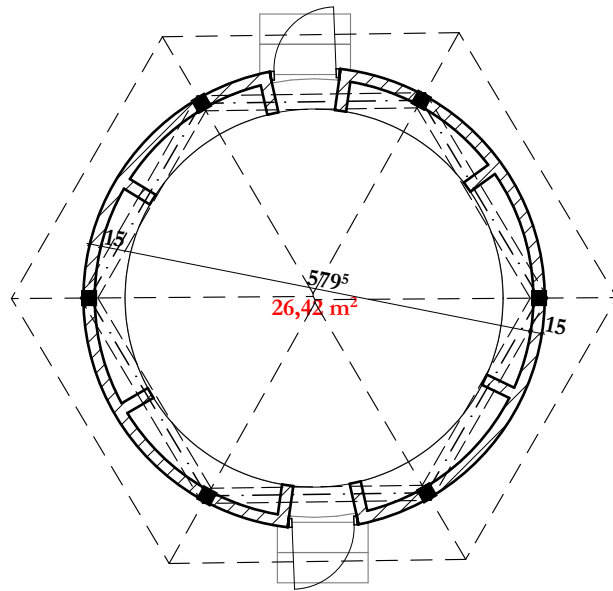

Vue en plan

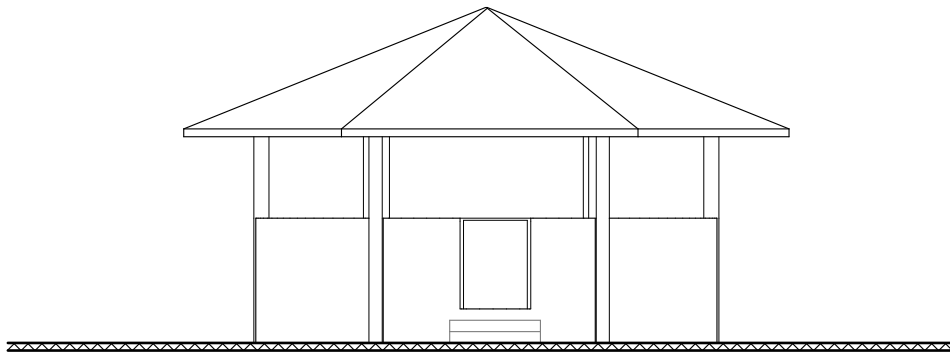


Façade principale




Perspective


PLAN PAILLOTE

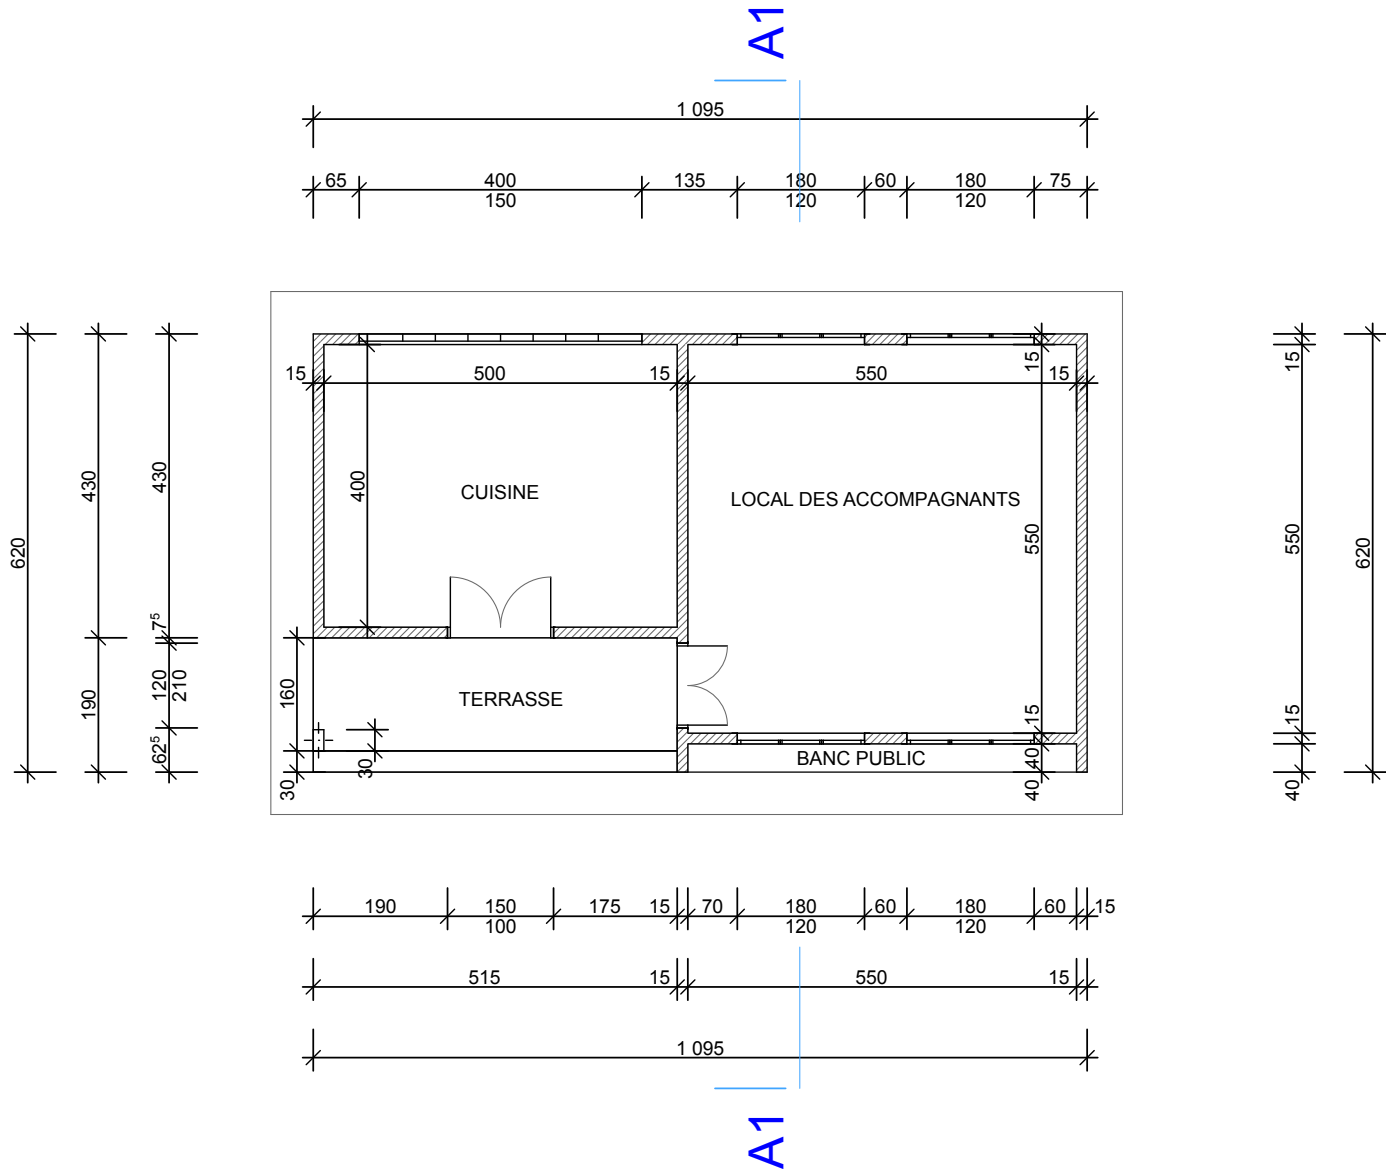


CUISINE ET LOCAL DES ACCOMPAGNANTS

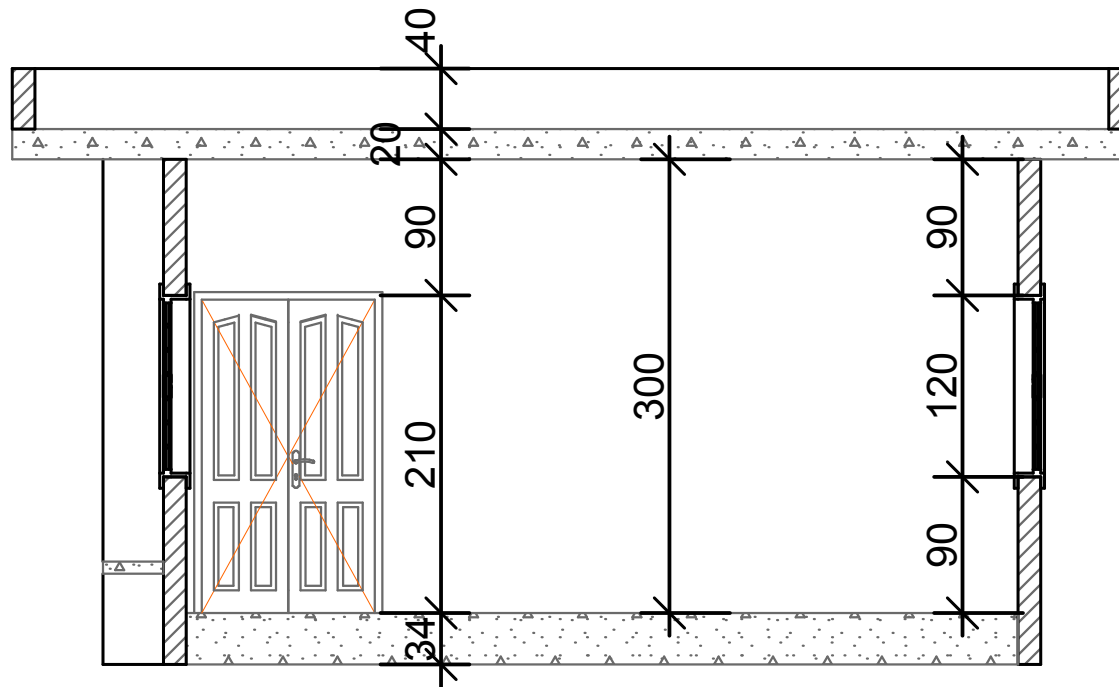



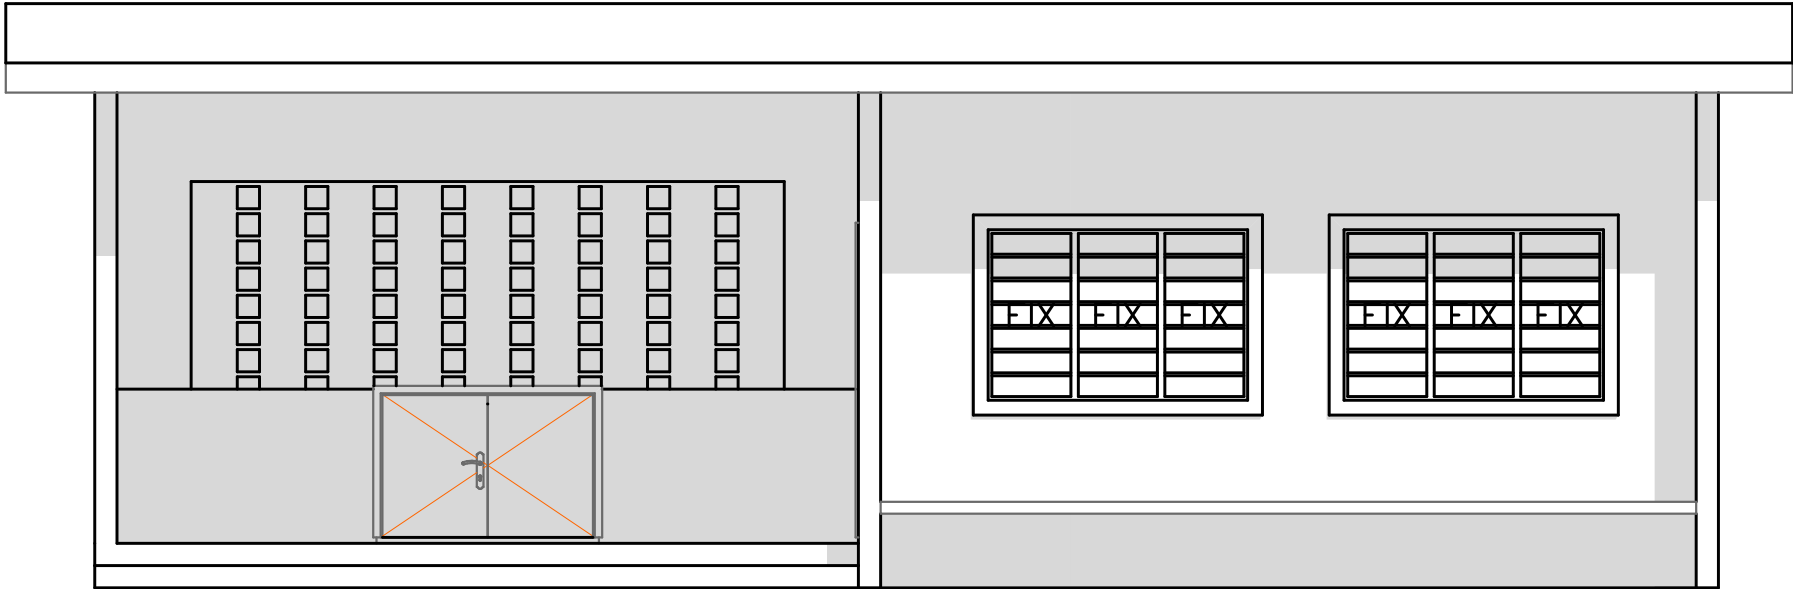


COUPE AA

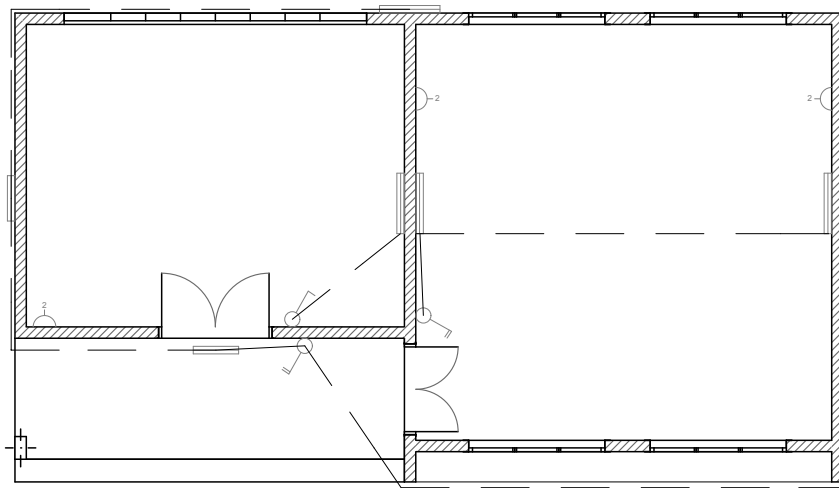


FACADE PRINCIPALE




Légendes


-  Prise de courant
-  Réglette 1,20
-  Réglette 0,60
-  INTER S.A.
-  INTER D.A.

PLAN D'ELECTRICITE

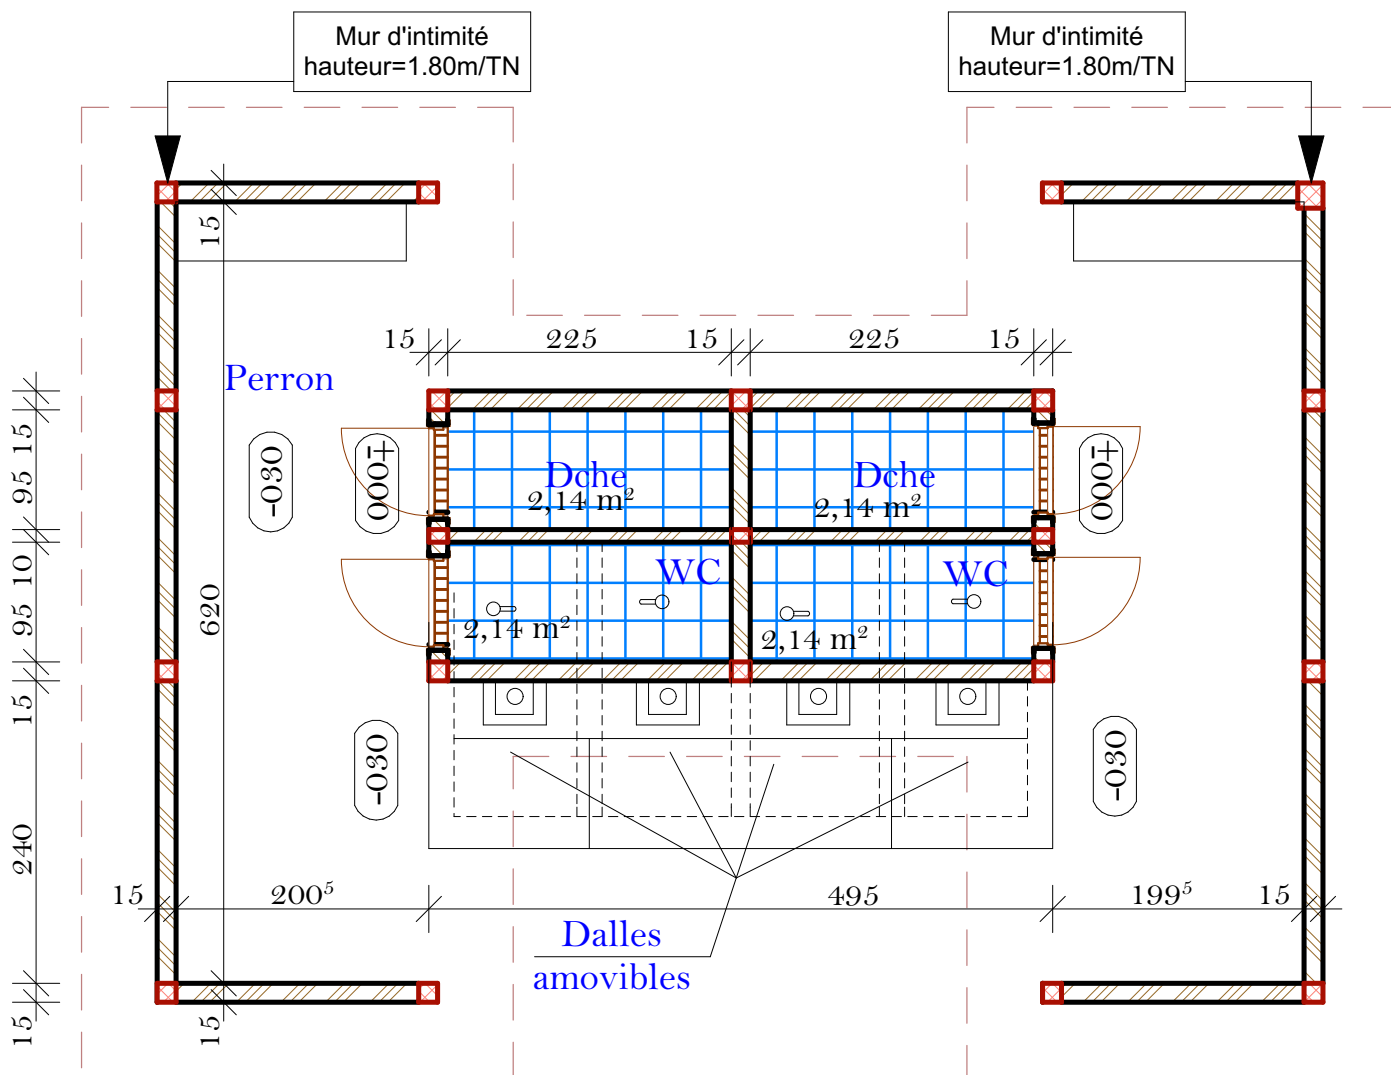


VUE EN PLAN BLOC TOILETTES CSA/CSC

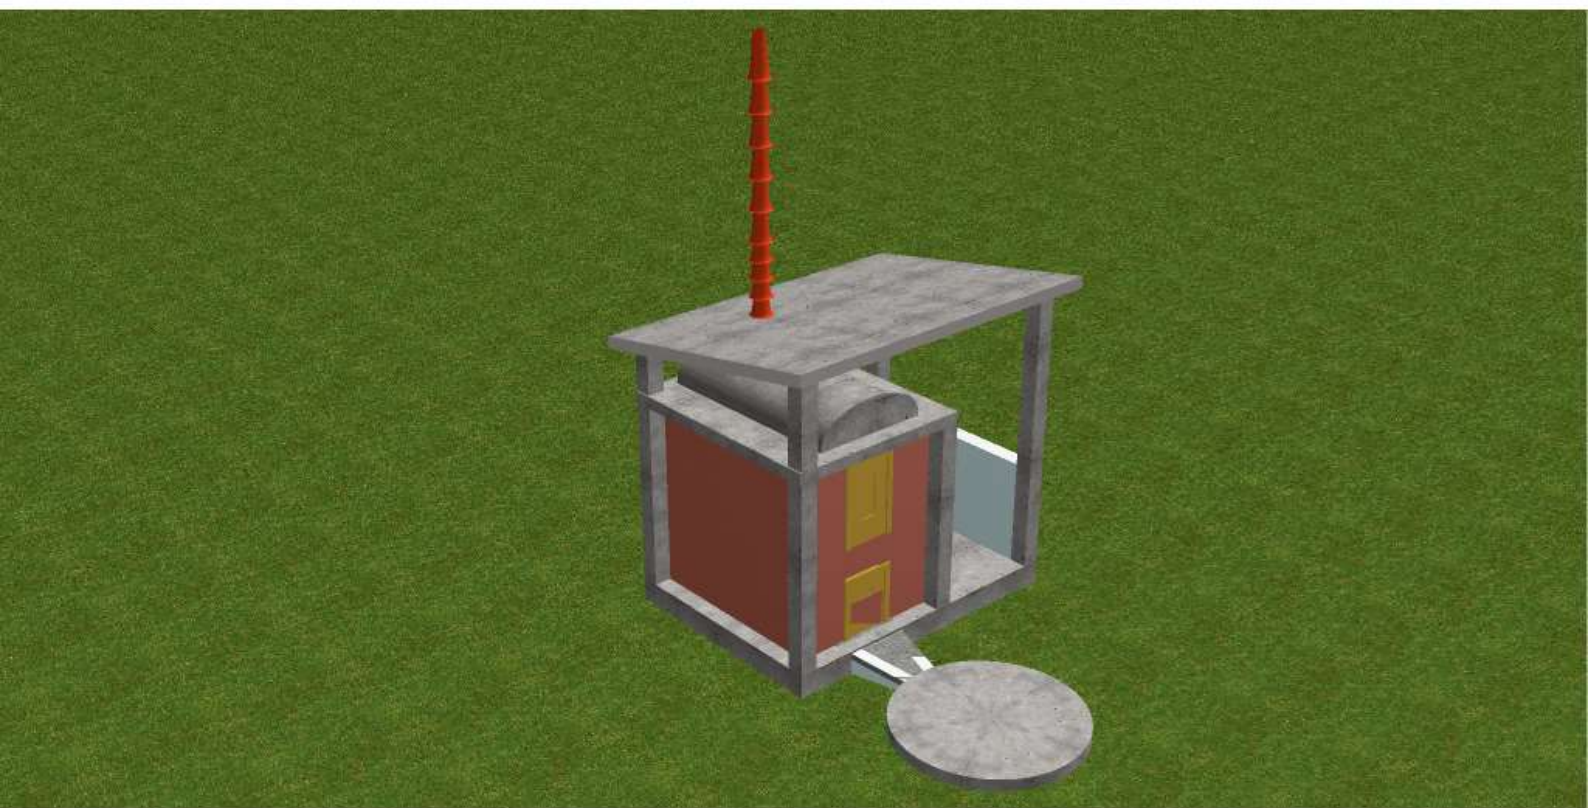

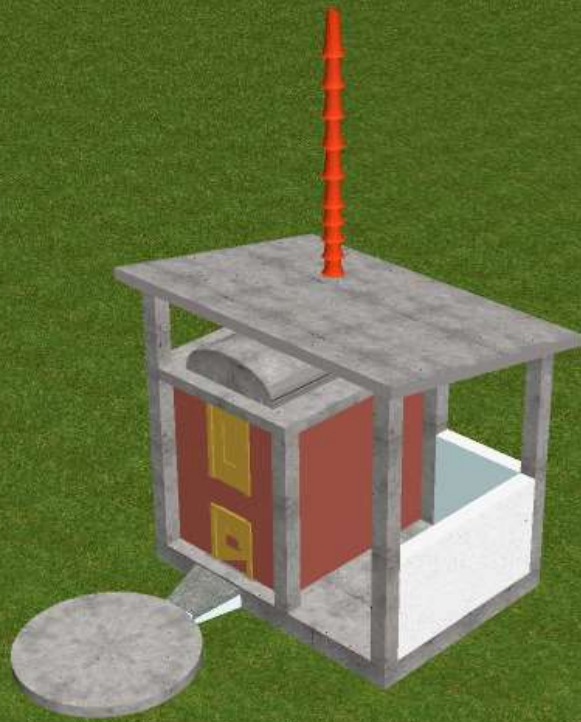


Plan graphique des incinérateurs Enabel DNSP




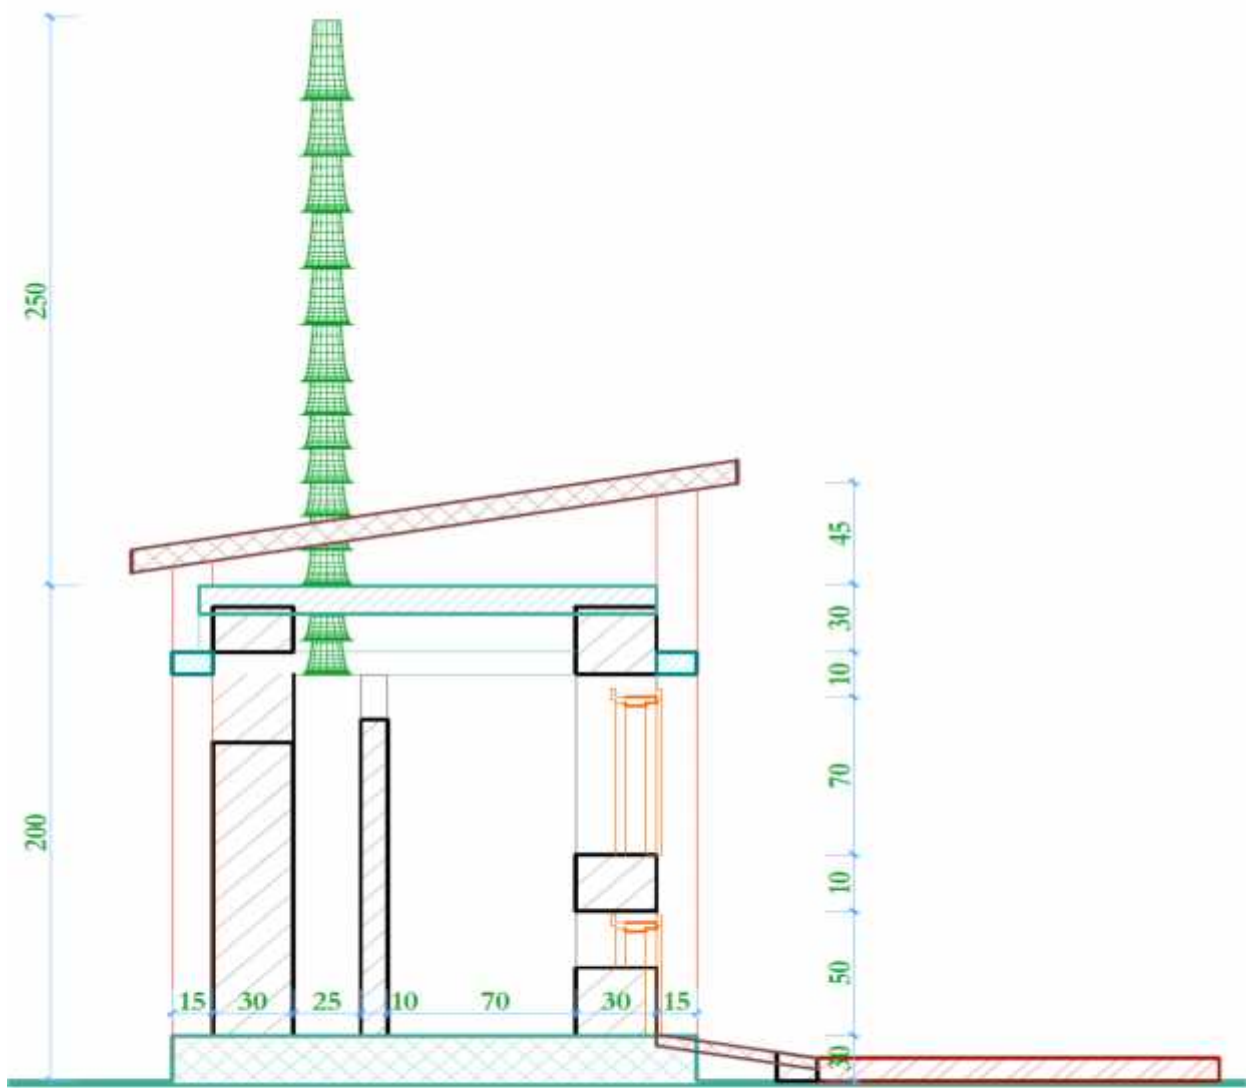


COUPE A-A

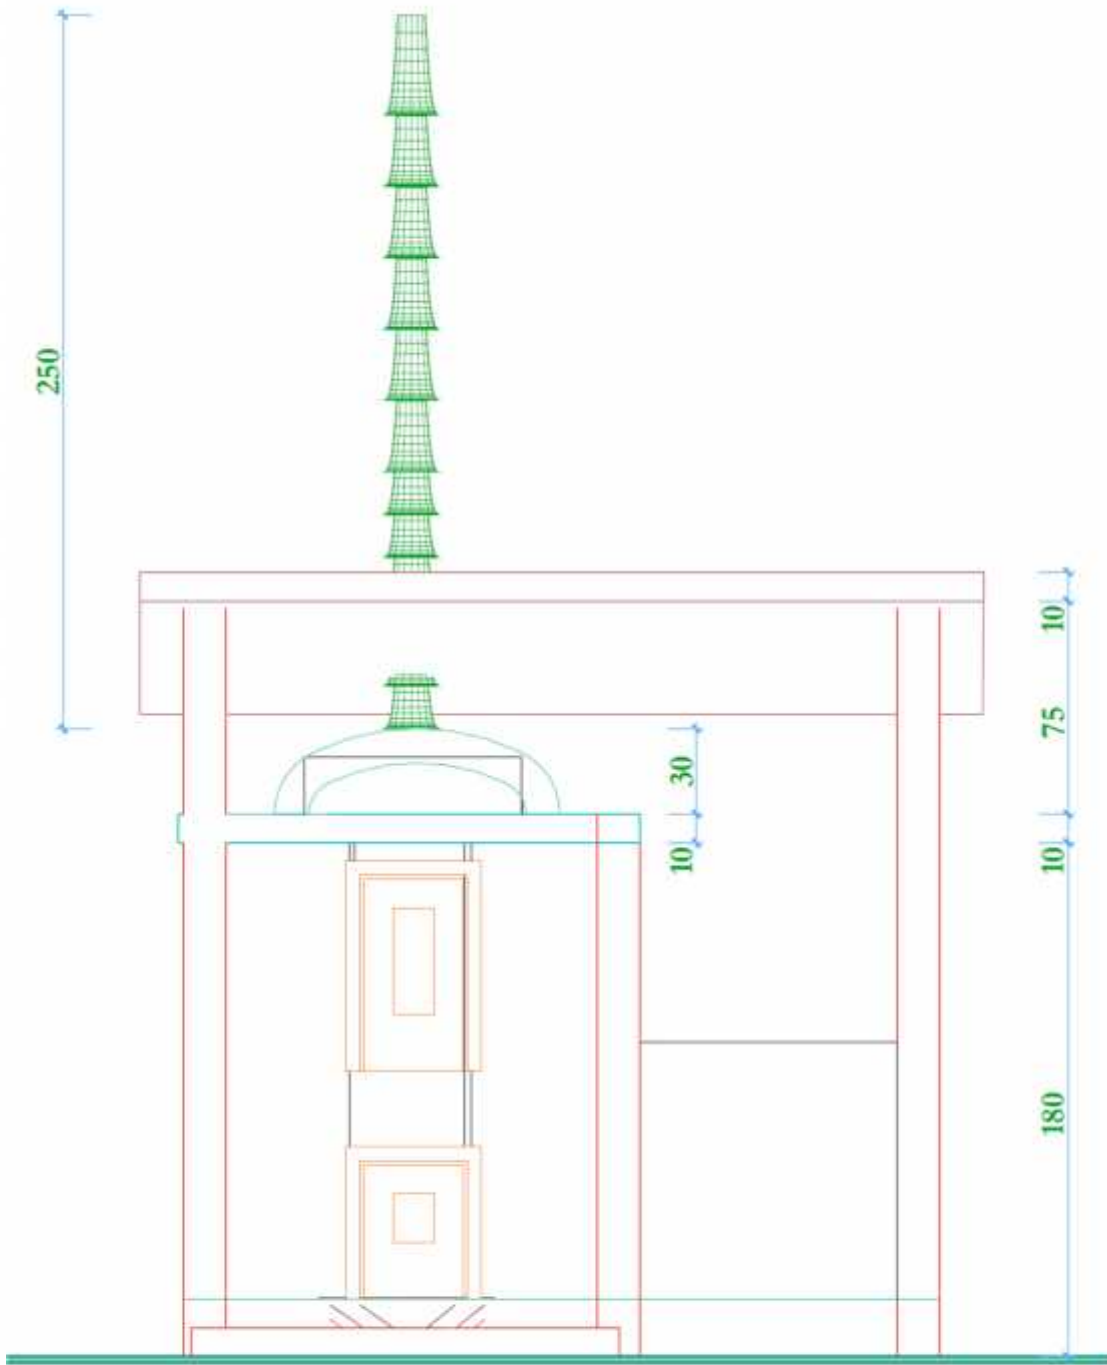

COUPE B-B

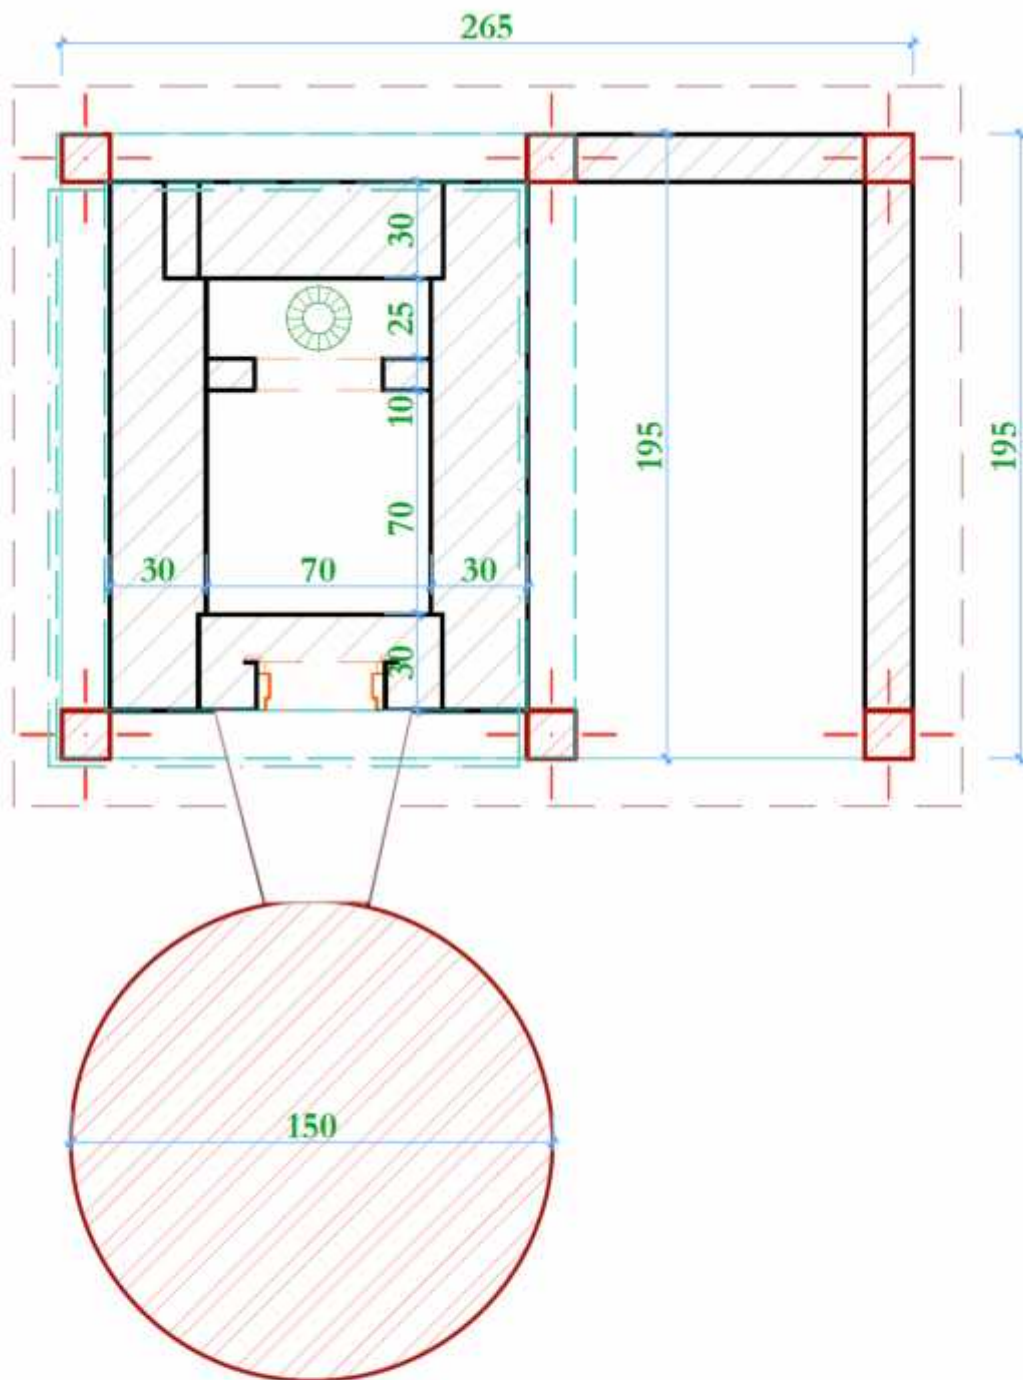


VUE EN PLAN COTE
Incinérateur type Enabel

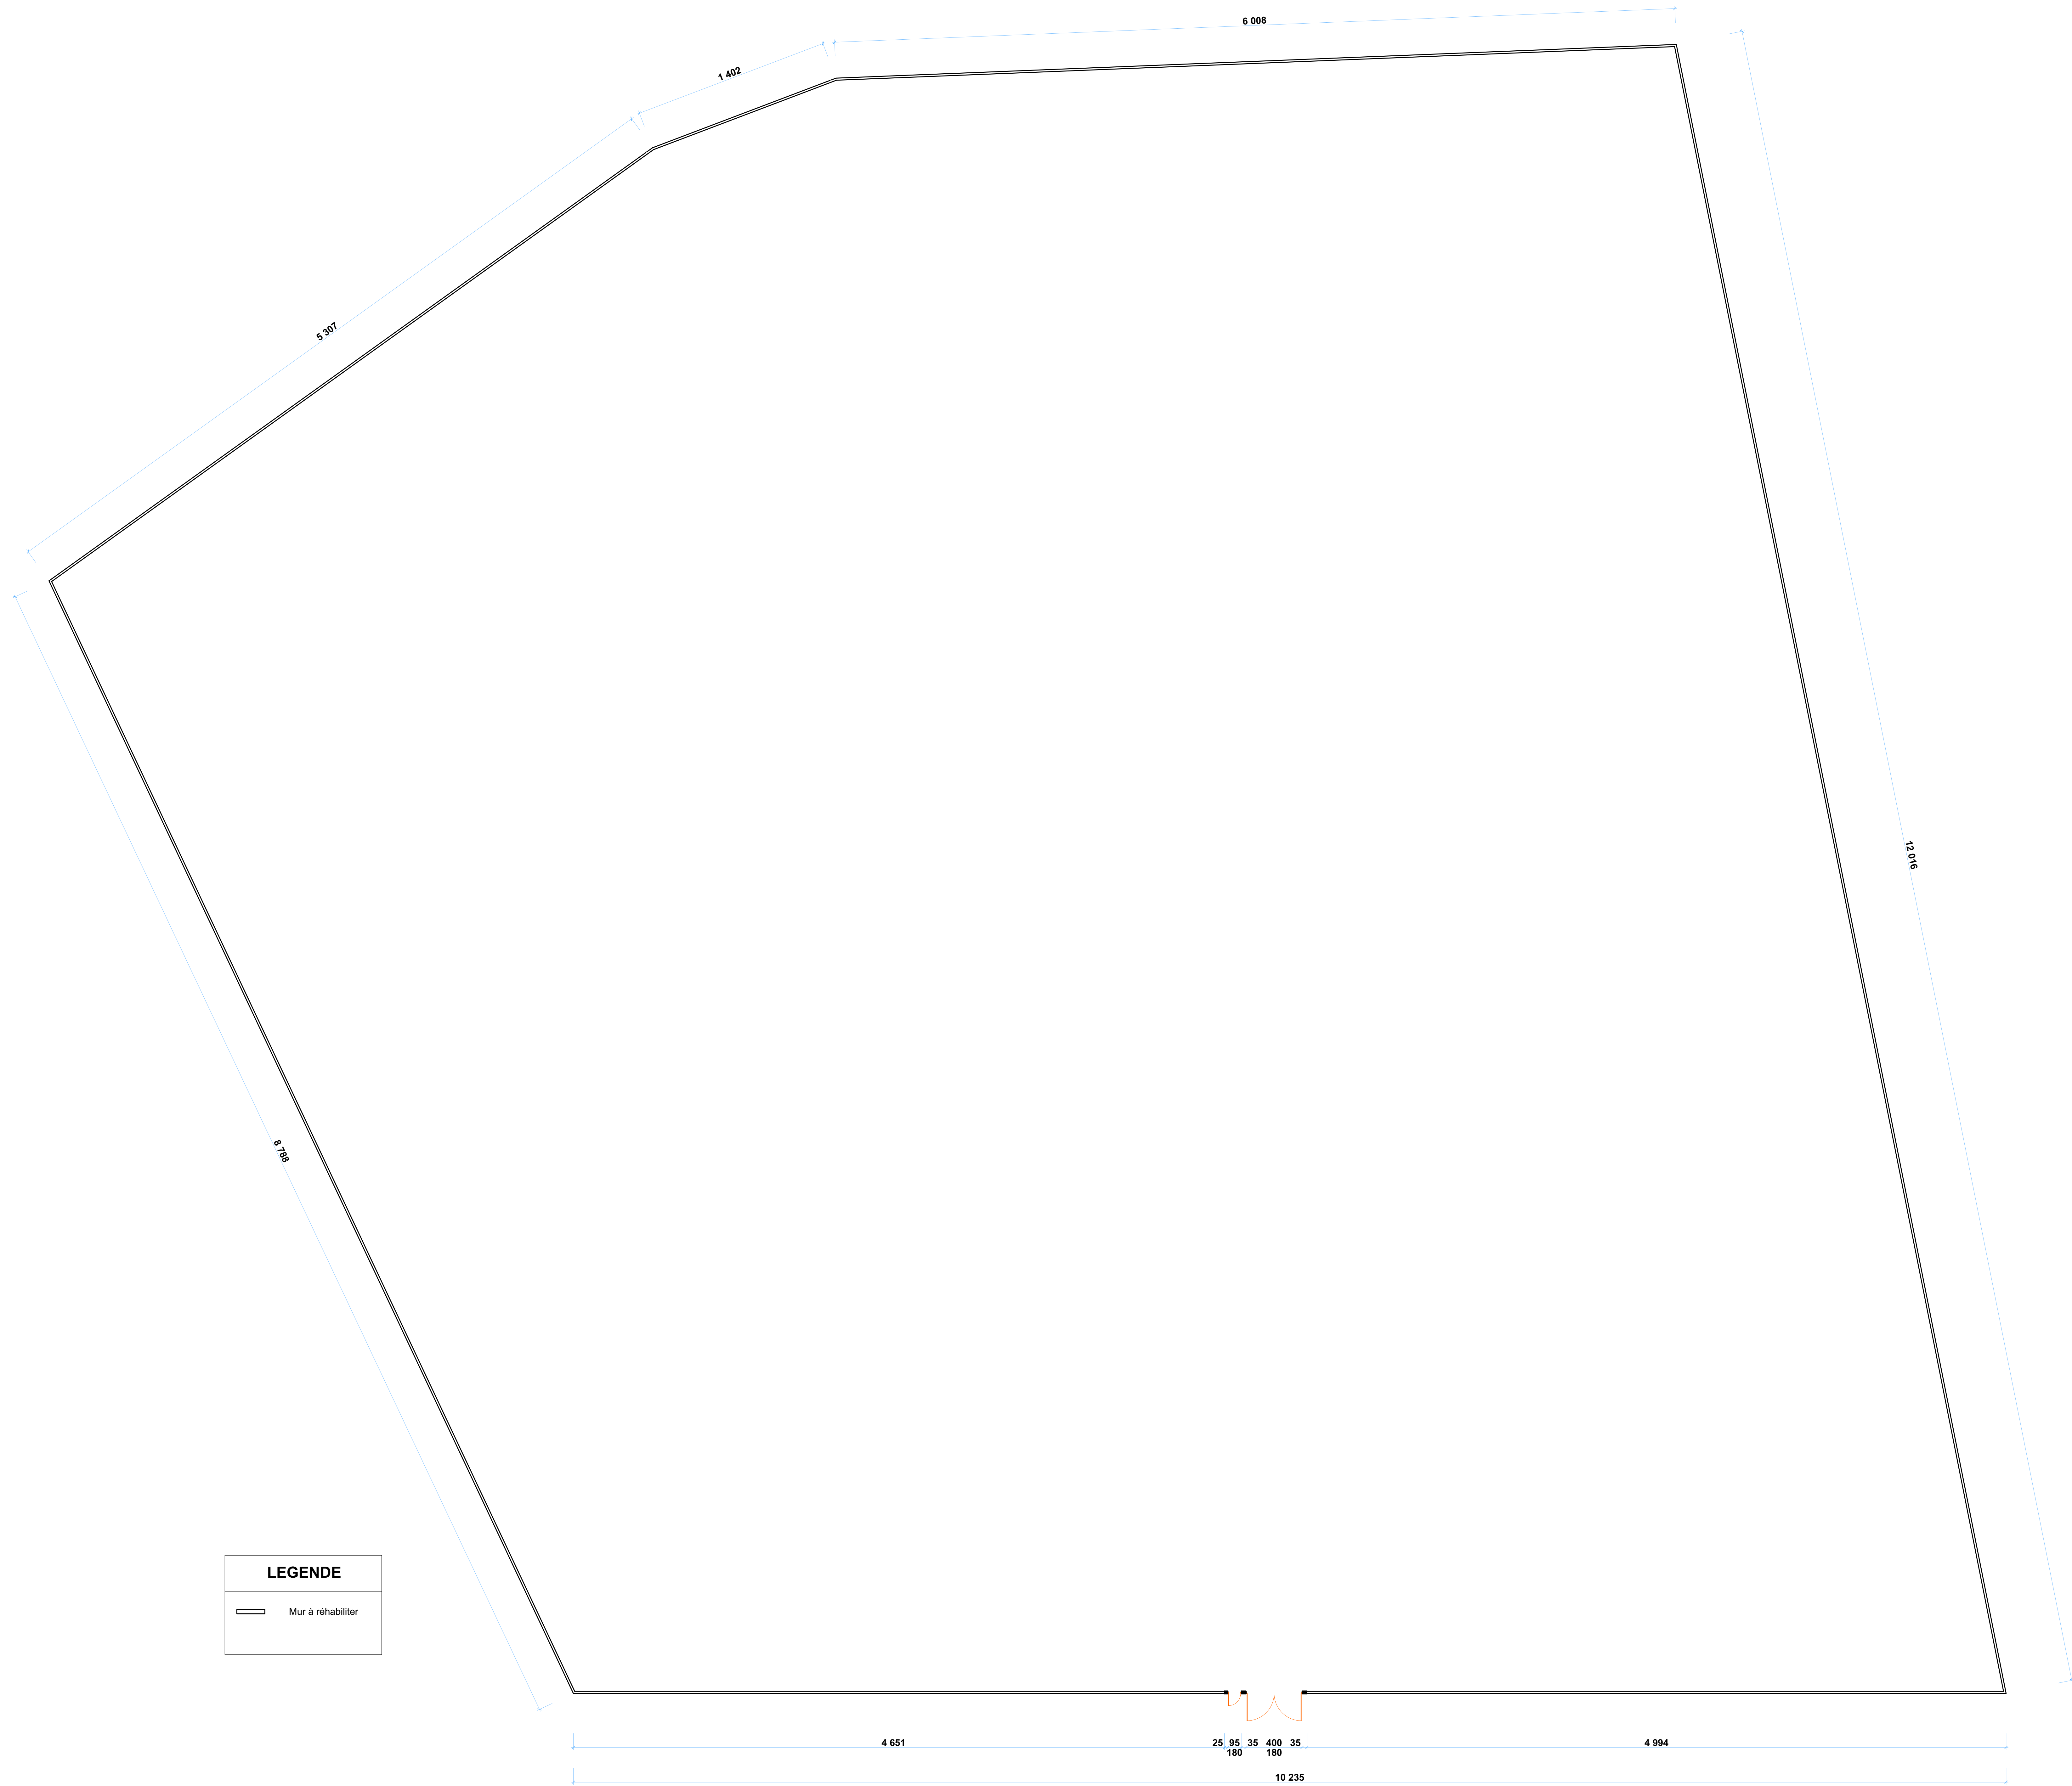

LEGENDE
 ——— Mur à réhabiliter

RELEVÉ CLOTURE CS ADJIDO

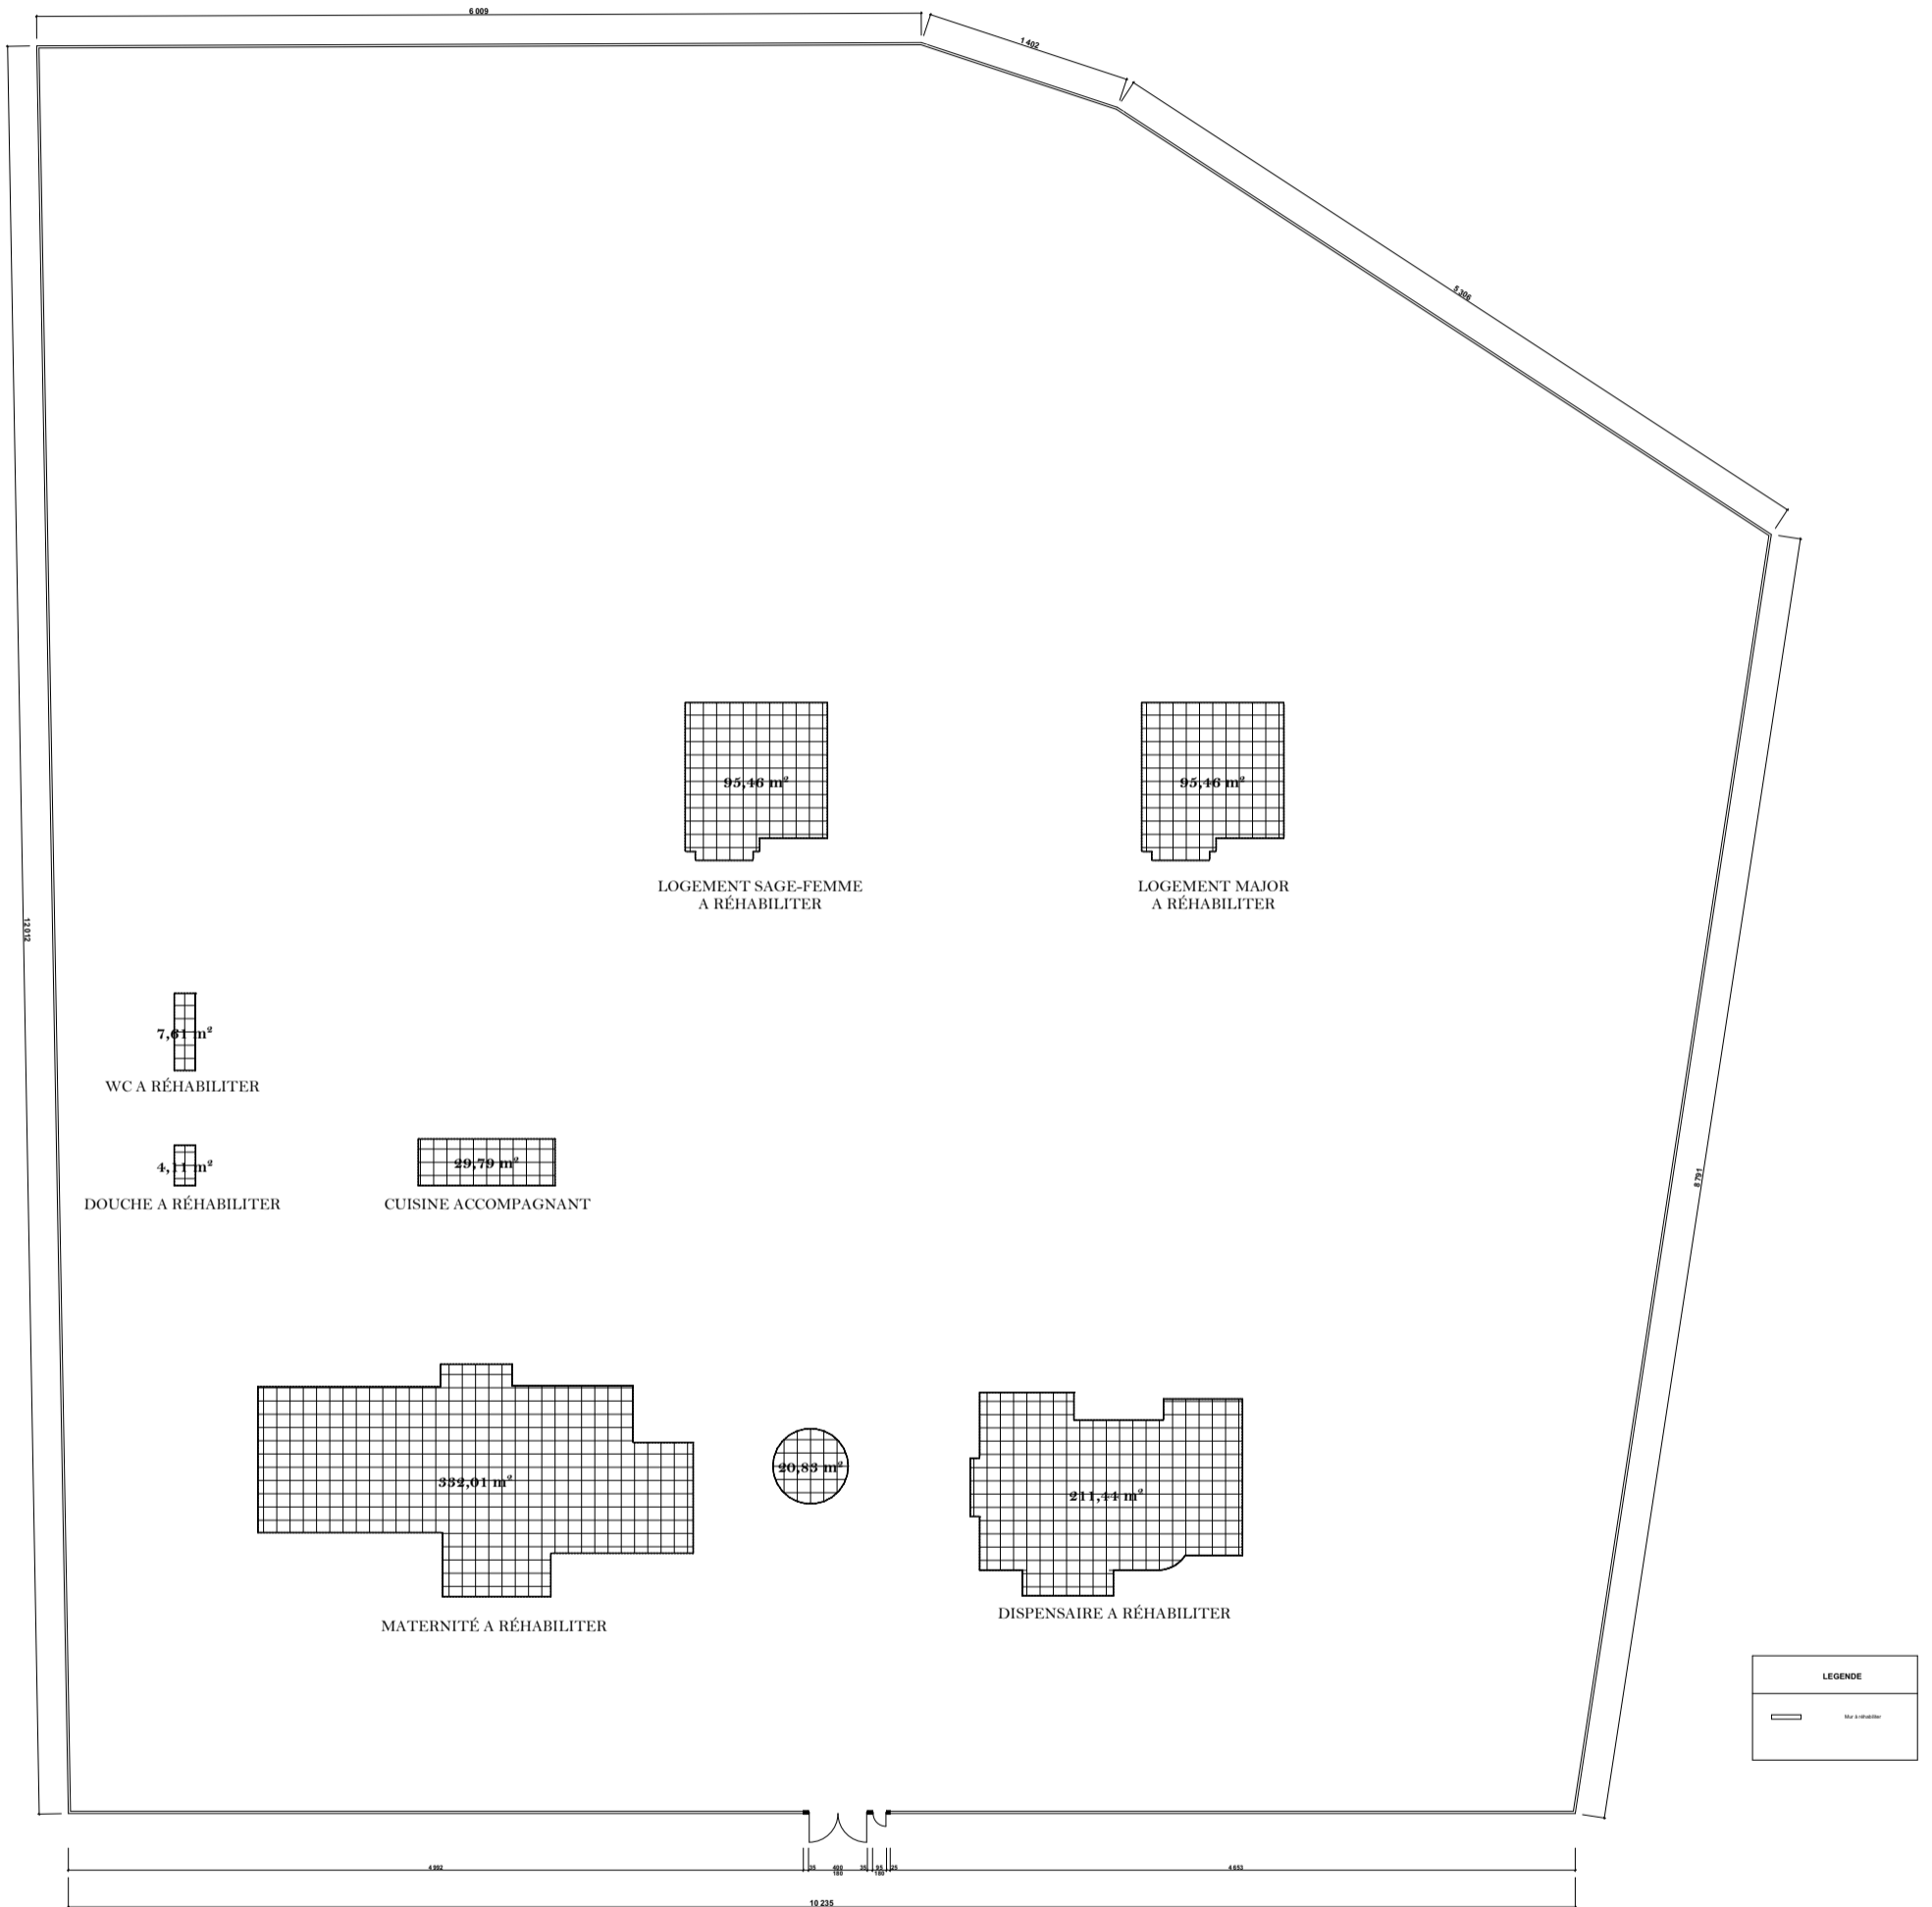

PLAN DE MASSE ETAT DES LIEUX CS ADJIDO