
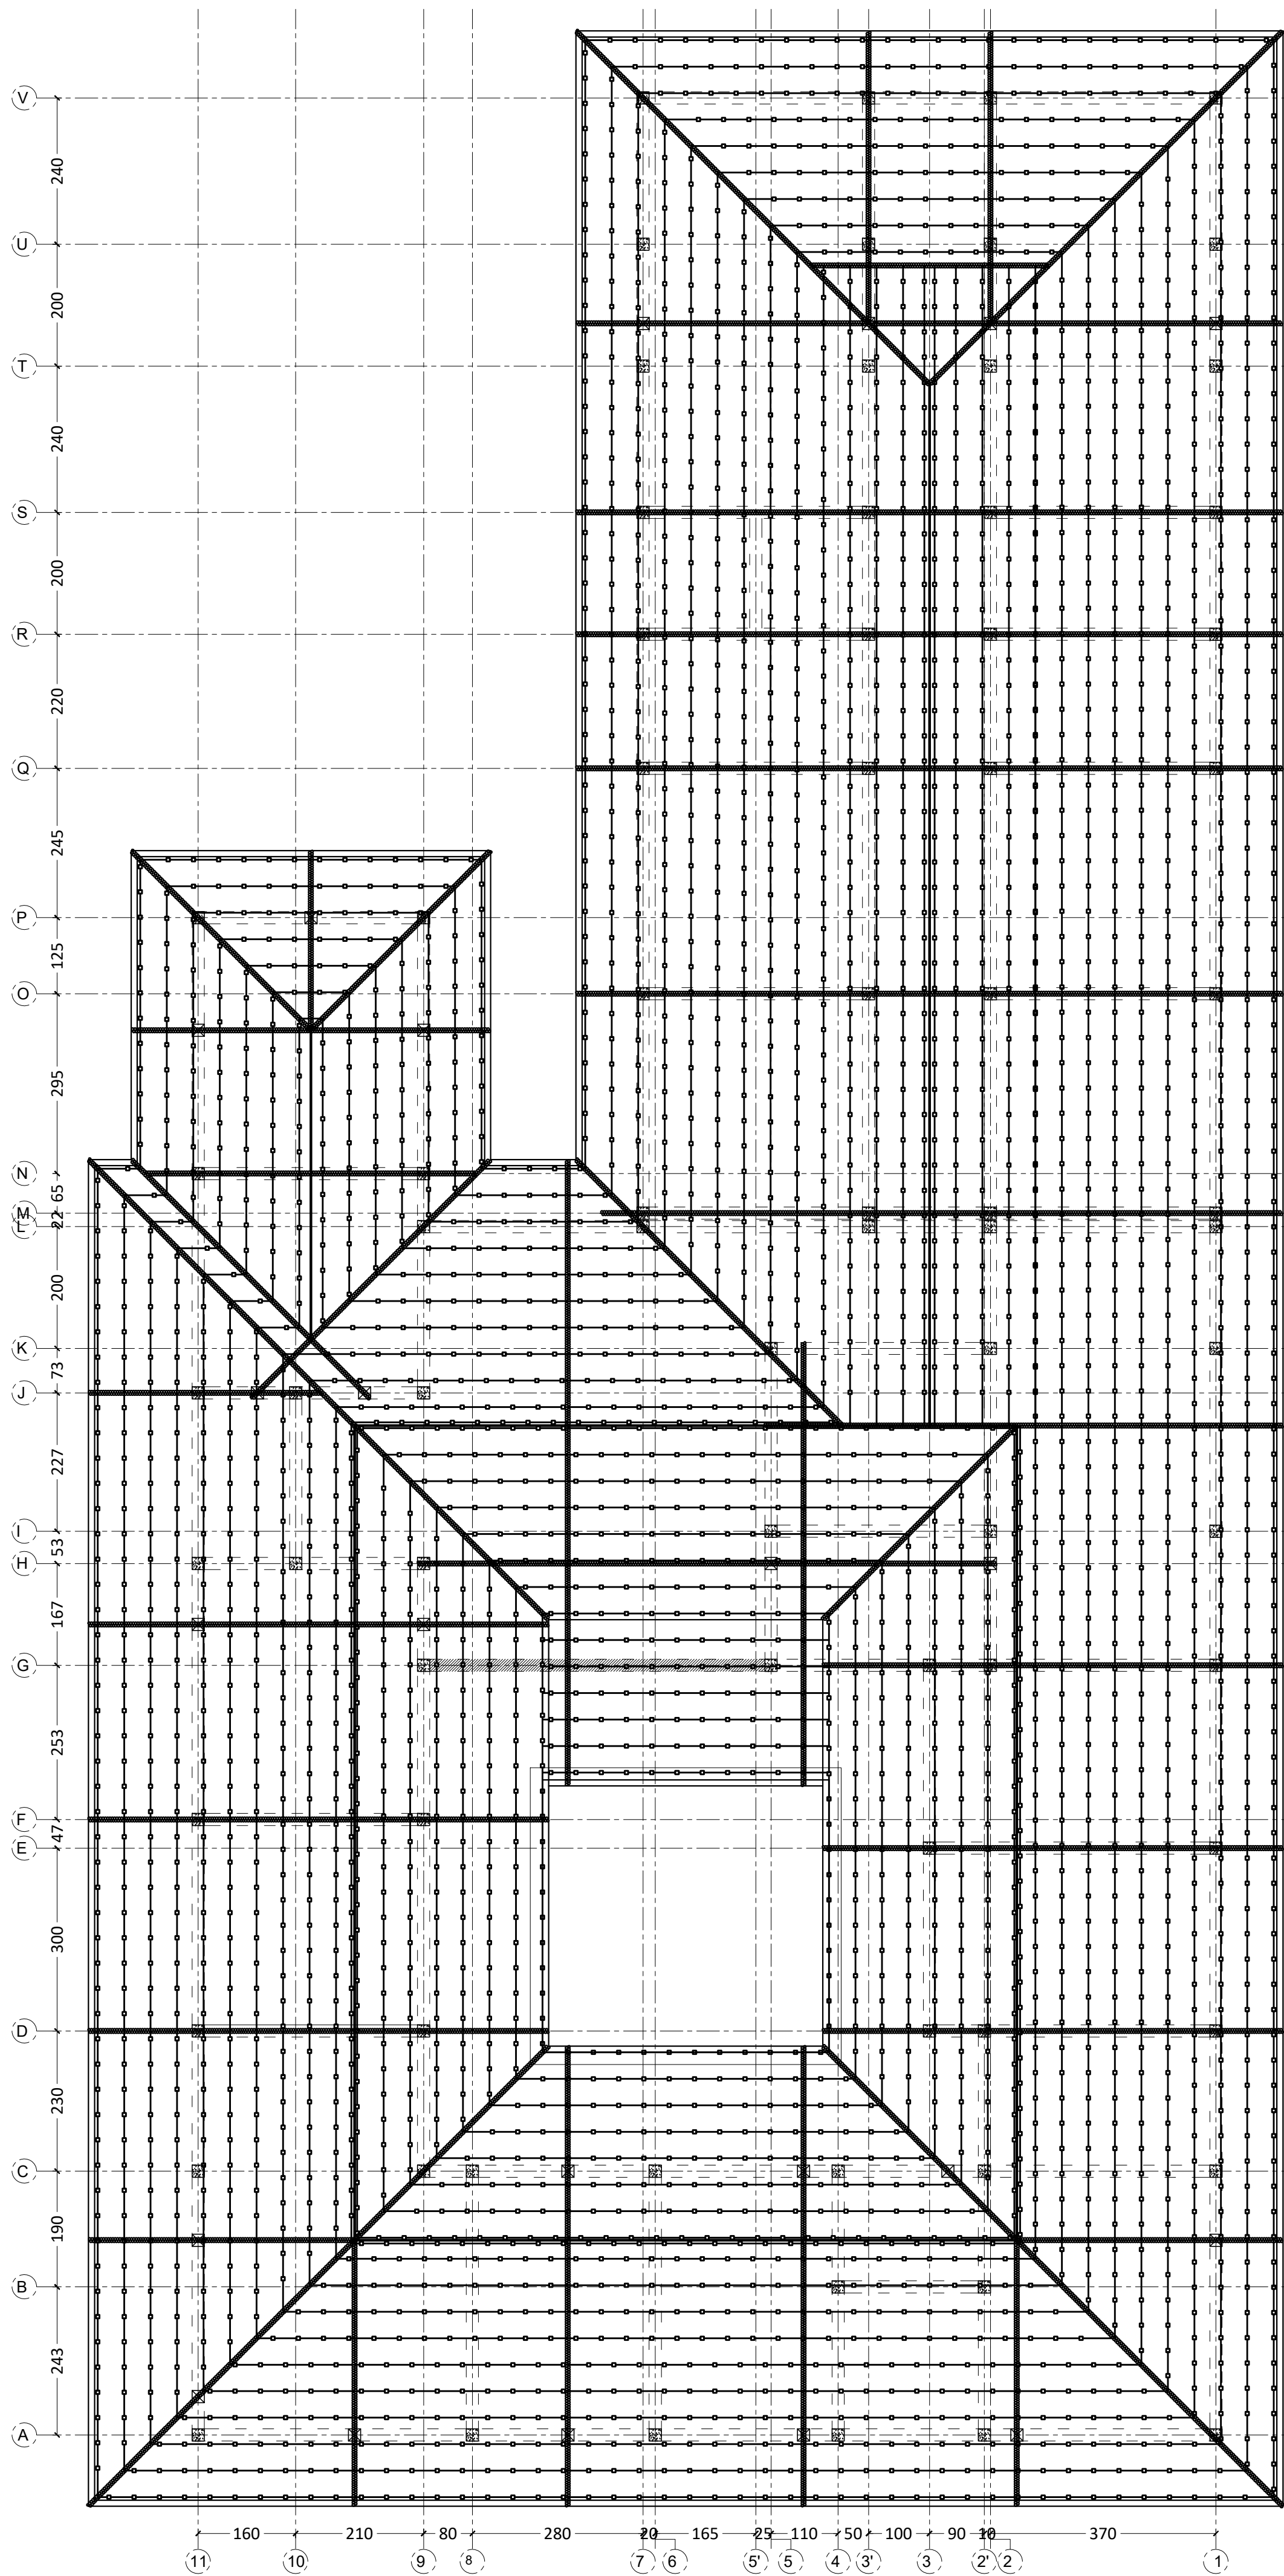


- Chaînage
- Faîtières et arêtiers
- Noues
- Couverture et planche de rive

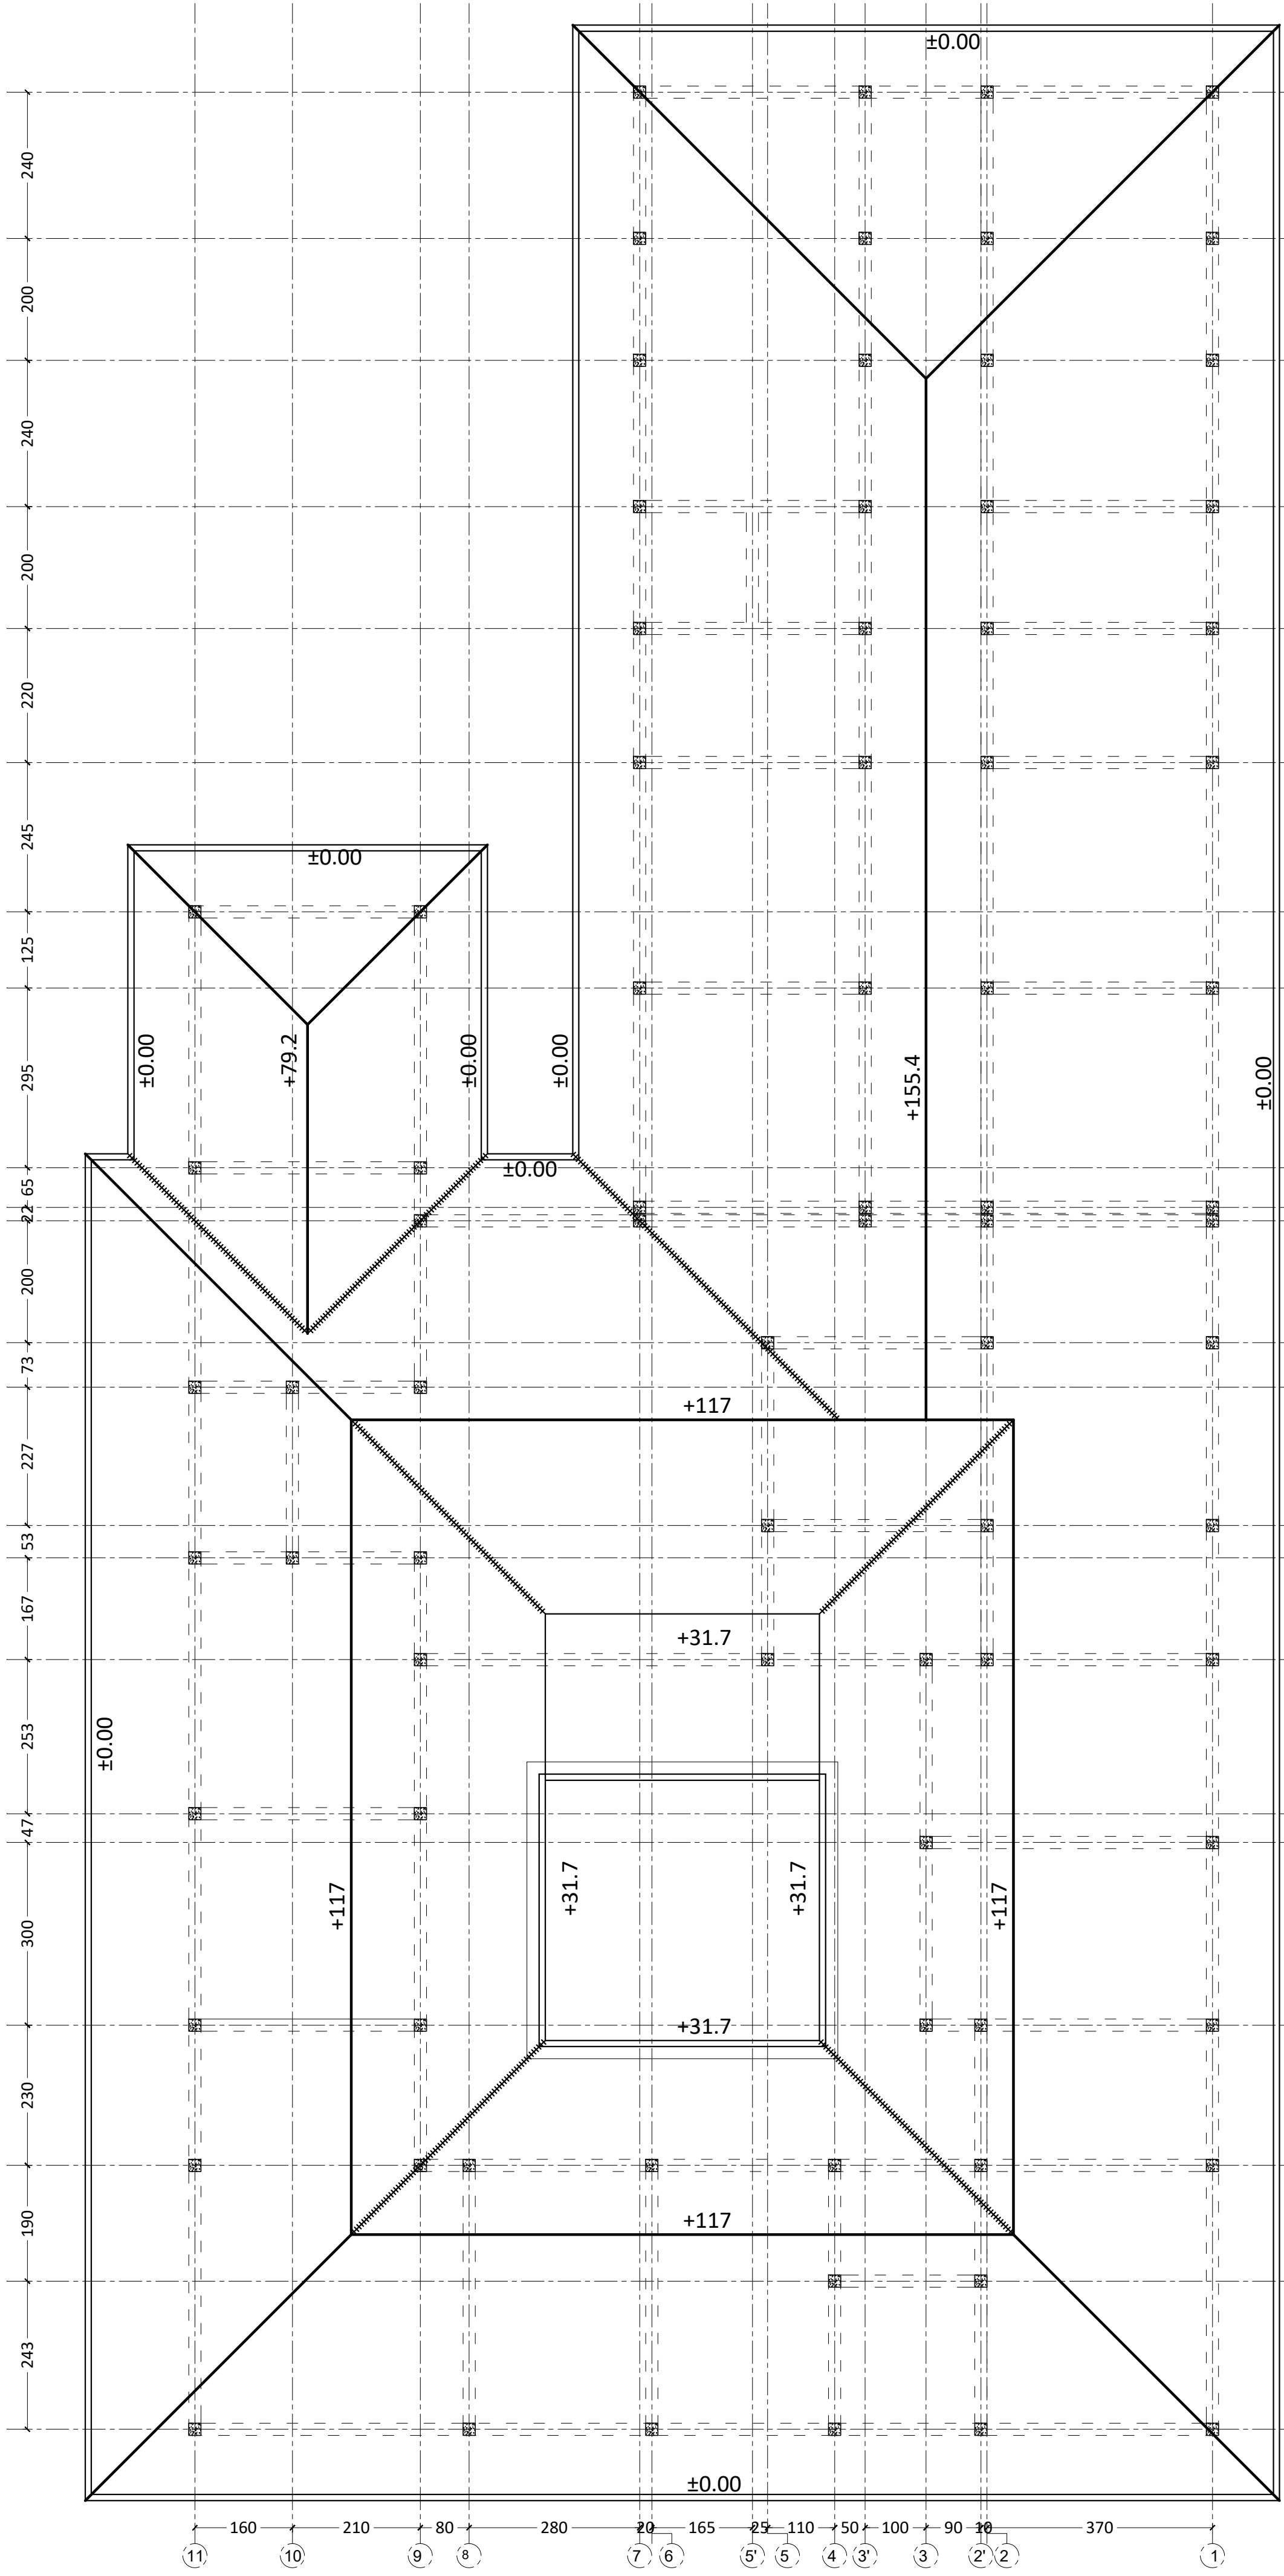

- Chaînage 20x20cm
- Chaînage 20x30cm
- Faîtières et arêtiers
- Fermes
- Couverture et planche de rive
- ☒ Colonnnette prenant naissance dans le chaînage supérieur

<div>LE GENIE CIVIL BP 376 Bujumbura Burundi. Tél. : 257 76 142 886 257 71 833 333</div>	<div>République du Burundi PROGRAMME D'APPUI INSTITUTIONNEL AU SECTEUR DE LA SANTE(PAISS)</div>
	<div>Projet de construction du Centre De Santé de GIHOSHA et extension du Centre De Santé de Busoro</div>
	<div>DAO</div> <div>Batiment principale: Plans de structure</div>
	<div>Plan n°S.1.01</div> <div>Date : Novembre. 2022</div>
	<div>Chef de mission : Architecte J.marc Rossignol</div> <div>Ingénieur : Kelly MATEGEKO</div> <div>Topographe : Nestor SEBUSHAHU</div>
	<div>Echelle : 1/50 , 1/50 , et 1/10</div>