



ZOOM SUR PLAN DE MASSE


Ouvrage :			DE DEVELOPPEMENT enue Kwame N Krumah		JEAN ANSELM	E T. SAWADOGO	01 BP 8552 Ouagadougou 01 - BFA 25 43 54 57 - 72 82 52 32 - 76 20 82 80	Cachet et Signature du Maître d'Oeuvre	
PROJET DE	PROJET DE CONSTRUCTION DE SALLES DE CLASSE		Enabel (+226)	OUAGADOUGOU 25 33 31 54 enabel.be	/\\	ARCHITECTE D.E.N.A - MAROC		ateliers3architectes@gmail.com anselme_1er@yahoo.fr	
N° de plan:	Lieu:	Phase	Echelle :	Format :	N° de projet :	Dessinateur:	Date :	Révision:	
3	REGION DU CENTRE-EST APD		1/100	A3	SC-EN-2022	KLAUS	OCTOBRE 2022		

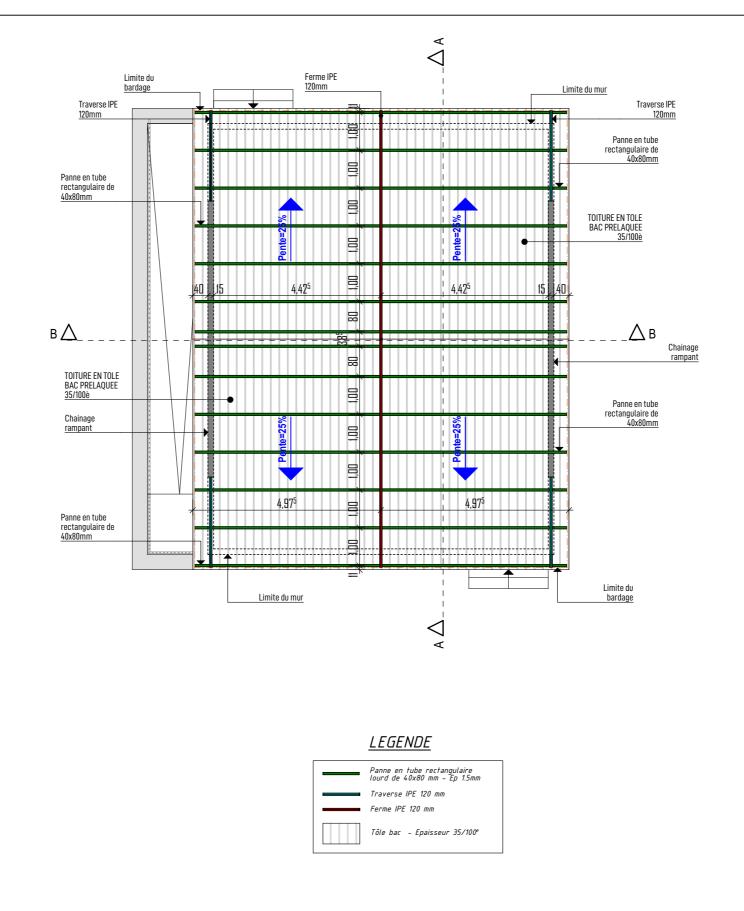

PLAN DE TOITURE

Ouvrage : PROJET DE CONSTI	Ouvrage : PROJET DE CONSTRUCTION DE SALLES DE CLASSE			Maître d'ouvrage: AGENCE BELGE DE DEVELOPPEMENT 417 Avenue Kwame N Krumah OUAGADOUGOU (+226) 25 33 31 54 enabel.be		Architecte Cabinet d'architecture ATELIERS 3 ARCHITECTES ARCHITECTE D.E.N.A - MA		01 BP 8552 Ouagadougou 01 - BFA 25 43 54 57 - 72 82 52 32 - 76 20 82 80 ateliers3architectes@gmail.com anselme_1er@yahoo.fr	Cachet et Signature du Maître d'Oeuvre
N° de plan:	Lieu:	Phase	, ,		N° de projet : Dessinateur: Date :		Date :	Révision:	
4	REGION DU CENTRE-EST	APD	1/100 A3		SC-EN-2022 KLAUS		OCTOBRE 2022		

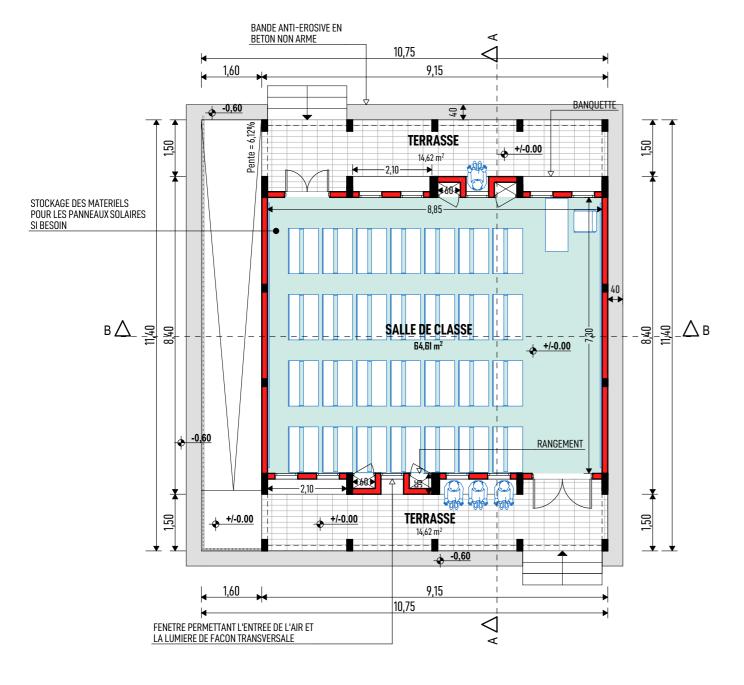


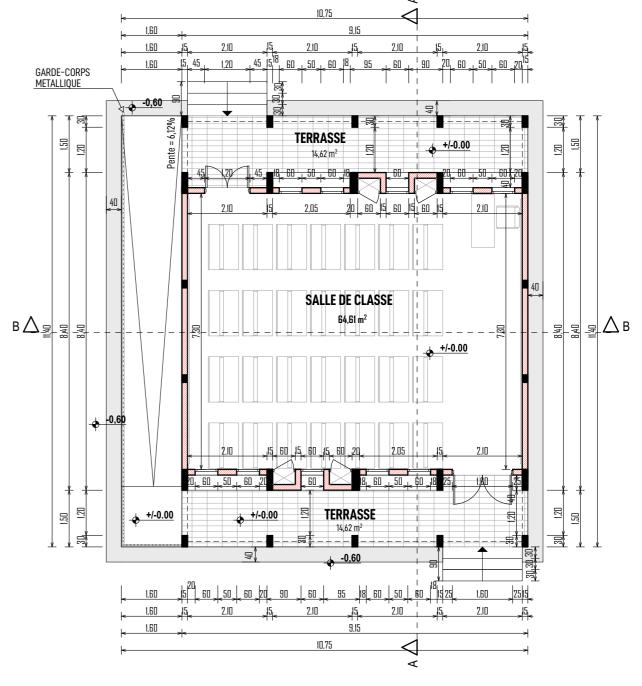


PLAN D'AMENAGEMENT RDC

PLAN D'EXECUTION RDC

	Ouvrage :			Maître d'ouvrage: AGENCE BELGE DE DEVELOPPEMENT 417 Avenue Kwame N Krumah			/ JEAN ANSELM	E T. SAWADOGO	01 BP 8552 Ouagadougou 01 - BFA 25 43 54 57 - 72 82 52 32 - 76 20 82 80	
	PROJET DE CONSTRUCTION DE SALLES DE CLASSE		OUAGADOUGOU (+226) 25 33 31 54 enabel.be		/ // /		TE D.E.N.A - MAROC ateliers3architectes@gmail.cc anselme_1er@yahoo			
	N° de plan:	olan: Lieu: Phase Echelle : Format : N		N° de projet :	Dessinateur:	Date :	Révision:			
	5	REGION DU CENTRE-EST	APD 1/100 A3		SC-EN-2022					

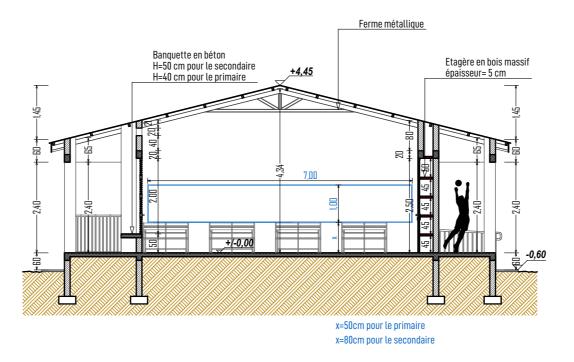


COUPE A-A

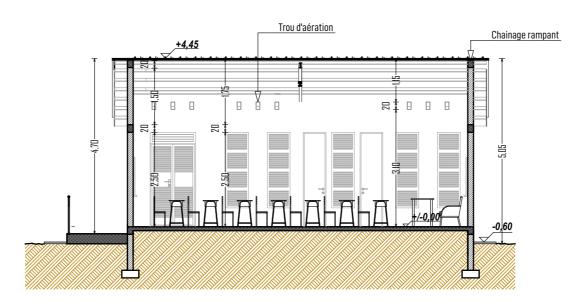

COUPE B-B

Ouvrage : PROJET	Ouvrage : PROJET DE CONSTRUCTION DE SALLES DE CLASSE			Maître d'ouvrage: AGENCE BELGE DE DEVELOPPEMENT 417 Avenue Kwame N Krumah OUAGADOUGOU (+226) 25 33 31 54 enabel.be		Cabinet d'architecture / — \		VSELME T. SAWADOGO O1 BP 8552 Ouagadougou 01 - BI 25 43 54 57 - 72 82 52 32 - 76 20 82 ateliers3architectes@gmail.cc anselme 1er@yahoo		Cachet et Signature du Maître d'Oeuvre
N° de plan	n:	Lieu:	Phase	Echelle :	Format :	N° de projet :	Dessinateur:	Date :	Révision:	
(6 REGION DU CENTRE-EST APD		1/100 A3		SC-EN-2022	KLAUS	OCTOBRE 2022			




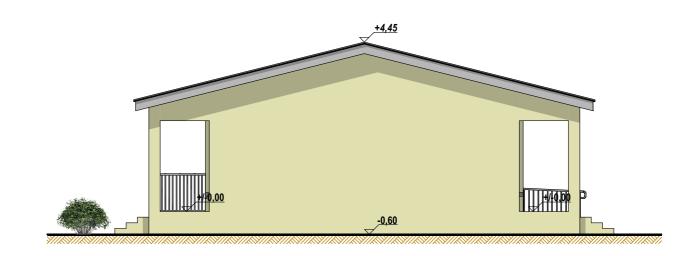

FACADE PRINCIPALE

FACADE LATERALE DROITE




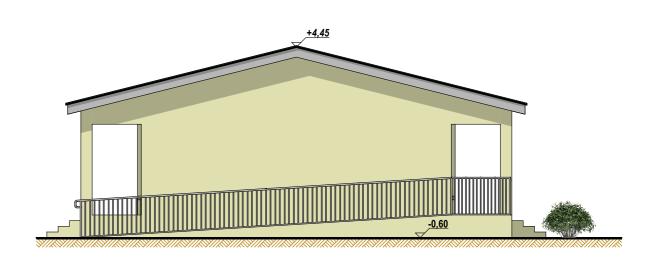

FACADE ARRIERE


FACADE LATERALE GAUCHE

	Ouvrage : PROJET DE CONSTRUCTION DE SALLES DE CLASSE			417 Av	DE DEVELOPPEMENT enue Kwame N Krumah OUAGADOUGOU		- \		01 BP 8552 Ouagadougou 01 - BFA 25 43 54 57 - 72 82 52 32 - 76 20 82 80 ateliers3architectes@gmail.com	
				Enabel (+226) 25 33 31 54 enabel.be		ATELIERS 3 ARCHITECTES ARCHITECTE D.E.N.A - MAROC			anselme_1er@yahoo.fr	
	N° de plan:	Lieu:	Phase	Echelle :	Format :	N° de projet :	Dessinateur:	Date :	Révision:	
	7 REGION DU CENTRE-EST APD		1/100 A3		SC-EN-2022	SC-EN-2022 KLAUS				

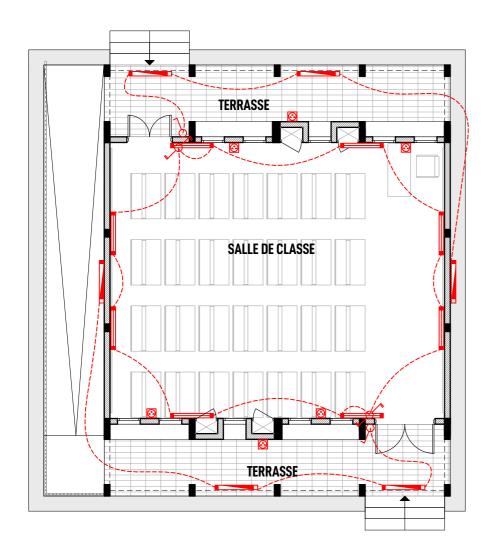

PLAN D'ELECTRICITE RDC

	LEGENDE							
Réglette LED de 120 / Etanche								
\o^	Double interrupteur va et vient							
6	Simple interrupteur							
②	Prise 2P+T étanche							

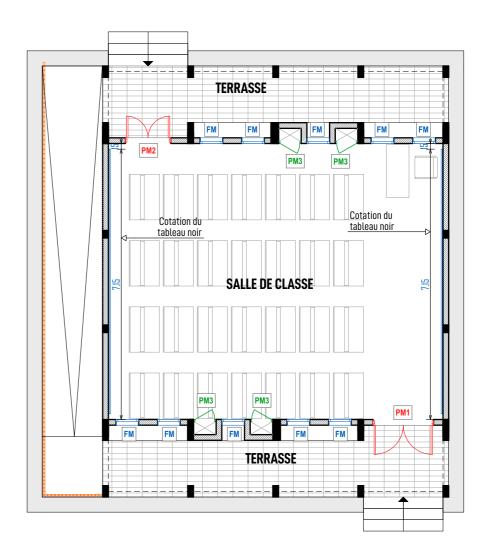

PLAN DE MENUISERIE RDC

LEGENDE PLAN DES REPERAGES DES MENUISERIES

MENUISERIE METALLIQUE

PM1: Porte métallique persienne fixe à lames orientables à deux vantaux ouvrant à l'anglaise de dimension 160x250 cm avec un cadre métallique double H


PM2: Porte métallique persienne fixe à lames orientables à deux vantaux ouvrant à l'anglaise de dimension 120x250 cm avec un cadre métallique double H

PM3: Porte pleine métallique double face à un vantail ouvrant à l'anglaise de dimension 60x250 cm avec un cadre métallique simple H + un panneau en tôle métallique de 2 mm

FM: Fenêtre métallique persienne fixe à lames orientables de dimensions 60x200/50 cm dont les lames du premier châssis du bas sont fixes

L											
	Ouvrage :				DE DEVELOPPEMENT enue Kwame N Krumah			E T. SAWADOGO	01 BP 8552 Ouagadougou 01 - BFA 25 43 54 57 - 72 82 52 32 - 76 20 82 80	Cachet et Signature du Maître d'Oeuvre	
	PROJET DE CONSTRUCTION DE SALLES DE CLASSE			Enabel OUAGADOUGOU (+226) 25 33 31 54 enabel.be		/ // /		D.E.N.A - MAROC ateliers3architectes@gmail.com anselme_1er@yahoo.f			
	N° de plan:	N° de plan: Lieu: Phase		Echelle :	Format :	N° de projet :	Dessinateur:	Date :	Révision:		
	8 REGION DU CENTRE-EST APD		1/100 A3		SC-EN-2022 KLAUS C		OCTOBRE 2022				

DETAILS PORTES METALLIQUES

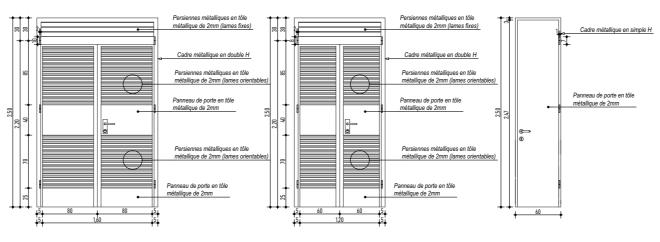


PM1 - 160x250cm

PM2 - 120x250cm


PM3 - 60x250cm

DETAILS FENETRES METALLIQUES

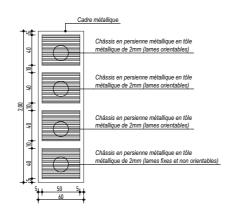


FM - 60x200/50cm

DETAILS DE GARDES-CORPS POUR RAMPE

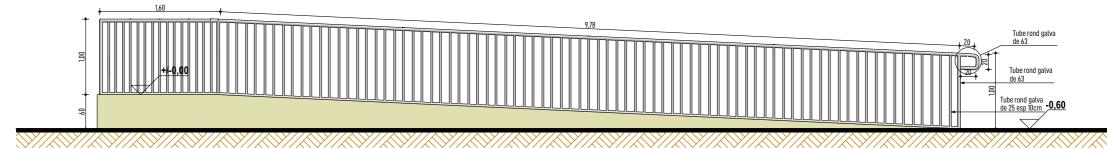


Ouvrage :	Ouvrage :			DE DEVELOPPEMENT enue Kwame N Krumah		\ JEAN ANSELM	E T. SAWADOGO	01 BP 8552 Ouagadougou 01 - BFA 25 43 54 57 - 72 82 52 32 - 76 20 82 80	Cachet et Signature du Maître d'Oeuvre
PROJET DE CONST	PROJET DE CONSTRUCTION DE SALLES DE CLASSE		Enabel (+226)	OUAGADOUGOU 25 33 31 54 enabel.be	/\\	ARCHITECTE D	.E.N.A - MAROC	ateliers3architectes@gmail.com anselme_1er@yahoo.fr	
N° de plan:	Lieu:	Phase	Echelle :	Format :	N° de projet :	Dessinateur:	Date :	Révision:	
9	9 REGION DU CENTRE-EST APD			A3	SC-EN-2022	KLAUS	OCTOBRE 2022		

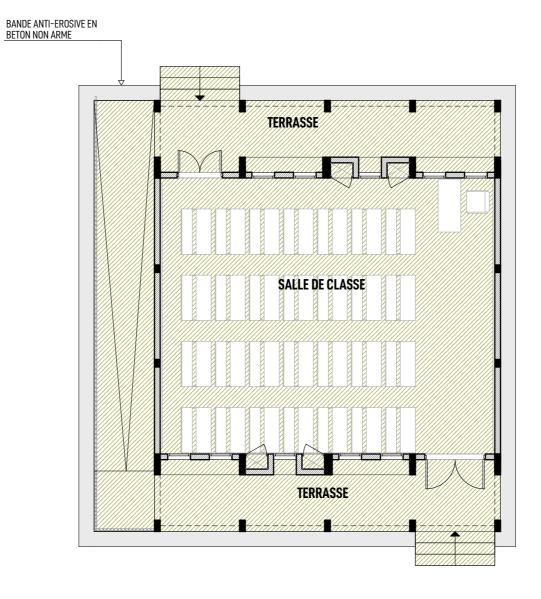


REVETEMENT SOL



Ouvrage : PROJET DE CONST	Ouvrage : PROJET DE CONSTRUCTION DE SALLES DE CLASSE			Maître d'ouvrage: AGENCE BELGE DE DEVELOPPEMENT 417 Avenue Kwame N Krumah OUAGADOUGOU (+226) 25 33 31 54 enabel.be		· \	E T. SAWADOGO .E.N.A - MAROC	01 BP 8552 Ouagadougou 01 - BFA 25 43 54 57 - 72 82 52 32 - 76 20 82 80 ateliers3architectes@gmail.com anselme_1er@yahoo.fr	Cachet et Signature du Maître d'Oeuvre
N° de plan:	N° de plan: Lieu: Phase		Echelle :	Format :	N° de projet :	Dessinateur:	Date :	Révision:	
10	10 REGION DU CENTRE-EST APD		1/100	A3	SC-EN-2022	SC-EN-2022 KLAUS			

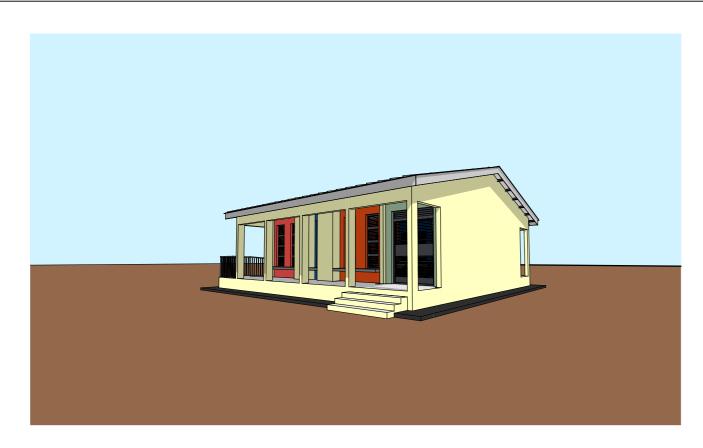

CROQUIS D'AMBIANCE

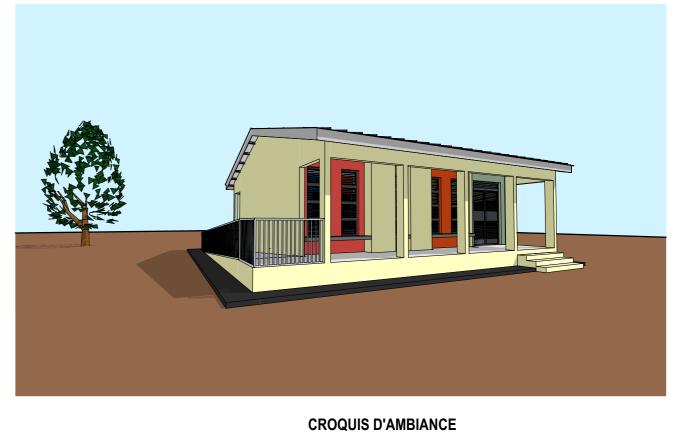





CROQUIS D'AMBIANCE




CROQUIS D'AMBIANCE

Ouvrage :	Ouvrage : PROJET DE CONSTRUCTION DE SALLES DE CLASSE			DE DEVELOPPEMENT enue Kwame N Krumah		\ JEAN ANSELM	E T. SAWADOGO	01 BP 8552 Ouagadougou 01 - BFA 25 43 54 57 - 72 82 52 32 - 76 20 82 80	
PROJET DE CONST				Enabel OUAGADOUGOU (+226) 25 33 31 54 enabel.be		ARCHITECTE D	.E.N.A - MAROC	ateliers3architectes@gmail.com anselme_1er@yahoo.fr	
N° de plan:	N° de plan: Lieu: Phase		Echelle :	Format :	N° de projet :	Dessinateur:	Date :	Révision:	
11	REGION DU CENTRE-EST	APD	VARIABLE A3		SC-EN-2022	KLAUS	OCTOBRE 2022		

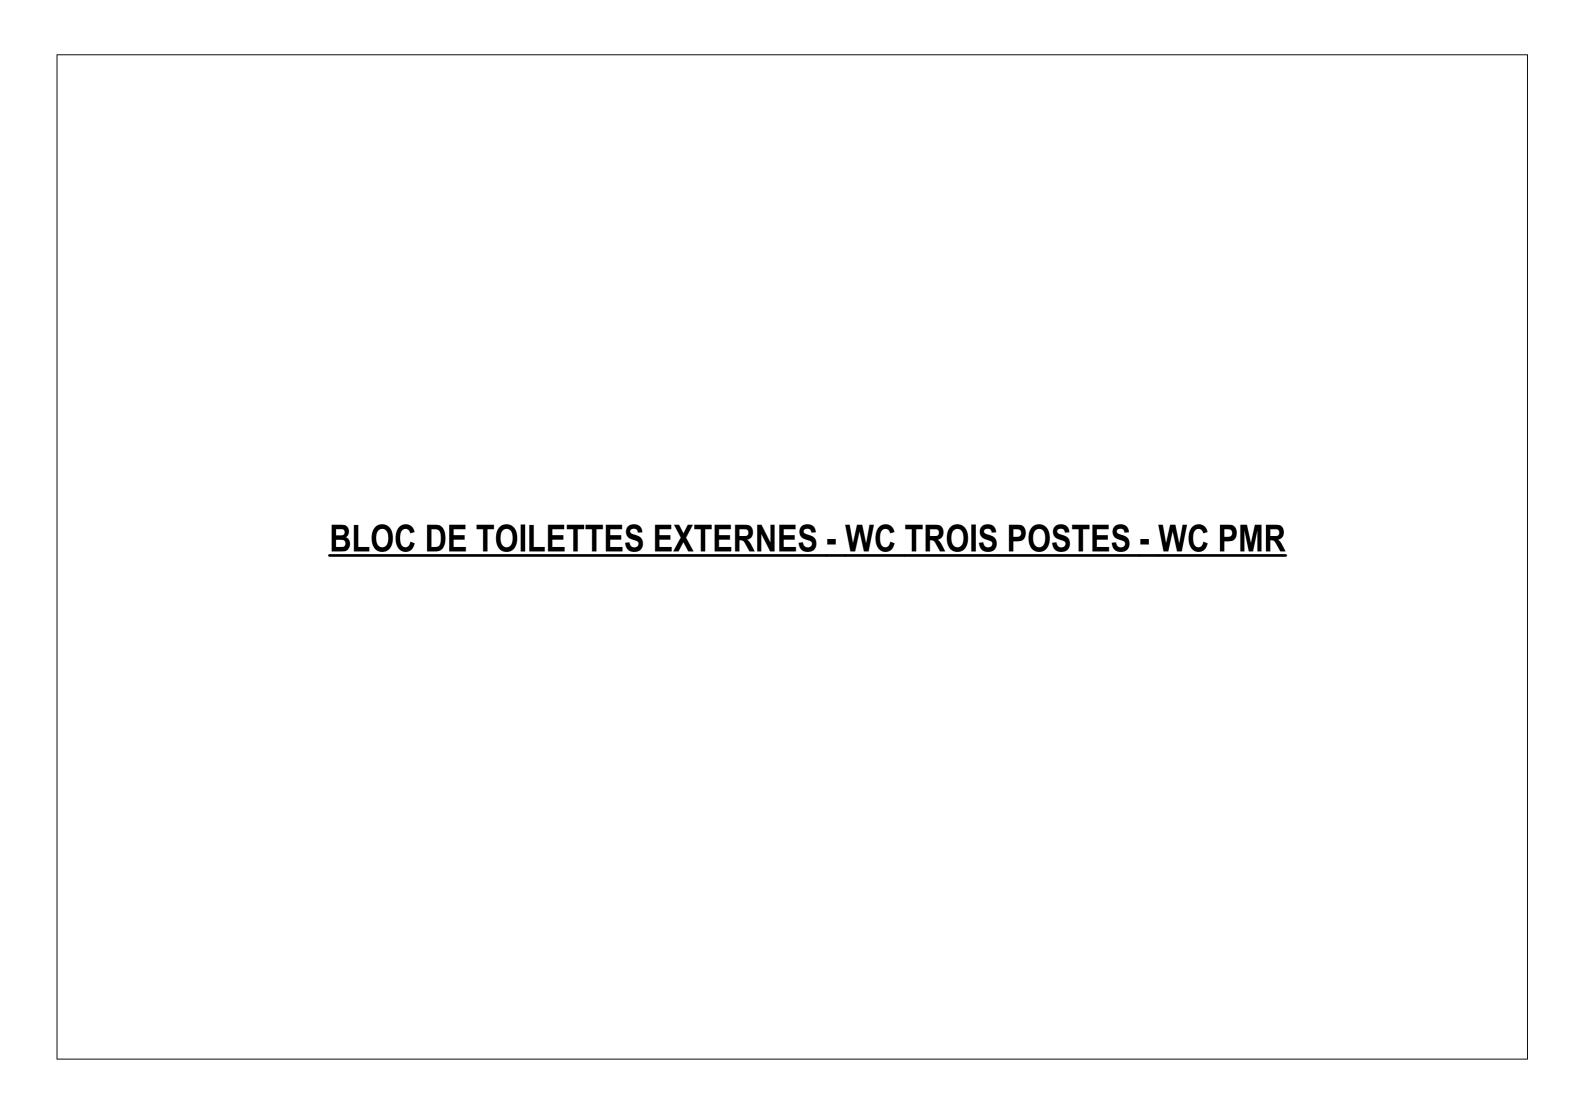

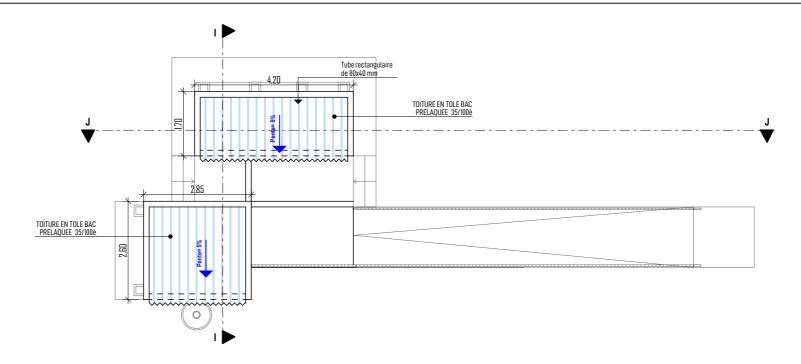


PLAN DE MASSE

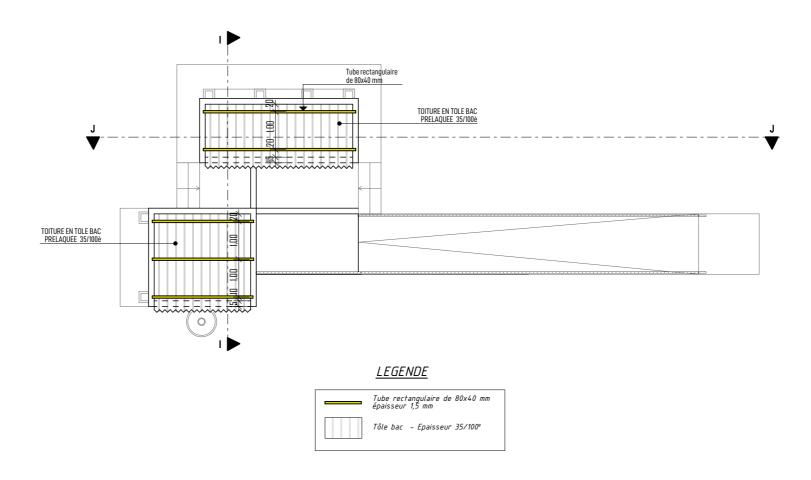


PLAN DE TOITURE


Ouvrage :	·			DE DEVELOPPEMENT enue Kwame N Krumah OUAGADOUGOU		\	E T. SAWADOGO	01 BP 8552 Ouagadougou 01 - BFA 25 43 54 57 - 72 82 52 32 - 76 20 82 80 ateliers3architectes@gmail.com	Cachet et Signature du Maître d'Oeuvre
PROJET DE CONST	PROJET DE CONSTRUCTION DE SALLES DE CLASSE		Enabel (+226) 25 33 31 54 enabel.be		ATELIERS 3 ARCHITECTES ARCHITECTE D.E.N.A - MAROC			anselme_1er@yahoo.fr	
N° de plan:	Lieu:	Phase	Echelle :	Format :	N° de projet :	Dessinateur:	Date :	Révision:	
13	13 REGION DU CENTRE-EST APD		1/100 A3		SC-EN-2022 KLAUS O		OCTOBRE 2022		

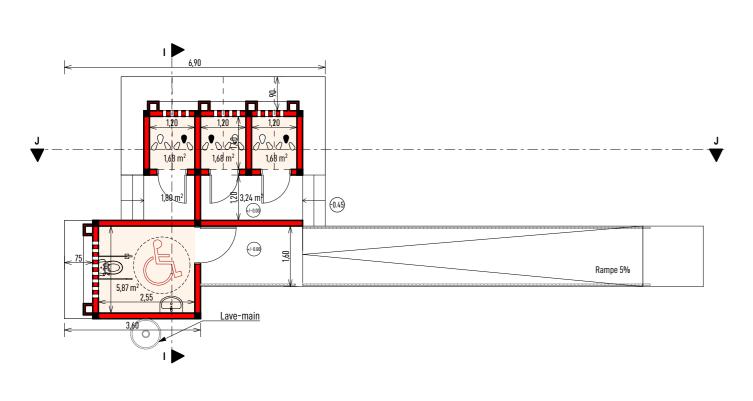


PLAN D'AMENAGEMENT RDC

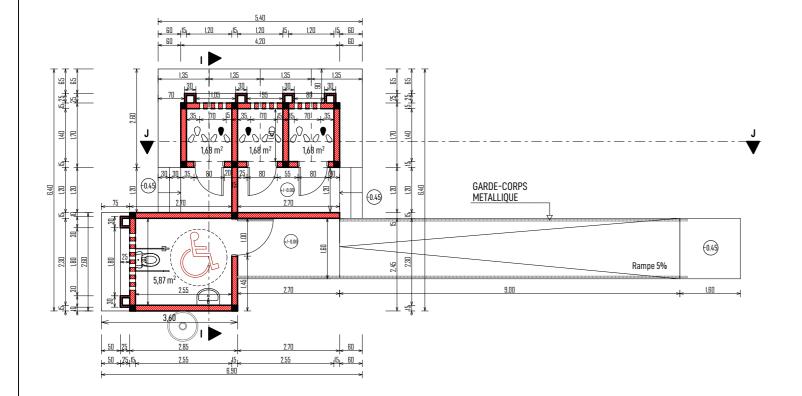

PLAN D'EXECUTION RDC

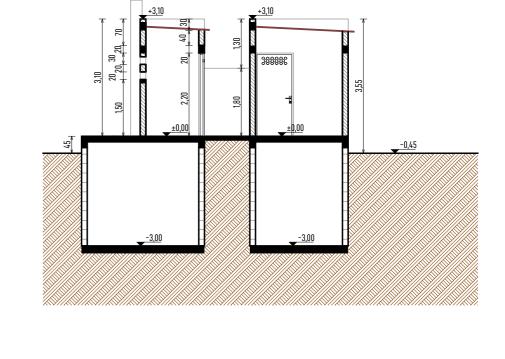



COUPE I-I

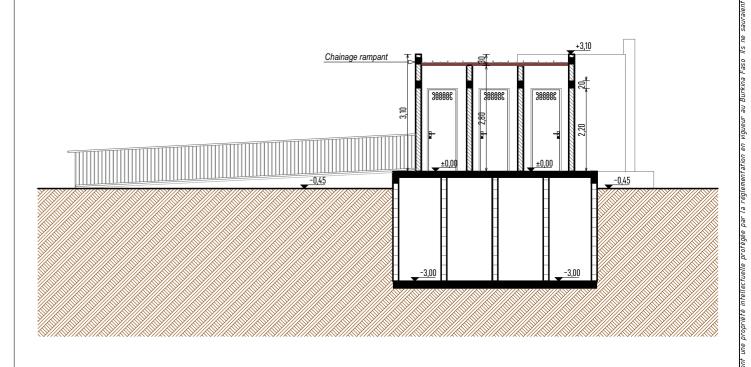

COUPE J-J


Ouvrage :			DE DEVELOPPEMENT	A CHILLOGIC / / / / /	\ JEAN ANSELM	E T. SAWADOGO	01 BP 8552 Ouagadougou 01 - BFA 25 43 54 57 - 72 82 52 32 - 76 20 82 80	Cachet et Signature du Maître d'Oeuvre	
PROJET DE COI	NSTRUCTION DE SALLES DE CLASSE	Enabel OUAGADOUGOU (+226) 25 33 31 54 enabel.be		Cabinet d'architecture ATELIERS 3 ARCHITECTES ARCHITECTE D.E.N		4 11 4 4 6 11			
N° de plan:	Lieu:	Phase	Echelle :	Format :	N° de projet :	Dessinateur:	Date :	Révision:	
14	REGION DU CENTRE-EST	APD	1/100	A3	SC-EN-2022	KLAUS	OCTOBRE 2022		

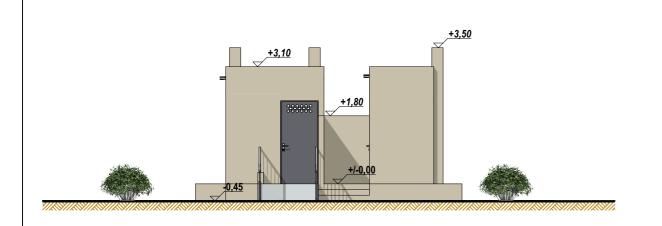


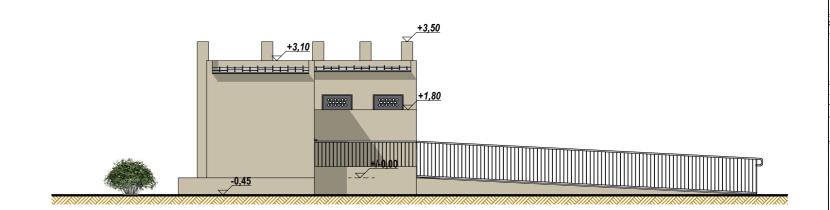

FACADE PRINCIPALE



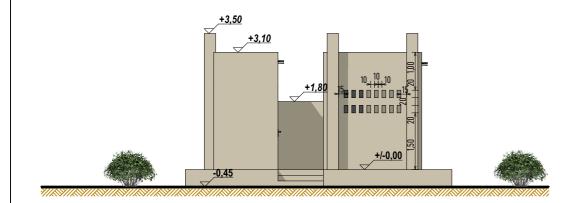


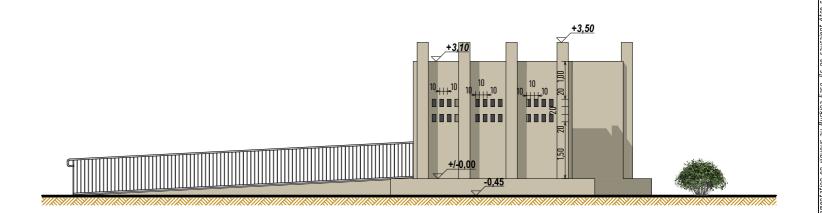

FACADE ARRIERE


FACADE LATERALE DROITE

Ouvrage : PROJET DE CO	Ouvrage : PROJET DE CONSTRUCTION DE SALLES DE CLASSE			DE DEVELOPPEMENT enue Kwame N Krumah OUAGADOUGOU	Cabinet d'architecture	JEAN ANSELM ARCHITECTE D		01 BP 8552 Ouagadougou 01 - BFA 25 43 54 57 - 72 82 52 32 - 76 20 82 80 ateliers3architectes@gmail.com	Cachet et Signature du Maître d'Oeuvre
N° de plan:	N° de plan: Lieu: Phase		Enabel (+226) Echelle: 1/100	25 33 31 54 enabel.be Format : A3	N° de projet : SC-EN-2022	Dessinateur: KLAUS	Date : OCTOBRE 2022	anselme_1er@yahoo.fr Révision:	

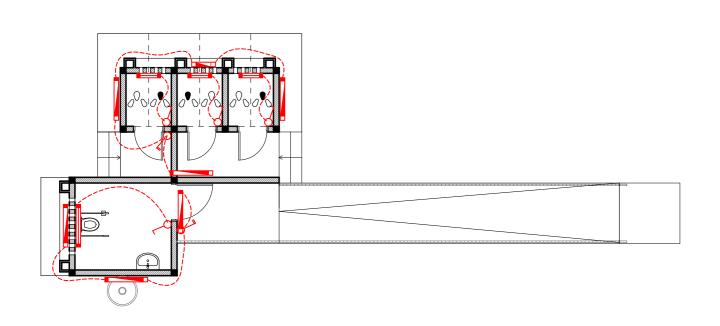

PLAN D'ELECTRICITE RDC

LEGENDE								
	Réglette LED de 120 / Etanche							
	Réglette LED de 60 / Etanche							
6	Interrupteur 1 pôle							
♂	Interrupteur 2 pôles							

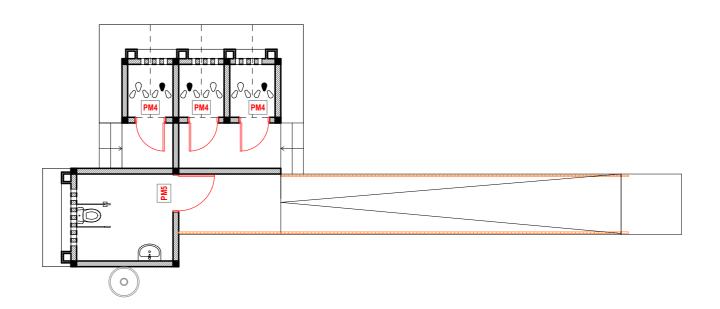

PLAN DE MENUISERIE RDC

LEGENDE PLAN DES REPERAGES DES MENUISERIES


MENUISERIE METALLIQUE

PM4 : Porte pleine métallique double face à un vantail ouvrant à l'anglaise de dimension 80x220 cm avec un cadre métallique simple H + un panneau en tôle métallique de 2 mm

PM5: Porte pleine métallique double face à un vantail ouvrant à l'anglaise de dimension 100x220 cm avec un cadre métallique simple H + un panneau en tôle métallique de 2 mm

	Ouvrage: AGENCE BELGE DE DEVELOPPEMENT Architecte A A A									
Ou	Ouvrage :			Maître d'ouvrage: AGENCE BELGE DE DEVELOPEMENT 417 Avenue Kwame N Krumah OUAGADOUGOU (+226) 25 33 31 54 enabel.be			JEAN ANSELME T. SAWADOGO		01 BP 8552 Ouagadougou 01 - BFA 25 43 54 57 - 72 82 52 32 - 76 20 82 80	Cachet et Signature du Maître d'Oeuvre
PF	PROJET DE CONSTRUCTION DE SALLES DE CLASSE					ARCHITECTE D.E.N		4.11		
N°	de plan:	Lieu:	Phase	Echelle :	Format :	N° de projet :	Dessinateur:	Date :	Révision:	
	16	REGION DU CENTRE-EST	APD	1/100	A3	SC-EN-2022	KLAUS	OCTOBRE 2022		

DETAILS PORTES METALLIQUES

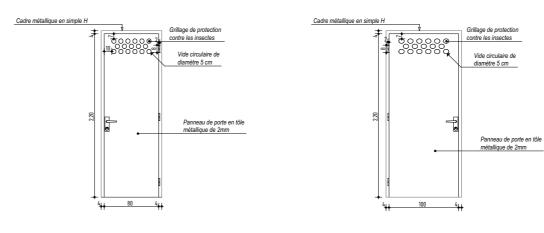

PM4 - 80x220cm


PM5 - 100x220cm

E = 1/50

DETAILS DE GARDES-CORPS POUR RAMPE 9,00 Tuberond galva de 63 Tuberond galva de 63 Tuberond galva de 25 sep 10cm - 0.45

E = 1/50


REVETEMENT SOL

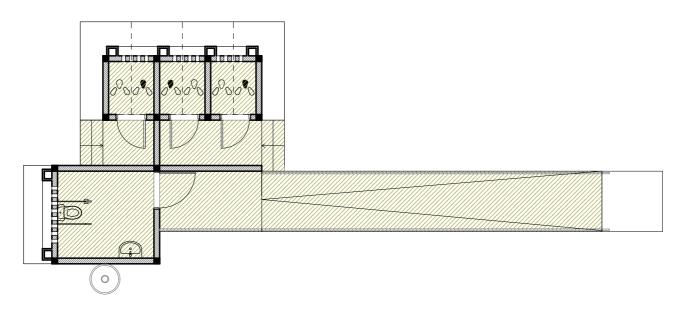


LEGENDE

CHAPE EN CIMENT

Ouvrage : PROJET DE CONS	Ouvrage : PROJET DE CONSTRUCTION DE SALLES DE CLASSE			Maître d'ouvrage: AGENCE BELGE DE DEVELOPPEMENT 417 Avenue Kwame N Krumah OUAGADOUGOU (+226) 25 33 31 54 enabel.be		Cabinet d'architecture JEAN ANSELME APCHITECTE DE		01 BP 8552 Ouagadougou 01 - BFA 25 43 54 57 - 72 82 52 32 - 76 20 82 80 ateliers3architectes@gmail.com anselme_1er@yahoo.fr	Cachet et Signature du Maître d'Oeuvre
N° de plan:	Lieu:	Phase	Echelle :	Format :	N° de projet :	Dessinateur:	Date :	Révision:	
17	REGION DU CENTRE-EST	APD	1/100	A3	SC-EN-2022	KLAUS	OCTOBRE 2022		

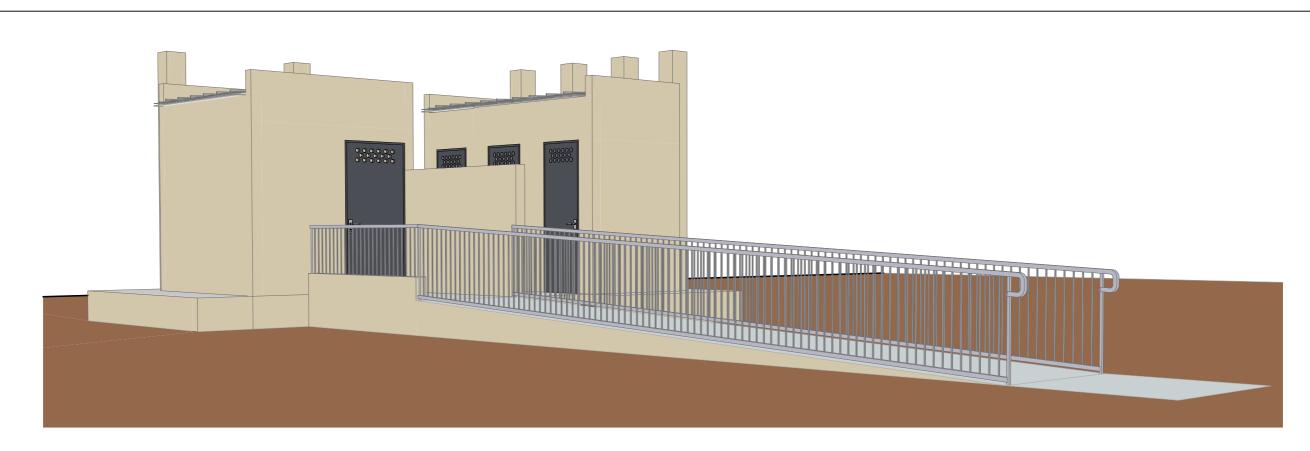

CROQUIS D'AMBIANCE

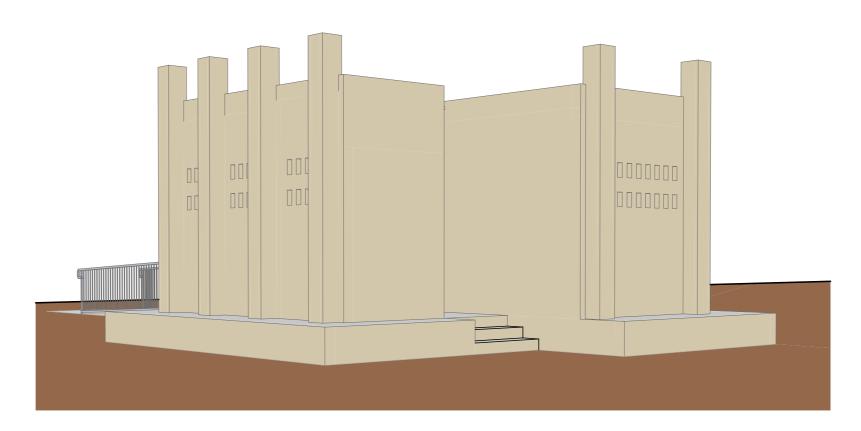

CROQUIS D'AMBIANCE

Ouvrage : PROJET DE CONSTRUCTION DE SALLES DE CLASSE			Maître d'ouvrage: AGENCE BELGE DE DEVELOPPEMENT 417 Avenue Kwame N Krumah OUAGADOUGOU (+226) 25 33 31 54 enabel.be			VBCHITECTE D	E T. SAWADOGO E.N.A - MAROC	01 BP 8552 Ouagadougou 01 - BFA 25 43 54 57 - 72 82 52 32 - 76 20 82 80 ateliers3architectes@gmail.com anselme_1er@yahoo.fr	Cachet et Signature du Maître d'Oeuvre
N° de plan:	Lieu:	Phase	Echelle :	Format :	N° de projet :	Dessinateur:	Date :	Révision:	
18	REGION DU CENTRE-EST	APD	VARIABLE	A3	SC-EN-2022	KLAUS	OCTOBRE 2022		