


**Figure 2 : Coupe type de la plateforme**

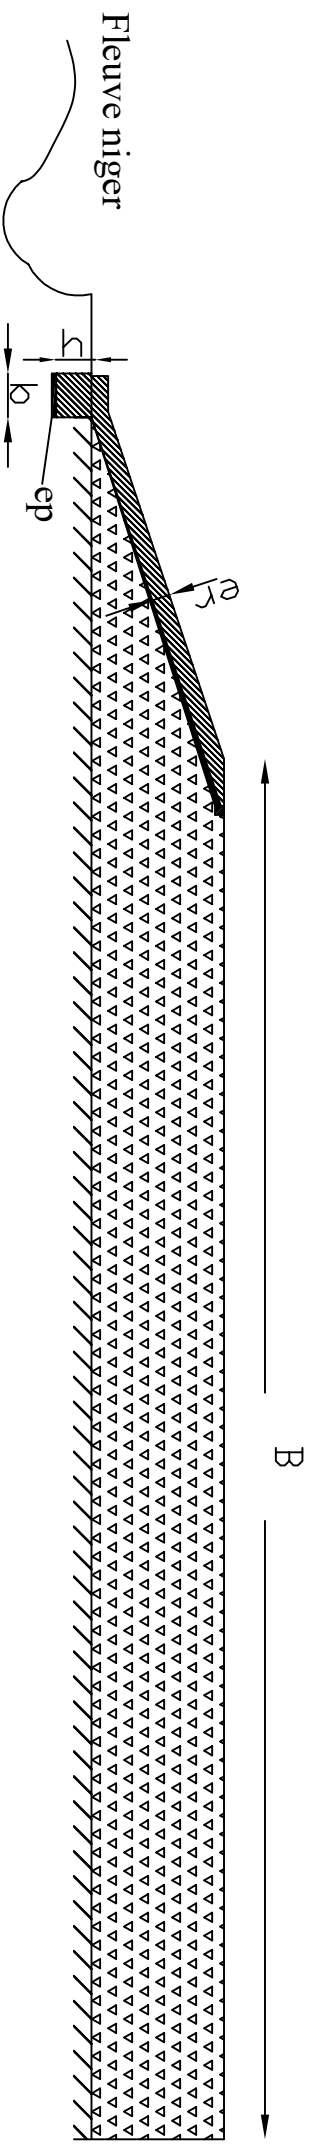

**LEGENDE**

B (10 à 15m): largeur de la crête

Talus : 3/1

b (50cm): largeur de la bêche d'ancrage

h (45cm) : hauteur de la bêche d'ancrage

er (20 cm): épaisseur du revêtement du talus

ep (5cm) : ép. béton de propreté de la bêche d'ancrage

Bêche d'ancrage en maçonnerie d'aggllos pleins de 20