





PROJET EQUITE
Ensemble pour une Qualité des soins Inclusive et Transparente, orientée vers l’Egalité genre

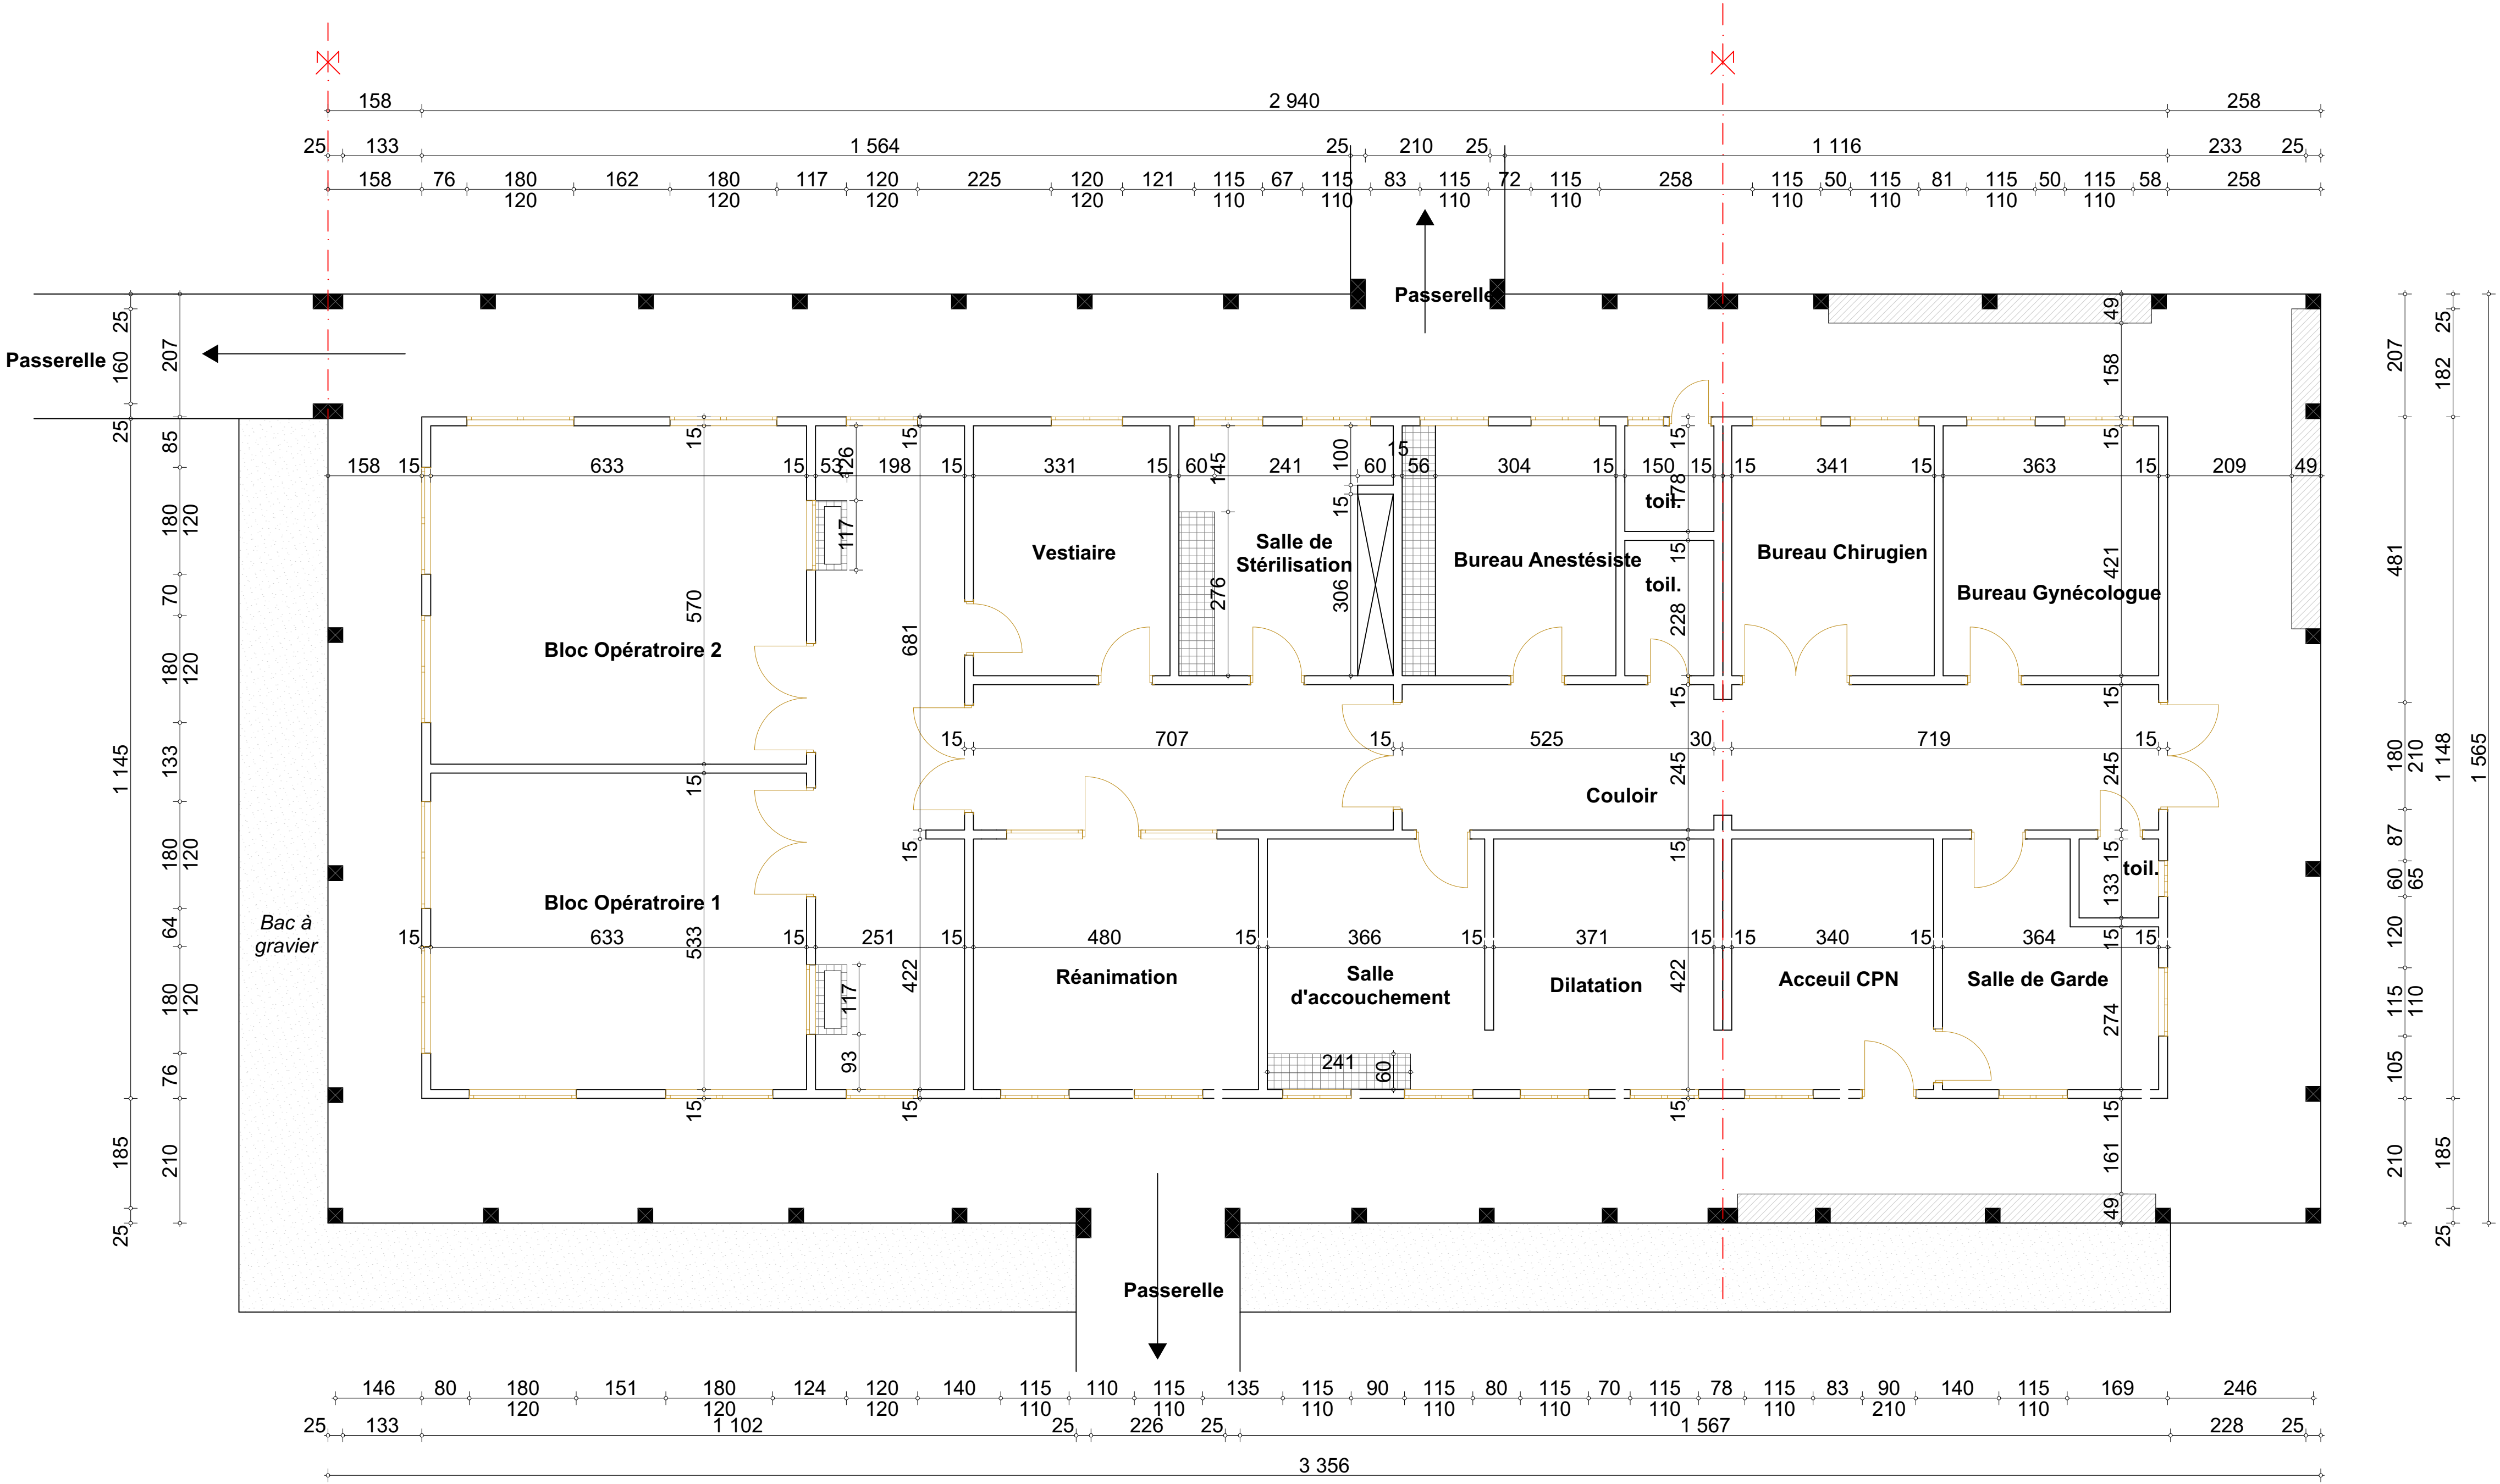

Titre Projet	Adresse du Projet	Titre Dessin:	Dessinateur	Date d'édition	Echelle	Référence:
REHABILITATION ET EXTENSION DU BLOC CHIRUGICAL	Hôpital de Zone de Dassa (HZ - DAGLA)	PLAN D'ETAT DES LIEUX	USINE DE PLANS usinedeplans@gmail.com	27/05/2021	1:70	01.1




PROJET EQUITE
Ensemble pour une Qualité des soins Inclusive et Transparente, orientée vers l’Egalité genre

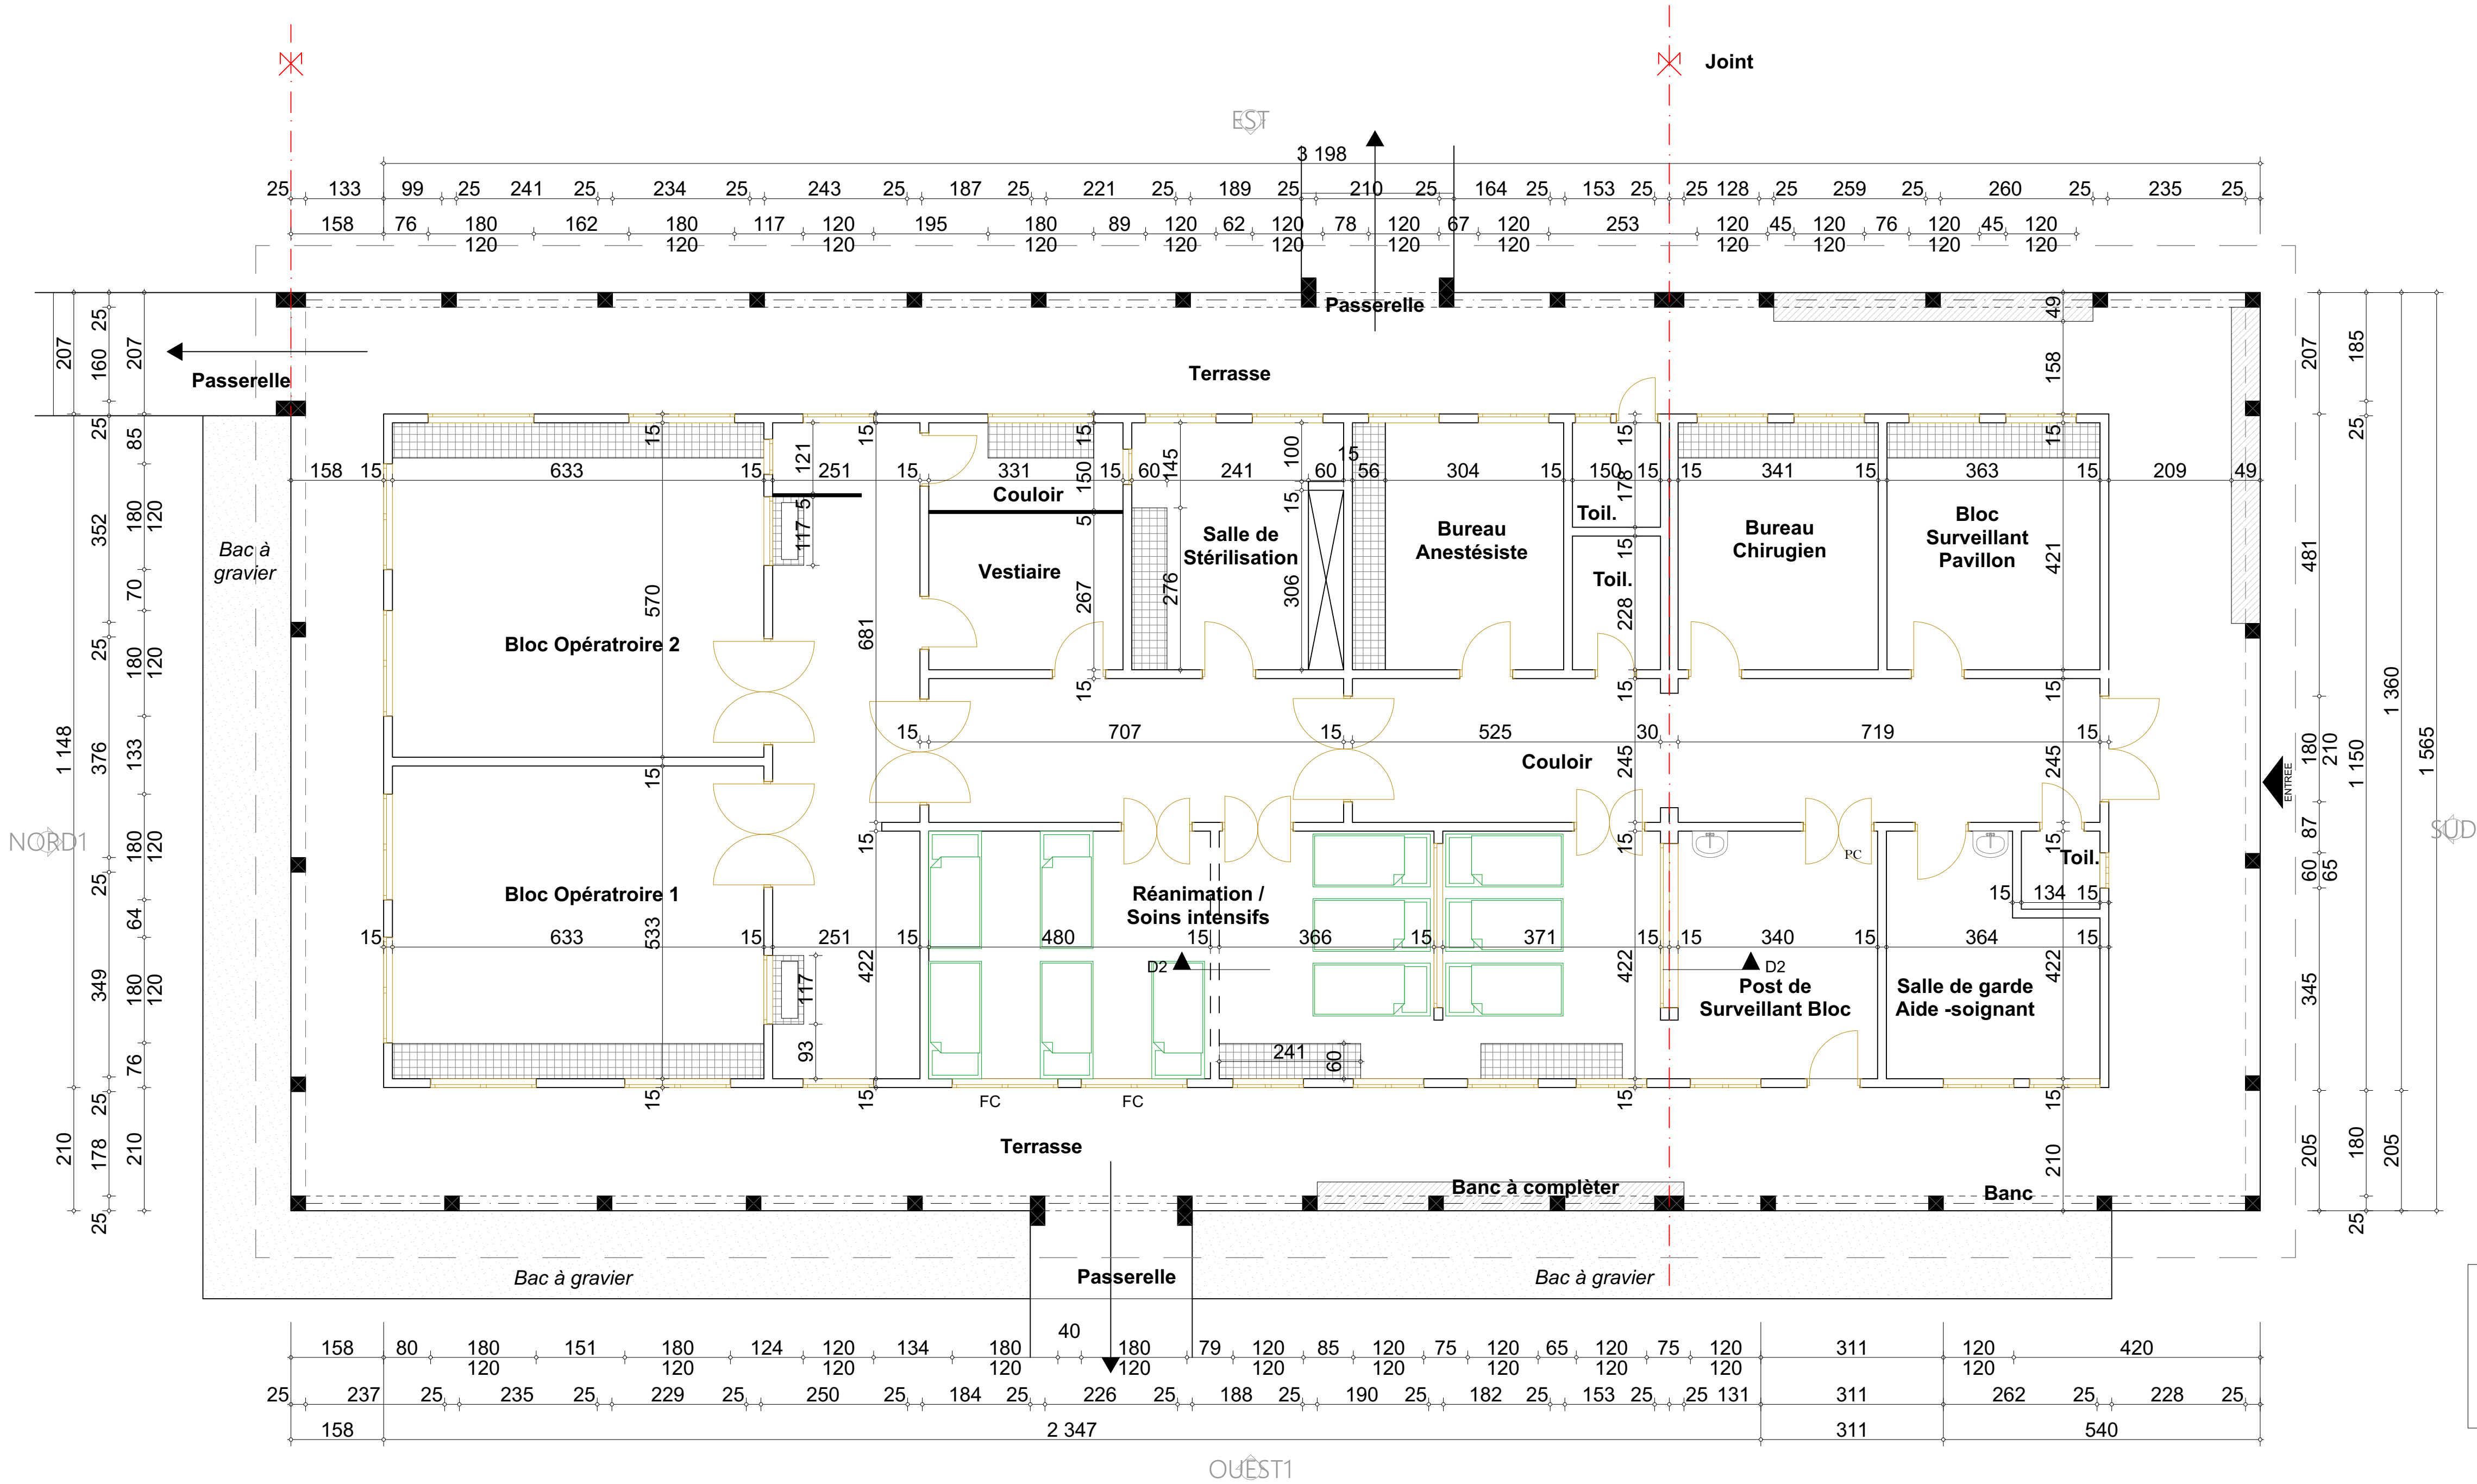


Titre Projet	Adresse du Projet	Titre Dessin:	Dessinateur	Date d'édition	Echelle	Référence:
REHABILITATION ET EXTENSION DU BLOC CHIRUGICAL	Hôpital de Zone de Dassa (HZ - DAGLA)	PLAN DE PROJETE	USINE DE PLANS usinedeplans@gmail.com	27/05/2021	1:70	01.2


PROJET EQUITE
Ensemble pour une Qualité des soins Inclusive et Transparente, orientée vers l’Egalité genre

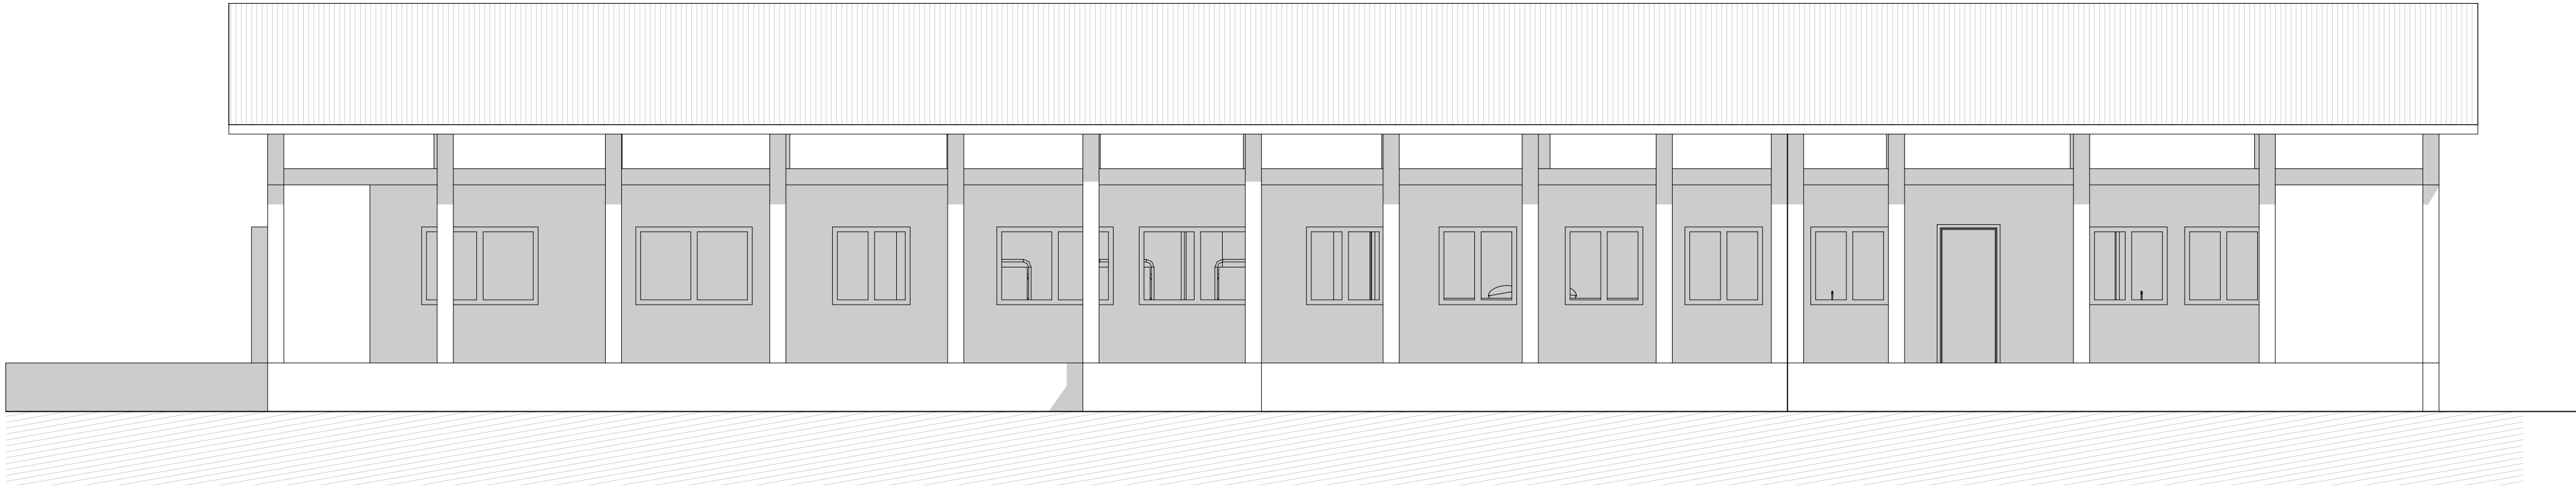


FACADE PRINCIPALE

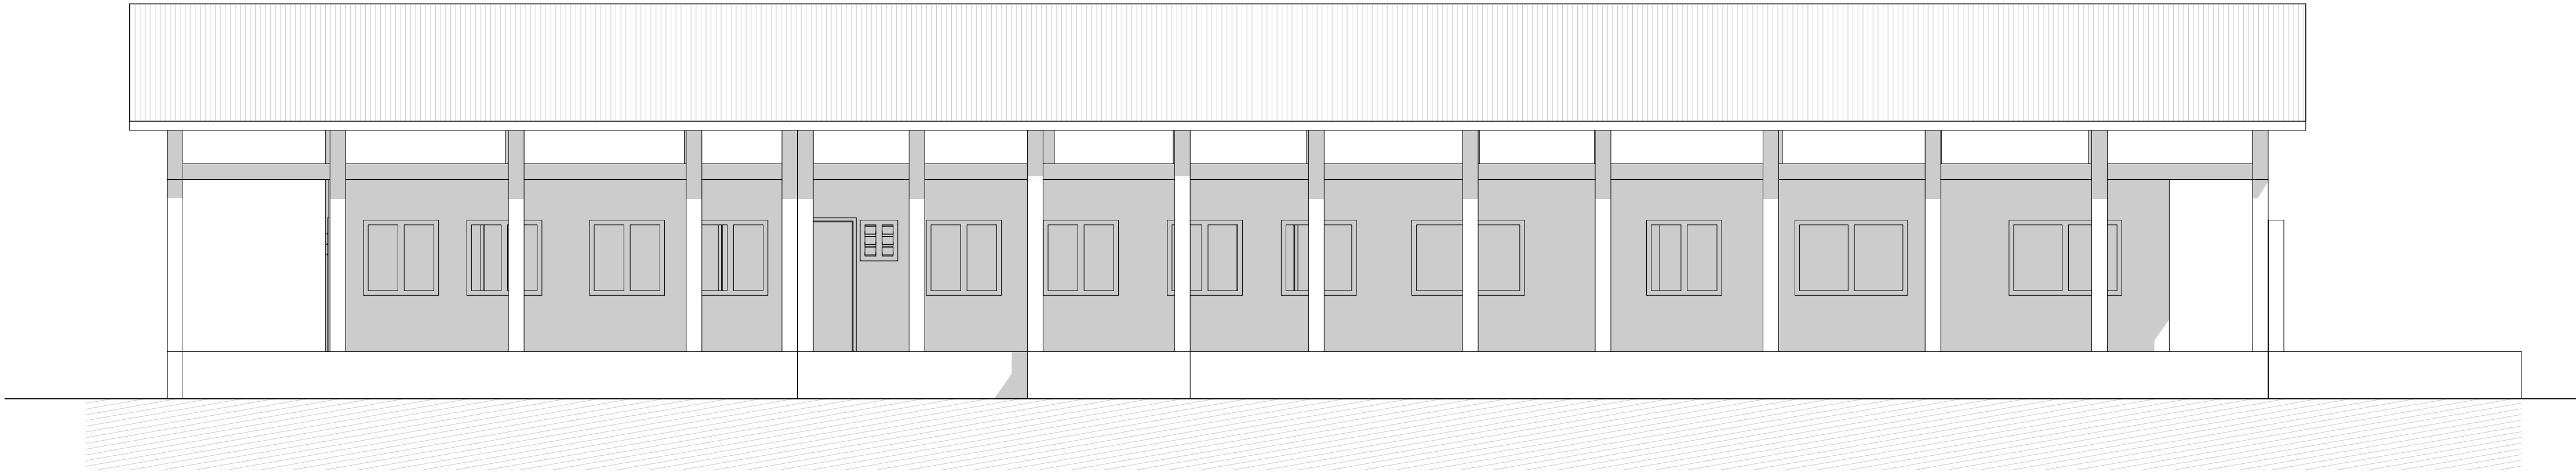


FACADE POSTERIEURE

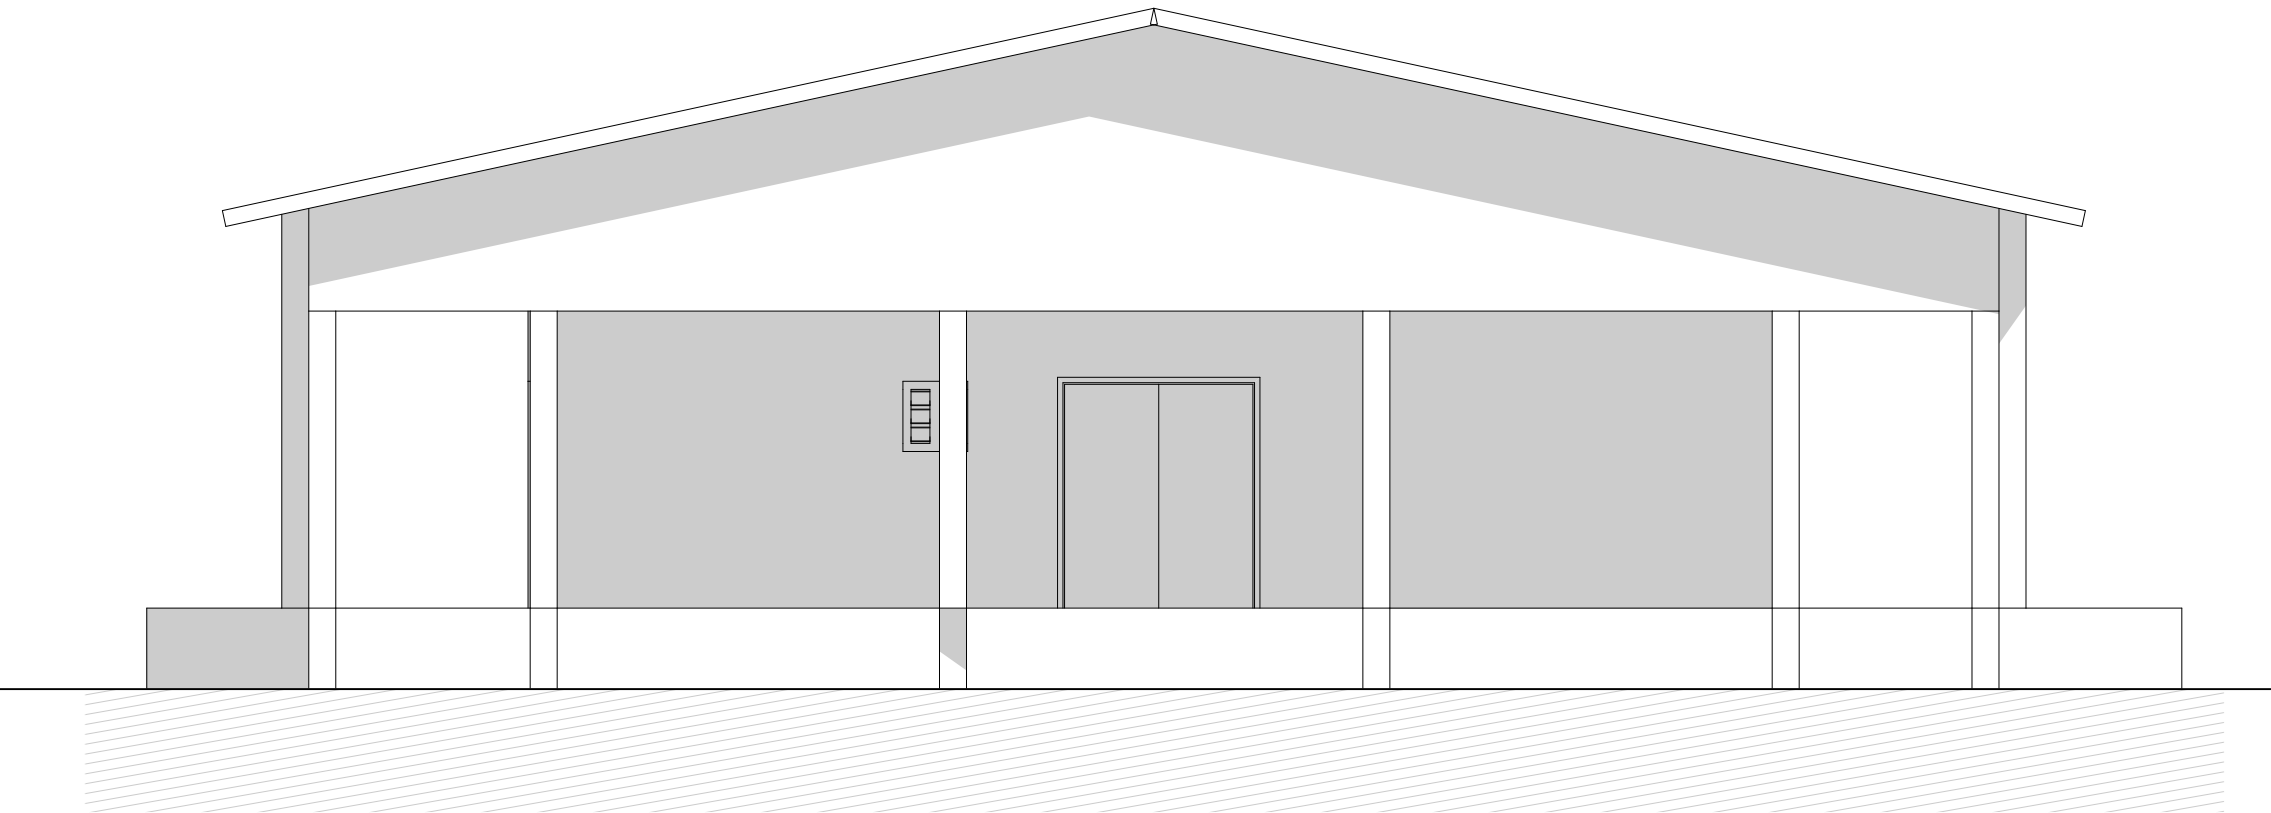

FACADE LATERALE DROITE

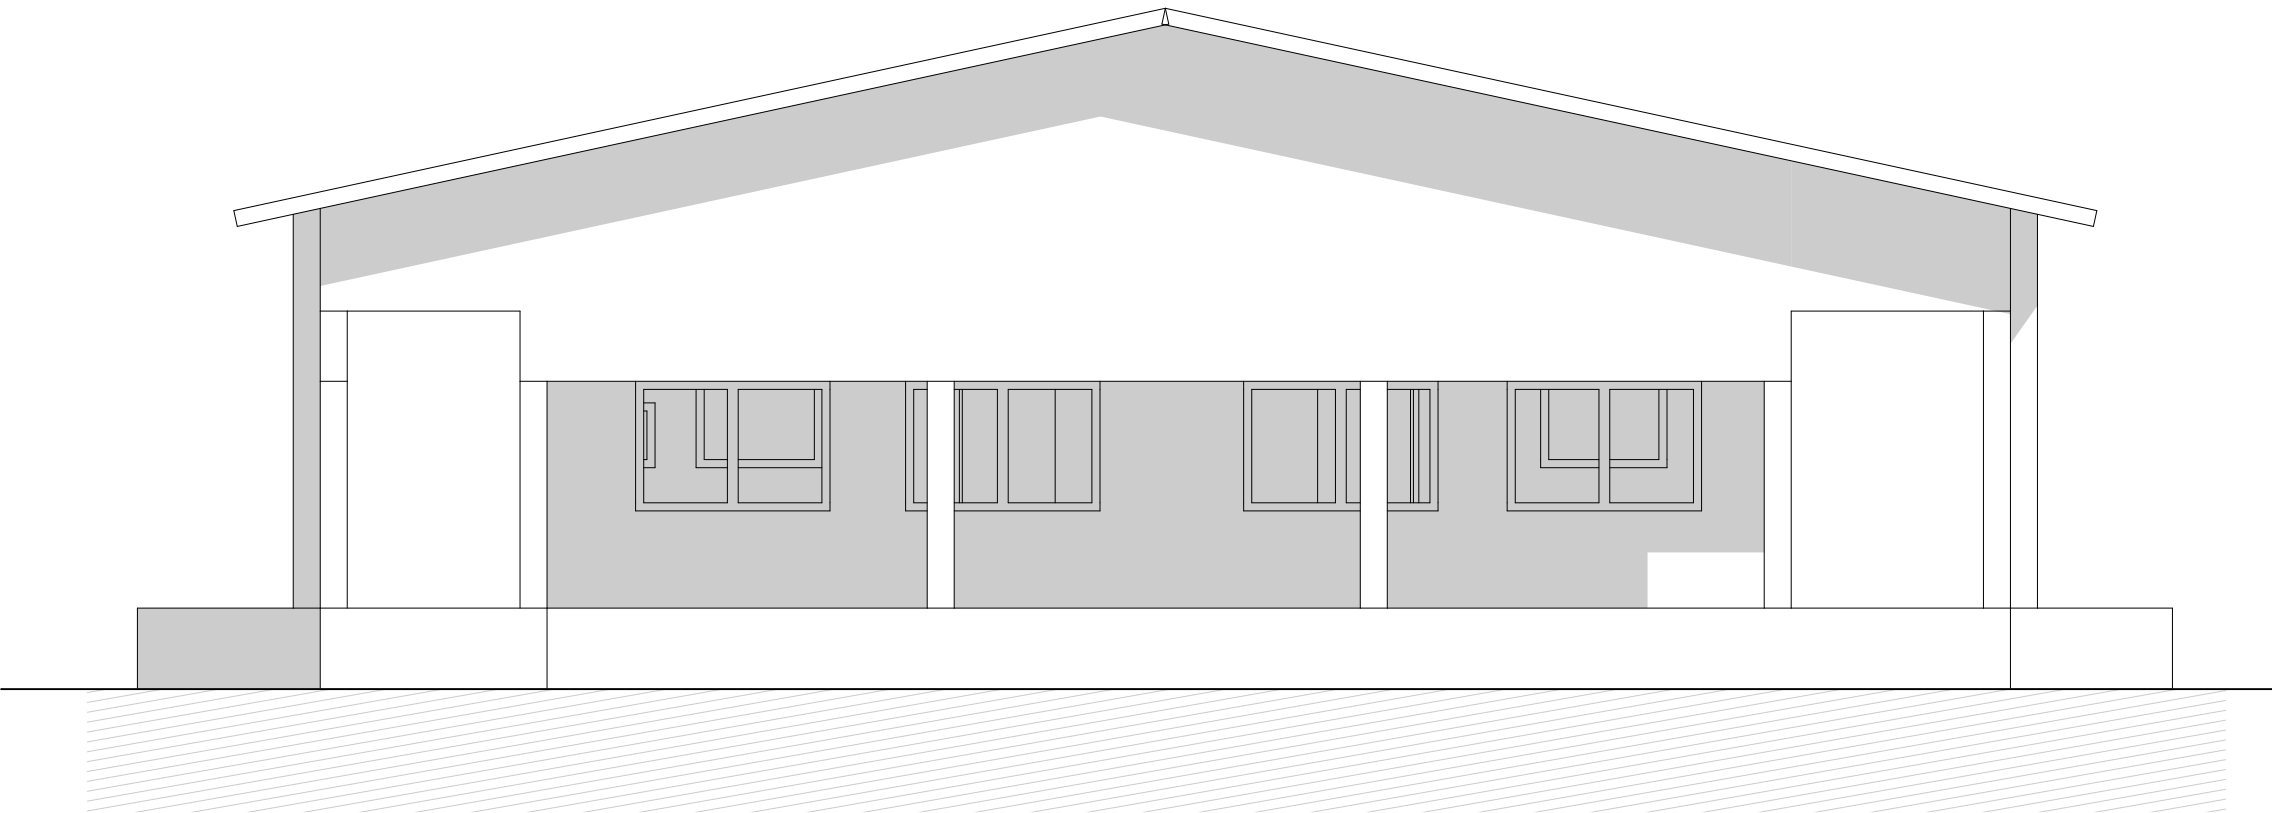

FACADE LATERALE GAUCHE

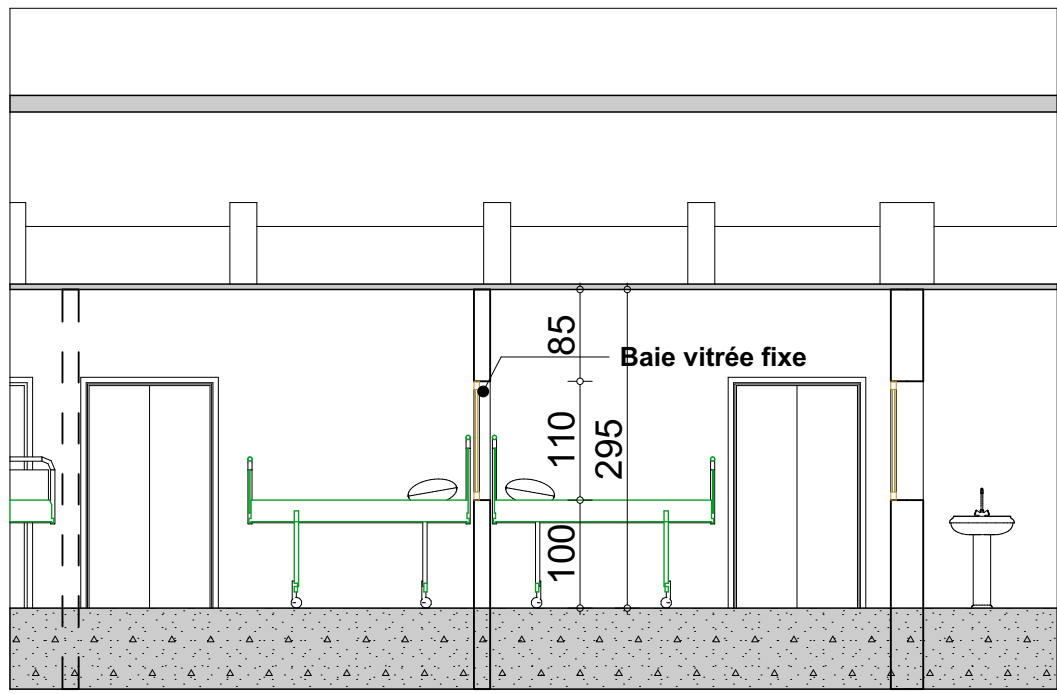

COUPE D-D

Titre Projet	Adresse du Projet	Titre Dessin:	Dessinateur	Date d'édition	Echelle	Référence:
REHABILITATION ET EXTENSION DU BLOC CHIRUGICAL	Hôpital de Zone de Dassa (HZ - DAGLA)	FACADES ET COUPE	USINE DE PLANS usinedeplans@gmail.com	27/05/2021	1:70	01.3

PROJET EQUITE
Ensemble pour une Qualité des soins Inclusive et Transparente, orientée vers l’Egalité genre



Titre Projet	Adresse du Projet	Titre Dessin:	Dessinateur	Date d'édition	Echelle	Référence:
REHABILITATION ET EXTENSION DU BLOC CHIRUGICAL	Hôpital de Zone de Dassa (HZ - DAGLA)	PERSPECTIVES	USINE DE PLANS usinedeplans@gmail.com	27/05/2021		01.4